



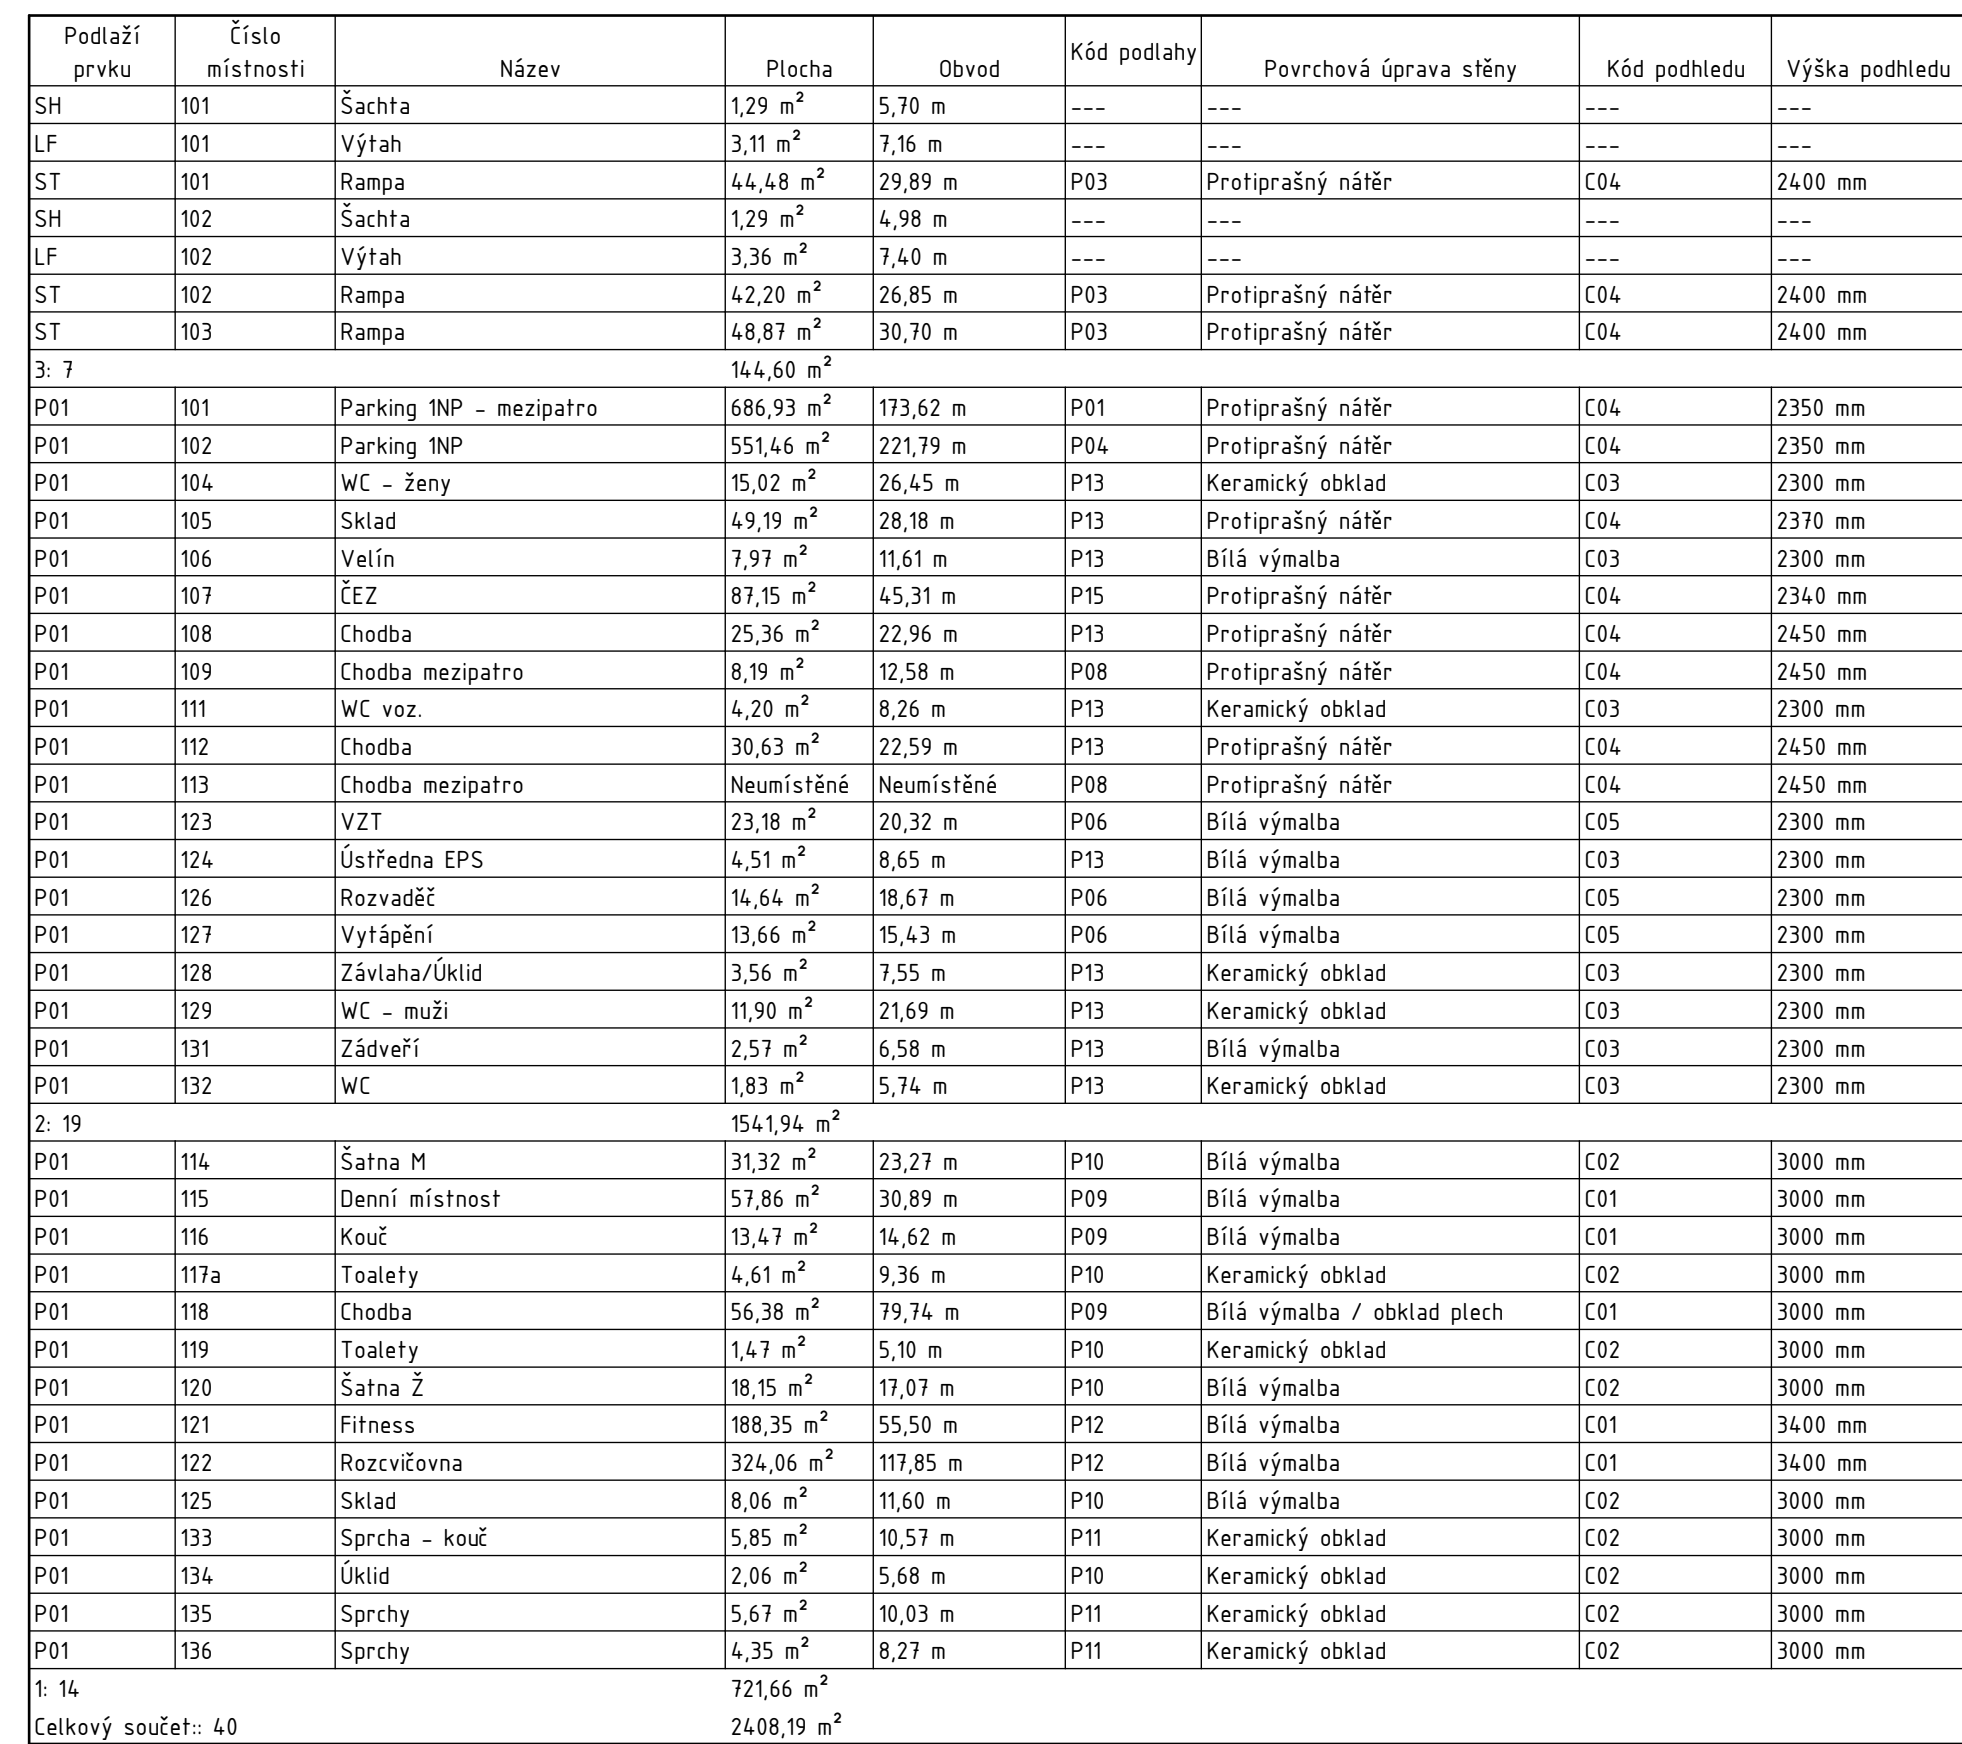

- ROZMĚRY A POLOHA NOSNÝCH ŽLB KONSTRUKCÍ JE DEFINOVÁNA V SAMOSTATNÉ ČÁSTI STK - STAVEBNÉ KONSTRUKČNÍ ŘEŠENÍ
- PROTIPOŽÁRNÍ ÚPRAVY A POŽADAVKY JSOU PROVEDENY A NAVRŽENY V ČÁSTI PBR - POŽÁRNÉ BEZPEČNOSTNÍ ŘEŠENÍ
- ŽELENÉ KONSTRUKCE BUDOU PROVÁDĚNÝ Z BETONOVÝCH TVÁRNIC NAPŘ. LIAPOR, DLE TECHNOLOGICKÉHO PŘEDPISU VÝROBCE, VČETNĚ VŠECH TYPOVÝCH DETAILŮ
- NENOSNÉ ŽELEZNÉ PŘÍČKY BUDOU DOZDĚNÝ 30 MM POD SPODNÍ HRANU STROPNÍ DESKY A SPÁRA VYPLNĚNA MINERÁLNÍ IZOLACÍ
- V PROSTORECH, KDE DOCHÁZÍ K VÝSKYTU VOLNĚ STÉKAJÍCÍ NEBO REZPTÝLENĚ VODY BUDOU POUŽITY SÁDROKARTONOVÉ DESKY IMPREGNOVANÉ PROTI VLHKOŠTI - URČENÉ DO VLHKEHO PROSTŘEDÍ
- POŽADAVKY NA AKUSTICKÝ ÚTLUM PŘÍČEK JE DLE ČSN 730532, VEŠKERÉ PROSTUPY NUTNO ŘÁDNĚ DOTĚSNIT A TO I MAX ZAVĚŠENÍM PODHLAVÍ
- MAX VELIKOST POLE DILATACE PODKLADNÍCH VRSTEV PODLAHOVÝCH KONSTRUKCÍ BUDE PROVEDENA V RASTRU S OHLEDEM NA POUŽITÝ TYP MATERIÁLU, VEŠKERÉ PROSTUPUJÍCÍ KONSTRUKCE JE NUTNO ŘÁDNĚ ODDILATOVAT
- DILATACE NÁŠLAPNÝCH VRSTEV BUDOU PROVÁDĚNÝ DLE TECHNOLOGICKO-PROVÁDĚCÍCH PŘEDPISŮ VÝROBCE
- SKLADBY KONSTRUKCÍ PODLAH, STĚN A STŘECH JSOU SPECIFIKOVÁNY V SAMOSTATNÉ TABULCE SKLADOB
- PŘEKLADY NAD OTVORY VE ŽELENÝCH PŘÍČKÁCH BUDOU ŘEŠENY POMOCÍ SYSTÉMOVÝCH PŘEKLADŮ VÝROBCE, MINIMÁLNÍ ULOŽENÍ DLE TECHNOLOGICKÉHO PŘEDPISU VÝROBCE

	BETON - PROSTÝ
	BETON - ŽELEZOBETON - SAMOSTATNÁ ČÁST STĚNY
	STĚNY - BETONOVÉ TVÁRNICE (LIAPOR)
	STĚNY - SOKL
	TEPELNÁ IZOLACE - XPS
	TEPELNÁ IZOLACE - EPS
	TEPELNÁ IZOLACE - MINERÁLNÍ VLNA
	PROSTÝ TERÉN
	ZEMINA/KAMENIVO HUTNĚNÉ

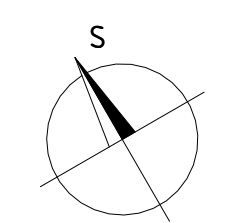

217,50 = 0,000 = PODLAHA TĚLOCVIČNA