

EVIDENČNÍ LIST ZMĚNY STAVBY

Název a registrační číslo stavby:

Revitalizace veřejného prostranství parku Stromovka

Číslo změny stavby:

01

Číslo smlouvy o dílo: **57/OUR/25** ze dne **12. 2. 2025**

Objednatel/investor: **Statutární město Havířov, Svornosti 86/2, 736 01 Havířov - město**

Zhotovitel: **STRABAG a.s., Kačírkova 982/4, Jinonice, 158 00 Praha 5**

Projektant/ autorský dozor: **PROJEKTSTUDIO EUCZ, s.r.o., Opavská 6230/29a, 708 00 Ostrava**

Technický dozor objednatele/investora: **VYSPLAN s.r.o., 8. března 4812/2a, 586 01 Jihlava**

Přílohy:

VCP01 - Mobiliář

Počet paré:

5

Rozdělovník:

2x	Objednatel
1x	Zhotovitel
1x	Projektant (autorský dozor)
1x	Technický dozor investora

Popis a zdůvodnění změny:

Na základě zjištění aktuálního stavu bude provedeno odstranění stávajícího zábradlí na čtyřech úsecích. Bude dodáno a osazeno nové zábradlí na třech úsecích přístupových chodníků, které jsou ve směrovém a výškovém oblouku. Z důvodu prostorové kolize při realizaci živičných povrchů je nutno zábradlí osadit až po provedení finálních povrchů. Z toho vyplývá vliv na termín dokončení.

Stávající lavičky jsou v nevyhovujícím stavu, z tohoto důvodu bylo rozhodnuto o výměně za nové. Stávající lavičky budou rozebrány a odstraněny včetně betonových základů. Nové lavičky ve standardu města Havířov Typ č. 1 budou dodány a osazeny do betonové patky. Během pokládky asfaltového povrchu komunikací finišerem bude potřeba lavičky rozebrat a po pokládce asfaltu opět smontovat.

Stávající odpadkové koše jsou v nevyhovujícím stavu, z tohoto důvodu bylo rozhodnuto o výměně za nové. Stávající koše budou odstraněny včetně betonového základu. Nové betonové odpadkové koše kruhové 85l s pozinkovaným krytem a popelníkem budou dodány a osazeny na požadované místo.

Celková cena bez DPH	Cena za méněpráce bez DPH	Cena za vícepráce bez DPH	Cena SO včetně ZL celkem bez DPH
21 478 455,73	0,00	929 889,00	22 408 344,73

Vyjádření projektanta (autorského dozoru):

AD s výše uvedenou změnou souhlasí.

Vyjádření technického dozoru investora:

TDI s výše uvedenou změnou souhlasí.

Časový vliv na plnění SoD:

ANO, vliv na prodloužení termínu o 14 dní

Finanční vliv:

ANO

Celková cena bez DPH	Cena za méněpráce bez DPH	Cena za vícepráce bez DPH	Procentuální podíl méně/vícepráci k celkové ceně bez DPH	Cena včetně ZL celkem bez DPH (21%)
21 478 455,73 Kč	0,00 Kč	929 889,00 Kč	4,33%	22 408 344,73 Kč
				Cena ZL celkem s DPH (21%)
				27 114 097,12 Kč

Vyjádření - souhlasím se změnou:

Objednatel:	Jméno		datum		podpis	
Technický dozor investora:	Jméno		datum		podpis	
Projektant (autorský dozor):	Jméno		datum	6.4. 2025	podpis	
Zhotovitel:	Jméno		datum	2.8.4.2025	podpis	

ROZPOČET

Stavba: Revitalizace veřejného prostranství parku Stromovka
Objekt: Revitalizace veřejného prostranství parku Stromovka, Havířov
Část:

JKSO:

Objednatel: Revitalizace veřejného prostranství parku Stromovka
Zhotovitel: STRABAG a.s.
Datum: 16.04.2025

STRABAG

P.Č.	TV	KCN	Kód položky	Popis	MJ	Množství celkem	Cena jednotková	Cena celkem	Sazba DPH
1	2	3	4	5	6	7	8	9	10

SO 03 b - Návrhové úpravy účelových komunikací

9 Ostatní konstrukce a práce, bourání

1.			91112111	Montáž zábradlí ocelového příchyceného vruty do betonového podkladu	m	112,000	933,00	104 496,00	21,0
2			74910602	zábradlí městské obloukové bezpečnostní lakovaný povrch 1000x1000mm	m	112,000	3 450,00	386 400,00	21,0
3			D+M	Lavice ODER	kus	18,000	15 446,00	278 028,00	21,0
4				Rozebrání a odstranění laviček se sloupky osazenými s betonovými patkami	kus	18,000	1 170,00	21 060,00	
5			D+M	Odpadkový koš kruhový 85 l	kus	9,000	7 020,00	63 180,00	21,0
6				Rozebrání a odstranění odpadkových košů se sloupky osazenými s betonovými patkami	kus	9,000	465,00	4 185,00	
7			966005111	Rozebrání a odstranění silničního zábradlí s přemístěním hmot na skládku na vzdálenost do 10 m nebo s naložením na dopravní prostředek, se zásypem jam po odstraněných sloupčích a s jeho ztuhnutím silničního zábradlí se sloupky osazenými s betonovými patkami	m	124,000	585,00	72 540,00	21,0

Celkem

929 889,00

929 889,00
929 889,00

EVIDENČNÍ LIST ZMĚNY STAVBY

Název a registrační číslo stavby: Revitalizace veřejného prostranství parku Stromovka		Číslo změny stavby: 02
---	--	--

Číslo smlouvy o dílo: **57/OUR/25** ze dne **12. 2. 2025**
 Objednatel/investor: **Statutární město Havířov, Svornosti 86/2, 736 01 Havířov - město**
 Zhotovitel: **STRABAG a.s., Kačírkova 982/4, Jinonice, 158 00 Praha 5**
 Projektant/ autorský dozor: **PROJEKTSTUDIO EUCZ, s.r.o., Opavská 6230/29a, 708 00 Ostrava**
 Technický dozor objednatele/investora: **VYSPLAN s.r.o., 8. března 4812/2a, 586 01 Jihlava**

Přílohy: VCP02 - Bourání betonu v ploše komunikací	<table style="width: 100%;"> <tr> <td style="width: 30%;">Počet paré:</td> <td style="width: 70%; text-align: center; font-size: 24px; font-weight: bold;">5</td> </tr> <tr> <td></td> <td>2x Objednatel</td> </tr> <tr> <td></td> <td>1x Zhotovitel</td> </tr> <tr> <td></td> <td>1x Projektant (autorský dozor)</td> </tr> <tr> <td></td> <td>1x Technický dozor investora</td> </tr> </table>	Počet paré:	5		2x Objednatel		1x Zhotovitel		1x Projektant (autorský dozor)		1x Technický dozor investora
Počet paré:	5										
	2x Objednatel										
	1x Zhotovitel										
	1x Projektant (autorský dozor)										
	1x Technický dozor investora										

Popis a zdůvodnění změny:
 Na základě zjištění aktuálního stavu bude nutno odstranit stávající betonový podklad tl. 15 - 20 cm, který se nachází pod živичným podkladem (krytem). Bourání betonu je oproti odstraňování podkladu z kameniva drceného časově náročnější, proto má vliv na termín dokončení stavby. Navíc úseky komunikací s betonovým podkladem většinou vyžadují sanaci, protože byly prováděny v místech s neúnosným podloží.

 Související méněpráce "odstranění podkladu z kameniva drceného", bude ve stejné ploše jako bourání betonu.

Celková cena bez DPH	Cena za méněpráce bez DPH	Cena za vícepráce bez DPH	Cena SO včetně ZL celkem bez DPH
21 478 455,73	-87 489,15	374 808,00	21 765 774,58

Vyřádkření projektanta (autorského dozoru):
 AD s výše uvedenou změnou souhlasí.

Vyřádkření technického dozoru investora:
 TDI s výše uvedenou změnou souhlasí.

Časový vliv na plnění SoD: **ANO, vliv na prodloužení termínu o 7 dní**

Finanční vliv: **ANO**

Celková cena bez DPH	Cena za méněpráce bez DPH	Cena za vícepráce bez DPH	Procentuální podíl méně/víceprací k celkové ceně bez DPH	Cena včetně ZL celkem bez DPH (21%)
21 478 455,73 Kč	-87 489,15 Kč	374 808,00 Kč	1,34%	21 765 774,58 Kč
				Cena ZL celkem s DPH (21%)
				26 336 587,24 Kč

Vyřádkření - souhlasím se změnou:

Objednatel:	jméno		datum	podpis	
Technický dozor investora:	jméno		datum	podpis	
Projektant (autorský dozor):	jméno		datum <i>5.4.2025</i>	podpis	
Zhotovitel:	jméno		datum <i>28.4.2025</i>	podpis	

Vícepráce

Stavba: Revitalizace veřejného prostranství parku Stromovka
Objekt: Revitalizace veřejného prostranství parku Stromovka, Havlíkov

Část:

JKSO:

Objednatel: Revitalizace veřejného prostranství parku Stromovka
Zhotovitel: STRABAG a.s.
Datum: 16.04.2025

STRABAG

P.Č.	TV	KCN	Kód položky	Popis	MJ	Množství celkem	Cena jednotková	Cena celkem	Sazba DPH
1	2	3	4	5	6	7	8	9	10

SO 03 b - Návrhové úpravy účelových komunikací

1 Zemní práce

1			113107172	Odstranění podkladu z betonu prostého tl přes 150 do 300 mm strojně pl do 200 m2	m2	1 018,500	368,00	374 808,00	21,0
---	--	--	-----------	--	----	-----------	--------	------------	------

Celkem

374 808,00

374 808,00

374 808,00

Méněpráce

Stavba: Revitalizace veřejného prostranství parku Stromovka - I. etapa

Obiekt: SO 03b - Návrhové úpravy účelových komunikací

Místo: Park Stromovka

Zadavatel: Slatutární město Havířov

Uchazeč: STRABAG a.s.

Datum: 29. 8. 2024

Projektant: PROJEKTSTUDIO EUCZ, s.r.o.

PČ	Typ	Kód	Popis	MJ	Množství	J.cena [CZK]	Cena celkem [CZK]	Cenová soustava
Náklady soupisu celkem								
D HSV			Práce a dodávky HSV				87 489,15	
D 1			Zemní práce				87 489,15	
1	K	113107122	Odstranění podkladu z kameniva drceného tl přes 100 do 200 mm ručně	m2	1 018,500	85,90	87 489,15	

Bourani beton

$15 \times 2,5 = 36,25 \text{ m}^2$

$14 \times 2,5 = 35 \text{ m}^2$

$13,8 \times 2,5 = 34,5 \text{ m}^2$


$5,8 \times 2 = 11,6 \text{ m}^2$


$13 \times 2,5 = 32,5 \text{ m}^2$

Naposledí
30 m²

Celkem: 1018,5 m²



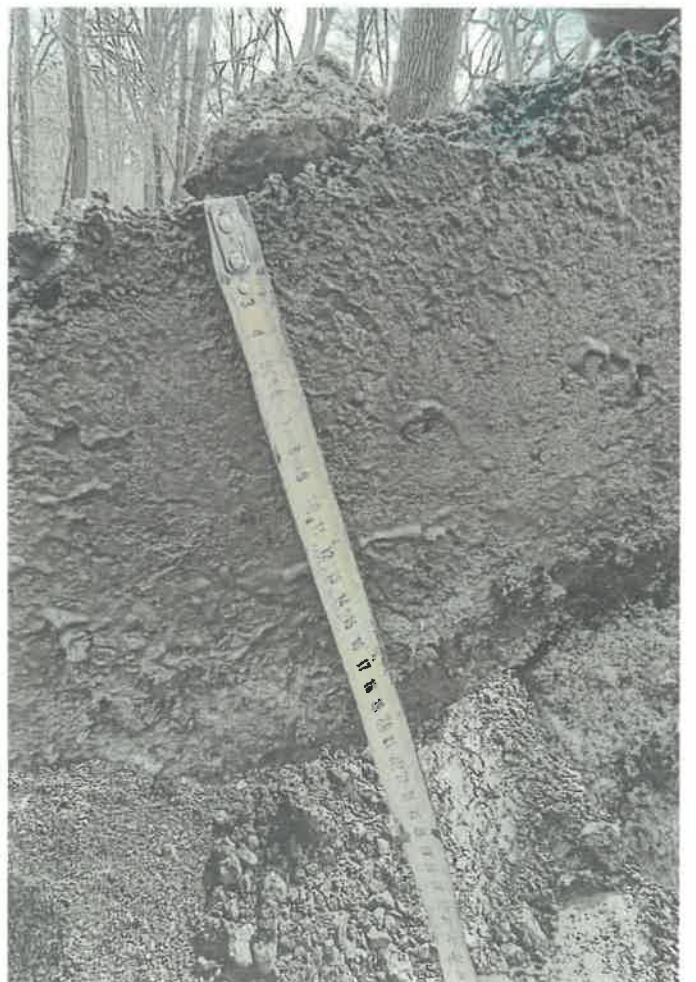

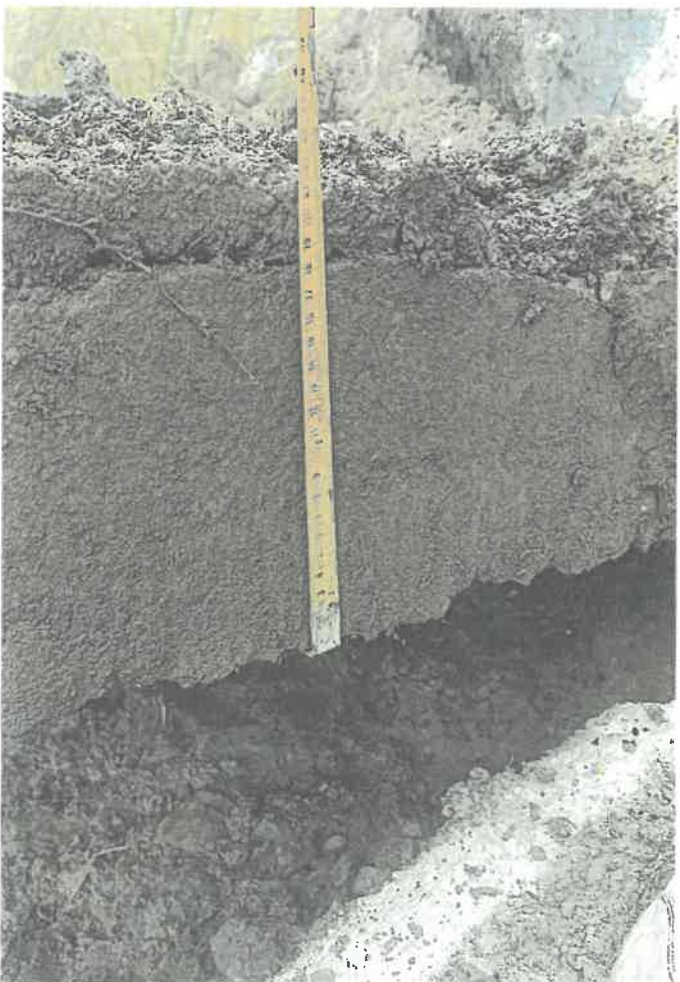

EVIDENČNÍ LIST ZMĚNY STAVBY

Název a registrační číslo stavby:

Revitalizace veřejného prostranství parku Stromovka

Číslo změny stavby:

03

Číslo smlouvy o dílo: 57/OUR/25 ze dne 12. 2. 2025

Objednatel/investor: Statutární město Havířov, Svornosti 86/2, 736 01 Havířov - město

Zhotovitel: STRABAG a.s., Kačírkova 982/4, Jinonice, 158 00 Praha 5

Projektant/ autorský dozor: PROJEKTSTUDIO EUCZ, s.r.o., Opavská 6230/29a, 708 00 Ostrava

Technický dozor objednatele/investora: VYSPLAN s.r.o., 8. března 4812/2a, 586 01 Jihlava

Přílohy:

VCP03 - Sanace podloží

Počet paré:

5

Rozdělovník:

2x	Objednatel
1x	Zhotovitel
1x	Projektant (autorský dozor)
1x	Technický dozor investora

Popis a zdůvodnění změny:

Na základě zjištění aktuálního stavu bude nutno v blízkosti močálů a potoků sanovat neúnosné podloží v tl. 0,5 m. Sanace tl. 0,3 m není dostačující. Neúnosná místa se budou také nacházet v ploše komunikace, kde je původně betonový podklad. Stávající neúnosná jílovitá zemina bude odvezena na skládku. Následně bude položena geotextilie a rozprostřena sanační vrstva z kameniva fr. 60/300. Hutnění bude probíhat vibračním válcem.

Tyto práce budou vyčerpávat kapacity, které mají pracovat na odstranění stávajících komunikací. Sanace neúnosných úseků zastaví přísun materiálu pro přípravné práce před pokládkou obrub a také pro pokládku obrub samotnou. Nelze realizovat ani trasu veřejného osvětlení z důvodu kolize strojů a trasy. Proto vliv na termín dokončení stavby.

Celková cena bez DPH	Cena za méněpráce bez DPH	Cena za vícepráce bez DPH	Cena SO včetně ZL celkem bez DPH
21 478 455,73	0,00	1 263 007,14	22 741 462,87

Vyjádření projektanta (autorského dozoru):

AD s výše uvedenou změnou souhlasí.

Vyjádření technického dozoru investora:

TDI s výše uvedenou změnou souhlasí.

Časový vliv na plnění SoD:

ANO, vliv na prodloužení termínu o 14 dní

Finanční vliv:

ANO

Celková cena bez DPH	Cena za méněpráce bez DPH	Cena za vícepráce bez DPH	Procentuální podíl méně/víceprací k celkové ceně bez DPH	Cena včetně ZL celkem bez DPH (21%)
21 478 455,73 Kč	0,00 Kč	1 263 007,14 Kč	5,88%	22 741 462,87 Kč
				Cena ZL celkem s DPH (21%)
				27 517 170,07 Kč

Vyjádření - souhlasím se změnou:

Objednatel:	Jméno		datum	podpis	
Technický dozor investora:	Jméno		datum	podpis	
Projektant (autorský dozor):	Jméno		datum 15. 10. 2025	podpis	
Zhotovitel:	Jméno		datum 28. 4. 2025	podpis	

Vícepráce

Stavba: Revitalizace veřejného prostranství parku Stromovka
Objekt: Revitalizace veřejného prostranství parku Stromovka, Havlíkov
Část:

JKSO:

Objednatel: Revitalizace veřejného prostranství parku Stromovka
Zhotovitel: STRABAG a.s.
Datum: 10.04.2025



P.Č.	TV	KCN	Kód položky	Popis	MJ	Množství celkem	Cena jednotková	Cena celkem	Sazba DPH
1	2	3	4	5	6	7	8	9	10

SO 03 a - Návrhové úpravy účelových komunikací - SANACE 2
1 Zemní práce

1			122251101 - SOD	Odkopávky a prokopávky nezapažené v hornině třídy těžitelosti I skupiny 3 objem do 20 m3 strojně	m3	0,500	429,30	214,65	21,0
2			162751117 - URS	Vodorovné přemístění výkopku nebo sypaniny po suchu na obvyklém dopravním prostředku, bez naložení výkopku, avšak se složením bez rozhrnutí z horniny třídy těžitelosti I skupiny 1 až 3 na vzdálenost přes 9 000 do 10 000 m	m3	0,500	302,00	151,00	21,0
3			181951112 - SOD	Úprava pláně v hornině třídy těžitelosti I skupiny 1 až 3 se zhuťněním strojně	m2	1,000	21,30	21,30	21,0
4			997221873 - SOD	Poplatek za uložení na recyklační skládce (skládkovné) stavebního odpadu zeminy a kamení zaříděného do Katalogu odpadů pod kódem 17 05 04	t	1,000	11,10	11,10	21,0
2. Zakládání									73,10

5			919726122 - URS	Geotextilie pro ochranu, separaci a filtraci netkaná měří 200 do 300 g/m2	m2	1,000	73,10	73,10	21,0
---	--	--	-----------------	---	----	-------	-------	-------	------


5. Komunikace									
6			564671011 - URS	Podklad z kamenniva hrubého drceného vel. 63-125 mm, s rozprostřením a zhuťněním plochy jednotlivě do 100 m2, po zhuťnění tl. 250 mm	m2	2,000	377,00	754,00	21,0
Celkem cena za 1 m2									1 225,15


Plocha celkem dle přehledné tabulky		1 030,90	m2
Cena celkem		1 263 007,14	Kč

Přehledná tabulka sanace podloží park Stromovka

Výpočet plochy dle situace č.1 a č.2

Sanace č.	dl.	š.	Plocha m2
0	8	3,6	28,80
1	86	4	344,00
2	22	3,5	77,00
3	11	2	22,00
4	27	3,6	97,20
5	5	1,5	7,50
6	36	3,6	129,60
7	42	3,6	151,20
8	24	2,5	60,00
9	41	1	41,00
10	5	3,6	18,00
11	6	3,6	21,60
12	22	1,5	33,00
Celkem			1 030,90

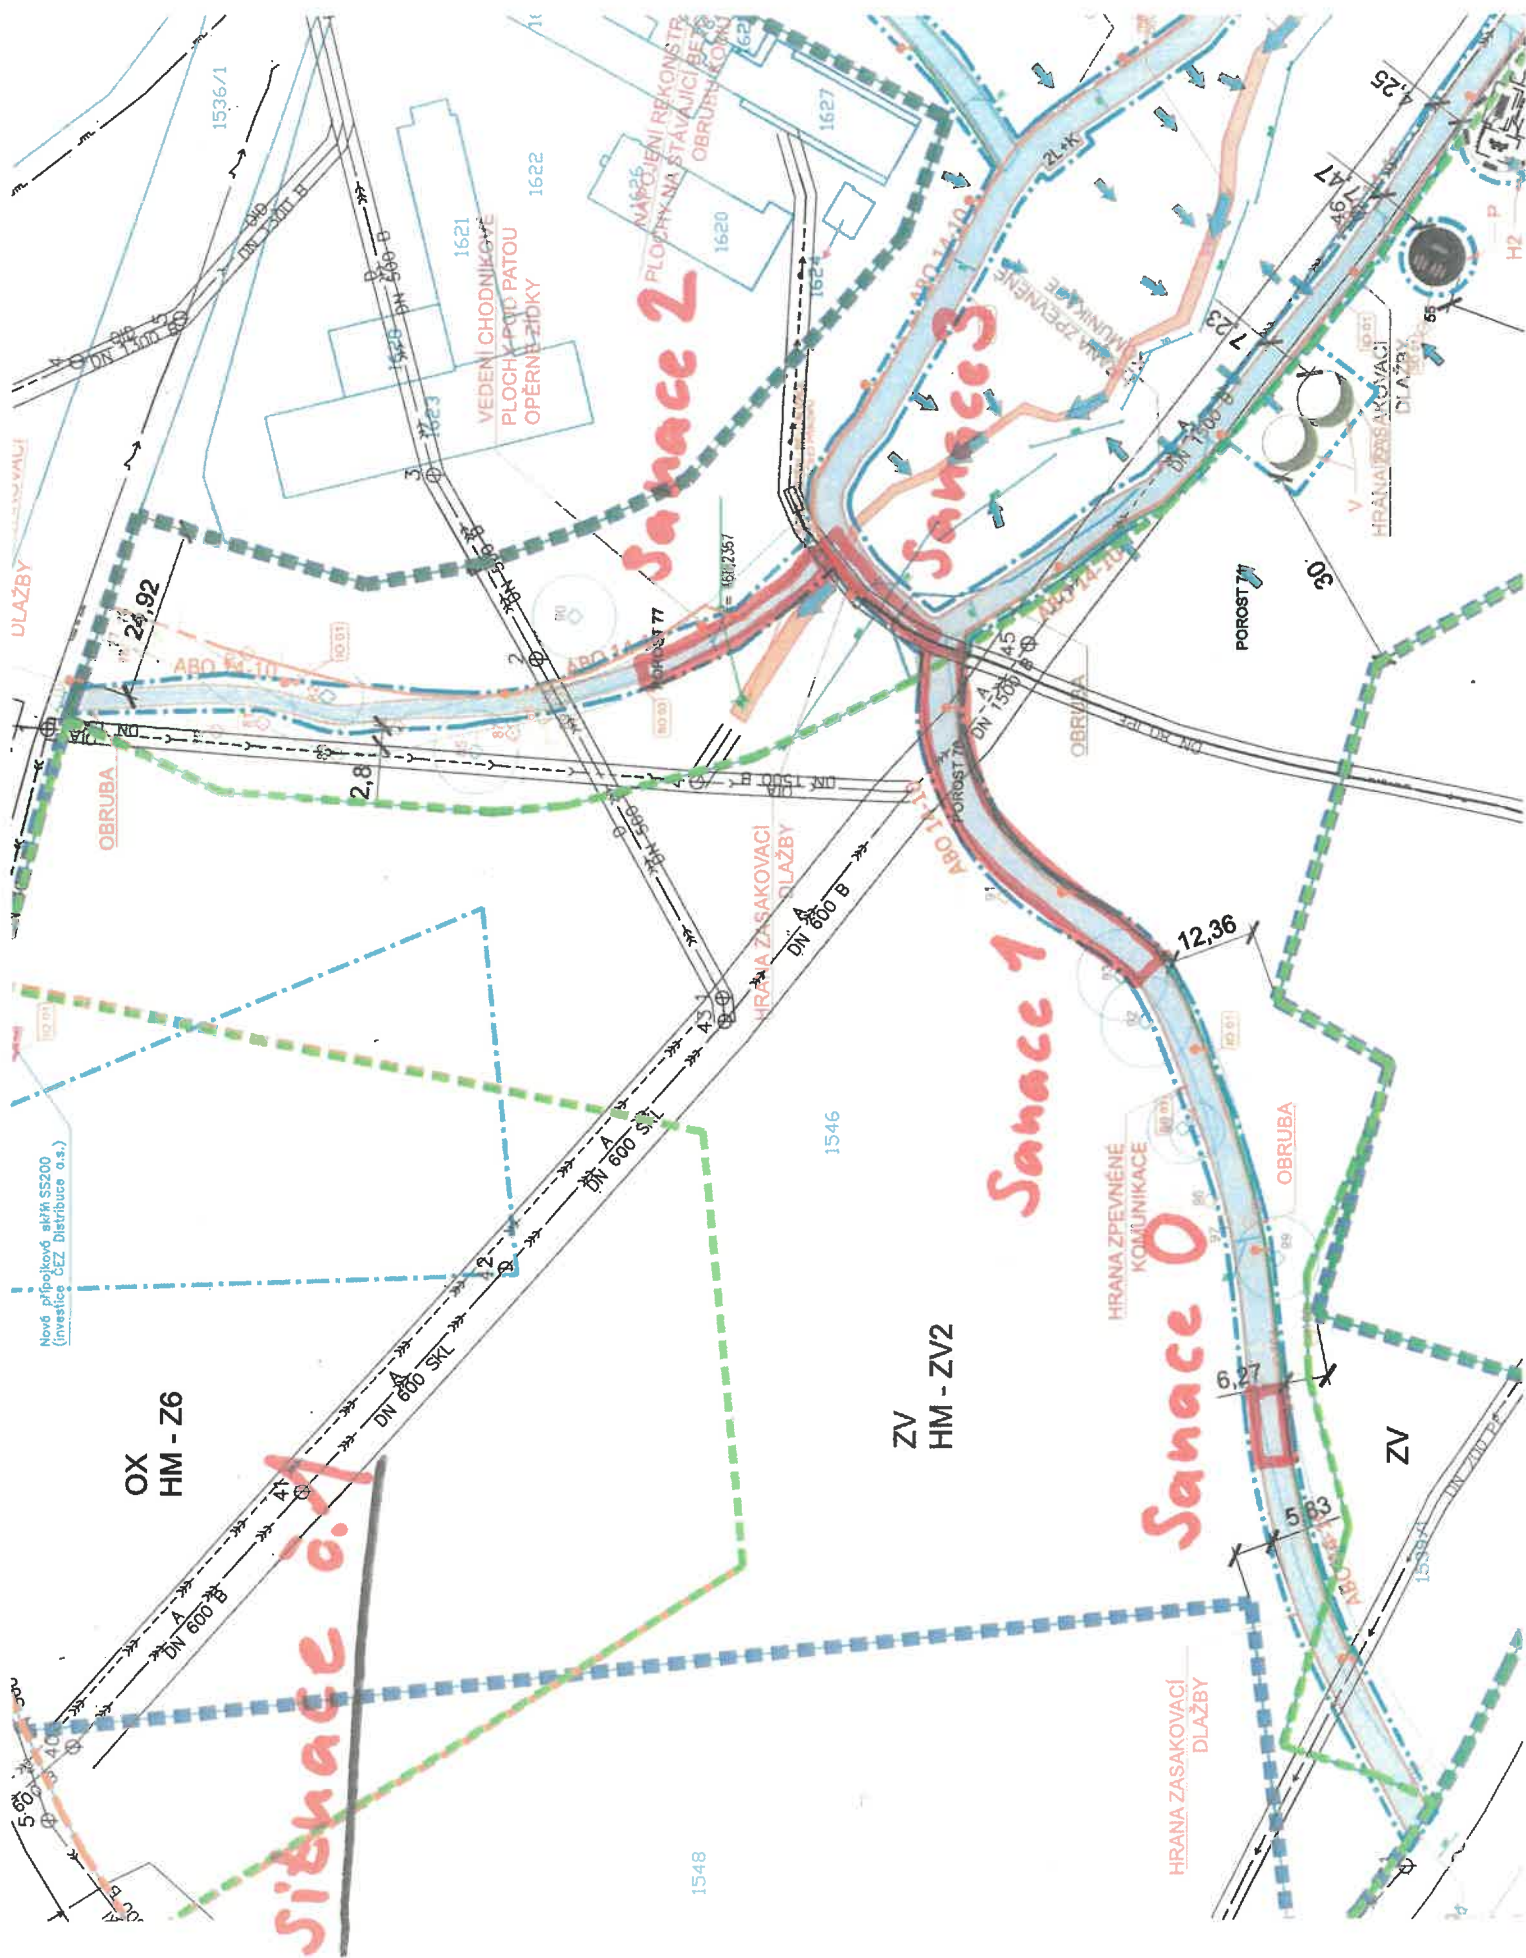

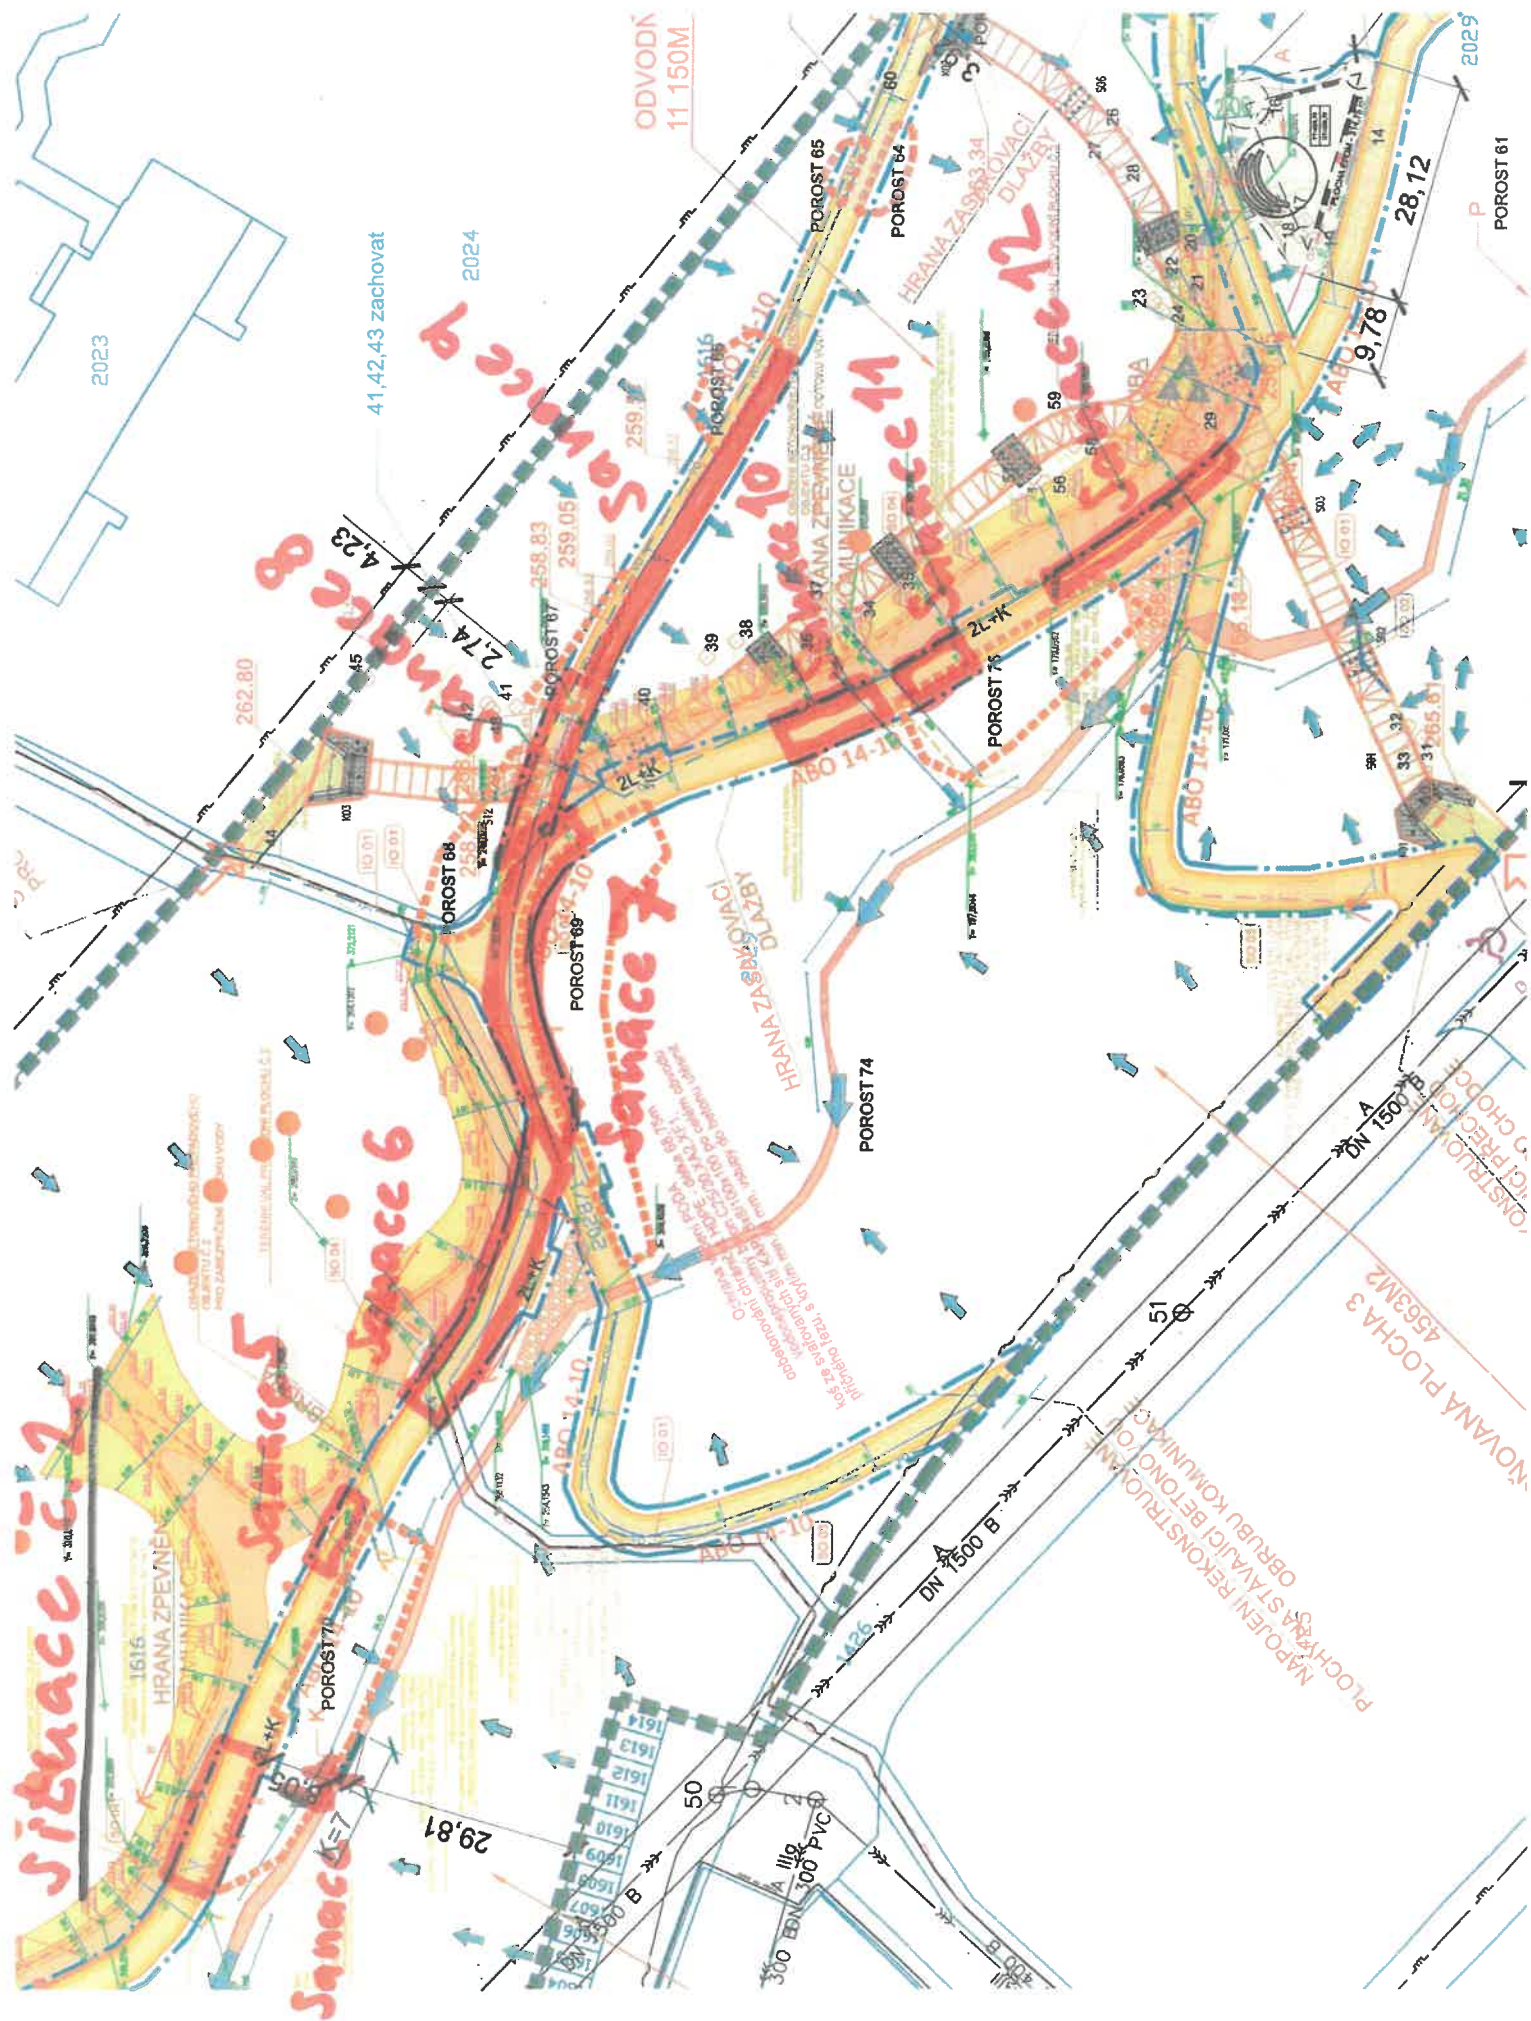

EVIDENČNÍ LIST ZMĚNY STAVBY

Název a registrační číslo stavby:

Revitalizace veřejného prostranství parku Stromovka

Číslo změny stavby:

04

Číslo smlouvy o dílo: 57/OUR/25 ze dne 12. 2. 2025

Objednatel/investor: Statutární město Havířov, Svornosti 86/2, 736 01 Havířov - město

Zhotovitel: STRABAG a.s., Kačírkova 982/4, Jinonice, 158 00 Praha 5

Projektant/ autorský dozor: PROJEKTSTUDIO EUCZ, s.r.o., Opavská 6230/29a, 708 00 Ostrava

Technický dozor objednatele/investora: VYSPLAN s.r.o., 8. března 4812/2a, 586 01 Jihlava

Přílohy:

MP04 - Upuštění od realizace zatravnovací dlažby

Počet paré:

5

Rozdělovník:

2x Objednatel
1x Zhotovitel
1x Projektant (autorský dozor)
1x Technický dozor investora

Popis a zdůvodnění změny:

Na základě zjištění aktuálních poměrů na stavbě bylo zjištěno, že komunikace rozšířená zatravnovací dlažbou z šířky 3,2 m na šířku 4,0 m bude v kolizi se vzrostlými stromy, které nelze pokácet a je zájem je zachovat. Pro vozidla Technických služeb bude šířka 3,2 m včetně obrub v hlavních trasách komunikací dostatečná. Rozšíření zpevněného povrchu o 0,4 m za obruby na každou stranu tedy nemá důvod.

Tato méněpráce nemá vliv na termín. Výkopové práce by probíhaly při jednom ve větší šířce. Pokládka zatravnovací dlažby by probíhala hned za pokládkou obrub.

Celková cena bez DPH	Cena za méněpráce bez DPH	Cena za vícepráce bez DPH	Cena SO včetně ZL celkem bez DPH
21 478 455,73	-2 172 244,55	0,00	19 306 211,18

Vyjádření projektanta (autorského dozoru):

AD s výše uvedenou změnou souhlasí.

Vyjádření technického dozoru investora:

TDI s výše uvedenou změnou souhlasí.

Časový vliv na plnění SoD:

NE

Finanční vliv:

ANO

Celková cena bez DPH	Cena za méněpráce bez DPH	Cena za vícepráce bez DPH	Procentuální podíl méně/víceprací k celkové ceně bez DPH	Cena včetně ZL celkem bez DPH (21%)
21 478 455,73 Kč	-2 172 244,55 Kč	0,00 Kč	-10,11%	19 306 211,18 Kč
				Cena ZL celkem s DPH (21%)
				23 360 515,53 Kč

Vyjádření - souhlasím se změnou:

Objednatel:	jméno		datum	podpis	
Technický dozor investora:	jméno		datum	podpis	
Projektant (autorský dozor):	jméno		datum 5.5.2025	podpis	
Zhotovitel:	jméno		datum 29.4.2025	podpis	

Méněpráce

Stavba:

Revitalizace veřejného prostranství parku Stromovka - I. etapa

Objekt:

SO 03 - Návrhové úpravy účelových komunikací

Místo:

Park Stromovka

Zadavatel:

Statutární město Havlířov

Uchazeč:

STRABAG a.s.

Datum:

29. 8. 2024

Projektant:

PROJEKTSTUDIO EUCZ, s.r.o.

PČ	Typ	Kód	Popis	MJ	Množství	J.cena [CZK]	Cena celkem [CZK]
Náklady soupíslu celkem							
13	K	593532114	SO 03a - Návrhové úpravy účelových komunikací -(nová trasa v lese)				2 172 244,55
			Kladení dlažby z plastových vegetačních dlaždic pozemních komunikací se zámkem tl 60 mm pl přes 300 m2	m2	286,132	88,20	285 120,81
14	M	56245139R1	panel vegetační dle PD ze směsových plastů 800x400x60mm	kus	938,871	282,90	19 514,20
							265 606,61
19	K	593532114	SO 03b - Návrhové úpravy účelových komunikací				1 887 123,74
			Kladení dlažby z plastových vegetačních dlaždic pozemních komunikací se zámkem tl 60 mm pl přes 300 m2	m2	1 889,482	88,20	128 861,31
20	M	56245139R1	panel vegetační dle PD ze směsových plastů 800x400x60mm	kus	6 199,797	283,60	1 758 262,43

EVIDENČNÍ LIST ZMĚNY STAVBY

Název a registrační číslo stavby:

Revitalizace veřejného prostranství parku Strömovka

Číslo změny stavby:

05

Číslo smlouvy o dílo: 57/OÚR/25 ze dne 12. 2. 2025

Objednatel/investor: Statutární město Havířov, Svornosti 86/2, 736 01 Havířov - město

Zhotovitel: STRABAG a.s., Kačírkova 982/4, Jinonice, 158 00 Praha 5

Projektant/ autorský dozor: PROJEKTSTUDIO EUCZ, s.r.o., Opavská 6230/29a, 708 00 Ostrava

Technický dozor objednatele/investora: VYSPLAN s.r.o., 8. března 4812/2a, 586 01 Jihlava

Přílohy:

VCP05 - Násypy a odkopávky v nové trase

Počet paré:

5

Rozdělovník:

2x Objednatel
1x Zhotovitel
1x Projektant (autorský dozor)
1x Technický dozor investora

Popis a zdůvodnění změny:

Na základě zjištění aktuálních poměrů na stavbě bylo zjištěno, že násypy nelze provádět z hlíny vykopané na stavbě. Výkopový materiál je různorodý (hlína, bahno, jíl, haldovina, struzka), proto nelze použít na zlepšení. Dále bylo dle nově dodaných podélných profilů včetně příčných řezů a výpočtů kubatur zjištěno, že na stavbě nebude dostatečný objem výkopové zeminy. Proto budou nové trasy komunikací směřové i výškově optimalizovány. Bude vytvořen zářez ve svahu (zřízení stupňů v podloží násypu), z důvodu zajištění stability nového násypu i stávajícího svahu. Násypy budou provedeny z nakupovaného materiálu.

Méněpráce vyplývá z chybně sestaveného rozpočtu, který předpokládá bourání stávajících komunikací z kameniva včetně obrub. Nová trasa je v zalesněném terénu, proto tyto položky nelze využít a budou nahrazeny novými.

Budování nové komunikace v rostlém terénu je oproti odstranění stávající komunikace časově náročnější, proto vzniká časový vliv na termín dokončení.

Celková cena bez DPH	Cena za méněpráce bez DPH	Cena za vícepráce bez DPH	Cena SO včetně ZL celkem bez DPH
21 478 455,73	-255 609,87	1 556 565,20	22 779 411,06

Vyřazení projektanta (autorského dozoru):

AD s výše uvedenou změnou souhlasí.

Vyřazení technického dozoru investora:

TDI s výše uvedenou změnou souhlasí.

Časový vliv na plnění SoD:

ANO, vliv na prodloužení termínu o 7 dní

Finanční vliv:

ANO

Celková cena bez DPH	Cena za méněpráce bez DPH	Cena za vícepráce bez DPH	Procentuální podíl méně/víceprací k celkové ceně bez DPH	Cena včetně ZL celkem bez DPH (21%)
21 478 455,73 Kč	-255 609,87 Kč	1 556 565,20 Kč	6,06%	22 779 411,06 Kč
				Cena ZL celkem s DPH (21%)
				27 563 087,38 Kč

Vyřazení - souhlasím se změnou:

Objednatel:	Jméno		datum	podpis	
Technický dozor investora:	Jméno		datum	podpis	
Projektant (autorský dozor):	Jméno		datum 15. 2. 2025	podpis	
Zhotovitel:	Jméno		datum 30. 4. 2025	podpis	

Vícepráce

Stavba: Revitalizace veřejného prostranství parku Stromovka
Objekt: Revitalizace veřejného prostranství parku Stromovka, Havřířov

Část:

JKSO:

Objednatel: Revitalizace veřejného prostranství parku Stromovka

Zhotovitel: STRABAG a.s.

Datum: 10.04.2025



P.Č.	TV	KCN	Kód položky	Popis	MJ	Množství celkem	Cena jednotková	Cena celkem	Sazba DPH
1	2	3	4	5	6	7	8	9	10

SO 03a - Návrhové úpravy účelových komunikací (nová trasa v lese)

1 Zemní práce

1 556 565,20

268 396,70

1			122251101 - SOD	Odkopávky a prokopávky nezapažené v hornině třídy těžitelnosti I skupiny 3 objem do 20 m3 strojně	m3	356,200	429,30	152 916,66	21,0
2			162751117 - URS	Vodorovné přemístění výkopku nebo sypaniny po suchu na obvyklém dopravním prostředku, bez naložení výkopku, avšak se složením bez rozhrnutí z horniny třídy těžitelnosti I skupiny 1 až 3 na vzdálenost přes 9 000 do 10 000 m	m3	356,200	302,00	107 572,40	21,0
4			997221873 - SOD	Poplatek za uložení na recyklační skládce (skládkovné) stavebního odpadu zeminy a kamení zaříděného do Katalogu odpadů pod kódem 17 05 04	t	712,400	11,10	7 907,64	21,0
5			171151112 - URS	Uložení sypaniny z hornin nesoudržných kamenitých do násypů zhutněných strojně	m3	1 247,500	201,00	250 747,50	21,0
6			58981122 - URS	recyklát betonový frakce 0/32	t	2 744,500	378,00	1 037 421,00	21,0

Celkem

1 556 565,20

	Násypy	Odkopávky
pod TS	268,40	48,60
		30,60
ke kostelu	979,10	62,50
		214,50
Celkem	1 247,50	356,20

Méněpráce

Stavba:

Revitalizace veřejného prostranství parku Stromovka - I. etapa

Objekt:

SO 03 - Návrhové úpravy účelových komunikací

Místo:

Park Stromovka

Zadavatel:

Statutární město Havířov

Uchazeč:

STRABAG a.s.

Datum:

29. 8. 2024

Projektant:

PROJEKTSTUDIO EUCZ, s.r.o.

PČ Typ

Kód

Popis

MJ

Množství

J.cena [CZK]

Cena celkem [CZK]

Náklady souplisu celkem

255 609,87

SO 03a - Návrhové úpravy účelových komunikací (nová trasa v lese)

186 027,22

D

1

Zemní práce

1

K

113107123

Odstranění podkladu z kameniva drceného tl přes 200 do 300 mm ručně

m²

1 030,860

128,80

186 027,22

2

K

113202111

Vytrhání obrub krajníků obrubníků stojatých

m

703,467

75,70

53 252,45

D 997

Přesun sítě

19

K

997221551

Vodorovná doprava suti ze sypkých materiálů do 1 km

t

453,578

45,20

69 582,65

VV

453,578

453,578

20 501,73

VV

453,578

453,578

8 980,84

20

K

997221559

Příplatek ZKD 1 km u vodorovné dopravy suti ze sypkých materiálů

t

4 082,202

2,20

8 980,84

VV

4 082,202

4 082,202

8 980,84

21

K

997221561

Vodorovná doprava suti z kusových materiálů do 1 km

t

144,211

45,20

6 518,34

VV

144,211

1 297,899

2,20

2 855,38

VV

1 297,899

1 297,899

2 855,38

23

K

997221611

Nakládání suti na dopravní prostředky pro vodorovnou dopravu

t

597,789

40,30

24 080,90

24

K

997221861

Poplatek za uložení na recyklační skládce (skládkovné) stavebního odpadu z prostého betonu pod kódem 17 01 01

t

144,211

11,10

1 600,74

25

K

997221873

Poplatek za uložení na recyklační skládce (skládkovné) stavebního odpadu zeminy a kamení zařazeného do Katalogu odpadů pod kódem 17 05 04

t

453,578

11,10

5 034,72

461200 + 1107500 461150 + 1107500 461100 + 1107500 461050 + 1107500

461200 + 1107550

+

+

úsek "pod TS"

násyp: 268.4 m³

odkop terenních nerovností: 48.6 m³

odkop pro vytvoření pláně: 30.6 m³

461200 + 1107600

+

+

461200 + 1107650

+

+

úsek "ke kostelu"

násyp: 979.1 m³

odkop terenních nerovností: 62.5 m³

odkop pro vytvoření pláně: 214.5 m³


461200 + 1107700

+

+

M 1:1000

Schéma zaměření pro výpočet kubatur

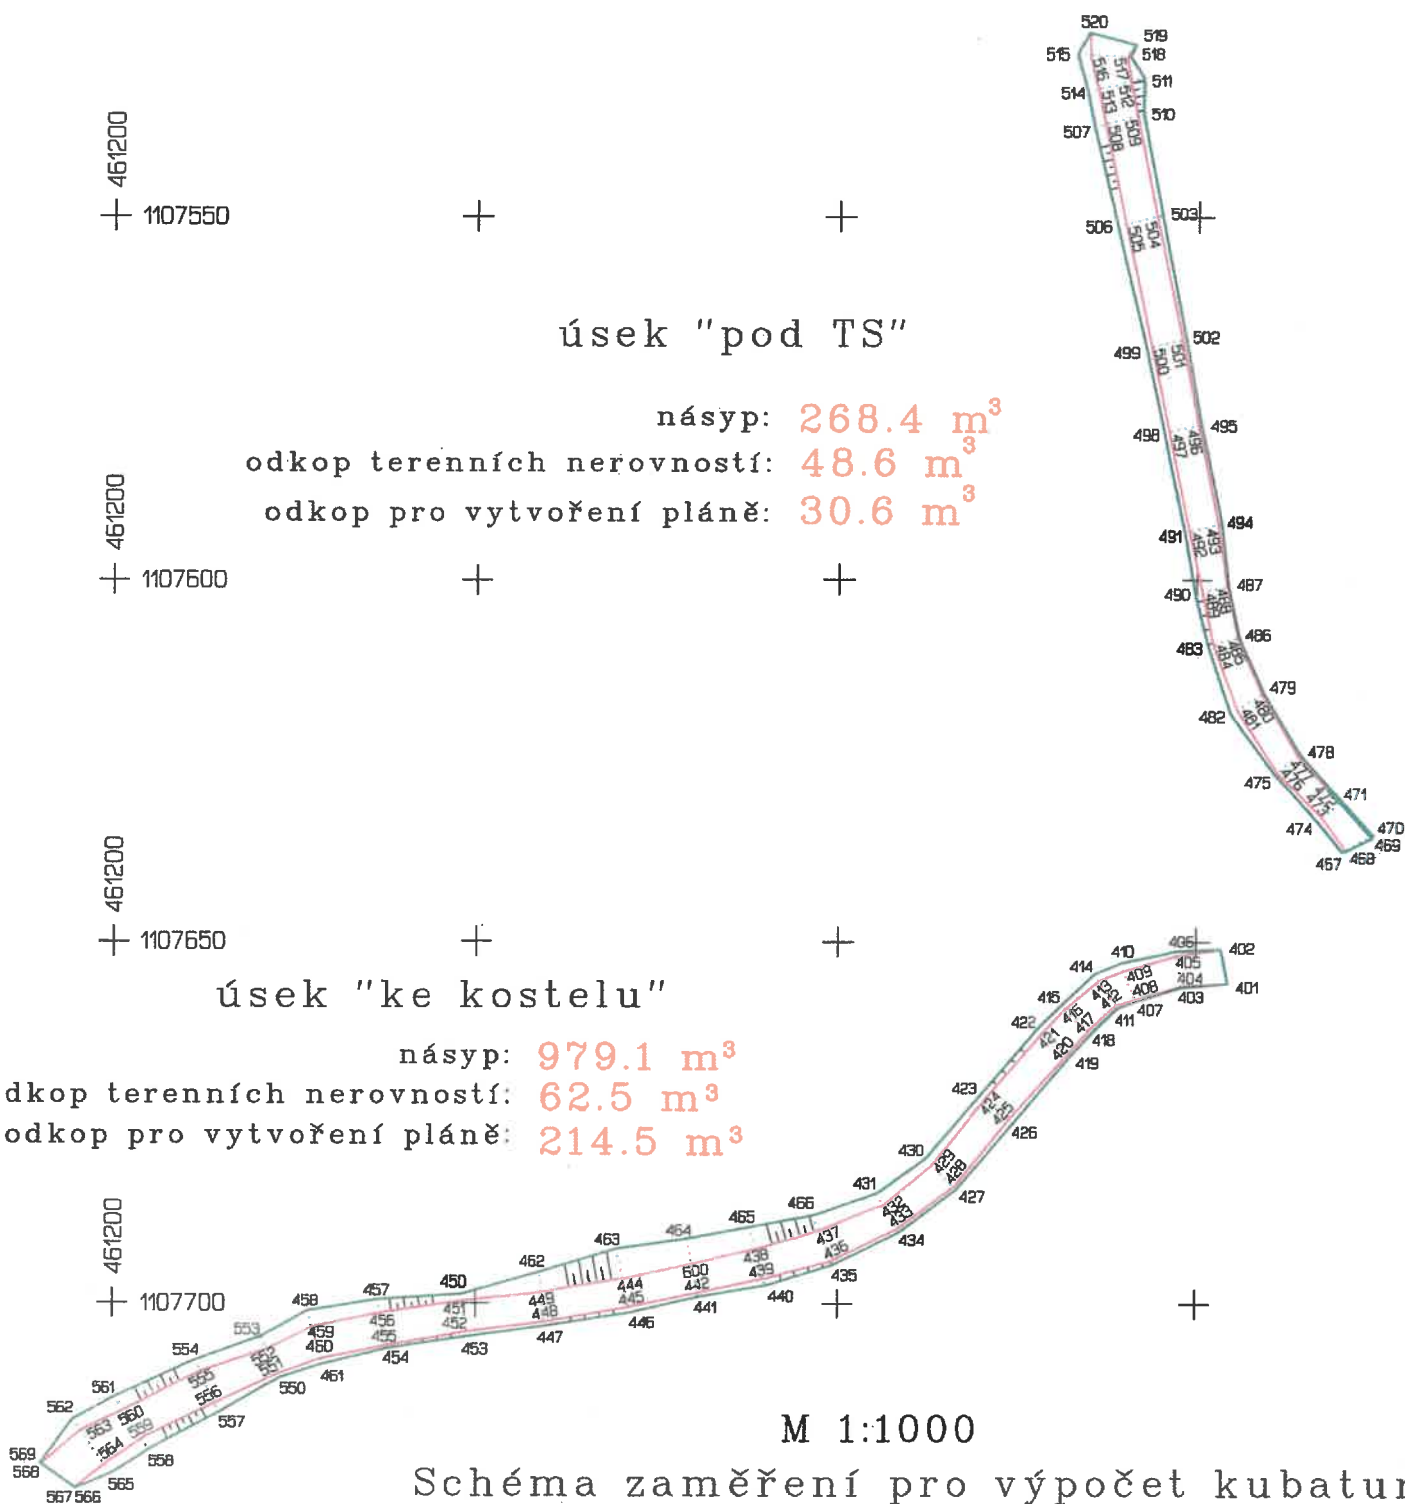

461200 + 1107750

vyhotovil: Ing. Jiří Slivka
dne: 29.04.2025

Ing. Jiří Slivka
geodetické práce
Na březích 530, 747 22 Dolní Běčkov
IČO: 719 58 932

J. Slivka

EVIDENČNÍ LIST ZMĚNY STAVBY

Název a registrační číslo stavby:

Revitalizace veřejného prostranství parku Stromovka

Číslo změny stavby:

06

Číslo smlouvy o dílo: 57/OUR/25 ze dne 12. 2. 2025

Objednatel/investor: Statutární město Havířov, Svornosti 86/2, 736 01 Havířov - město

Zhotovitel: STRABAG a.s., Kačírkova 982/4, Jinonice, 158 00 Praha 5

Projektant/ autorský dozor: PROJEKTSTUDIO EUCZ, s.r.o., Opavská 6230/29a, 708 00 Ostrava

Technický dozor objednatele/investora: VYSPLAN s.r.o., 8. března 4812/2a, 586 01 Jihlava

Přílohy:

VCP06 - Sanace betonových propustků

Počet paré:

5

Rozdělovník:

2x Objednatel
1x Zhotovitel
1x Projektant (autorský dozor)
1x Technický dozor investora

Popis a zdůvodnění změny:

Na základě zjištění aktuálních poměrů na stavbě bylo zjištěno, že stávající betonové propustky vyžadují sanaci betonového povrchu. Bude provedeno oklepání nesoudržného povrchu, otryskání vodou, adhezní můstek, reprofilace povrchu, vyrovnávací stěrka a ochranný nátěr. Zhotovitel upozorňuje, že na tyto práce se nevztahuje záruka na dílo, protože se jedná o obnovu povrchu na staré konstrukci, která není odizolována od spodní vody, proto nelze na 100% zamezit poruchám způsobeným působením mrazu.

Z důvodu rizika poškození nového povrchu budou sanační práce probíhat po pokládce živичného povrchu a po montáži nového zábradlí, proto vzniká časový vliv na termín dokončení díla.

Celková cena bez DPH	Cena za méněpráce bez DPH	Cena za vícepráce bez DPH	Cena SO včetně ZL celkem bez DPH
21 478 455,73	0,00	145 684,89	21 624 140,62

Vyjádření projektanta (autorského dozoru):

AD s výše uvedenou změnou souhlasí.

Vyjádření technického dozoru investora:

TDI s výše uvedenou změnou souhlasí.

Časový vliv na plnění SoD:

ANO, vliv na prodloužení termínu o 6 dní

Finanční vliv:

ANO

Celková cena bez DPH	Cena za méněpráce bez DPH	Cena za vícepráce bez DPH	Procentuální podíl méně/víceprací k celkové ceně bez DPH	Cena včetně ZL celkem bez DPH (21%)
21 478 455,73 Kč	0,00 Kč	145 684,89 Kč	0,68%	21 624 140,62 Kč
				Cena ZL celkem s DPH (21%)
				26 165 210,15 Kč

Vyjádření - souhlasím se změnou:

Objednatel:	jméno	datum	podpis
Technický dozor investora:	jméno	datum	podpis
Projektant (autorský dozor):	jméno	datum 12.05.2025	podpis
Zhotovitel:	jméno	datum 30.4.2025	podpis

ROZPOČET

Stavba: Revitalizace veřejného prostranství parku Stromovka
Objekt: Revitalizace veřejného prostranství parku Stromovka, Havířov
Část:
JKSO:
Objednatel: Revitalizace veřejného prostranství parku Stromovka
Zhotovitel: STRABAG a.s.
Datum: 30.04.2025



P.Č.	TV	KCN	Kód položky	Popis	MJ	Cena jednotková	Cena celkem	Sazba DPH
1	2	3	4	5	6	7	8	10

SO 03 b - Návrhové úpravy účelových komunikací Sánice betonových povrchů

145 684,89
145 684,89

1			985121122	Tryskání degradovaného betonu stěn a rubu kleneb vodou pod tlakem přes 300 do 1250 barů	m2	50,600	329,00	16 647,40	21,0
2			985323111.SKA	Spojovací (adhezni) mýstek Sika MonoTop 111 reprofilovaného betonu na cementové bázi tl 1 mm	m2	50,600	591,16	29 912,70	21,0
3			985311112.SKA.00	Reprofilace stěn cementovou sanační maltou Sika MonoTop 412N tl přes 10 do 20 mm	m2	16,500	1 881,70	31 048,05	21,0
4			985312112.SKA	Stěrka k vyrovnání betonových ploch stěn Sika MonoTop-2003 Finish tl přes 2 do 3 mm	m2	50,600	505,71	25 588,93	21,0
5			985324211.SKA	Ochranný akrylátový nátěr betonu Sikagard 675 W ElastoColor dvojnásobný s impregnací S2 (OS-B)	m2	50,600	839,68	42 487,81	21,0

Celkem

145 684,89