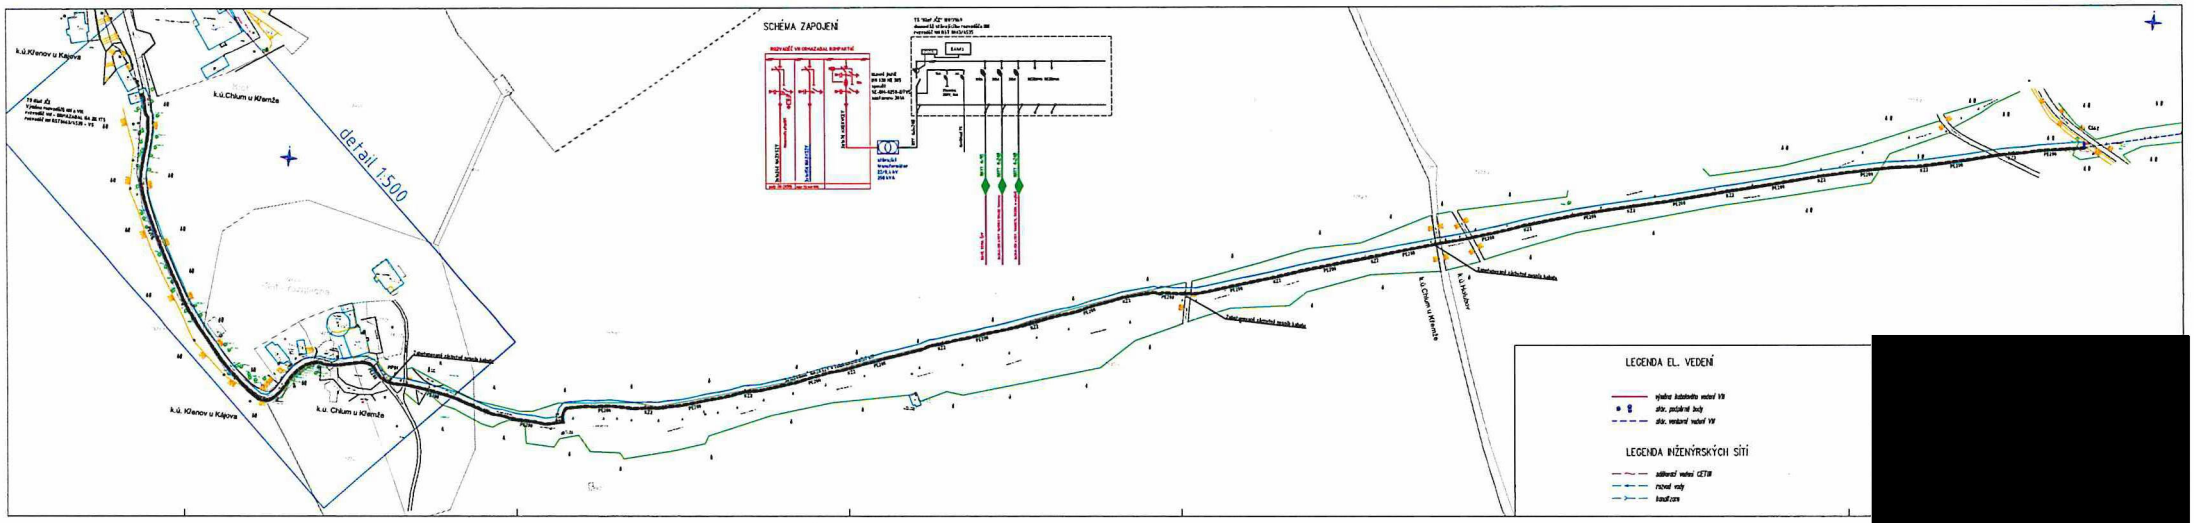
SCHÉMA ZAPOJENÍ
detail 1:500
k.ú.Klenov u Kájova
k.ú.Chlum u Křemže
LEGENDA EL. VEDENÍ
LEGENDA INŽENÝRSKÝCH SÍTÍ

[redacted]