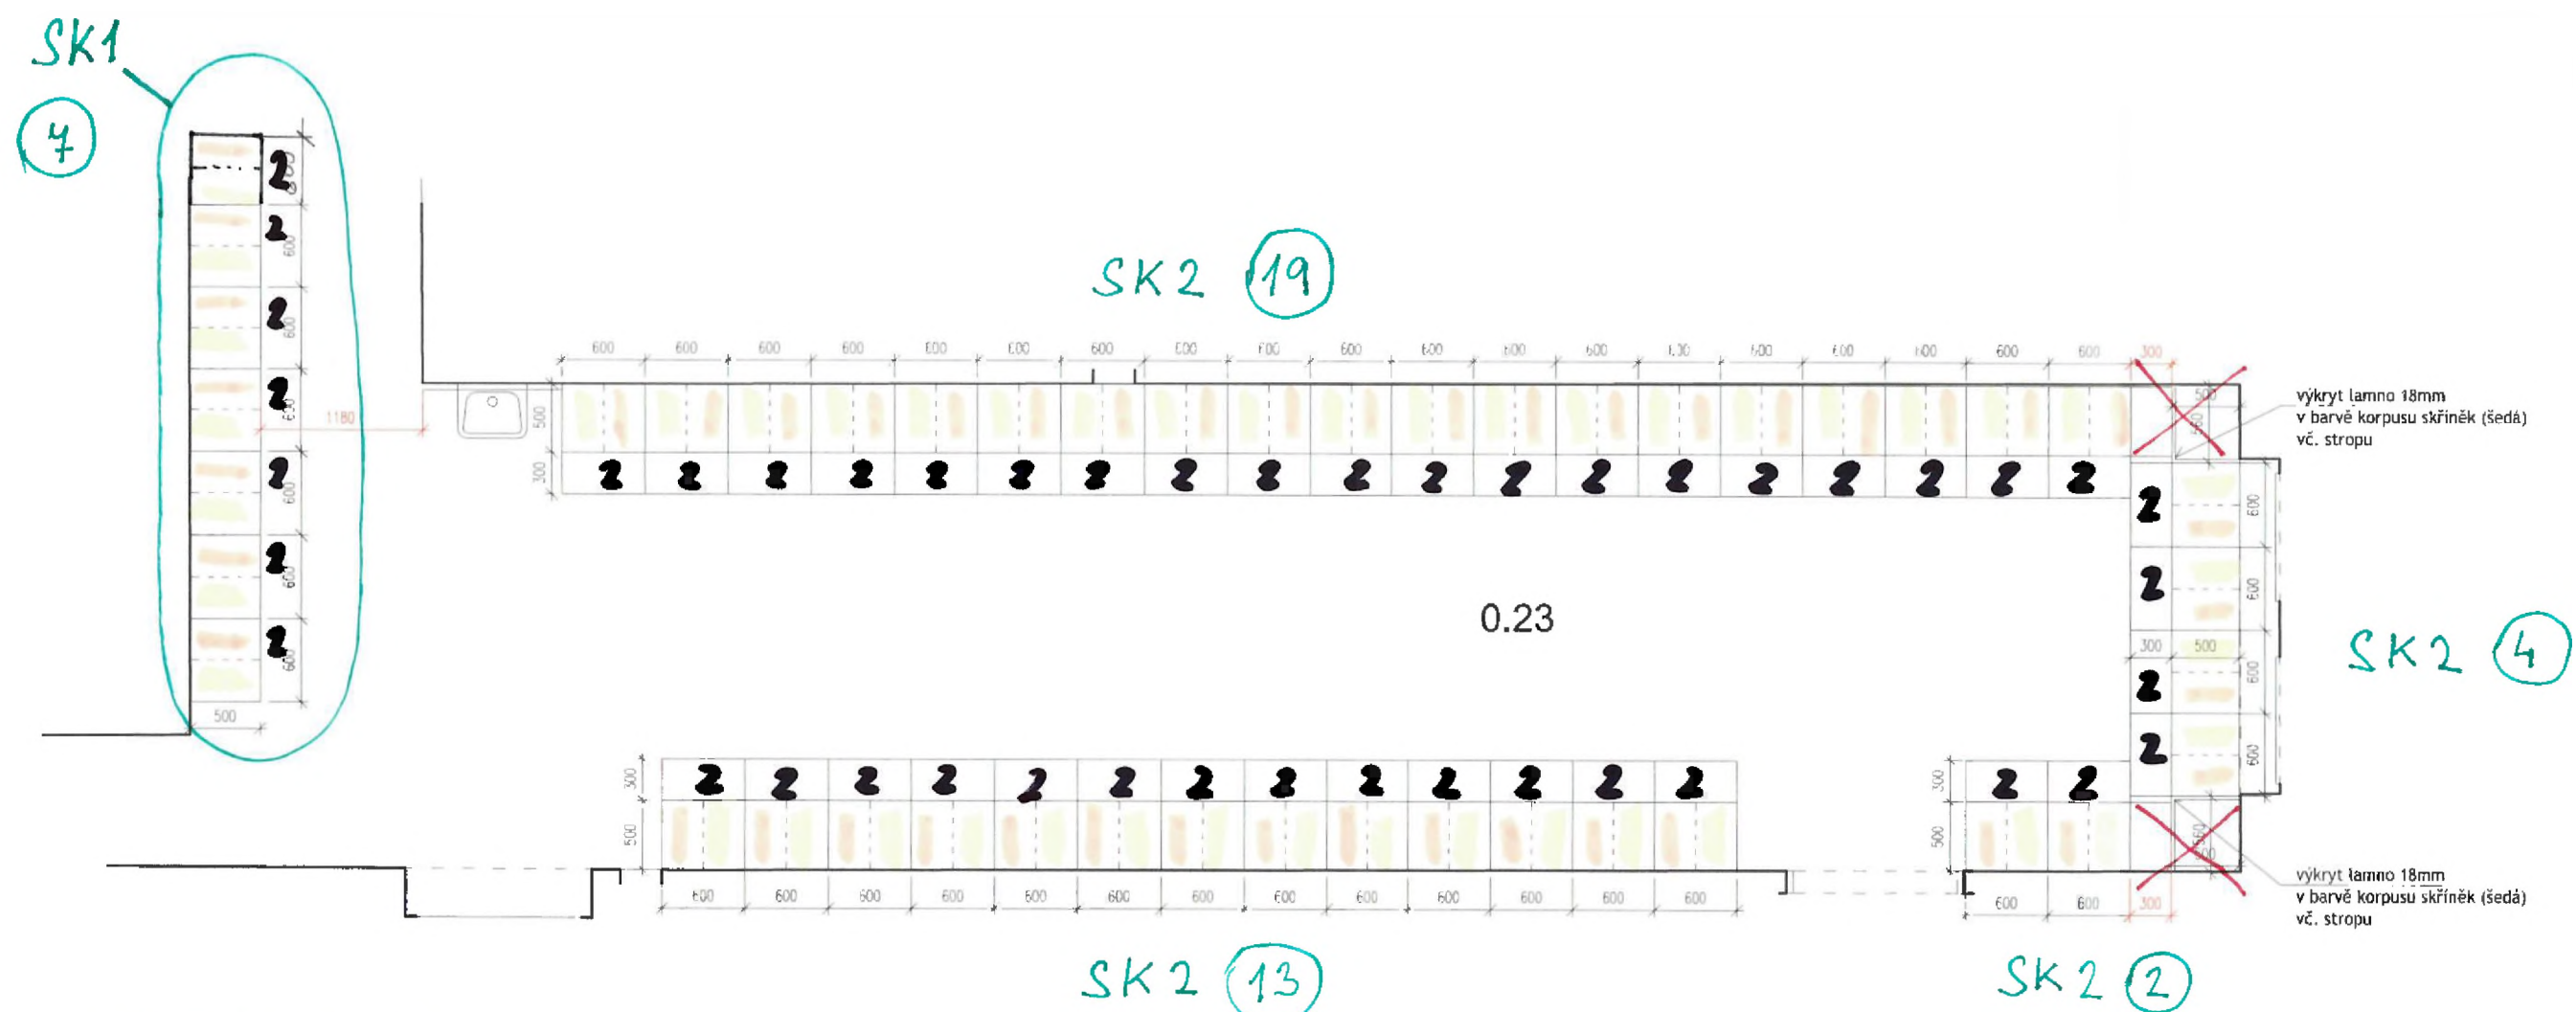


ZÁMEČNICKÉ KONSTRUKCE - výpis žákovských šatních skříněk

měřítko
1:50

ČÍSLO SKŘÍŇEK

14	SK1	4 ks	2 SKŘÍŇKA BEZ LAVIČKY V: 1500
46	SK2	38 ks	2 SKŘÍŇKA S LAVIČKOU V: 1555 (1200+375)