


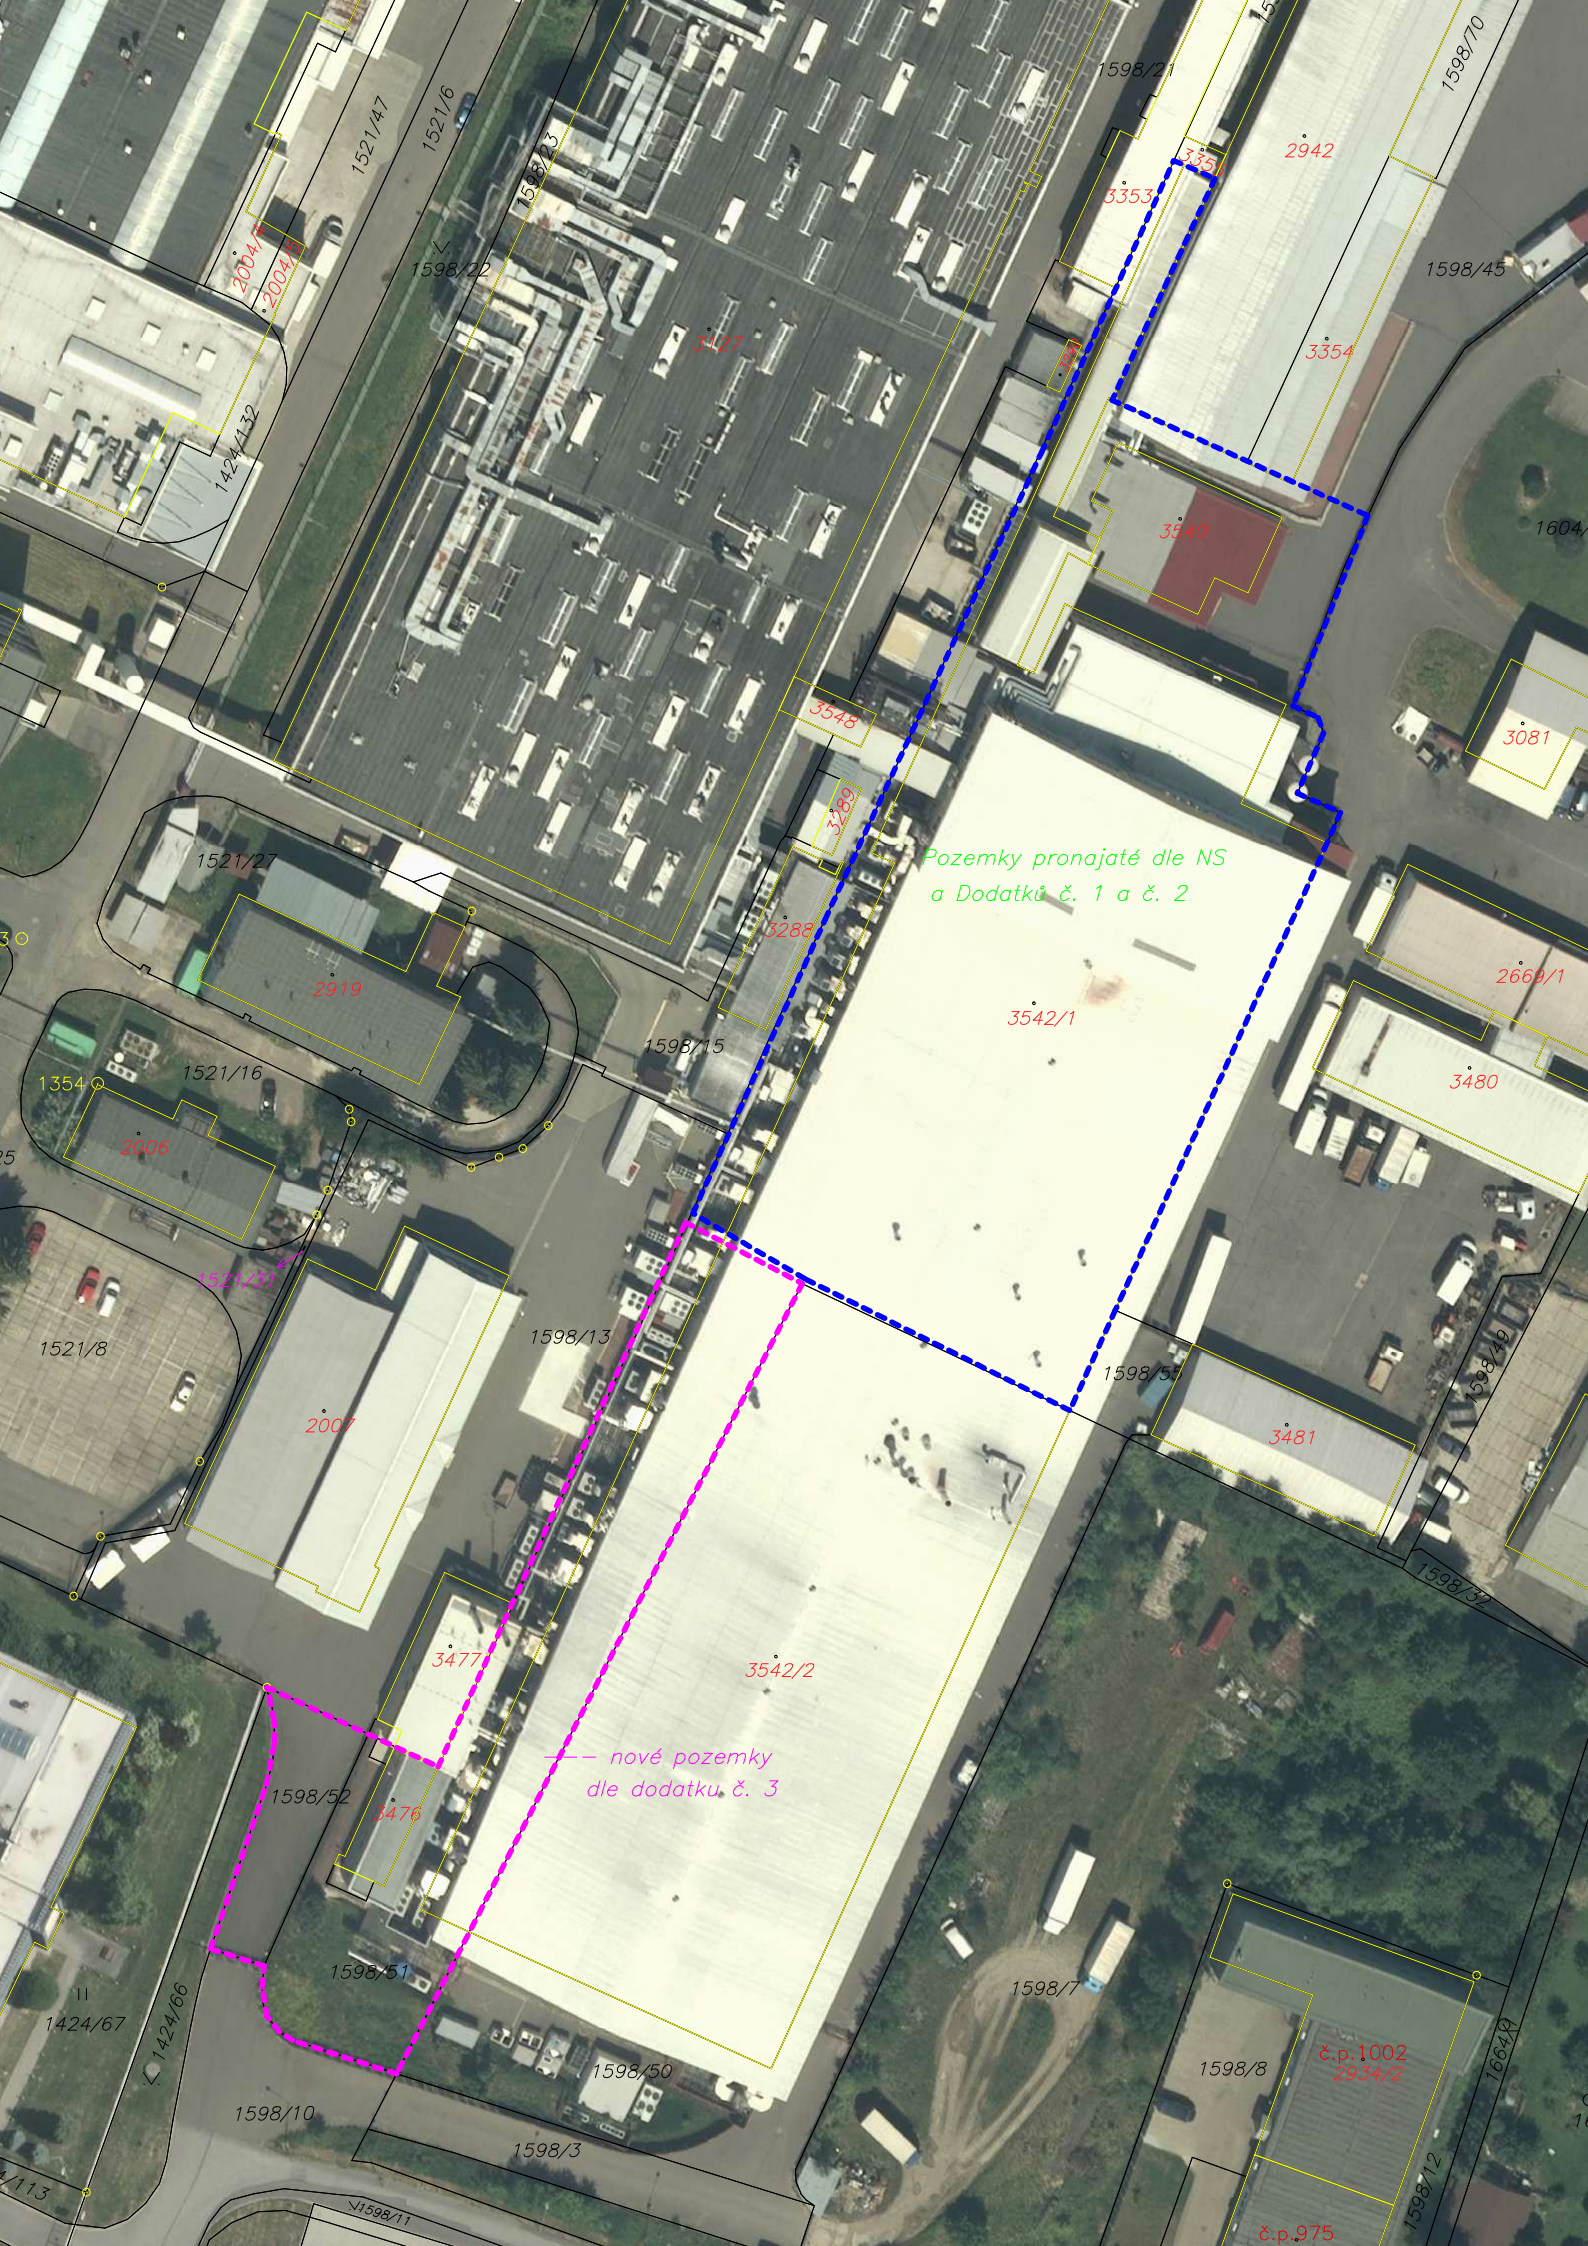

Pozemky pronajaté dle NS
a Dodatku č. 1 a č. 2

nové pozemky
dle dodatku č. 3

2004/1
2004/2

1598/21

2942

1598/45

3354

3353

1604/

3081

2660/1

3480

3481

č.p. 1002
2934/2

č.p. 975

1521/47
1521/6

1598/22

1598/23

3227

3548

3280

3288

3542/1

3542/2

1521/27

2919

1521/16

1354

3008

2007

1598/13

3477

3476

1598/51

1598/50

1598/3

1598/10

1598/11

1598/7

1598/8

1598/12

1664/9

1424/67

1424/113

1598/32

1598/49