

**Dodatek č. 1**

ke Smlouvě o uzavření budoucí smlouvy o zřízení služebnosti

č. 74009/bVB2/FTTH-000/2023 ze dne 12.10.2023

Smluvní Strany:

Město Bílovec

zastoupená: Martinem Holubem, starostou
se sídlem: Slezské náměstí 1/1, 743 01 Bílovec
IČO: 00297755
DIČ: CZ00297755
zápis v OR: zapsané v registru ekonomických subjektů
bankovní spojení: Česká spořitelna, a. s.
číslo účtu: 19-1761833319/0800
plátce DPH
povinný subjekt pro registr smluv

/dále jen „budoucí povinný“/

a

T-Mobile Czech Republic a.s.

se sídlem: Praha 4, Tomíčková 2144/1, 148 00
zastoupená: Magdalénou Turnskou, na základě pověření
IČ: 64949681
DIČ: CZ6494 9681
zápis v OR: Městský soud v Praze, oddíl B., vložka 3787
bankovní spojení: BNP Paribas S.A., pobočka Česká republika
číslo účtu: 0 6 4 4 5 0 - 6 0 0 2 7 7 0 1 1 0 / 6 3 0 0
plátce DPH

/dále jen „budoucí oprávněný“/

uzavírají podle § 1901 občanského zákoníku tento Dodatek: č.1 ke Smlouvě:

I. Úvodní ustanovení

- 1. Smluvní strany tímto uzavírají tento dodatek č. 1 (dále jen „Dodatek“) ke smlouvě o uzavření budoucí smlouvy o zřízení služebnosti č. 74009/bVB2/FTTH-000/2023, kterou mezi sebou uzavřely dne 12.10.2023 (dále jen „Smlouva“).**

II. Předmět dodatku

1. Bod 1.4.1 odstavce 1.4 článku I „Úvodní ustanovení“ Smlouvy se ruší a nahrazuje se v následujícím znění:

1.4.1 pozemků parc. č. 2561/1 (ostatní komunikace), parc. č. 1284 (silnice), parc. č. 2567 (ostatní komunikace), parc. č. 2568 (ostatní komunikace), parc. č. 1285/1 (ostatní komunikace), parc. č. 2569/1 (ostatní komunikace) parc. č. 1335/1 (ostatní komunikace), parc. č. 1336/1 (ostatní komunikace), parc. č. 1338/5 (zahrada), parc. č. 2561/5 (ostatní komunikace), parc. č. 1266/4 (zahrada), parc. č. 1266/5 (ostatní komunikace), parc. č. 1266/7 (ostatní komunikace), parc. č. 1266/6 (zahrada), parc. č. 1266/1 (zahrada), parc. č. 1266/8 (ostatní komunikace), parc. č. 2561/6 (jiná plocha), parc. č. 1377 (ostatní komunikace), parc. č. 1416/1 (ostatní komunikace), parc. č. 1417 (ostatní komunikace), parc. č. 2190 (ostatní komunikace), parc. č. 2193/16 (trvalý travní porost), parc. č. 1350/6 (zahrada), parc. č. 1347/3 (zeleň), parc. č. 2193/19 (trvalý travní porost), parc. č. 1339/7 (jiná plocha) parc. č. 1339/29 (ostatní komunikace), parc. č. 1339/28 (jiná plocha), parc. č. 1339/27 (ostatní komunikace), parc. č. 1339/26 (jiná plocha), parc. č. 1339/25 (ostatní komunikace), parc. č. 1339/24 (jiná plocha), parc. č. 1339/13 (jiná plocha), parc. č. 1339/22 (ostatní komunikace), parc. č. 1339/23 (jiná plocha), parc. č. 1322/1 (ostatní komunikace), parc. č. 1339/1 (jiná plocha), parc. č. 1290/23 (ostatní komunikace), parc. č. 1290/24 (zeleň), parc. č. 1290/13 (jiná plocha), parc. č. 1290/1 (jiná plocha), parc. č. 1311 (jiná plocha), parc. č. 1347/1 (zeleň), parc. č. 2561/9 (jiná plocha), parc. č. 2569/5 (ostatní komunikace), parc. č. 1286/2 (silnice), parc. č. 2201/2 (jiná plocha) zapsaných na LV č. 10001;

jež se nacházejí v obci Bílovec, katastrálním území Bílovec-město a jež jsou zapsány v katastru nemovitostí vedeném Katastrálním úřadem pro Moravskoslezský kraj, Katastrální pracoviště Nový Jičín (dále jen „Dotčené pozemky“).

2. Příloha č. 1 Smlouvy – Vyznačení Stavby na Dotčených pozemcích (situační nákresy s výkresy č. C.3. C.3.1. C.3.2. C.3.3 se ruší a nahrazuje novou Přílohou č.1 - Vyznačení Stavby na Dotčených pozemcích (situační nákresy) s výkresy č. A. 1A. 2A. 3A. Nová Příloha č.1 s výkresy č. A. 1A. 2A. 3A je nedílnou součástí tohoto Dodatku a stává se též nedílnou součástí Smlouvy.

III. Ostatní ujednání

1. Tento Dodatek nabývá platnosti a účinnosti dnem jeho podpisu oběma smluvními stranami.
2. Podmiňuje-li zákon č. 340/2015 Sb., o zvláštních podmínkách účinnosti některých smluv, uveřejňování těchto smluv a o registru smluv (zákon o registru smluv) , ve znění pozdějších předpisů (dále jako „ZRS“), nabytí účinnosti tohoto Dodatku jeho uveřejněním v registru smluv dle ZRS, pak bez ohledu na ostatní ustanovení Dodatku nabude Dodatek účinnosti nejdříve dnem jeho uveřejnění v registru smluv dle ZRS. Pokud Dodatek podléhá povinnosti uveřejnit jej v registru smluv, tak v souladu se ZRS, se budoucí povinný zavazuje, že Dodatek uveřejní do třiceti (30) dnů ode dne podpisu Dodatku oběma smluvními stranami, přičemž v rámci uveřejnění Dodatku v registru smluv anonymizuje veškeré osobní údaje v tomto Dodatku obsažené.



3. Tento Dodatek je vyhotoven ve dvou (2) stejnopisech, z nichž každá ze smluvních stran obdrží po jednom (1) vyhotovení.
4. Tento Dodatek byl projednán a schválen na 65. schůzi Rady města Bílovec, usnesením číslo RM/1561/65/2025, ze dne 08. 04. 2025.
5. V ostatních ujednáních zůstává Smlouva nezměněna.

V Bílovci dne 22.4.2025

V Praze dne 13-05-2025

.....
[Redacted Signature]

budoucí povinný
Město Bílovec

Martin Holub
starosta



.....
[Redacted Signature]

budoucí oprávněný
T-Mobile Czech Republic a.s.

Magdaléna Turnská
na základě pověření

Příloha č. 1 - Vyznačení Stavby na Dotčených pozemcích (situační nákresy)




1A

2A

3A


..... nová trasa TMCZ

Dodavatel:  COM PLUS s.r.o. IČ: 252 20 123 IČ: 252 20 123	Vyracoval: Pavel Novotný Zodpovědný projektant: Ing. Jan Bobek Date/Datum: 14.5.2022 Stupeň: DUR	Název Výkresu: Katastrální situace - klad listů	
		Název stavby: INS_FTTH_CZ_2699_74009_Bilovec_B IRN: PL-210498_2072589 Název stanice: 74009	 Formát: A3 Měřítko: 1:2880 Číslo výkresu: A

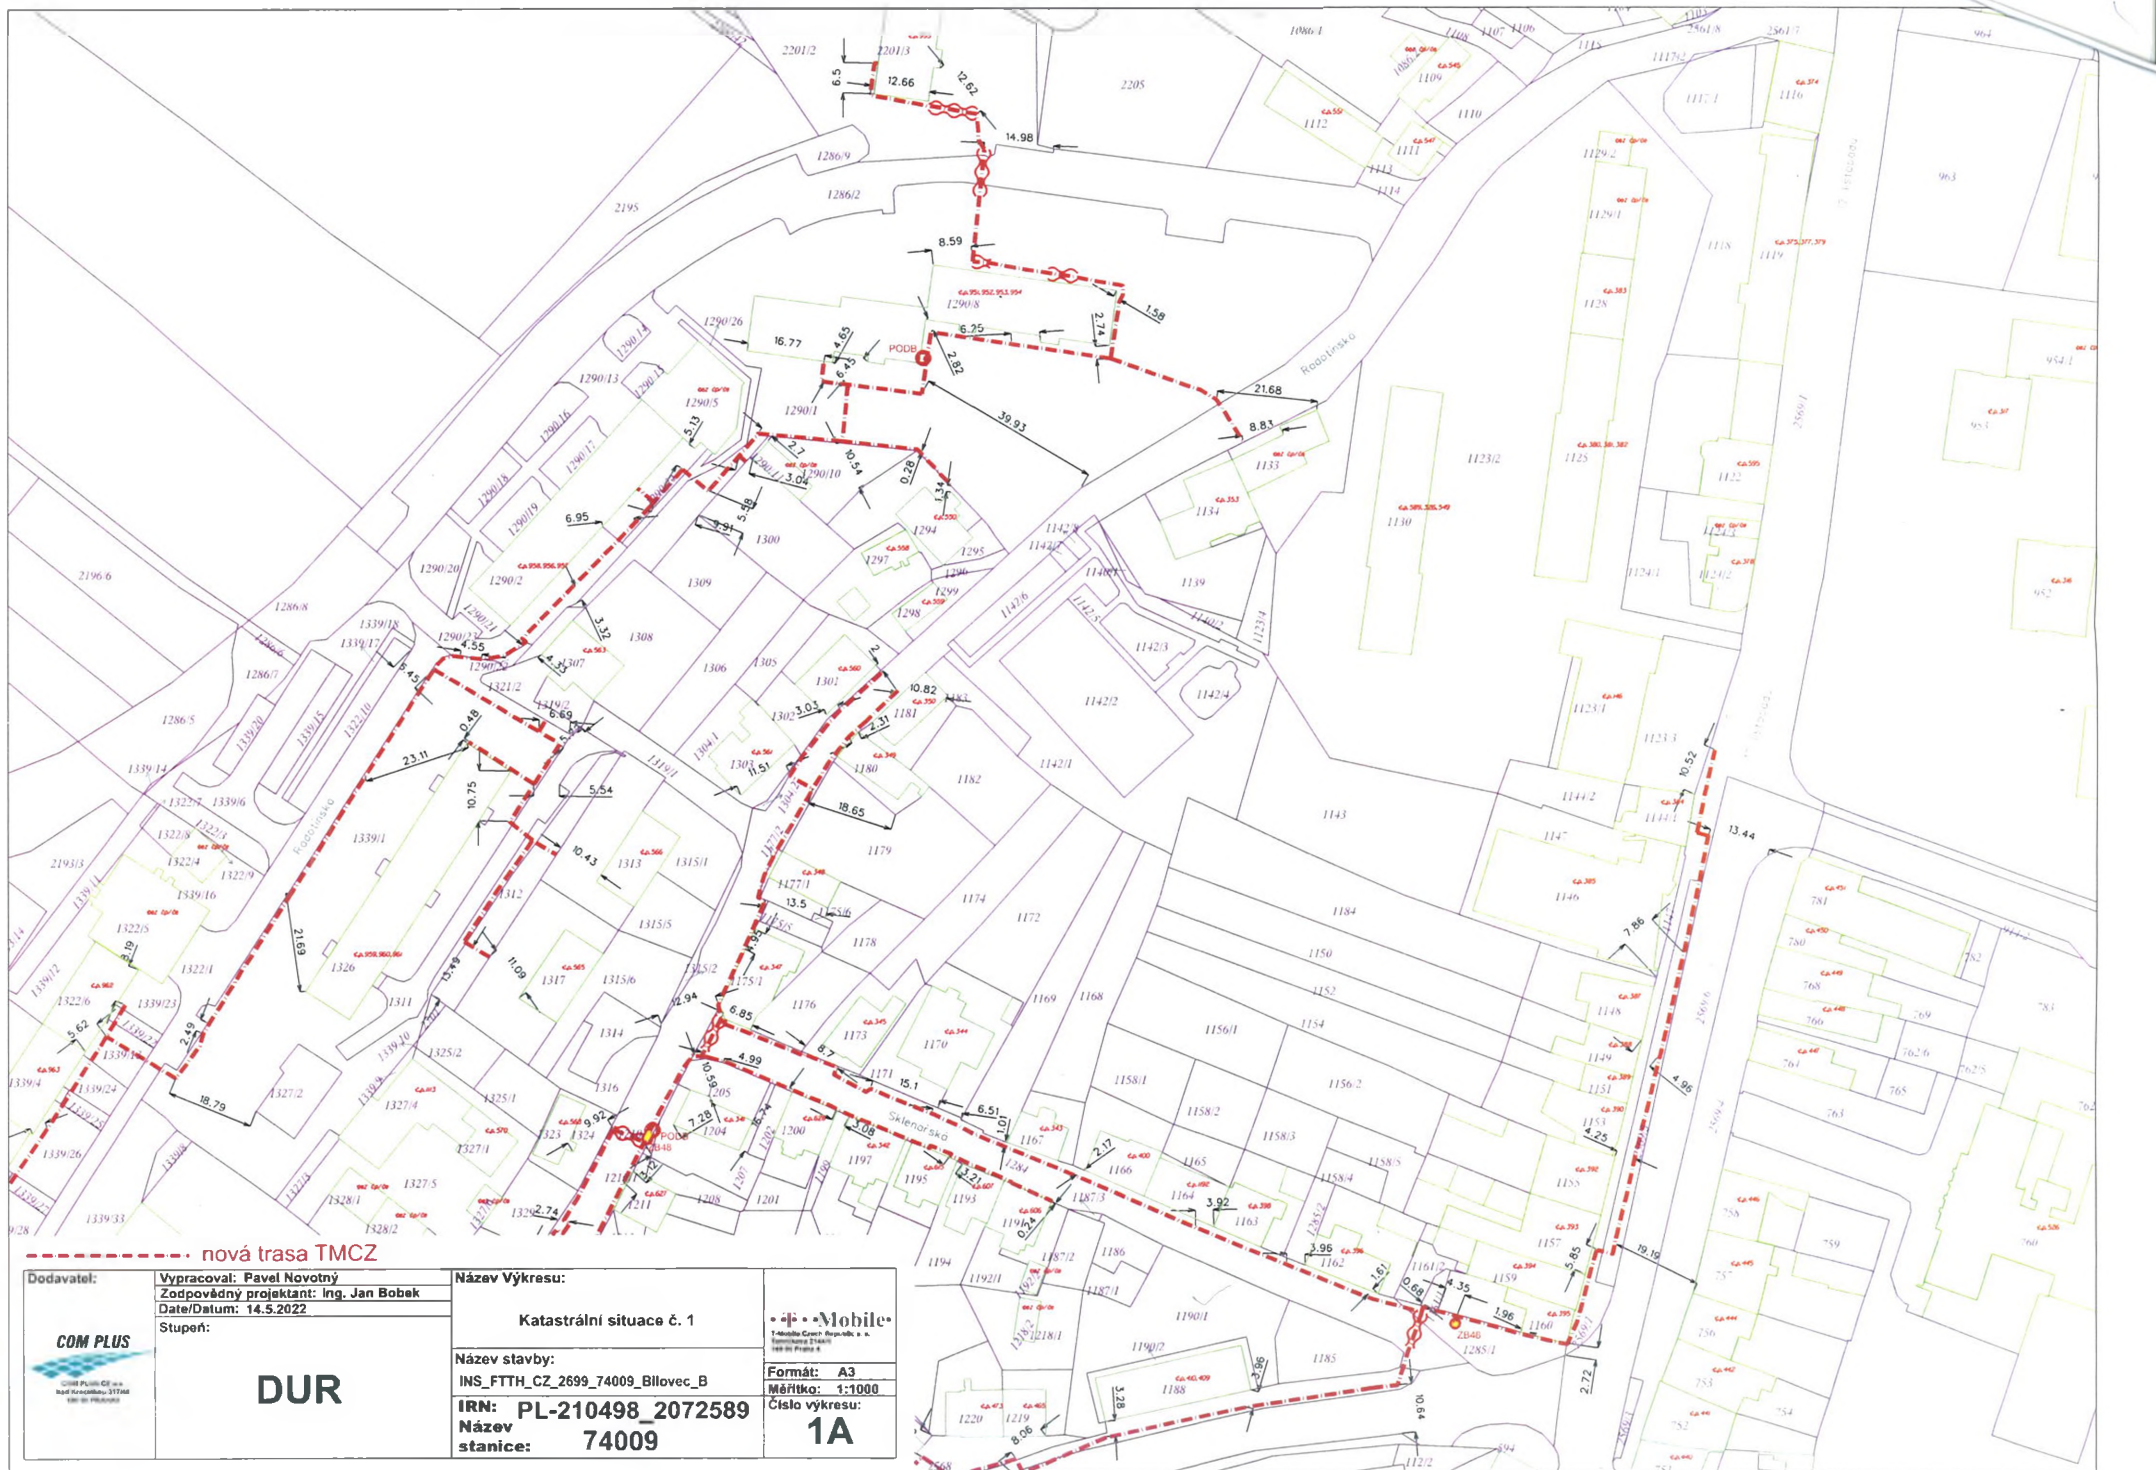

--- nová trasa TMCZ

Dodavatel:  COM PLUS Česká republika, s.r.o. IČ: 2699 74009, Břilovce, B	Vypracoval: Pavel Novotný Zodpovědný projektant: Ing. Jan Bobek Date/Datum: 14.5.2022 Stupeň:	Název Výkresu: Katastrální situace č. 1	 T-Mobile Czech Republic s.r.o. Fornitura a servis 100 000 000 000
		Název stavby: INS_FTTH_CZ_2699_74009_Bilovec_B	
		IRN: PL-210498_2072589 Název stanice: 74009	
	DUR	Formát: A3 Měřítko: 1:1000 Číslo výkresu: 1A	

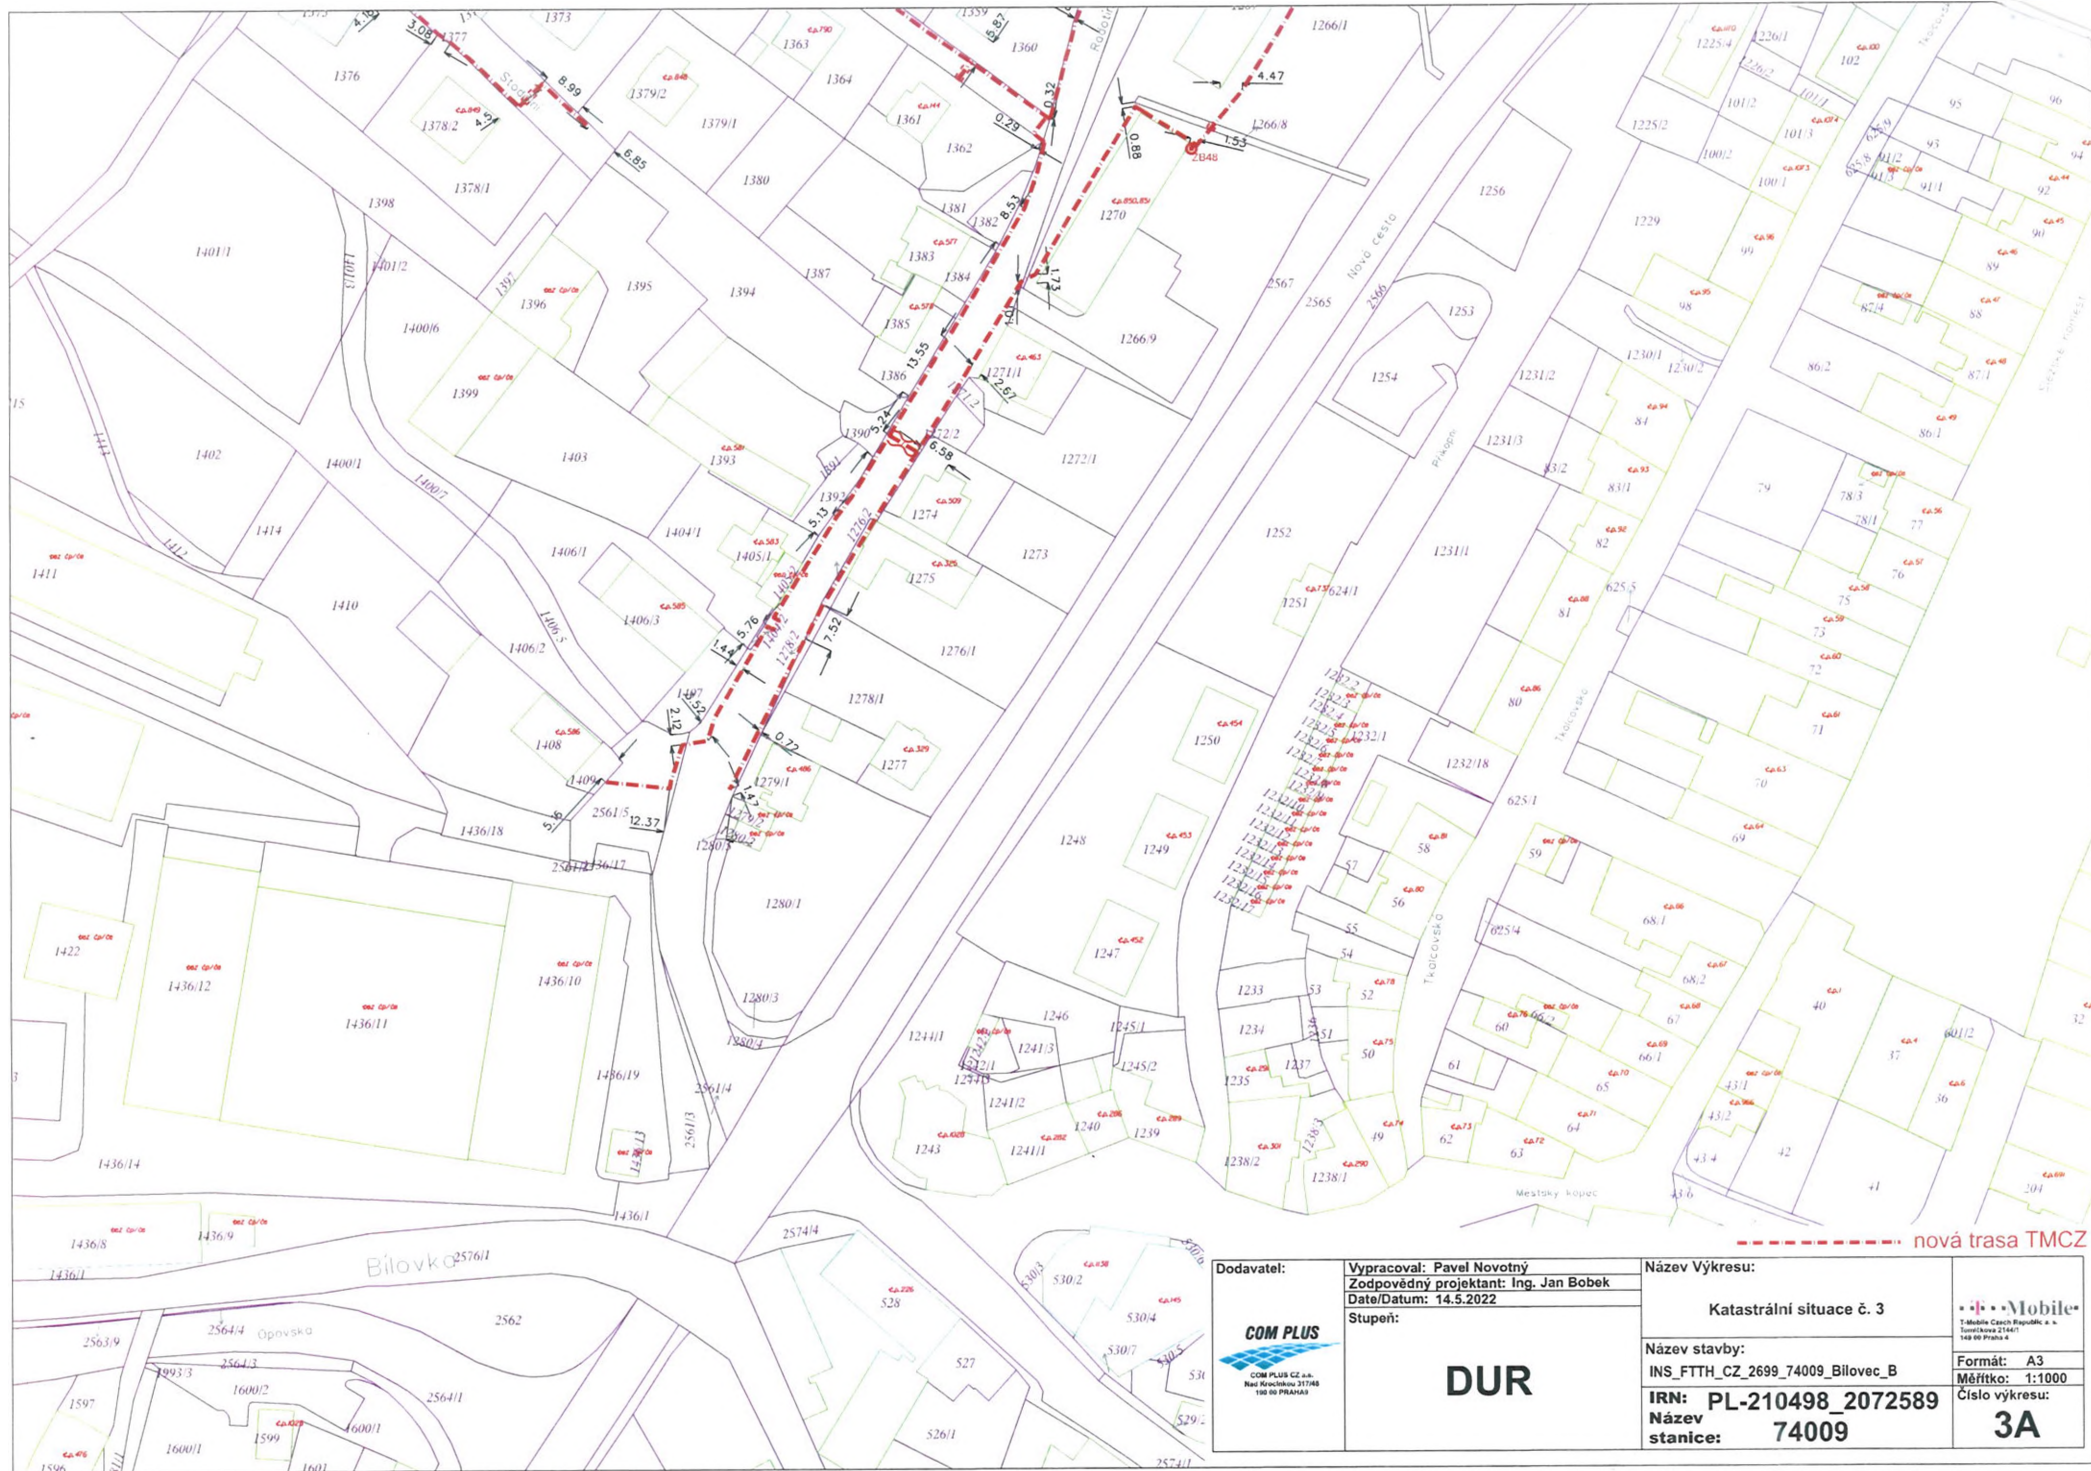

Dodavatel:  COM PLUS CZ s.r.o. Naš Pouchovský 3774S 100 00 PRAHA 10	Vypracoval: Pavel Novotný Zodpovědný projektant: Ing. Jan Bobek Date/Datum: 14.5.2022 Stupeň:	Název Výkresu: Katastrální situace č. 3	 T-Mobile Czech Republic a.s. Tomášikova 2146/1 148 00 Praha 4
	DUR	Název stavby: INS_FTH_CZ_2699_74009_Bilovec_B IRN: PL-210498_2072589 Název stanice: 74009	
		Formát: A3 Měřítko: 1:1000 Číslo výkresu: 3A	