



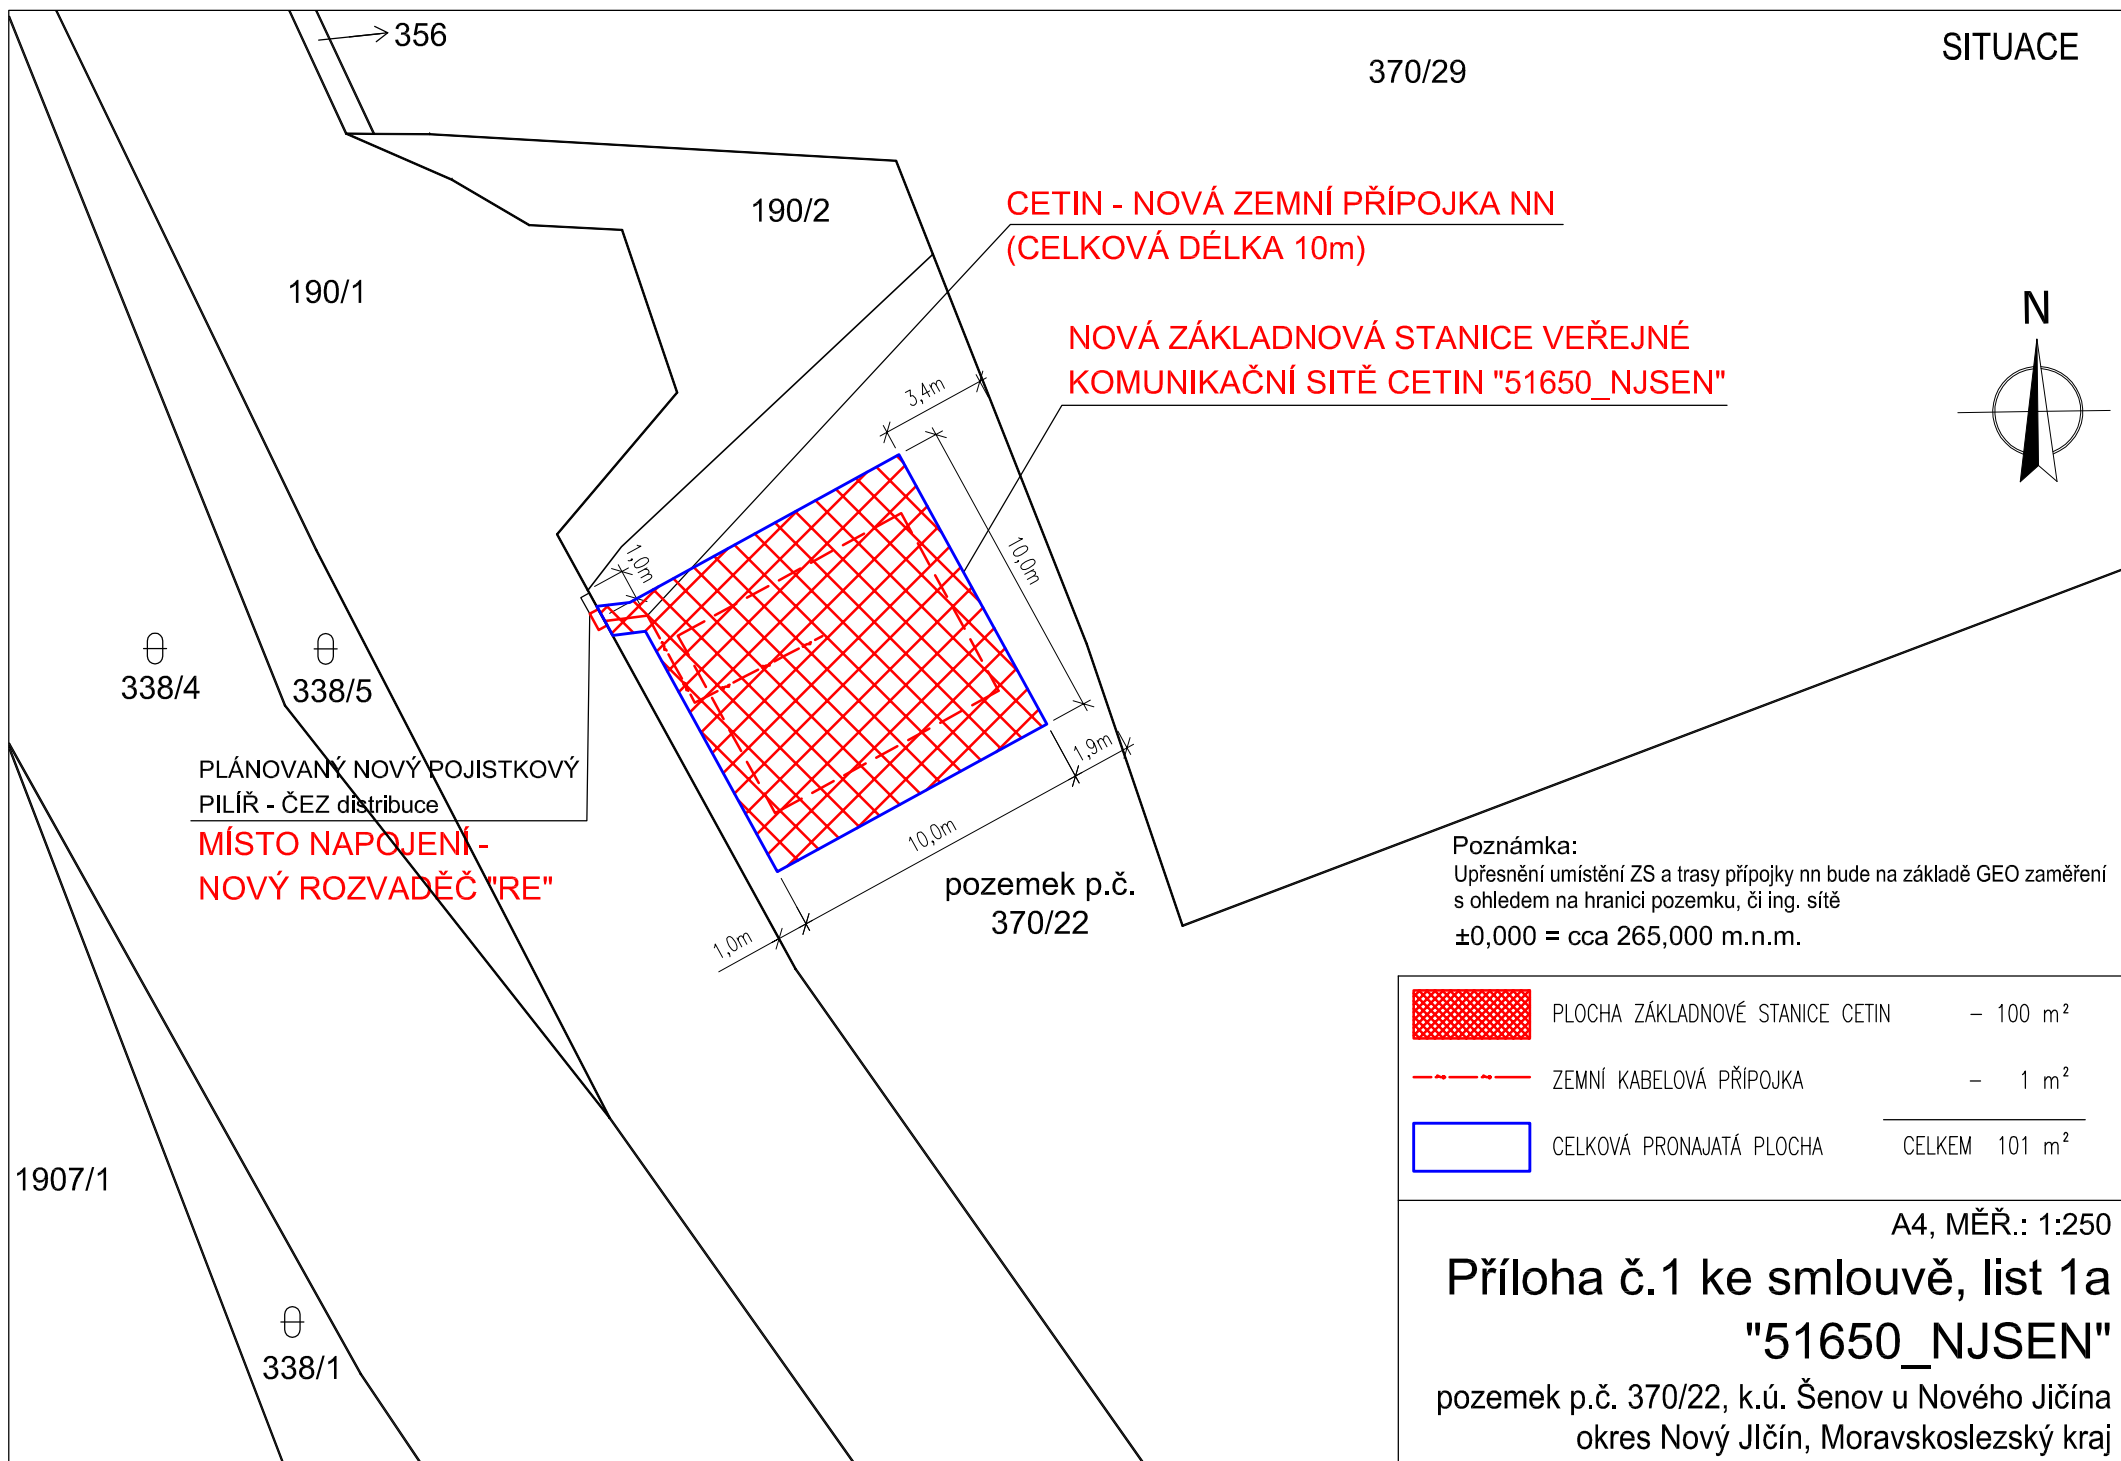

**PŮDORYS MOBILNÍ STANICE
M 1:65**

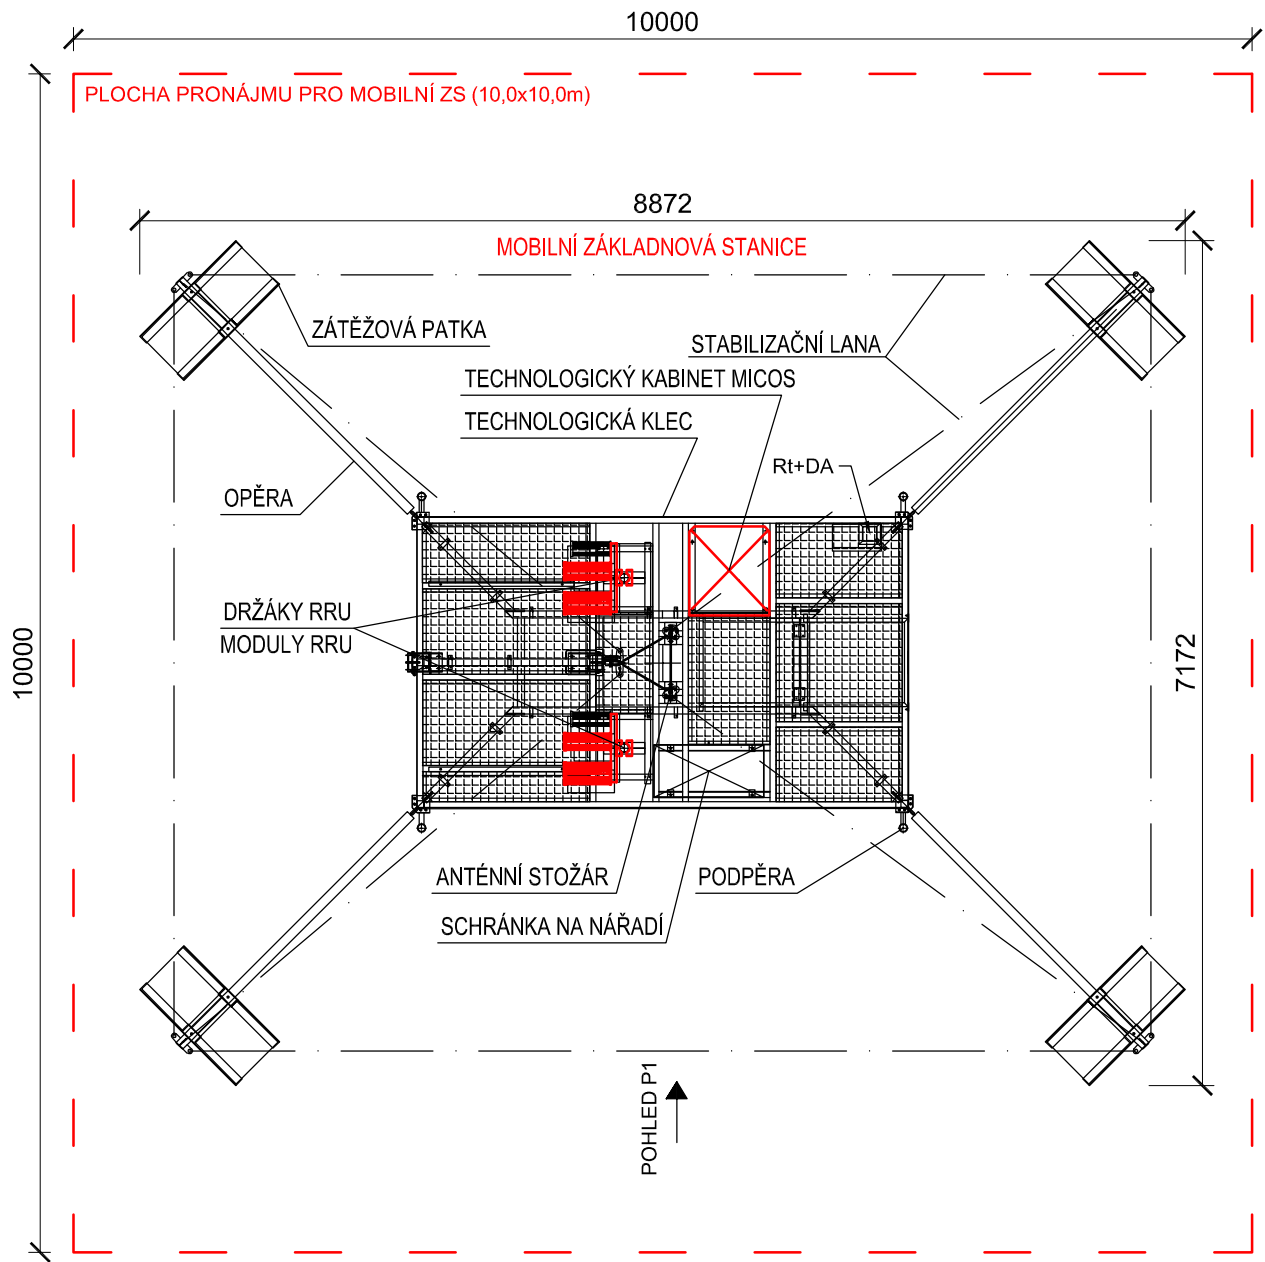

Poznámka:

Upřesnění umístění ZS a trasy přípojky nn bude na základě GEO zaměření s ohledem na hranici pozemku, či ing. sítě
±0,000 = cca 265,000 m.n.m.


	PLOCHA ZÁKLADOVÉ STANICE CETIN	- 100 m ²
	ZEMNÍ KABELOVÁ PŘÍPOJKA	- 1 m ²
	CELKOVÁ PRONAJATÁ PLOCHA	CELKEM 101 m ²

A4, MĚŘ.: 1:65

Příloha č.1 ke smlouvě, list 1b
"51650_NJSEN"

pozemek p.č. 370/22, k.ú. Šenov u Nového Jičína
okres Nový Jičín, Moravskoslezský kraj

PŮDORYS ANTÉN M 1:50

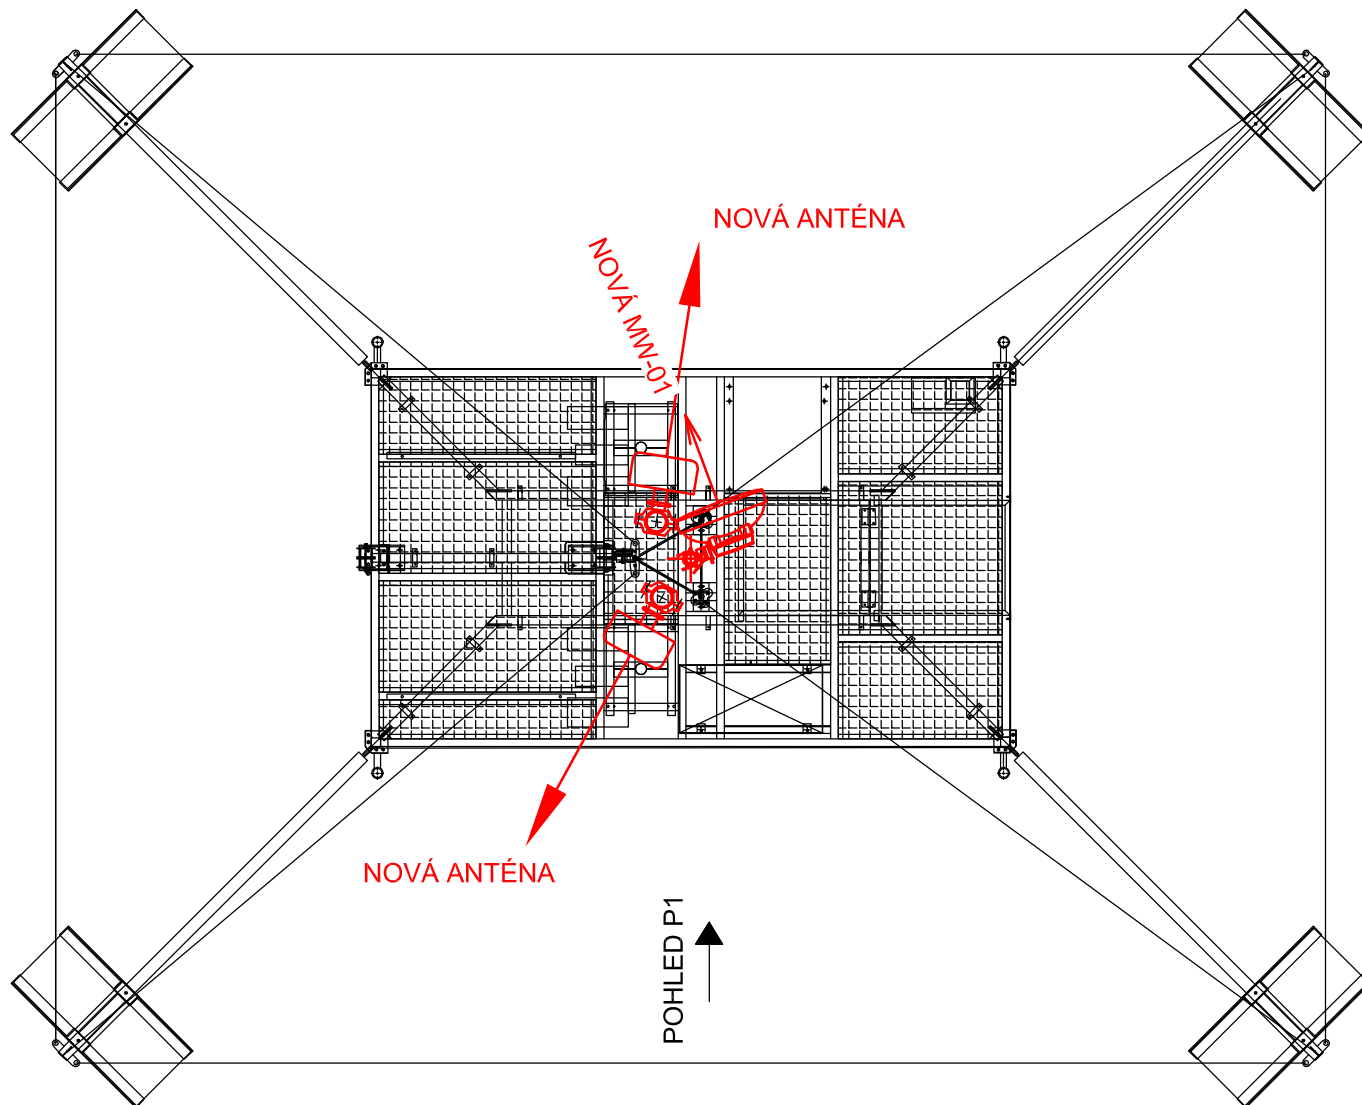

Poznámka:

Upřesnění umístění ZS a trasy přípojky nn bude na základě GEO zaměření s ohledem na hranici pozemku, či ing. sítě

±0,000 = cca 265,000 m.n.m.

	PLOCHA ZÁKLADNOVÉ STANICE CETIN	– 100 m ²
	ZEMNÍ KABELOVÁ PŘÍPOJKA	– 1 m ²
	CELKOVÁ PRONAJATÁ PLOCHA	CELKEM 101 m ²


A4, MĚŘ.: 1:50

Příloha č.1 ke smlouvě, list 1c

"51650_NJSEN"

pozemek p.č. 370/22, k.ú. Šenov u Nového Jičína
okres Nový Jičín, Moravskoslezský kraj

POHLED P1 M 1:100

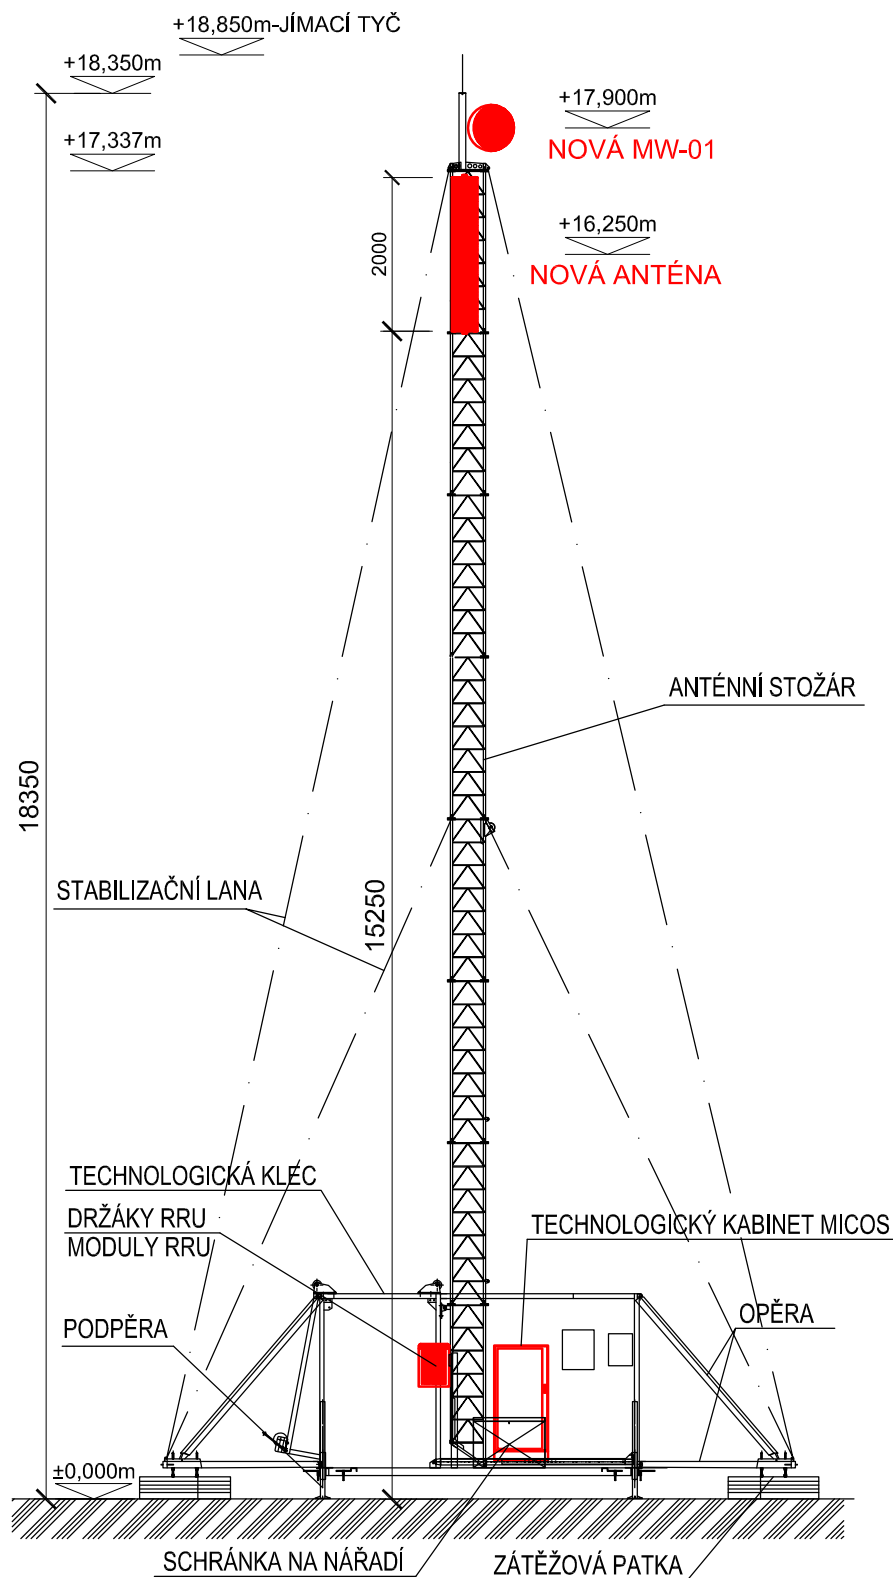

Poznámka:
Upřesnění umístění ZS a trasy přípojky nn bude na základě GEO zaměření
s ohledem na hranici pozemku, či ing. sítě
±0,000 = cca 265,000 m.n.m.

	PLOCHA ZÁKLADOVÉ STANICE CETIN	- 100 m ²
	ZEMNÍ KABELOVÁ PŘÍPOJKA	- 1 m ²
	CELKOVÁ PRONAJATÁ PLOCHA	CELKEM 101 m ²

A4, MĚŘ.: 1:100

Příloha č.1 ke smlouvě, list 1d
"51650_NJSEN"

pozemek p.č. 370/22, k.ú. Šenov u Nového Jičína
okres Nový Jičín, Moravskoslezský kraj