

	ZMĚNOVÝ LIST pro změny dle § 222 odst. 1 ZZVZ		
	Název stavby:	Vybudování polopodzemních kontejnerových stání Chomutov, sídliště Březenecká - IV. Etapa	
	Číslo Změnového listu:	4	
	Číslo SO/PS:	1 - architektonicko stavební řešení	
Název stavebního objektu / provozního souboru:	SO 04 - lokalita č.7 , variace č.5		
Objednatel:	STAUTÁRNÍ MĚSTO CHOMUTOV	Zhotovitel:	READYSAN s.r.o.
Předmět změny:	Předmětem projednávané změny je změna rozsahu prováděných stavebních prací stavby oproti SoD s dopadem na konečnou cenu díla, bez dopadu na termín.		
Iniciátor změny:	OBJEDNATEL		
Popis změny: (popis předmětu změny, specifikace, zda jde o změny položek, kvality, rozměrů, termínů či dodatečné/neprovedené práce a zdůvodnění pro zařazení do příslušného odstavce § 222 nebo § 100)	ZRUŠENÍ PROVEDENÍ STANOVIŠTĚ č. 7-v ul. 17. Listopadu, které bylo schváleno Radou SMCH. Dochází k odpočtu všech neprovedených prací a dodávek, vyjma nádob na odpad a stavebního betonového materiálu, který byl již zhotovitelem objednán a fakturován.		
r		Dopad do celkových termínů:	NE
		Původní termín dle SOD:	395
		Termín dle ZL. č.	0
		Nový termín:	0
		Odpočty v Kč bez DPH	467 005,56 Kč
		Přípočty v Kč bez DPH	0,00 Kč
		Celkem bez DPH	467 005,56 Kč
		DPH	98 071,17 Kč
		Celkem včetně DPH	565 076,73 Kč
	Jméno:	Datum:	Podpis:
Zástupce objednatele:	REALITY PROJEKT CZ s.r.o.	7.4.2025	[Redacted Signature]
Autorský dozor:	KAP Atelier s.r.o.	7.4.2025	
Objednatel: osoby s oprávněním vydání povolení konat dle Pod-čl. 3.1	Mgr.Hana Nováková	7.5.2025	
	Judr. Milan Petrilák	7.5.2025	
Zhotovitel:	Lenka Olejková	7.5.2025	
Přílohy změnového listu:	Změnový rozpočet		
	Výkresová dokumentace		
	Vyjádření AD		
	Vyjádření zástupce objednatele / SS,TDS		
	Fotodokumentace		
	Oznámení variace		
	Orientační zákres do koordinační situace		
	Pokyn k provedení variace		



Projekt:	Vybudování polopodzemních kontejnerových stání Chomutov, sídliště Březenecká - IV. etapa		
Objednatel:	Statutární město Chomutov		
Předmět:	Pokyn k provedení změny (PPZ)	6	

Komu: **READYSAN s.r.o.** Od **Statutární město Chomutov**

Stavební Objekt: **Stanoviště č. 7**

Předmět změny: **Předmětem projednávané změny je změna rozsahu prováděných prací stavby oproti SoD s dopadem na konečnou cenu díla.**

ZRUŠENÍ PROVEDENÍ STANOVIŠTĚ č. 7-v ul. 17. Listopadu, které bylo schváleno Radou SMCH. Dochází k odpočtu všech neprovedených prací a dodávek, vyjma nádob na odpad a stavebního betonového materiálu, který byl již zhotovitelem objednán a fakturován.

Žádost o změnu vznesl: **Objednatel, na základě projednávané petice občanů a následné schválení zrušení Radou SMCH**

Odkazy na výkresy : **odkaz na PD**

Důvod změny: **změny v průběhu stavby v podobě Variace a pokynu zástupce objednatele**

Časové ohodnocení: **NE Dopad do celkových termínů: NE**

SPECIFIKACE ZMĚNY (změny položky, kvality, rozměrů, termínů či dodatečné / neprovedené práce):

Objednatel byl předložena změna PD

POLOŽKY VYVOLANÉ TOUTO ZMĚNOU (viz. rozdílový rozpočet v příloze):

	Cena
Odpočty	467 005,56 Kč
Připočty	0,00 Kč

Celkové předpokládané náklady	Cena
	-467 005,56 Kč
	Cena vč. DPH

Zhotovitel:

Lenka Olejková, jednatelka

READY
Čelakovského 4
IČO: 03831111

Datum a podpis: 1 07.04.2021

Objednatel:

JUDr. Milan Petrlák, primátor

6. 5. 2021

19. 4. 2021

Mgr. Hana Nováková - vedoucí

Tento Pokyn k provedení změny ukládá Zhotoviteli k provedení



	Projekt:	Vybudování polopodzemních kontejnerových stání Chomutov, sídliště Březenecká - IV. etapa																
	Objednatel:	Statutární město Chomutov																
	Předmět:	Oznámení možné změny č.(OMZ)	6															
Komu: READYSAN s.r.o., Čelakovského 4297, 430 01 Od: Statutární město Chomutov																		
Stavební Objekt: Lokalita č. 7																		
Předmět změny: Předmětem projednávané změny je změna rozsahu prováděných prací stavby oproti SoD s dopadem na konečnou cenu díla. ZRUŠENÍ PROVEDENÍ STANOVIŠTĚ č. 7-v ul. 17. Listopadu, které bylo schváleno Radou SMCH. Dochází k odpočtu všech neprovedených prací a dodávek, vyjma nádob na odpad a stěbního betonového materiálu, který byl již zhotovitelem objednán a fakturován.																		
Žádost o změnu vznesl: Objednatel, na základě projednávané petice občanů a následné schválení zrušení Radou SMCH																		
Odkazy na výkresy : Odkaz na PD																		
Důvod změny: změny v průběhu stavby v podobě Variace a pokynu zástupce objednatele																		
Časové ohodnocení: NE Dopad do celkových termínů: NE																		
SPECIFIKACE ZMĚNY (změny položky, kvality, rozměrů, termínů či dodatečné / neprovedené práce):																		
Vyčíslení změny bude doloženo změnovým rozpočtem. Finanční objem bude následně doplněn.																		
viz. změnový rozpočet Příloha č.3																		
POLOŽKY VYVOLANÉ TOUTO ZMĚNOU (viz. rozdílový rozpočet v příloze)ceny bez DPH:																		
<table><tr><td></td><td>Cena</td></tr><tr><td>Odpočty</td><td>467 005,56 Kč</td></tr><tr><td>Přípočty</td><td>0,00 Kč</td></tr><tr><td></td><td>Cena</td></tr><tr><td></td><td>-467 005,56 Kč</td></tr><tr><td></td><td>Cena včetně DPH</td></tr><tr><td></td><td>-565 076,73 Kč</td></tr></table>						Cena	Odpočty	467 005,56 Kč	Přípočty	0,00 Kč		Cena		-467 005,56 Kč		Cena včetně DPH		-565 076,73 Kč
	Cena																	
Odpočty	467 005,56 Kč																	
Přípočty	0,00 Kč																	
	Cena																	
	-467 005,56 Kč																	
	Cena včetně DPH																	
	-565 076,73 Kč																	
Celkové předpokládané náklady, cena bez DPH																		
Oznámil za objednatele: 20.3.2025	Schválil za	za zhotovitele: READYSAN s.r.o.																
Kateřina	SAVET	lejkova																
	ulova 1	Čelakovského																
	243 0	KO: 038511																
Datum, p	20.3.2025	a podpis:																
To	žováno																	

SOUPIŠ PRACÍ

Stavba: Polcpodzemní kontejnery Březencká IV. etapa
Objekt: SO 04 - Lokalita 7

Místo: Chomutov Datum: 31.12.2024
Zadavatel: Statutární město Chomutov Projektant: KAP Atelier s r o
Zhotovitel: Zpracovatel: [redacted]

PČ	Typ	Kód	Popis	MJ	Množství	J.cena [CZK]	Cena celkem [CZK]	rozpracovanost k 31.10.2024	rozpracovanost k 30.11.2024	rozpracovanost k 31.12.2024	rozpracovanost k 3.2.2025	odečet neprovedené práce k
----	-----	-----	-------	----	----------	--------------	-------------------	-----------------------------	-----------------------------	-----------------------------	---------------------------	----------------------------

Náklady soupisu celkem								1 491 305,55				
D HSV Práce a dodávky HSV								1 416 454,95				
D 1 Zemní práce								251 982,32				


1	K	113107143	Odstranění podkladů nebo krytů ručně s přemístěním hmot na skládku na vzdálenost do 3 m nebo s naložením na dopravní prostředek živičných, o tl. vrstvy přes 100 do 150 mm	m2	7,100	379,00	2 690,90					-2 690,90
2	K	113202111	Vytrhání obrub s vybouráním lože, s přemístěním hmot na skládku na vzdálenost do 3 m nebo s naložením na dopravní prostředek z krajiníků nebo obrubníků stojatých	m	14,500	73,30	1 062,85					-1 062,85
3	K	121151103	Sejmutí ornice strojně při souvislé ploše do 100 m2, tl. vrstvy do 200 mm	m2	86,100	61,70	5 312,37					-5312,37
4	K	122251101	Odkopávky a prokopávky nezapažené strojně v hornině třídy těžitelnosti I skupiny 3 do 20 m3	m3	27,658	256,00	7 080,45					-7080,45
5	K	131251102	Hloubení nezapažených jam a zářezů strojně s urovnáním dna do předepsaného profilu a spádu v hornině třídy těžitelnosti I skupiny 3 přes 20 do 50 m3	m3	40,248	465,00	18 715,32					-18715,32
6	K	132212131	Hloubení nezapažených rýh šířky do 800 mm ručně s urovnáním dna do předepsaného profilu a spádu v hornině třídy těžitelnosti I skupiny 3 soudržných	m3	11,200	1 510,00	16 912,00					-16912,00
7	K	162751117	Vodorovné přemístění výkopku nebo sypaniny po suchu na obvyklém dopravním prostředku, bez naložení výkopku, avšak se složením bez rozhrnutí z horniny třídy těžitelnosti I skupiny 1 až 3 na vzdálenost přes 9 000 do 10 000 m	m3	89,326	312,00	27 869,71					-27869,71
8	K	162751119	Vodorovné přemístění výkopku nebo sypaniny po suchu na obvyklém dopravním prostředku, bez naložení výkopku, avšak se složením bez rozhrnutí z horniny třídy těžitelnosti I skupiny 1 až 3 na vzdálenost Připlatek k ceně za každých dalších i započatých 1 000 m	m3	446,630	23,70	10 585,13					-10585,13
9	K	161151101	Nakládání, skládání a překládání neulehlého výkopku nebo sypaniny strojně nakládání, množství do 100 m3, z horniny třídy těžitelnosti I, skupiny 1 až 3	m3	89,326	167,00	14 917,44					-14917,44

PČ	Typ	Kód	Popis	MJ	Množství	J.cena [CZK]	Cena celkem [CZK]	rozpracovanost k 31.10.2024	rozpracovanost k 30.11.2024	rozpracovanost k 31.12.2024	rozpracovanost k 3.2.2025	odečet neprovedené práce k
10	K	171151112	Uložení sypanin do násypů strojně s rozprostřením sypaniny ve vrstvách a s hrubým urovnáním zhutněných z hornin nesoudržných kamenitých	m3	47,625	203,00	9 667,88					-9667,88
11	M	58344197	šterkodrt' frakce 0/63	t	95,250	519,00	49 434,75					-49434,75
12	K	171201231	Poplatek za uložení stavebního odpadu na recyklační skládce (skládkovné) zeminy a kamení zatříděného do Katalogu odpadů pod kódem 17 05 04	t	160,787	342,00	54 989,15					-54989,15
13	K	171251201	Uložení sypaniny na skládky nebo meziskládky bez hutnění s upravením uložené sypaniny do předepsaného tvaru	m3	89,326	22,00	1 965,17					-1965,17
14	K	174111101	Zásyp sypaninou z jakékoliv horniny ručně s uložení výkopku ve vrstvách se zhutněním jam, šachet, rýh nebo kolem objektů v těchto vykopávkách	m3	16,798	257,00	4 317,09					-4317,09
15	M	58337308	šterkopísek frakce 0/2	t	19,596	537,00	10 523,05					-10523,05
16	K	175111101	Obsypání potrubí ručně sypaninou z vhodných hornin třídy těžitelnosti I a II, skupiny 1 až 4 nebo materiálem připraveným podél výkopu ve vzdálenosti do 3 m od jeho kraje pro jakoukoliv hloubku výkopu a míru zhutnění bez prohození sypaniny	m3	4,200	603,00	2 532,60					-2532,60
17	M	58331200	šterkopísek netříděný	t	8,400	327,00	2 746,80					-2746,80
18	K	181411131	Založení trávniku na půdě předem připravené plochy do 1000 m2 výsevem včetně utažení parkového v rovině nebo na svahu do 1:5	m2	43,000	24,00	1 032,00					-1032,00
19	M	00572410	osivo směs travní parková	kg	0,860	113,00	97,18					-97,18
20	K	181951112	Úprava pláně vyrovnáním výškových rozdílů strojně v hornině třídy těžitelnosti I, skupiny 1 až 3 se zhutněním	m2	25,400	25,90	657,86					-657,86
21	K	182303111	Doplnění zeminy nebo substrátu na travnatých plochách tloušťky do 50 mm v rovině nebo na svahu do 1:5	m2	129,000	20,70	2 670,30					-2670,30
22	M	10364101	zemina pro terénní úpravy - ornice	t	10,320	601,00	6 202,32					-6202,32
D 2 Zakládání							20 673,12					
23	K	271542211	Podsyp pod základové konstrukce se zhutněním a urovnáním povrchu ze šterkodrtě netříděné	m3	1,118	1 590,00	1 777,62					-1777,62
24	K	273321411	Základy z betonu železového (bez výztuže) desky z betonu bez zvláštních nároků na prostředí tř. C 20/25	m3	3,354	4 250,00	14 254,50					-14254,50
25	K	273362021	Výztuž základů desek ze svařovaných sítí z drátů typu KARI	t	0,119	39 000,00	4 641,00					-4641,00
D 5 Komunikace pozemní							45 965,66					
26	K	564851011	Podklad ze šterkodrti ŠD s rozprostřením a zhutněním plochy jednotlivě do 100 m2, po zhutnění tl. 150 mm	m2	25,400	239,00	6 070,60					-6070,60
27	K	564861011	Podklad ze šterkodrti ŠD s rozprostřením a zhutněním plochy jednotlivě do 100 m2, po zhutnění tl. 200 mm	m2	25,400	309,00	7 848,60					-7848,60
28	K	56545101	Asfaltový beton vrstva podkladní ACP 16 (obalované kamenivo střednězrné - OKS) s rozprostřením a zhutněním v pruhu šířky do 1,5 m, po zhutnění tl. 60 mm	m2	7,100	508,00	3 606,80					-3606,80

PČ	Typ	Kód	Popis	MJ	Množství	J.cena [CZK]	Cena celkem [CZK]	rozpracovanost k 31.10.2024	rozpracovanost k 30.11.2024	rozpracovanost k 31.12.2024	rozpracovanost k 3.2.2025	odečet neprovedené práce k
29	K	573211108	Postřík spojovací PS bez posypu kamenivem z asfaltu silničního, v množství 0,40 kg/m2	m2	7,100	10,50	74,55					74,55
30	K	577-34031	Asfaltový beton vrstva ohrusná ACO 11 (ABS) s rozprostřením a se ztuhnutím z modifikovaného asfaltu v pruhu šířky do 1,5 m, po ztuhnutí tl. 40 mm	m2	7,100	452,00	3 209,20					-3209,20
31	K	596212210	Kladení dlažby z betonových zámkových dlaždic pozemních komunikací ručně s ložem z kameniva těžkého nebo drceného tl. do 50 mm, s vyplněním spár, s dvojitým hutněním vibrováním a se smetením přebytečného materiálu na krajnici tl. 80 mm skupiny A, pro plochy do 50 m2	m2	25,400	462,00	11 734,80					-11734,80
32	M	59245020	dlažba skladebná betonová 200x100mm tl 80mm přírodní	m2	26,162	513,00	13 421,11	13 421,11				
D 9 Ostatní konstrukce a práce, bourání								1 049 241,70				
33	K	916131213	Osazení silničního obrubníku betonového se zřízením lože, s vyplněním a zatřením spár cementovou maltou stojatého s boční opěrou z betonu prostého, do lože z betonu prostého	m	16,500	349,00	5 758,50					-5758,50
34	M	592-7029	obrubník silniční betonový nájezdový 1000x150x150mm	m	14,790	178,00	2 632,62	2 632,62				
35	M	592-7030	obrubník silniční betonový přechodový 1000x150x150-250mm	m	2,040	516,00	1 052,64	1 052,64				
36	K	916231213	Osazení chodníkového obrubníku betonového se zřízením lože, s vyplněním a zatřením spár cementovou maltou stojatého s boční opěrou z betonu prostého, do lože z betonu prostého	m	20,200	298,00	6 019,60					-6019,60
Online PSC https://podminky.urs.cz/item/CS_URS_2024_01/916231213												
37	M	592-7016	obrubník betonový chodníkový 1000x80x250mm	m	20,604	155,00	3 193,62	3 193,62				
38	K	919122122	Utěsnění dilatačních spár záhlvkou za tepla v cementobetonovém nebo živičném krytu včetně adhezního nátěru s těsnicím profilem pod záhlvkou, pro komůrky šířky 15 mm, hloubky 30 mm	m	15,350	76,80	1 178,88					-1178,88
39	K	919726122	Geotextilie netkaná pro ochranu, separaci nebo filtraci měrná hmotnost přes 200 do 300 g/m2	m2	25,400	70,10	1 780,54					-1780,54
40	K	919735113	Řezání stávajícího živičného krytu nebo podkladu hloubky přes 100 do 150 mm	m	15,350	158,00	2 425,30					-2425,30
41	K	R4348476	Montáž polopodzemních kontejnerů na připravenou betonovou desku	kpl	1,000	46 200,00	46 200,00					-46200,00
42	M	M34354	Polopodzemní kontejner na komunální odpad 5 m3, Referenční výrobek - MolokDomino 1/1	kus	3,000	159 500,00	478 500,00			478 500,00		
43	M	M34355	Polopodzemní kontejner na plastový odpad 5 m3, Referenční výrobek - MolokDomino 1/1	kus	1,000	159 500,00	159 500,00		159 500,00			
44	M	M34357	Polopodzemní kontejner na papírový odpad 5 m3, Referenční výrobek - MolokDomino 1/1	kus	1,000	159 500,00	159 500,00		159 500,00			
45	M	M34358	Polopodzemní kontejner půlený na skleněný odpad a BIO odpad 5 m3, Referenční výrobek - MolokDomino 1/2	kus	1,000	181 500,00	181 500,00			181 500,00		
D 997 Přesun sutě								9 977,26				
46	K	997221571	Vodorovná doprava vybouraných hmot bez naložení, ale se složením a s hrubým urovnáním na vzdálenost do 1 km	t	5,216	734,00	3 828,54					-3828,54

PČ	Typ	Kód	Popis	MJ	Množství	J.cena [CZK]	Cena celkem [CZK]	rozpracovanost k 31.10.2024	rozpracovanost k 30.11.2024	rozpracovanost k 31.12.2024	rozpracovanost k 3.2.2025	odečet neprovedené práce k
47	K	997221579	Vodorovná doprava vybouraných hmot bez naložení, ale se složením a s hrubým urovnáním na vzdálenost Příplatek k ceně za každý další započatý 1 km přes 1 km	t	73,024	19,90	1 453,18					-1453,18
48	K	997221612	Nakládání na dopravní prostředky pro vodorovnou dopravu vybouraných hmot	t	5,216	595,00	3 103,52					-3103,52
49	K	997221861	Poplatek za uložení stavebního odpadu na recyklační skládce (skládkovné) z prostého betonu zaříděného do Katalogu odpadů pod kódem 17 01 01	t	2,973	143,00	425,14					-425,14
50	K	997221875	Poplatek za uložení stavebního odpadu na recyklační skládce (skládkovné) asfaltového bez obsahu dehtu zaříděného do Katalogu odpadů pod kódem 17 03 02	t	2,244	520,00	1 166,88					-1166,88
D 998 Přesun hmot							38 614,89					
51	K	998223011	Přesun hmot pro pozemní komunikace s krytem dlažďeným dopravní vzdálenost do 200 m jakékoliv délky objektu	t	158,909	243,00	38 614,89					-38614,89
D M Práce a dodávky M							16 350,60					
D 21-M Elektromontáže							13 244,00					
52	K	210204204	Montáž elektrovýzbroje stožárů osvětlení 4 okruhy	kus	2,000	789,00	1 578,00					-1578,00
53	K	210220020	Montáž uzemňovacího vedení s upevněním, propojením a připojením pomocí svorek v zemi s izolací spojů vodičů FeZn páskou průřezu do 120 mm ² v městské zástavbě	m	28,000	70,50	1 974,00					-1974,00
54	M	35442062	pás zemnicí 30x4mm FeZn	kg	28,000	44,60	1 248,80					-1248,80
55	K	210800411	Montáž izolovaných vodičů měděných do 1 kV bez ukončení uložených v trubkách nebo lištách zatažených plných nebo laněných s PVC pláštěm, bezhalogenových, ohniodolných (např. CY, CHAH-V) průřezu žíly 0,5 až 16 mm ²	m	28,000	16,10	450,80					-450,80
56	M	M.15	Silový kabel pevný CYKY-J 4 X 16	m	30,800	210,00	6 468,00					-6468,00
57	K	218204204	Demontáž elektrovýzbroje stožárů osvětlení 4 okruhy	kus	2,000	473,00	946,00					-946,00
58	K	741130025	Ukončení vodičů izolovaných s označením a zapojením na svorkovnici s otevřením a uzavřením krytu, průřezu žíly do 16 mm ²	kus	8,000	72,30	578,40					-578,40
D 46-M Zemní práce při extr.mont.pracích							3 106,60					
59	K	460510054	Osazení kabelových prostupů včetně utěsnění a spárování z trub plastových do rýhy, bez výkopových prací bez obsypu, vnitřního průměru do 10 cm	m	28,000	31,10	870,80					-870,80
60	M	484568	Chránička HDPE 40	m	32,200	55,00	1 771,00					-1771,00
61	K	460671112	Výstražné prvky pro krytí kabelů včetně vyrovnání povrchu rýhy, rozvinutí a uložení fólie, šířky přes 20 do 25 cm	m	28,000	16,60	464,80					-464,80
D VRN Vedlejší rozpočtové náklady							58 500,00					
D VRN1 Průzkumné, geodetické a projektové práce							11 000,00					
62	K	012103000	Geodetické práce před výstavbou	nh	10,000	500,00	5 000,00	5 000,00				

PČ	Typ	Kód	Popis	MJ	Množství	J.cena [CZK]	Cena celkem [CZK]	rozpracovanost k 31.10.2024	rozpracovanost k 30.11.2024	rozpracovanost k 31.12.2024	rozpracovanost k 3.2.2025	odečet neprovedené práce k
63	K	012203000	Geodetické práce při provádění stavby	nh	10,000	500,00	5 000,00					-5000,00
64	K	013254000	Dokumentace skutečného provedení stavby - 3x paré	nh	10,000	100,00	1 000,00					-1000,00
D VRN3 Zařízení staveniště							37 500,00					
65	K	032903000	Náklady na provoz a údržbu vybavení staveniště	kpl	1,000	5 000,00	5 000,00	2 500,00				-2500,00
66	K	034103000	Oplocení staveniště	souhrn	1,000	10 000,00	10 000,00	5 000,00				-5000,00
67	K	034303000	Dopravní značení na staveništi	souhrn	1,000	20 000,00	20 000,00	10 000,00				-10000,00
68	K	034503000	Informační tabule na staveništi	kus	1,000	2 500,00	2 500,00	2 500,00				
D VRN4 Inženýrská činnost							10 000,00					
69	K	043134000	Zkoušky zatěžovací	kpl	2,000	5 000,00	10 000,00					-10000,00
Celkem čerpání rozpracovanosti bez DPH								45 299,99	319 000,00	660 000,00	0,00	-467005,56

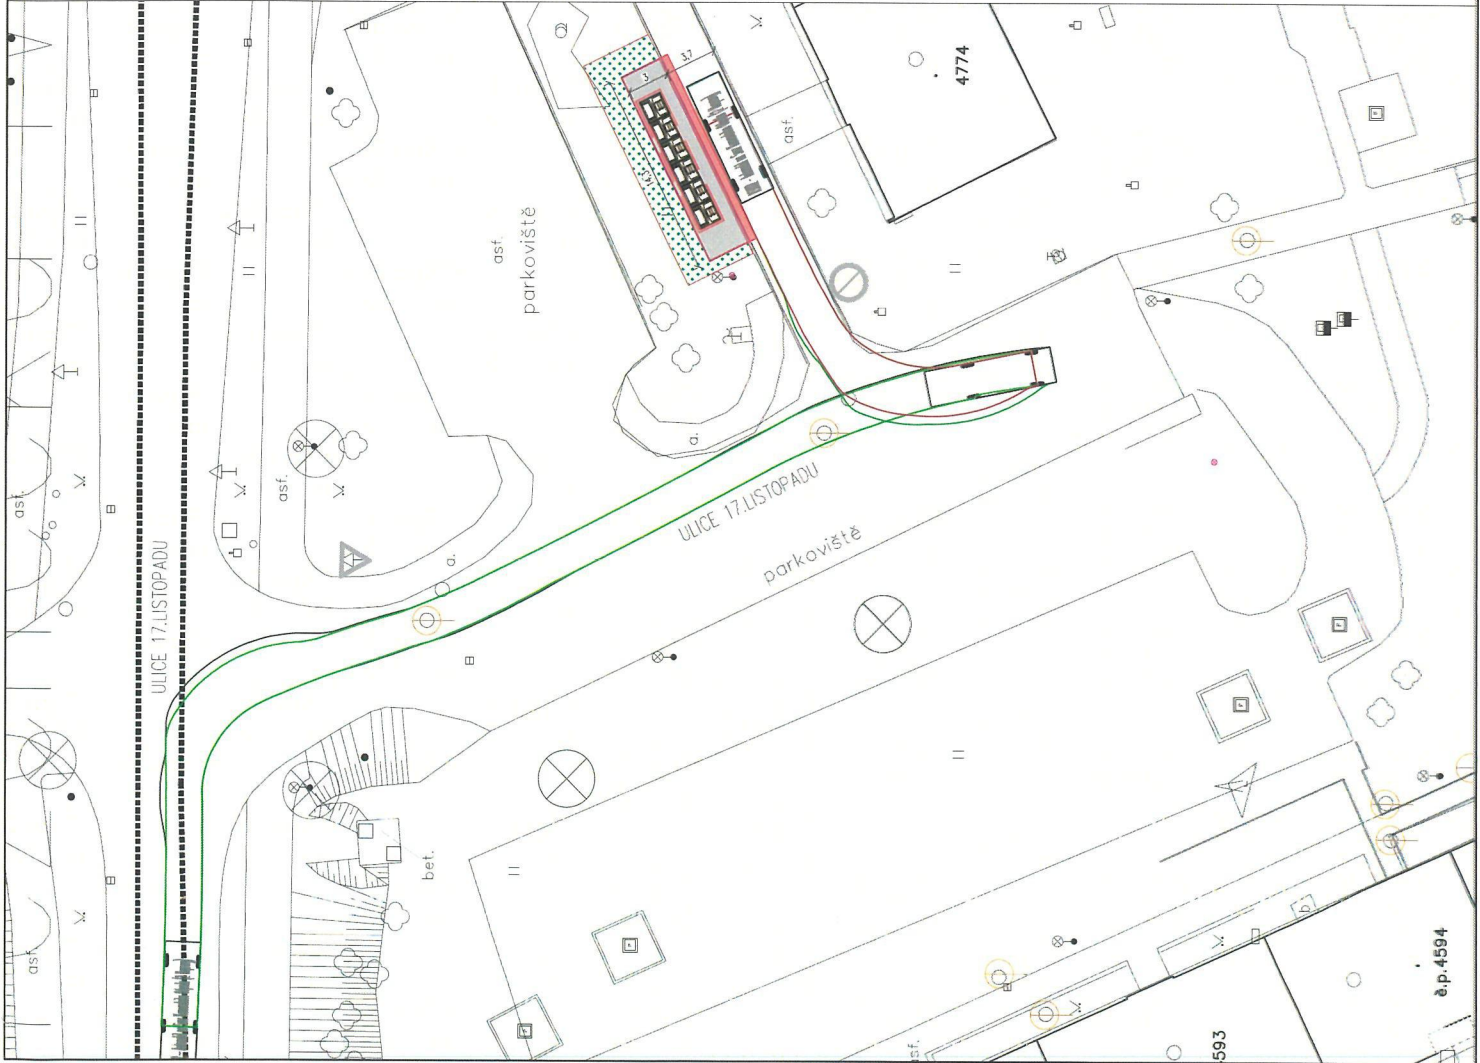

LEGENDA



GEODETIKÉ ZAMĚŘENÍ POZEMKŮ
POLOPODZEMNÍ KONTEJNER 1,6x1,6m
POULIČNÍ LAMPA

POZNÁMKA:
JEDNA SE O STAVAJÍCÍ DOPRAVNÍ ZNAČENÍ

LEGENDA ZPEVNĚNÉ PLOCHY




NOVÉ ZPEVNĚNÉ PLOCHY
BETONOVÁ DLAŽBA POCHOŽÍ tl.60mm, PŘÍRODNÍ
BETONOVÁ DLAŽBA POULIČNÍ tl.80mm, PŘÍRODNÍ
RELIEFNÍ DLAŽBA tl.80mm, ANTRACIT
OBNOVA ŽIVICE tl.100mm
OBNOVA ZELENÝCH PLOCH
OHUJUSOVÁNÍ TL.150mm, PROSEVÁNÁ ZEMITA + OSETI



BETONOVÝ OBRUBNÍK SILNICI 150x150x100mm
BETONOVÝ OBRUBNÍK CHODNÍKOVÝ 80x150x100mm
PŘECHODOVÝ OBRUBNÍK
VODOROVNÉ DOPRAVNÍ ZNAČENÍ - V2 ŽLUTÉ ČÁRY
SVISLÉ DOPRAVNÍ ZNAČENÍ

VZOROVÝ ŘEZ KONTEJNEREM

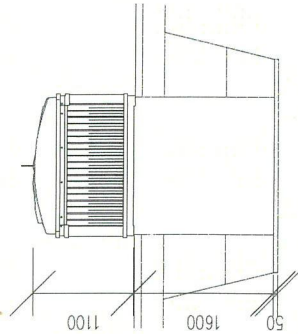

Investor: Statutární město Chomutov Zborovská 4602, 430 28 Chomutov IČO: 00261891			
Odpovědný projektant	Vypracoval	Kontroloval	
Oprávněná osoba kooperanta:		číslo zakázky:	
Odpovědný projektant	Vypracoval	Kontroloval	
Pavel Štyr, aut. technik			
stavba: Polopodzemní kontejnery Březenecká IV.etapa			
objekt:	formát A4x2		
profese: C. SITUACE	číslo zakázky 24204		
obsah: LOKALITA 7 - DOPRAVNÍ	služba dokumentace DSP		
název dluh.souboru:	datum revize:	číslo revize:	datum 1.vydání
			měřítka 1:200
			číslo výkresu: výlist číslo:
			32



Paroubek 1892, 430 02 Chomutov
e-mail: kap@kapatelier.cz
web: www.kapatelier.cz