

	ZMĚNOVÝ LIST pro změny dle § 222 odst. 4 ZZVZ		
	Název stavby:	Vybudování polopodzemních kontejnerových stání Chomutov, sídliště Březenecká - IV. Etapa	
	Číslo Změnového listu:	5	
	Číslo SO/PS:	1 - architektonicko stavební řešení	
Název stavebního objektu / provozního souboru:	SO 03 - lokalita č.3,10,12 , variace č.6		
Objednatel:	STAUTÁRNÍ MĚSTO CHOMUTOV	Zhotovitel:	READYSAN s.r.o.
Předmět změny:	Předmětem projednávané změny je změna rozsahu prováděných prací stavby oproti SoD s dopadem na konečnou cenu díla, bez dopadu na termín.		
Iniciátor změny:	Zhotovitel		
Popis změny: (popis předmětu změny, specifikace, zda jde o změny položek, kvality, rozměrů, termínů či dodatečné/neprovedené práce a zdůvodnění pro zařazení do příslušného odstavce § 222 nebo § 100)	Dle místního šetření s budoucím správcem komunikací a odpadového hospodářství (TSMCH), byl rozhodnuto provést změny od PD (SOD) ve znění: 1. Doplnění VDZ - Lokalita 10 2. Doplnění VDZ - Lokalita 12 3. Doplnění VDZ - Lokalita 3 4. Přeskládání části zámkové dlažby pochozí plochy z důvodu bezpečnosti (Lokalita -10)		
Odkazy na výkresy:	Dopad do celkových termínů:	NE	
	Původní termín dle SOD:	395	
	Termín dle ZL. č.	0	
	Nový termín:	0	
	Přípočty v Kč bez DPH	15 369,06 Kč	
	Celkem bez DPH	15 369,06 Kč	
	DPH	3 227,50 Kč	
	Celkem včetně DPH	18 596,56 Kč	
	Jméno:	Datum:	Podpis:
Zástupce objednatele:	REALITY PROJEKT CZ s.r.o.	9.5.2025	[Redacted Signature Area]
Autorský dozor:	KAP Atelier s.r.o.	9.5.2025	
Objednatel:	Mgr. Hana Nováková	12.5.2025	
osoby s oprávněním vydání povolení konat dle Pod-čl. 3.1	Judr. Milan Petrilák	12.5.2025	
Zhotovitel:	Lenka Olejková	6.5.2025	
Přílohy změnového listu:	Změnový rozpočet Výkresová dokumentace Vyjádření AD Vyjádření zástupce objednatele / SS,TDS Fotodokumentace Oznámení variace Orientační zákres do koordinační situace Pokyn k provedení variace		



Projekt:	Vybudování polopodzemních kontejnerových stání Chomutov, sídliště Březenecká - IV. etapa		
Objednatel:	Statutární město Chomutov		
Předmět:	Oznámení možné změny č.(OMZ)	6	

Komu: Statutárnímu městu Chomutov

Od:

READYSAN s.r.o., Čelakovského 4297, 430 01 Chomutov

Stavební Objekt: Lokalita č. 3,10,12

Předmět změny:

Dle místního šetření s budoucím správcem komunikací a odpadového hospodářství (TSMCH), byl rozhodnuto provést změny od PD (SOD) ve znění: 1.
Doplnění VDZ - Lokalita 10 2.
Doplnění VDZ - Lokalita 12
3. Doplnění VDZ - Lokalita 3
4. Přeskládání části zámkové dlažby pochozí plochy z důvodu bezpečnosti (Lokalita -10)

Žádost o změnu vznesl: Zhotovitel, na základě zjištěného - skutečného stavu

Odkazy na výkresy : Grafická část - viz příloha č. 2 Lokalita 3,10,12, půdorys

Důvod změny: změny v průběhu stavby v podobě Variace a pokynu zástupce objednatele

Časové ohodnocení: NE

Dopad do celkových termínů: NE

SPECIFIKACE ZMĚNY (změny položky, kvality, rozměrů, termínů či dodatečné / neprovedené práce):

Vyčíslení změny bude doloženo změnovým rozpočtem. Finanční objem bude následně doplněn.
viz. změnový rozpočet Příloha č.3

POLOŽKY VYVOLANÉ TOUTO ZMĚNOU (viz. rozdílový rozpočet v příloze)ceny bez DPH:

Cena

Přípočty 15 369,06 Kč

Celkové předpokládané náklady, cena bez DPH

Cena

15 369,06 Kč

Cena včetně DPH

18 596,56 Kč

Oznámil za zhotovitele

Schválil za správce stavby:

Převzal za O

Lenka

In

Bc.Kateřina

Oleiková

ulov

49 00

Čelakovského 42

243

07556

IČO: 03831116

z O

194159

Datum a podpis: 5.5

D

Datum a po

Toto Oznámení nesmí být považováno za Pokyn k provedení změny.



Projekt:	Vybudování polopodzemních kontejnerových stání Chomutov, sídliště Březenecká - IV. etapa		
Objednatel:	Statutární město Chomutov		
Předmět:	Pokyn k provedení změny (PPZ)		6

Komu: Statutárnímu městu Chomutov Od: READYSAN s.r.o.

Stavební Objekt: Stanoviště č. 10, 12,3

Předmět změny: Předmětem projednávané změny je změna rozsahu prováděných prací stavby oproti SoD s dopadem na konečnou cenu díla.

Dle místního šetření s budoucím správcem komunikací a odpadového hospodářství (TSMCH), bylorozhodnuto provést změny od PD (SOD) ve znění: 1. Doplnění VDZ - Lokalita 10 2. Doplnění VDZ - Lokalita 12 3. Doplnění VDZ - Lokalita 3 4. Přeskládání části zámkové dlažby pochozí plochy z důvodu bezpečnosti (Lokalita -10)

Žádost o změnu vznesl: Zhotovitel, na základě zjištěného - skutečného stavu

Odkazy na výkresy :

Důvod změny: změny v průběhu stavby v podobě Variace a pokynu zástupce objednatele

Časové ohodnocení: NE Dopad do celkových termínů: NE

SPECIFIKACE ZMĚNY (změny položky, kvality, rozměrů, termínů či dodatečné / neprovedené práce):

Objednatel byl předložen změna PD

POLOŽKY VYVOLANÉ TOUTO ZMĚNOU (viz. rozdílový rozpočet v příloze):

Cena

Přípočty 15 369,06 Kč

Celkové předpokládané náklady

Cena

15 369,06 Kč

Cena vč. DPH

18 596,56 Kč

Zhotovitel:

Lenka Olejková, jednatelka

READYSAN

Čelakovského 4297, 430

IČO: 03831116, DIČ: C

Datum a podpis: 1 06.05.2025

Objednatel:

JUDr. Milan Petřílák, primátor

M. J. 20

Mgr. Hana Nováková - vedoucí OR

Tento Pokyn k provedení změny opravňuje Zhotovitele k provedení

KRYCÍ LIST SOUPISU PRACÍ

Stavba:

VCP- Polopodzemní kontejnerové stání

KSO:

Misto:

Zadavatel:

Zhotovitel:

Readysan s.r.o.

Projektant:

Zpracovatel:

Poznámka:

CC-CZ:

Datum:

6. 5. 2025

IČ:

DIČ:

IČ:

03831116

DIČ:

CZ03831116

IČ:

DIČ:

IČ:

DIČ:

Cena bez DPH

15 369,06

DPH základní

Základ daně

15 369,06

Sazba daně

21,00%

Výše daně

3 227,50

snížená

0,00

12,00%

0,00

Cena s DPH

v

CZK

18 596,56

Objednavatel

Zhotovitel

atiku
IC: 2
Výpis

Datum a podpis:

Razítko

Datum a podpis:

READYSAN S.R.O. ②
Chomutov
03831116

Razítko

SOUPIS PRACÍ

Stavba: VCP- Polopodzemní kontejnerové stání

Místo: Datum: 6. 5. 2025

Zadavatel: Projektant:
Zhotovitel: Readysan s.r.o. Zpracovatel:

PČ	Typ	Kód	Popis	MJ	Množství	J.cena [CZK]	Cena celkem [CZK]
----	-----	-----	-------	----	----------	--------------	-------------------

Náklady soupisu celkem 15 369,06

D HSV Práce a dodávky HSV 15 369,06

D 1 Zemní práce 5 790,89

1	M	58337308	šterkopísek frakce 0/2	t	1,300	456,45	593,39
6	K	113106023	Rozebrání dlažeb při překopech komunikací pro pěší ze zámkové dlažby ručně	m2	16,500	166,00	2 739,00
7	K	113107111	Odstranění podkladu z kameniva těženého tl do 100 mm ručně	m2	16,500	149,00	2 458,50

D 2 Zakládání 540,60


2	K	271542211	Podsyp pod základové konstrukce se zhutněním a urovňáním povrchu ze šterkodrtě netříděné	m3	0,400	1 351,50	540,60
---	---	-----------	--	----	-------	----------	--------

D 5 Komunikace pozemní 5 988,68

3	K	596211110	Kladení dlažby z betonových zámkových dlaždic komunikací pro pěší ručně s ložem z kameniva těženého nebo drceného tl. do 40 mm, s vyplněním spár s dvojitým hutněním, vibrováním a se smetením přebytečného materiálu na krajnici tl. 60 mm skupiny A, pro ploč	m2	16,500	362,95	5 988,68
---	---	-----------	---	----	--------	--------	----------

D 9 Ostatní konstrukce a práce, bourání 3 048,89

4	K	915211116	Vodorovné dopravní značení stříkaným plastem dělicí čára šířky 125 mm souvislá žlutá retroreflexní	m	28,000	60,27	1 687,56
5	K	915611111	Předznačení pro vodorovné značení stříkané barvou nebo prováděné z nátěrových hmot liniové dělicí čáry, vodící proužky	m	28,000	6,21	173,88
8	M	40445620	zákazové, příkazové dopravní značky B1-B34, C1-15 700mm	kus	1,000	799,85	799,85
9	M	40445650	dodatkové tabulky E7, E12, E13 500x300mm	kus	1,000	387,60	387,60

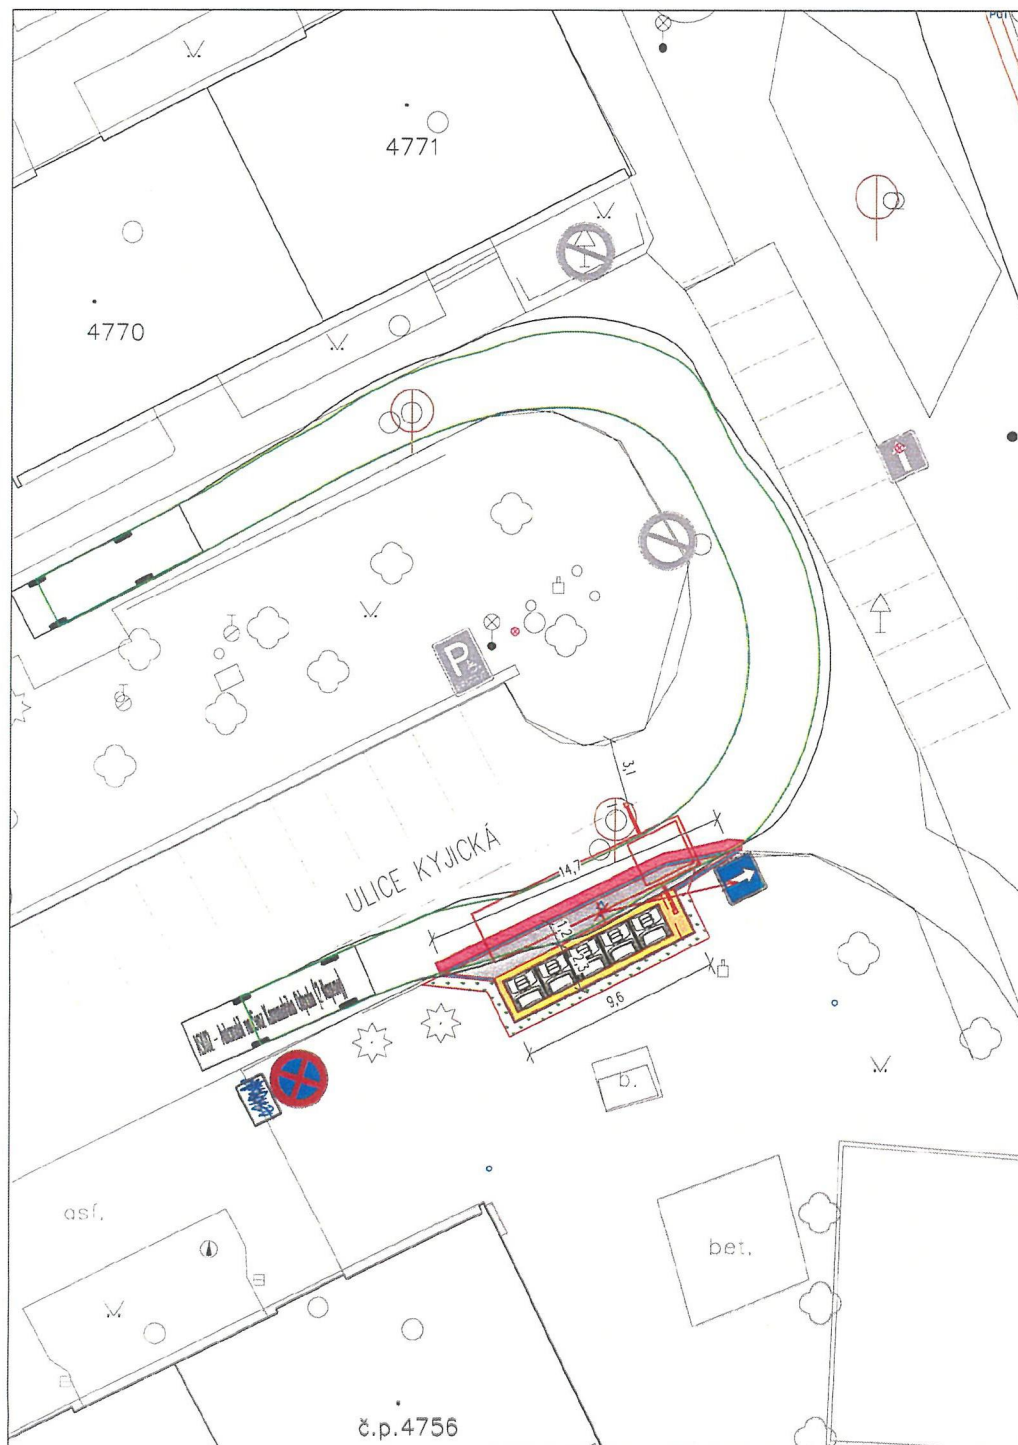

LEGENDA



GEODETICKÉ ZAMĚŘENÍ POZEMLŮ
POLOPODZEMNÍ KONTEJNER 1,6x1,6m
POULIČNÍ LAMPA

VÝPIS SMYSLÉHO DOPRAVNÍHO ZNAČENÍ

DZ	NÁHLED	POPIS	KS
B28 + E13		DOPRAVNÍ ZNAČKA NOVA UMÍSTĚNÁ NA OCEL. SLOUPKU VČ. PLASTOVÉ KRYTKY A ZÁKLADOVÉ (BETONOVÉ) PATKY SLOUPU + E13 - "MIMO TSMCH"	1

POZNÁMKA:

ZBYTEK DOPRAVNÍHO ZNAČENÍ JE STÁVAJÍCÍ
STÁVAJÍCÍ ZNAČKA JEDNOSMĚRNÝ PROVOZ (IP4b) BUDE PŘESUNUTA AŽ ZA NOVĚ VYBUDOVANÝ ZÁVL.

LEGENDA ZPEVNĚNÉ PLOCHY

- NOVÉ ZPEVNĚNÉ PLOCHY
- BETONOVÁ DLAŽBA POCHOZÍ 11.60mm, PŘÍRODNÍ
 - BETONOVÁ DLAŽBA POJÍZDĚNÁ 11.80mm, PŘÍRODNÍ
 - RELIEFNI DLAŽBA 11.80mm, ANTRACIT
 - OBNOVA ŽIVCE 11.100mm
 - OBNOVA ZELENÝCH PLOCH
 - OHUMUSOVÁNÍ TL150mm, PROSĚVANÁ ZEMĚ + OSETÍ

- BETONOVÝ OBRUBNÍK SILNIČNÍ 150x150x1000mm
- BETONOVÝ OBRUBNÍK CHODNÍKOVÝ 80x150x1000mm
- PŘECHODOVÝ OBRUBNÍK
- VODOROVNÉ DOPRAVNÍ ZNAČENÍ - V12 ŽLUTÉ ČARY
- SMYSLÉ DOPRAVNÍ ZNAČENÍ

*- 2MĚTVA DODATKOVÉ TABULIKY - KAPIS PO-PA
7hod - 15 hod*

Investor:	Statutární město Chomutov Zborovská 4602, 430 28 Chomutov IČO: 00261891
-----------	---


Odpovědný projektant	Vypracoval	Kontroloval	
Oprávněná osoba kooperanta:	číslo zakázky:		

Odpovědný projektant	Vypracoval	Kontroloval	
Pavel Štyr, aut. technik			



Rovinská 36/2, 430 02 Chomutov
tel: 474 652 962, 777 290 173
e-mail: kapatelier@kapatelier.cz
website: www.kapatelier.cz

stavba: Polopodzemní kontejnery Březenecká IV.etapa		formát	A4x2
objekt:		číslo zakázky	24204
profese: C. SITUACE		stupeň dokumentace	DSP
obsah: LOKALITA 3 - DOPRAVNÍ		datum 1.vydání	
název dlg.souboru:		mříčko	1:200
datum revize:		číslo výkresu:	výtisk číslo:
číslo revize:			
		30	

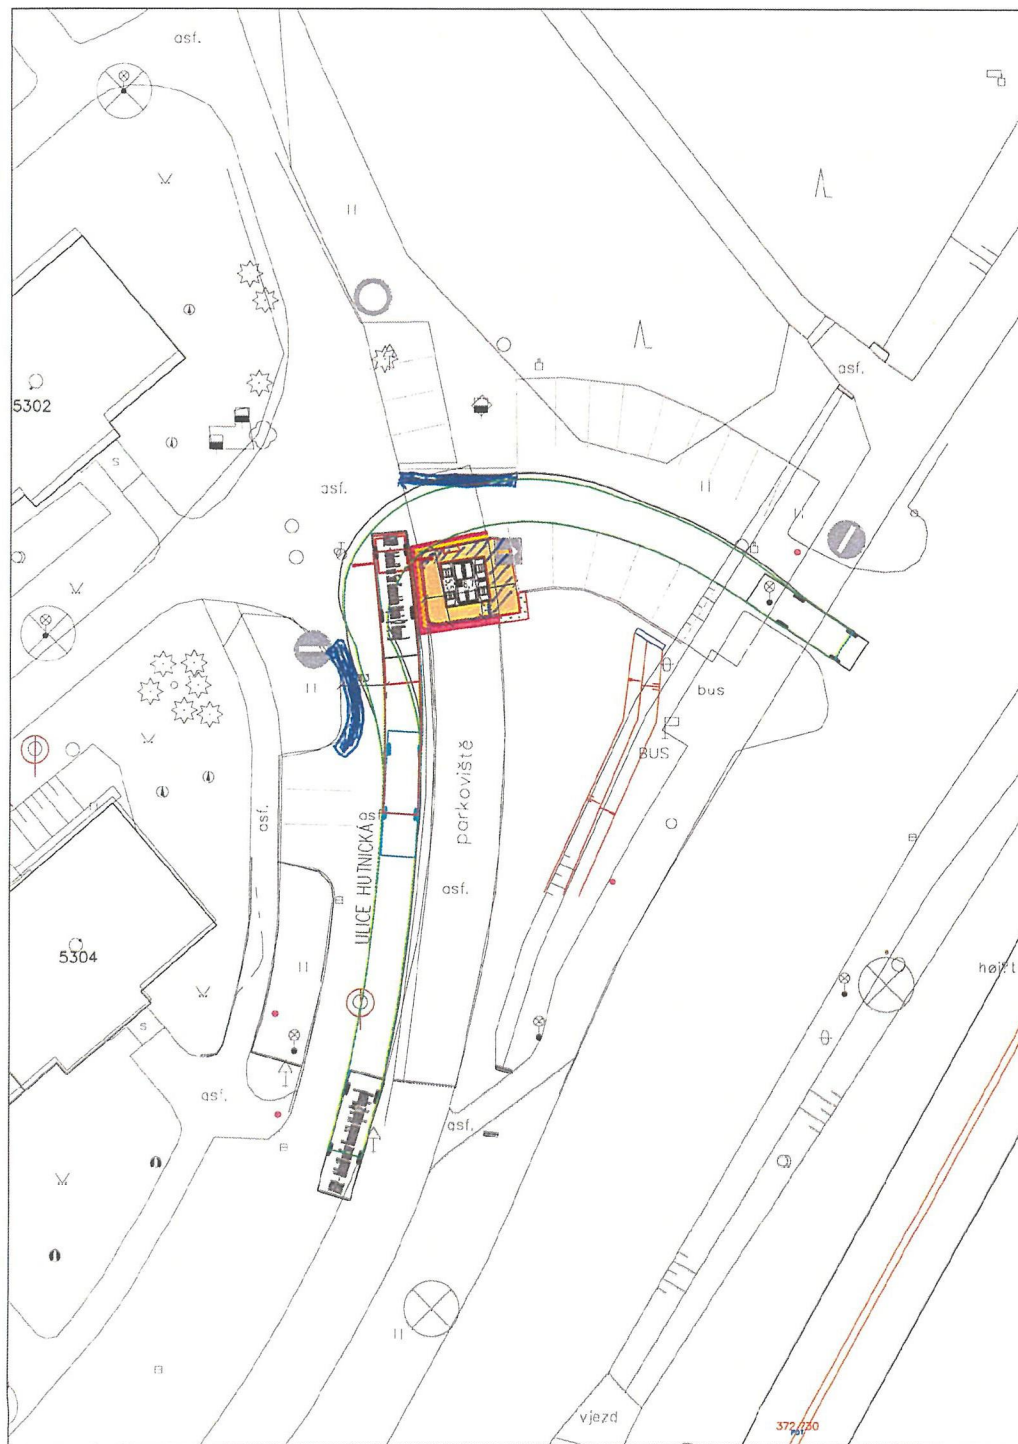

LEGENDA

- GEODETICKÉ ZAMĚŘENÍ POZEMLŮ
- POLOPODZEMNÍ KONTEJNER 1,6x1,6m
- POULIČNÍ LAMPA

VÝPIS SVISLÉHO DOPRAVNÍHO ZNAČENÍ

DZ	NAHLED	POPIS	KS
B2B		DOPRAVNÍ ZNAČKA NOVA UMÍSTĚNÁ NA OCEL. SLOUPKU VČ. PLASTOVÉ KRYTKY A ZÁKLADOVÉ (BETONOVÉ) PATKY SLOUPU	1
V12c		NOVÉ VODOROVNÉ DOPRAVNÍ ZNAČENÍ LEMUJÍCÍ KONTEJNEROVÉ STĚNY	1

POZNÁMKA:
ZBYTEK DOPRAVNÍHO ZNAČENÍ JE STÁVAJÍCÍ

LEGENDA ZPEVNĚNÉ PLOCHY

- NOVÉ ZPEVNĚNÉ PLOCHY
- BETONOVÁ DLAŽBA POCHOZÍ 11,60mm, PŘÍRODNÍ
- BETONOVÁ DLAŽBA POJÍŽDĚNÁ 11,80mm, PŘÍRODNÍ
- RELIEFŇÍ DLAŽBA 11,80mm, ANTRACIT
- OBNOVA ŽIVCE 11,100mm
- OBNOVA ZELENÝCH PLOCH
- OHUMISOVÁNÍ TL150mm, PROSĚVÁNÁ ZEMITA + OSETI
- BETONOVÝ OBRUBNÍK SILNIČNÍ 150x150x1000mm
- BETONOVÝ OBRUBNÍK CHODNIKOVÝ 80x150x1000mm
- PŘECHODOVÝ OBRUBNÍK
- VODOROVNÉ DOPRAVNÍ ZNAČENÍ - V12 ŽLTÉ ČARY
- SVISLÉ DOPRAVNÍ ZNAČENÍ

- PŘESKLOVNÍ DLAŽBY
 - NOVÉ VZD

Investor:	Statutární město Chomutov Zborovská 4602, 430 28 Chomutov IČO: 00261891
-----------	---

Odpovědný projektant	Vypracoval	Kontroloval
Oprávněná osoba kooperanta:	číslo zakázky:	

Odpovědný projektant	Vypracoval	Kontroloval
Pavel Šrytr, aut. technik		




stavba:	Polopodzemní kontejnery Březenecká IV.etapa	formát	A4x2
objekt:		číslo zakázky	24204
profese: C. SITUACE		stupeň dokumentace	DSP
obsah: LOKALITA 10 - DOPRAVNÍ		datum 1.vydání	
název dig.souboru:	datum revize:	číslo revize:	

VZOROVÝ ŘEZ KONTEJNEREM

GEODETICKÉ ZAMĚŘENÍ POZEMKŮ
POLOPODZEMNÍ KONTJNER 6x1,6m
POULIČNÍ LAMPA

POZNAMKA:
JEDNA SE O STAVAJU DOPRAVNI ZNAČENI

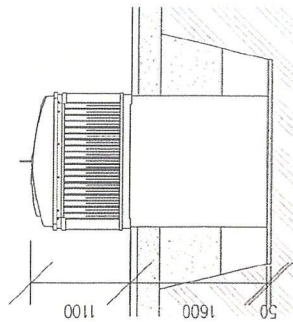

LEGENDA ZPEVNĚNÉ PLOCHY

NOVÉ ZPEVNĚNÉ PLOCHY

	BETONOVÁ DLAŽBA POCHUZI II.60mm, PRÁCOVNÍ
	BETONOVÁ DLAŽBA POULŽEVÁ II.80mm, PŘÍRODNÍ
	RELIEFNÍ DLAŽBA II.80mm, ANTRACIT
	OBNOVA ŽIVCE II.100mm
	OBNOVA ZELENÝCH PLOCH OHUMLISOVANÍ TL.150mm, PROSEKANÁ ZEMLIA + O

BĚTONOVÝ OBRUBNÍK SILNIČNÍ 150x150x1000mm
 BĚTONOVÝ OBRUBNÍK CHODNÍKOVÝ 80x150x1000mm
 PŘECHODOVÝ OBRUBNÍK
 VODOROVNÉ DOPRAVNÍ ZNAČENÍ -- V12 ŽLUTÉ ČÁRY
 SVISLÉ DOPRAVNÍ ZNAČENÍ

④ - NOVÁ ZVĚŤA ZÁKAZ ZASTAVENÍ

Investor:
Statutární město Chomutov
Zborovská 4602, 430 28 Chomutov
IČO: 00261891

Vypracoval

Kontroloval

Oprávněná osoba kooperanta:

číslo zakázky:

Odpovědný projektant

Vypracoval

Kontrolavaj



Revolutní 36/2, 430 02 Chomutov
CZ, fax: 474 652 662, 777 290 173
e-mail: kapato@kapaloker.cz
www: www.kapaloker.cz

stavba:

Polopodzemní kontejnery Březenecá
IV. etapa

Objekt:

Professe: C. SITUACE

Obsah: LOKALITA 12 - DOPRAVA

název díla, souboru:

datum revize:

Óslo revizo:

číslo výkresu:	výtisk číslo:
----------------	---------------

37

