

Dodatek č. 1

ke Smlouvě o budoucí smlouvě o zřízení věcného břemene
č. sml. 7700105243_1/BVB
(dále jen „**dodatek**“)
uzavřen mezi smluvními stranami:

Město Hustopeče

Sídlo: Dukelské nám. 2/2, 69301 Hustopeče
IČO: 00283193
DIČ: CZ00283193
Zastoupena: PaedDr. Hanou Potměšilovou, starostkou města
Bankovní spojení: Česká spořitelna, a.s.
Číslo účtu: [REDACTED]
dále jen „**budoucí povinný**“

a

GasNet, s.r.o.

Sídlo: Klíšská 940/96, Klíše, 400 01 Ústí nad Labem
Spisová značka: C 23083 vedená u Krajského soudu v Ústí nad Labem
IČO: 27295567
DIČ: CZ27295567

Zastoupena na základě plné moci společností:

GasNet Služby, s.r.o.

Sídlo: Plynárenská 499/1, Zábrdovice, 602 00 Brno
Spisová značka: C 57165 vedená u Krajského soudu v Brně
IČO: 27935311
DIČ: CZ27935311

Zastoupena na základě plné moci:

dále jen „**budoucí oprávněný**“
dále společně jen „**smluvní strany**“

1. Předmět dodatku

Smluvní strany uzavřely dne 17.10.2024 smlouvu o budoucí smlouvě o zřízení věcného břemene uzavřením které budoucí povinný uděluje budoucímu oprávněnému právo provést stavbu plynárenského zařízení "REKO MS Hustopeče – Bratislavská, číslo stavby 7700105243" na pozemcích budoucího povinného (dale jen "**smlouva**").

Smluvní strany se dodatkem dohodly na změně prvního odstavce článku I. smlouvy, kteří nově zní:

*Budoucí povinný prohlašuje, že je výlučným vlastníkem pozemků parc. č. **108/6**, parc. č. **108/7**, parc. č. **108/10**, parc. č. **108/12**, parc. č. **108/13**, parc. č. **108/14**, parc. č. **108/15**, parc. č. **108/16**, parc. č. **108/18**, parc. č. **108/19**, parc. č. **108/20**, parc. č. **108/21**, parc. č. **108/22**, parc. č. **108/23**, parc. č. **108/24**, parc. č. **108/25**, parc. č. **108/26**, parc. č. **108/27**, parc. č. **192/1**, parc. č. **192/2**, parc. č. **192/5**, parc. č. **192/6**, parc. č. **192/7**, parc. č. **195**, parc. č. **217**, parc. č. **218/2**, parc. č. **218/3**, parc. č. **218/5**, parc. č. **1250/5**, parc. č. **1252/38**, parc. č. **1255/9**, parc. č. **3176/1**, parc. č. **3178/2**, parc. č. **3178/6**, parc. č. **3179/1**, parc. č. **3179/10**, parc.č. **192/4** zapsaných na LV č. **10001**, pro k.ú. Hustopeče u Brna, obec Hustopeče, u Katastrálního úřadu pro Jihomoravský kraj, katastrální pracoviště Hustopeče (dále jen „**budoucí služební pozemky**“).*

II. Závěrečná ustanovení

Ostatní ustanovení smlouvy nezměněná tímto dodatkem zůstávají v platnosti.

Tento dodatek nabývá platnosti dnem podpisu obou smluvních stran a účinnosti dnem zveřejnění v registru smluv.

Dodatek č. 1 je vyhotoven ve 2 stejnopisech, z nichž každý má platnost originálu, obě smluvní strany obdrží 1 jeho vyhotovení.

Smluvní strany prohlašují, že si dodatek před jeho podpisem přečetly, a že byl uzavřen po vzájemném projednání jako projev jejich svobodné vůle určitě, vážně a srozumitelně. Na důkaz dohody o všech jeho ustanoveních připojují své podpisy.

v Hustopečích dne 5.6.2025

V Brně dne 5.6.2025

.....
PaedDr. H.lovou,
starostkou města
budoucí povinný

Město Hustopeče
Dukolské nám. 2/2
693 01 HUSTOPEČE
IČ: 00 28 31 93
-6-

.....
sp.
budoucí oprávněný

.....
budoucí oprávněný

GasNet Služby, s.r.o.
Plynárenská 499/1
Žábřovice
602 00 Brno
IČ: 27935311, DIČ: CZ27935311
-357-

Doložka


dle § 41 zákona č. 128/2000 Sb., o obcích (obecní zřízení) ve znění pozdějších předpisů

Město Hustopeče ve smyslu ustanovení § 41 zákona č. 128/2000 Sb., o obcích (obecní zřízení), ve znění pozdějších předpisů, potvrzuje, že u právního jednání obsaženého v tomto dodatku byly splněny ze strany města Hustopeče veškeré zákonem, či jinými obecně závaznými právními předpisy stanovené podmínky ve formě předchozího zveřejnění, schválení či odsouhlasení, které jsou obligatorní pro platnost tohoto právního jednání. Tento dodatek byl schválen usnesením Rady města Hustopeče č. 38/67/25 ze dne 15.04.2025.

V Hustopečích 5.6.2025

.....
PaedDr. Hana Pötmesilová
starostka

Město Hustopeče
Dukolské nám. 2/2
693 01 HUSTOPEČE
IČ: 00 28 31 93
-6-

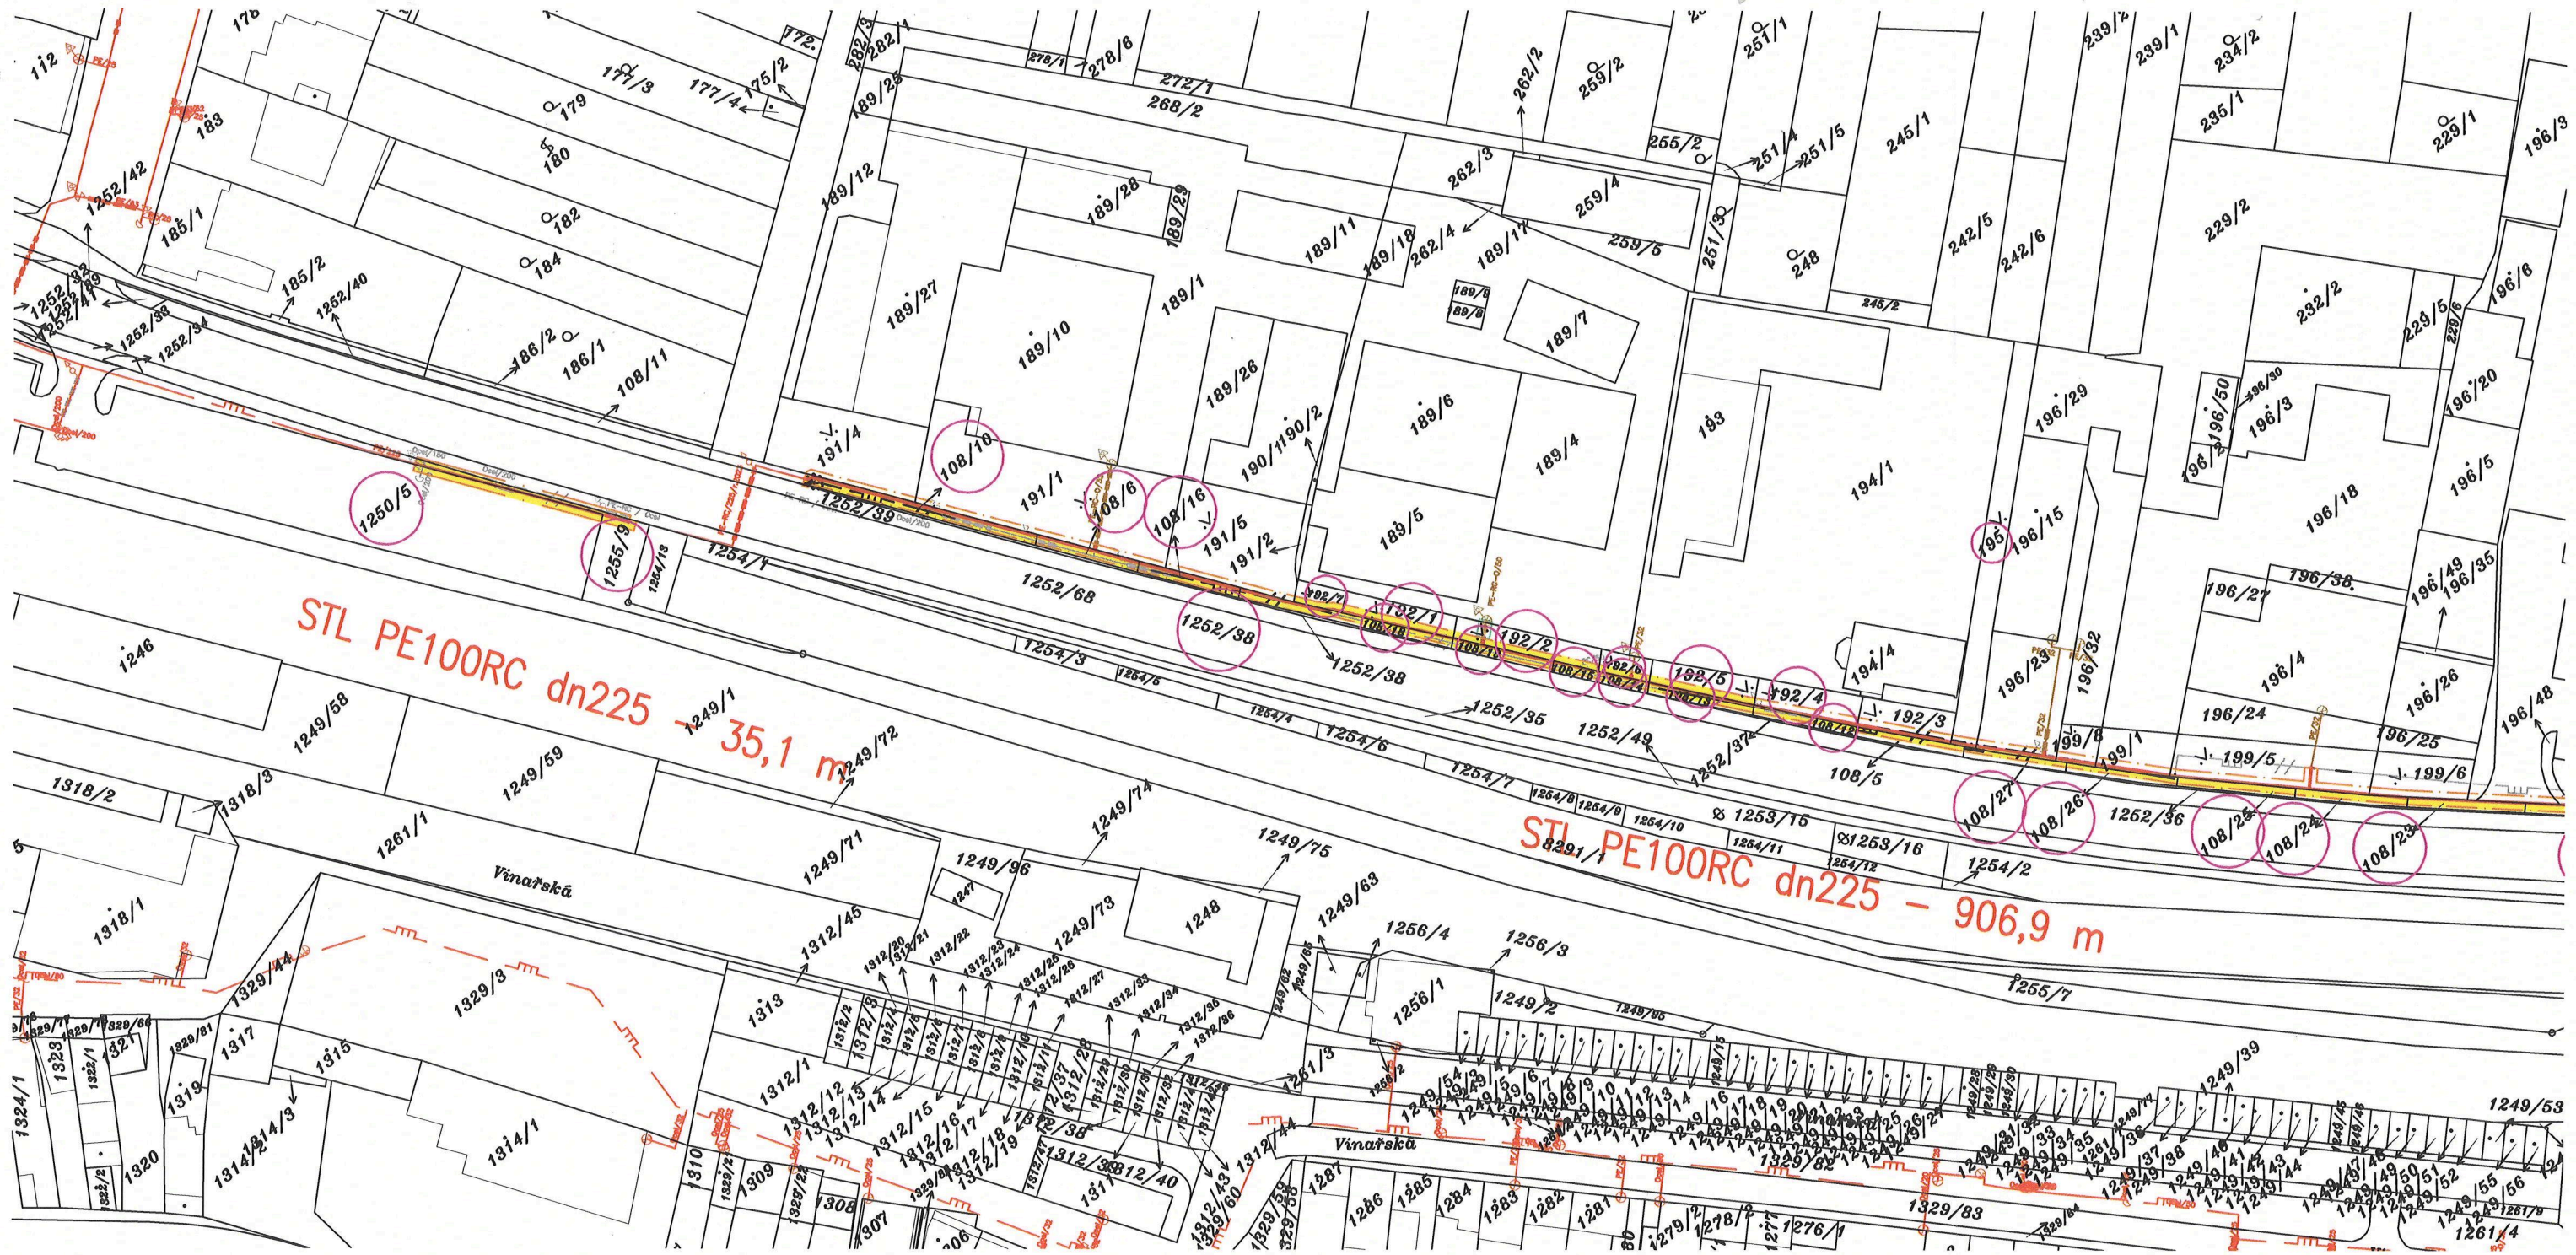


LEGENDA:

- PROJEKTOVANÉ PLYNÁRENSKÉ ZAŘÍZENÍ
- - - STÁVAJÍCÍ PLYNÁRENSKÉ ZAŘÍZENÍ STL
- - - RUŠENÉ PLYNÁRENSKÉ ZAŘÍZENÍ STL
- - - OCHRANNÉ PÁSMO PROJEKTOVANÉHO PLYNÁRENSKÉHO ZAŘÍZENÍ
- ROZSAH VĚCNÉHO BŘEMENE PROJEKTOVANÉHO PLYNÁRENSKÉHO ZAŘÍZENÍ NA BUDOUCÍCH SLUŽEBNÝCH POZEMCÍCH



DOTČENÉ PARCELY LV 10001 (Město Hustopeče):
 parc.č. 108/6, parc.č. 108/7, parc.č. 108/10, parc.č. 108/12, parc.č. 108/13, parc.č. 108/14, parc.č. 108/15, parc.č. 108/16, parc.č. 108/18, parc.č. 108/19,
 parc.č. 108/20, parc.č. 108/21, parc.č. 108/22, parc.č. 108/23, parc.č. 108/24, parc.č. 108/25, parc.č. 108/26, parc.č. 108/27, parc.č. 192/1, parc.č. 192/2,
 parc.č. 192/4, parc.č. 192/5, parc.č. 192/6, parc.č. 192/7, parc.č. 195, parc.č. 217, parc.č. 218/2, parc.č. 218/3, parc.č. 218/5, parc.č. 1250/5, parc.č. 1252/38,
 parc.č. 1255/9, parc.č. 3176/1, parc.č. 3178/2, parc.č. 3178/6, parc.č. 3179/1, parc.č. 3179/10

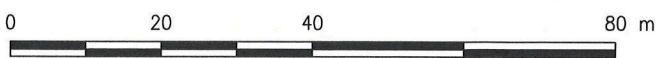

K.Ú.: HUSTOPEČE U BRNA

PŘÍLOHA SMLOUVY	MĚŘÍTKO
7700105243_1/BVB.1	1:1000