



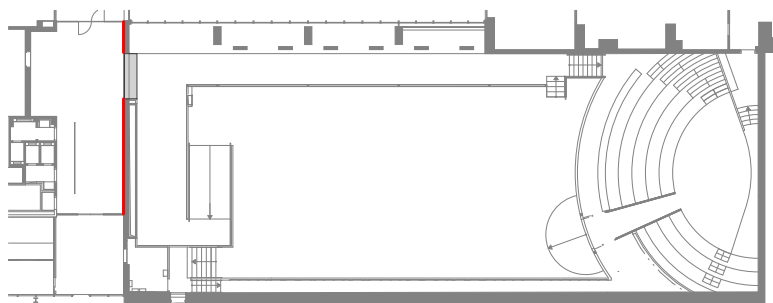


|                                  |   |                  |
|----------------------------------|---|------------------|
| INVESTOR:                        | Institut plánování a rozvoje hlavního města Prahy<br>Vyšehradská 57/2077, 128 00 Praha 2 – Nové Město |                  |
| ZPRACOVATEL:                     | Ing. arch. Benedikt Markel<br>benedikt.markel@gmail.com                                               | +420 777 148 762 |
| FÁZE                             |   |                  |
| DOKUMENTACE PRO PROVÁDĚNÍ STAVBY |   |                  |
| ČÁST                             |   |                  |
| INTERIÉR                         |   |                  |
| DATUM                            | NÁZEV AKCE :                                                                                          | PARÉ :           |
| 07 / 2017                        | DOKONČOVACÍ PRÁCE - CAMP<br>Vyšehradská 57/2077, 128 00 Praha 2 – Nové Město                          |                  |
| MĚŘÍTKO                          | NÁZEV VÝKRESU/TEXTU                                                                                   | ČÍSLO VÝKRESU :  |
| 1:50                             | 1. VSTUPNÍ INFORMAČNÍ STĚNA<br>koordinační výkres kotevnic bodů                                       | D.1.1            |


pohled boční

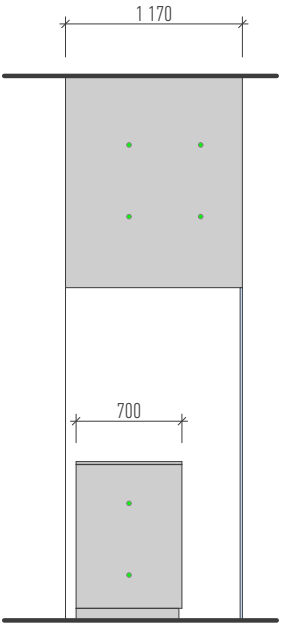



pohled čelní

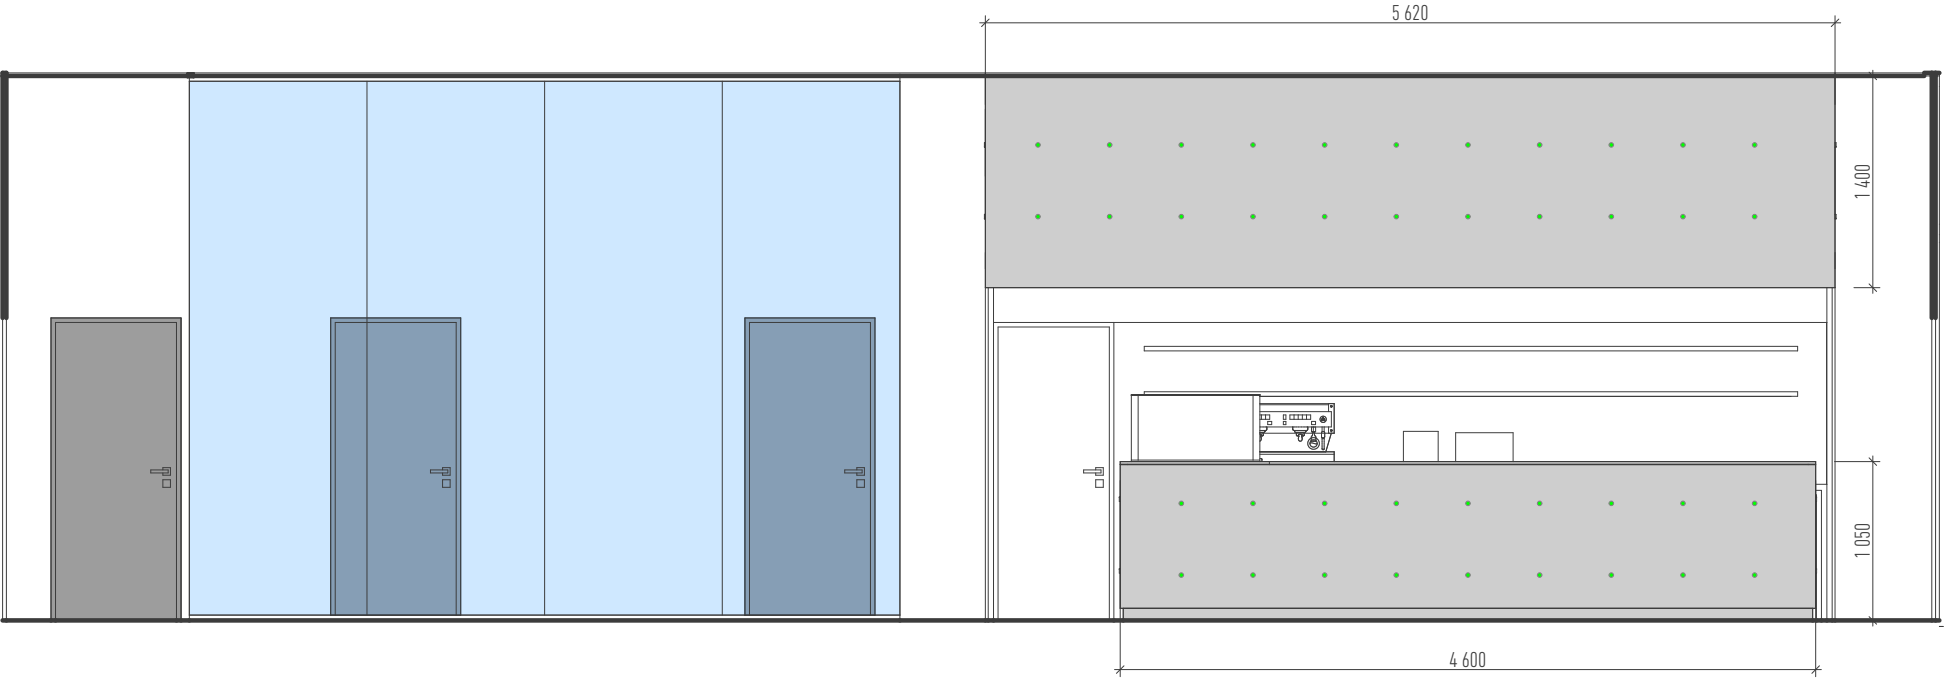

pohled boční

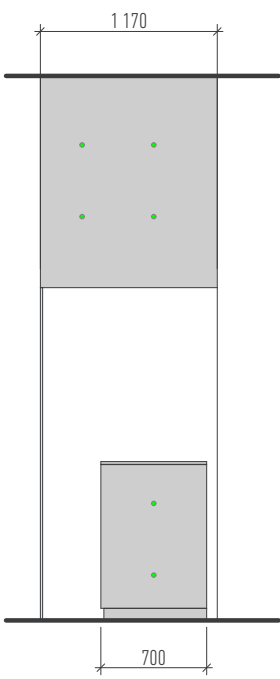


|              |   |                                                       |                                  |
|--------------|---|-------------------------------------------------------|----------------------------------|
| INVESTOR:    | Institut plánování a rozvoje hlavního města Prahy<br>Vyšehradská 57/2077, 128 00 Praha 2 – Nové Město |                                                       |                                  |
| ZPRACOVATEL: | Ing. arch. Benedikt Markel<br>benedikt.markel@gmail.com                                               |                                                       | +420 777 148 762                 |
| FÁZE         |   |                                                       | DOKUMENTACE PRO PROVÁDĚNÍ STAVBY |
| ČÁST         |   |                                                       | INTERIÉR                         |
| DATUM        | NÁZEV AKCE :<br><br>DOKONČOVACÍ PRÁCE - CAMP<br>Vyšehradská 57/2077, 128 00 Praha 2 – Nové Město      |                                                       | PARÉ :                           |
| 07 / 2017    |   |                                                       |                                  |
| MĚŘÍTKO      | NÁZEV VÝKRESU/TEXTU                                                                                   | 1. OPLÁŠTĚNÍ KAVÁRENSKÉHO PULTU<br>koordinační výkres | ČÍSLO VÝKRESU :<br><br>D.1.2.1   |
| 1:50         |   |                                                       |                                  |
|              |   |                                                       |                                  |

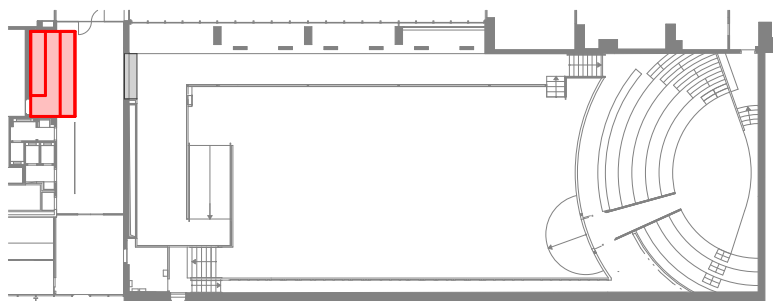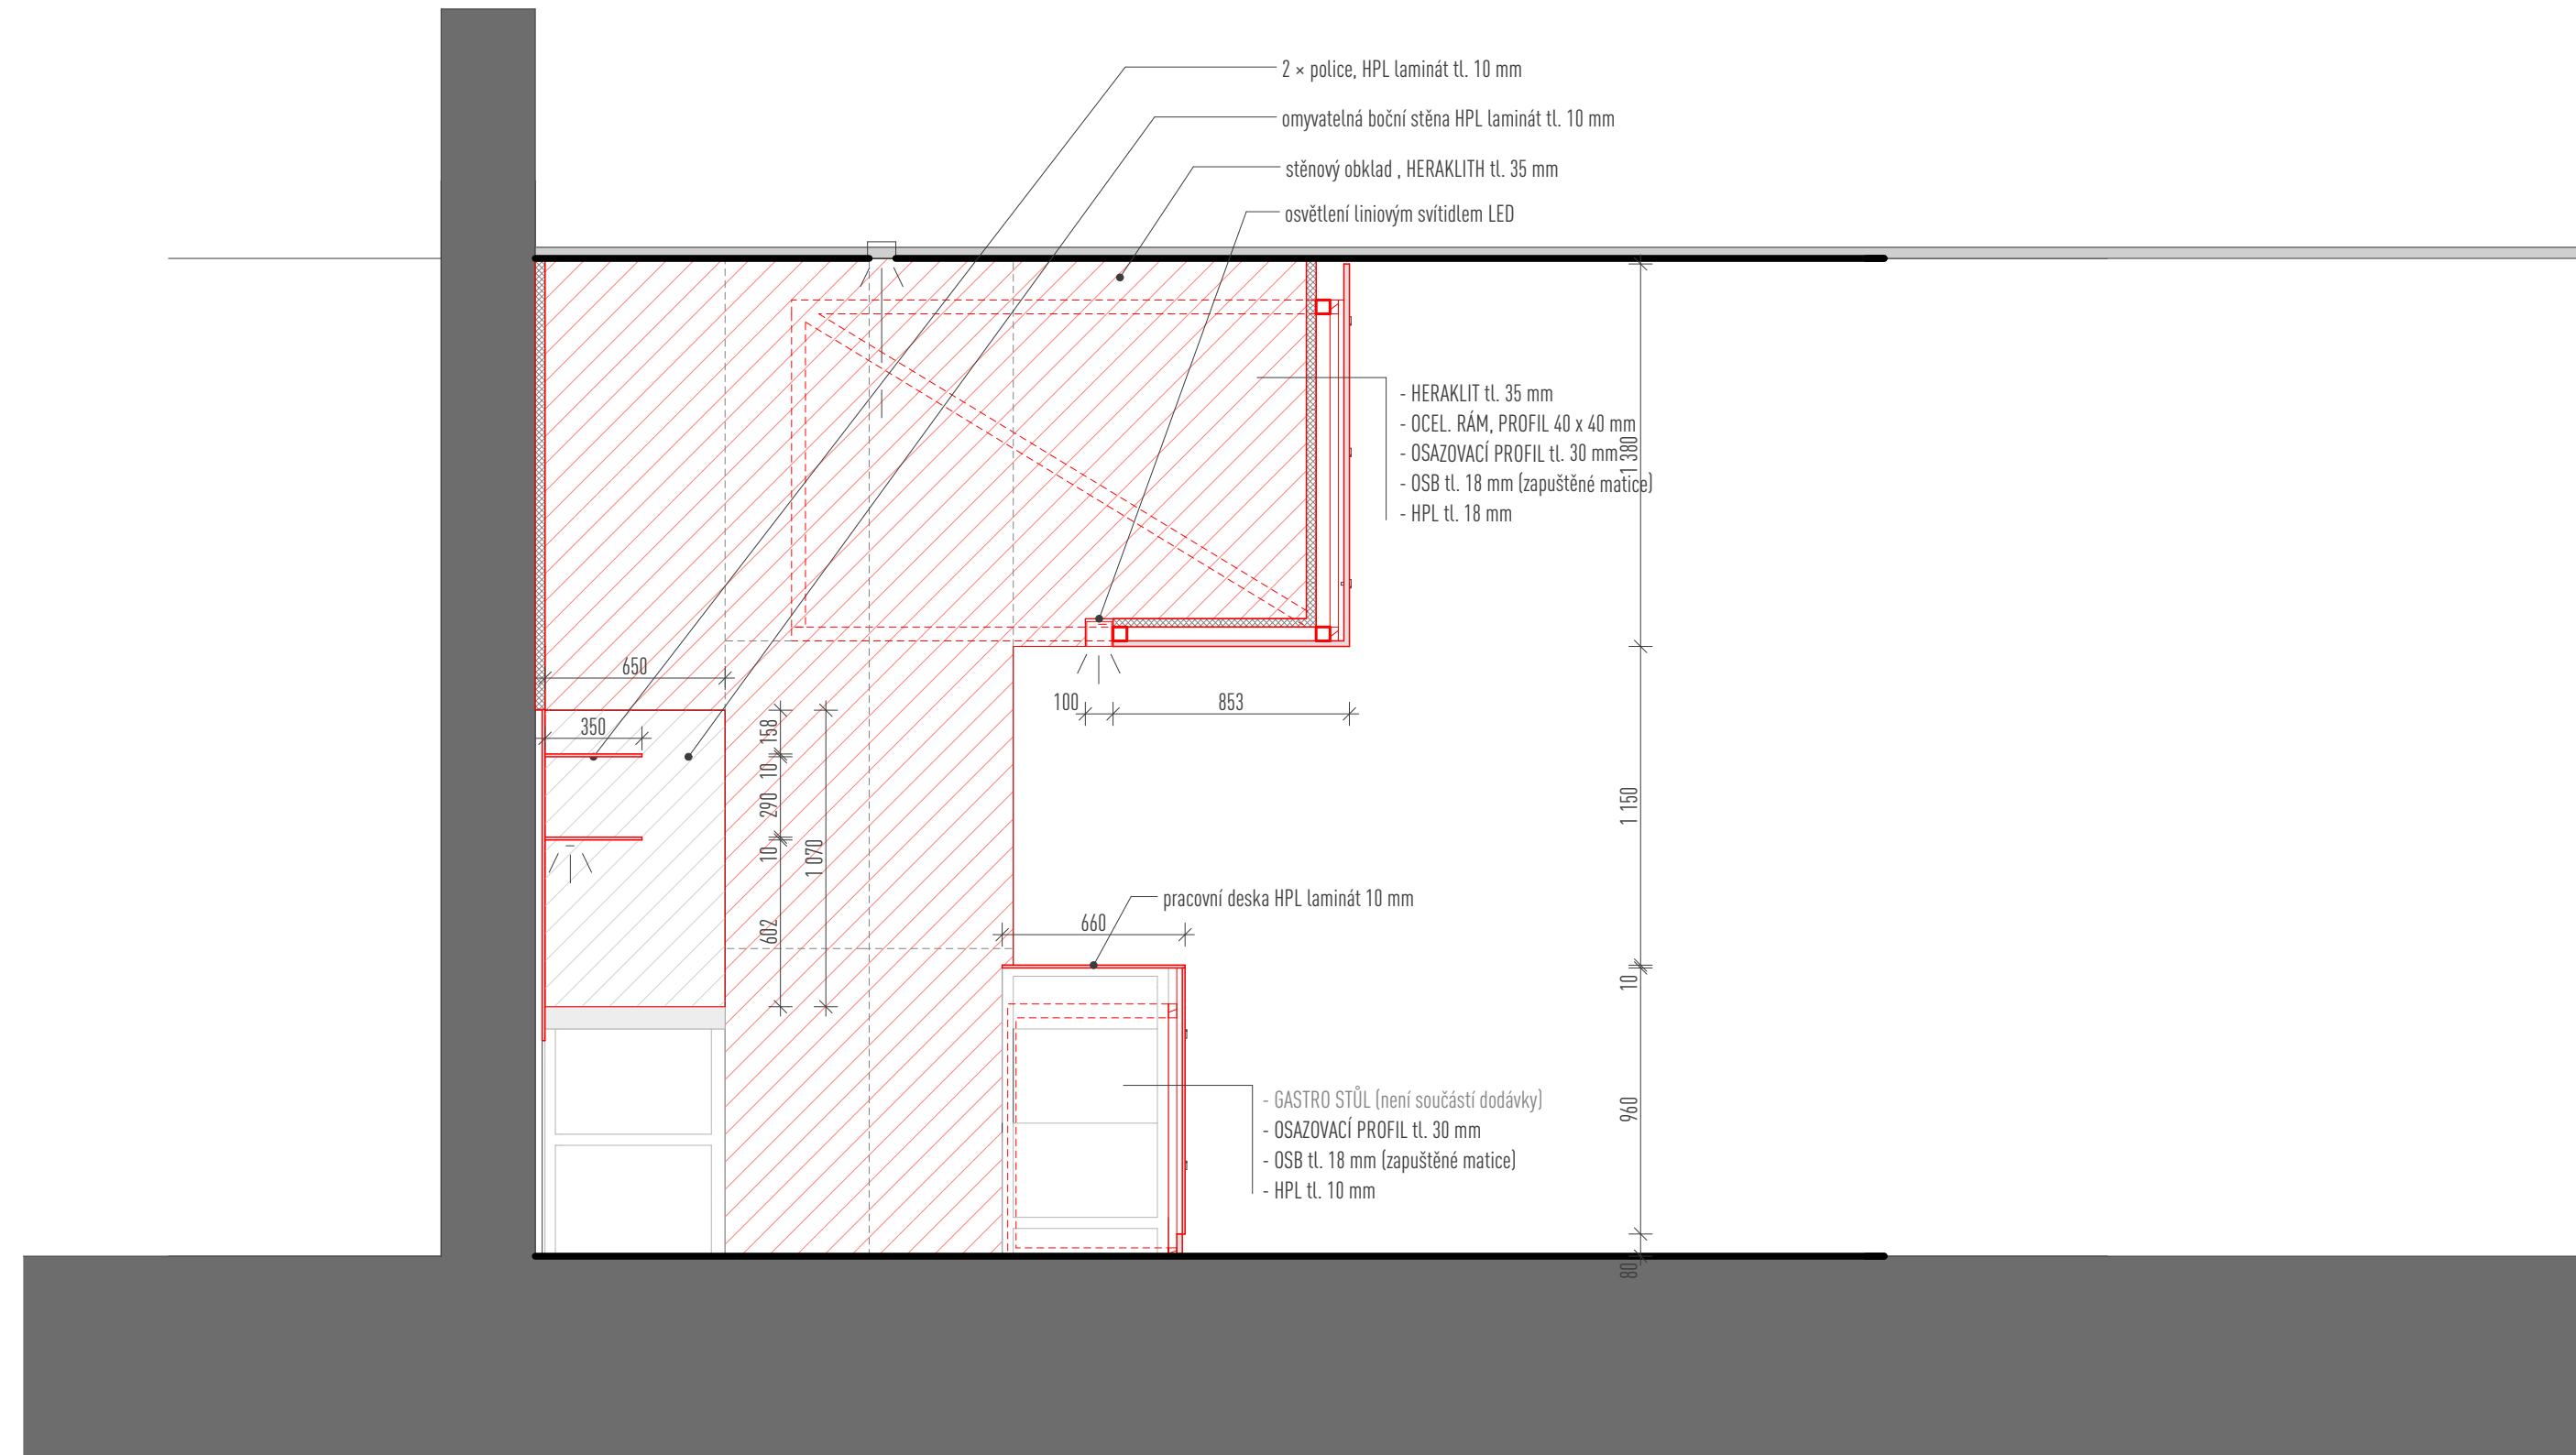


|                                  |   |                  |
|----------------------------------|---|------------------|
| INVESTOR:                        | Institut plánování a rozvoje hlavního města Prahy<br>Vyšehradská 57/2077, 128 00 Praha 2 – Nové Město |                  |
| ZPRACOVATEL:                     | Ing. arch. Benedikt Markel<br>benedikt.markel@gmail.com                                               | +420 777 148 762 |
| FÁZE                             |   |                  |
| DOKUMENTACE PRO PROVÁDĚNÍ STAVBY |   |                  |
| ČÁST                             |   |                  |
| INTERIÉR                         |   |                  |
| DATUM                            | NÁZEV AKCE :                                                                                          | PARÉ :           |
| 07 / 2017                        | DOKONČOVACÍ PRÁCE - CAMP<br>Vyšehradská 57/2077, 128 00 Praha 2 – Nové Město                          |                  |
| MĚŘÍTKO                          | NÁZEV VÝKRESU/TEXTU                                                                                   | ČÍSLO VÝKRESU :  |
| 1:25                             | 1. OPLÁŠTĚNÍ KAVÁRENSKÉHO PULTU<br>řez příčný                                                         | D.1.2.2          |






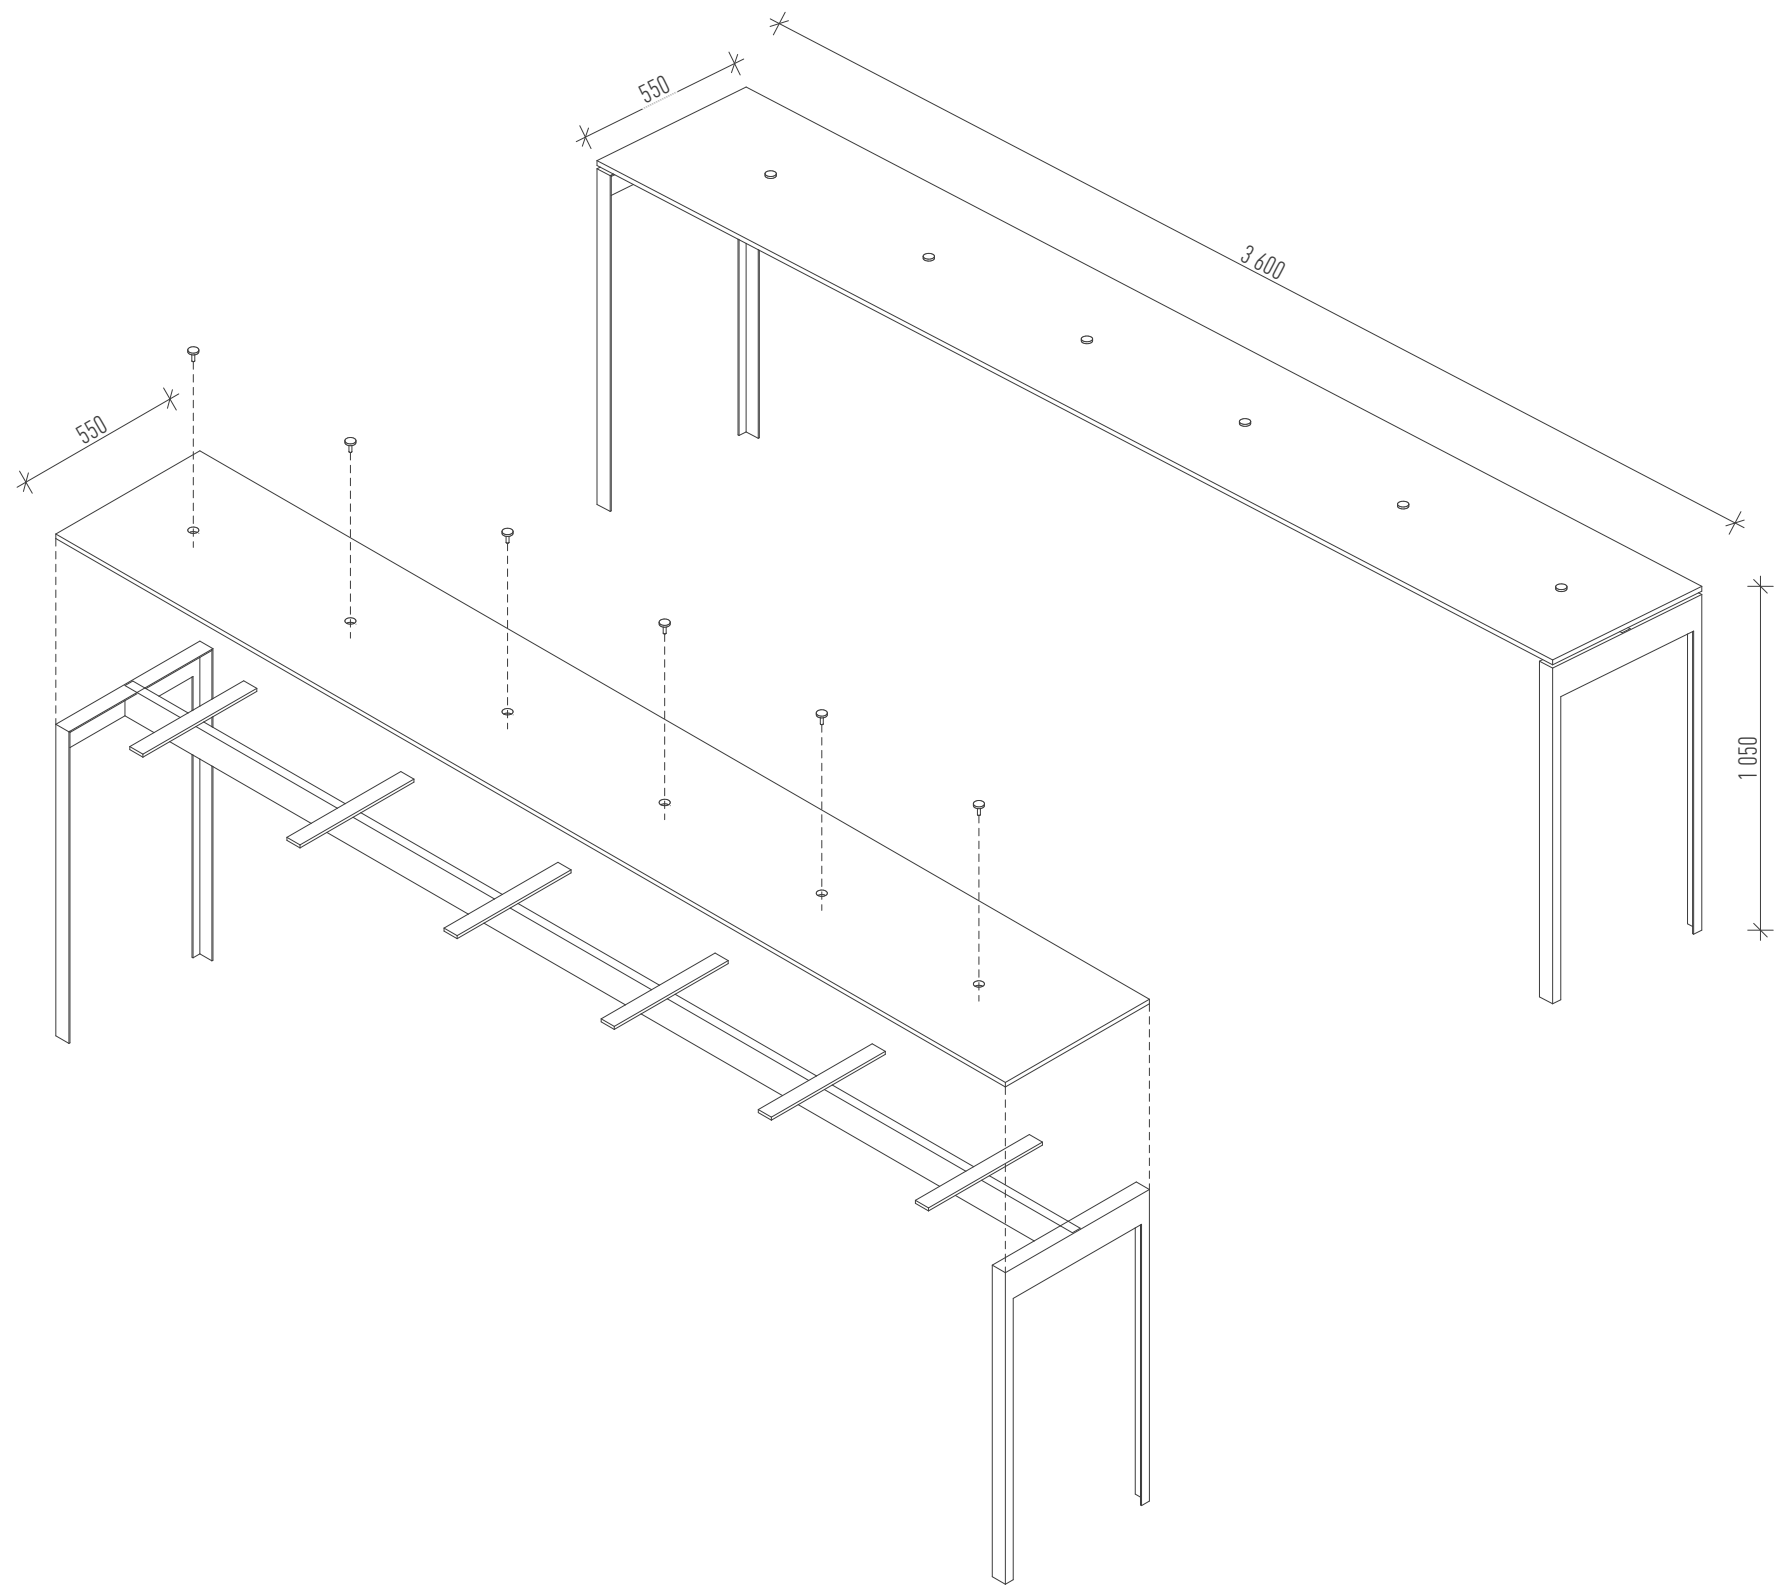

|                                       |   |                 |                  |
|---------------------------------------|---|-----------------|------------------|
| INVESTOR:                             | Institut plánování a rozvoje hlavního města Prahy<br>Vyšehradská 57/2077, 128 00 Praha 2 – Nové Město |                 |                  |
| ZPRACOVATEL:                          | Ing. arch. Benedikt Markel<br>benedikt.markel@gmail.com                                               |                 | +420 777 148 762 |
| FÁZE DOKUMENTACE PRO PROVÁDĚNÍ STAVBY |   |                 |                  |
| ČÁST INTERIÉR                         |   |                 |                  |
| DATUM                                 | NÁZEV AKCE :<br><br>DOKONČOVACÍ PRÁCE - CAMP<br>Vyšehradská 57/2077, 128 00 Praha 2 – Nové Město      |                 | PARÉ :           |
| 07 / 2017                             |   |                 |                  |
| MĚŘÍTKO                               | NÁZEV VÝKRESU/TEXTU                                                                                   | ČÍSLO VÝKRESU : |                  |
| 1:25                                  | 6. STŮL CAMP –vysoký<br>schema                                                                        | D.1.6.1         |                  |
|                                       |   |                 |                  |

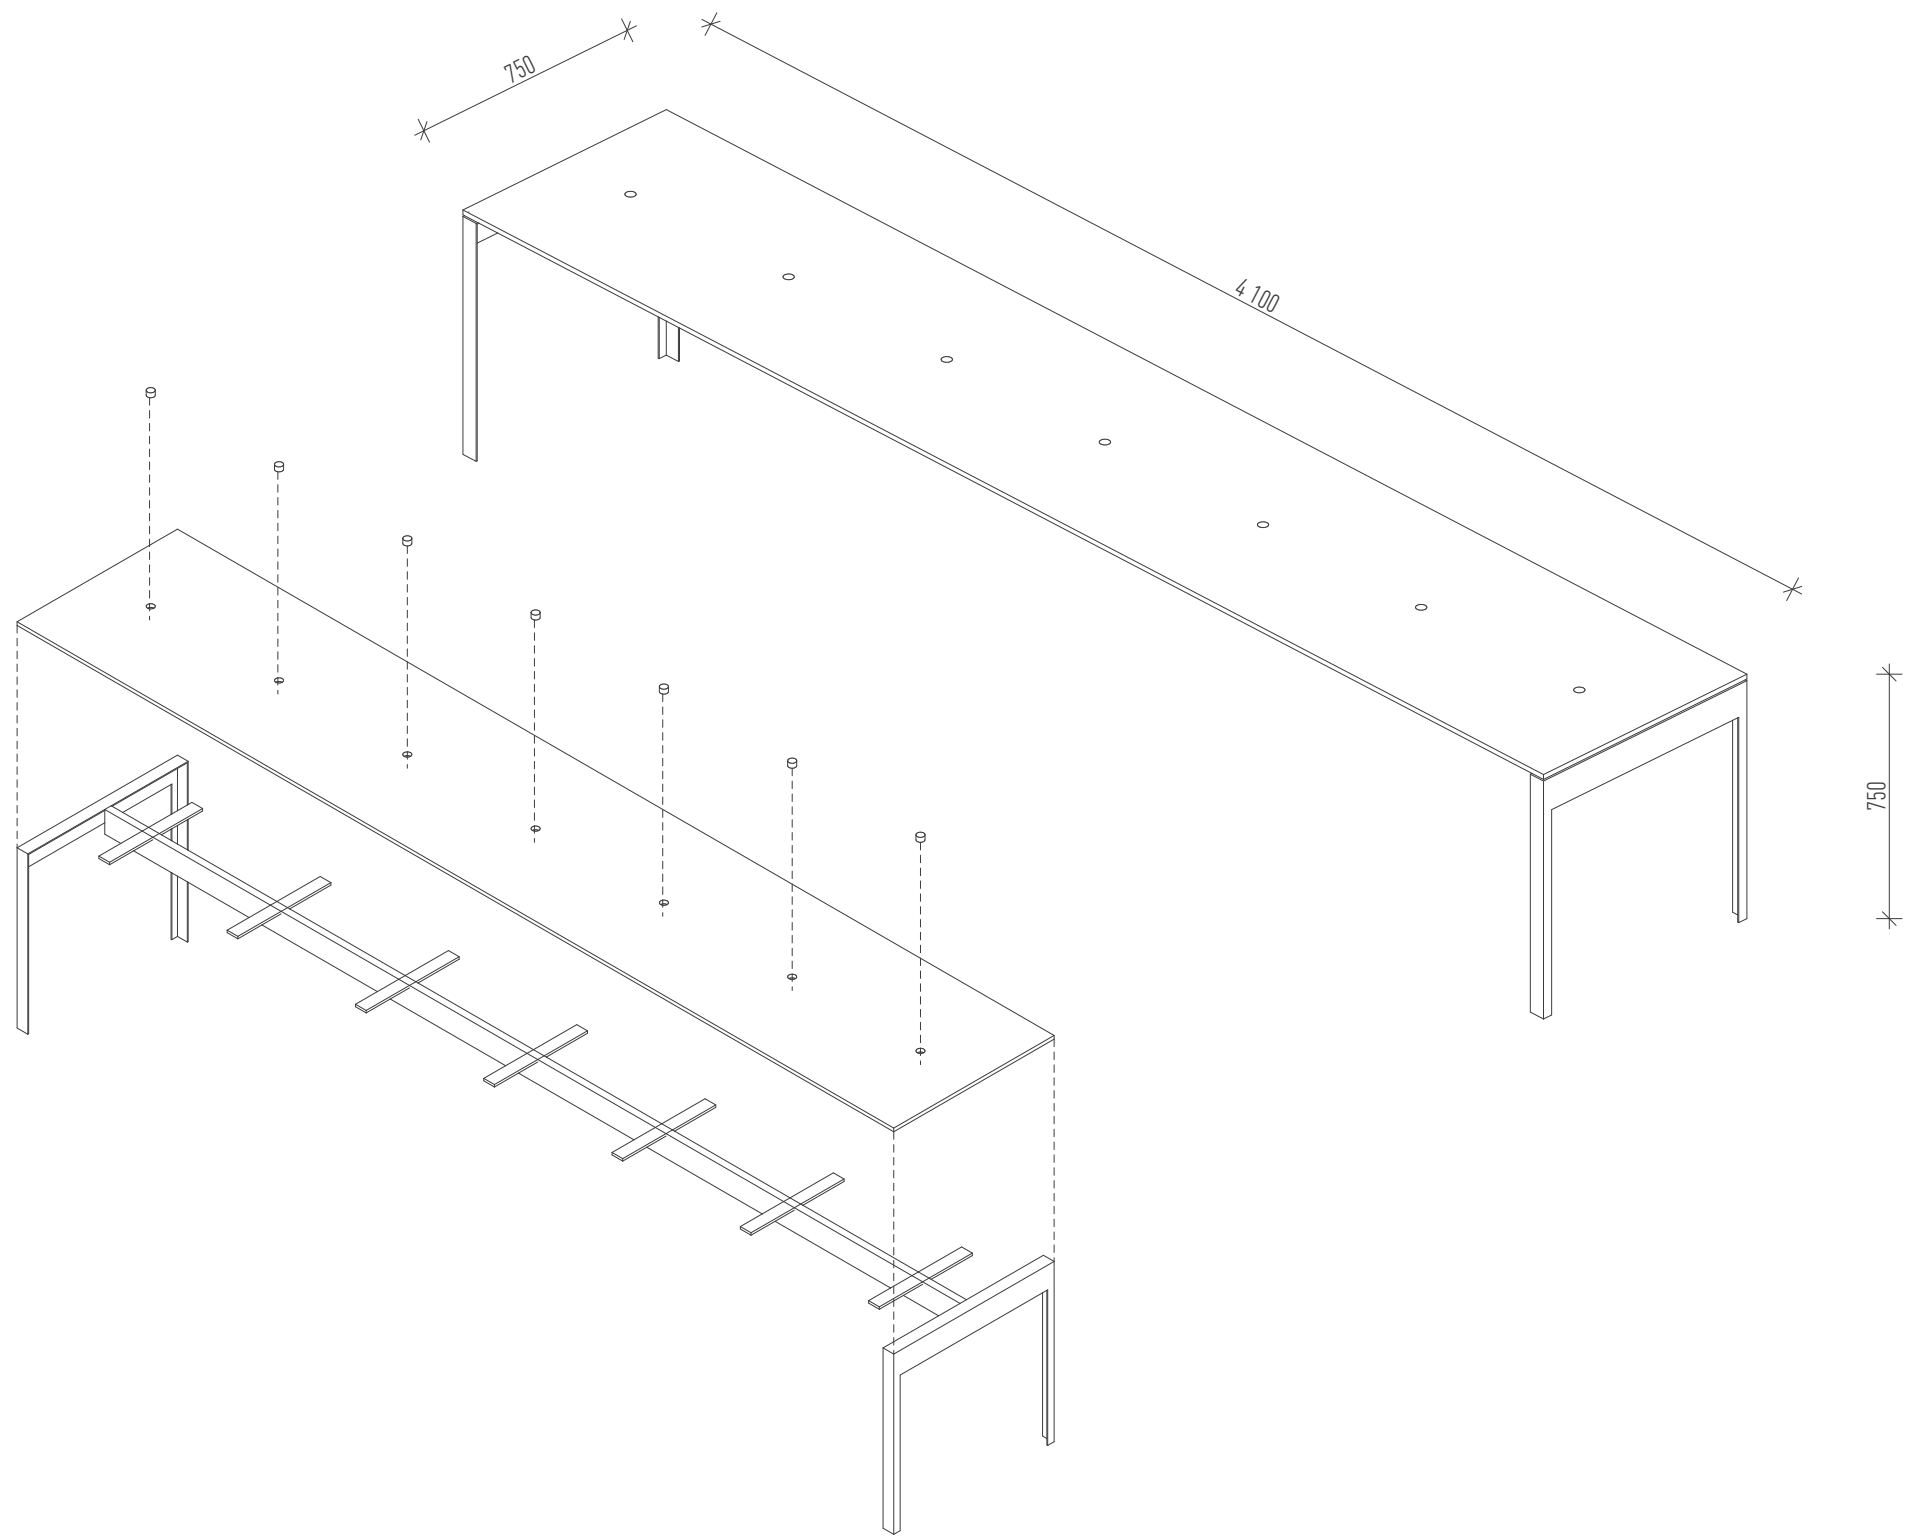

|                                  |   |  |                  |
|----------------------------------|---|--|------------------|
| INVESTOR:                        | Institut plánování a rozvoje hlavního města Prahy<br>Vyšehradská 57/2077, 128 00 Praha 2 – Nové Město |  |                  |
| ZPRACOVATEL:                     | Ing. arch. Benedikt Markel<br>benedikt.markel@gmail.com                                               |  | +420 777 148 762 |
| FÁZE                             |   |  |                  |
| DOKUMENTACE PRO PROVÁDĚNÍ STAVBY |   |  |                  |
| ČÁST                             |   |  |                  |
| INTERIÉR                         |   |  |                  |
| DATUM                            | NÁZEV AKCE :                                                                                          |  | PARÉ :           |
| 07 / 2017                        | DOKONČOVACÍ PRÁCE - CAMP<br>Vyšehradská 57/2077, 128 00 Praha 2 – Nové Město                          |  |                  |
| MĚŘÍTKO                          | NÁZEV VÝKRESU/TEXTU                                                                                   |  | ČÍSLO VÝKRESU :  |
| 1:25                             | 6. STŮL CAMP —nízký<br>schema                                                                         |  |                  |
| D.1.6.2                          |   |  |                  |
|                                  |   |  |                  |

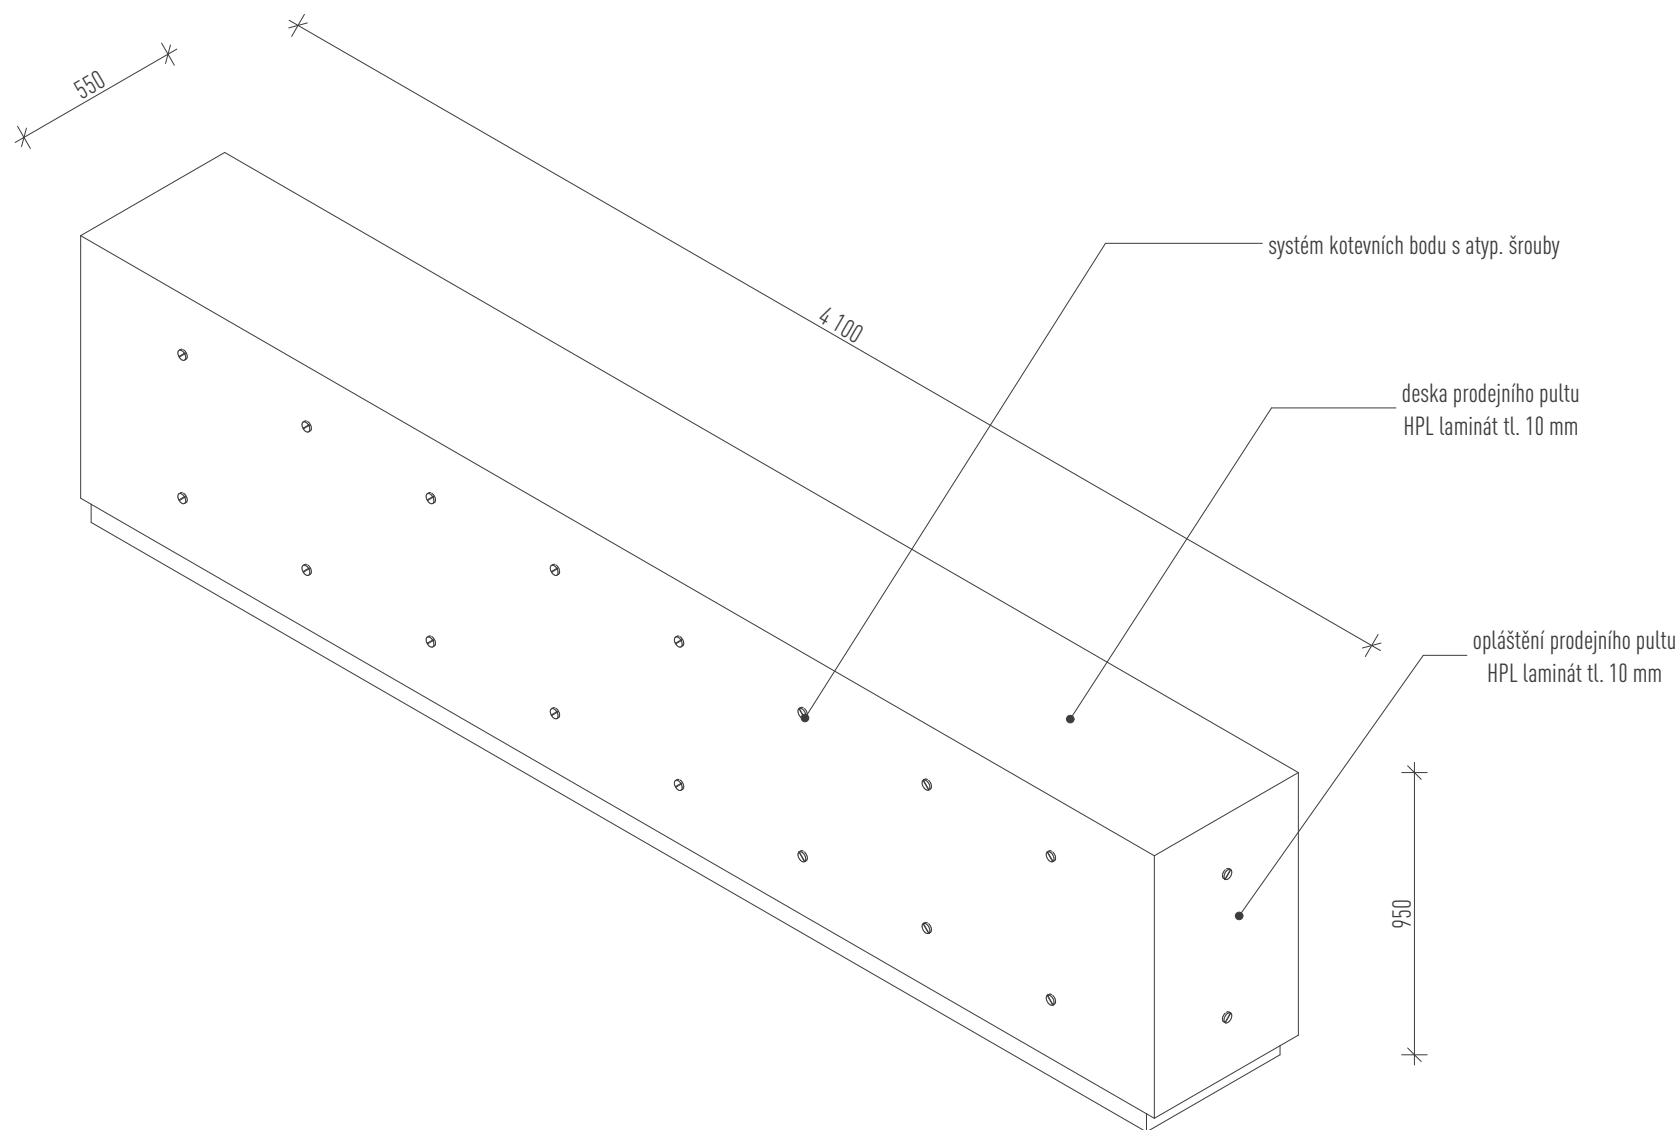

|                                       |   |                 |                  |
|---------------------------------------|---|-----------------|------------------|
| INVESTOR:                             | Institut plánování a rozvoje hlavního města Prahy<br>Vyšehradská 57/2077, 128 00 Praha 2 – Nové Město |                 |                  |
| ZPRACOVATEL:                          | Ing. arch. Benedikt Markel<br>benedikt.markel@gmail.com                                               |                 | +420 777 148 762 |
| FÁZE DOKUMENTACE PRO PROVÁDĚNÍ STAVBY |   |                 |                  |
| ČÁST INTERIÉR                         |   |                 |                  |
| DATUM                                 | NÁZEV AKCE :<br><br>DOKONČOVACÍ PRÁCE - CAMP<br>Vyšehradská 57/2077, 128 00 Praha 2 – Nové Město      |                 | PARÉ :           |
| 07 / 2017                             |   |                 |                  |
| MĚŘÍTKO                               | NÁZEV VÝKRESU/TEXTU                                                                                   | ČÍSLO VÝKRESU : |                  |
| 1:25                                  | PRODEJNÍ PULT CAMP<br>schema                                                                          | D.1.7           |                  |
|                                       |   |                 |                  |