
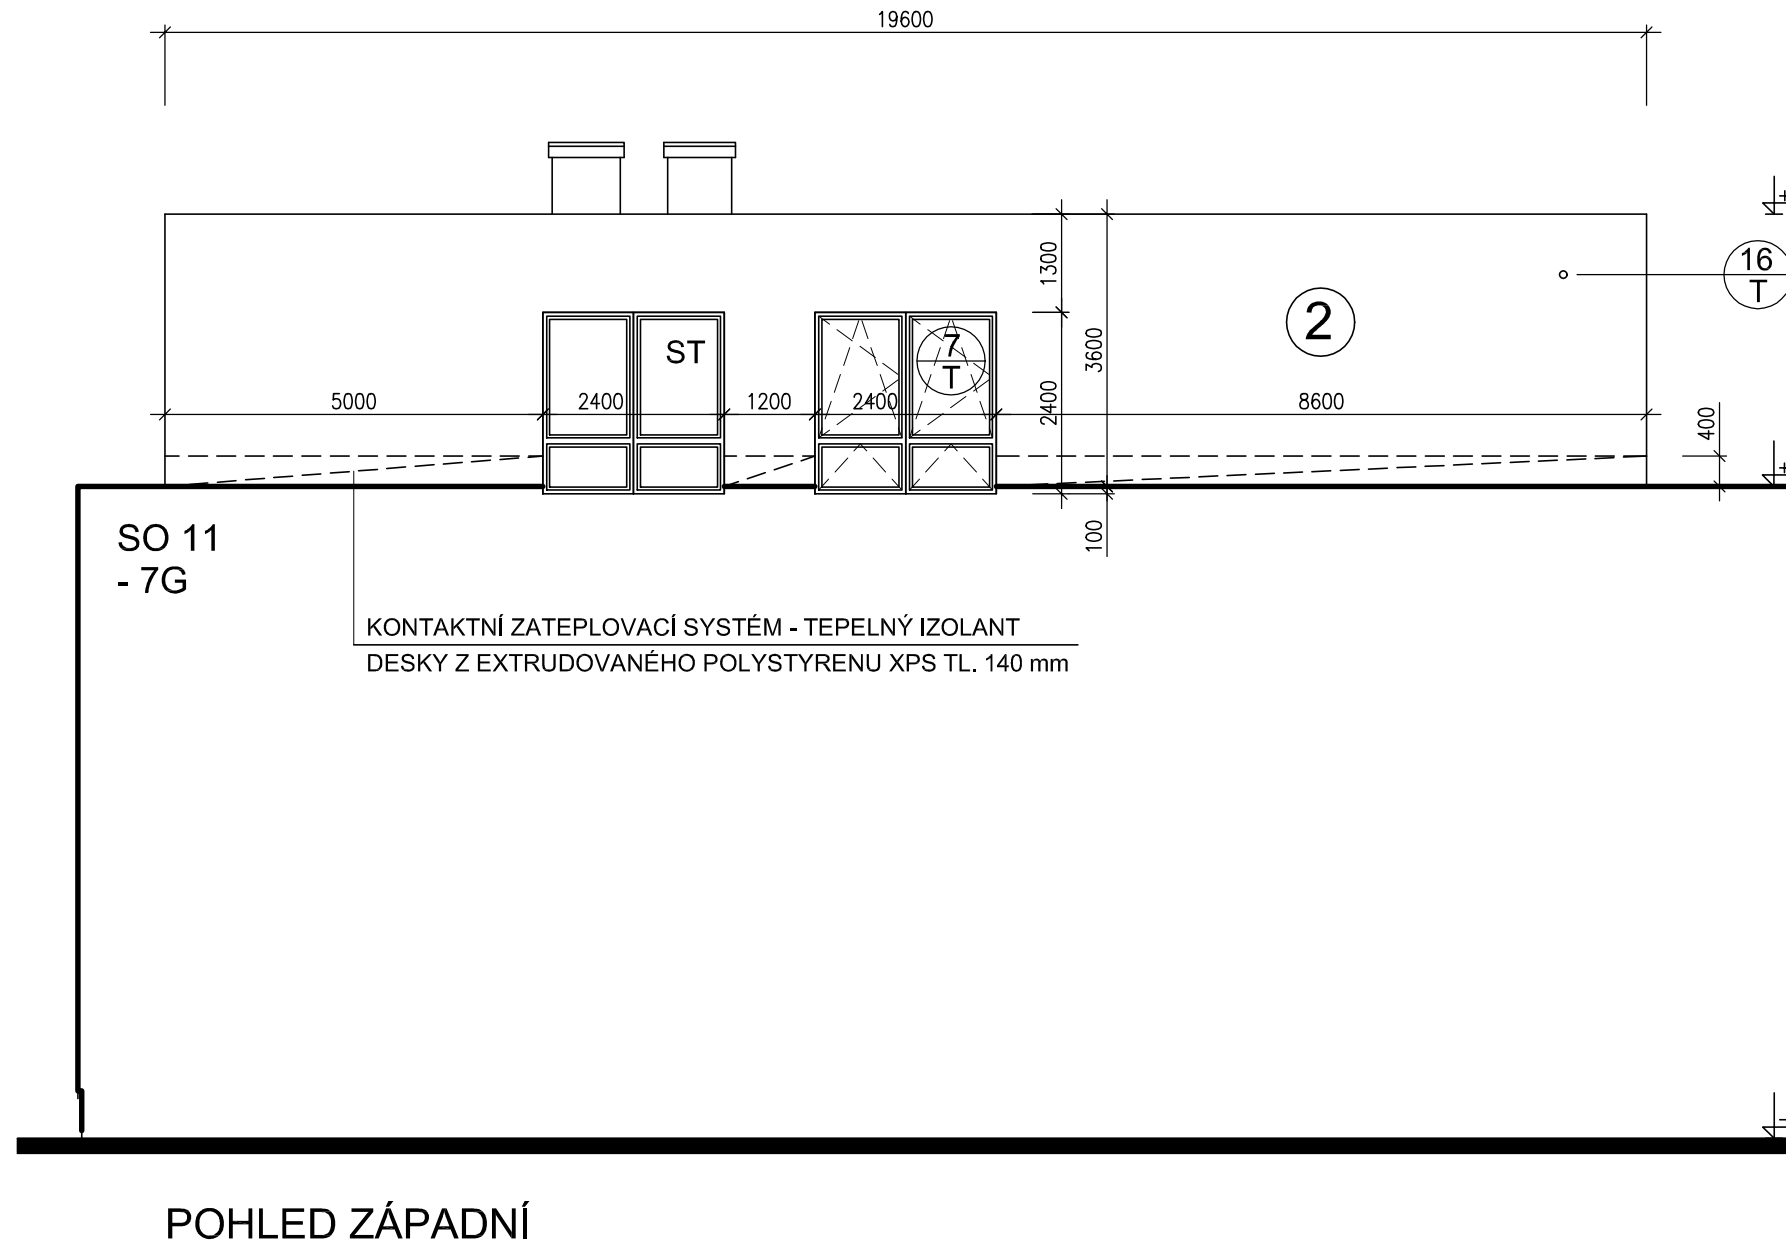
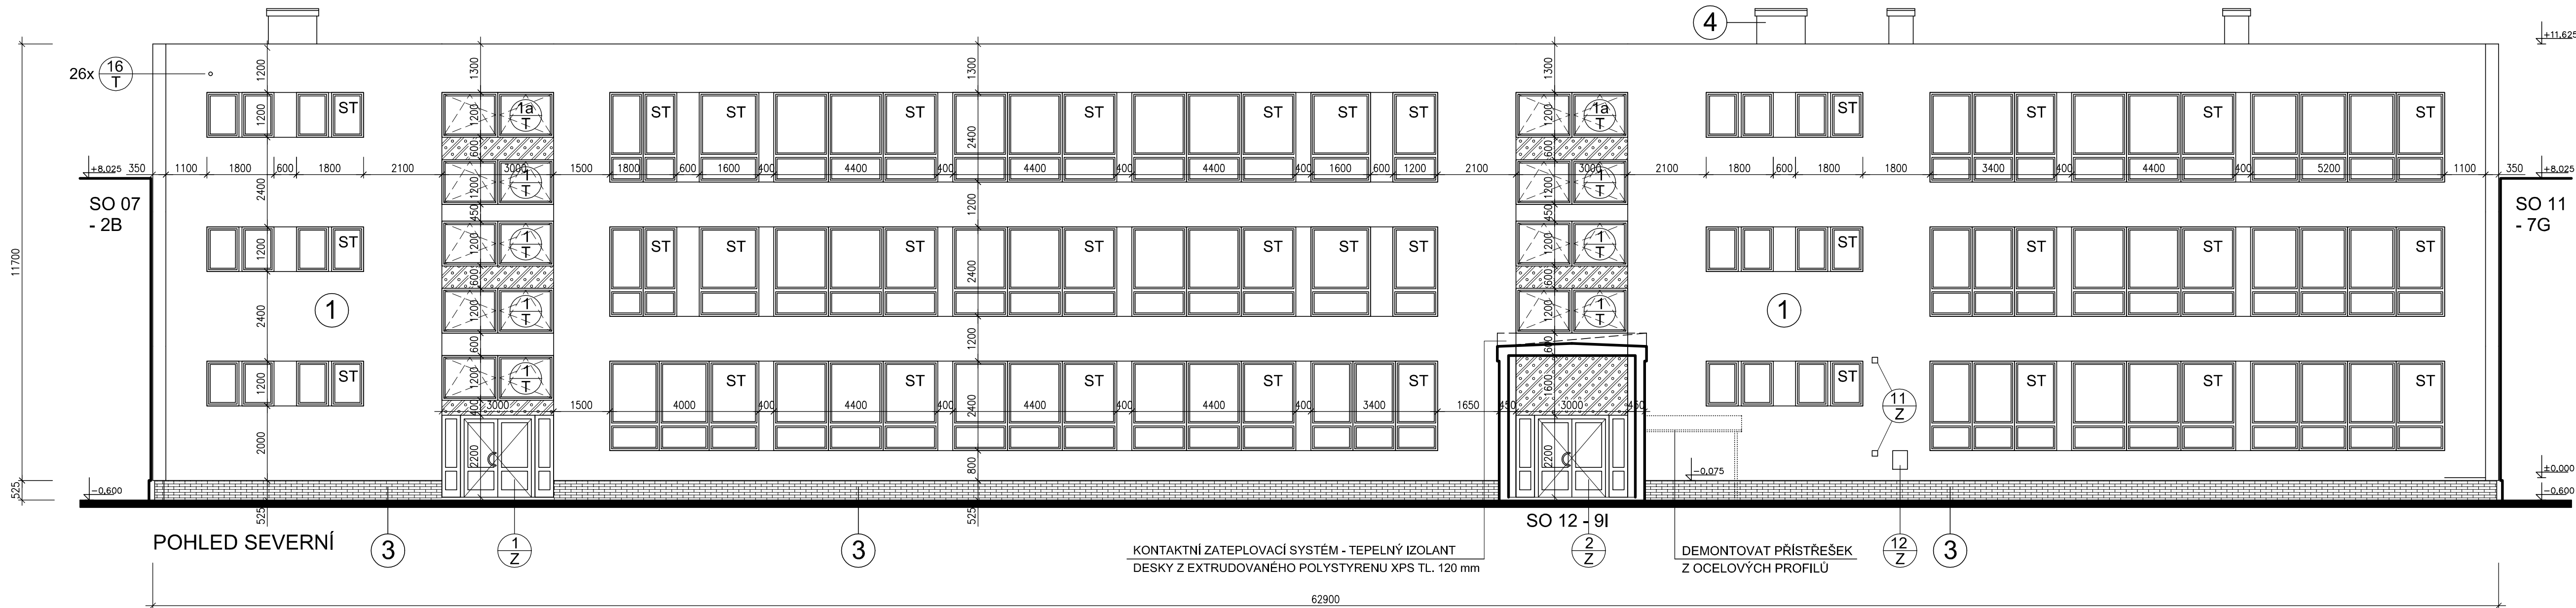
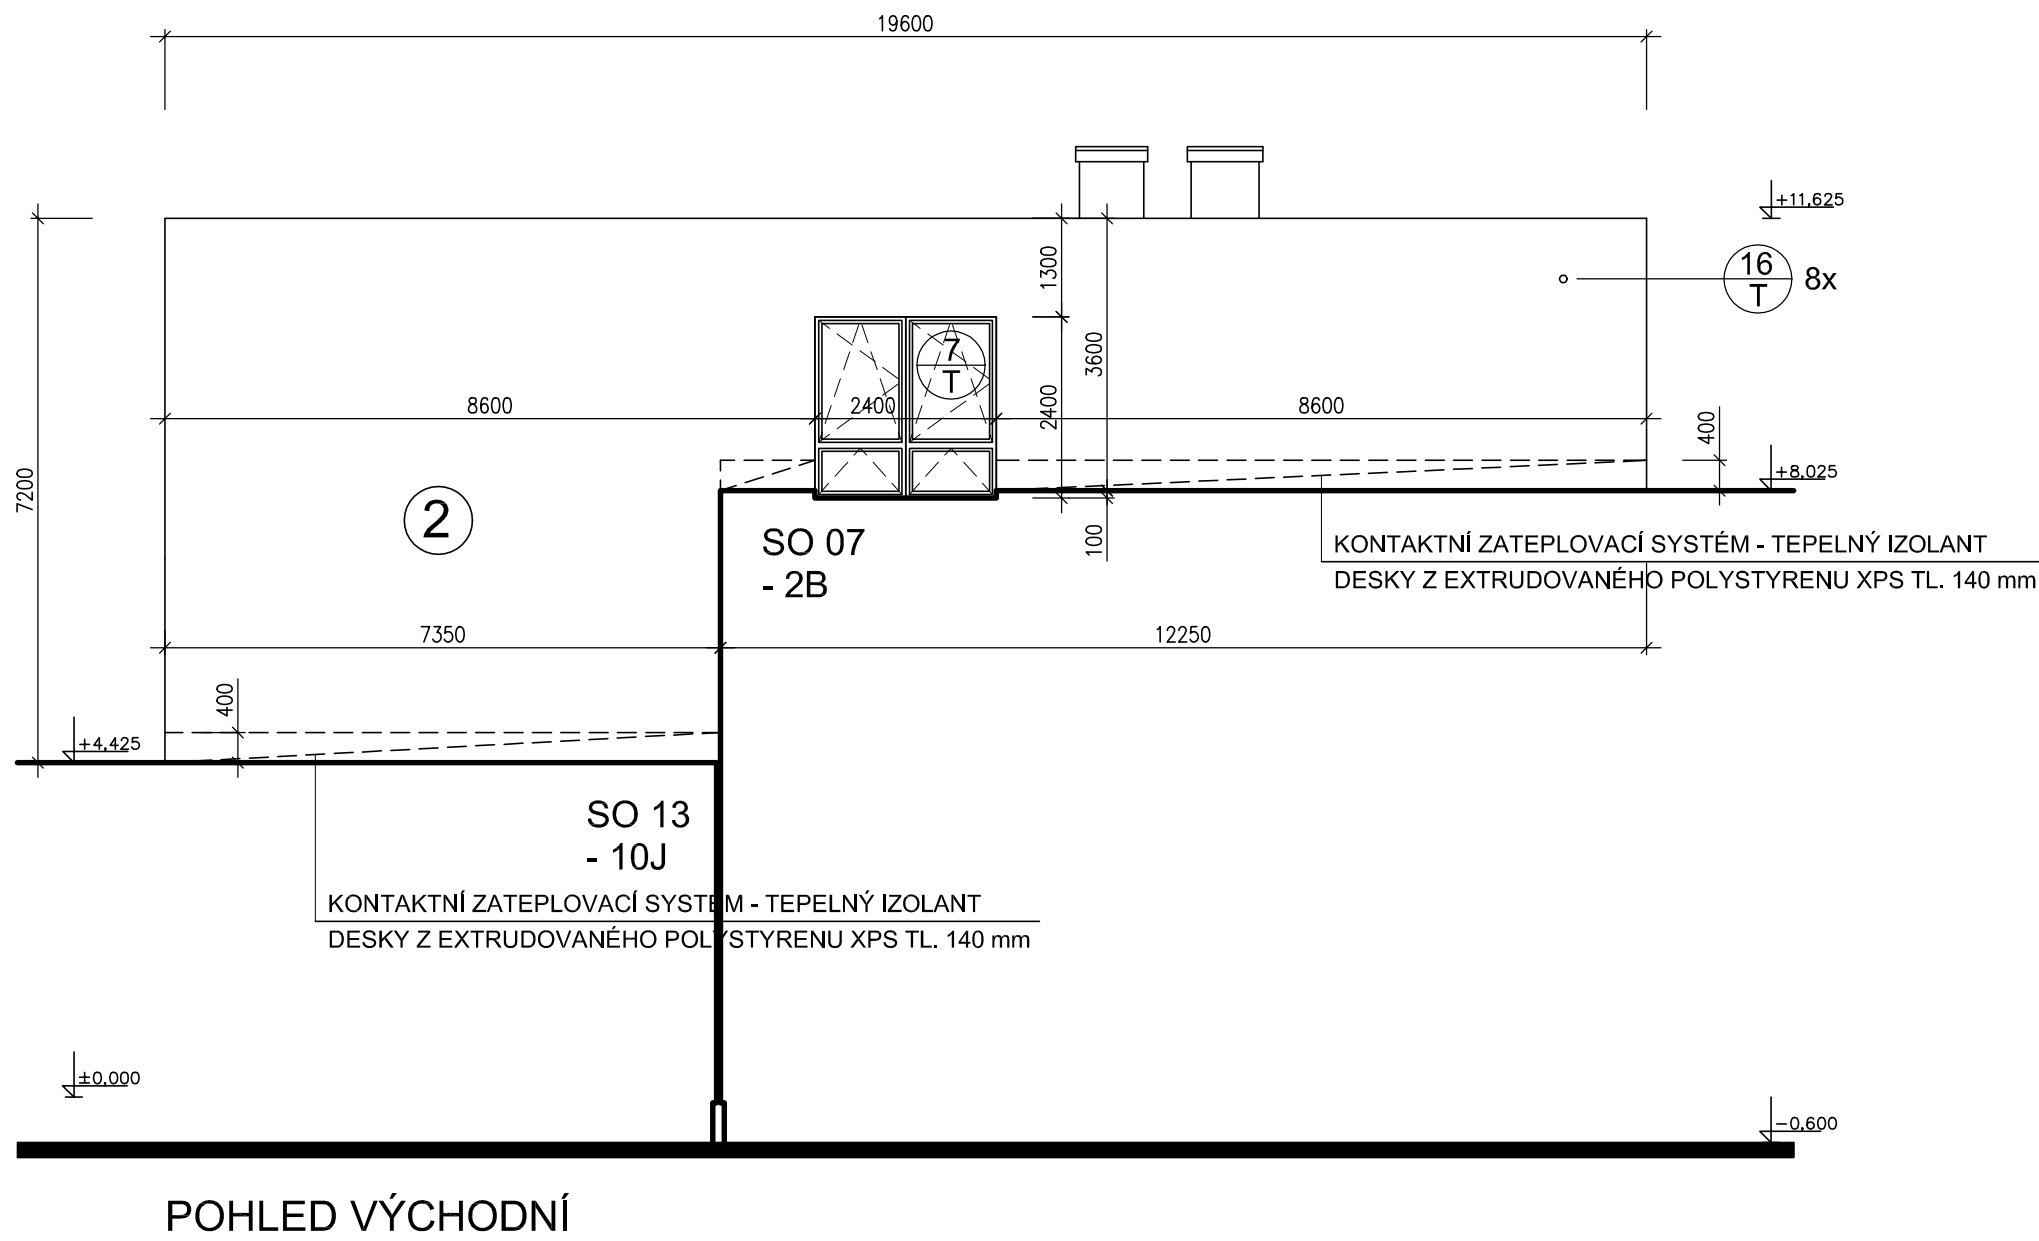


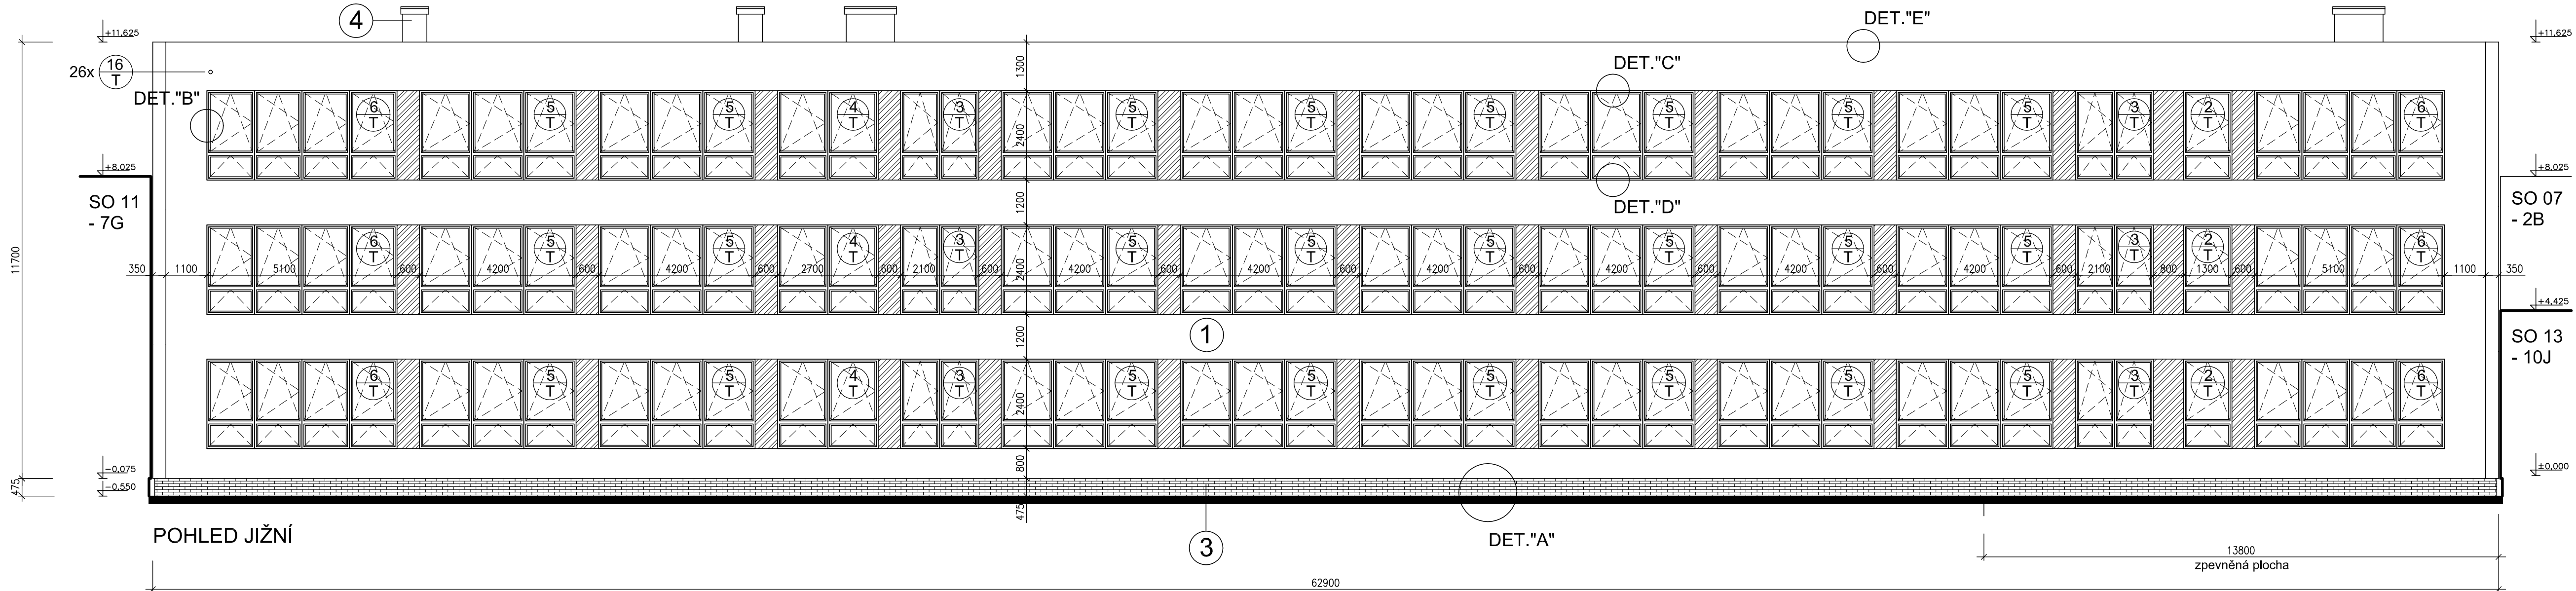

DEMONTÁŽE, BOURACÍ PRÁCE:

- DEMONTOVAT VŠECHNA DŘEVĚNÁ ZDVOJENÁ OKNA A MEZIOKENNÍ VLOŽKY VČ. PARAPETNÍCH DESEK, OPLECHOVÁNÍ PODOKENNÍKU A GARNÝŽI
- DEMONTOVAT KOVOVOU PROSKLENOU STĚNU S VCHODOVÝMI DVEŘMI ROZM. 3000x3600 mm, KS 2
- DEMONTOVAT KOVOVÁ OKNA VE SCHODIŠTĚVÉM PROSTORU ROZM. 3000x3000 mm, KS 4
- DEMONTOVAT OCELOVÁ DVÍŘKA (HUP) ROZM. 400x500 mm, KS 1
- DEMONTOVAT OCELOVÉ MŘÍŽKY ROZM. 150x150 mm, KS 2
- DEMONTOVAT OPLECHOVÁNÍ DILATAČNÍCH SPÁR MEZI OBJEKTY (specifikace viz PD sousedních objektů)
- DEMONTOVAT OPLECHOVÁNÍ ATIKY
- OSEKAT KABŘINCOVÝ OBKLAD SOKLU, CELKOVÁ PLOCHA = 63,80 m²
- VYBOURAT OKAPOVÉ CHODNÍKY Z BETONOVÝCH DLAŽDIC ROZM. 500x500x50 mm CELKOVÁ DÉLKA = 102,20 m
- DEMONTÁŽ BLESKOSVODŮ VIZ SAMOSTATNÁ ČÁST PD

POZNÁMKY K PROVÁDĚNÍ FASÁDNÍHO KONTAKTNÍHO ZATEPLOVACÍHO SYSTÉMU:

- TEPELNÁ IZOLACE OKENNÍHO OSTĚNÍ = 40 mm
- VEŠKERÉ HRANY ZATEPLOVACÍHO SYSTÉMU CHRÁNIT SÍTOVINOU
- ROHY VYZTUŽIT ROHOVÝMI PROFILY SE SÍTOVINOU
- SOUČÁSTI ZATEPLOVACÍHO SYSTÉMU JSOU VŠECHNY SOKLOVÉ, LEMOVACÍ A UKONČOVACÍ PROFILY
- PŘI PROVÁDĚNÍ ZATEPLOVACÍHO SYSTÉMU NUTNO DODRŽOVAT TECHNOLOGICKÉ PŘEDPISY VÝROBCE
- BAREVNÉ ŘEŠENÍ FASÁDY VIZ VÝKRES "POHLEDY - BAREVNÉ ŘEŠENÍ"
- ŘEŠENÍ DETAILŮ VIZ SAMOSTATNÁ PŘÍLOHA "DETAILY"

LEGENDA:


- 1** CERTIFIKOVANÝ KONTAKTNÍ ZATEPLOVACÍ SYSTÉM - OBVODOVÉ ZDIVO V PODELNÉM SMĚRU:
 - TENKOVŘSTVÁ PROBARVENÁ SILIKONOVÁ OMÍTKA, ZRNITOST 1,5 mm, ŠKRÁBANÁ STRUKTURA
 - PENETRAČNÍ NÁTĚR
 - STĚRKOVÝ TMEL S ARMOVACÍ SKELNOU TKANINOU (DO VÝŠE MIN. 2,0 m NAD UPRAVENÝ TERÉN POUŽIT TMEL I TKANINU SE ZVÝŠENOU ODOLNOSTI PROTI MECHANICKÉMU POŠKOZENÍ)
 - TEPELNÉ IZOLAČNÍ FASÁDNÍ DESKY Z PĚNOVÉHO STABILIZOVANÉHO POLYSTYRENU SE SNÍŽENOU HOŘLAVOSTÍ EPS 70 F TL 120 mm (LEPENÉ A MECHANICKY KOTVENÉ HMOŽDINKAMI)
 - LEPIČÍ TMEL
 - PENETRAČNÍ NÁTĚR
 - STÁVAJÍCÍ MINERÁLNÍ OMÍTKU ZBAVIT NEČISTOT A VOLNÉ ODDĚLITELNÝCH ČÁSTIC, NEROVNOSTI VYSPRAVIT VÁPENOCEMENTOVOU OMÍTKOU (MAXIMÁLNÍ ODCHYLKA ROVNOSTI PODKLADU JE 20 mm/m)
 - V PŘÍPADĚ POTŘEBY VYROVNAT PLOCHU POLYSTYRENOVÝMI PŘÍREZY V TL. DO 50 mm (cca 30% PLOCHY)
- 2** CERTIFIKOVANÝ KONTAKTNÍ ZATEPLOVACÍ SYSTÉM - ŠTÍTOVÉ STĚNY:
 - DTTO SKLADBA "1", ALE TLOUŠŤKA TEPELNÉ IZOLAČNÍCH FASÁDNÍCH DESEK EPS 70 F = 140 mm

- 3** CERTIFIKOVANÝ KONTAKTNÍ ZATEPLOVACÍ SYSTÉM - SOKLOVÉ ZDIVO:
 - KERAMICKÝ OBKLAD SOKLU - MRAZUZDORNÉ FASÁDNÍ OBKLADOVÉ PÁSKY SPÁROVANE MRAZUZDORNOU A VODOVZDORNOU SPÁROVACÍ HMOTOU
 - MRAZUZDORNÉ A VODOVZDORNÉ LEPIDLO
 - PENETRAČNÍ NÁTĚR
 - STĚRKOVÝ TMEL S ARMOVACÍ ALKALIZDORNOU TKANINOU (PŘI HMOTNOSTI OBKLADU MENŠÍ NEŽ 25 kg/m² JEDNA VRSTVA TKANINY, PŘI HMOTNOSTI OBKLADU VĚTŠÍ NEŽ 25 kg/m² DVE VRSTVY TKANINY)
 - TEPELNÉ IZOLAČNÍ DESKY Z EXTRUDOVANÉHO POLYSTYRENU XPS TL. 80 mm SE STRUKTUROVANÝM PОВRCHEM (LEPENÉ A MECHANICKY KOTVENÉ HMOŽDINKAMI)
 - LEPIČÍ TMEL
 - PENETRAČNÍ NÁTĚR
 - STÁVAJÍCÍ KABŘINCOVÝ OBKLAD SOKLU OTLOUT, NEROVNOSTI VYSPRAVIT CEMENTOVOU MALTOU (100% PLOCHY)
 - V PŘÍPADĚ POTŘEBY SANOVAŤ STÁVAJÍCÍ BETONOVÉ KONSTRUKCE
 - OBNAZENOU OCELOVOU VÝZTUŽ OČISTIT OD KOROZE A OŠETRIT PŘÍPRAVKEM PROTI KOROZI, DOPLNIT PОВRCHOVOU VRSTVU BETONU REPROFILAČNÍ MALTOU NA BETON V TL. DO 50 mm (cca 10% PLOCHY)
 - UPOZORNĚNÍ:
 - ÚROVEŇ SPODNÍ HRANY ZATEPLENÍ SOKLU BUDE 250 mm POD ÚROVŇ UPRAVENÉHO TERÉNU, POD ÚROVŇ TERÉNU BUDE TEPELNÁ IZOLACE CHRÁNĚNA GEOTEXTILIÍ
 - NA JIŽNÍ STRANĚ OBJEKTU BUDE ČÁST ZATEPLENÍ SOKLU ZAČÍNAT NA ÚROVNI -0,550, T.J. NAD STÁVAJÍCÍ ZPEVNĚNOU PLOCHOU

- 4** PОВRCHOVÁ ÚPRAVA VĚTRACÍCH NÁSTAVEB:
 - TENKOVŘSTVÁ PROBARVENÁ SILIKONOVÁ OMÍTKA, ZRNITOST 1,5 mm, ŠKRÁBANÁ STRUKTURA
 - PENETRAČNÍ NÁTĚR
 - VYROVNÁVACÍ STĚRKOVÝ TMEL
 - PENETRAČNÍ NÁTĚR
 - STÁVAJÍCÍ MINERÁLNÍ OMÍTKU ZBAVIT NEČISTOT A VOLNÉ ODDĚLITELNÝCH ČÁSTIC, NEROVNOSTI VYSPRAVIT VČ OMÍTKOU
- ST** STÁVAJÍCÍ PLASTOVÁ OKNA PONECHAT
 - KLEMPÍŘSKÉ VÝROBKY Z OCELOVÉHO POZINKOVANÉHO PLECHU, POPLASTOVANÉHO, BARVA HNĚDÁ (RAL 8016)
 - VÝPLNĚ OKENNÍCH OTVORŮ PLASTOVÉ, BARVA BILÁ (RAL 9016)
 - VÝPLNĚ DVEŘNÍCH OTVORŮ HLINÍKOVÉ, BARVA BILÁ (RAL 9016)
 - VĚTRACÍ MŘÍŽKY PLASTOVÉ, BARVA BILÁ

LEGENDA HMOT:

- STÁVAJÍCÍ KONSTRUKCE + CERTIFIKOVANÝ KONTAKTNÍ ZATEPLOVACÍ SYSTÉM VIZ LEGENDA SKLADBA "1", "2"
- DOZDÍVKY Z PŘESNÝCH PÓROBETONOVÝCH TVÁRNIC HLADKÝCH TL. 250 mm NA TENKOVŘSTVOU ZDÍCI MALTY PEVNOST V TLAKU f = 4,0 N/mm², OBJEMOVÁ HMOTNOST 500 kg/m³, + CERTIFIKOVANÝ KONTAKTNÍ ZATEPLOVACÍ SYSTÉM VIZ LEGENDA SKLADBA "1"
- DOZDÍVKY Z PŘESNÝCH PÓROBETONOVÝCH PŘÍČKOVEK TL. 150 mm NA TENKOVŘSTVOU ZDÍCI MALTY PEVNOST V TLAKU f = 2,5 N/mm², OBJEMOVÁ HMOTNOST 500 kg/m³, + CERTIFIKOVANÝ KONTAKTNÍ ZATEPLOVACÍ SYSTÉM VIZ LEGENDA SKLADBA "1"

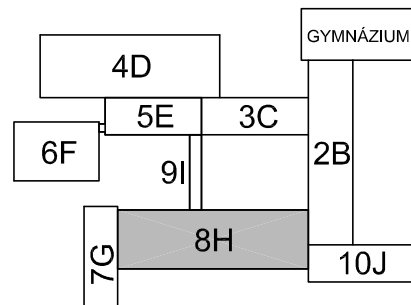

Autor:	HP: Ing. Vladimíra Pokorná	Inpros F-M Tr. 28 října 1639, 738 02 Frydek - Místek tel. 558 436 765 e-mail: inprosfm@inprosfm.cz www.inprosfm.cz	
Vedoucí projektant:	Vypracoval: Ing. Vladimíra Pokorná		
Investor:	Město Frýdlant nad Ostravicí	Místo:	k.ú. Frýdlant nad Ostravicí, parcela č. 535/20
Stavba:	STAVEBNÍ ÚPRAVY ZÁKLADNÍ ŠKOLY T.G. MASARYKA č.p. 1260, FRÝDLANT NAD OSTRAVICÍ		
Objekt:	SO 09 STAVEBNÍ ÚPRAVY OBJEKTU 8H - UČEBNÝ A KABINETY		
Obsah:	Architektonické a stavebně technické řešení		
Číslo zakázky:	104/11	Datum:	říjen 2011
Stupeň:	DSP, DPS	Formát:	10x A4
Měřítko:	1:100	Číslo přílohy:	F.1.5.-7.