

SMLOUVA**o budoucí smlouvě o zřízení věcného břemene č. 0495/2025**

uzavřená v souladu s ustanovením § 59 zákona č. 458/2000 Sb., o podmínkách podnikání a o výkonu státní správy v energetických odvětvích a o změně některých zákonů (energetický zákon), ve znění pozdějších předpisů a v souladu s ustanoveními § 1785 - 1788 zákona č. 89/2012 Sb., občanský zákoník, ve znění pozdějších předpisů

mezi smluvními stranami:**Město Znojmo**

Sídlo: Obroková 1/12, 66902 Znojmo
IČO: 00293881
DIČ: CZ002938811
Zastoupena: Mgr. Františkem Koudelou, starostou,
Bankovní spojení: Komerční banka, a.s.
Číslo účtu: 19-224741/0100
povinný subjekt dle § 2 odst. 1 zákona č. 340/2015 Sb. (o registru smluv)

dále jen „**budoucí povinný**“

a

GasNet, s.r.o.

Sídlo: Klíšská 940/96, Klíše, 400 01 Ústí nad Labem
Spisová značka: C 23083 vedená u Krajského soudu v Ústí nad Labem
IČO: 27295567
DIČ: CZ27295567

Zastoupena na základě plné moci společností**GasNet Služby, s.r.o.**

Sídlo: Plynářská 499/1, Zábrdovice, 602 00 Brno
Spisová značka: C 57165 vedená u Krajského soudu v Brně
IČO: 27935311
DIČ: CZ27935311
Zastoupena na základě plné moci:

dále jen „**budoucí oprávněný**“

I.

Budoucí povinný prohlašuje, že je výlučným vlastníkem pozemků parc. č. 5424, 5422, 5412/1, 5408/9, 5408/1, 5407/1 a 5389/3, které jsou zapsané na LV č. 10001, pro k.ú. Znojmo-město, obec Znojmo, u Katastrálního úřadu pro Jihomoravský kraj, katastrální pracoviště Znojmo (dále jen „**budoucí služební pozemky**“).

Uzavřením této smlouvy budoucí povinný v souladu s příslušnými ustanoveními zákona č. 283/2021 Sb., o územním plánování a stavebním řádu, ve znění pozdějších předpisů uděluje budoucímu oprávněnému a jím pověřeným osobám právo provést stavbu plynářského zařízení „REKO MS Znojmo – Jarošova II, číslo stavby 7700105207“ včetně jeho součástí, příslušenství, opěrných a vytyčovacích bodů (dále jen „**plynárenské zařízení**“) na budoucích služebních pozemcích. Trasa plynářského zařízení je vyznačena v kopii katastrální mapy,

jež tvoří nedílnou součást této smlouvy. Podmínky budoucího povinného k realizaci stavby jsou uvedeny v příloze této smlouvy.

II.

Smluvní strany se dohodly, že nejpozději do jednoho roku po doručení kolaudačního souhlasu k plynárenskému zařízení nebo jiného dokladu vydaného (potvrzeného) stavebním úřadem, kterým se prokáže, že lze stavbu plynárenského zařízení užívat, nejpozději však do 31.12.2030 uzavřou v souladu s ustanovením § 59 zákona č. 458/2000 Sb., o podmínkách podnikání a o výkonu státní správy v energetických odvětvích a o změně některých zákonů (energetický zákon), ve znění pozdějších předpisů a v souladu s ustanoveními § 1257 - 1266 a 1299 - 1302 zákona č. 89/2012 Sb., občanský zákoník, ve znění pozdějších předpisů smlouvu o zřízení věcného břemene (dále jen „**smlouva o VB**“), jejímž předmětem bude k budoucím služebným pozemkům na dobu neurčitou úplatně zřízeno věcné břemeno ve smyslu služebnosti spočívající v:

- a) právu zřídit a provozovat na budoucích služebných pozemcích plynárenské zařízení,
- b) právu vstupovat a vjíždět na budoucí služební pozemky v souvislosti se zřizováním, stavebními úpravami, opravami, provozováním a odstraněním plynárenského zařízení (dále jen „**věcné břemeno**“).

Budoucí oprávněný je povinen do 3 let ode dne účinnosti smlouvy o smlouvě budoucí o zřízení věcného břemene předložit geometrický plán se zaměřením plynovodu nebo písemně budoucímu povinnému oznámit, že se stavba neuskutečnila. Po marném uplynutí lhůty 3 let ode dne účinnosti smlouvy o smlouvě budoucí o zřízení věcného břemene se budoucí oprávněný zavazuje předložit budoucímu povinnému návrh na stanovení nové lhůty k předložení geometrického plánu.

Smluvní strany se dále dohodly na rozsahu věcného břemene 1 m na obě strany od půdorysu plynárenského zařízení. Geometrický plán, kterým se vyznačí část budoucích služebných pozemků dotčených věcným břemenem, nechá na své náklady vyhotovit budoucí oprávněný.

Budoucí oprávněný se zavazuje vyhotovit a zkompletovat příslušný počet výtisků smlouvy o VB a prokazatelně je doručit budoucímu povinnému.

Budoucí povinný se zavazuje nejpozději do 30 dnů od jejího doručení smlouvu o VB podepsat, přičemž na jejím prvopisu úředně ověří svůj vlastnoruční podpis, a prokazatelně ji doručit budoucímu oprávněnému, který následně podá návrh na zápis věcného břemene do katastru nemovitostí.

Úplata za zřízení věcného břemene bude poukázána na výše uvedený účet budoucího povinného, nebude-li účet uveden pak poštovní poukázkou na výše uvedenou adresu budoucího povinného ve výši 400 Kč/bm + DPH nejpozději do 30 dnů ode dne, kdy bude budoucímu oprávněnému od katastrálního úřadu doručeno vyrozumění o provedení zápisu věcného břemene do katastru nemovitostí.

Je-li budoucí povinný plátcem daně z přidané hodnoty a hradí-li úplatu za zřízení věcného břemene budoucí oprávněný, bude smlouva o VB vyhotovena tak, aby splňovala veškeré náležitosti daňového dokladu vyžadované aktuálně platnými právními předpisy.

Pokud k datu uskutečnění zdanitelného plnění budou u budoucí povinného naplněny podmínky ustanovení § 106a zákona č. 235/2004 Sb., o dani z přidané hodnoty, ve znění pozdějších předpisů (dále jen „ZodPH“), je budoucí oprávněný oprávněn postupovat podle ustanovení § 109a ZodPH, tj. zvláštním způsobem zajištění daně. V takovém případě je budoucí oprávněný oprávněn uhradit část svého finančního závazku, tedy část sjednané úplaty za zřízení věcného břemene, ve výši vypočtené daně z přidané hodnoty nikoliv na bankovní účet budoucího povinného, ale přímo na bankovní účet příslušného správce daně. Tímto bude finanční závazek budoucího oprávněného vůči budoucímu povinnému v části vypočtené výše daně z přidané

podnoty vyrovnány. Budoucí oprávněný se zavazuje věčné břemeno přijmout a budoucí povinný se zavazuje výkon těchto práv strpět.

III.

Náklady spojené s běžným udržováním budoucích služebných pozemků ponese budoucí povinný.

Náklady spojené se zřízením věcného břemene ponese budoucí oprávněný.

IV.

Budoucí povinný se pro případ převodu vlastnického práva k budoucím služebným pozemkům na třetí osobu před uzavřením smlouvy o VB zavazuje postoupit za souhlasu budoucího oprávněného na tuto třetí osobu současně i tuto smlouvu, případně zajistit uzavření nové smlouvy o budoucí smlouvě o zřízení věcného břemene za shodných podmínek mezi budoucím oprávněným a touto třetí osobou. V opačném případě vzniká budoucímu oprávněnému nárok na náhradu škody způsobené porušením povinností z této smlouvy vyplývajících.

Budoucí oprávněný se pro případ převodu vlastnického práva k plynárenskému zařízení, případně jeho části, na třetí osobu před uzavřením smlouvy o VB zavazuje postoupit za souhlasu budoucího povinného na tuto třetí osobu současně i tuto smlouvu, případně zajistit uzavření nové smlouvy o budoucí smlouvě o zřízení věcného břemene za shodných podmínek mezi budoucím povinným a touto třetí osobou.

V.

Pokud byl budoucí povinný nebo uživatel nemovité věci v důsledku výkonu práv budoucího oprávněného jako provozovatele distribuční soustavy omezen v souladu s touto smlouvou v obvyklém užívání nemovité věci nebo mu vznikla újma na majetku, má právo na přiměřenou jednorázovou náhradu. Právo na náhradu lze uplatnit u provozovatele distribuční soustavy do 2 let ode dne, kdy k omezení nebo újmě došlo, jinak právo zaniká.

Provozovatel distribuční soustavy je povinen co nejvíce šetřit práv vlastníků dotčených nemovitých věcí a vstup na jejich nemovitou věc jim oznámit. Po skončení prací je povinen uvést nemovitou věc do předchozího stavu, nebo není-li to možné s ohledem na povahu provedených prací, do stavu odpovídajícímu předchozímu účelu či užívání dotčené nemovité věci a oznámit tuto skutečnost vlastníku nemovité věci. Po provedení odstranění nebo okleštění stromů je povinen na svůj náklad provést likvidaci vzniklého klesu a zbytků po těžbě.

VI.

Smluvní strany se dohodly, že z důvodu nutnosti naplnění zákonné povinnosti zveřejnit tuto smlouvu dle zákona č. 340/2015 Sb., o zvláštních podmínkách účinnosti některých smluv, uveřejňování těchto smluv a o registru smluv, ve znění pozdějších předpisů zveřejní tuto smlouvu budoucí povinný.

VII.

Tato smlouva podléhá uveřejnění v registru smluv dle zákona číslo 340/2015 Sb., o zvláštních podmínkách účinnosti některých smluv, uveřejňování těchto smluv a o registru smluv (zákon o registru smluv), ve znění pozdějších předpisů (dále jen „zákon o registru smluv“). Smluvní strany se výslovně zavazují, že tuto smlouvu uveřejní v registru smluv povinný.

VIII.

GasNet, s.r.o. je, ve smyslu Nařízení Evropského parlamentu a Rady (EU) 2016/679 ze dne 27. dubna 2016 o ochraně fyzických osob v souvislosti se zpracováním osobních údajů a o volném

pohybu těchto údajů a o zrušení směrnice 95/46/ES (obecné nařízení o ochraně osobních údajů) správcem osobních údajů subjektů údajů. Informace o jejich zpracování vyžadované platnými právními předpisy, včetně jejich rozsahu a účelu zpracování, přehledu práv a povinností GasNet, s.r.o. a aktualizovaného seznamu zpracovatelů osobních údajů, jsou zveřejněny na webové stránce GasNet, s.r.o. (www.gasnet.cz/cs/informace-o-zpracovani-osobnich-udaju) a při uzavírání smlouvy nebo kdykoli v průběhu jejího trvání budou subjektu údajů poskytnuty na jeho vyžádání, adresované písemně na adresu sídla GasNet, s.r.o. nebo do jeho datové schránky ID rdxzhzt.


IX.

Tato smlouva se vyhotovuje v 4 stejnopisech, z nichž 2 obdrží budoucí oprávněný a 2 budoucí povinný.

Uzavření této smlouvy bylo schváleno usnesením Rady města Znojma č. 121/2025 ze dne 17.03.2025, bodem č. 4004 a usnesením Rady města Znojma č. 125/2025 ze dne 14.04.2025, bodem č. 4156.





Přílohy:

- 1) Výkres – koordinační situace REKO MS Znojmo – Jarošova II
- 2) Podmínky, za kterých byl dán souhlas vlastníka pozemků s realizací stavby

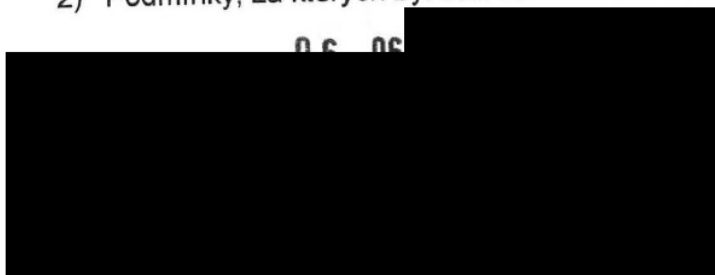


Město Znojmo
Mgr. František Koudela, starosta
budoucí povinný

V Brně dne 13.05.2025

    



- NAVRŽENÝ STL PLYNOVOD
- NAVRŽENÁ STL PŘÍPOJKA
- - - OCHRANNÉ PÁSMO STL PLYNOVODU
- OPZ – VNITŘNÍ ROZVOD PLYNU VIZ. SO 02
- STÁVAJÍCÍ STL PLYNOVOD
- STÁVAJÍCÍ NTL PLYNOVOD
- RUŠENÝ NTL PLYNOVOD
- ROZSAH VĚCNÉHO BŘEMENE

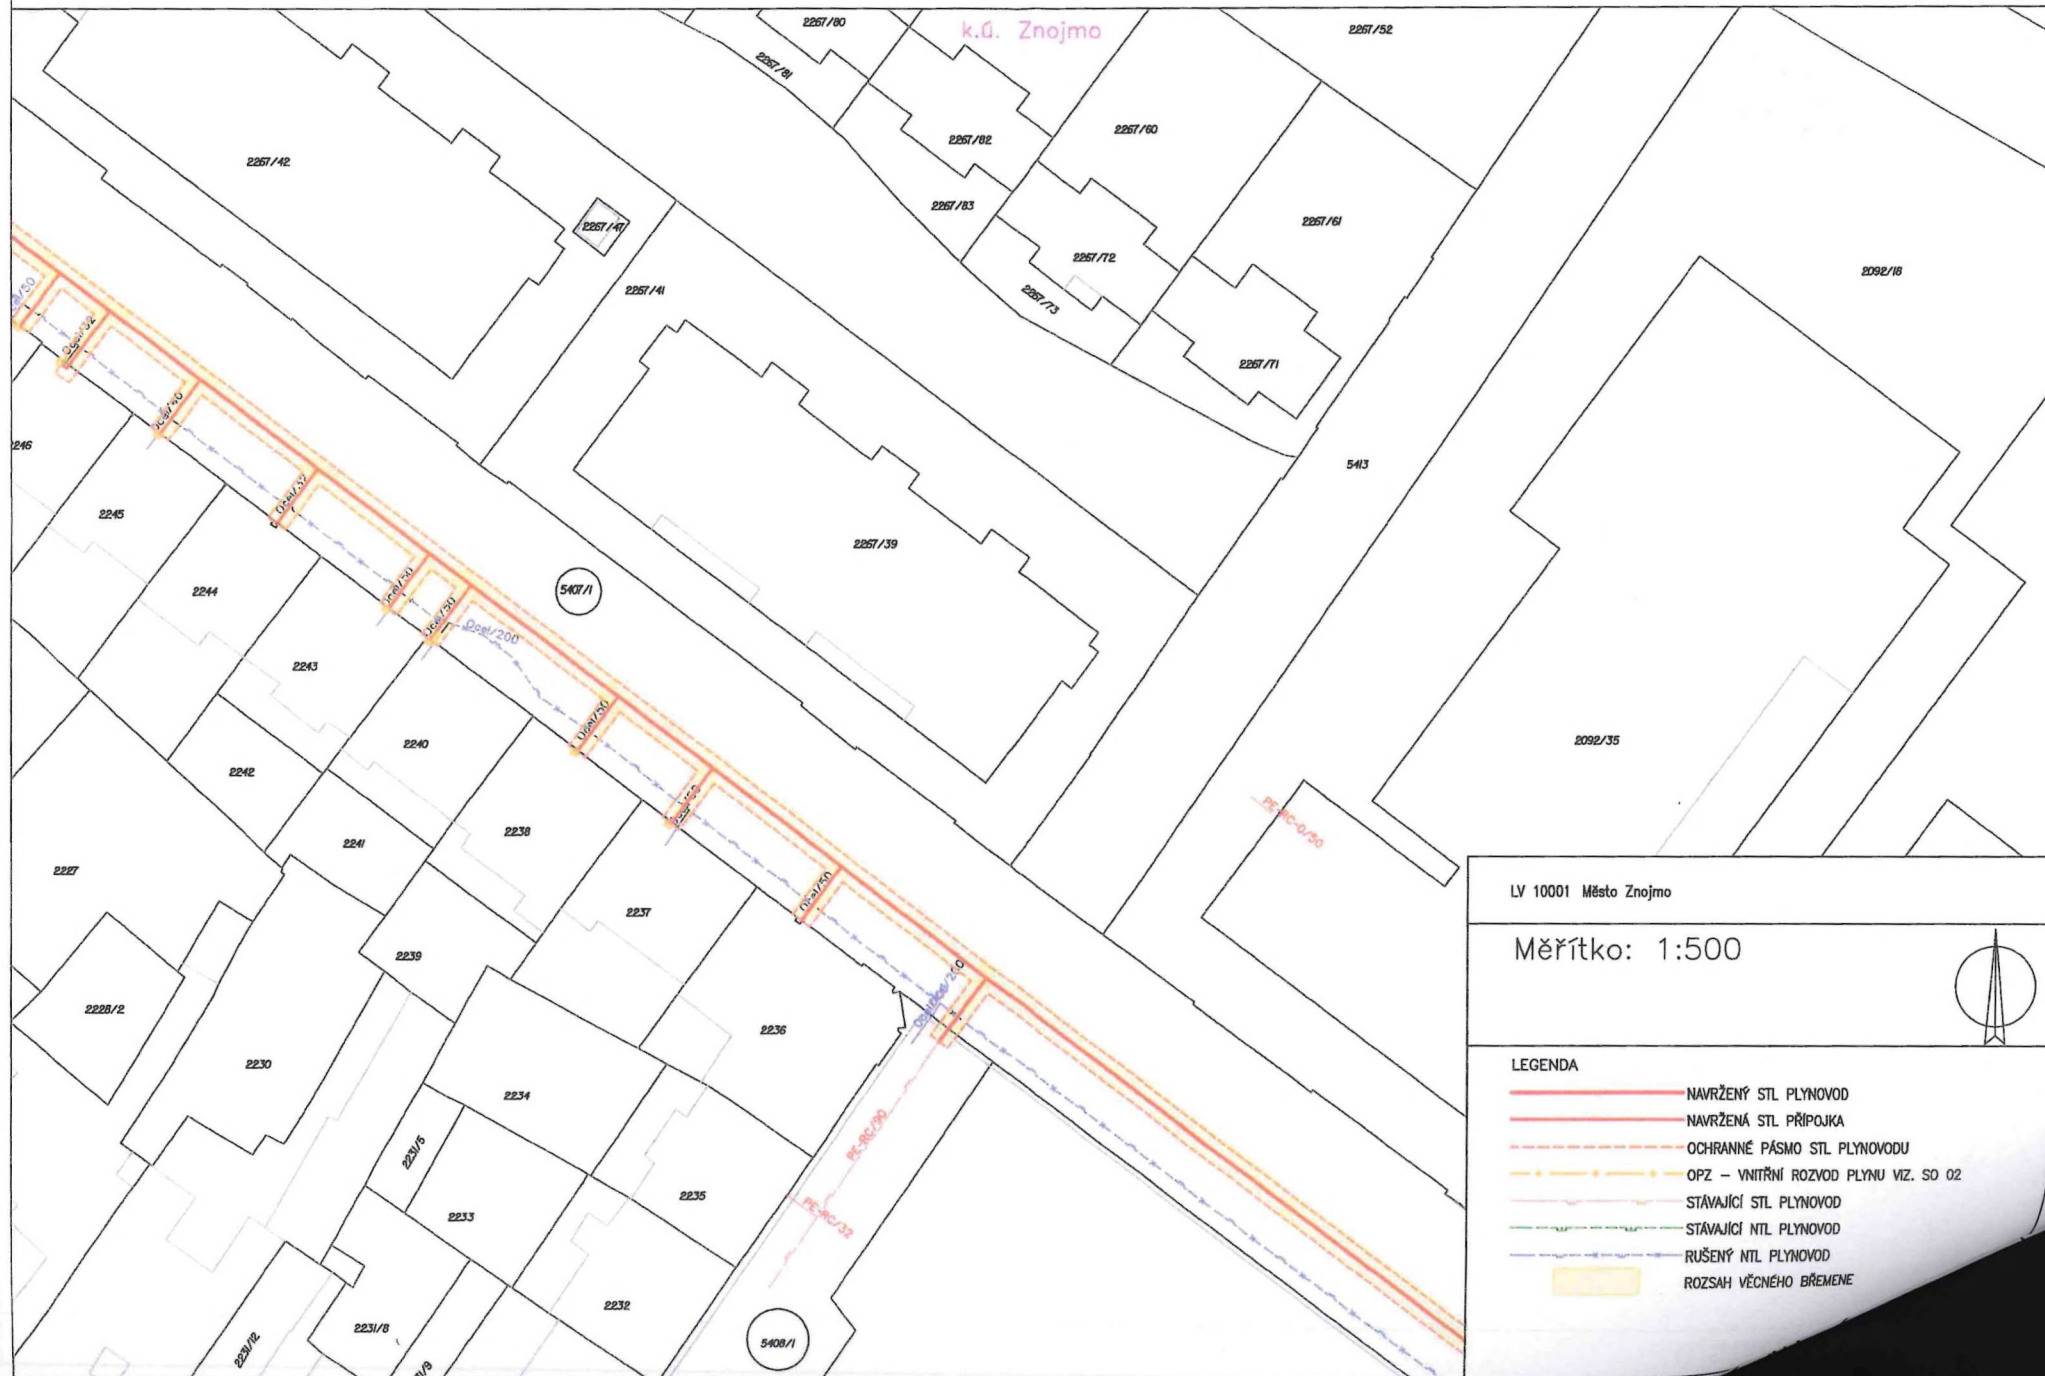


LV 10001 Město Znojmo

Měřítko: 1:500



Č. STAVB

k.ú. Znojmo

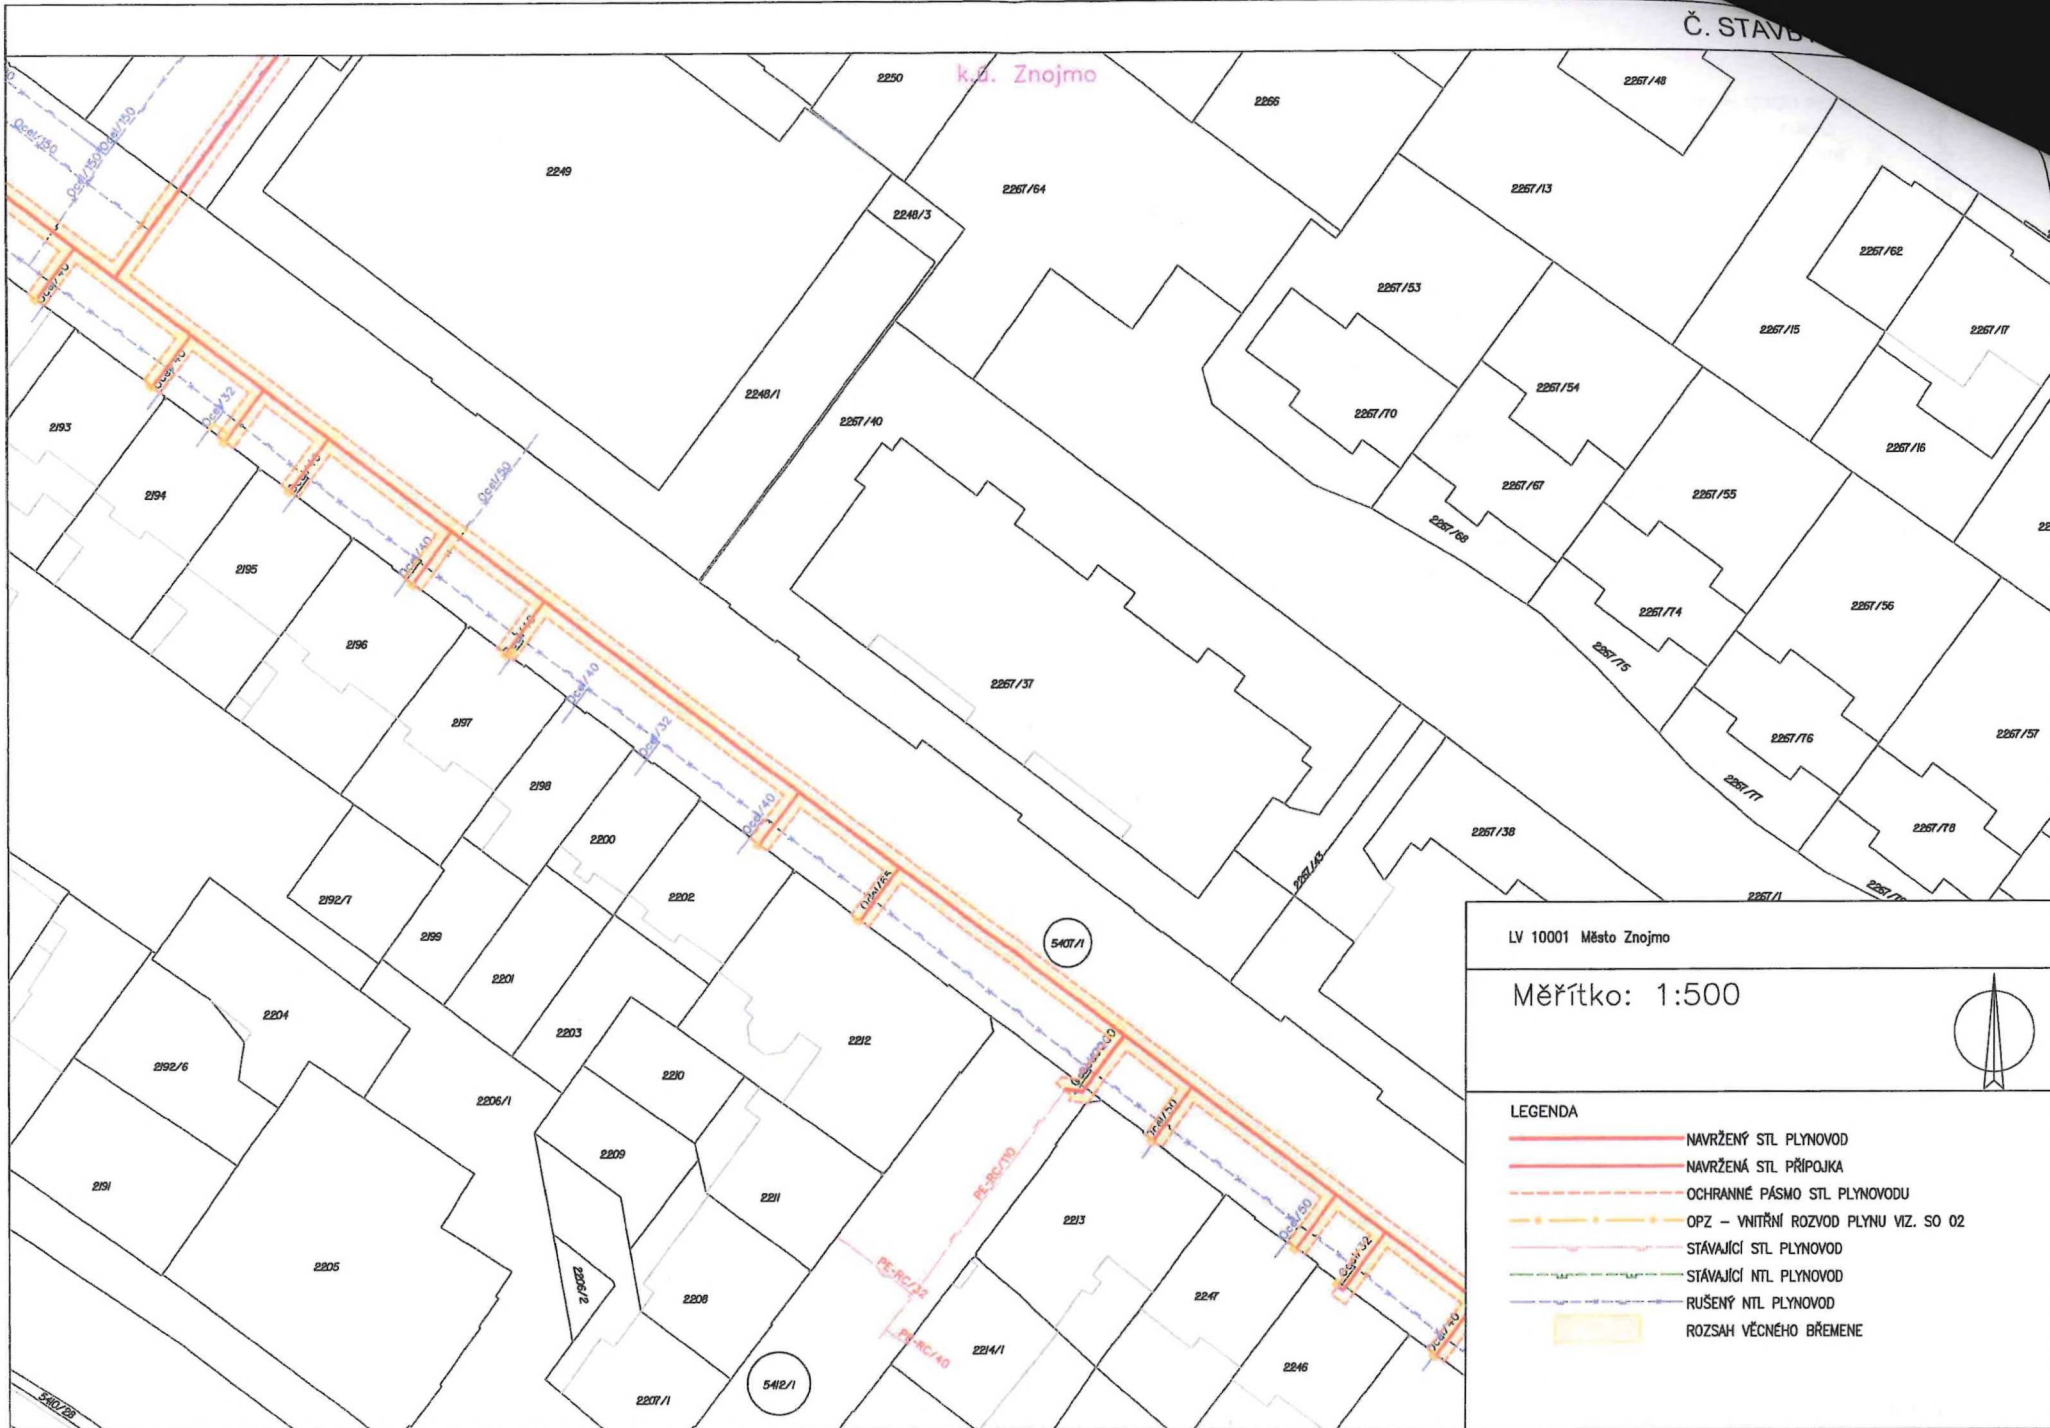


LV 10001 Město Znojmo

Měřítko: 1:500



LEGENDA

- NAVRŽENÝ STL PLYNOVOD
- NAVRŽENÁ STL PŘÍPOJKA
- OCHRANNÉ PÁSMO STL PLYNOVODU
- OPZ – VNITŘNÍ ROZVOD PLYNU VIZ. SO 02
- STÁVAJÍCÍ STL PLYNOVOD
- STÁVAJÍCÍ NTL PLYNOVOD
- RUŠENÝ NTL PLYNOVOD
- ROZSAH VĚCNEHO BŘEMENE

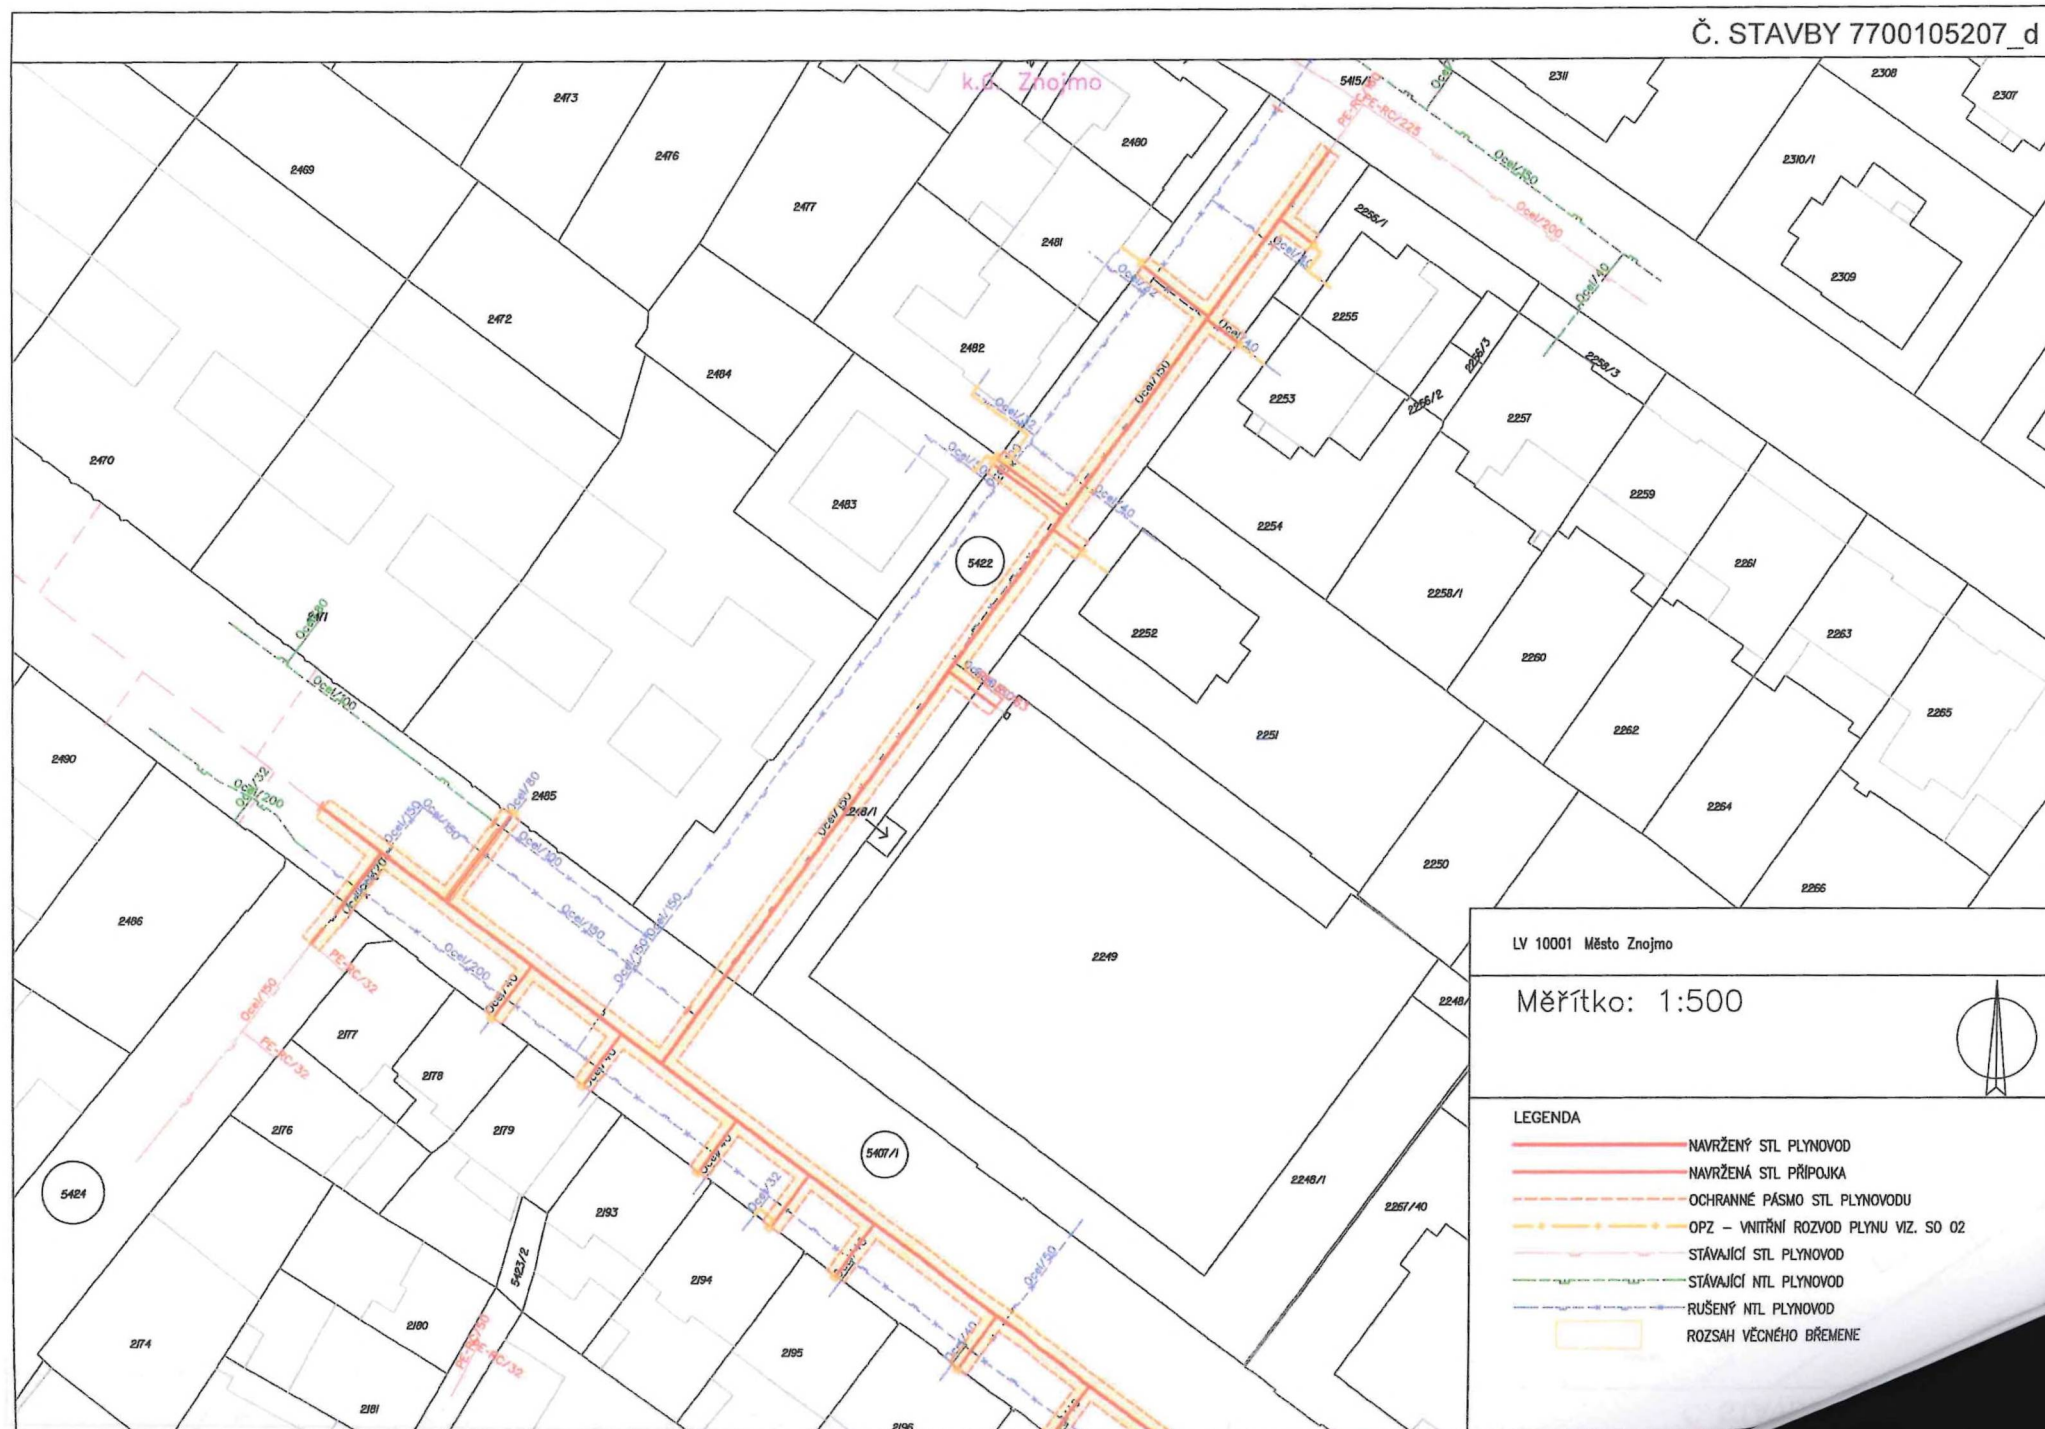

LV 10001 Město Znojmo

Měřítko: 1:500

LEGENDA

- NAVRŽENÝ STL PLYNOVOD
- NAVRŽENÁ STL PŘÍPOJKA
- - - OCHRANNÉ PÁSMO STL PLYNOVODU
- OPZ – VNITŘNÍ ROZVOD PLYNU VIZ. SO 02
- STÁVAJÍCÍ STL PLYNOVOD
- STÁVAJÍCÍ NTL PLYNOVOD
- RUŠENÝ NTL PLYNOVOD
- ROZSAH VĚCNÉHO BŘEMENE

Podmínky budoucího povinného k udělení souhlasu se stavbou:

- nejméně 30 dní před realizací požádá investor MěÚ Znojmo, odbor dopravy, ulice nám. Armády 8, o zvláštní užívání pozemních komunikací (výkop v místní komunikaci, v chodníku),
- nejméně 30 dní před realizací požádá investor MěÚ Znojmo, odbor majetkový, ulice Obroková 1/12, 669 02 Znojmo, o zábor veřejného prostranství (výkop ve veřejné zeleni),
- nejméně 30 dní před realizací požádá investor MěÚ Znojmo, odbor investic a technických, ulice Obroková 1/12, o zábor veřejného prostranství (výkop v účelové komunikaci),
- při záhozu rýhy budou dodrženy konstrukční vrstvy dle příslušné normy,
- dotčený jízdní pruh podélným výkopem, ulice Jarošova a U Domoviny, bude zapraven celoplošně z ACO v tl. 10 cm (obrusná vrstva) včetně ošetření spár asf. emulzí,
- dotčený jízdní pruh příčným výkopem bude zapraven nad výkopem z ACO v tl. 10 cm + 50 cm na každou stranu (obrusná vrstva) včetně ošetření spár,
- dotčený asfaltový povrch v komunikacích bočních ulicích Benjamina Kličky, Puškinova, Žižkovo náměstí (spodní a dolní část) bude zapraven celoplošně,
- křižovatka ulic U Domoviny a Palliardiho bude opravena celoplošně (obrusná vrstva) včetně ošetření spár asf. emulzí,
- chodník na rohu ul. Jarošova a Coufalova bude předlážděn celoplošně,
- chodník s povrchem zámkové dlažby dotčen příčným výkopem bude předlážděn v rozsahu výkopu + 50 cm na každou stranu,
- chodník s povrchem betonové dlažby 30x30 dotčen příčným výkopem bude předlážděn v rozsahu výkopu + 30 cm na každou stranu,
- před zahájením výkopových prací je nutné vytyčit veškeré podzemní inženýrské sítě v předpokládané trase výkopů a při jejich provádění je třeba dodržet vyjádření správců těchto sítí a ČSN 73 60 05,
- dodržet hloubku krytí kabelových vedení dle ČSN 73 6005/Z4,
- výkopové práce v kořeništi se provádí jen ručně,
- po řezání je nutno okamžitě zalít kořeniště,
- kořeny s více než 3 cm v průměru nesmí být ani přeříznuty, ani jinak poškozeny,
- přejíždění kořenů je povoleno jen na zvláštní povolení,
- pokud bude výkopem dotčen kořenový systém stromu, je nutné přivolat zástupce Městské zeleně Znojmo, příspěvkové organizace, Dobšická 11, 669 02, Znojmo,
- stromy v bezprostřední blízkosti stavebních prací budou chráněny před poškozením kmenů dle ČSN 83 9061,
- investor zajistí fotodokumentaci pozemních komunikací před a po realizaci a tu předá správci pozemních komunikací,
- pokud bude stavbou dotčené vodorovné dopravní značení, je nutné po ukončení stavebních prací toto vodorovné dopravní značení obnovit,
- pokud by to bylo možné, tak zachovat na ulici Jarošova průjezd,
- veřejná zeleň bude opravena dle vyjádření Městské zeleně Znojmo, příspěvkové organizace, Dobšická 11, Znojmo,
- přesný a předpokládaný rozsah služebnosti se dle přiloženého zákresu mohou lišit pouze nepodstatně,
- žadatel je povinen do 3 let ode dne schválení služebnosti předložit geometrický plán se zaměřením nebo písemně oznámit, že se stavba neuskutečnila.