

Město Český Brod (1/1)
IČO 00235334, DIČ CZ00235334
se sídlem náměstí Husovo 70
28201 Český Brod

zastoupena:
Mgr. Tomášem Klineckým, starostou města

(dále jen „**Budoucí povinná**“)

a

ČEZ Distribuce, a. s.
IČO 24729035, DIČ CZ24729035
se sídlem Děčín, Děčín IV-Podmokly, Teplická 874/8, PSČ 405 02
zapsaná v obchodním rejstříku vedeném u Krajského soudu v Ústí nad Labem, pod sp. zn. B 2145
zastoupena:

na základě jí udělené plné moci ze dne 27.02.2023, ev. číslo: PM - 068/2023 (která tvoří přílohu této smlouvy), zmocněncem spol. **MAŠEK ELEKTRO s.r.o.**, se sídlem Krusičany 74, PSČ 257 41, Týnec nad Sázavou, IČ: 27651584, DIČ:CZ27651584, zápisem v obchodním rejstříku vedeném Městským soudem v Praze, oddíl C, vložka 121666
(dále jen „**Budoucí oprávněná**“)

(společně dále též „**Smluvní strany**“),

uzavírají níže uvedeného dne, měsíce a roku tuto:

SMLOUVU O BUDOUCÍ SMLOUVĚ O ZŘÍZENÍ VĚCNÉHO BŘEMENE A DOHODU O UMÍSTĚNÍ STAVBY č. IV-12-6037554

(dále jen „**Smlouva**“)

podle ustanovení § 1785 a násl. a § 1257 a násl. zákona č. 89/2012 Sb., občanského zákoníku, v platném znění (dále jen „**Občanský zákoník**“), a podle ustanovení § 25 odst. 4 zákona č. 458/2000 Sb., o podmínkách podnikání a o výkonu státní správy v energetických odvětvích a o změně některých zákonů, v platném znění (dále jen „**Energetický zákon**“).

Článek I. Úvodní ustanovení

Budoucí oprávněná je provozovatelem distribuční soustavy (dále jen „**PDS**“) na území vymezeném licenci na distribuci elektřiny udělenou PDS Energetickým regulačním úřadem. Distribuční soustava je provozována ve veřejném zájmu. PDS má povinnost zajišťovat spolehlivé provozování, obnovu a rozvoj distribuční soustavy, přičemž pokud dochází k umístění zařízení distribuční soustavy na cizí nemovitost, je PDS povinen podle § 25 odst. 4 energetického zákona k této nemovitosti zřídit věcné břemeno a zajistit si právo provést stavbu dle příslušných ustanovení stavebního zákona.

Článek II.
Prohlášení o právním a faktickém stavu

1. Budoucí povinná prohlašuje, že je výlučným vlastníkem:

pozemků parc.č. 147, 300/2, 176 a 145/1, v k.ú. Štolmíř,

dále jen „**Dotčené nemovitosti**“.
2. Budoucí oprávněná je investorem stavby zařízení distribuční soustavy – Kabelové vedení nn, 2x Pilíř (kompaktní) a Zemnicí pásek (dále jen „**Zařízení distribuční soustavy**“), která se nachází nebo bude nacházet mj. na Dotčených nemovitostech.
3. Budoucí povinná prohlašuje, že není žádným způsobem omezena v právu zřídit k Dotčeným nemovitostem. Věcné břemeno podle této smlouvy, a že jí nejsou známy žádné faktické nebo právní vady Dotčených nemovitostí, kterými by byl znemožněn účel této smlouvy.

Článek III.
Předmět smlouvy

1. Smluvní strany se zavazují, že spolu za dále uvedených podmínek uzavřou vlastní smlouvu o zřízení věcného břemene (dále jen „**Vlastní smlouva**“), jejímž předmětem bude zřízení věcného břemene podle § 25 odst. 4 energetického zákona na dobu neurčitou. Obsahem věcného břemene bude právo Budoucí oprávněné umístit, provozovat, opravovat a udržovat Zařízení distribuční soustavy na Dotčených nemovitostech, provádět jeho obnovu, výměnu a modernizaci, a povinnost Budoucí povinné výkon těchto práv strpět (dále jen „**Věcné břemeno**“).
2. Předpokládaný rozsah omezení Dotčených nemovitostí Věcným břemenem činí 51 m² a je vyznačený v situačním snímku tvořícím přílohu č. 1 této smlouvy.
3. Budoucí oprávněná se zavazuje po dokončení stavby Zařízení distribuční soustavy vyhotovit geometrický plán pro vyznačení rozsahu Věcného břemene, vyhotovit Vlastní smlouvu a zaslat Budoucí povinné písemnou výzvu k uzavření Vlastní smlouvy, jejíž přílohou bude Vlastní smlouva a geometrický plán.
4. Budoucí oprávněná se zavazuje zaslat výzvu dle odstavce 3. této smlouvy Budoucí povinné ve lhůtě do 6 kalendářních měsíců od kolaudace Zařízení distribuční soustavy (popř. od jeho uvedení do provozu), nejpozději však do 3 let od uzavření této smlouvy. Budoucí povinná se zavazuje Vlastní smlouvu uzavřít a opatřit ověřeným podpisem nejpozději do 60 dnů ode dne doručení výzvy.
5. Do doby uzavření Vlastní smlouvy jsou Smluvní strany vázány obsahem této Smlouvy a zavazují se, že neučiní žádné právní ani jiné kroky, které by vedly ke zmaření jejího účelu.
6. Smluvní strany se dohodly, že za omezení vlastnického práva Budoucí povinné v důsledku výstavby Zařízení distribuční soustavy a zřízení Věcného břemene bude Budoucí povinné na základě Vlastní smlouvy vyplacena jednorázová náhrada ve výši **32100,- Kč**. K této částce bude připočtena daň z přidané hodnoty dle zákonné sazby platné ke dni uskutečnění platby. V případě, že dojde ke změně rozsahu věcného břemene uvedeného v článku III. odst. 2 této smlouvy o $\pm 5\%$, přepočítá se jednorázová náhrada za zřízení věcného břemene úměrně změně rozsahu v přepočtu na m². Jednorázová náhrada bude vyplacena Budoucí povinné po provedení vkladu Věcného břemene do katastru nemovitostí za podmínek stanovených Vlastní smlouvou.

Článek IV.

Podmínky pro provedení stavby

1. Budoucí povinná uděluje Budoucí oprávněné souhlas s provedením stavby Zařízení distribuční soustavy na Dotčených nemovitostech v rozsahu dle čl. III. odst. 2 této smlouvy, a to i prostřednictvím třetích osob. Budoucí povinná se zavazuje umožnit v nezbytném rozsahu Budoucí oprávněné a jí pověřeným třetím osobám přístup a příjezd na Dotčené nemovitosti a realizaci stavby. Práce na dotčených nemovitostech budou spočívat zejména v:
 - Kabelové vedení nn
 - 2x Pilíř (kompaktní)
 - Zemní pás
2. Budoucí oprávněná se zavazuje v průběhu výstavby co nejvíce šetřit práv Budoucí povinné. Po skončení prací je Budoucí oprávněná povinna uvést Dotčené nemovitosti do předchozího stavu. Pokud Budoucí povinné v důsledku výkonu práv Budoucí oprávněné vznikne újma na majetku, má právo na přiměřenou jednorázovou náhradu.

Článek V.

Ostatní ujednání

1. Budoucí povinná se pro případ převodu vlastnického práva k Dotčeným nemovitostem smluvně zavazuje převést na nabyvatele Dotčených nemovitostí zároveň práva a povinnosti vyplývající z této smlouvy, a to formou postoupení smlouvy dle § 1895 a násl. občanského zákoníku, k čemuž Budoucí oprávněná tímto uděluje svůj předchozí souhlas.
2. Veškeré náklady spojené s vyhotovením této a Vlastní smlouvy, geometrického plánu a podáním návrhu na vklad do katastru nemovitostí se zavazuje uhradit Budoucí oprávněná.

Článek VI.

Závěrečná ustanovení

1. Jakékoli změny či doplnění textu tohoto návrhu smlouvy ze strany Budoucí povinné budou považovány za nový návrh smlouvy a k uzavření smlouvy dojde teprve akceptací takto upraveného návrhu Budoucí oprávněnou. Totéž platí pro uzavírání dodatků k této smlouvě.
2. Tuto smlouvu lze měnit nebo doplňovat pouze písemně, formou číslovaných dodatků, jiná forma se vylučuje. Písemná forma je nezbytná i pro právní jednání směřující ke zrušení smlouvy.
3. Tato smlouva zaniká, pokud Budoucí oprávněná upustí od záměru vybudovat Zařízení distribuční soustavy na Dotčených nemovitostech nebo pokud v rámci realizace stavby nedojde k umístění Zařízení distribuční soustavy na Dotčených nemovitostech. V takovém případě se Budoucí oprávněná zavazuje tuto skutečnost Budoucí povinné oznámit.
4. Tato smlouva je vyhotovena ve 3 stejnopisech, z nichž 1 stejnopis obdrží každá ze stran této smlouvy.
5. Smluvní strany berou na vědomí, že tato smlouva bude uveřejněna v registru smluv podle zákona č. 340/2015 Sb., o zvláštních podmínkách účinnosti některých smluv, uveřejňování těchto smluv a o registru smluv (zákon o registru smluv), ve znění pozdějších předpisů. Uveřejnění této smlouvy jakož i anonymizaci osobních údajů a dalších ustanovení, která uveřejnění v registru smluv nepodléhají, zajistí Budoucí oprávněná.

Smluvní strany se zavazují, že při uzavření smlouvy si vzájemně písemně odsouhlasí rozsah anonymizace smlouvy v souladu se zákonem o registru smluv.

Smlouva nabývá platnosti dnem uzavření a účinnosti dnem jejího uveřejnění v registru smluv v souladu se zákonem o registru smluv.


6. Záměr zřídit Věcné břemeno k Dotčeným nemovitostem byl schválen usnesením č. 151/2025-R, ze dne 31.3.2025.

7. Součástí této smlouvy je následující příloha:

Příloha č. 1 – Situační snímek se zákresem předpokládaného rozsahu Věcného břemene s podpisy vlastníků/spoluvlastníků

Příloha č. 2 – výpočet náhrady aplikací ebremena

Příloha č. 3 – plná moc

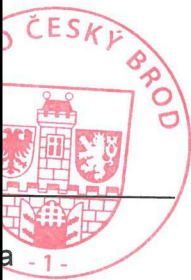

Bu

ELEKTRO s.r.o.
4
ec nad Sázavou
584
51584

zas

Ing

Da

s.r.o.

Doložka dle § 41

potvrzuje se, že podmínky podmiňující platnost tohoto právního úkonu obce p
č. 128/2000 Sb., o obcích, ve z
předpisů, jsou splněny.

Usnesení č. 151/2025-R Datu

Datum 4.4.2025

Podp

Ocenění práv odpovídajících zřízení věcného břemene

na cizích nemovitostech pro stavbu zařízení distribuční soustavy elektrické energie, její zřízení a provozování v souladu s ustanovením § 25 zákona č.458/2000 Sb. (Energetický zákon) metodou výnosovou, to je výpočet simulovaného nájemného na nemovitostech dotčených stavbou.

Název akce: **KO-Český Brod,Štolmíř, č.parc. 176**

Katastrální území: **Štolmíř**

Číslo projektu: **IV-12-6037554**

Kód katastrálního území: **622818**

Kraj: **Středočeský kraj**

Číslo LV: **10001**

Okres: **Kolín**

Pozemek (PČ): **300/2**

Údaje zadal: **Vít Hamřík**

Podle stavu ke dni: **24. 1. 2025**

Oceňování nemovitosti je prováděno v souladu se zákonem č. 151/1997 Sb. v platném znění a prováděcí vyhlášky Ministerstva financí České republiky č. 441/2013 Sb. v platném znění (vyhláška č. 370/2024 Sb. - dále jen OV).

Způsob výpočtu: Zjednodušené ocenění věcného břemene (§39b)

Znaky $O_1 - O_6$ (§ 3 OV)

	Pásmo	Hodnota
O_1 Velikost obce: Nad 5000 obyvatel	I	0,85
O_2 Hospodářsko-správní význam obce: Obce s počtem obyvatel nad 5 tisíc a všechny obce v okrese Praha-východ, Praha-západ a k.ú. lázeňských míst typu D	III	0,85
O_3 Poloha obce: Obec vzdálená od hranice zast. území města Prahy nebo Brna v nejkratším vymezeném úseku silnice do 20 km včetně	III	1,02
O_4 Technická infrastruktura v obci: Elektřina, vodovod, kanalizace a plyn	I	1,00
O_5 Dopravní obslužnost obce: Městská hromadná doprava	I	1,00
O_6 Občanská vybavenost v obci: Komplexní vybavenost (obchod, služby, zdravotnické zařízení, škola, pošta, bankovní (peněžní) služby, sportovní a kulturní zařízení aj.)	I	1,00

Základní cena výchozí (ZC_v):	=	4115,00 Kč/m ²
Koeficient $O_1 - O_6$ (O):	*	0,737
Základní cena ($ZC = ZC_v * O$):	=	3032,76 Kč/m ²
Diferenciační konstanta (D_k): Podzemní vedení - Elektrická vedení do 110 kV včetně	=	2,00
Roční užitek ($ru_z = ZC * 0,015 * D_k$):	=	90,98 Kč
Délka vedení věcného břemene (d):	*	9,00 m
Koeficient míry užitku a omezení vlastníka: Vložení do komunikace, protlak 0,5 m až 1 m včetně	*	12,00
Cena věcného břemene (CB_n):	=	9826 Kč
Bonus 20 % pro první nabídku:	+	1965 Kč

Celková vypočtená jednorázová náhrada: 11791 Kč

Ocenění práv odpovídajících zřízení věcného břemene

na cizích nemovitostech pro stavbu zařízení distribuční soustavy elektrické energie, její zřízení a provozování v souladu s ustanovením § 25 zákona č. 458/2000 Sb. (Energetický zákon) metodou výnosovou, to je výpočet simulovaného nájemného na nemovitostech dotčených stavbou.

Název akce: **KO-Český Brod, Štolmíř, č.parc. 176**

Katastrální území: **Štolmíř**

Číslo projektu: **IV-12-6037554**

Kód katastrálního území: **622818**

Kraj: **Středočeský kraj**

Číslo LV: **10001**

Okres: **Kolín**

Pozemek (PČ): **147**

Údaje zadal: **Vít Hamřík**

Podle stavu ke dni: **24. 1. 2025**

Oceňování nemovitosti je prováděno v souladu se zákonem č. 151/1997 Sb. v platném znění a prováděcí vyhlášky Ministerstva financí České republiky č. 441/2013 Sb. v platném znění (vyhláška č. 370/2024 Sb. - dále jen OV).

Způsob výpočtu: Zjednodušené ocenění věcného břemene (§39b)

Znaky $O_1 - O_6$ (§ 3 OV)

	Pásmo	Hodnota
O_1 Velikost obce: Nad 5000 obyvatel	I	0,85
O_2 Hospodářsko-správní význam obce: Obce s počtem obyvatel nad 5 tisíc a všechny obce v okrese Praha-východ, Praha-západ a k.ú. lázeňských míst typu D	III	0,85
O_3 Poloha obce: Obec vzdálená od hranice zast. území města Prahy nebo Brna v nejkratším vymezeném úseku silnice do 20 km včetně	III	1,02
O_4 Technická infrastruktura v obci: Elektřina, vodovod, kanalizace a plyn	I	1,00
O_5 Dopravní obslužnost obce: Městská hromadná doprava	I	1,00
O_6 Občanská vybavenost v obci: Komplexní vybavenost (obchod, služby, zdravotnické zařízení, škola, pošta, bankovní (peněžní) služby, sportovní a kulturní zařízení aj.)	I	1,00

Základní cena výchozí (ZC_v):	=	4115,00 Kč/m ²
Koeficient $O_1 - O_6$ (O):	*	0,737
Základní cena ($ZC = ZC_v * O$):	=	3032,76 Kč/m ²
Diferenční konstanta (D_k): Podzemní vedení - Elektrická vedení do 110 kV včetně	=	2,00
Roční užitek ($ru_z = ZC * 0,015 * D_k$):	=	90,98 Kč
Délka vedení věcného břemene (d):	*	88,00 m
Koeficient míry užítu a omezení vlastníka: Vložení do pomocného silničního pozemku 0,5 m až 1 m včetně	*	2,00
Cena věcného břemene (CB_n):	=	16012 Kč
Bonus 20 % pro první nabídku:	+	3203 Kč

Celková vypočtená jednorázová náhrada:

19215 Kč

Ocenění práv odpovídajících zřízení věcného břemene

na cizích nemovitostech pro stavbu zařízení distribuční soustavu elektrické energie, její zřízení a provozování v souladu s ustanovením § 25 zákona č. 458/2000 Sb. (Energetický zákon) metodou výnosovou, to je výpočet simulovaného nájemného na nemovitostech dotčených stavbou.

Název akce: **KO-Český Brod, Štolmíř, č.parc. 176**

Katastrální území: **Štolmíř**

Číslo projektu: **IV-12-6037554**

Kód katastrálního území: **622818**

Kraj: **Středočeský kraj**

Číslo LV: **10001**

Okres: **Kolín**

Pozemek (PČ): **145/1**

Údaje zadal: **Vít Hamřík**

Podle stavu ke dni: **24. 1. 2025**

Oceňování nemovitosti je prováděno v souladu se zákonem č. 151/1997 Sb. v platném znění a prováděcí vyhlášky Ministerstva financí České republiky č. 441/2013 Sb. v platném znění (vyhláška č. 370/2024 Sb. - dále jen OV).

Způsob výpočtu: Zjednodušené ocenění věcného břemene (§39b)

Znaky $O_1 - O_6$ (§ 3 OV)		Pásma	Hodnota
O_1	Velikost obce: Nad 5000 obyvatel	I	0,85
O_2	Hospodářsko-správní význam obce: Obce s počtem obyvatel nad 5 tisíc a všechny obce v okrese Praha-východ, Praha-západ a k.ú. lázeňských míst typu D	III	0,85
O_3	Poloha obce: Obec vzdálená od hranice zast. území města Prahy nebo Brna v nejkratším vymezeném úseku silnice do 20 km včetně	III	1,02
O_4	Technická infrastruktura v obci: Elektřina, vodovod, kanalizace a plyn	I	1,00
O_5	Dopravní obslužnost obce: Městská hromadná doprava	I	1,00
O_6	Občanská vybavenost v obci: Komplexní vybavenost (obchod, služby, zdravotnické zařízení, škola, pošta, bankovní (peněžní) služby, sportovní a kulturní zařízení aj.)	I	1,00
Základní cena výchozí (ZC_v):		=	4115,00 Kč/m ²
Koeficient $O_1 - O_6$ (O):		*	0,737
Základní cena ($ZC = ZC_v * O$):		=	3032,76 Kč/m ²
Diferenciační konstanta (D_k): Podzemní vedení - Elektrická vedení do 110 kV včetně		=	2,00
Roční užitek ($ru_z = ZC * 0,015 * D_k$):		=	90,98 Kč
Délka vedení věcného břemene (d):		*	2,00 m
Koeficient míry užítu a omezení vlastníka: Vložení do pomocného silničního pozemku 0,5 m až 1 m včetně		*	2,00
Cena věcného břemene (CB_n):		=	364 Kč
Bonus 20 % pro první nabídku:		+	73 Kč
Celková vypočtená jednorázová náhrada:			437 Kč

Ocenění práv odpovídajících zřízení věcného břemene

na cizích nemovitostech pro stavbu zařízení distribuční soustavy elektrické energie, její zřízení a provozování v souladu s ustanovením § 25 zákona č.458/2000 Sb. (Energetický zákon) metodou výnosovou, to je výpočet simulovaného nájemného na nemovitostech dotčených stavbou.

Název akce: **KO-Český Brod,Štolmíř, č.parc. 176**

Katastrální území: **Štolmíř**

Číslo projektu: **IV-12-6037554**

Kód katastrálního území: **622818**

Kraj: **Středočeský kraj**

Číslo LV: **10001**

Okres: **Kolín**

Pozemek (PČ): **176**

Údaje zadal: **Vít Hamřík**

Podle stavu ke dni: **24. 1. 2025**

Oceňování nemovitosti je prováděno v souladu se zákonem č. 151/1997 Sb. v platném znění a prováděcí vyhlášky Ministerstva financí České republiky č. 441/2013 Sb. v platném znění (vyhláška č. 370/2024 Sb. - dále jen OV).


Způsob výpočtu: Zjednodušené ocenění věcného břemene (§39b)

Znaky $O_1 - O_6$ (§ 3 OV)

	Pásmo	Hodnota
O_1 Velikost obce: Nad 5000 obyvatel	I	0,85
O_2 Hospodářsko-správní význam obce: Obce s počtem obyvatel nad 5 tisíc a všechny obce v okrese Praha-východ, Praha-západ a k.ú. lázeňských míst typu D	III	0,85
O_3 Poloha obce: Obec vzdálená od hranice zast. území města Prahy nebo Brna v nejkratším vymezeném úseku silnice do 20 km včetně	III	1,02
O_4 Technická infrastruktura v obci: Elektřina, vodovod, kanalizace a plyn	I	1,00
O_5 Dopravní obslužnost obce: Městská hromadná doprava	I	1,00
O_6 Občanská vybavenost v obci: Komplexní vybavenost (obchod, služby, zdravotnické zařízení, škola, pošta, bankovní (peněžní) služby, sportovní a kulturní zařízení aj.)	I	1,00

Základní cena výchozí (ZC_v):	=	4115,00 Kč/m ²
Koeficient $O_1 - O_6$ (O):	*	0,737
Základní cena ($ZC = ZC_v * O$):	=	3032,76 Kč/m ²
Diferenční konstanta (D_k): Podzemní vedení - Elektrická vedení do 110 kV včetně	=	2,00
Roční užitek ($ru_z = ZC * 0,015 * D_k$):	=	90,98 Kč
Délka vedení věcného břemene (d):	*	2,00 m
Koeficient míry užítu a omezení vlastníka: Vložení do pomocného silničního pozemku 0,5 m až 1 m včetně	*	2,00
Cena věcného břemene (CB_n):	=	364 Kč
Bonus 20 % pro první nabídku:	+	73 Kč

Celková vypočtená jednorázová náhrada: **437 Kč**

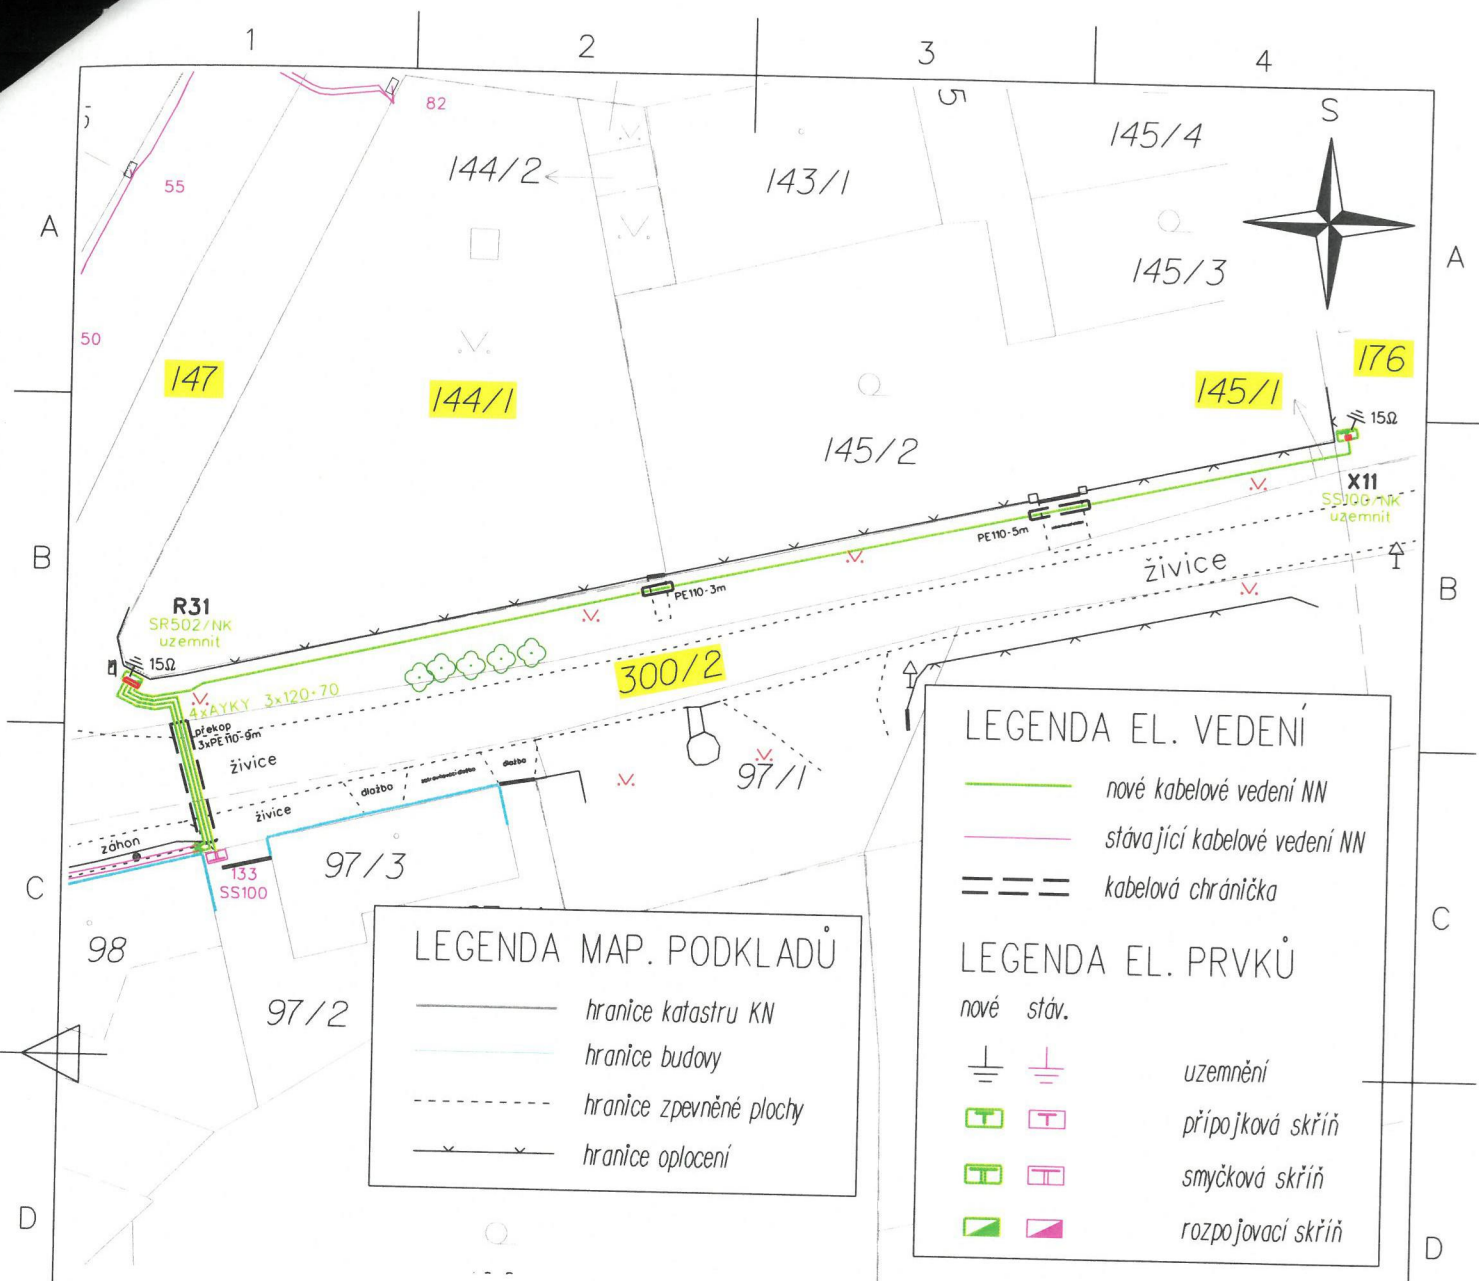

LEGENDA MAP. PODKLADŮ

- hranice katastru KN
- hranice budovy
- - - hranice zpevněné plochy
- - - hranice oplocení

LEGENDA EL. VEDENÍ

- nové kabelové vedení NN
- stávající kabelové vedení NN
- === kabelová chránička

LEGENDA EL. PRVKŮ

- | nové | stáv. | |
|------|-------|-------------------|
| ⏏ | ⏏ | uzemnění |
| ⏏ | ⏏ | přípojková skříň |
| ⏏ | ⏏ | smyčková skříň |
| ⏏ | ⏏ | rozpojovací skříň |

Jako vlastník (spoluvlastník) pozemků č. parc. 147, 176, 300/2, 145/1, 144/1, LV 10001, k. ú. Štolmíř souhlasím s umístěním stavby na pozemcích dle předložené situace.

Město Český Brod, náměstí Husovo 70, 28201 Český Brod

datum:

MAŠEK ELEKTRO s.r.o.

SOSNÍ 200/32
373 73 LIŠOV
IČ: 276 51 584
TEL. 722 043 12

Kraj: Středočeský kraj

Okres: Kolín

Název stavby:

KO-ČESKÝ BROD, ŠTOLMÍŘ,
Č. PARC. 176

Obsah:

SOUHLAS SE STAVEBNÍM ZÁMĚREM

Objednatel:
ČEZ Distribuce, a.s.,
Teplická 874/8
405 02 Děčín IV-Podmokly

Investor:
ČEZ Distribuce, a.s.,
Teplická 874/8
405 02 Děčín IV-Podmokly

Stavební úřad: Český Brod

Stupeň dokumentace: DÚS

Měřítko: 1:500

Datum: 12/2024

Číslo zakázky: IV-12-6037554

Číslo výkresu: S1