 


ZMĚNOVÝ LIST: Změna skladby střechy		číslo ZL: ZL 01-1
Název akce:	„Rekonstrukce střechy na budově JIC – INTECH 2“	
Objednatel:	Jihomoravský kraj, Žerotínovo nám. 449/3, 601 82 Brno	
Zhotovitel:	SEADON s.r.o., se sídlem Rovniny 1116/45, 748 01 Hlučín, IČO: 28601505	
Změnový list vystavil:	Zástupce GD	
Datum:	17.04.2025	
Tento změnový list popisuje uvažovanou změnu rozsahu díla a je podkladem pro sjednání změny díla formou Dodatku smlouvy o dílo, který podléhá schválení volenými orgány Jihomoravského kraje. Zhotovitel tyto práce provede v souladu s ustanovením smlouvy o dílo ze dne 28.11.2024. <u>Původní řešení dle smluvní dokumentace:</u> Projektová dokumentace pro provedení navrhovala skladu střešního pláště: Rozchodníková rohož S5 40mm Substrát střešní extenzivní 60mm Textilie, Nopová fólie Textilie, Hydroizolační fólie, Textilie Polyuretanové lepidlo, Tepelná izolace EPS 150 s uzavřenou povrchovou strukturou Polyuretanové lepidlo, Tepelná izolace 150 Polyuretanové lepidlo, Spádové klíny (tepelná izolace) Parozábrana, přípravný nátěr Stávající ŽB kce Neřešena tepelná izolace pod výparníkem. <u>Nové řešení:</u> Součástí nového řešení je aqua deska, která umožňuje větší absorpci vody a tím lepší podmínky pro růst vegetace. Nová skladba střešního pláště: Rozchodníková rohož 30mm Substrát střešní extenzivní 30mm Aquadeska FLORA 50mm Textilie Hydroizolační fólie, Textilie Polyuretanové lepidlo, Tepelná izolace EPS 150 s uzavřenou povrchovou strukturou Polyuretanové lepidlo, Tepelná izolace 150 Polyuretanové lepidlo, Spádové klíny (tepelná izolace) Parozábrana, přípravný nátěr Stávající ŽB kce Navýšení tepelné izolace bude provedeno i pod výparníkem, se kterým bude z důvodu instalace tepelné izolace manipulováno (výparník musí být vypuštěn a znovu napuštěn). <u>Zdůvodnění změny:</u> Nové řešení zlepšuje retenci vody (nasákavá aqua deska, snižuje prorůstání plevelu (snížení vrstvy substrátu) a snižuje zatížení stávající konstrukce (nižší vrstva substrátu). Tepelné a hydroizolační vlastnosti střechy se nemění. <u>Vazba na zákon č. 134/2016 Zákon o zadávání veřejných zakázek</u> - Odstavec 4, § 222 - Jedná se o změnu nutnou ke zdárnému dokončení díla.		
Výsledná cena změny bez DPH:		Požadavek na změnu lhůty dokončení díla:
0 Kč		<u>NE</u>
Veškeré práce budou splňovat podmínky smlouvy o dílo a budou provedeny ve stejné úrovni co do jakosti materiálů, provedení apod. tak, jak požaduje nebo předpokládá Dokumentace zakázky pro celé dílo.		

Vyjádření zhotovitele:	Vyjádření technického dozoru investora (TDI):
Souhlasím: Vilém Hluchník, SEADON, s.r.o. Datum:  <i>(jméno, příjmení, podpis)</i>	Souhlasím: Radek Filák, INVESTINŽENÝRING a.s. Datum:  <i>(jméno, příjmení, podpis)</i>
Vyjádření AD:	Vyjádření objednatele:
Souhlasím: Radek Filák, INVESTINŽENÝRING a.s. Datum:  <i>(jméno, příjmení, podpis)</i>	Souhlasím: Ing. Alena Havlíčková (Krajský úřadu Jihomoravského kraje) Datum:  <i>(jméno, příjmení, podpis)</i>
Přílohy: 1. Rozpočet Změnového listu 2. Detail skladby - původní 3. Detail skladby - nový	

Méněpráce

Pol. č.	Kód	Popis	MJ	Množství dle PD	Množství skutečné	Rozdíl	J.cena [CZK]	Cena celkem [CZK]	Cenová soustava
Objekt: Budova 2 JIC - INTECH									
38	289001VD	Profilovaná fólie s perforací, drenážní, T20 Garden 1000g/m2	m2	632,640	0,000	-632,640	277,62	-175 633,52	SOD
59	10371520	Substrát střešní extenzivní 60 mm	m3	28,480	14,240	-14,240	4 800,00	-68 352,00	SOD
37	451971112R00	Položení vrstvy z geotextilie 200g/m2	m2	591,250	0,000	-591,250	51,36	-30 366,60	SOD
Mezisoučet								-274 352,12	

Méněpráce celkem

-274 352,12

Vícepráce

Pol. č.	Kód	Popis	MJ	Množství dle PD	Množství skutečné	Rozdíl	J.cena [CZK]	Cena celkem [CZK]	Cenová soustava
Objekt: Budova 2 JIC - INTECH									
2		Aquadeska ISOVER FLORA	m2	0,000	632,640	632,640	310,16	196 221,08	Individuální ceník
3	713100190RA0	Izolace tepelné volně položené	m2	0,000	632,640	632,640	123,50	78 131,04	RTS
0				0,000	0,000	0,000	0,00	0,00	
Mezisoučet								274 352,12	

Vícepráce celkem

274 352,12

Rozdíl = 0,00 Kč

Absolutní hodnota = 548 704,23 Kč

Pozn č.1 - Uvedené ceny jsou bez DPH

Datum: 17.04.2025

Detail skladby

S1



- Rozchodníková rohož S5
- Substrát střešní extenzivní
- Textilie
- Nopová fólie
- Textilie
- Fólie
- Textilie
- Tepelná izolace EPS s uzavřenou povrchovou strukturou 150kPa
- Polyuretanové lepidlo
- Tepelná izolace EPS 150
- Polyuretanové lepidlo
- Tepelná izolace EPS 150-SPÁDOVÉ KLÍNY
- Polyuretanové lepidlo
- Parozábrana
- Přípravný nátěr
- Těžká nosná konstrukce střechy

Legenda:

- Stávající kce/povrchy
- Nově řešené kce/povrchy

Legenda materiálů:

- Rozchodníková rohož S5
- Substrát střešní extenzivní
- Spádový klín z EPS izolace
- Tepelná izolace EPS 150
- Tepelná izolace EPS
S uzavřenou povrchovou strukturou 150 kPa
- Železobeton

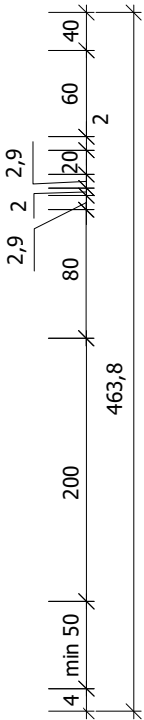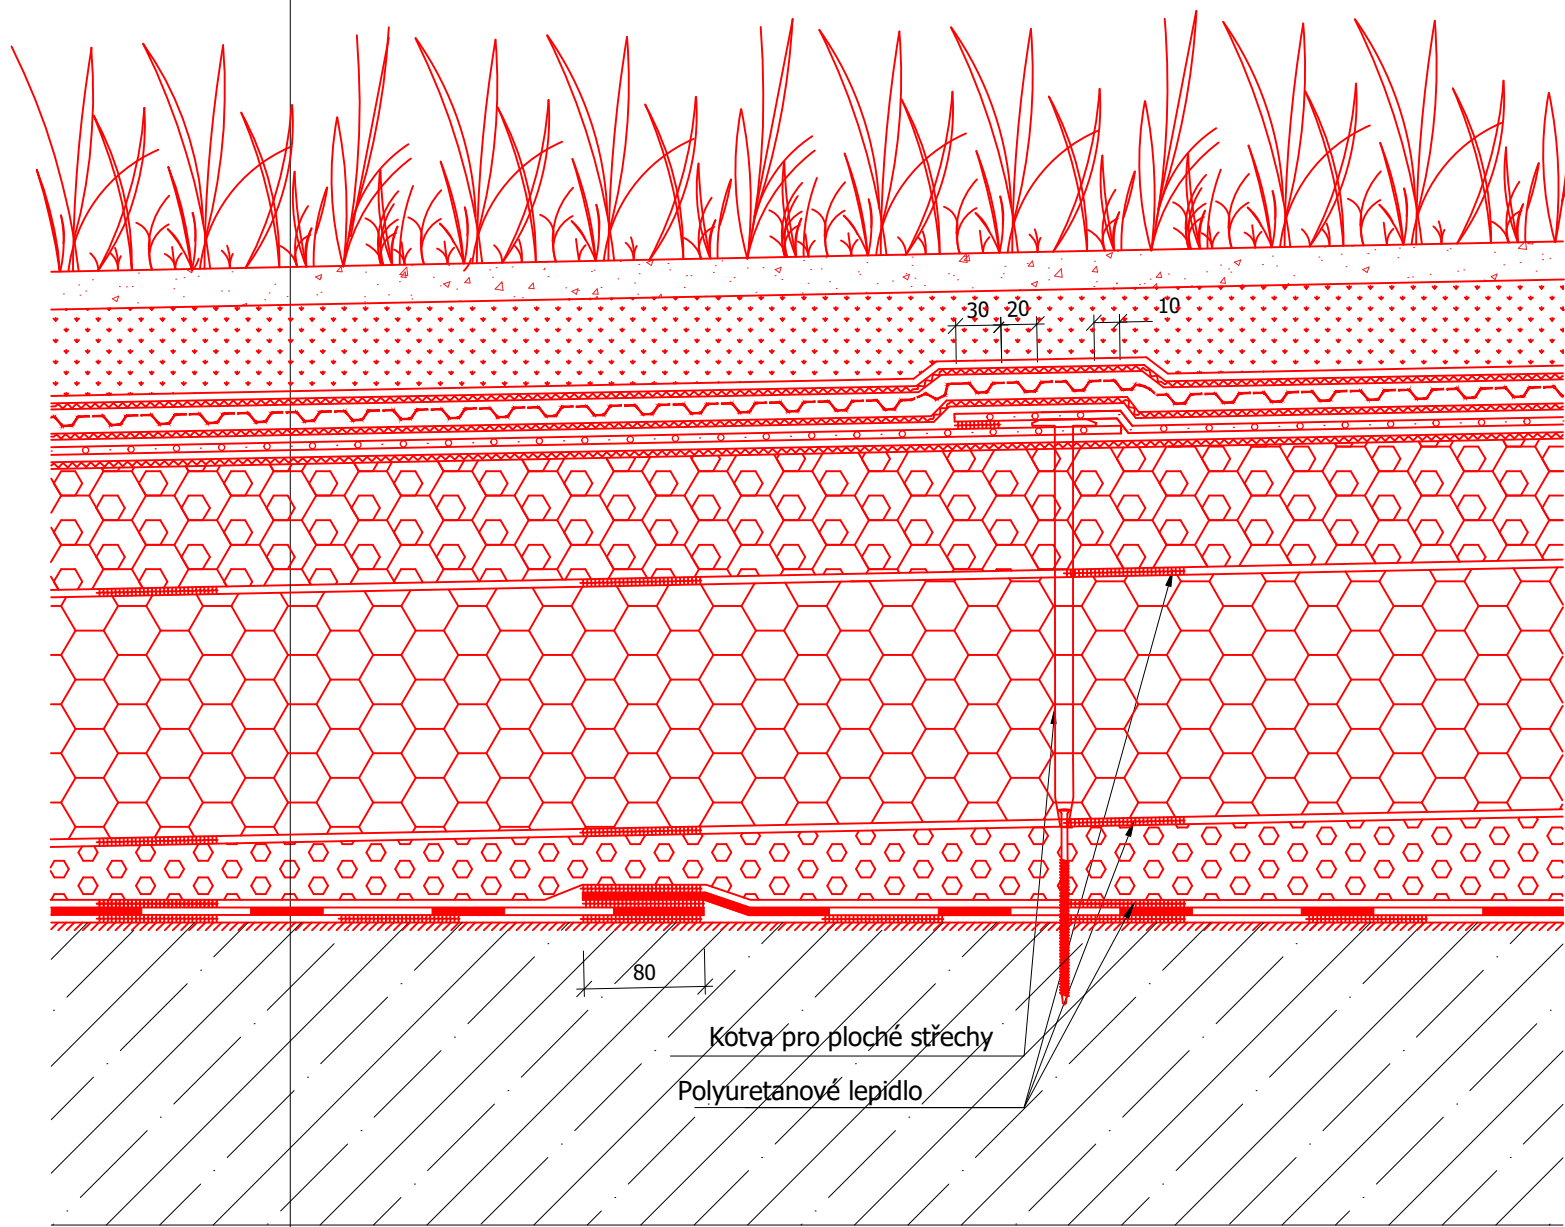

zodpovědný projektant	Ing. Michal Garláthy
hlavní projektant	Ing. Miloš Červený
vypracoval	Sabina Ševčíková
investor	Jihomoravský kraj Žerotínovo nám. 449/3, 601 28 Brno
místo stavby	U Vodárny 3032/2a, Královo Pole, 616 00 Brno Katastrální území Královo Pole Parcela 4767/464



VS-ingline, s.r.o.
Družstevní 369
664 43 Želešice

číslo paré _____

0,000-294,800 m n.m. B.p.V.

název zakázky

Rekonstrukce střechy na budově JIC-
INTECH 2

část projektové dokumentace

A - Stavební část

objektůž objektu SO / IO / PS

SO01 - Objekt INTECH 2

název výkresu

Detail skladby

stupeň zpracování

revize

měřítko

DPS

00

1:5

formát

datum

číslo výkresu

3xA4


08/2023

D.005

Detail skladby

S1

- Rozchodníková rohož S5
- Substrát střešní extenzivní
- Aquadeska FLORA tl.50mm
- Geotextilie 300g/m
- PVC folie
- Separáční vrstva
- Tepelná izolace EPS s uzavřenou povrchovou strukturou 150kPa
- Polyuretanové lepidlo
- Tepelná izolace EPS 150
- Polyuretanové lepidlo
- Tepelná izolace EPS 150-SPÁDOVÉ KLÍNY
- Polyuretanové lepidlo
- Parozábrana
- Přípravný nátěr
- Těžká nosná konstrukce střechy

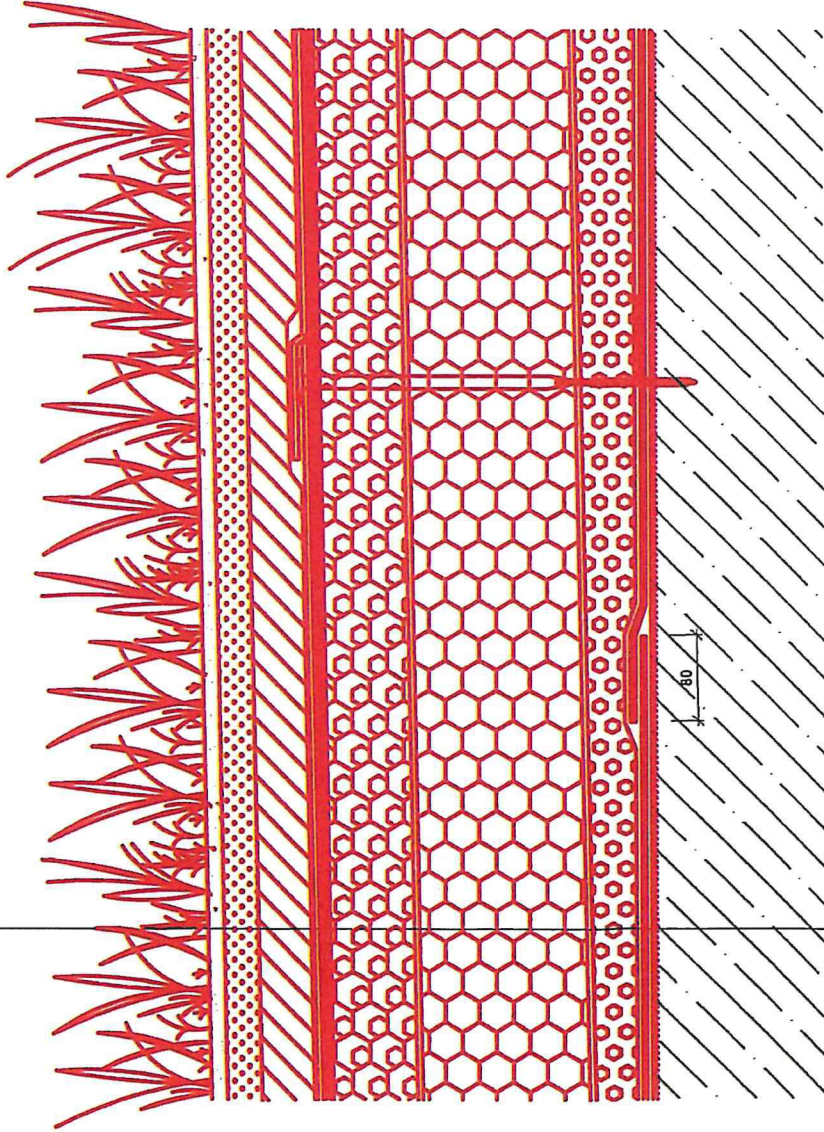

Legenda:



Stávající kce/povrchy



Nově řešené kce/povrchy

Legenda materiálů:



Rozchodníková rohož S5



Substrát střešní extenzivní



Spádový klín z EPS izolace



Tepelná izolace EPS 150



Tepelná izolace EPS



S uzavřenou povrchovou strukturou 150 kPa



Železobeton



Aquadeska FLORA tl.50mm

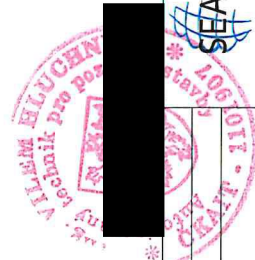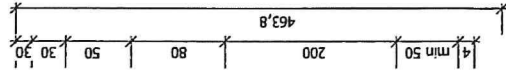

autorizovaná osoba		Ing. Věra Hlučnická				Roviny 45/1116, 748 01 Hlučín, Tel: 595 044 507, Email: seadon@seadon.cz	
investor		Jihomoravský kraj					
místo stavby		Brno					
akce			Rekonstrukce střechy na budově JIC-INTECH 2				
			datum: 04/2025				
			stupeň:				
obsah výkresu			měřítko				
			číslo výkresu		číslo paré		
DETAIL SKLADBY - změna			D.005				