

Změnový list č. 2 ze dne 29.05.2025

Název stavby:	SPZ JOSEPH – oprava propadlých překopů - křižovatky		
Číslo smluvního vztahu:	114/2/2024		
Objednatel: Statutární město Most Radniční 1/2, 434 69 Most	Zhotovitel: Technické služby města Mostu a.s. Dělnická č. p. 164, Velebudice, 43401 Most 1		
Na základě oznámení zhotovitele o skutečnostech, které vyžadují provést změnu smluvní dokumentace ve smyslu bodu 5.8/5.9 smlouvy o dílo. Změna se týká technického řešení díla s dopadem na jeho smluvní cenu.			
<u>Původní řešení dle smluvní dokumentace:</u> Dle smlouvy o dílo, technické dokumentace a smluvního výkazu výměr.			
<u>Nové řešení:</u> Frézování asfaltového souvrství, následná pokládka asfaltové vrstvy ACO 11 dle skutečného geodetického zaměření včetně související úpravy vodorovného dopravního značení a výměna nefunkční a poškozené uliční vpusti.			
<u>Zdůvodnění změny:</u> Rozsah prací (frézování asfaltového souvrství a následná pokládka asfaltové vrstvy ACO 11 včetně VDZ a výměny UV) byl upraven na základě požadavku OŽPaMU dle v době realizace skutečně poškozeného asfaltového souvrství.			
Realizací změny není dotčena kvalita díla ani ostatní smluvní podmínky a zůstává zachován charakter a účel díla definovaný v projektové dokumentaci a smluvních dokumentech. Případné dodatečné stavební práce plynoucí z realizace změny budou hrazeny v souladu s příslušnými smluvními podmínkami z prostředků objednatele.			
Vliv změny na výkresovou dokumentaci:	ne		
Výkresovou dokumentaci ke změně zpracoval:	-----		
Vliv změny na smluvní cenu:	ano		
Cena díla dle smluvního vztahu bez DPH:	1 043 133,07 Kč		
Cena díla dle smluvního vztahu vč. DPH:	1 262 191,01 Kč		
Navýšení ceny díla bez DPH:	81 552,21 Kč		
Navýšení ceny díla vč. DPH:	98 678,17 Kč		
Nová cena díla bez DPH:	1 124 678,17 Kč		
Nová cena díla vč. DPH:	1 360 869,18 Kč		
Vliv změny na termín dokončení díla:	ne		
Termín dokončení díla dle smluvního vztahu:	30.05.2025		
Nový termín dokončení díla:	-----		

Změnu navrhuje:
Datum: 29.05.2025

Změnový list vyhotovil:
Datum: 29.05.2025

Oprávněný zástupce zhotovitele:
Datum: 29.05.2025

Oprávněný zástupce objednatele:
Datum: 30.05.2025

Správce rozpočtu:
Datum: 30.05.2025

Příloha změnového listu:

REKAPITULACE OBJEKTŮ STAVBY A SOUPISŮ PRACÍ

Kód: 24-07-12

Stavba: SPZ JOSEPH – OPRAVA PROPADLÝCH PŘEKOPŮ – KŘÍŽOVATKY

Místo:

Datum:

29.05.2025

Zadavatel: STATUTÁRNÍ MĚSTO MOST

Projektant:

STATUTÁRNÍ MĚSTO
MOST

Zhotovitel: TECHNICKÉ SLUŽBY MĚSTA MOSTU A.S.

Zpracovatel:

Kód	Popis	Cena bez DPH [CZK]	Cena s DPH [CZK]
Náklady z rozpočtů		81 552,21	98 678,17
01	ZMĚNA 1 - plocha opravy	24 662,03	29 841,06
02	ZMĚNA 2 - uliční vpusti	22 409,57	27 115,58
03	ZMĚNA 3 - dopravní značení	34 480,61	41 721,54


SOUPIS PRACÍ

Stavba: SPZ JOSEPH – OPRAVA PROPADLÝCH PŘEKOPŮ – KŘÍŽOVATKY
Objekt: 02 - ZMĚNA 2 - uliční vpusti

Místo: Datum: 29.05.2025
Zadavatel: STATUTÁRNÍ MĚSTO MOST Projektant: STATUTÁRNÍ MĚSTO MOST
Zhotovitel: TECHNICKÉ SLUŽBY MĚSTA MOSTU A.S. Zpracovatel:

PČ	Typ	Kód	Popis	MJ	Množství	J.cena [CZK]	Cena celkem [CZK]
Náklady soupisu celkem							22 409,57
D HSV			Práce a dodávky HSV				22 188,67
D 8			Trubní vedení				22 090,00
25	K	899133211	Výměna (výšková úprava) vtokové mříže uliční vpusti s použitím betonových vyrovnávacích prvků	kus	2,000		
	VV		0"plán		0,000		
	VV		2"skutečnost		2,000		
	VV		Součet		2,000		
26	M	59224480	mříž vtoková s rámem pro uliční vpust' 500x500, zatížení 25 tun	kus	2,000		
	VV		0"plán		0,000		
	VV		2"skutečnost		2,000		
	VV		Součet		2,000		
27	M	59223871	koš vysoký pro uliční vpusti žárově Pz plech pro rám 500/500mm	kus	2,000		
	VV		0"plán		0,000		
	VV		2"skutečnost		2,000		
	VV		Součet		2,000		
D 998			Přesun hmot				
19	K	998225111	Přesun hmot pro pozemní komunikace s krytem z kamene, monolitickým betonovým nebo živičným	t	1,265		
D VRN			Vedlejší rozpočtové náklady				
D VRN3			Zařízení staveniště				
20	K	030001000	Zařízení staveniště	%	220,900		


PČ	Typ	Kód	Popis	MJ	Množství	J.cena [CZK]	Cena celkem [CZK]
24	K	915621111	Předznačení vodorovného plošného značení	m2	32,250		
	VV		0"plán		0,000		
	VV		26+(2,5*2,5)/2*2"skutečnost		32,250		
	VV		Součet		32,250		
	D	VRN	Vedlejší rozpočtové náklady				
	D	VRN3	Zařízení staveniště				
20	K	030001000	Zařízení staveniště	%	341,392		

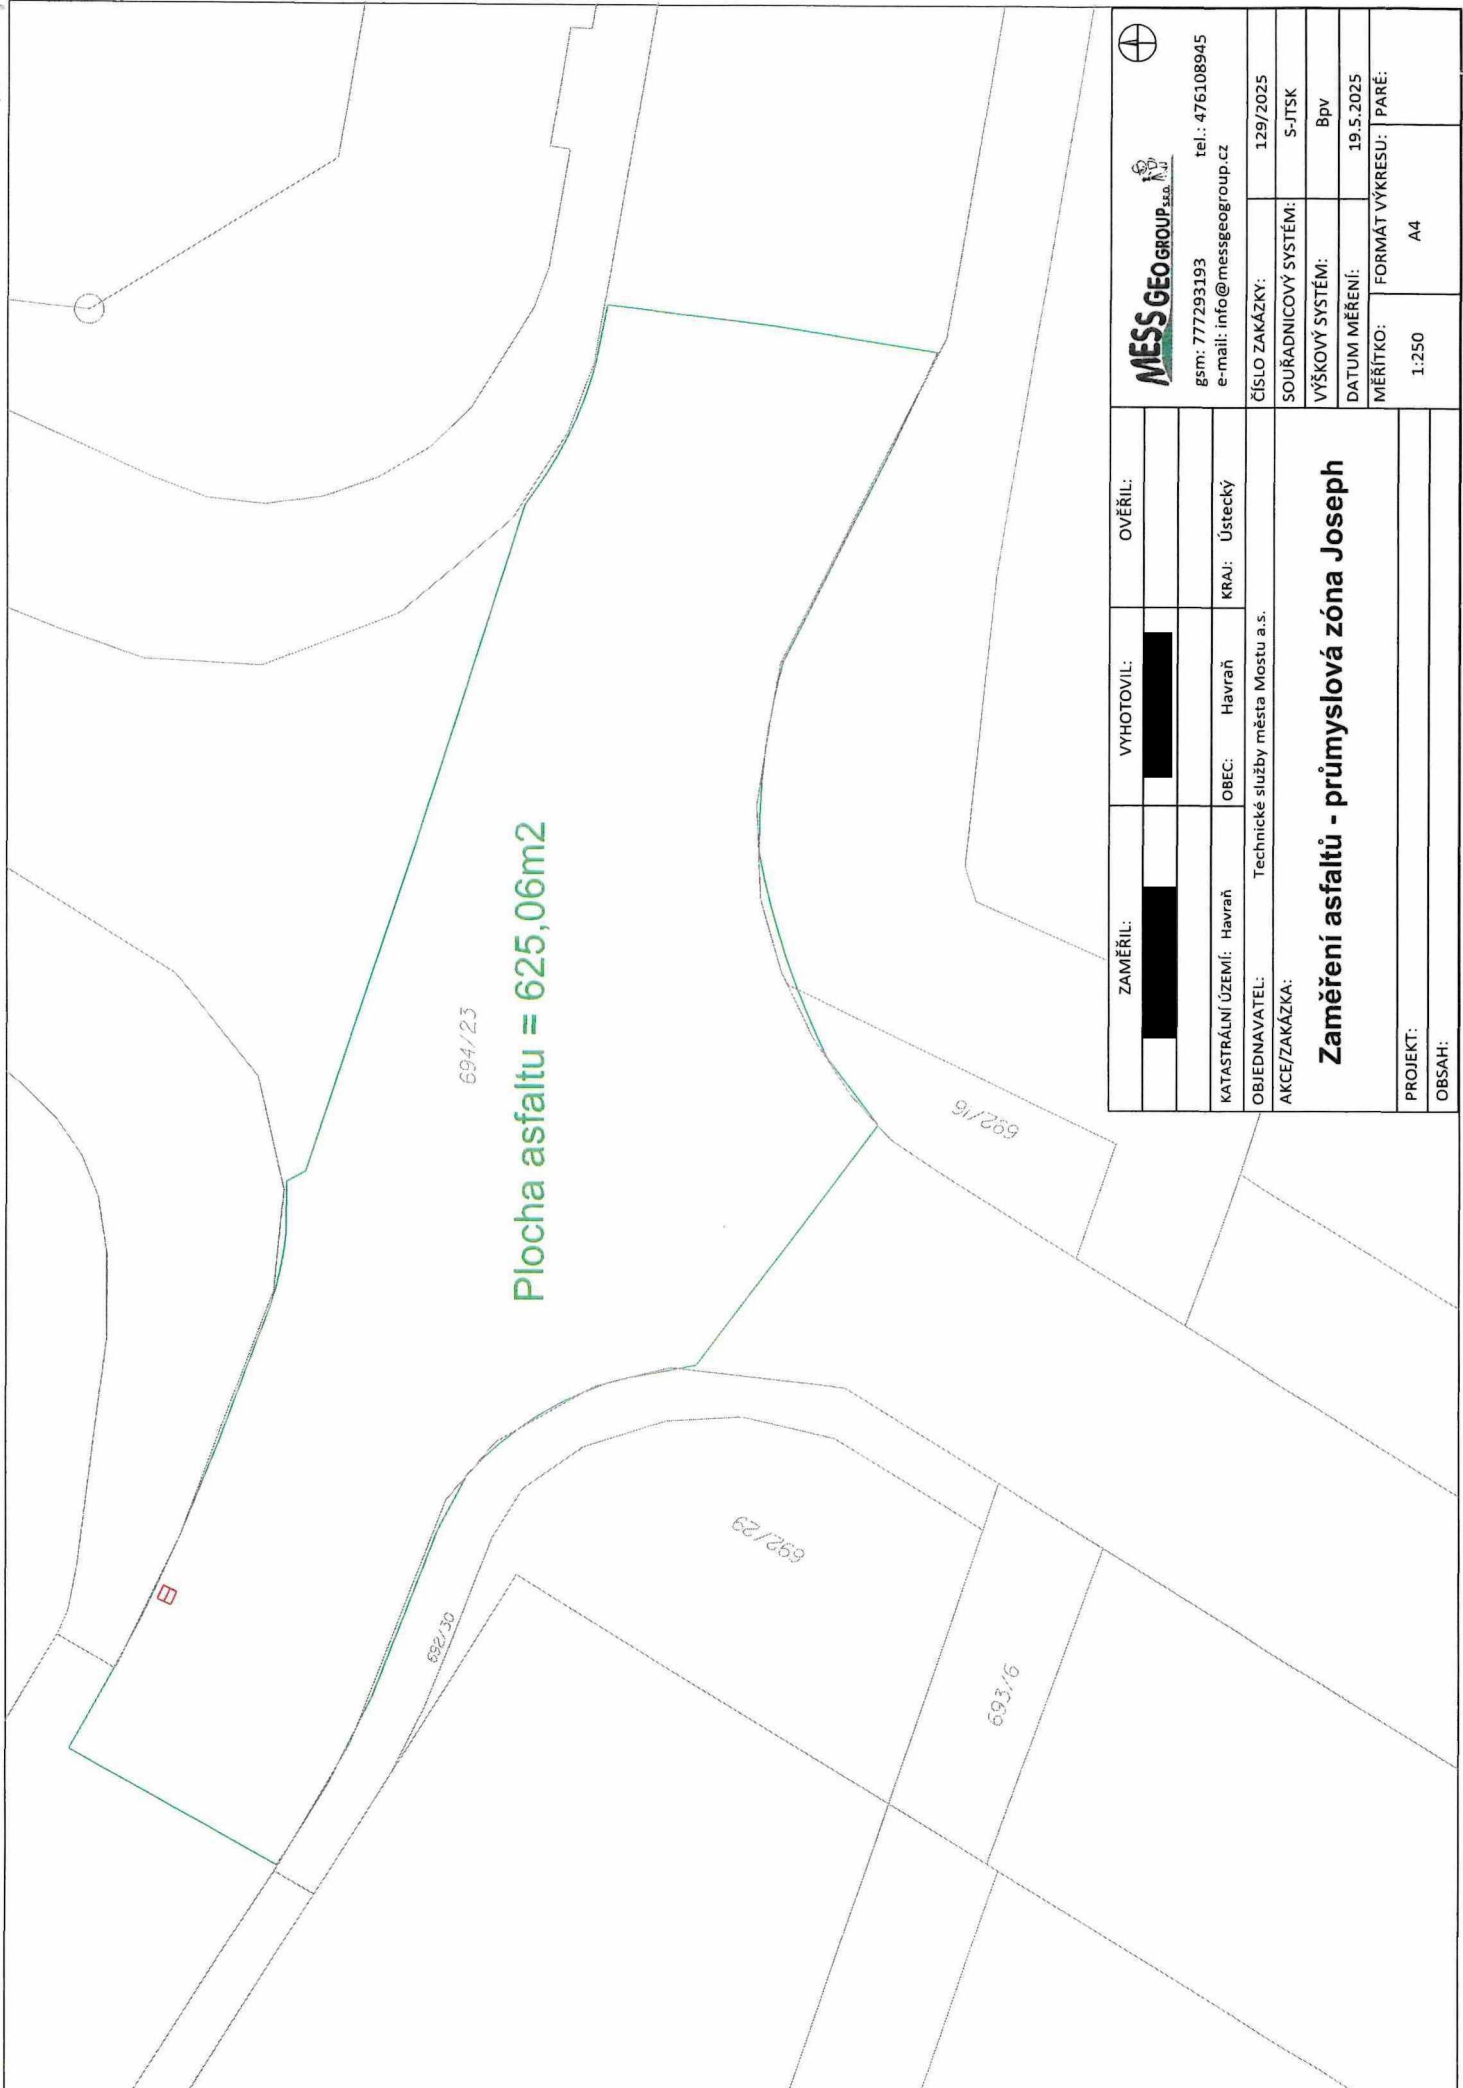


gsm: 777293193 tel.: 476108945
e-mail: info@messgeogroup.cz

ČÍSLO ZAKÁZKY:	129/2025
SOUŘADNICOVÝ SYSTÉM:	S-JTSK
VÝŠKOVÝ SYSTÉM:	Bpv
DATUM MĚŘENÍ:	19.5.2025
MĚŘÍTKO:	1:250
FORMÁT VÝKRESU:	A4
PARÉ:	

ZAMĚŘIL:	VYFOTOVIL:	OVĚŘIL:
KATASTRÁLNÍ ÚZEMÍ: Havraň	OBEČ: Havraň	KRAJ: Ústecký
OBJEDNAVATEL:	Technické služby města Mostu a.s.	
AKCE/ZAKÁZKA:		
Zaměření asfaltů - průmyslová zóna Joseph		
PROJEKT:		
OBSAH:		

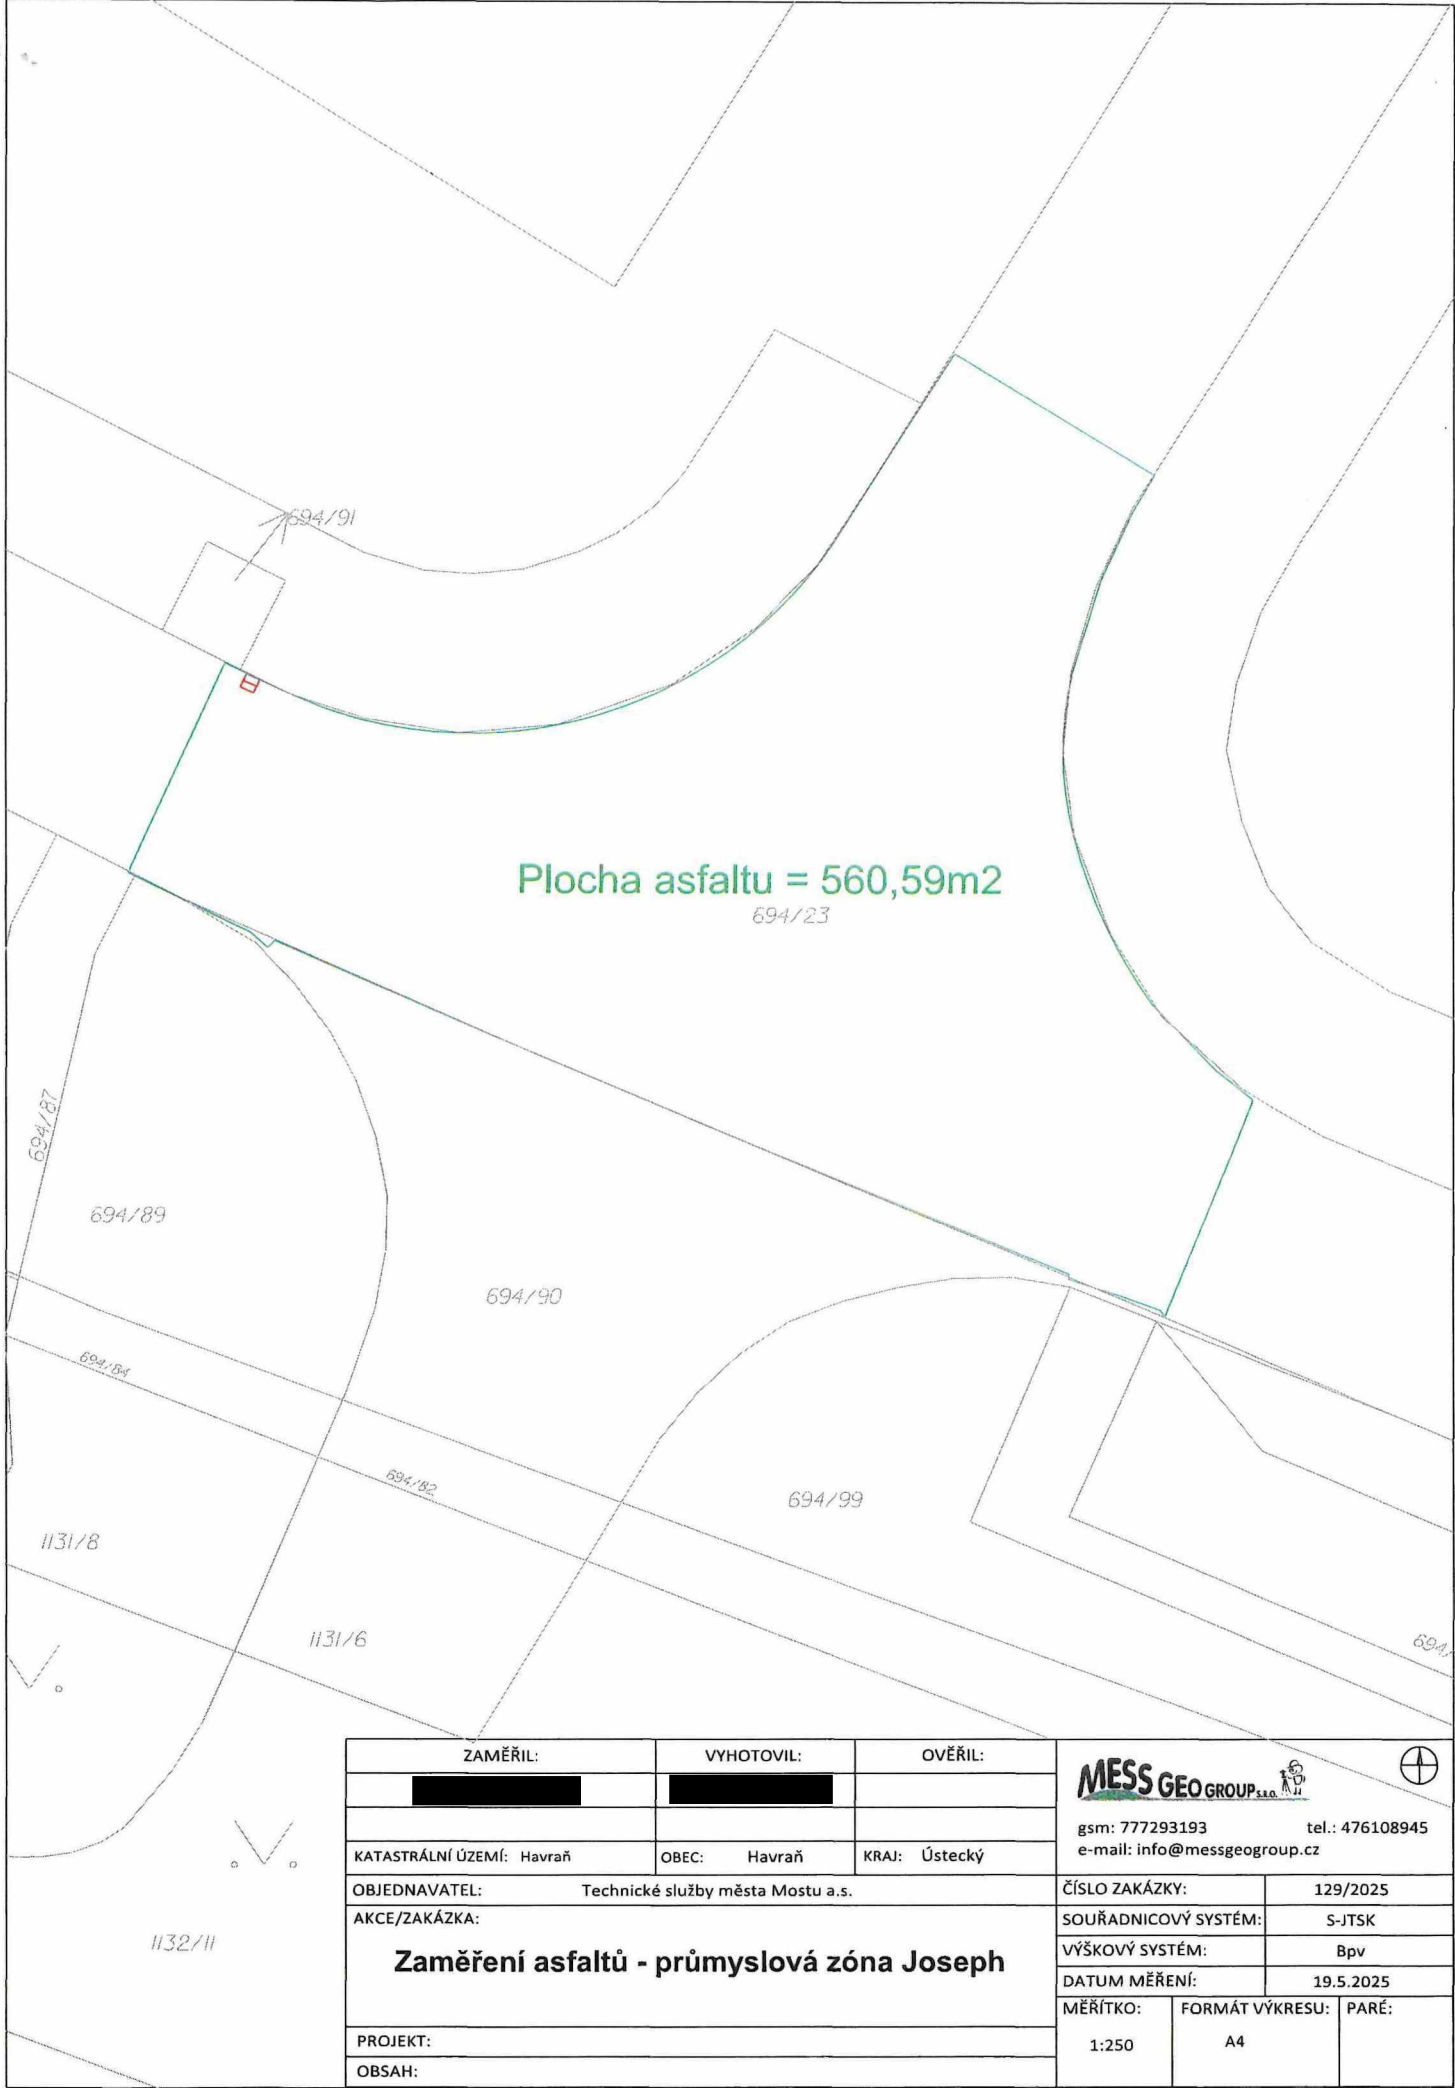

ZAMĚŘIL:		VYHOTOVIL:		OVĚŘIL:		MESS GEO GROUP s.r.o.  gsm: 777293193 tel.: 476108945 e-mail: info@messgeogroup.cz			
KATASTRÁLNÍ ÚZEMÍ: Havraň		OBEC: Havraň		KRAJ: Ústecký					
OBJEDNAVATEL: Technické služby města Mostu a.s.						ČÍSLO ZAKÁZKY:		129/2025	
AKCE/ZAKÁZKA: Zaměření asfaltů - průmyslová zóna Joseph						SOUŘADNICOVÝ SYSTÉM:		S-JTSK	
						VÝŠKOVÝ SYSTÉM:		Bpv	
						DATUM MĚŘENÍ:		19.5.2025	
PROJEKT:						MĚŘÍTKO:	FORMÁT VÝKRESU:		PARÉ:
						1:250	A4		
OBSAH:									

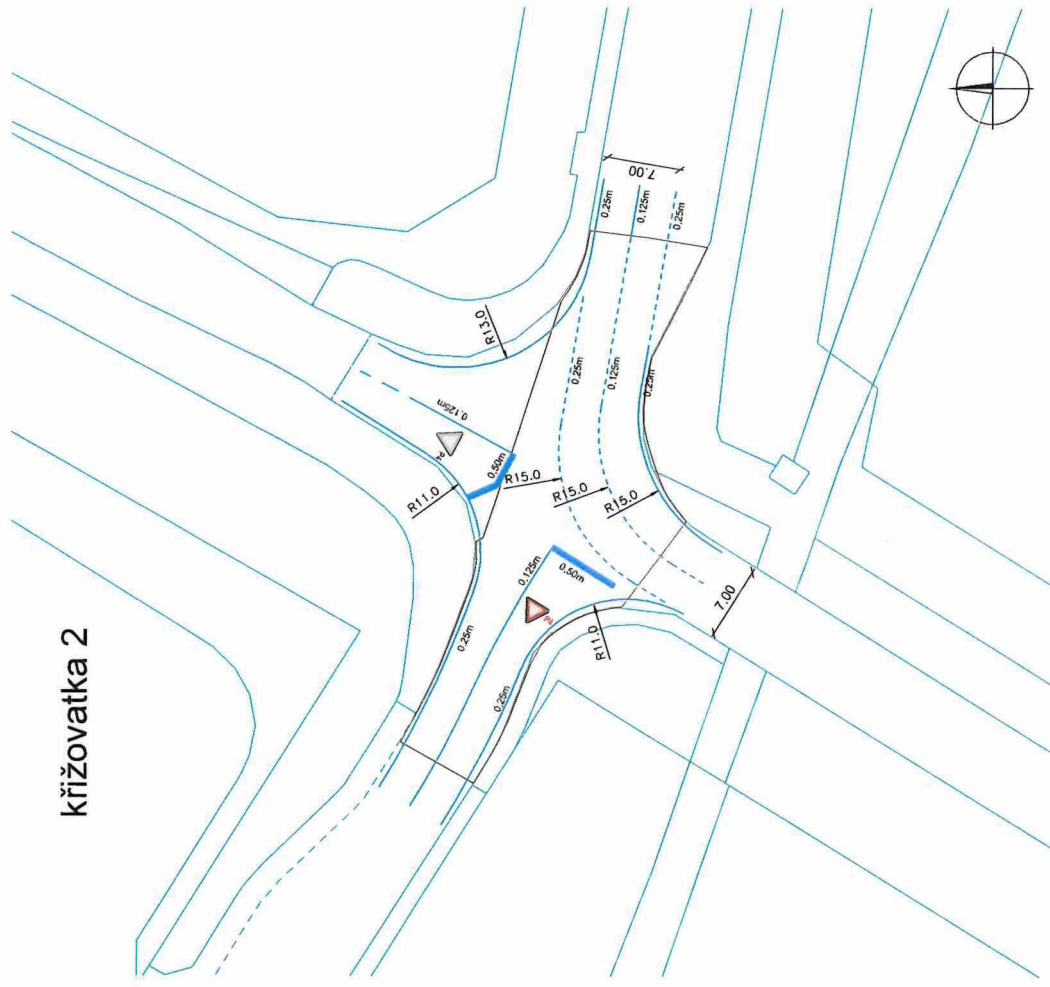

VODOROVNÉ DOPRAVNÍ ZNAČENÍ				
NÁZEV	SÍRKA V M	PROVEDENÍ	BARVA	VÝMĚRA
ČARA PLNÁ	0,125	STRÍKANÁ BARVA	BILÁ	75m
ČARA PRERUŠOVANÁ	0,125	STRÍKANÁ BARVA	BILÁ	73m
ČARA PLNÁ	0,25	STRÍKANÁ BARVA	BILÁ	232m
ČARA PRERUŠOVANÁ	0,25	STRÍKANÁ BARVA	BILÁ	86m
ČARA PLNÁ	0,50	STRÍKANÁ BARVA	BILÁ	26m ²
ZNAK P4 (A=2,5m; V=2,5m)	--	STERKOVANÝ PĚŠT	BILÁ	2ks

KONTROLOVAL	KRESLIL	ZODP.PROJEKTANT	 Technické služby města Mostu, a.s. Dřemice 164, Velehrad, 434 01 Most
REVIZE	0		
OBJEKT	etapa 3.		
AKCE	SPZ Joseph - oprava propadlých překopů - křižovatky		FORMÁT 2xA4 DATUM 06/2025 STUPĚŇ záměr oprav Č. ZAKÁZKY -
INVESTOR	Statutární město Most, Radniční 1/2, 434 01 Most 1		
OBSAH	Vodobrovnné dopravní značení		MĚŘÍTKO 1:500 Č. VÝKRESU --