


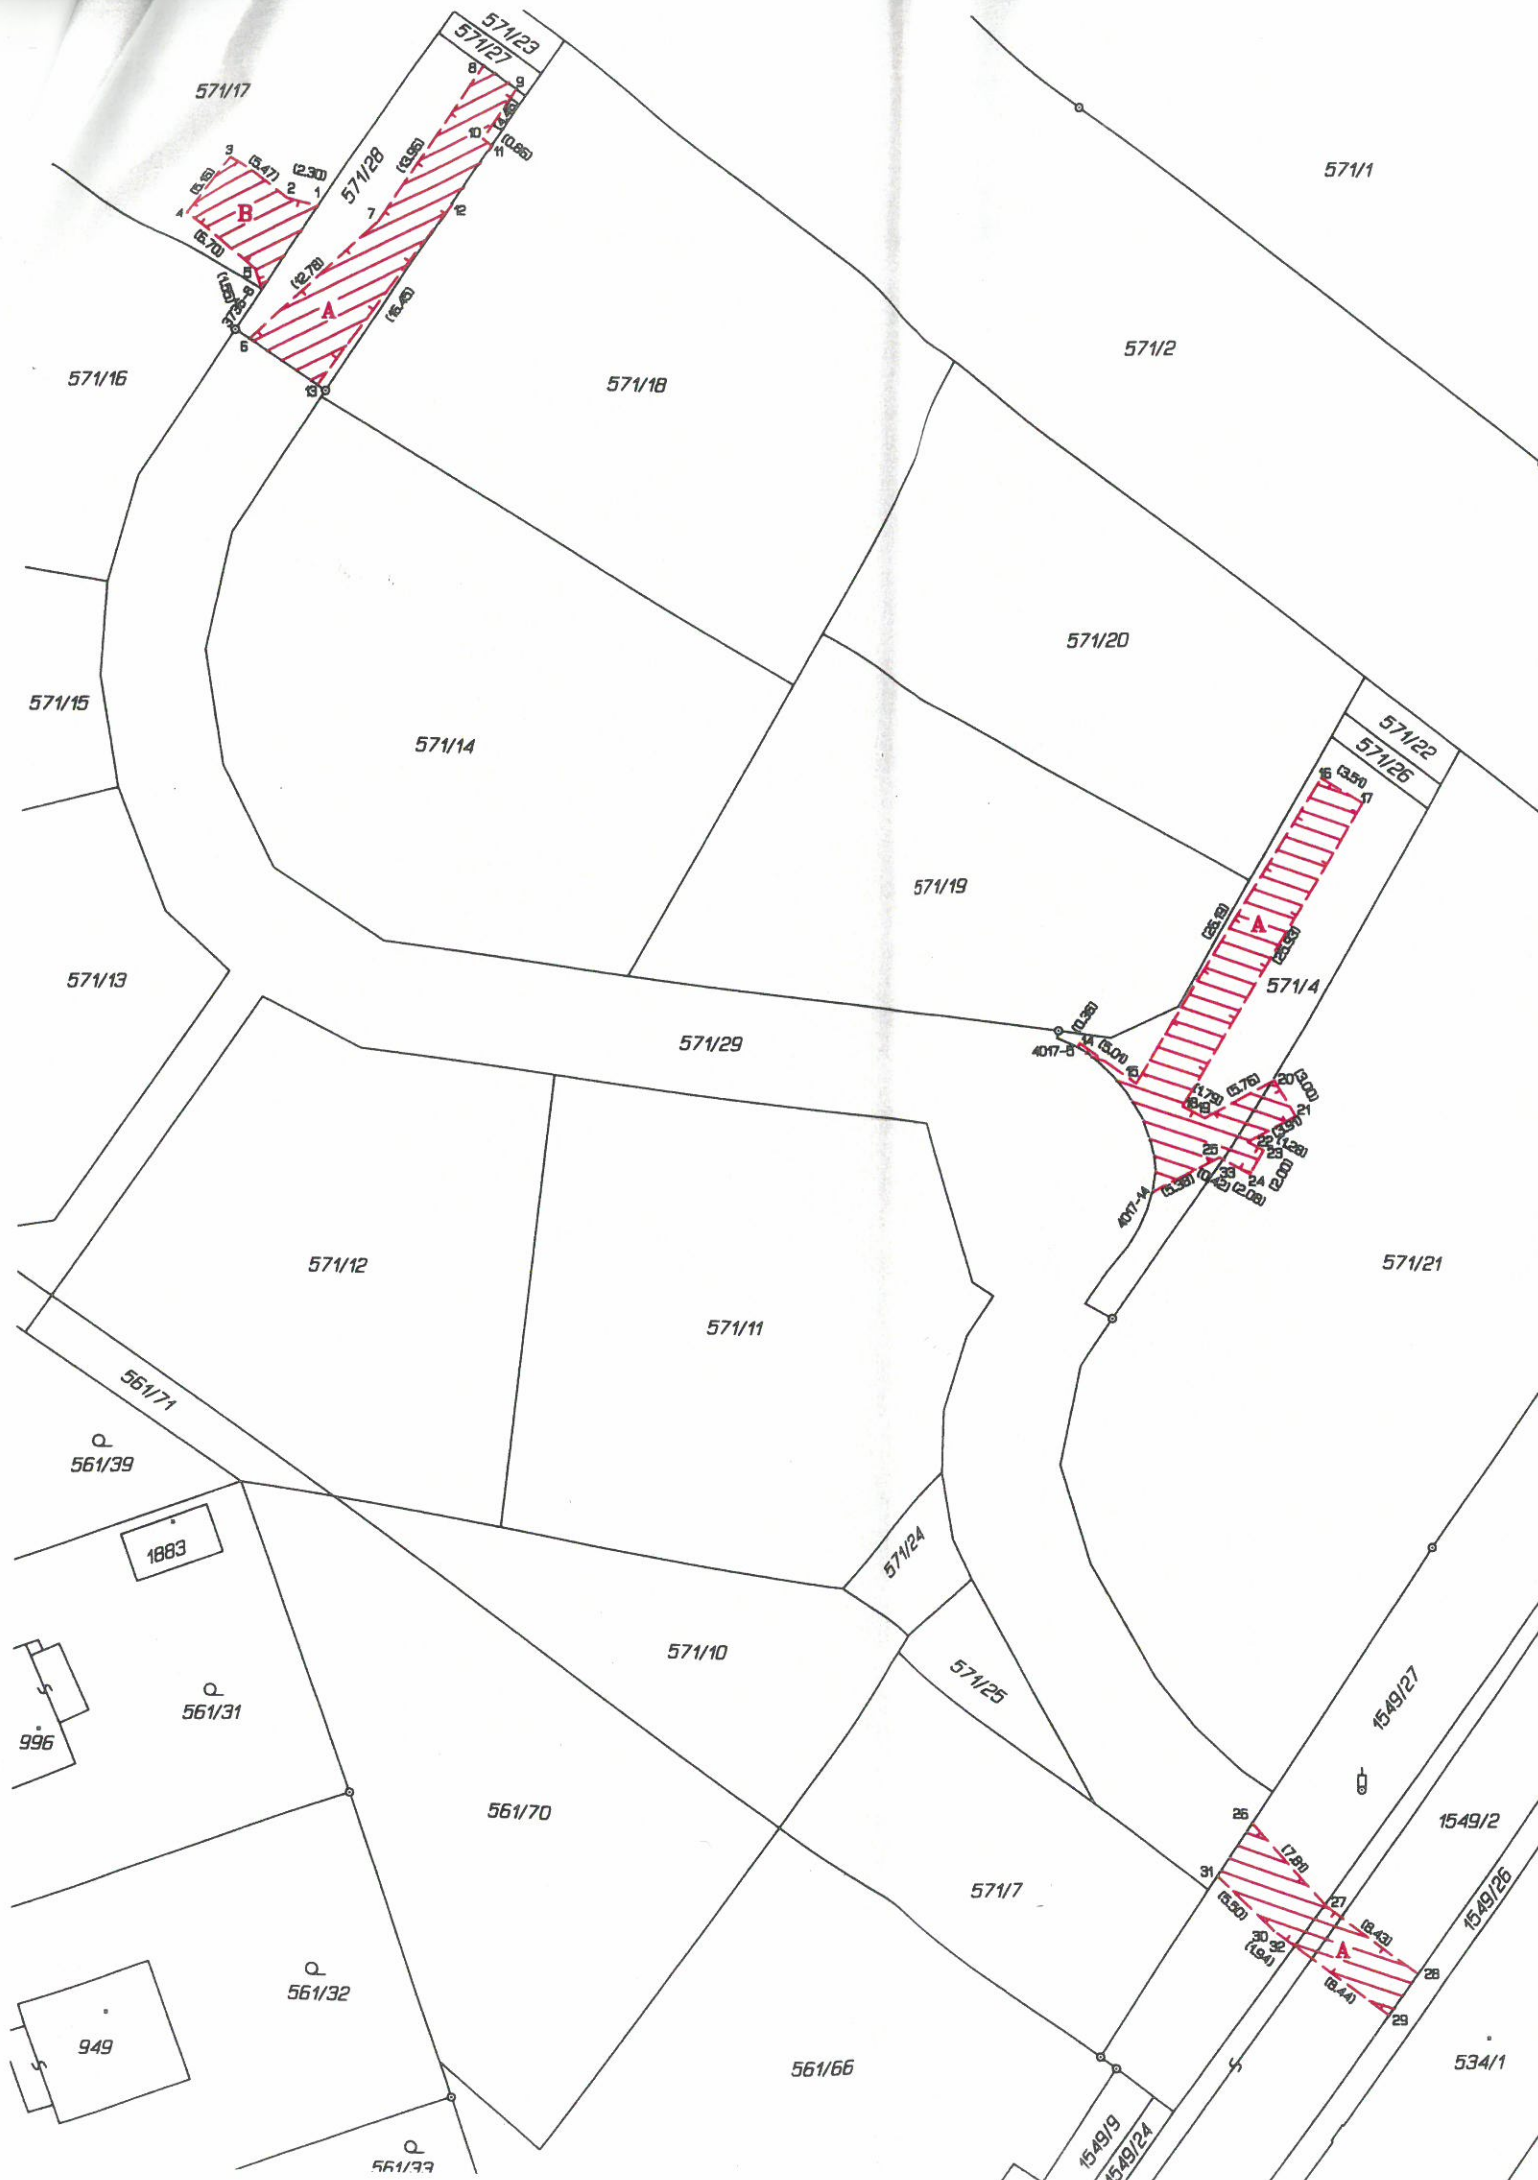

VÝKAZ DOSAVADNÍHO A NOVÉHO STAVU ÚDAJŮ KATASTRU NEMOVITOSTÍ														
Dosavadní stav				Nový stav										
Označení pozemku parc. číslem	Výměra parcely		Druh pozemku	Označení pozemku parc. číslem	Výměra parcely		Druh pozemku	Typ stavby	Způs. určení výměr	Porovnání se stavem evidence právních vztahů				
	Způsob využití				Způsob využití	Způsob využití				Díl přechází z pozemku označeného v		Číslo listu vlastnictví	Výměra dílu	
	ha	m ²	ha				m ²	katastru nemovitostí		dřívější poz. evidenci	ha		m ²	
571/4										571/4	848			
571/17										571/17	848			
571/21										571/21	848			
571/28										571/28	848			
1549/2										1549/2	188			
1549/27										1549/27	188			

Druh věcného břemene: A - služebnost inženýrské sítě vodovodu a kanalizace, B - služebnost stezky, průhonu a cesty
Oprávněný: dle smlouvy

Seznam souřadnic (S-JTSK) Souřadnice pro zápis do KN				
Číslo	Y	X	Kód kv.	Poznámka
3736-8	789241.10	1156427.82	3	břemeno
4017-5	789179.82	1156482.04	3	břemeno
4017-14	789174.25	1156492.61	3	břemeno
1	789237.06	1156421.66	3	břemeno
2	789239.31	1156421.20	3	břemeno
3	789243.69	1156417.93	3	břemeno
4	789246.76	1156422.08	3	břemeno
5	789241.61	1156426.36	3	břemeno
6	789241.98	1156431.44	3	břemeno
7	789232.66	1156422.70	3	břemeno
8	789225.13	1156410.94	3	břemeno
9	789222.73	1156412.75	3	břemeno
10	789225.13	1156416.51	3	břemeno
11	789224.44	1156417.02	3	břemeno
12	789227.31	1156421.38	3	břemeno
13	789236.96	1156434.70	3	břemeno
14	789179.61	1156481.75	3	břemeno
15	789175.54	1156484.68	3	břemeno
16	789162.27	1156462.10	3	břemeno
17	789159.23	1156463.85	3	břemeno
18	789172.16	1156486.33	3	břemeno
19	789170.59	1156487.18	3	břemeno
20	789165.60	1156484.31	3	břemeno
21	789164.11	1156486.91	3	břemeno
22	789167.50	1156488.86	3	břemeno
23	789166.38	1156489.47	3	břemeno
24	789167.34	1156491.23	3	břemeno
25	789169.53	1156490.03	3	břemeno
26	789167.17	1156538.89	3	břemeno
27	789161.99	1156544.74	3	břemeno
28	789155.20	1156549.73	3	břemeno
29	789157.32	1156552.76	3	břemeno
30	789165.71	1156546.65	3	břemeno
31	789169.68	1156542.85	3	břemeno
32	789164.14	1156547.79	3	břemeno
33	789169.16	1156490.23	3	břemeno

GEOMETRICKÝ PLÁN pro vymezení rozsahu věcných břemen k částem pozemků	Geometrický plán ověřil autorizovaný zeměměřický inženýr:		Stejnopis ověřil autorizovaný zeměměřický inženýr:			
	Jméno, příjmení: Ing. Petr Neužil		Jméno, příjmení: Ing. Petr Neužil			
	Číslo položky rejstříku autorizovaných zeměměřických inženýrů: 2069		Číslo položky rejstříku autorizovaných zeměměřických inženýrů: 2069			
	Dne: 31. ledna 2025 Číslo: 5/2025		Dne: 7. února 2025 Číslo: 5/2025			
Vyhotovitel: GEOPLAN Prachatice, s.r.o. Družstevní 92, Prachatice tel.388 319 890, www.geoplan.cz	Náležitosti a přesnosti odpovídá právním předpisům.		Tento stejnopis odpovídá geometrickému plánu v elektronické podobě uloženému v dokumentaci katastrálního úřadu.			
	Katastrální úřad souhlasí s očišlováním parcel.		Ověření stejnopisu geometrického plánu v listinné podobě.			
	Číslo plánu: 4066-18/2025		Marie Krausová KÚ pro Jihočeský kraj KP Prachatice PGP-122/2025-306 2025.02.07 09:39:14 +01'00'			
	Okres: Prachatice					
Obec: Prachatice						
Kat. území: Prachatice						
Mapový list: DKM						
Posavadním vlastníkům pozemků byla poskytnuta možnost seznámit se v terénu s průběhem navrhovaných nových hranic, které byly označeny předepsaným způsobem.						