
**SMLOUVA O REALIZACI PŘEKLÁDKY
SÍTĚ ELEKTRONICKÝCH KOMUNIKACÍ
č. VPI/MJ/2025/044/uh**

mezi

CETIN a.s.

a

**Správa a údržba silnic Jihomoravského kraje, příspěvková
organizace kraje**

CETIN a.s.

se sídlem Českomoravská 2510/19, Libeň, 190 00 Praha 9

IČO: 04084063

DIČ: CZ04084063

ID DS: qa7425t

zapsaná v obchodním rejstříku vedeném u Městského soudu v Praze pod sp. zn. B 20623
zastoupená Ludmilou Uhrovou, senior specialistou výstavby sítě – smlouvy, na základě
pověření

bankovní spojení: PPF banka a.s.

číslo účtu: 2019160003/6000

(„**CETIN**“)

a

Správa a údržba silnic Jihomoravského kraje, příspěvková organizace kraje

se sídlem Žerotínovo náměstí 449/3, Veveří, 602 00 Brno

IČO: 70932581

DIČ: CZ70932581

zapsaná v obchodním rejstříku vedeném u Krajského soudu v Brně pod sp. zn. Pr 287

zastoupená Bc. Romanem Hanákem, ředitelem

bankovní spojení: Komerční banka, a.s., pobočka Brno - venkov

číslo účtu: 27-5826360267/0100

datová schránka: k3nk8e7

(„**Stavebník**“)

(CETIN a Stavebník dále společně jako „**Smluvní strany**“ a jednotlivě jako „**Smluvní strana**“)

VZHLEDEM K TOMU, ŽE:

- A) Společnost CETIN je podnikatelem dle Zákona o elektronických komunikacích a zajišťuje dle Zákona o elektronických komunikacích výstavbu a provoz sítě elektronických komunikací a je vlastníkem a provozovatelem Vedení a zařízení společnosti CETIN;
- B) Stavba vyvolala Překládku;
- C) Stavebník má zájem a přeje si, aby společnost CETIN zajistila Překládku,

uzavírají Smluvní strany níže uvedeného dne, měsíce a roku dle ust. § 1746 odst. 2 Občanského zákoníku a dle ust. § 104 odst. 17 Zákona o elektronických komunikacích tuto

**Smlouvu o realizaci překládky sítě elektronických komunikací
(„**Smlouva**“)**

DEFINICE

Výrazy označené ve Smlouvě počátečním velkým písmenem mají pro účely Smlouvy níže uvedený význam, není-li Smlouvou výslovně stanoveno jinak:

CTN znamená cenový a technický návrh provedení Překládky, který je Přílohou č. 1 Smlouvy;

Definitivní překládka znamená část Překládky v CTN označená za definitivní překládku, co do rozsahu určená položkami v CTN, je definitivní změnou trasy SEK, a nahrazuje Provizorní překládku; Definitivní překládku nelze začít realizovat dříve, než je dokončena realizace Provizorní překládky; Definitivní překládka je pro účely Smlouvy samostatným plněním – Etapou Překládky;

Etapu Překládky znamená kteroukoliv část Překládky, která je CTN určená za etapu, vymezená v CTN a co do rozsahu určená položkami v CTN; Etapa Překládky je pro účely Smlouvy samostatným plněním;

Faktura znamená daňový doklad s náležitostmi dle ust. § 435 Občanského zákoníku a s náležitostmi dle příslušných ustanovení ZDPH;

GDPR znamená Nařízení Evropského parlamentu a Rady (EU) č. 2016/679 ze dne 27. dubna 2016, o ochraně fyzických osob v souvislosti se zpracováním osobních údajů a o volném pohybu těchto údajů a o zrušení směrnice 95/46/ES (obecné nařízení o ochraně osobních údajů), které je účinné od 25. května 2018;

Občanský zákoník znamená zákon č. 89/2012 Sb., občanský zákoník, ve znění pozdějších předpisů;

Provizorní překládka znamená část Překládky v CTN označená za provizorní překládku, co do rozsahu určená položkami v CTN; Provizorní překládka je dočasná změna trasy SEK, která bude nahrazena definitivní změnou trasy SEK; Provizorní překládka je pro účely Smlouvy samostatným plněním – Etapou Překládky;

Překládka znamená stavbu v k.ú. Drnovice spočívající (i) ve změně trasy nebo místa umístění Vedení a zařízení společnosti CETIN, a/nebo (ii) v provedení zvýšené mechanické ochrany Vedení a zařízení společnosti CETIN v jeho stávající trase umístění, jejíž rozsah je specifikován v CTN;

Příprava Překládky znamená přípravné činnosti s Překládkou související, nezbytné pro vlastní realizaci Překládky, a to zpracování CTN a další činnosti uvedené v odst. 4.1 písmeno (a) Smlouvy;

Předpoklady pro realizaci Překládky znamená předpoklady určené v odst. 3.2 Smlouvy;

SEK znamená komunikační síť ve smyslu ust. § 2 odst. 2 písm. d) Zákona o elektronických komunikacích, tj. síť elektronických komunikací, kterou se rozumí přenosové systémy, popřípadě spojovací nebo směrovací zařízení a jiné prostředky, včetně prvků sítě, které nejsou aktivní, které umožňují přenos signálů po vedení, rádiovými, optickými nebo jinými elektromagnetickými prostředky, včetně družicových sítí, pevných sítí s komutací okruhů nebo paketů a mobilních zemských sítí, sítí pro rozvod elektrické energie v rozsahu, v jakém jsou používány pro přenos signálů, sítí pro rozhlasové a televizní vysílání a sítí kabelové televize, bez ohledu na druh přenášené informace;

Stavba znamená stavbu pod označením „III/3764 Most přes Úmoří v Drnovicích 3764-2“, jejímž stavebníkem je Stavebník;

Stavební připravenost znamená stav Stavby, který stavebně a technicky umožňuje umístění překládané části SEK, zejména jsou dokončeny hrubé terénní úpravy v nové trase Vedení a zařízení společnosti CETIN, vyřezány dřeviny, odstraněny neprovozované inženýrské sítě a jiné další objekty v trase a terén je zarovnaný do úrovně konečné nivelity;

Stavební zákon znamená zákon č. 283/2021 Sb., stavební zákon, ve znění pozdějších předpisů;

Vedení a zařízení společnosti CETIN znamená podzemní nebo nadzemní vedení komunikační sítě společnosti CETIN nebo telekomunikační zařízení společnosti CETIN;

Vyjádření o poloze sítě znamená „*Vyjádření o poloze sítě elektronických komunikací a Všeobecné podmínky ochrany sítě elektronických komunikací*“ ze dne 31.10.2023 vydané pod č.j. 308203/23, které si vyžádal a obdržel Stavebník;

Zákon o registru smluv znamená zákon č. 340/2015 Sb., o zvláštních podmínkách účinnosti některých smluv, uveřejňování těchto smluv a o registru smluv (zákon o registru smluv), ve znění pozdějších předpisů;

Zákon o vyvlastnění znamená zákon č. 184/2006 Sb., o odnětí nebo omezení vlastnického práva k pozemku nebo ke stavbě, v účinném znění;

ZDPH znamená zákon č. 235/2004 Sb., o dani z přidané hodnoty, ve znění pozdějších předpisů;

Zákon o elektronických komunikacích znamená zákon č. 127/2005 Sb., o elektronických komunikacích a o změně některých souvisejících zákonů (zákon o elektronických komunikacích), ve znění pozdějších předpisů.

1. ÚVODNÍ USTANOVENÍ

- 1.1. Společnost CETIN je vlastníkem SEK, jež má být přeložena na základě Smlouvy.
- 1.2. Stavebník dle Vyjádření o poloze sítě vyvolává Překládku dotčené části SEK dle ust. § 104 odst. 17 Zákona o elektronických komunikacích.
- 1.3. Překládka dle Smlouvy je vedena u společnosti CETIN pod označením „**VPIC_SUS_III-3764_Drnovice-most Úmoří**“.

2. PŘEDMĚT SMLOUVY

- 2.1. Předmětem Smlouvy je závazek společnosti CETIN zajistit Překládku a s ní související záležitosti v rozsahu CTN a za podmínek stanovených Smlouvou a závazek Stavebníka, který Překládku vyvolal, společnosti CETIN uhradit všechny nezbytné náklady spojené s Překládkou, které by společnosti CETIN nevznikly, kdyby Překládka nebyla Stavebníkem vyvolána.

3. PŘEKLÁDKA A JEJÍ PODMÍNKY

- 3.1. Překládka bude realizována v rozsahu a na nemovitostech určených v CTN.
- 3.2. Předpokladem pro realizaci Překládky je splnění každé z následujících podmínek:
 - a) pro stavbu Překládky je dle příslušných ustanovení Stavebního zákona vydáno povolení, povolení je pravomocné a společnosti CETIN bylo takové pravomocné povolení, včetně jeho grafické a dokladové části, předáno;
 - b) ve prospěch společnosti CETIN je zajištěno právo užívat nemovitosti dotčené Překládkou tak, že mezi společností CETIN a každým vlastníkem každé nemovitosti dotčené v souvislosti s Překládkou je uzavřena smlouva o smlouvě budoucí o zřízení služebnosti dle ust. § 104 odst. 3 Zákona o elektronických komunikacích nebo vzniklo společnosti CETIN oprávnění k užívání cizích nemovitostí dle ust. § 104a nebo je ve prospěch společnosti CETIN právo užívat nemovitosti dotčené Překládkou dle Zákona o vyvlastnění vyvlastněno;
 - c) pro Provizorní překládku viz popis Př.1 Technická zpráva;
 - d) pro Definitivní překládku viz popis Př.1 Technická zpráva.

- 3.3. Společnost CETIN nemá povinnost (i) zahájit provedení Překládky dříve, než nastaly Předpoklady pro realizaci Překládky a (ii) provést Překládku, nejsou-li splněny Předpoklady pro realizaci Překládky; bez zajištění Předpokladů pro realizaci Překládky nebude Překládka realizována.
- 3.4. Smluvní strany ujednávají, že není-li Smlouvou určeno jinak, platí pro Etapu Překládky práva a povinnosti Smluvních stran, lhůty a podmínky, ujednané Smlouvou pro Překládku.
- 3.5. Vlastníkem SEK, přeložené na základě Smlouvy, zůstává společnost CETIN.
- 3.6. Společnost CETIN je oprávněna realizaci Překládky pověřit jinou osobu. Je-li realizací Překládky a/nebo jednotlivými úkony Překládky pověřena jiná osoba, odpovídá společnost CETIN Stavebníkovi tak, jako by Překládku realizovala sama.

4. ZÁVAZKY SMLUVNÍCH STRAN

4.1. Společnost CETIN se zavazuje

- a) před realizací Překládky:
- (i) pokusit se uzavřít smlouvu o smlouvě budoucí o zřízení služebnosti s vlastníky Překládkou dotčených nemovitostí, tzn. prokazatelně učinit vlastníkům Překládkou dotčených nemovitostí návrh takové smlouvy.
- b) po realizaci Překládky:
- (i) zajistit pro své potřeby dokumentaci skutečného provedení Překládky; dokumentace skutečného provedení Překládky nebude dokumentací skutečného provedení s náležitostmi dle vyhlášky č. 131/2024 Sb., o dokumentaci staveb, v účinném znění;
 - (ii) geodetické zaměření nové trasy překládaných vedení elektronicky ve formátu PDF, a současně uvedené zaslat kontaktní osobě Stavebníka (viz čl. 8 – ve věcech technických);
 - (iii) zajistit vyhotovení geometrického plánu s vyznačením rozsahu služebnosti k Překládkou dotčeným nemovitostem;
 - (iv) zajistit uzavření smluv o zřízení služebnosti s vlastníky Překládkou dotčených nemovitostí a vklad služebnosti dle smluv o zřízení služebnosti s vlastníky Překládkou dotčených nemovitostí do katastru nemovitostí.

4.2. Stavebník je povinen před realizací Překládky:

- a) plnit podmínky určené Vyjádřením o poloze sítě;
- b) pro Provizorní překládku umístění trasy SEK viz popis PŘ.1 Technická zpráva;
- c) pro Definitivní překládku umístění trasy SEK viz popis PŘ.1 Technická zpráva.
- d) po splnění Předpokladů pro realizaci Překládky, nejdříve však dva (2) měsíce od uzavření Smlouvy, vyzvat písemně společnost CETIN k realizaci Překládky a oznámit společnosti CETIN Stavební připravenost („**Kvalifikovaná výzva**“);
- e) Kvalifikovanou výzvu učinit pro každou Etapu Překládky, tj. pro Provizorní překládku i pro Definitivní překládku.

Práva a povinnosti z rozhodnutí o povolení záměru vydaného Odborem výstavby a územního plánování Městského úřadu v Boskovicích, jako stavební úřad – rozhodnutí o umístění stavby „III/3764 Most přes Úmoří v Drnovicích 3764-2“ č.j. DMBO 17111/2025 ze dne 7.4.2025, pravomocného dne 12.5.2025 („**Rozhodnutí**“), které je Přílohou č. 2 Smlouvy, a to (i) práva k umístění resp. přeložení veřejné komunikační sítě společnosti CETIN za podmínek v Rozhodnutí stanovených, a (ii) práva a povinnosti související, založená stanovisky dotčených orgánů státní správy, vlastníků a správců inženýrských

sítí a účastníků řízení, tak jak jsou v Rozhodnutí výslovně uvedeny, svědčí ode dne právní moci Rozhodnutí společnosti CETIN.

- 4.3. Společnost CETIN se zavazuje zajistit realizaci Překládky do pěti (5) měsíců ode dne, kdy bude splněna poslední ze všech následujících podmínek:
- a) společnosti CETIN je doručena Kvalifikovaná výzva;
 - b) Stavebník uhradil náklady na Přípravu Překládky dle odst. 6.1. písm. a) Smlouvy;
 - c) Stavebník splnil povinnosti dle odst. 4.2. Smlouvy.
- 4.4. Stavebník bere na vědomí, že mezi společnostmi CETIN a vlastníky Překládkou dotčených nemovitostí musí dojít s ohledem na ust. § 104 Zákona o elektronických komunikacích k úpravě vzájemných právních vztahů v podobě uzavření písemné smlouvy o budoucí smlouvě o zřízení služebnosti a po realizaci Překládky k uzavření smlouvy o zřízení služebnosti případně ke zřízení takového práva ve vyvlastňovacím řízení. Náhrady za zřízení služebností, které společnost CETIN vlastníkům Překládkou dotčených nemovitostí uhradí, bude Stavebník s ohledem na ust. § 104 odst. 17 Zákona o elektronických komunikacích povinen uhradit společnosti CETIN jako náklady vzniklé společnosti CETIN v souvislosti s Překládkou. Stejně tak bude Stavebník povinen uhradit společnosti CETIN náklady za uhrazení správních poplatků za vklad služebností do katastru nemovitostí, případně náklady vzniklé společnosti CETIN v souvislosti s vyvlastňovacím řízením.
- 4.5. Stavebník se zavazuje poskytnout společnosti CETIN při uzavírání smluv o budoucí smlouvě o zřízení služebnosti a po realizaci Překládky při uzavírání smluv o zřízení služebnosti potřebnou součinnost.
- 4.6. Jakákoliv lhůta určená společnosti CETIN Smlouvou k realizaci Překládky se prodlužuje o dobu, po kterou je v prodlení Stavebník s plněním povinnosti dle Smlouvy a/nebo po kterou byla realizace Překládky přerušena nebo nemohla být zahájena z důvodu nikoliv na straně společnosti CETIN, a o další dobu, o kterou je lhůtu k realizaci Překládky třeba prodloužit v důsledku prodlení Stavebníka.
- 4.7. Dnem ukončení realizace Překládky a/nebo Etapy Překládky je den, kdy je Stavebníkovi odesláno na adresu uvedenou v hlavičce Smlouvy nebo na adresu elektronické pošty určenou v odst. 8.2. Smlouvy oznámení o ukončení realizace Překládky a/nebo Etapy Překládky.

5. NÁKLADY SPOJENÉ S PŘEKLÁDKOU

- 5.1. Stavebník je dle ust. § 104 odst. 17 Zákona o elektronických komunikacích povinen nést náklady Překládky dotčeného úseku SEK, přičemž takovými náklady jsou všechny nezbytné náklady vlastníka SEK, které by mu nevznikly, kdyby Překládka nebyla Stavebníkem vyvolána.
- 5.2. Výše nákladů Překládky stanovených na základě CTN činí ke dni uzavření Smlouvy **916.526,- Kč** (slovy: devět set šestnáct tisíc pět set dvacet šest korun českých). Specifikace těchto nákladů je uvedena v CTN. Překládka dle Zákona o elektronických komunikacích je mimo předmět daně z přidané hodnoty.
- 5.3. V případě, že v souvislosti s realizací Překládky společnosti CETIN vzniknou další nezbytné náklady na Překládku, které nejsou vyčísleny v odst. 5.2 Smlouvy, Stavebník se zavazuje je společnosti CETIN uhradit, za předpokladu, že nebudou zahrnuty v Nákladech Překládky stanovených na základě CTN. Tyto náklady budou předem oznámeny Stavebníkovi. Oznámení se nevztahuje na náhrady za omezení vlastnického práva zřízením služebnosti, pokud jsou uzavírány třístranné smlouvy o budoucí smlouvě o zřízení služebnost dle čl. 4 bodu 4.4 této smlouvy a kde je

Stavebník třetí smluvní stranou, event.. vedlejším účastníkem takové smlouvy a nebo jsou uzavírány smlouvy se zřizovatelem Stavebníka, tj. Jihomoravským krajem.

Může se jednat zejména, nikoliv však výlučně o:

- a) náklady na náhrady za omezení vlastnického práva vlastníkům Překládkou dotčených nemovitostí dle uzavřených smluv o služebnosti a/nebo dle pravomocného rozhodnutí příslušného vyvlastňovacího úřadu o omezení vlastnického práva zřízením služebnosti rozhodnutím,
- b) náklady související se zrušením a následným výmazem služebnosti (vázaností na nemovitostech dotčených původní, překládanou SEK) z katastru nemovitostí,
- c) náklady na náhrady za omezené užívání lesního a půdního fondu včetně nákladů na vypracování výpočtu,
- d) hydrogeologický, geologický, dendrologický a ostatní odborné posudky zpracované subjekty k tomu určenými,
- e) náklady na koordinační výkresy, povodňové plány a zaměření, vyžadované dotčenými subjekty,
- f) náklady na identifikaci parcel,
- g) náklady na správní poplatky dle zákona č. 634/2004 Sb. o správních poplatcích, v účinném znění, které vzniknou společnosti CETIN v důsledku získávání potřebných správních rozhodnutí – povolení, které jsou nezbytné k realizaci Překládky,
- h) náklady související se zvláštním užíváním veřejného prostranství, vyměřené v souvislosti s realizací Překládky podle zákona č.565/1990 Sb., o místních poplatcích v účinném znění,
- i) náklady související se zvláštním užíváním dle ust. § 25 zákona č. 13/1997 Sb., o pozemních komunikacích, v účinném znění,
- j) náklady na peněžité plnění plynoucí z nájemních smluv, jejichž uzavření je nutné pro realizaci Překládky,
- k) náklady související s majetkovými újmami, způsobenými na zemědělských plodinách v souvislosti s realizací Překládky,
- l) náklady na ochranu komunikačních vedení a zařízení před přepětím a nadproudem, včetně odborného výpočtu a návrhu,
- m) náklady související se záchranným archeologickým dohledem.

5.4. Výše nákladů na Překládku vyčíslená v odst. 5.2. Smlouvy se změní písemným oznámením společnosti CETIN o změně výše nákladů na Překládku doručeným Stavebníkovi („**Oznámení o změně výše nákladů**“). Společnost CETIN je oprávněna Oznámení o změně výše nákladů učinit v každém kalendářním roce, ve kterém je Smlouva účinná, vždy však pouze jednou (1) za příslušný kalendářní rok. Společnost CETIN není povinna za trvání účinnosti Smlouvy učinit žádné Oznámení o změně výše nákladů.

6. PLATEBNÍ PODMÍNKY

6.1. Náklady spojené s Překládkou ve výši skutečně provedených prací a skutečně vynaložených nákladů dle odst. 5.2. a/nebo odst. 5.4. Smlouvy je Stavebník povinen uhradit na základě jednotlivých daňových dokladů. Faktury budou společností CETIN vystaveny takto:

- a) Faktura za Přípravu Překládky ve výši **28.614,- Kč** (slovy: dvacet osm tisíc šest set čtrnáct korun českých) bude společností CETIN vystavena do patnácti (15) dnů od uzavření Smlouvy;

- b) Faktura za Provizorní překládku bude vystavena do patnácti (15) dnů od ukončení realizace Provizorní překládky dle odst. 4.7. Smlouvy;
 - c) Faktura na doplatek nákladů souvisejících s Překládkou do patnácti (15) dnů od ukončení realizace Překládky dle odst. 4.7. Smlouvy.
- 6.2. Náklady společnosti CETIN uvedené v odst. 5.3. Smlouvy budou hrazeny Stavebníkem odděleně na základě samostatných Faktur vystavených společností CETIN.
- 6.3. Jakoukoliv Fakturu vystavenou společností CETIN dle Smlouvy a v souladu se Smlouvou je Stavebník povinen uhradit ve lhůtě třiceti (30) dnů ode dne doručení Faktury.
- 6.4. Faktury budou Stavebníkovi zasílány na adresu Stavebníka uvedenou v hlavičce Smlouvy, do datové schránky Stavebníka nebo elektronicky na adresu: [REDAKCE]. Daňový doklad zaslaný na adresu elektronické pošty určenou v předchozí větě musí obsahovat zaručený elektronický podpis nebo být zabezpečen jakýmkoliv jiným certifikátem uznávaným právním řádem České republiky.
- 6.5. Náklady dle Smlouvy budou Stavebníkem hrazeny na účet společnosti CETIN určený na Faktuře.
- 6.6. Stavebník se dostane do prodlení s uhrazením Faktury, pokud řádně a v souladu se Smlouvou účtovaná částka nebude nejpozději poslední den splatnosti Faktury připsána ve prospěch účtu společnosti CETIN.

7. SANKCE

- 7.1. Pro případ, že Stavebník bude v prodlení s úhradou některé částky, k jejíž úhradě je dle Smlouvy povinen, je povinen uhradit společnosti CETIN smluvní pokutu ve výši 0,3 % z dlužné částky za každý započatý den prodlení.
- 7.2. Smluvní pokuta je splatná do deseti (10) dnů ode dne doručení písemné výzvy příslušné Smluvní straně k její úhradě.
- 7.3. Zaplacením smluvní pokuty dle Smlouvy není dotčen nárok společnosti CETIN na náhradu skutečné škody a ušlého zisku v celém rozsahu způsobené škody.

8. KONTAKTNÍ A ODPOVĚDNÉ OSOBY SMLUVNÍCH STRAN

8.1. Za společnost CETIN:

ve věcech smluvních: Ludmila Uhrová

funkce: [REDAKCE]

e-mail: [REDAKCE]

ve věcech smluvních: Mgr. Irena Cenková

funkce: specialita výstavby sítě – smlouvy

e-mail: [REDAKCE], tel.: [REDAKCE]

ve věcech technických: [REDAKCE]

funkce: projektový koordinátor

e-mail: [REDAKCE], tel.: [REDAKCE]

8.2. Za Stavebníka:

ve věcech smluvních: Bc. Roman Hanák

funkce: ředitel

e-mail: [REDACTED], tel. [REDACTED]

ve věcech technických: [REDACTED]

funkce: vedoucí IÚ sever, správce stavby

e-mail: [REDACTED], tel.: [REDACTED]

- 8.3. Kontaktní osobu má Smluvní strana právo kdykoli změnit, a to písemným oznámením, doručeným druhé Smluvní straně. Změna je účinná doručením druhé Smluvní straně, ledaže Smluvní strana v oznámení uvedla pozdější datum účinnosti změny.

Pro vyloučení pochybností Smluvní strany ujednávají, že je-li v téže věci určeno více kontaktních osob, jedná každá samostatně, ledaže je Smlouvou určeno jinak.

9. Odstoupení od Smlouvy

9.1. Smlouvu lze zrušit:

- (a) písemnou dohodou Smluvních stran;
- (b) odstoupením z důvodů a za podmínek stanovených Smlouvou.

9.2. Společnost CETIN má právo, aniž by tím omezila jakékoliv své jiné právo nebo možnost nápravy dle Smlouvy, odstoupit od Smlouvy s účinky ex nunc:

- a) je-li Stavebník v prodlení se splněním kterékoliv povinnosti dle Smlouvy a takové prodlení trvá déle než šedesát (60) Dnů,
- b) je-li Stavebník v prodlení s úhradou jakékoliv platby dle Smlouvy, a toto prodlení trvá déle než třicet (30) Dnů.

Společnost CETIN je oprávněna, aniž by tím omezila jakákoli svá jiná práva nebo možnosti nápravy dle Smlouvy, odstoupit od Smlouvy tím, že doručí Stavebníkovi písemné oznámení o odstoupení. Odstoupení je účinné okamžikem jeho doručení Stavebníkovi, není-li v odstoupení určeno pozdější datum jeho účinnosti.

9.3. Odstoupí-li společnost CETIN od Smlouvy dle odst. 9.2. Smlouvy, je Stavebník povinen uhradit společnosti CETIN veškeré náklady společnosti CETIN již vzniklé v souvislosti s plněním ze Smlouvy.

9.4. Pokud Kvalifikovaná výzva pro Definitivní překládku nebude doručena společnosti CETIN nejpozději do šesti (6) měsíců ode dne ukončení realizace Provizorní překládky dle odst. 4.7. Smlouvy, je společnost CETIN oprávněna od Smlouvy odstoupit.

9.5. Pokud Smluvní strany ujednávají, že odstoupit od Smlouvy lze pouze způsobem a z důvodů určených ve Smlouvě, čímž Smluvní strany výslovně vylučují příslušná ustanovení Občanského zákoníku, která upravují možnosti odstoupení od Smlouvy.

9.6. Odstoupením od Smlouvy nezanikají zejména případné nároky na zaplacení úroků z prodlení, smluvních pokut, náhradu škody a dalších nákladů vzniklých na základě Smlouvy či v souvislosti s ní; dále nezanikají ustanovení Smlouvy, která vzhledem ke své povaze mají trvat i po pozbytí účinnosti Smlouvy.

10. ROZVAZOVACÍ PODMÍNKA

- 10.1. Kvalifikovaná výzva pro Provizorní překládku musí být doručena společnosti CETIN nejpozději do dvou (2) let od uzavření Smlouvy. Marné uplynutí této lhůty je rozvazovací podmínkou platnosti a účinnosti Smlouvy dle ust. § 548 odst. 2 Občanského zákoníku.
- 10.2. Smlouva pozbude účinnosti dnem následujícím po uplynutí dvou (2) let od uzavření Smlouvy, aniž by v této lhůtě byla společnosti CETIN doručena řádná Kvalifikovaná výzva pro Provizorní překládku.
- 10.3. Pozbude-li Smlouva účinnosti rozvazovací podmínkou, je Stavebník povinen uhradit společnosti CETIN veškeré náklady společnosti CETIN již vzniklé v souvislosti s plněním ze Smlouvy. Stavebník souhlasí s tím, že společnost CETIN provede na náklad Stavebníka veškeré nezbytné práce, které zajistí funkčnost a ochranu stavbou či dosavadní činností dotčené části SEK a dále veškeré činnosti a právní jednání, která jsou nezbytná k zajištění souladnosti umístění SEK s veřejnými a soukromými oprávněními společnosti CETIN k SEK. Náklady dle předchozí věty uhradí Stavebník společnosti CETIN do třiceti (30) dnů od vystavení Faktury.
- 10.4. Pozbytím účinnosti Smlouvy touto rozvazovací podmínkou nezanikají případné nároky Smluvních stran na zaplacení úroků z prodlení, smluvních pokut, náhradu škody a dalších nákladů vzniklých na základě Smlouvy či v souvislosti s ní; dále nezanikají ustanovení Smlouvy, která vzhledem ke své povaze mají trvat i po zániku Smlouvy.

11. OCHRANA OSOBNÍCH ÚDAJŮ

- 11.1. Za účelem plnění práv a povinností vyplývajících ze Smlouvy nebo vzniklých v souvislosti se Smlouvou si Smluvní strany navzájem předávají nebo mohou předávat osobní údaje („**Osobní údaje**“) ve smyslu čl. 4 odst. 1 GDPR subjektů údajů, kterými jsou zejména zástupci, zaměstnanci nebo zákazníci druhé Smluvní strany či jiné osoby pověřené druhou Smluvní stranou k výkonu či plnění práv a povinností vyplývajících ze Smlouvy nebo vzniklých v souvislosti se Smlouvou. Přejímající Smluvní strana je tak vzhledem k předávaným Osobním údajům v pozici správce.
- 11.2. Účelem předání Osobních údajů je plnění Smlouvy. Smluvní strany prohlašují, že předávané Osobní údaje budou zpracovávat pouze k naplnění tohoto účelu, a to v souladu s platnými právními předpisy, zejména v souladu s GDPR.
- 11.3. Smluvní strany prohlašují, že pro předání Osobních údajů druhé Smluvní straně disponují platným právním titulem v souladu s čl. 6 odst. 1 GDPR.
- 11.4. Smluvní strany berou na vědomí, že za účelem plnění Smlouvy může docházet k předání Osobních údajů z přejímající Smluvní strany třetí osobě, zejména osobě, prostřednictvím které přejímající Smluvní strana vykonává či plní práva a povinnosti vyplývající ze Smlouvy nebo vzniklá v souvislosti se Smlouvou. Za plnění povinností ze Smlouvy se považuje zejména provádění Překládky a s ní souvisejících záležitostí v rozsahu a za podmínek stanovených Smlouvou.
- 11.5. Předávající Smluvní strana zajistila nebo zajistí splnění veškerých zákonných podmínek nezbytných pro předání Osobních údajů vůči subjektům údajů, zejména informuje subjekty údajů o skutečnosti, že došlo k předání konkrétních Osobních údajů přejímající Smluvní straně, a to za účelem plnění Smlouvy. V případě, že přejímající Smluvní stranou je společnost CETIN, předávající Smluvní strana seznámí subjekty údajů rovněž i s podmínkami zpracování Osobních údajů, včetně rozsahu zvláštních práv subjektu údajů, které jsou uvedeny v Zásadách zpracování osobních údajů

dostupných na adrese <https://www.cetin.cz/zasady-ochrany-osobnich-udaju>. Splnění povinnosti uvedené v tomto odstavci je předávající Smluvní strana povinna přejímající Smluvní straně na výzvu písemně doložit.

12. ZÁVĚREČNÁ USTANOVENÍ

12.1. Smlouva nabývá platnosti dnem podpisu oběma Smluvními stranami a účinnosti dnem následujícím po dni jejího uveřejnění dle zákona č. 340/2015 Sb., o zvláštních podmínkách účinnosti některých smluv, uveřejňování těchto smluv a o registru smluv (zákon o registru smluv), v účinném znění („**Zákon o registru smluv**“). Stavebník se zavazuje nejpozději do dvaceti (20) dnů od uzavření Smlouvy uveřejnit její obsah a tzv. metadata a splnit další povinnosti v souladu se Zákonem o registru smluv. Stavebník se zavazuje doručit společnosti CETIN potvrzení o uveřejnění Smlouvy dle Zákonu o registru smluv vydané správcem registru smluv nejpozději následující den po jeho obdržení. Nebude-li Smlouva uveřejněna v souladu se Zákonem o registru smluv ani do tří (3) měsíců od jejího uzavření, zavazuje se Stavebník uzavřít se společností CETIN novou smlouvu, která svým obsahem bude hospodářsky odpovídat znění Smlouvy (přičemž určení lhůt, dob a termínů bude odpovídat tomuto principu a časovému posunu), a to do sedmi (7) dnů od doručení výzvy společnosti CETIN Stavebníkovi. Ujednání tohoto odstavce nabývá účinnosti okamžikem uzavření Smlouvy.

12.2. Vztahy ze Smlouvy vyplývající i vztahy Smlouvou neupravené se řídí právním řádem České republiky, zejména Občanským zákoníkem a Zákonem o elektronických komunikacích. Smluvní strany se zavazují vyvinout maximální úsilí k odstranění vzájemných sporů, vzniklých na základě Smlouvy nebo v souvislosti se Smlouvou, a k jejich vyřešení zejména prostřednictvím jednání odpovědných osob nebo jiných pověřených subjektů. Nedohodnou-li se Smluvní strany na způsobu řešení vzájemného sporu, má každá ze Smluvních stran právo uplatnit svůj nárok u příslušného soudu České republiky.

12.3. Písemným stykem či pojmem „**písemně**“ se pro účely Smlouvy rozumí předání zpráv jedním z těchto způsobů:

- a) v listinné podobě;
- b) datovou zprávou prostřednictvím informačního systému datových schránek;
- c) e-mailovou zprávou podepsanou zaručeným elektronickým podpisem dle zákona č. 297/2016 Sb., o službách vytvářejících důvěru pro elektronické transakce, ve znění pozdějších předpisů;
- d) e-mailovou zprávou zaslanou z adresy kontaktní osoby Smluvní strany na adresu kontaktní osoby druhé Smluvní strany, tak jak jsou určeny v čl. 8 Smlouvy.

Jednostranné právní jednání způsobující zánik Smlouvy (výpověď nebo odstoupení) musí mít podobu samostatně podepsaného dokumentu a musí být doručeno pouze prostřednictvím poskytovatele poštovních služeb, prostřednictvím informačního systému datových schránek nebo jako příloha e-mailové zprávy na adresu kontaktní osoby ve věcech smluvních dle čl. 8 Smlouvy a, jedná-li se o právní jednání doručované společnosti CETIN, současně na e-mailovou adresu [REDACTED]

12.4. Stavebník bere na vědomí a souhlasí s tím, že nad rámec ustanovení Smlouvy nebudou jakákoliv práva a povinnosti dovozovány z dosavadní či budoucí praxe zavedené mezi Smluvními stranami či zvyklostí zachovávaných obecně či v odvětví týkajícím se předmětu plnění Smlouvy, ledaže je ve Smlouvě výslovně sjednáno jinak.

Vedle shora uvedeného si Smluvní strany potvrzují, že si nejsou vědomy žádných dosud mezi nimi zavedených obchodních zvyklostí či praxe.

- 12.5. Smlouva může být měněna a doplňována pouze písemně, právními jednáními výslovně označenými za dodatky ke Smlouvě podepsanými oprávněnými zástupci Smluvních stran na témže dokumentu, a to buď v listinné podobě nebo elektronicky; změna jinou formou je vyloučena. Odstoupit od Smlouvy lze pouze písemně. Smluvní strany ujednaly, že ustanovení první věty tohoto odstavce nebudou aplikovat na změny kontaktních osob dle čl. 8 Smlouvy a pro případ Oznámení o změně výše nákladů dle odst. 5.4. Smlouvy, kdy postačí písemné oznámení o změně druhé Smluvní straně.
- 12.6. Smluvní strany se dohodly na vyloučení aplikace následujících ustanovení Občanského zákoníku:
- a) § 557;
 - b) § 1767 odst. 2;
 - c) § 1740 odst. 2 druhá věta a odst. 3;
 - d) § 1743; a
 - e) § 2002 a § 2003.
- 12.7. Smluvní strany na sebe v souladu s ust. § 1765 odst. 2 Občanského zákoníku přebírají nebezpečí změny okolností.
- 12.8. S odkazem na příslušná ustanovení Občanského zákoníku, zejména ust. § 1881 a § 1895 Občanského zákoníku, není Stavebník oprávněn převést či postoupit Smlouvu ani jakákoli svá práva nebo povinnosti ze Smlouvy nebo z její části třetí osobě bez předchozího písemného souhlasu společnosti CETIN.
- 12.9. Smlouva obsahuje úplné ujednání o předmětu Smlouvy a všech náležitostech, které Smluvní strany měly a chtěly ve Smlouvě ujednat, a které považují za důležité pro závaznost Smlouvy. Žádný projev Smluvních stran učiněný při jednání o Smlouvě ani projev učiněný po uzavření Smlouvy nesmí být vykládán v rozporu s výslovnými ustanoveními Smlouvy a nezakládá žádný závazek žádné ze Smluvních stran. V případě rozporu mezi ustanoveními Smlouvy a jejími přílohami, převáží text Smlouvy.
- 12.10. Smluvní strany souhlasí a potvrzují si, že údaje uvedené ve Smlouvě nejsou předmětem obchodního tajemství a zároveň nejsou informacemi požívajícími ochrany důvěrnosti majetkových poměrů.
- 12.11. Společnost CETIN přijala a dodržuje interní korporátní compliance program navržený tak, aby byl zajištěn soulad činnosti společnosti CETIN s platnými a účinnými právními předpisy, pravidly etiky a morálky, a zahrnující opatření, jejichž cílem je předcházení a odhalování porušování uvedených předpisů a pravidel (program Corporate Compliance - <https://www.cetin.cz/corporate-compliance>).

Stavebník (a jakákoliv fyzická nebo právnická osoba, která s ním spolupracuje a kterou využívá pro plnění povinností z této Smlouvy nebo v souvislosti s jejím uzavřením a realizací, tj. pracovníci, zástupci nebo externí spolupracovníci) ctí a dodržuje platné a účinné právní předpisy včetně mezinárodních smluv, základní morální a etické principy. Stavebník odmítá jakékoliv deliktní jednání a tohoto se zdržuje. Stavebník prohlašuje, že podle jeho nejlepšího vědomí a svědomí on ani žádný jeho pracovník, zástupce nebo externí spolupracovník neporušili v souvislosti s uzavřením této Smlouvy žádný platný a účinný právní předpis. Stavebník prohlašuje, že jeho činnost je legální a veškeré jeho prostředky pocházejí výhradně z legálních zdrojů.

Stavebník je povinen činit veškerá náležitá opatření a vyvíjet co největší úsilí, aby zabránil tomu, že on nebo jakýkoli jeho pracovník, zástupce nebo externí

spolupracovník poruší v souvislosti s realizací této Smlouvy jakýkoliv platný a účinný právní předpis.

Aniž by byla dána jakákoli souvislost s předmětem činnosti dle této Smlouvy, Stavebník prohlašuje, že uplatňuje a bude uplatňovat veškerá náležitá opatření a že vyvíjí a bude vyvíjet co největší úsilí, aby v rámci jeho činnosti nebo zájmu nedošlo k jednání nebo situaci, která by způsobila takové významné ohrožení nebo narušení jeho reputace, jež by mohlo mít negativní dopad na reputaci s ním spolupracujících subjektů.

Vystupuje-li Stavebník pro společnost CETIN nebo jejím jménem, dává dodržování uvedených zásad najevo.

12.12. Smlouva je vyhotovena elektronicky nebo v listinné podobě, přičemž v takovém případě je Smlouva vyhotovena ve dvou (2) stejnopisech, z nichž každá Smluvní strana obdrží jedno (1) vyhotovení.

12.13. Stavebník potvrzuje, že ve smyslu ust. § 23 zákona č. 129/2000 Sb., o krajích (krajské zřízení), ve znění pozdějších předpisů, byly splněny veškeré podmínky stanovené tímto zákonem či jinými obecně závaznými právními předpisy, které jsou nezbytné k platnému uzavření Smlouvy.

12.14. Nedílnou součástí Smlouvy jsou následující Přílohy:

Příloha č. 1 - CTN

Příloha č. 2 - Rozhodnutí

V Brně


Za CETIN:



Ludmila Uhrová
senior specialista výstavby sítě – smlouvy
Překládky, smlouvy VFS
na základě pověření

V Brně

Za Stavebníka:

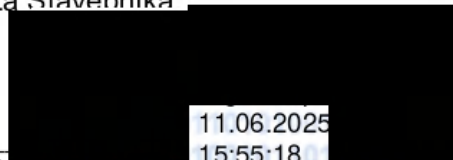

BC. Roman Hájek
ředitel
za Správu a údržbu silnic Jihomoravského
kraje, příspěvkovou organizaci kraje

TECHNICKÁ ZPRÁVA

Projektová dokumentace řeší přeložky a zabezpečení podzemních vedení sítí elektronických komunikací společnosti CETIN, a.s. u silnice III/3764 v Drnovicích, okres Blansko. Přeložky jsou vyvolány rekonstrukcí mostu přes potok Úmoří.

Stavbou budou dotčena podzemní vedení sítí elektronických komunikací a zařízení společnosti CETIN:

1. Optická síť:

- 1) 2x trubka HDPE 40 (O/BB, C/BB) – Trubky vedou v trase podél silnice III/3764 od křižovatky se silnicí II/376 Lysice-Zbraslavec na Voděradý. V trubce O/BB je zafouknut svazek 10x MT 7/5,5

2. Metalická síť:

- 1) Kabely TCEPKPFLE 100XN0,4, 100XN0,6 – kabely vedou v trase podél silnice III/3764 od křižovatky se silnicí II/376 Lysice-Zbraslavec na Voděradý v souběhu trubkami HDPE.

Veškeré realizované rozvody a technologie (i v návaznosti na celou stavbu) musí být provedeny v souladu :

- S obecně závaznými zákonnými i podzákonnými právními předpisy, které jsou platné v době realizace stavby.
- S předmětnými platnými českými technickými normami (není-li v technické zprávě uvedeno jinak), které se vztahují:
 - a) Na realizované rozvody a technologie, i jejich jednotlivé části a díly.
 - b) V návaznosti slaboproudých rozvodů a technologií na celé stavební dílo
- S požadavky a podmínkami vnitřních předpisů jednotlivých provozovatelů a správců předmětných slaboproudých či telekomunikačních sítí (jsou-li tito provozovatelé a správci sítí níže v technické zprávě uvedeni)

Rovněž veškeré pracovní postupy při stavbě slaboproudých rozvodů a technologií musí být prováděny v souladu se všemi obecně závaznými zákonnými i podzákonnými právními předpisy, které jsou platné v době provádění stavby.

Technické řešení

Před zahájením stavby bude provedeno zaměření a vytýčení všech stávajících i nově navržených inženýrských sítí a staveb.

Stávající trasa kabelů a trubek je přes potok Úmoří vedena po samostatné kryté lávce. Trasa bude zasažena stavebními úpravami mostu. Vzhledem k rozsahu úprav bude nutné přeložení trasy nejprve provizorně mimo stavbu a po dokončení mostu druhé přeložení do krytu mostu.

Provizorní překládka

Pro uvolnění prostoru v okolí mostu bude připravena nová kabelová lávka pro uložení SEK při křížení potoka. Je navrženo uložení ocelového nosníku HEA 100, ke kterému bude přichycena

chránička PE160. Bude připravena nová trasa pro provizorní uložení SEK. V trase budou uloženy nové kabely TCEPKPFLE 100XN0,4 a 100XN0,6. Stávající kabely budou na obou koncích přeložky přerušeny a naspojovány na kabely uložené v provizorní trase v teplem smrštitelných spojkách XAGA. Kabely budou přepojeny pár po páru, rozpárování obou kabelů zůstane zachováno.

V souběhu s metalickými kabely budou uloženy dvě nové trubky HDPE40 (O/BB, C/BB). V trubce O/BB bude zafouknut nový svazek 10x MT 7/5,5. Stávající OK bude v PON32_9 odpojen a vyfouknut do PON32_8. Stávající trubka HDPE bude na konci přeložky přerušena a naspojována ve spojce I-matrix na trubku v nové trase. Na straně PON32_9 bude trubka demontována a nahrazena novou trubkou ve stávající spojce. Trubičky budou propojeny s dodržáním navázání barev. Do MT 7/5,5 (ČV) bude zafouknut nový kabel 48f. BRILA. Kabel bude navařen na obou koncích na původní vlákna.

Kabely budou v chodníku a volném terénu uloženy ve výkopu v zemi, v pískovém loži, shora kryty kabelovou krycí deskou. V místě křížení vjezdu a komunikace budou kabely zataženy do chráničky PE 160. Chránička bude shora zakryta ocelovou nebo betonovou deskou pro roznesení váhy nad chráničkou. Křížení potoka bude provedeno na provizorní ocelové lávce připravené stavbou. Kabely budou na lávce zataženy v PE chráničce.

Délka stávající trasy je 50m. Délka provizorní přeložky je 58m.

Definitivní překládka

Pro finální přeložení SEK bude připravena nová kabelová trasa v krytu nad mostní konstrukcí. Kabely TCEPKPFLE budou v jedné ze spojek rozpojeny, vytaženy z provizorní trasy a zataženy do nové trasy. Kabely budou ukončeny ve stávajících spojkách.

Optický kabel bude v PON32_9 rozpojen a vyfouknut do PON32_8. Trubky HDPE včetně MT systému budou společně s kabely TCEPKPFLE demontovány z provizorní trasy a přeneseny do finální trasy v mostním svršku. Trubka HDPE40 (O/BB) bude včetně trubiček přivedena do stávající spojky před PON32_9. Do MT 7/5,5 (ČV) bude zafouknut stávající kabel BRILLA (dodaný v rámci provizorní přeložky) a bude ukončen na původních vláknech.

Kabely a trubky budou v chodníku, v krytu mostu a v zelené ploše budou uloženy ve výkopu v zemi, v pískovém loži, shora kryty kabelovou krycí deskou. V místě křížení komunikace a vjezdu budou kabely a trubky zataženy v chráničce PE160. K chráničce bude připolována rezervní chránička PE160. Chráničky budou podbetonovány a obetonovány. Konce chrániček budou po protažení kabeláže zaslepeny proti pronikání vlhkosti a nečistot. Konce chrániček a kabelové spojky budou označeny detekčními markery.

Délka přeložky je 51m. Přebytečné délky metalických kabelů a trubek HDPE budou kompenzovány ve spojkách.

Dotčené parcely

K. ú. Drnovice, parc. č. 2373 (JmK), 2346/3 (obec Drnovice), 2379/15 (obec Drnovice), 2379/29 (LČR), 2346/1 (obec Drnovice), 3305 (JmK), 2351/1 (JmK).

Důležité upozornění:

Na staveništi se vyskytují inženýrské sítě. Před započítím veškerých výkopových prací je nutné zajištění a koordinace mapových podkladů veškerých inženýrských sítí!

Nedílnou součástí projektové dokumentace jsou finální vyjádření správců zúčastněných sítí, bez kterých není možné zahájit jakékoli práce v ochranném pásmu kabelových tras.

Před zahájením výkopových prací je nutné seznámit se všemi body vyjádření a vzít na vědomí veškeré připomínky a upozornění uvedená ve vyjádření správce inženýrských sítí tyto bezpodmínečně dodržet! V případě jakýchkoli nejasností ihned kontaktovat správce sítě, nebo projektanta, a to ještě před zahájením veškerých prací.

Dále je nutné zajistit, před zahájením veškerých zemních prací vytýčení všech inženýrských sítí (stávajících i nově navržených) přímo na staveništi a dozor správců sítí při provádění výkopových a ostatních prací! V místech výskytu stávajících zemních rozvodů je nutné veškeré výkopové práce provádět výhradně ručně a se zvýšenou opatrností!

Při realizaci přípojek ostatních inženýrských sítí pro řešenou výstavbu dojde ke střetu se zemními kabely nové přístupové sítě.


Při veškerých pracích v ochranném pásmu telekomunikačních sítí je nutné postupovat dle bodů ve vyjádření jednotlivých provozovatelů sítí (viz. níže!!!).


Veškeré práce mohou být prováděny výhradně ručně a se zvýšenou opatrností. Jakékoli poškození, nebo náznak poškození je nutné ihned nahlásit provozovateli sítě k zajištění odborné opravy.

Při stavbě je nutné dbát zvýšené opatrnosti a odkryté vedení chránit před poškozením. Zabezpečení lze provést např. dřevěným bedněním nebo jiným způsobem po dohodě s provozovatelem kabelové trasy.


Po odkrytí kabelu je nezbytné jej chránit proti prověšení nebo poškození nepovolanou osobou. Nad kabelovou trasou je zákaz skládek a budování zařízení, které by znemožňovalo přístup ke kabelu.

V místě křížování stávajících telekomunikačních vedení s nově realizovanými přípojkami inženýrských sítí je nutné kabel zabezpečit tak (např. uložením do betonového žlabu), aby uložení v zemi odpovídalo všem platným ČN a bylo v souladu s provozními podmínkami provozovatelů telekomunikačních sítí.

 


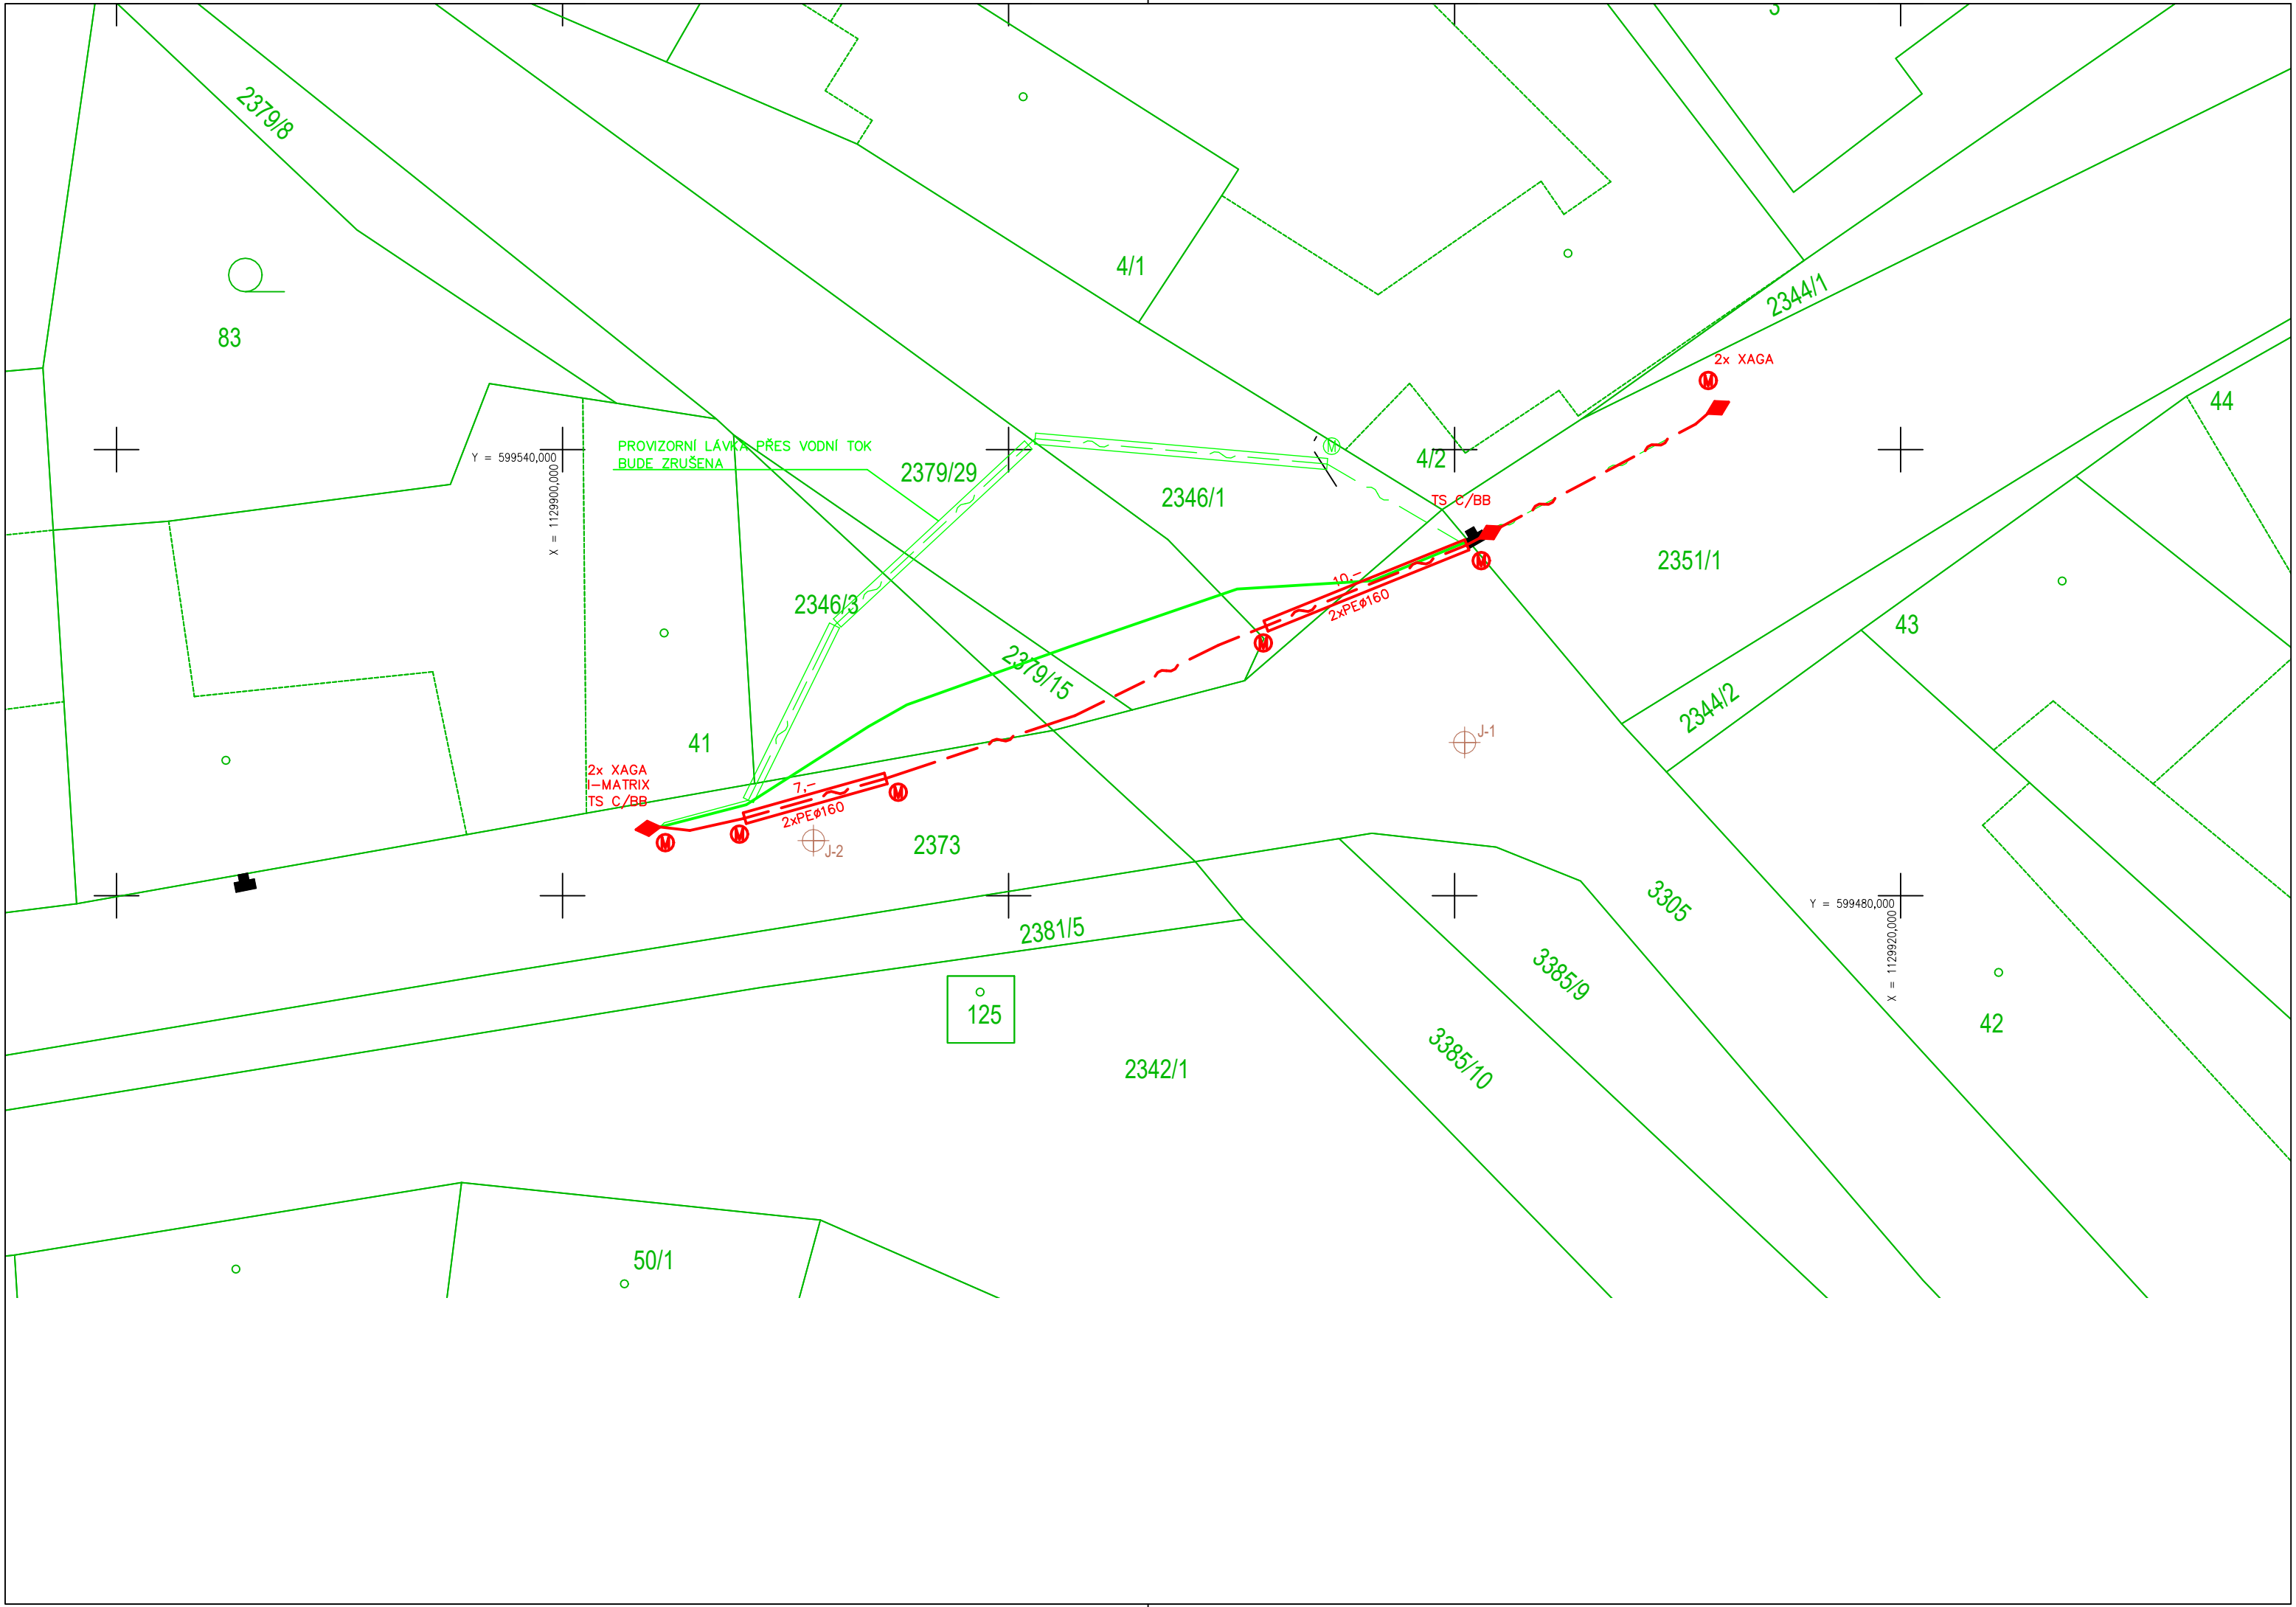


PROVIZORNÍ PŘELOŽKA
ŘEZ KOMUNIKACÍ, VJEZDEM
M 1:10

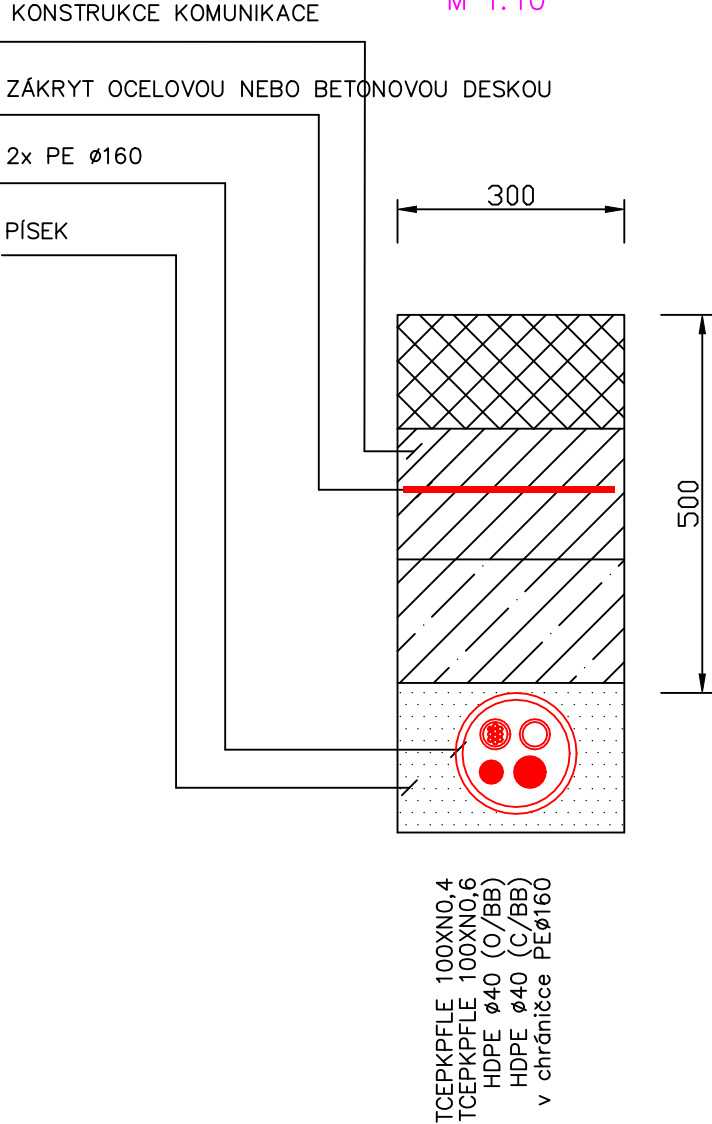

FINÁLNÍ PŘELOŽKA
ŘEZ KOMUNIKACÍ, VJEZDEM
M 1:10

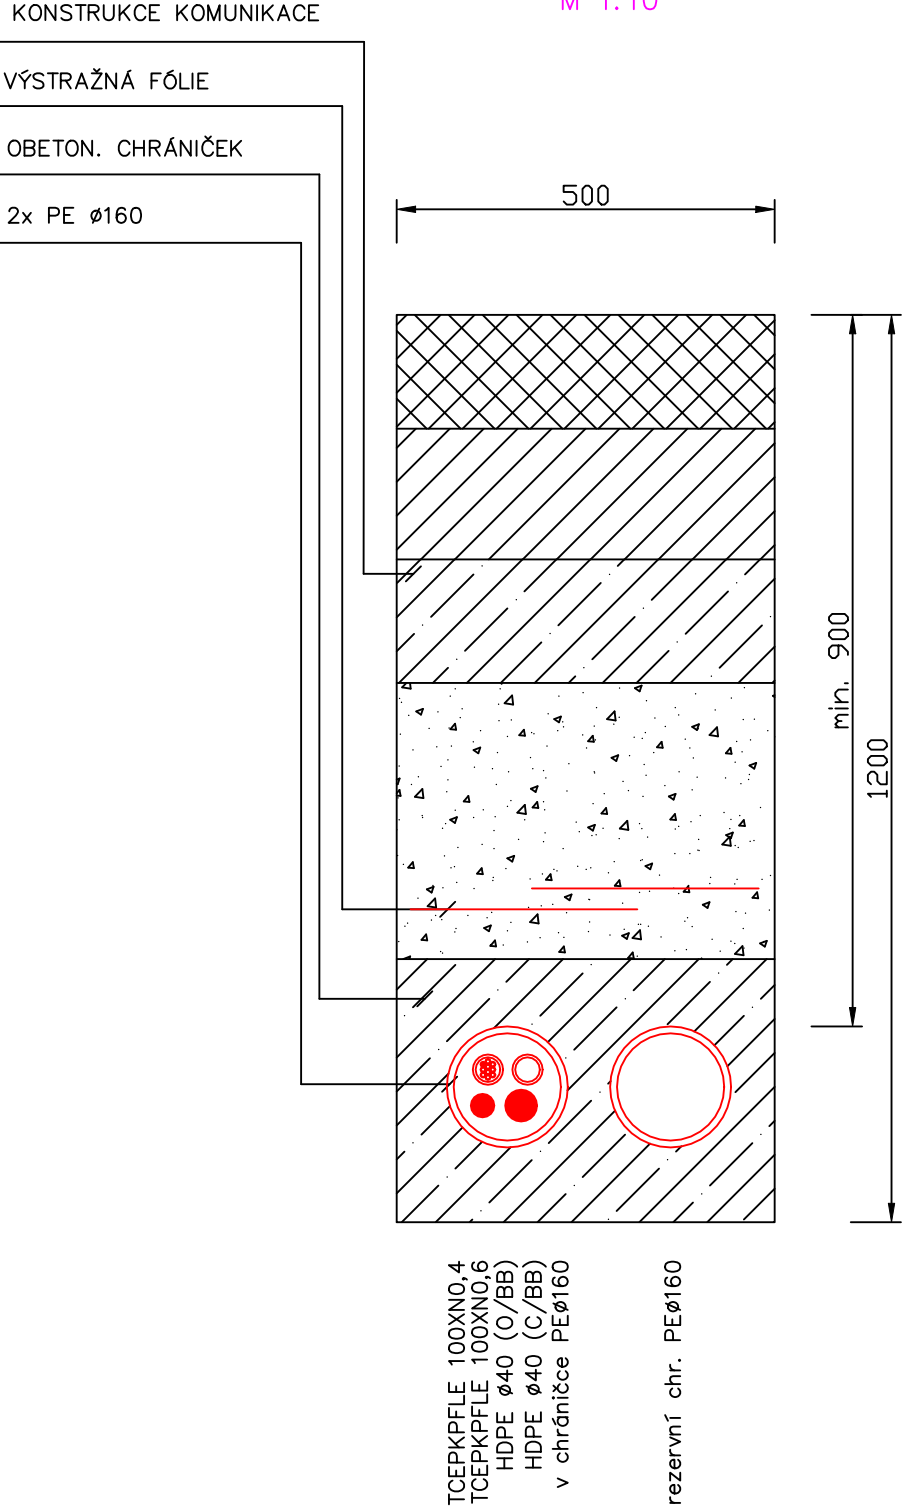

ŘEZ CHODNÍKEM, TERÉNEM
M 1:10

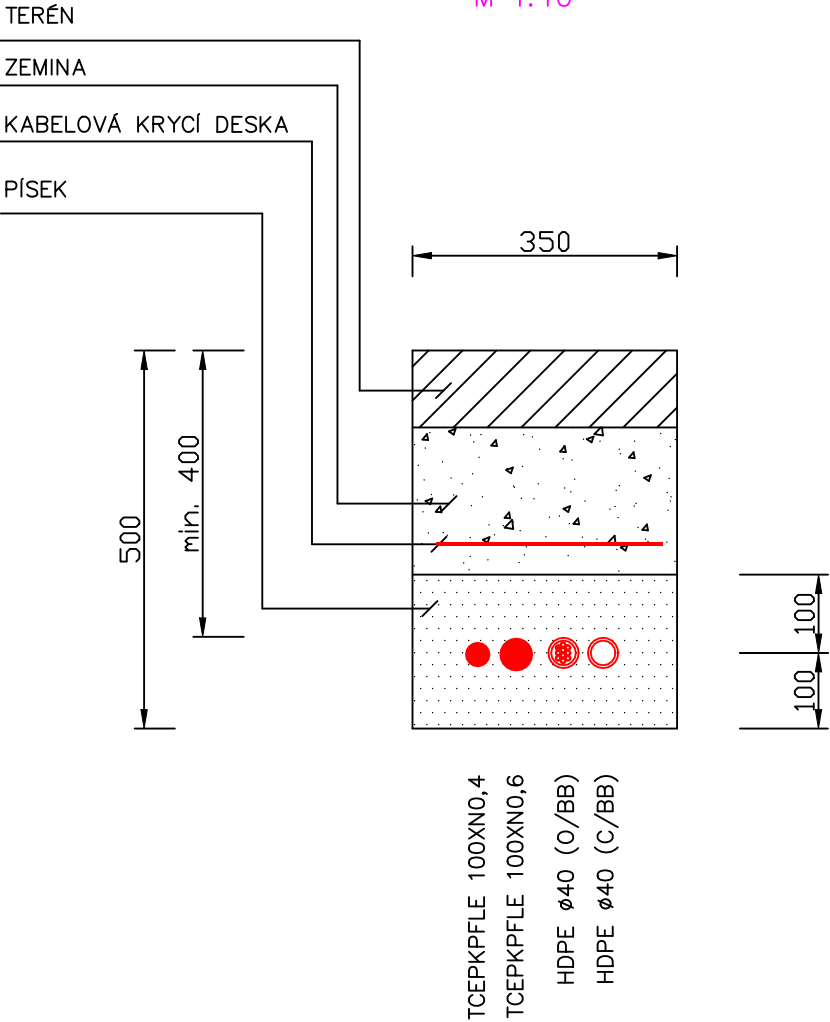

Specifikace nákladů-VPIC Drnovice most Úmoří-definitivní

PPD - Propočet projektové dokumentace

Ceník: ▣ VP VEGACOM 2021 - Ostatní STAND, ▣ 2025.03

Název stavby: **VPIC SUS Drnovice-most Úmoří III-3764 - definitivní**

Číslo SPP prvku:

Zhotovitel PD: Cetin

příprava

Rekapitulace nákladů:

12 462,06 Kč

PŘÍPRAVA	0,00 Kč
ZEMNÍ PRÁCE	120 035,95 Kč
MONTÁŽ	222 152,22 Kč
GEODETICKÉ PRÁCE PŘÍPRAVA	0,00 Kč
GEODETICKÉ PRÁCE REALIZACE	13 211,39 Kč
VĚCNÁ BŘEMENA PŘÍPRAVA	12 462,06 Kč
VĚCNÁ BŘEMENA REALIZACE	49 607,19 Kč
PROVOZNÍ PRÁCE	0,00 Kč
MATERIÁL DOD. CETIN	0,00 Kč
MATERIÁL VYŘAZENÝ	0,00 Kč
MATERIÁL ZHOTOVITELE - Vykazovaný	32 844,97 Kč
MATERIÁL ZHOTOVITELE - Nevykazovaný	0,00 Kč
POPLATKY	0,00 Kč

Celkové náklady: 450 313,78 Kč

STAVEBNÍ ČINNOST	393 167,91 Kč
NESTAVEBNÍ ČINNOST	57 145,87 Kč

Seznam položek

Číslo SAP	Stavební činnost	Název položky	Množství	Celková cena
ZEMNÍ PRÁCE				
954970 S	Pokládka PE nebo vrapované chráničky		34.00 m	1 019,66 Kč
958554 S	Práce zemní do 50 m-ostatní činnosti		1.00 ks	7 356,80 Kč
955550 S	Prohloubení rýhy š. 50cm o hl.10cm		34.00 m	3 535,32 Kč
954959 S	Rýha v chodn.zám.dlaž.35/50-70rozš.o10cm		12.00 m	3 406,80 Kč
952362 S	Rýha v chodníku zámková dlažba 35/50-70		33.00 m	33 378,51 Kč
954962 S	Rýha ve vozovce l.asf.50/130rozš.o 10 cm		34.00 m	19 848,52 Kč
954952 S	Rýha ve vozovce litý asfalt 50/130		17.00 m	50 728,34 Kč
955053 S	Vytyčení trasy v zastavěném terénu		50.00 m	762,00 Kč
MONTÁŽ				
958298 S	Demontáž spojky T (Y) (I)		2.00 ks	361,34 Kč
958292 S	Demontáž spojky, koncov., průchod., reduk.trubičky		20.00 ks	646,60 Kč
955031 S	Demontáž úložných kabelů do 300 XN		132.00 m	5 970,36 Kč
958303 S	Kalibrace a tlaková zkouška trubiček - stavba		470.00 m	982,30 Kč
958306 S	Kalibrace a tlaková zkouška trubky - stavba		108.00 m	558,36 Kč
958308 S	Měření jednostranné OTDR (1625 nm) - stavba		2.00 ks	442,44 Kč
958310 S	Měření oboustranné OTDR (1310, 1550 a 1625 nm) - stavb		2.00 ks	1 204,44 Kč
958314 S	Měření přímou metodou (1310, 1550 a 1625 nm) - stavba		2.00 ks	215,34 Kč

952649 S	Měření stejnosměrné během stavby- první čtyřka	2.00 ks	452,28 Kč	
952650 S	Měření stejnosměrné během stavby - další čtyřka	198.00 ks	10 343,52 Kč	
952644 S	Měření střídavé během stavby - další čtyřka	198.00 ks	6 888,42 Kč	
952643 S	Měření střídavé během stavby - první čtyřka	2.00 ks	243,60 Kč	
952647 S	Měření útlumu během stavby- první čtyřka	2.00 ks	452,28 Kč	
954999 S	Montáž jedné čtyřky s jednostr.číslování	200.00 ks	6 958,00 Kč	
955269 S	Montáž podzemní tratě síťové optické	59040.00 JV	59 040,00 Kč	
	Rozpočtová rezerva			
955282 S	Montáž spojky smrštitelné nad 50 čtyřek	2.00 ks	4 866,84 Kč	
955945 S	Montáž spojky T (Y) (I)	2.00 ks	410,50 Kč	
955946 S	Montáž spojky, koncov., průchod.,reduk.	21.00 ks	777,00 Kč	
955284 S	Montáž spojky, redukce mechanické rozeb	2.00 ks	132,50 Kč	
954992 S	Montáž úložných kabelů do 300 XN	118.00 m	6 164,32 Kč	
958592 S	Provádění PEW v maintenance window	1.00 ks	36 804,87 Kč	
954980 S	Překládka trubky úložné	108.00 m	2 390,04 Kč	
958557 S	Realizace optické akce-ostatní činnosti	1.00 ks	22 952,81 Kč	
957753 S	Realizace tratě síťové dohodou	9255.75 JV	9 255,75 Kč	
	Doprava betonu, manipulace s betonovou směsí			
958331 S	Svaření jednotlivého vlákna v transportní a metropolitní síti	4.00 ks	2 158,16 Kč	
955306 S	Úprava spojky	2.00 ks	4 402,28 Kč	
958469 S	Uvedení stavby do provozu	7127.85 JV	7 127,85 Kč	
955942 S	Zafukování svazku trubiček	101.00 m	3 972,33 Kč	
955952 S	Zafukování/vyfukování mikrokabelu	378.00 m	11 801,16 Kč	
958558 S	Zkouška trhací	1.00 ks	3 603,43 Kč	
958556 S	Zpracování dok. skut. provedení nad 50 m do 1 km	1.00 ks	7 166,30 Kč	
955067 S	Zrušení spojky smrštitelné nad 50 čtyř	2.00 ks	3 406,80 Kč	
GEODETICKÉ PRÁCE REALIZACE				
955278 S	Provedení geodetického měření pro tratě síťové	5596.50 JV	5 596,50 Kč	
	Vytyčení nové trasy SEK			
956284 S	Zaměření trasy pro stavbu do 100m	1.00 ks	7 614,89 Kč	
VĚCNÁ BŘEMENA PŘÍPRAVA				
955313	Uzavření sml. o SB o VBŘ	3.00 ks	12 462,06 Kč	
VĚCNÁ BŘEMENA REALIZACE				
958747 S	Plán geom.pro VBŘ do 200m vč.(kus=100m)	1.00 ks	4 923,38 Kč	
954830	Projednání Smlouvy o zřízení věcného břemene	22300.00 JV	22 300,00 Kč	
	Náhrada za VBŘ odhadovaná			
	Přesná výše náhrad za zřízení služebnosti (věcného břemene) nebo způsob jejího určení, bude známa po uzavření smlouvy o smlouvě budoucí o zřízení služebnosti se všemi vlastníky dotčených nemovitostí.			
955315	Uzavření sml.na zákl.SSB a přípr.vkl.VBŘ	3.00 ks	9 693,15 Kč	
958085	Zajištění vkladu/výmazu věcného břemene do/z KN	3.00 ks	12 690,66 Kč	
	Limitka materiálu			
Číslo SAP	Stavební činnost	Název položky	Množství	Celková cena
MATERIÁL ZHOTOVITELE - Vykazovaný				
303910 S	Deska krycí plast. 300x500 mm	74.00 ks	1 430,42 Kč	
303813 S	Fólie výstražná 330mm PE oranžová	71.00 m	340,09 Kč	
400299 S	Kapesníček čistící S 4557 - Z201 A 267	4.00 ks	17,36 Kč	
320879 S	Materiál pro tratě síťové	13679.00 ks	13 679,00 Kč	

302550 S	Mini Marker 1401 3M Ball	6.00 ks	1 597,98 Kč
312417 S	Modul konektor. 4000-25P	16.00 ks	919,36 Kč
323050 S	Ochrana svarů trubičková PSS45-1, 45mm	4.00 ks	21,64 Kč
312889 S	Spojka kabelová XAGA 500 75/15- 400/FLE	2.00 ks	1 668,96 Kč
303607 S	Spojka plastová 160/137mm	6.00 ks	470,46 Kč
301801 S	Spojka trubičky HDPE 7mm s pojistkami	20.00 ks	511,00 Kč
303003 S	Spojka trubky HDPE 40mm Plasson	2.00 ks	264,96 Kč
302699 S	Trubka PE 160/9,1/6000mm	6.00 ks	11 923,74 Kč
MATERIÁL ZHOTOVITELE - Nevykazovaný			
304267 S	Páska lepící iz. 19mmx20mx0,15mm černá	2.00 ks	0,00 Kč
403175 S	Pěna montážní Soudal 300ml	4.00 ks	0,00 Kč

Specifikace nákladů-VPIC Drnovice most Úmoří-provizorní

PPD - Propočet projektové dokumentace

Ceník: ▣ VP VEGACOM 2021 - Ostatní STAND. ▣ 2025.03

Název stavby: VPIC SUS Drnovice-most Úmoří III-3764 - provizorní

Číslo SPP prvku:

Zhotovitel PD: Cetin

Rekapitulace nákladů:

		příprava
PŘÍPRAVA	16 151,52 Kč	16 151,52 Kč
ZEMNÍ PRÁCE	117 367,36 Kč	
MONTÁŽ	213 027,26 Kč	
GEODETICKÉ PRÁCE PŘÍPRAVA	0,00 Kč	
GEODETICKÉ PRÁCE REALIZACE	5 596,50 Kč	
VĚCNÁ BŘEMENA PŘÍPRAVA	0,00 Kč	
VĚCNÁ BŘEMENA REALIZACE	0,00 Kč	
PROVOZNÍ PRÁCE	0,00 Kč	
MATERIÁL DOD. CETIN	0,00 Kč	
MATERIÁL VYŘAZENÝ	0,00 Kč	
MATERIÁL ZHOTOVITELE - Vykazovaný	114 069,54 Kč	
MATERIÁL ZHOTOVITELE - Nevykazovaný	0,00 Kč	
POPLATKY	0,00 Kč	

Celkové náklady: 466 212,18 Kč

STAVEBNÍ ČINNOST 450 060,66 Kč

NESTAVEBNÍ ČINNOST 16 151,52 Kč

Seznam položek

Číslo SAP	Stavební činnost	Název položky	Množství	Celková cena
PŘÍPRAVA				
958084		Návrh cenový a technický	1.00 ks	16 151,52 Kč
ZEMNÍ PRÁCE				
954970 S		Pokládka PE nebo vrapované chráničky	36.00 m	1 079,64 Kč
958554 S		Práce zemní do 50 m-ostatní činnosti	1.00 ks	7 356,80 Kč
955265 S		Práce zemní pro podzemní tratě síťové	18450.00 JV	18 450,00 Kč
		Montáž a dodávka provizorního přemostění vodního toku		
954959 S		Rýha v chodn.zám.dlaž.35/50-70rozš.o10cm	15.00 m	4 258,50 Kč
952362 S		Rýha v chodníku zámková dlažba 35/50-70	22.00 m	22 252,34 Kč
955570 S		Rýha ve vozovce litý asfalt 50/100	24.00 m	63 269,04 Kč
955053 S		Vytyčení trasy v zastavěném terénu	46.00 m	701,04 Kč
MONTÁŽ				
958298 S		Demontáž spojky T (Y) (I)	1.00 ks	180,67 Kč
958303 S		Kalibrace a tlaková zkouška trubiček - stavba	550.00 m	1 149,50 Kč
958306 S		Kalibrace a tlaková zkouška trubky - stavba	108.00 m	558,36 Kč
958308 S		Měření jednostranné OTDR (1625 nm) - stavba	2.00 ks	442,44 Kč

958310 S	Měření oboustranné OTDR (1310, 1550 a 1625 nm) - sta	2.00 ks	1 204,44 Kč
958314 S	Měření přímou metodou (1310, 1550 a 1625 nm) - stavb	2.00 ks	215,34 Kč
952649 S	Měření stejnosměrné během stavby- první čtyřka	4.00 ks	904,56 Kč
952650 S	Měření stejnosměrné během stavby - další čtyřka	210.00 ks	10 970,40 Kč
952644 S	Měření střídavé během stavby - další čtyřka	198.00 ks	6 888,42 Kč
952643 S	Měření střídavé během stavby - první čtyřka	2.00 ks	243,60 Kč
952647 S	Měření útlumu během stavby- první čtyřka	2.00 ks	452,28 Kč
954999 S	Montáž jedné čtyřky s jednostr.číslování	200.00 ks	6 958,00 Kč
955000 S	Montáž jedné čtyřky s oboustr.číslováním	200.00 ks	8 702,00 Kč
955269 S	Montáž podzemní tratě síťové optické	56580.00 JV	56 580,00 Kč
	Rozpočtová rezerva		
955282 S	Montáž spojky smrštitelné nad 50 čtyřek	4.00 ks	9 733,68 Kč
955945 S	Montáž spojky T (Y) (I)	2.00 ks	410,50 Kč
955946 S	Montáž spojky, koncov., průchod., reduk.	21.00 ks	777,00 Kč
955284 S	Montáž spojky, redukce mechanické rozeb	2.00 ks	132,50 Kč
952602 S	Montáž trubky úložné	108.00 m	2 455,92 Kč
954992 S	Montáž úložných kabelů do 300 XN	132.00 m	6 895,68 Kč
958592 S	Provádění PEW v maintenance window	1.00 ks	36 804,87 Kč
958557 S	Realizace optické akce-ostatní činnosti	1.00 ks	22 952,81 Kč
957753 S	Realizace tratě síťové dohodou	10670.25 JV	10 670,25 Kč
	Doprava betonu, manipulace s betonovou směsí		
958331 S	Svaření jednotlivého vlákna v transportní a metropolitní	4.00 ks	2 158,16 Kč
955306 S	Úprava spojky	2.00 ks	4 402,28 Kč
955942 S	Zafukování svazku trubiček	55.00 m	2 163,15 Kč
955952 S	Zafukování/vyfukování mikrokabelu	371.00 m	11 582,62 Kč
958558 S	Zkouška trhací	1.00 ks	3 603,43 Kč
955067 S	Zrušení spojky smrštitelné nad 50 čtyř	1.00 ks	1 703,40 Kč
955012 S	Zrušení úložné trubky	100.00 m	1 131,00 Kč
GEODETICKÉ PRÁCE REALIZACE			
955278 S	Provedení geodetického měření pro tratě síťové	5596.50 JV	5 596,50 Kč
	Vytyčení nové trasy SEK		

Limitka materiálu

Číslo SAP	Stavební činnost	Název položky	Množství	Celková cena
MATERIÁL ZHOTOVITELE - Vykazovaný				
303910 S	Deska krycí plast. 300x500 mm		54.00 ks	1 043,82 Kč
303795 S	Fólie výstražná 220mm PE oranžová		48.00 m	201,12 Kč
303813 S	Fólie výstražná 330mm PE oranžová		27.00 m	129,33 Kč
300110 S	Kabel plastový TCEPKPFLE 100x4x0,4		66.00 m	18 530,82 Kč
300122 S	Kabel plastový TCEPKPFLE 100x4x0,6		66.00 m	38 116,32 Kč
400299 S	Kapesníček čistící S 4557 - Z201 A 267		4.00 ks	17,36 Kč
320879 S	Materiál pro tratě síťové		22799.00 ks	22 799,00 Kč
325607 S	Mikrokabel 48 vl. 4 mm BIRLA		189.00 m	4 651,29 Kč
302550 S	Mini Marker 1401 3M Ball		6.00 ks	1 597,98 Kč
312417 S	Modul konektor. 4000-25P		32.00 ks	1 838,72 Kč
323050 S	Ochrana svarů trubičková PSS45-1, 45mm		4.00 ks	21,64 Kč

318806 S	Spojka I trubky rozšíř.40SRV-M 40 vodot	1.00 ks	1 483,03 Kč
312889 S	Spojka kabelová XAGA 500 75/15- 400/FLE	4.00 ks	3 337,92 Kč
303607 S	Spojka plastová 160/137mm	5.00 ks	392,05 Kč
301801 S	Spojka trubičky HDPE 7mm s pojistkami	20.00 ks	511,00 Kč
323827 S	Spojka trubičky HDPE Gas-bl 7mm s pojist	1.00 ks	49,34 Kč
303003 S	Spojka trubky HDPE 40mm Plasson	2.00 ks	264,96 Kč
300623 S	Trubička HDPE 7/5,5mm-barva č.1 červená	55.00 m	139,15 Kč
300632 S	Trubička HDPE 7/5,5mm-barva č.10 fialová	55.00 m	139,15 Kč
300624 S	Trubička HDPE 7/5,5mm-barva č.2 zelená	55.00 m	139,15 Kč
300625 S	Trubička HDPE 7/5,5mm-barva č.3 žlutá	55.00 m	139,15 Kč
300626 S	Trubička HDPE 7/5,5mm-barva č.4 modrá	55.00 m	139,15 Kč
300627 S	Trubička HDPE 7/5,5mm-barva č.5 bílá	55.00 m	139,15 Kč
300628 S	Trubička HDPE 7/5,5mm-barva č.6 černá	55.00 m	139,15 Kč
300629 S	Trubička HDPE 7/5,5mm-barva č.7 oranžová	55.00 m	139,15 Kč
300630 S	Trubička HDPE 7/5,5mm-barva č.8 hnědá	55.00 m	139,15 Kč
300631 S	Trubička HDPE 7/5,5mm-barva č.9 šedá	55.00 m	139,15 Kč
300027 S	Trubka HDPE 40/33 černá -2x bílé pruhy	54.00 m	1 613,52 Kč
300036 S	Trubka HDPE 40/33 oranž. -2x bílé pruhy	54.00 m	1 613,52 Kč
316139 S	Trubka PE 160/14,6/6000mm	2.00 ks	6 516,14 Kč
302699 S	Trubka PE 160/9,1/6000mm	4.00 ks	7 949,16 Kč
MATERIÁL ZHOTOVITELE - Nevykazovaný			
304267 S	Páska lepící iz. 19mmx20mx0,15mm černá	4.00 ks	0,00 Kč

Přehled nákladů		náklady
1	VPIC_SUS_III-3764_Drnovice-most Úmoří - příprava	28 613,58 Kč
2	VPIC_SUS_III-3764_Drnovice-most Úmoří - provizorní překládka	450 060,66 Kč
3	VPIC_SUS_III-3764_Drnovice-most Úmoří - definitivní překládka	437 851,72 Kč
Náklady celkem		916 525,96 Kč

MĚSTSKÝ ÚŘAD BOSKOVICE

odbor výstavby a územního plánování

Náměstí 9. května 2, 680 11 Boskovice

SPIS. ZN.: SMBO 33351/2024/STAV/sumb
Č.J.: DMBO 17111/2025
VYŘIZUJE: [REDAKCE]
TEL.: [REDAKCE]
E-MAIL: [REDAKCE]
FAX: [REDAKCE]
DATUM: 7.4.2025



MUBOX016H58T

VEŘEJNÁ VYHLÁŠKA

ROZHODNUTÍ

Výroková část:

Odbor výstavby a územního plánování Městského úřadu v Boskovicích, jako stavební úřad příslušný podle § 30 odst. 1 písm. f), § 30 odst. 3 písm. a) a § 34a odst. 2 zák.č. 283/2021 Sb., stavební zákon, ve znění pozdějších předpisů (dále jen „nový stavební zákon“), postupem v souladu s ustanovením § 330 odst. 1 nového stavebního zákona ve společném územním a stavebním řízení (dále jen „společné řízení“) posoudil podle § 94o zák.č. 183/2006 Sb., zákon o územním plánování a stavebním řádu, ve znění pozdějších předpisů (dále jen „stavební zákon“) žádost o vydání společného povolení, kterou dne 29.5.2024 podal

Jihomoravský kraj, IČO 70888337, Žerotínovo náměstí 449/3, Veverí, 602 00 Brno 2,
v zastoupení

Správa a údržba silnic Jihomoravského kraje, příspěvková organizace kraje,
IČO 70932581, Žerotínovo náměstí 449/3, Veverí, 602 00 Brno 2

a

Obec Drnovice, IČO 00280151, Drnovice 102, 679 76 Drnovice u Lysic,

(dále jen "žadatel"), a na základě tohoto posouzení:

- I. Podle § 94p odst. 1 stavebního zákona a § 13a vyhlášky č. 503/2006 Sb., o podrobnější úpravě územního rozhodování, územního opatření a stavebního řádu

schvaluje stavební záměr

na stavbu nazvanou dle projektové dokumentace

„III/3764 Most přes Úmoří v Drnovicích 3764-2“

(dále jen "stavba") na pozemku parc. č. 2342/1 (ostatní plocha), parc. č. 2344/2 (ostatní plocha), parc. č. 2346/1 (ostatní plocha), parc. č. 2346/3 (ostatní plocha), parc. č. 2351/1 (ostatní plocha), parc. č. 2373 (ostatní plocha), parc. č. 2379/15 (vodní plocha), parc. č. 2379/29 (vodní plocha), parc. č. 2381/5 (vodní plocha), parc. č. 3305 (ostatní plocha), parc. č. 3385/9 (vodní plocha), parc. č. 3385/10 (vodní plocha), parc.č. 4830 (ostatní plocha) v katastrálním území Drnovice.

Stavba obsahuje:

Druh a účel stavby

- Předložená projektová dokumentace řeší demolici stávajícího mostu na silnici III/3764 přes vodní tok Úmoří z důvodu špatného stavebně technického stavu. Po odstranění stávajícího mostu bude provedena nová k-ce mostu. V rámci stavby budou provedeny stavební úpravy silnice navazující na mostní k-ci, vybudování chodníků, úpravy napojení místních komunikací a sjezdů. Dále je řešena úprava stávající dešťové kanalizace a přeložka sdělovacího optického vedení.

- Stavba je členěna na objekty:
 - SO 001 DEMOLICE MOSTU EV.Č. 3764-2
 - SO 101 SILNICE III/3764
 - SO 102 SILNICE III/3765
 - SO 111 ÚPRAVA MÍSTNÍCH KOMUNIKACÍ
 - SO 121 CHODNÍKY A ÚPRAVY PLOCH
 - SO 122 CHODNÍK NAD MOSTEM
 - SO 201 MOST EV.Č. 3764-2
 - SO 301 PŘELOŽKA DEŠŤOVÉ KANALIZACE
 - SO 461 PŘELOŽKA SDĚLOVACÍHO OPTICKÉHO VEDENÍ CETIN

Umístění stavby na pozemku, prostorové řešení

SO 001 DEMOLICE MOSTU EV.Č. 3764-2

- Stávající most je trémová k-ce o dvou prostých polích – dvě opěry a jeden mezilehlý pilíř. Opěry jsou provedeny jako masivní, patrně z kamenného zdiva s betonovými úložnými prahy a s omítkou ze stříkaného betonu. Pilíř je rovněž masivní z kamenného zdiva s betonovými úložnými prahy a omítkou ze stříkaného betonu. Nosné trámy ocelové profily 2 ks I č. 200 a 2 x U č. 280; 5 ks I č. 240 a U č. 280. Rozšíření směr Voděrady 3 ks I č. 200 a 2 x U č. 280; vzdálenost nosníků 1,0 m. Na nosníky je provedena patrně spřažená ŽB deska tl. 0,15 – 0,210 mm, beton B250, ocelová výztuž V16-10 425. Ložiska pryžová. Mostní závěry nejsou. Vozovka na mostě je živičná. Římky tvořeny ocelovým plechem. Odvodnění příčným a podélným sklonem vozovky. Na mostě je osazeno ocelové zábradlí se svislou výplní, ke sloupkům zábradlí je připojena svodnice. Vodoteč vedena prvním polem, druhé pole inundační. Dno pod mostem v prvním poli je ve tvaru kynety zpevněné zádlažbou z lomového kamene, dno druhého pole je přirozené, zanesené náplavem.
- Demolice mostu bude provedena před výstavbou nového mostního objektu, a to snesením nosné k-ce a demolice mimo koryto toku. Před bouráním první opěry bude provedeno pažení budoucí stavební jámy, pro zajištění průjezdu ve směru na Boskovice.

SO 101 SILNICE III/3764, SO 102 SILNICE III/3765

- Začátek úseku úpravy silnice III/3764 je navržen v uzlovém staničení km 2,509. Konec úpravy je navržen v km 2,611. Celková délka úpravy bude tedy 0,102 km.
- Začátek úseku úpravy silnice III/3765 je navržen v uzlovém staničení km 3,878. Konec úpravy je navržen v km 3,910. Celková délka úpravy bude tedy 0,032 km.
- Niveleta silnice respektuje stávající výškové řešení. V rámci úpravy dojde pouze k drobným výškovým úpravám v řádech centimetrů z důvodu vyrovnání plynulosti výškového řešení a nutnosti vytvoření požadovaného příčného sklonu vozovky. Návrh stavební úpravy silnice vychází ze stávajícího šířkového uspořádání. Tam, kde to místní podmínky dovolí, bude komunikace rozšířena na kategorii (příčné uspořádání) 6,0 m. Vozovka je navržena se dvěma jízdními pruhy šířky 3,0 m s příslušným rozšířením napojení (pokud to prostor ulice dovoluje). Základní šířkové uspořádání komunikace je navrženo v kategorii (příčném uspořádání) MO 7,0/50. Osa komunikace je navržena tak, aby v maximální možné míře sledovala průběh stávající vozovky. Dojde k úpravě stávajícího nevyhovujícího příčného sklonu s ohledem na směrové řešení a nutnost odvodnění. Příčný sklon vozovky vychází ze základního příčného sklonu 2,5 %.
- Navrženo je provedení celkové rekonstrukce k-ce vozovky – pouze v úseku od ZÚ SO 101 po křížení s SO 102 bude plná k-ce vozovky řešena v rozsahu výkopů.

SO 111 ÚPRAVA MÍSTNÍCH KOMUNIKACÍ

- Jedná se o rekonstrukci místní komunikace Kuzina v délce 16,8 m, která se nachází na pozemku parc.č. 2346/1 a místní komunikace ČOV v délce 20,7 m, která se nachází na pozemku parc.č. 2342/1; vše v k.ú. Drnovice.

Niveleta silnice respektuje stávající výškové řešení. V rámci úpravy dojde pouze k drobným výškovým úpravám v řádech centimetrů z důvodu vyrovnání plynulosti výškového řešení a nutnosti vytvoření požadovaného příčného sklonu vozovky. Příčný sklon vychází z napojení na silnici III/3764 a směrového řešení – vychází proměnný jednostranný. U MK ČOV pak přechází na střechovitý s jednostranným – napojení na stávající stav. Tam kde to místní podmínky dovolí, bude komunikace rozšířena na kategorii (příčné uspořádání) 5,5 m. vozovka je navržena se dvěma jízdními pruhy šířky

2,75 m s příslušným rozšířením napojení (pokud to prostor ulice dovoluje). Obruby podél silnice budou lemovány dvojřádkem z žulových kostek kladených do betonu.

V rámci stavebního objektu SO 111 a dále také SO 121 jsou řešeny úpravy napojení a sjezdů na silnici III/3764 a III/3765. Z MK ČOV bude proveden sjezd k RD č.p. 62 a č.p. 63.

Skladba k-ce vozovky k výše uvedeným objektům SO 101, SO 102 a SO 111

Nová k-ce vozovky a náhrada stávající vozovky na MK

Asfaltový beton pro obrusné vrstvy (modif.)	ACO 11+	50 mm
Spojovací postřik z kationakt. asf emulze	PS-C	
zbytkové množství asfaltu 0,40 kg/m ²		
Asfaltový beton pro ložní vrstvu (modif.)	ACL 16+	70 mm
Spojovací postřik z modifikované emulze	PS-C	
zbytkové množství asfaltu 0,40 kg/m ²		
Asfaltový beton pro podkladní vrstvu	ACP 16+	50 mm
Infiltrační postřik z katioakt. asfaltové emulze	PI-C	
zbytkové množství asfaltu 0,80 kg/m ²		
Štěrkodrt' frakce 0/63	ŠDA	150 mm
Štěrkodrt' frakce 0/63	ŠDA	min. 180 mm
(výměna zeminy v aktivní zóně)		(400 mm)
celkem		min. 500 mm (900 mm)

SO 121 CHODNÍKY A ÚPRAVY PLOCH

V rámci stavby je navrženo předláždění a výstavba chodníků v tomto rozsahu:

- Km 3,878 – 3,913 (SO 102) vpravo – Předláždění a doplnění stávajícího chodníku, sjednocení šířky na 1,5 m. V rámci chodníku budou obnoveny veškeré sjezdy k nemovitostem přes chodník. Chodník bude ukončen sníženou obrubou ve styku MK Kuzina (SO 111).
- Km 3,878 – 3,913 (SO 102) vlevo – Bude obnoven sjezd k nemovitosti č.p. 67. Prostor za vnější chodníkovou obrubou bude rekultivován a provedeny vegetační úpravy.
- Km 2,509 78 – 2,540 (SO 101) vpravo – odstranění části stávajícího zpevnění a osazení silničního obrubníku – za obrubou bude dosypáno prané kamenivo. V rozsahu úpravy bude také vydlážděn vstup do nemovitosti č.p. 66.
- Km 2,563 80 – 2,8690 80 (SO 101) vpravo – Předláždění stávajícího chodníku, sjednocení šířky 1,5 m. V rámci chodníku budou obnoveny veškeré sjezdy k nemovitostem přes chodník. V rozsahu chodníku je umístěno místo pro přecházení. Prostor za vnější chodníkovou obrubou bude rekultivován a provedeny vegetační úpravy.
- Km 2,542 20 – 2,569 30 (SO 101) vlevo – Prostor za vnější silniční obrubou bude rekultivován a provedeny vegetační úpravy.
- Km 2,586 70 – 2,602 70 (SO 101) vlevo – Předláždění stávajícího chodníku, sjednocení šířky 1,5 m. V rozsahu chodníku je umístěno místo pro přecházení.
- MK ČOV vpravo – Prostor za vnější silniční obrubou bude rekultivován a provedeny vegetační úpravy.
- MK ČOV vlevo – Předláždění stávajícího chodníku. V rámci chodníku budou obnoveny sjezdy k nemovitostem přes chodník – č.p. 62 a č.p. 63. Prostor za vnější chodníkovou obrubou bude rekultivován a provedeny vegetační úpravy.
- MK Kuzina vpravo – Prostor za vnější silniční obrubou bude rekultivován a budou provedeny vegetační úpravy. Na konci úseku bude provedeno ukončení chodníku sníženou obrubou.
- MK Kuzina vlevo – Na konci úseku bude provedeno ukončení chodníku sníženou obrubou.

*Konstrukce chodníku a ploch**K-ce vozovky dle TP 170: D2-D-1-CH-PIII upravená*

Betonová zámková dlažba	DL	60 mm
Lože z drceného kameniva frakce 4/8	HDK	40 mm
Štěrkodrt' fr. 0/32	ŠDB Ge	150 mm
Štěrkodrt' fr. 0/63	ŠDB Ge	150 mm
celkem		min. 400 mm

*Konstrukce sjezdu**K-ce vozovky dle TP 170: D2-D-1-VI-PIII upravená*

Betonová zámková dlažba	DL	80 mm
Lože z drceného kameniva frakce 4/8	HDK	40 mm
Štěrkodrt' fr. 0/32	ŠDA Ge	150 mm
Štěrkodrt' fr. 0/63	ŠDB Ge	250 mm
celkem		min. 520 mm

Chodníky budou ze strany vozovky lemovány silničními obrubníky s výškou hrany 150 mm a dvojřádkem z žulových kostek. Z vnitřní strany budou lemovány chodníkovými obrubníky s výškou hrany 70 mm.

SO 122 CHODNÍK NAD MOSTEM

- Jedná se o vybudování nového chodníku v úseku nového mostu – km 2,555 23 – 2,564 43 (SO 101) vpravo. Šířka chodníku je navržena 1,5 m; základní příčný sklon 2%. Niveleta chodníku je odvozena od výškového řešení silnice III/3764 a navazující místní komunikace Kuzina. Chodník bude lemován silničním obrubníkem s výškou hrany 150 mm a dvojřádkem ze žulových kostek a z vnitřní strany chodníkovým obrubníkem s výškou hrany 70 mm.

*Konstrukce chodníku**K-ce vozovky dle TP 170: D2-D-1-CH-PIII upravená*

Betonová zámková dlažba	DL	60 mm
Lože z drceného kameniva frakce 4/8	HDK	40 mm
Štěrkodrt' fr. 0/32	ŠDB Ge	150 mm
Štěrkodrt' fr. 0/63	ŠDB Ge	150 mm
celkem		min. 400 mm

SO 201 MOST EV.Č. 3764-2

- Nová k-ce mostu je navržena jako plošně založená. Jedná se o otevřeně uspořádaný železobetonový monolitický rám s přesypávkou a šikmými křídly. Založení opěr je navrženo plošné na podkladní beton v tl. 100 mm. Opěry jsou navrženy jako žb monolitické z betonu C30/37 XF2+XD1. Křídla budou monolitická žb z betonu C30/37 XF2+XD1. V rámci výztuže křídel budou do této armatury vloženy prvky pro kotvení říms. Křídla jsou navržena jako šikmá a u opěry 1 je levé křídlo oddílováno a provedeno jako opěrná zeď v délce 24 m. Příčel nosné k-ce je navržena z betonu C30/37 XF2+XD1 v tl. 450 mm ve styku s čelní zídou a dále pak její horní povrch bude ve sklonu 3%. Čelní zídky jsou navrženy v šířce 0,50 m. Mostní římsy budou monolitické žb z betonu C30/37 XF4+XD3. Šířka římsy bude 0,80 m. Horní povrch římsy bude vyspádován ve sklonu 4,0 % směrem do vozovky. Výška obruby 0,15 m bude nad upraveným terénem. Kotvení do nosné k-ce bude provedeno pomocí vytažené výztuže z čelních zídek a dřiků křídel. Do římsy bude kotveno ocelové mostní zábradlí se svislou výplní. Mostní opěry a křídla budou obsypány vhodnou nenamrzavou zeminou a chráněny izolací ve skladbě 1xALP+2xALN+geotextilie (600 g/m²). Pod přechodovými oblastmi na podkladní beton bude provedeno odvodnění drenáží z PE trubky DN 150 mm (trubka bude perforovaná min. na 2/3 povrchu), která bude vedena podél rubu opěry v příčném sklonu min. 3%. Tato drenáž bude vyvedena skrz dřík opěr a křídel před jejich líc v chrániče DN 180 mm do koryta toku. Přechodové

klíny délky 3,0 m budou provedeny na šířku vozovky. Navrženy jsou z betonu MCB. S opěrami nebudou spojeny a budou uloženy na hutněném zásypu.

- Koruna zemního tělesa před a za mostem, tam kde to územní podmínky dovolují, bude rozšířena. Přejít do krajnice objektu silnice bude zpevněn kamennou dlažbou do betonu tl. 0,35 m (0,25 m kamenná dlažba + 0,10 m beton) lemovanou chodníkovým obrubníkem.
- Dno koryta toku bude opevněno dlažbou z kamene do betonu, stejně jako bermy. Přejít ke křídům pak bude řešen rovinou z kamene s vyklínováním. Opevnění koryta toku bude na obou koncích ukončeno betonovým prahem v šířce 500 mm a dále bude pokračovat koryto toku přirozené.

SO 301 PŘELOŽKA DEŠŤOVÉ KANALIZACE

Úprava č. 1 směr Voděrady

- U stávajícího rodinného domu č.p. 67 (parcela st. 43) dojde k přeložce stávající dešťové kanalizace. Před domem č.p. 67 bude na stávající dešťové kanalizaci umístěna nová revizní šachta ŠD5 z polypropylenu DN 600. Do této šachty bude napojen i stávající vnější dešťový svod. Od nové revizní šachty ŠD5 povede přeložka dešťové kanalizace kolmo přes silnici III/3765 na druhou stranu chodníku, kde bude umístěna další nová sběrná revizní šachta ŠD3. Do revizní šachty ŠD3 bude nově přepojena stávající dešťová kanalizace vedoucí pod chodníkem. Dále bude nově umístěna revizní šachta ŠD4, do které bude rovněž přepojena stávající dešťová kanalizace. Dále pokračuje přeložka dešťové kanalizace směrem ke křižovatce, kde bude umístěna nová revizní šachta ŠD2 a od ní povede potrubí dešťové kanalizace šikmo přes křižovatku k nové opěrné stěně mostu č. 3764-2, kde bude umístěna nová revizní šachta ŠD1. Prostupem a novým vyústěním bude přeložka ukončena do potoka Úmoří. V tomto úseku přeložky dojde k přepojení stávajícího dešťového svodu z domu č.p. 66 (parcela st. 42).
- Dále dojde ke zrušení a výměně dvou stávajících uličních vpustí, nové uliční vpusti budou vyměněny za obrubníkové a přípojky vpustí budou napojeny do přeložky dešťové kanalizace (UV3 a UV4).
- Přeložka dešťové kanalizace je navržena z plastové trouby třívrstvé plnostěnné k-ce, s těsnými spoji mezi hrdly potrubí PP-DN300-SN16 v celkové délce 45 m. Přípojky budou z potrubí PP-DN150-SN16 v délce 10 m.
- Šachty jsou navrženy jako plastové DN600 s litinovými poklopy. Šachty budou osazeny na podkladní beton. Šachta ŠD1 bude provedena z betonových prefabrikátů DN1000 s tl. stěny 120 mm. Šachta bude osazena na podkladní beton.

Úprava č. 2 směr Lysice – Zbraslavce

- V tomto úseku je navrženo přemístění jedné stávající uliční vpusti UV2 a doplnění nové uliční vpusti na druhé straně silnice UV1. Nové uliční vpusti budou provedeny jako obrubníkové. Nová uliční vpust' UV1 bude novou kanalizační přípojkou napojena do dna stávající uliční vpusti a společně s novou uliční vpustí UV2 bude napojena do stávající kanalizační přípojky rušené vpusti, která je napojena do stávající zatrubněné vodoteče umístěné pod chodníkem.
- Přípojka bude z potrubí PP-DN150-SN16 v délce 7 m.

- Potrubí bude uloženo na štěrkopískovém podsypu min. tl. 100 mm a obsypáno.
- Uliční vpusti budou betonové prefabrikované s kalovým košem a kalovým prostorem ve dně, opatřené obrubníkovou vtokovou mříží nebo klasickou vtokovou mříží.
- Přeložka dešťové kanalizace bude napojena do místní vodoteče – potoka Úmoří; přípojky uličních vpustí ve směru na Lysice-Zbraslavce budou napojeny do zatrubněné vodoteče Lhotka.

SO 461 PŘELOŽKA SDĚLOVACÍHO OPTICKÉHO VEDENÍ CETIN

- V rámci stavby dojde k dotčení podzemního vedení sítí elektronických komunikací a zařízení společnosti České telekomunikační infrastruktury (CETIN). Z toho důvodu je navrženo provedení přeložky. Jedná se o:

1. optická síť – 2 x trubka HDPE 40 (O/BB, C/BB) – trubky vedou v trase podél silnice III/3764 od křižovatky se silnicí II/376 Lysice – Zbraslavce na Voděrady. Trubky jsou prázdné.
2. metalická síť – kabely TCEPKPFLE 100XN0,4, 100XN0,6 – kabely vedou v trase podél silnice III/3764 od křižovatky se silnicí II/376 Lysice – Zbraslavce na Voděrady v souběhu s trubkami HDPE.

- *Přeložka bude provedena nejprve provizorně. Pro uvolnění prostoru v okolí mostu bude připravena nová kabelová lávka pro uložení SEK při křížení potoka. Bude připravena nová trasa pro provizorní uložení SEK. V trase budou uloženy nové kabely TCEPKPFLE 100XN0,4 A 100XN0,6. Stávající kabely budou na obou koncích přeložky přerušeny a naspojovány na kabely uložené v provizorní trase. Kabely budou přepojeny pár po páru, rozpárování obou kabelů zůstane zachováno. Stávající trubky budou na obou koncích přeložky přerušeny a zaslepeny plastovými koncovkami.*
- *Kabely budou v chodníku a volném terénu uloženy ve výkopu v zemi, v písčitém loži, shora kryty kabelovou krycí deskou. V místě křížení vjezdu a komunikace budou kabely zataženy do chráničky PE 160. chránička bude shora zakryta ocelovou nebo betonovou deskou pro roznesení váhy nad chráničkou. Křížení potoka bude provedeno na provizorní ocelové lávce. Kabely budou na lávce zataženy v PE chráničce. Délka stávající trasy je 50 m. Délka provizorní přeložky bude 58 m.*
- *Po dokončení mostu bude provedena konečná (finální) přeložka do krytu mostu. Pro finální přeložení SEK bude připravena nová kabelová trasa v krytu nad mostní k-cí. Kabely TCEPKPFLE budou v jedné ze spojek rozpojeny, vytaženy z provizorní trasy a zataženy do nové trasy. Kabely budou ukončeny ve stávajících spojkách. Ke kabelům budou připoloženy dvě trubky HDPE (O/BB, C/BB). Trubky budou naspojovány na stávající ve spojkách PLASSON.*
- *Kabely a trubky budou v chodníku, v krytu mostu a v zelené ploše uloženy ve výkopu v zemi, v písčitém loži, shora kryty kabelovou krycí deskou. V místě křížení komunikace a vjezdu budou kabely a trubky zataženy v chráničce PE160. K chráničce bude připoložena rezervní chránička PE160. Chráničky budou podbetonovány a obetonovány. Konce chrániček a kabelové spojky budou označeny detekčními markery. Délka přeložky je 51 m.*

Vymezení území dotčeného vlivy stavby

- *Jako území dotčené vlivy stavby stanovil stavební úřad plochu shodnou s plochou pozemků a staveb, ke kterým mají vlastnická nebo jiná věcná práva účastníci společného řízení vymezení v odůvodnění tohoto rozhodnutí, tj.:*
- *pozemek, na kterém má být požadovaný stavební záměr uskutečněn: parc.č. 2342/1, 2344/2, 2346/1, 2346/3, 2351/1, 2373, 2379/15, 2379/29, 2381/5, 3305, 3385/9, 3385/10 a 4830 v k.ú. Drnovice,*
- *sousední pozemky: st. 49 součástí je stavba č.p. 63; st. 48 součástí je stavba č.p. 64; st. 42 součástí je stavba č.p. 66; st. 2 součástí je stavba č.p. 2; st. 4/1 součástí je stavba č.p. 131; st. 44 součástí je stavba č.p. 68; st. 51/1 součástí je stavba bez čp/če; st. 51/2 součástí je stavba č.p. 61; st. 4/2 součástí je stavba č.p. 4; st. 50/1 součástí je stavba č.p. 62; st. 41 součástí je stavba č.p. 17; st. 43 součástí je stavba č.p. 67; st. 3 součástí je stavba č.p. 400; st. 40 součástí je stavba č.p. 18 v k.ú. Drnovice.*

Stanoví podmínky pro umístění stavby:

1. Stavba bude umístěna na pozemcích parc.č. 2342/1, 2344/2, 2346/1, 2346/3, 2351/1, 2373, 2379/15, 2379/29, 2381/5, 3305, 3385/9, 3385/10 a 4830 v k.ú. Drnovice, tak jak je zakresleno ve výkresu C03 – koordinační situace, v měřítku M = 1:200, který je součástí ověřené projektové dokumentace stavby; vypracovala společnost Dopravoprojekt Ostrava a.s., autorizaci provedla Ing. Marta Stáňová, autorizovaný inženýr pro mosty a inženýrské konstrukce, ČKAIT 1302545; která obsahuje výkres současného stavu území v měřítku katastrální mapy se zakreslením stavebního pozemku, požadovaným umístěním stavby, s vyznačením vazeb a vlivů na okolí, zejména vzdáleností od hranic pozemku a sousedních staveb, a který je přílohou tohoto rozhodnutí a tvoří jeho nedílnou součást.
2. Pro uskutečnění umístěvané stavby se jako stavební pozemek vymezuje pozemek 2342/1, 2344/2, 2346/1, 2346/3, 2351/1, 2373, 2379/15, 2379/29, 2381/5, 3305, 3385/9, 3385/10 a 4830 v k.ú. Drnovice.
3. Při umístění stavby budou dodrženy požadavky vlastníků a správců komunikací, vodního toku a inženýrských sítí, které se týkají podmínek jejich ochrany, uvedené:
 - ve vyjádření EG.D, a.s. ze dne 7.11.2023 pod zn. J58374-27105958
 - ve vyjádření GasNet Služby, s.r.o. ze dne 15.11.2023 pod zn. 5002919298
 - ve vyjádření VAS a.s., divize Boskovice ze dne 23.11.2023 pod č.j. VASBO-1247/2023-Ko
 - ve vyjádření CETIN a.s. ze dne 31.10.2023 pod č.j. 308203/23
 - ve vyjádření Lesy ČR, s.p. ze dne 27.12.2023 pod č.j. LCR952/037512/2023

DMBO 17111/2025

ve vyjádření SÚS JmK, oblast Sever ze dne 22.5.2024 pod zn. SUSJ9550/2024

Výše uvedená vyjádření jsou nedílnou součástí tohoto rozhodnutí a tvoří jeho přílohu.

4. Při umístění stavby budou dodržena závazná stanoviska a vyjádření dotčených orgánů, uvedená:
 - ve vyjádření k projektové dokumentaci Městského úřadu Boskovice, odbor TOŽP ze dne 4.12.2023 pod sp.zn. SMBO 50572/2023/TOŽP/Mz, č.j. DMBO 55923/2023/TOŽP/Mz
 - v souhlasném závazném stanovisku Městského úřadu Boskovice, odbor TOŽP z hlediska odpadového hospodářství ze dne 5.12.2023 pod č.j. DMBO 56241/2023
 - v souhlasném závazném stanovisku Městského úřadu Boskovice, odbor TOŽP k zásahu do VKP ze dne 10.1.2024 pod č.j. DMBO 1857/2024
 - v souhlasném závazném stanovisku Městského úřadu Boskovice, odbor TOŽP ke stavbě vodního díla ze dne 22.1.2024 pod č.j. DMBO 4592/2024
 - v souhlasném závazném stanovisku Krajské hygienické stanice JmK, ÚP Blansko ze dne 6.12.2023 pod č.j. KHSJM 70168/2023/BK/HOK
 - ve vyjádření Krajského ředitelství policie JmK, ÚO Blansko ze dne 8.12.2023 pod č.j. KRPB-246988-2/ČJ-2023-060106
 - ve vyjádření Ministerstva obrany, odbor ochrany územních zájmů a státního odborného dozoru ze dne 27.11.2023 pod sp.zn. 165200/2023-1322-OÚZ-BR
 - ve stanovisku Povodí Moravy, s.p. ze dne 11.12.2023 pod zn. PM-54090/2023/5203/Fi
- Výše uvedená vyjádření/závazná stanoviska jsou nedílnou součástí tohoto rozhodnutí a tvoří jeho přílohu.
5. Před zahájením zemních prací stavebník zajistí vytyčení prostorové polohy stavby odborně způsobilou osobou. Výsledky vytyčení budou ověřeny úředně oprávněným zeměměřičským inženýrem.
 6. Před zahájením zemních prací bude v dostatečném časovém předstihu zajištěno vytyčení všech podzemních inženýrských sítí v místě stavby příslušnými správci sítí tak, aby nedošlo k jejich případnému poškození. Zahájení prací v ochranných pásmech nadzemních i podzemních inženýrských sítí bude oznámeno jejich jednotlivým správcům.

Stanoví podmínky pro provedení stavby:

1. Stavba bude provedena podle projektové dokumentace, kterou vypracovala společnost Dopravoprojekt Ostrava a.s., autorizací provedla [redacted] autorizovaný inženýr pro mosty a inženýrské konstrukce, ČKAIT 1302545; a která byla ověřena v tomto společném řízení. Případné změny nesmí být provedeny bez předchozího povolení stavebního úřadu.
2. Při provádění stavby je nutno dodržovat předpisy týkající se bezpečnosti práce a použitých technických zařízení na stavbě, zejména nařízení vlády č. 591/2006 Sb., o bližších minimálních požadavcích na bezpečnost a ochranu zdraví při práci na staveništích a nařízení vlády č. 362/2005 Sb., o bližších požadavcích na bezpečnost a ochranu zdraví při práci na pracovištích s nebezpečím pádu z výšky nebo do hloubky. Vždy je třeba zajistit ochranu zdraví a života osob na staveništi.
3. Zařízení staveniště bude umístěno na pozemcích stavby a bude splňovat podmínky stanovené v § 2 a v příloze č. 1 nařízení vlády č. 591/2006 Sb., o bližších minimálních požadavcích na bezpečnost a ochranu zdraví při práci na staveništích, ve znění pozdějších předpisů. Veškeré zařízení staveniště bude odstraněno do doby dokončení stavby; případně neprodleně po jejím úplném dokončení.
4. Stavebník prokazatelně oznámí stavebnímu úřadu termín zahájení stavby. Dále prokazatelně oznámí stavebnímu úřadu tyto fáze výstavby pro kontrolní prohlídky stavby:
 - a) po provedení objektu SO 001, tj. po provedení demolice mostu ev.č. 3764-2
 - b) po provedení objektu SO 201, tj. po vybudování nové k-ce mostu
 - c) po dokončení stavby.
5. Stavba bude dokončena do 3/2026.
6. Stavba bude prováděna dodavatelsky. Bude viditelně označena štítkem o jejím povolení - (tabulka "Stavba povolena"), který obdrží stavebník po nabytí právní moci tohoto rozhodnutí. Tento štítek zde bude umístěn do vydání kolaudačního rozhodnutí.

7. Před zahájením stavebních prací je nutno oznámit stavebnímu úřadu název, identifikační číslo a sídlo stavebního podnikatele (viz § 2 odst. 2 písm. b) stavebního zákona), který bude stavbu provádět. Stavební podnikatel je povinen zabezpečit její odborné vedení stavbyvedoucím a vést přehledně stavební deník.
8. Před zahájením stavby doplní stavebník na štítku „Stavba povolena“ údaje o vybraném stavebním podnikateli.
9. Budou-li na staveništi působit zaměstnanci více než jednoho zhotovitele stavby, je stavebník povinen zajistit činnost koordinátora BOZP podle ustanovení § 14 a 15 zákona č. 309/2006 Sb., o zajištění dalších podmínek bezpečnosti a ochrany zdraví při práci, ve znění pozdějších předpisů.
10. Při provádění stavby bude dodržena vyhláška č. 398/2009 Sb., o obecných technických požadavcích zabezpečujících bezbariérové užívání staveb, ve znění pozdějších předpisů.
11. Zemní práce v ochranných pásmech stávajících inženýrských sítí budou prováděny výhradně klasickým ručním náradím bez použití mechanismů.
12. Před provedením záhozu výkopů v místě dotčení původních inženýrských sítí budou jednotlivě přizváni jejich správci k provedení kontroly a o kontrole bude pořízen zápis.
13. V případě umístění stavebního materiálu nebo stavebního zařízení na veřejném prostranství oznámí stavebník tuto skutečnost příslušnému správnímu orgánu za účelem povolení užívání veřejného prostranství, příp. vyměření místního poplatku.
14. V případě umístění stavebního materiálu nebo stavebního zařízení na pozemní komunikaci požádá zhotovitel stavby příslušný silniční správní úřad o povolení zvláštního užívání pozemní komunikace.
15. Pozemní komunikace a další veřejná prostranství nesmí být znečišťovány, případné znečištění musí být okamžitě odstraněno.
16. Při provádění stavby nesmí dojít k ohrožení bezpečnosti chodců ani provozu na pozemních komunikacích.
17. Případná přechodná úprava provozu na pozemních komunikacích (provizorní dopravní značení) bude řešena v samostatném správním řízení a stavebník si o ni zažádá v předstihu u Městského úřadu Boskovice, odboru dopravy min. 1 měsíc před samotnou realizací stavby.
18. Případná místní úprava provozu na pozemních komunikacích (trvalé dopravní značení) bude řešena v samostatném správním řízení a stavebník si o ni zažádá u Městského úřadu Boskovice, odbor dopravy v průběhu stavebních prací v takovém předstihu, aby ke kolaudaci, popř. předčasnému užívání stavby bylo dopravní značení stanoveno a osazeno.
19. Stavbou nesmí být v žádném případě dotčena vlastnická práva vlastníků sousedních pozemků či staveb. V případě potřeby vstupu na sousední pozemek je stavebník povinen se předem s vlastníky dohodnout.
20. Při provádění stavby budou dodrženy požadavky vlastníků a správců komunikací, vodního toku a inženýrských sítí, které se týkají podmínek jejich ochrany, uvedené:
 - ve vyjádření EG.D, a.s. ze dne 7.11.2023 pod zn. J58374-27105958
 - ve vyjádření GasNet Služby, s.r.o. ze dne 15.11.2023 pod zn. 5002919298
 - ve vyjádření VAS a.s., divize Boskovice ze dne 23.11.2023 pod č.j. VASBO-1247/2023-Ko
 - ve vyjádření CETIN a.s. ze dne 31.10.2023 pod č.j. 308203/23
 - ve vyjádření Lesy ČR, s.p. ze dne 27.12.2023 pod č.j. LCR952/037512/2023
 - ve vyjádření SÚS JmK, oblast Sever ze dne 22.5.2024 pod zn. SUSJ9550/2024Výše uvedená vyjádření jsou nedílnou součástí tohoto rozhodnutí a tvoří jeho přílohu.
21. Při provádění stavby budou dodržena závazná stanoviska a vyjádření dotčených orgánů, uvedená:
 - ve vyjádření k projektové dokumentaci Městského úřadu Boskovice, odbor TOŽP ze dne 4.12.2023 pod sp.zn. SMBO 50572/2023/TOŽP/Mz, č.j. DMBO 55923/2023/TOŽP/Mz
 - v souhlasném závazném stanovisku Městského úřadu Boskovice, odbor TOŽP z hlediska odpadového hospodářství ze dne 5.12.2023 pod č.j. DMBO 56241/2023
 - v souhlasném závazném stanovisku Městského úřadu Boskovice, odbor TOŽP k zásahu do VKP ze dne 10.1.2024 pod č.j. DMBO 1857/2024
 - v souhlasném závazném stanovisku Městského úřadu Boskovice, odbor TOŽP ke stavbě vodního díla ze dne 22.1.2024 pod č.j. DMBO 4592/2024

- v souhlasném závazném stanovisku Krajské hygienické stanice JmK, ÚP Blansko ze dne 6.12.2023 pod č.j. KHSJM 70168/2023/BK/HOK
- ve vyjádření Krajského ředitelství policie JmK, ÚO Blansko ze dne 8.12.2023 pod č.j. KRPB-246988-2/ČJ-2023-060106
- ve vyjádření Ministerstva obrany, odbor ochrany územních zájmů a státního odborného dozoru ze dne 27.11.2023 pod sp.zn. 165200/2023-1322-OÚZ-BR
- ve stanovisku Povodí Moravy, s.p. ze dne 11.12.2023 pod zn. PM-54090/2023/5203/Fi

Výše uvedená vyjádření/závazná stanoviska jsou nedílnou součástí tohoto rozhodnutí a tvoří jeho přílohu.

22. Zajištění přístupu na staveniště – přístup na staveniště bude po celou dobu výstavby zajištěn ze stávajících pozemních komunikací navazujících na silnici III/3764 a III/3765.
23. Veškeré plochy dotčené stavbou budou po dokončení stavebních prací předány uživatelům s uvedením do původního stavu.

Stanoví podmínky pro užívání stavby:

1. Po dokončení stavby stavebník požádá ze podmínek uvedených v ustanovení § 172 odst. 2 a § 230 a násl. nového stavebního zákona o vydání kolaudačního rozhodnutí. Žádost o kolaudační rozhodnutí bude podle ustanovení § 1 odst. 1 písm. i) a § 11 vyhl.č. 149/2024 Sb., o provedení některých ustanovení stavebního zákona, v účinném znění podána na formuláři dle přílohy č. 10 této vyhlášky a bude obsahovat i předepsané přílohy, zejm. pak:
 - protokol o vytyčení stavby ověřený úředně oprávněným zeměměřičským inženýrem,
 - geodetické zaměření provedené stavby,
 - doklady prokazující shodu vlastností použitých výrobků s požadavky na stavby,
 - doklady o výsledcích předepsaných zkoušek,
 - dokumentaci skutečného provedení stavby (pokud dojde k odchylkám oproti ověřené projektové dokumentaci),
 - závazná stanoviska dotčených orgánů k užívání stavby, je-li vyžadováno tímto zákonem nebo jiným právním předpisem,
2. K závěrečné kontrolní prohlídce stavby stavebník připraví další doklady, zejména pak:
 - projektovou dokumentaci stavby ověřenou stavebním úřadem,
 - stavební deník,
 - zápis o předání a převzetí stavby,
 - doklady o likvidaci odpadů,
3. S užíváním stavby pro účel, k němuž byla povolena, pak může být započato až na základě pravomocného kolaudačního rozhodnutí.

Účastníci řízení, na něž se vztahuje rozhodnutí správního orgánu vymezení dle § 27 odst. 1 správního řádu v návaznosti na §94m odst. 2 stavebního zákona:

§ 94 k, písm. a) – stavebník

Obec Drnovice, Drnovice 102, 679 76 Drnovice u Lysic
Jihomoravský kraj, Žerotínovo náměstí 449/3, Veverčí, 602 00 Brno 2

§ 94 k, písm. d) – vlastník pozemku, na kterém má být požadovaný stavební záměr uskutečněn, není-li sám stavebníkem, nebo ten kdo má jiné věcné právo k tomuto pozemku

Lesy České republiky, s.p.
CETIN a.s.
EG.D Holding, a.s.

Odůvodnění:

Dne 29.5.2024 podal žadatel žádost o vydání společného povolení. Uvedeným dnem bylo zahájen společné řízení.

Z ustanovení § 330 odst. 3 nového stavebního zákona vyplývá, že řízení a postupy zahájené přede dnem nabytí účinnosti tohoto zákona dokončí stavební úřad, který se stal příslušným k vedení řízení nebo provedení postupu v dané věci podle tohoto zákona. Změnou organizačního řádu Městského úřadu Boskovice došlo s účinností od 1.7.2024 k přesunu výkonu působnosti stavebního úřadu ve věcech staveb silnic II. a III. třídy; místních komunikací a veřejně přístupných účelových komunikací z Odboru dopravy na Odbor výstavby a územního plánování, a proto byla výše uvedená žádost předána k vyřízení tomuto odboru.

Z ustanovení § 330 odst. 1 nového stavebního zákona pak vyplývá, že řízení a postupy zahájené přede dnem nabytí účinnosti tohoto zákona se dokončí podle dosavadních právních předpisů, a proto stavební úřad vedl společné řízení dle stavebního zákona a souvisejících předpisů platných do 30.6.2024.

Stavební úřad oznámil zahájení společného řízení známým účastníkům řízení, veřejnosti a dotčeným orgánům. Současně podle ustanovení § 94m odst. 3 stavebního zákona upustil od ohledání na místě a ústního jednání, protože jsou mu dobře známy poměry v území a žádost poskytuje dostatečný podklad pro posouzení záměru, a stanovil, že ve lhůtě do 15 dnů od doručení tohoto oznámení mohou účastníci řízení uplatnit své námítky a dotčené orgány svá závazná stanoviska.

Podle §36 odst. 3 zák. č. 500/2004Sb., správní řád, stavební úřad vyrozuměl účastníky řízení o možnosti vyjádřit se k podkladům rozhodnutí, a to do lhůty 5 dnů od konce lhůty k podání případných námitek.

V daném případě jde o řízení s velkým počtem účastníků dle § 144 odst. 1 správního řádu, což odůvodnilo oznámení o zahájení společného řízení formou veřejné vyhlášky dle § 144 odst. 2 správního řádu a vydání rozhodnutí rovněž touto ediktální formou, viz § 144 odst. 6 správního řádu.

Stavební úřad ve společném řízení podle ustanovení § 94o odst. 1 stavebního zákona posoudil, zda je stavební záměr v souladu s požadavky:

- a) stavebního zákona a jeho prováděcích právních předpisů,
 - stavební úřad v této souvislosti posoudil žádost ve vztahu k stavebnímu zákonu a jeho prováděcím předpisům, tj. vyhl. 501/2006 Sb., o obecných požadavcích na využívání území, vyhl. 268/2009 Sb., o technických požadavcích na stavby, apod.
 - stavební úřad dospěl k závěru, že stavební záměr je v souladu s požadavky stavebního zákona i jeho prováděcích předpisů, neboť plně odpovídá jejich ustanovením
- b) na veřejnou dopravní nebo technickou infrastrukturu k možnosti a způsobu napojení nebo k podmínkám dotčených ochranných a bezpečnostních pásem,
 - Stavební úřad v této souvislosti posoudil žádost o vydání společného povolení i předloženou projektovou dokumentaci a dospěl k závěru, že stavební záměr je v souladu s požadavky na veřejnou dopravní nebo technickou infrastrukturu. Stavba bude napojena na stávající komunikace navazující na silnici III/3764 a III/3765. Z hlediska technické infrastruktury bude v rámci stavby provedena přeložka dešťové kanalizace (objekt SO 305) a přeložka sdělovacího optického vedení společnosti CETIN a.s. (objekt SO 461). V průběhu realizace a následného užívání stavby budou dodržovány podmínky ochrany dopravní a technické infrastruktury.
- c) zvláštních právních předpisů a se závaznými stanovisky, popřípadě s rozhodnutími dotčených orgánů podle zvláštních právních předpisů nebo tohoto zákona, popřípadě s výsledkem řešení rozporů

Stavební úřad v této souvislosti posoudil žádost ve vztahu ke zvláštním právním předpisům, zejm. pak ve vztahu k:

- zák.č. 13/1997 Sb., o pozemních komunikacích, ve znění pozdějších předpisů
- vyhl.č. 104/1997 Sb., kterou se provádí zákon o n komunikacích, ve znění pozdějších předpisů
- nařízení vlády č. 362/2005 Sb., o bližších požadavcích na bezpečnost a ochranu zdraví při práci na pracovištích s nebezpečím pádu z výšky nebo do hloubky

- zák.č. 309/2006 Sb., kterým se upravují další požadavky bezpečnosti a ochrany zdraví při práci v pracovněprávních vztazích a o zajištění bezpečnosti a ochrany zdraví při činnosti nebo poskytování služeb mimo pracovněprávní vztahy
- nařízení vlády č. 591/2006 Sb., o bližších minimálních požadavcích na bezpečnost a ochranu zdraví při práci na staveništích, ve znění pozdějších předpisů

a po jejich posouzení dospěl k závěru, že stavební záměr je v souladu s požadavky zvláštních právních předpisů, neboť plně odpovídá jejich ustanovením.

Stavební úřad posoudil doložená vyjádření a závazná stanoviska dotčených orgánů, tj.:

- *vyjádření k projektové dokumentaci Městského úřadu Boskovic, odbor TOŽP ze dne 4.12.2023 pod sp.zn. SMBO 50572/2023/TOŽP/Mz, č.j. DMBO 55923/2023/TOŽP/Mz*
- *souhlasné závazné stanovisko Městského úřadu Boskovic, odbor TOŽP z hlediska odpadového hospodářství ze dne 5.12.2023 pod č.j. DMBO 56241/2023*
- *souhlasné závazné stanovisko Městského úřadu Boskovic, odbor TOŽP k zásahu do VKP ze dne 10.1.2024 pod č.j. DMBO 1857/2024*
- *souhlasné závazné stanovisko Městského úřadu Boskovic, odbor TOŽP ke stavbě vodního díla ze dne 22.1.2024 pod č.j. DMBO 4592/2024*
- *souhlasné závazné stanovisko Krajské hygienické stanice JmK, ÚP Blansko ze dne 6.12.2023 pod č.j. KHSJM 70168/2023/BK/HOK*
- *vyjádření Krajského ředitelství policie JmK, ÚO Blansko ze dne 8.12.2023 pod č.j. KRPB-246988-2/ČJ-2023-060106*
- *vyjádření Ministerstva obrany, odbor ochrany územních zájmů a státního odborného dozoru ze dne 27.11.2023 pod sp.zn. 165200/2023-1322-OÚZ-BR*
- *stanovisko Povodí Moravy, s.p. ze dne 11.12.2023 pod zn. PM-54090/2023/5203/Fi*

a dospěl k závěru, že stavební záměr je s nimi v souladu, neboť všechny výše uvedená závazná stanoviska a vyjádření jsou ve vzájemném souladu a vyslovují souhlas se stavebním záměrem. Stavební úřad tato závazná stanoviska a vyjádření zahrnul do podmínek rozhodnutí.

- V rámci vedeného společného řízení nebyly zjištěny rozpory, proto nebylo nutné posuzovat, zda je stavební záměr v souladu s výsledkem řešení rozporů.

Stavební úřad ve společném řízení podle ustanovení § 94o odst. 2 stavebního zákona ověřil, zda:

a) dokumentace je úplná, přehledná, a zda jsou v odpovídající míře řešeny obecné požadavky na výstavbu

- ke společnému řízení byla stavebnímu úřadu předložena projektová dokumentace, kterou zpracovala společnost Dopravoprojekt Ostrava a.s., IČO 42767377; a která obsahuje:

textovou část: A. Průvodní zpráva, B. Souhrnná tech. zpráva

výkresovou část:

část C - 01 situace širších vztahů, 02 katastrální situace, 03 koordinační situace, 04 způsoby ochrany nemovitosti, 05 záborový elaborát

část D – obsahuje výkresovou dokumentaci dle jednotlivých objektů; pro každý objekt je pak zhotovena technická zpráva a jednotlivé výkresy dle druhu objektu (situace, příčné řezy, podélné profily, vzorové příčné řezy apod.).

Pro objekt SO 201 most ev.č. 3764-2 je zpracován statický výpočet.

- Součástí předložené dokumentace byla také část dokladová a plán BOZP.
- Stavební úřad posoudil rozsah předložené dokumentace a dospěl k závěru, že předložená dokumentace je přehledná, odpovídá charakteru navrhované stavby, požadavky na výstavbu jsou v odpovídající míře splněny a dokumentace poskytuje dostatečný podklad pro posouzení záměru.

b) je zajištěn příjezd ke stavbě, včasné vybudování technického, popřípadě jiného vybavení potřebného k řádnému užívání stavby vyžadovaného zvláštním právním předpisem

- Stavební úřad zhodnotil obsah předložené projektové dokumentace a dospěl k závěru, že je zajištěn příjezd a přístup ke stavbě bez nutnosti provedení nových opatření, neboť je situována v místě, kde

jsou běžně přístupné stávající místní komunikace, na které bude navazovat. Stavba nepředpokládá vybudování zvláštního technického, popřípadě jiného vybavení potřebného k řádnému užívání stavby.

Stavební úřad v souladu s ustanovením § 94o odst. 3 stavebního zákona posoudil rovněž účinky budoucího užívání stavby a dospěl k závěru, že realizací stavby nedojde ke změně využití území. Stavba nebude mít negativní vliv na životní prostředí ani na okolní pozemky.

Stavební úřad přezkoumal předloženou žádost, projednal ji s účastníky řízení a dotčenými orgány a zjistil, že jejím uskutečněním nebo užíváním nejsou ohroženy zájmy chráněné stavebním zákonem, předpisy vydanými k jeho provedení a zvláštními předpisy. Umístění stavby je v souladu se schválenou územně plánovací dokumentací a vyhovuje obecným požadavkům na využívání území. Projektová dokumentace stavby splňuje obecné požadavky na výstavbu.

Žádost byla dále doložena následujícími vyjádřeními, rozhodnutími a závaznými stanovisky (bez stanovených podmínek) neuvedenými ve výrokové části tohoto rozhodnutí:

- *Krajský úřad JmK, odbor dopravy – vyjádření z hlediska linkové osobní dopravy ze dne 16.11.2023 pod č.j. JMK 168679/2023*
- *Krajský úřad JmK, odbor dopravy – vyjádření ze dne 27.11.2023 pod č.j. JMK 163087/2023*
- *Krajský úřad JmK, odbor životního prostředí – vyjádření ze dne 1.12.2023 pod č.j. JMK 172869/2023*
- *Krajský úřad JmK, odbor životního prostředí – vyjádření k účelnosti vést řízení o povolení výjimky podle § 56 zákona o ochraně přírody ze dne 11.12.2023 pod č.j. JMK 179398/2023*
- *MěÚ Boskovice, odbor výstavby a ÚP – fikce závazného stanoviska orgánu ÚP ze dne 9.1.2024 pod č.j. 1892/2024/STAV*
- *MěÚ Boskovice, odbor dopravy – vyjádření k PD ze dne 6.2.2024 pod č.j. DMBO 7821/2024*
- *MěÚ Boskovice, odbor životního prostředí – rozhodnutí ze dne 22.1.2024 pod č.j. FMBO 4561/2024 (souhlas dle ustanovení § 17 odst. 1, písm. a) vodního zákona)*
- *Archeologický ústav AV ČR, Brno, v. v. i. – vyjádření ze dne 7.11.2023 pod zn.ARUB/7957/2023M*

Stavební úřad zajistil vzájemný soulad předložených závazných stanovisek dotčených orgánů vyžadovaných zvláštními předpisy a zahrnul je do podmínek rozhodnutí.

Podmínky uvedené ve vyjádřeních a stanoviscích vlastníků a správců komunikací, vodního toku a inženýrských sítí, které se netýkají podmínek ochrany technické infrastruktury, zakládají soukromoprávní vztah mezi těmito subjekty a stavebníkem, nejsou v tomto rozhodnutí zezávazňovány.

Stavební úřad v průběhu řízení neshledal důvody, které by bránily povolení záměru a proto rozhodl, jak je uvedeno ve výroku rozhodnutí, za použití ustanovení právních předpisů ve výroku uvedených.

Okruh účastníků společného územního a stavebního řízení vymezuje § 94k stavebního zákona; účastníkem společného řízení je stavebník; obec, na jejímž území má být požadovaný stavební záměr uskutečněn; vlastník stavby, na které má být požadovaný stavební záměr uskutečněn, není-li sám stavebníkem, nebo ten, kdo má ke stavbě jiné věcné právo, není-li sám stavebníkem; vlastník pozemku, na kterém má být požadovaný stavební záměr uskutečněn, není-li sám stavebníkem, nebo ten kdo má jiné věcné právo k tomuto pozemku; osoba, jejíž vlastnické nebo jiné věcné právo k sousedním stavbám anebo sousedním pozemkům nebo stavbám na nich může být společným povolením přímo dotčeno.

Při stanovení okruhu účastníků společného řízení podle § 94k stavebního zákona vycházel stavební úřad z předpokládaného působení stavby na okolí, a to s ohledem na její konstrukci, výšku, hmotu a odstupy od okolních hranic pozemků. Dále přihlédl k předpokládanému působení stavby při jejím provádění a následném užívání na okolí. Z těchto hledisek pak přiznal postavení účastníka řízení následovně:

§ 94 k, písm. a) – stavebník

Jihomoravský kraj, IČO 70888337, Žerotínovo náměstí 449/3, Veveří, 602 00 Brno 2,
v zastoupení

Správa a údržba silnic Jihomoravského kraje, příspěvková organizace kraje,
IČO 70932581, Žerotínovo náměstí 449/3, Veveří, 602 00 Brno 2

a

Obec Drnovice, IČO 00280151, Drnovice 102, 679 76 Drnovice u Lysic,

§ 94 k, písm. d) – vlastník pozemku, na kterém má být požadovaný stavební záměr uskutečněn, není-li sám stavebníkem, nebo ten kdo má jiné věcné právo k tomuto pozemku
 Lesy České republiky, s.p. – právo hospodařit s majetkem státu k parc.č. 2379/9, 2381/5, 3385/9, 3385/10 v k.ú. Drnovice
 CETIN a.s. – věcné břemeno k parc.č. 2379/29, 2351/1, 2373, 2344/2, 2346/1, 2346/3 v k.ú. Drnovice
 EG.D Holding, a.s. – věcné břemeno k parc.č. 2351/1, 2373, 2342/1 v k.ú. Drnovice

§ 94 k, písm. e) – osoba, jejíž vlastnické nebo jiné věcné právo k sousedním stavbám anebo sousedním pozemkům nebo stavbám na nich může být společným povolením přímo dotčeno
 (jedná se o řízení s velkým počtem účastníků dle § 144 odst. 1 správního řádu, proto stavební úřad tyto účastníky identifikoval označením pozemků a staveb evidovaných v katastru nemovitostí)

st. 49 součástí je stavba č.p. 63; st. 48 součástí je stavba č.p. 64; st. 42 součástí je stavba č.p. 66; st. 2 součástí je stavba č.p. 2; st. 4/1 součástí je stavba č.p. 131; st. 44 součástí je stavba č.p. 68; st. 51/1 součástí je stavba bez čp/če; st. 51/2 součástí je stavba č.p. 61; st. 4/2 součástí je stavba č.p. 4; st. 50/1 součástí je stavba č.p. 62; st. 41 součástí je stavba č.p. 17; st. 43 součástí je stavba č.p. 67; st. 3 součástí je stavba č.p. 400; st. 40 součástí je stavba č.p. 18; vše v k.ú. Drnovice

Stavební úřad dále dospěl k závěru, že postavení účastníků společného řízení patří vlastníkům/správcům inženýrských sítí, správcům dotčených vodních toků apod.:

GasNet Služby, s.r.o.,
 VODÁRENSKÁ AKCIOVÁ SPOLEČNOST, a.s., divize Boskovice
 EG.D, s.r.o.

Vypořádání s návrhy a námitkami účastníků:

- Účastníci neuplatnili návrhy a námítky.

Vypořádání s vyjádřeními účastníků k podkladům rozhodnutí:

- Účastníci se k podkladům rozhodnutí nevyjádřili.

Poučení účastníků:

Proti tomuto rozhodnutí se lze odvolat do 15 dnů ode dne jeho oznámení k odboru Krajského stavebního úřadu Krajského úřadu Jihomoravského kraje se sídlem v Brně podáním u zdejšího správního orgánu.

Odvolání se podává s potřebným počtem stejnopisů tak, aby jeden stejnopis zůstal správnímu orgánu a aby každý účastník dostal jeden stejnopis. Nepodá-li účastník potřebný počet stejnopisů, vyhotoví je správní orgán na náklady účastníka. Odvoláním lze napadnout výrokovou část rozhodnutí, jednotlivý výrok nebo jeho vedlejší ustanovení. Odvolání jen proti odůvodnění rozhodnutí je nepřipustné.

Stavební úřad po dni nabytí právní moci společného povolení zašle stejnopis písemného vyhotovení společného povolení opatřený doložkou právní moci a vyhotovení ověřené dokumentace stavebníkovi, vlastníkovi stavby, pokud není stavebníkem, dotčeným orgánům a stavebnímu úřadu příslušnému k umístění nebo povolení vedlejší stavby v souboru staveb, a obecnímu stavebnímu úřadu, nejde-li o soubor staveb. Stavebníkovi zašle také štítek obsahující identifikační údaje o povoleném stavebním záměru.



Při provádění stavby je stavebník povinen

- oznámit stavebnímu úřadu předem termín zahájení stavby, název a sídlo stavebního podnikatele, který bude stavbu provádět, u svépomocné formy výstavby jméno a příjmení stavbyvedoucího nebo osoby, která bude vykonávat stavební dozor; změny v těchto skutečnostech oznámí neprodleně stavebnímu úřadu,
- před zahájením stavby umístit na viditelném místě u vstupu na staveniště štítek o povolení stavby a ponechat jej tam až do dokončení stavby, případně do vydání kolaudačního souhlasu; rozsáhlé stavby se mohou označit jiným vhodným způsobem s uvedením údajů ze štítku.

- zajistit, aby na stavbě nebo na staveništi byla k dispozici ověřená dokumentace stavby a všechny doklady týkající se provádění stavby nebo její změny, popřípadě jejich kopie,
- ohlašovat stavebnímu úřadu fázi výstavby podle plánu kontrolních prohlídek stavby, umožnit provedení kontrolní prohlídky, a pokud tomu nebrání vážné důvody, této prohlídce se zúčastnit,
- ohlásit stavebnímu úřadu neprodleně po jejich zjištění závady na stavbě, které ohrožují životy a zdraví osob, nebo bezpečnost stavby,
- oznámit stavebnímu úřadu předem zahájení zkušebního provozu.

Stavba nesmí být zahájena, dokud rozhodnutí nenabude právní moci.

Společné povolení má podle § 94p odst. 5 stavebního zákona platnost 2 roky ode dne nabytí právní moci. Společné povolení pozbývá platnosti, jestliže stavba nebyla zahájena v době jeho platnosti. Společné povolení pozbývá platnosti též dnem, kdy stavební úřad obdrží oznámení stavebníka o tom, že od provedení stavebního záměru upouští; to neplatí, jestliže stavba již byla zahájena. Dobu platnosti společného povolení může stavební úřad prodloužit na odůvodněnou žádost stavebníka podanou před jejím uplynutím. Podáním žádosti se staví běh lhůty platnosti společného povolení.

  

Toto oznámení (písemnost, rozhodnutí) musí být vyvěšeno na úřední desce po dobu nejméně 15-ti dnů.

Patnáctým dnem po vyvěšení se písemnost považuje za doručenou.

Vyvěšeno dne:

Sejmuto dne:

Zveřejněno způsobem umožňujícím dálkový přístup dne

Razítko, podpis orgánu, který potvrzuje vyvěšení a sejmutí oznámení.

Poplatek:

Správní poplatek podle zákona č. 634/2004 Sb., o správních poplatcích se za vydání společného povolení dle položky 18 tohoto zákona se nevyměňuje, jelikož se jedná o stavbu pozemní komunikace realizovanou územním samosprávným celkem.

Obdrží:

Účastníci společného řízení dle ustanovení § 94k písm. a) stavebního zákona (dodejky)

Obec Drnovice, IDDS: 2rebkkq

Správa a údržba silnic Jihomoravského kraje, příspěvková organizace kraje, IDDS: k3nk8e7

Účastníci společného řízení dle ustanovení § 94k písm. d) stavebního zákona (dodejky)

Lesy České republiky, s.p., IDDS: e8jcfsn

CETIN a.s., IDDS: qa7425t

EG.D Holding, a.s., IDDS: nf5dxbu

Účastníci společného řízení dle ustanovení § 94k písm. e) stavebního zákona (veřejnou vyhláškou)

(osoby, jejichž vlastnické právo nebo jiné věcné právo k sousedním stavbám anebo sousedním pozemkům nebo stavbám na nich může být společným povolením přímo dotčeno identifikovány označením pozemků a staveb evidovaných v katastru nemovitostí)

st. 49 součástí je stavba č.p. 63; st. 48 součástí je stavba č.p. 64; st. 42 součástí je stavba č.p. 66; st. 2 součástí je stavba č.p. 2; st. 4/1 součástí je stavba č.p. 131; st. 44 součástí je stavba č.p. 68; st. 51/1 součástí je stavba bez čp/če; st. 51/2 součástí je stavba č.p. 61; st. 4/2 součástí je stavba č.p. 4; st. 50/1 součástí je stavba č.p. 62; st. 41 součástí je stavba č.p. 17; st. 43 součástí je stavba č.p. 67; st. 3 součástí je stavba č.p. 400; st. 40 součástí je stavba č.p. 18

vlastníci a správci veřejné technické infrastruktury

GasNet Služby, s.r.o.,

VODÁRENSKÁ AKCIOVÁ SPOLEČNOST, a.s., divize Boskovice

EG.D, s.r.o.

dotčené správní úřady

Městský úřad Boskovice, odbor TOŽP, IDDS: qmkbq7h

Povodí Moravy, s.p., provoz Blansko, IDDS: m49t8gw

Krajský úřad Jihomoravského kraje, odbor dopravy, IDDS: x2pbqzq

Krajský úřad Jihomoravského kraje, Odbor životního prostředí, IDDS: x2pbqzq

Krajská hygienická stanice Jihomoravského kraje se sídlem v Brně, Územní pracoviště Blansko, IDDS: jaaai36

Ministerstvo obrany, odbor ochrany územních zájmů a státního odborného dozoru, IDDS: hjyaavk

Povodí Moravy, s.p., provoz Blansko, IDDS: m49t8gw

Archeologický ústav AV ČR, Brno, v. v. i., IDDS: xnjf5zy