



7-0000586843

SMLOUVA o zřízení věcného břemene č.: ZP-14332074387/001-HRD

Město Milevsko

sídlo: nám. E. Beneše 420, Milevsko, 399 01 Milevsko
IČO: 00249831
DIČ: CZ00249831
zastoupena: Ing. Ivan Radosta, starosta města
číslo účtu:
vlastnický podíl: 1/1

(dále jen „Povinná“)
na straně jedné

a

Gas Distribution s.r.o.

se sídlem: Vrbenská 2769, České Budějovice 5, 370 01 České Budějovice
IČO: 210 55 017
DIČ: CZ210 55 017
zapsána: Společnost je zapsána v Obchodním rejstříku vedeném Krajským soudem v Českých Budějovicích, oddíl C., vložka 34842
zastoupená: Manažer věcných břemen na základě pověření ze dne 21. 1. 2025
bankovní spojení:
číslo účtu:

(dále jen „Oprávněná“)
na straně druhé

(Povinná a Oprávněná společně rovněž jako „Smluvní strany“)

uzavřely níže uvedeného dne, měsíce a roku tuto:

Smlouvu o zřízení věcného břemene č.: ZP-14332074387/001-HRD (dále jen „SMLOUVA“)

k provedení (v souladu s) ustanovení § 59 odst. 2 zákona č. 458/2000 Sb., energetický zákon v platném znění,
a § 1257 a násl. zákona č. 89/2012 Sb., občanský zákoník

ČLÁNEK I. - ÚVODNÍ UJEDNÁNÍ

- 1.1. Oprávněná je provozovatelem distribuční soustavy (dále jen „PDS“) na území vymezeném licencí. Distribuční soustava je provozována ve veřejném zájmu. PDS má povinnost zajišťovat spolehlivé provozování, obnovu a rozvoj distribuční soustavy na území vymezeném licencí, přičemž zřízení tohoto věcného břemene je ze strany Oprávněné jedním ze zákonem daných předpokladů pro plnění této povinnosti.

Kontakty ve věci smlouvy o VB:

- ve věcech technických:
- na zhotovitele smlouvy:

ZP-1060002620/14332074387/001-HRD

1.2. Povinná prohlašuje, že je jediným a výlučným vlastníkem

- pozemku parc.č. **1617/1, 1617/2, 1617/3, 319/1, 319/7, 327/26, 333/56, 348/6, 348/7, 353/17, 354/7, st. 391, st. 614** v katastrálním území Milevsko, obec Milevsko, okres Písek (dále jen „Pozemek“). Katastrální úřad pro Jihočeský kraj, Katastrální pracoviště Písek eviduje předmětný Pozemek zapsaný v katastru nemovitostí na **LV č. 1** pro katastrální území Milevsko.

1.3. Pozemek se nachází na území vymezeném licenci, v němž Oprávněná provozuje distribuční soustavu. Oprávněná má povinnost zřídit věcné břemeno umožňující zřídit a provozovat ve smyslu § 59 odst. 1 písm. e) energetického zákona na Pozemku zařízení distribuční soustavy.

1.4. Distribuční soustava je liniovou stavbou ve smyslu § 509 zákona č. 89/2012 Sb., občanský zákoník a nejedná se tak o součást pozemku.

ČLÁNEK II. - PŘEDMĚT SMLOUVY

2.1. Předmětem Smlouvy je zřízení a vymezení věcného břemene podle §59 odst. 2 energetického zákona a to jako osobní služebnost ve prospěch PDS dle tohoto zákona (dále též jen „věcné břemeno“). Obsah věcného břemene je specifikován v článku III. této Smlouvy na Pozemku ve prospěch Oprávněné v rozsahu uvedeném ve Smlouvě a vyplývajícím z příslušných ustanovení energetického zákona.

ČLÁNEK III. - SPECIFIKACE VĚCNÉHO BŘEMENE

3.1. Smluvní strany se dohodly, že Povinná, jako vlastník Pozemku, zřizuje k Pozemku ve prospěch Oprávněné právo věcného břemene podle §59 odst. 2 energetického zákona, když jeho obsah a rozsah jeho výkonu je blíže uveden v příslušných ustanovení energetického zákona.

3.2. Smluvní strany berou na vědomí, že se změnou vlastníka Pozemku přechází i práva a povinnosti vyplývající z věcného břemene na nabyvatele Pozemku.

3.3. Oprávněná je vlastníkem a provozovatelem stavby „**Rek. NTL na STL Milevsko, ul. Sokolovská**“. Smluvní strany se za účelem umístění distribuční soustavy - **STL plynovod a STL přípojky** (dále jen „distribuční soustava“) na Pozemku a za účelem jejího provozování dohodly na zřízení věcného břemene, jehož obsahem je právo Oprávněné zřídit a provozovat distribuční soustavu na Pozemku. Věcné břemeno zahrnuje též právo Oprávněné provádět na distribuční soustavě úpravy za účelem její obnovy, výměny, modernizace nebo zlepšení její výkonnosti, včetně jejího odstranění.

3.4. Rozsah věcného břemene vymezuje:

- Geometrický plán č. **3577-250067/2025** zhotovený firmou Hrdlička spol. s r. o., který ověřila [redacted] dne 12.03.2025 pod č.: **114/2025** a za Katastrální úřad pro Jihočeský kraj, Katastrální pracoviště Písek potvrdil [redacted] dne 14.03.2025 pod č.: **268/2025-301**
Citovaný geometrický plán je přílohou a nedílnou součástí této Smlouvy.

3.5. Povinná z věcného břemene bere na vědomí, že distribuční soustava je chráněna ochrannými pásmy dle energetického zákona. Ochranné pásmo slouží k zajištění spolehlivého provozu distribuční soustavy a k ochraně života, zdraví a majetku osob.

3.6. Povinná z věcného břemene je povinna strpět výkon práva Oprávněné vyplývající z této smlouvy a energetického zákona a zdržet se veškeré činnosti, co vede k ohrožení součástí distribuční soustavy a omezení výkonu tohoto práva Oprávněné.

Kontakty ve věci smlouvy o VB:

- ve věcech technických:

- na zhotovitele smlouvy:

ZIP-1060002620/14332074387/001-HRD

3.7. Věcné břemeno zřízené touto Smlouvou se sjednává jako časově neomezené a zaniká v případech stanovených zákonem.

ČLÁNEK IV. - DALŠÍ PRÁVA

4.1. Oprávněná z věcného břemene má ve vztahu k Pozemku dále oprávnění, která jí, jako PDS, vznikem věcného břemene dle této Smlouvy přísluší ze zákona a to z ustanovení § 59 odst. 1 písm. f) a g) energetického zákona, především pak:

- vstupovat a vjíždět na Pozemek v souvislosti s realizací práv vyplývajících jí z věcného břemene podle odst. 3.3. článku III. této Smlouvy.

4.2. Oprávněná je povinna při výkonu oprávnění popsaných shora postupovat coby PDS striktně ve smyslu § 59 odst. 4 energetického zákona, tj. co nejvíce šetřit práva Povinné a vstup na Pozemek ji bezprostředně oznámit. Po skončení prací je povinna uvést Pozemek do předchozího stavu, a není-li to možné s ohledem na povahu provedených prací, do stavu odpovídajícího předchozímu účelu nebo užívání Pozemku a bezprostředně oznámit tuto skutečnost Povinné. Po provedení odstranění nebo okleštění stromů je povinna na svůj náklad provést likvidaci vzniklého klesu a zbytků po těžbě.

ČLÁNEK V. - CENA A PLATEBNÍ PODMÍNKY

5.1. Věcné břemeno podle této Smlouvy se zřizuje úplatně.

5.2. Jednorázová náhrada za zřízení věcného břemene se sjednává ve výši **801 119,00 Kč** (slovy: osmsetjedentísícjedenostodevatenáct korun českých).

K této částce bude připočítána platná sazba DPH.

5.3. Jednorázová úplata, která odpovídá hodnotě zřizovaného práva, bude Povinné uhrazena na základě daňového dokladu – faktury vystavené Povinnou s termínem splatnosti min. 21 dnů od doručení vyznění o provedeném vkladu do katastru nemovitostí dle této Smlouvy. Daňový doklad – faktura musí být vystavena na fakturační společnost: **Gas Distribution s.r.o.**

Povinná poznámka – uvedení čísla smlouvy na daňovém dokladu (faktuře):

Úhrada věcného břemene dle smlouvy GAS.D číslo **ZP-14332074387/001-HRD**

Daňový doklad - faktura bude zaslána na adresu: **Faktury Gas Distribution, P.O.Box 13, Praha 225 13,** nebo elektronicky na e-mail: **faktury@gasd.cz.**

ČLÁNEK VI. - VKLAD VĚCNÉHO BŘEMENE DO VEŘEJNÉHO SEZNAMU

6.1. Smluvní strany se dohodly, že návrh na zahájení řízení o zápisu práva věcného břemene zřizovanému touto Smlouvou k Pozemku do katastru nemovitostí bude podán příslušnému katastrálnímu úřadu Oprávněnou. Správní poplatek za návrh na zahájení řízení o povolení vkladu práva do katastru nemovitostí uhradí Oprávněná.

6.2. Věcné břemeno podle této Smlouvy vzniká v souladu s ustanovením občanského zákoníku zápisem do veřejného seznamu (katastr nemovitostí). Právní účinky zápisu nastávají k okamžiku, kdy návrh na zápis došel příslušnému katastrálnímu úřadu.

ČLÁNEK VII. - DOLOŽKA DLE ZÁKONA O OBCÍCH

- 7.1. Povinná z věcného břemene prohlašuje, že tato Smlouva je uzavřena v souladu s ustanovením § 41 odst. 2 zákona č. 128/2000Sb., o obcích v platném znění.
- 7.2. Tato smlouva je uzavřena na základě smlouvy o budoucí smlouvě o zřízení věcného břemene č. ZP-001060002620/001-PROP, která byla uzavřena mezi smluvními stranami dne 31.03.2023 v souladu s usnesením Rady města č. 58/23 ze dne 20.02.2023. Uzavření této Smlouvy bylo schváleno Radou města Milevska usnesením č. 175/25 ze dne 19.05.2025.
- 7.3. Smlouva podléhá ve smyslu zákona 340/2015 Sb., o zvláštních podmínkách účinnosti některých smluv, uveřejňování těchto smluv a o registru smluv (zákon o registru smluv) uveřejnění v registru smluv. Smluvní strany se dohodly, že Povinná zajistí uveřejnění Smlouvy v registru smluv dle § 6 odst. 1 zákona o registru smluv, a to nejpozději do 1 měsíce od uzavření Smlouvy. Povinná se zavazuje za účelem podání návrhu na vklad doložit Oprávněné potvrzení o řádném uveřejnění Smlouvy.

ČLÁNEK VIII. - OSTATNÍ UJEDNÁNÍ

- 8.1. Smluvní strany se zavazují, že pokud příslušný katastrální úřad vyzve účastníky k odstranění případných nedostatků návrhu na zahájení řízení o povolení vkladu, případně listiny, na základě které má být právo zapsáno, vyvinou potřebnou součinnost k jejich odstranění ve stanovené lhůtě.
- 8.2. V případě, že příslušný katastrální úřad v řízení o povolení vkladu řízení zastaví či zamítne, Smluvní strany se zavazují poté uzavřít ve lhůtě do 30 - ti kalendářních dní ode dne doručení rozhodnutí katastrálního úřadu o zastavení či zamítnutí vkladu oběma Smluvním stranám novou Smlouvu s totožným obsahem za stejných cenových podmínek, ve které budou odstraněny všechny nedostatky, které bránily povolení vkladu práva dle této smlouvy, bude-li to možné.
- 8.3. Oprávněná je povinna (prostřednictvím mandátáře) doručit kopii návrhu na zahájení řízení o povolení vkladu práva do KN s vyznačením data přijetí (podání) na KP KÚ (nebo jiného dokladu o doručení – doručenký) do 5-ti pracovních dnů na adresu Povinné ode dne podání na katastrálním úřadě. Smluvní strany si mohou smluvně dohodnout i jiný (alternativní) způsob doručení návrhu na zahájení řízení, například faxem, mailem apod.

ČLÁNEK IX. - OCHRANA OSOBNÍCH ÚDAJŮ:

- 9.1. V tomto článku jsou uvedeny základní informace o zpracování osobních údajů zástupců Povinné Oprávněnou. Podrobné informace jsou dostupné na www.gasd.cz v sekci Ochrana osobních údajů.
- 9.2. Oprávněná bude zpracovávat osobní údaje zástupce Povinné na základě svého oprávněného zájmu pro účely přípravy, uzavření a plnění této Smlouvy, vnitřní evidence a kontroly, ochrany právních nároků a provozních potřeb. Proti takovému zpracování má zástupce Povinné právo podat námitku.
- 9.3. Podpisem této Smlouvy zástupce Povinné potvrzuje, že se seznámil s informacemi uvedenými v tomto článku a dalšími informacemi o zpracování osobních údajů dostupnými na www.gasd.cz v sekci Ochrana osobních údajů, a to včetně práv, které Povinné a jejím zástupcům náleží.

ČLÁNEK X. - ZÁVĚREČNÁ UJEDNÁNÍ

- 10.1. Smlouva nabývá účinnosti okamžikem jejího uzavření.

Kontakty ve věci smlouvy o VB:

- ve věcech technických:
- na zhotovitele smlouvy:

ZP-1060002620/14332074387/001-HRD

- 10.2. Smlouva a právní vztahy z ní vyplývající se řídí právním řádem České republiky.
- 10.3. Na právní vztahy vyplývající nebo související s touto Smlouvou a v ní nebo v energetickém zákoně výslovně neupravené se přiměřeně uplatní ustanovení občanského zákoníku.
- 10.4. Smlouva je sepsána v 3 stejnopisech, z nichž po jednom obdrží Povinná a Oprávněná a jeden stejnopis bude Oprávněnou použit pro účely příslušného řízení o zápisu věcného břemene do katastru nemovitostí.
- 10.5. Smluvní strany prohlašují, že si Smlouvu před jejím podpisem přečetly, že byla uzavřena po vzájemné dohodě, podle jejich pravé a svobodné vůle, dobrovolně, určitě, vážně a srozumitelně, nikoliv v tísní, pod nátlakem ani za nápadně nevýhodných podmínek, což stvrzují svými podpisy. Smluvní strany prohlašují, že Smlouva představuje úplnou dohodu o veškerých jejích náležitostech a neexistují náležitosti, které by smluvní strany neujednaly.

Povinná

Oprávněná

10. 06. 2025
V Milevsku, dne.....

04-06-2025
V (ve): České Budějovice, dne.....

Město Milevsko
Ing. Ivan Radosta, starosta města

Manažer věcných břemen, na základě pověření ze
dne 21. 1. 2025

Kontakty ve věci smlouvy o VB:

- ve věcech technických:
- na zhotovitele smlouvy:

ZP-1060002620/14332074387/001-HRD

Seznam souřadnic (S-JTSK)

Číslo bodu	Souřadnice pro zápis do KN			poznámka
	Y	X	kód kv.	
1417-21	756226.48	1112345.43	3	věcné břemeno
2713-1	756220.06	1112379.45	3	věcné břemeno
1	756501.53	1112318.97	3	věcné břemeno
2	756500.73	1112319.57	3	věcné břemeno
3	756500.73	1112317.90	3	věcné břemeno
4	756500.45	1112319.20	3	věcné břemeno
5	756500.56	1112317.99	3	věcné břemeno
6	756500.32	1112319.28	3	věcné břemeno
7	756500.03	1112318.91	3	věcné břemeno
8	756499.35	1112318.16	3	věcné břemeno
9	756500.37	1112317.78	3	věcné břemeno
10	756499.04	1112317.80	3	věcné břemeno
11	756500.47	1112317.67	3	věcné břemeno
12	756499.17	1112317.65	3	věcné břemeno
13	756499.51	1112316.47	3	věcné břemeno
14	756498.73	1112317.09	3	věcné břemeno
15	756499.15	1112319.54	3	věcné břemeno
16	756498.04	1112319.10	3	věcné břemeno
17	756497.16	1112320.96	3	věcné břemeno
18	756496.90	1112319.92	3	věcné břemeno
19	756494.11	1112320.59	3	věcné břemeno
20	756494.13	1112319.59	3	věcné břemeno
21	756489.69	1112320.96	3	věcné břemeno
22	756489.65	1112319.96	3	věcné břemeno
23	756488.83	1112320.97	3	věcné břemeno
24	756488.79	1112319.97	3	věcné břemeno
25	756486.88	1112321.11	3	věcné břemeno
26	756487.76	1112320.05	3	věcné břemeno
27	756486.49	1112317.91	3	věcné břemeno
28	756487.51	1112317.95	3	věcné břemeno
29	756486.43	1112317.40	3	věcné břemeno
30	756487.43	1112317.30	3	věcné břemeno
31	756487.41	1112317.00	3	věcné břemeno
32	756486.38	1112316.80	3	věcné břemeno
33	756487.28	1112315.72	3	věcné břemeno
34	756485.15	1112316.92	3	věcné břemeno
35	756485.01	1112315.92	3	věcné břemeno
36	756480.95	1112317.74	3	věcné břemeno
37	756480.77	1112316.76	3	věcné břemeno
38	756479.35	1112318.03	3	věcné břemeno
39	756479.11	1112317.06	3	věcné břemeno
40	756472.91	1112319.19	3	věcné břemeno
41	756472.71	1112318.21	3	věcné břemeno
42	756463.91	1112321.15	3	věcné břemeno
43	756464.17	1112320.07	3	věcné břemeno
44	756463.19	1112320.27	3	věcné břemeno
45	756463.92	1112319.12	3	věcné břemeno
46	756462.94	1112319.32	3	věcné břemeno
47	756457.29	1112322.44	3	věcné břemeno
48	756457.05	1112321.46	3	věcné břemeno
49	756449.83	1112324.76	3	věcné břemeno
50	756449.55	1112323.80	3	věcné břemeno
51	756447.93	1112325.32	3	věcné břemeno
52	756447.15	1112324.50	3	věcné břemeno
53	756446.98	1112325.63	3	věcné břemeno
54	756448.15	1112326.10	3	věcné břemeno
55	756447.17	1112326.30	3	věcné břemeno
56	756448.31	1112327.24	3	věcné břemeno
57	756447.33	1112327.48	3	věcné břemeno
58	756450.96	1112334.66	3	věcné břemeno
59	756450.02	1112335.00	3	věcné břemeno
60	756451.41	1112335.95	3	věcné břemeno
61	756450.47	1112336.27	3	věcné břemeno
62	756451.69	1112336.75	3	věcné břemeno
63	756450.75	1112337.10	3	věcné břemeno
64	756445.95	1112326.00	3	věcné břemeno
65	756445.63	1112325.06	3	věcné břemeno
66	756444.68	1112326.44	3	věcné břemeno
67	756444.36	1112325.50	3	věcné břemeno
68	756440.87	1112327.72	3	věcné břemeno
69	756440.57	1112326.76	3	věcné břemeno
70	756436.97	1112328.91	3	věcné břemeno
71	756436.67	1112327.95	3	věcné břemeno
72	756435.97	1112329.22	3	věcné břemeno
73	756435.65	1112328.28	3	věcné břemeno
74	756434.96	1112329.57	3	věcné břemeno
75	756434.62	1112328.63	3	věcné břemeno
76	756429.82	1112331.28	3	věcné břemeno
77	756429.99	1112330.17	3	věcné břemeno
78	756429.03	1112330.46	3	věcné břemeno
79	756429.72	1112329.42	3	věcné břemeno

VÝKAZ DOSAVADNÍHO A NOVÉHO STAVU ÚDAJŮ KATASTRU NEMOVITOSTÍ

Dosavadní stav				Nový stav										
Označení pozemku parc. číslem	Výměra parcely		Druh pozemku	Označení pozemku parc. číslem	Výměra parcely		Druh pozemku	Typ stavby	Zpós. určen výměr	Porovnání se stavem evidence právních vztahů				
	Způsob využití	ha			m ²	Způsob využití				Způsob využití	Díl přechází z pozemku označeného v katastru nemovitostí	dřívější poz. evidenci	Číslo listu vlastnictví	Výměra dílu
ha			m ²	ha			m ²							
319/1										319/1		1		
319/7										319/7		1		
327/26										327/26		1		
333/56										333/56		1		
348/6										348/6		1		
348/7										348/7		1		
353/17										353/17		1		
354/7										354/7		1		
st. 391										st. 391		1		
st. 614										st. 614		1		
1617/1										1617/1		1		
1617/2										1617/2		1		
1617/3										1617/3		1		

Oprávněný : dle smlouvy

Druh věcného břemene : zřízení a provozování zařízení distribuční soustavy

GEOMETRICKÝ PLÁN
provymezení rozsahu věcného břemene k části
pozemkuVyhotovitel: HRDLIČKA spol. s r.o.
Za Lužinami 1084/33
155 00 Praha 5 - Stodůlky

Číslo plánu: 3577-250067/2025

Okres: Písek

Obec: Milevsko

Kat. území: Milevsko

Mapový list: DKM, Milevsko 2-6/12, 2-6/21

Dosavadním vlastníkům pozemků byla poskytnuta možnost
seznámit se v terénu s průběhem navrhovaných nových hranic,
které byly označeny předepsaným způsobem:

Geometrický plán ověřil autorizovaný zeměměřický inženýr:		Stejnopis ověřil autorizovaný zeměměřický inženýr:	
Jméno, příjmení:		Jméno, příjmení:	
Číslo položky seznamu autorizovaných zeměměřických inženýrů:	2699	Číslo položky seznamu autorizovaných zeměměřických inženýrů:	2699
Dne: 12.3.2025	Číslo: 114/2025	Dne: 20.3.2025	Číslo: 123/2025
Náležitosti a přesnost odpovídá právním předpisům.		Tento stejnopis odpovídá geometrickému plánu v elektronické podobě uloženému v dokumentaci katastrálního úřadu.	

Katastrální úřad souhlasí s očištnutím parcel.

Seznam souřadnic (S-JTSK)

Číslo bodu	Souřadnice pro zápis do KN			Poznámka
	Y	X	kód kv.	
80	756428.77	1112329.73	3	věcné břemeno
81	756426.25	1112332.23	3	věcné břemeno
82	756425.99	1112331.27	3	věcné břemeno
83	756425.54	1112332.42	3	věcné břemeno
84	756425.30	1112331.46	3	věcné břemeno
85	756420.23	1112333.70	3	věcné břemeno
86	756420.07	1112332.72	3	věcné břemeno
87	756414.97	1112334.26	3	věcné břemeno
88	756414.83	1112333.26	3	věcné břemeno
89	756412.81	1112334.65	3	věcné břemeno
90	756412.61	1112333.67	3	věcné břemeno
91	756408.12	1112335.62	3	věcné břemeno
92	756407.41	1112334.74	3	věcné břemeno
93	756407.14	1112335.81	3	věcné břemeno
94	756409.01	1112339.40	3	věcné břemeno
95	756408.03	1112339.64	3	věcné břemeno
96	756409.21	1112340.25	3	věcné břemeno
97	756408.23	1112340.47	3	věcné břemeno
98	756410.04	1112344.38	3	věcné břemeno
99	756409.06	1112344.56	3	věcné břemeno
100	756410.38	1112346.53	3	věcné břemeno
101	756409.41	1112346.77	3	věcné břemeno
102	756404.85	1112336.24	3	věcné břemeno
103	756404.69	1112335.26	3	věcné břemeno
104	756398.07	1112337.16	3	věcné břemeno
105	756397.93	1112336.16	3	věcné břemeno
106	756391.98	1112338.06	3	věcné břemeno
107	756392.30	1112337.00	3	věcné břemeno
108	756391.31	1112337.17	3	věcné břemeno
109	756392.03	1112335.60	3	věcné břemeno
110	756391.05	1112335.78	3	věcné břemeno
111	756391.75	1112334.09	6	věcné břemeno
112	756390.76	1112334.21	6	věcné břemeno
113	756391.53	1112332.90	3	věcné břemeno
114	756390.55	1112333.06	3	věcné břemeno
115	756391.41	1112331.98	3	věcné břemeno
116	756390.41	1112332.08	3	věcné břemeno
117	756391.35	1112330.87	3	věcné břemeno
118	756390.35	1112330.95	3	věcné břemeno
119	756391.18	1112329.17	3	věcné břemeno
120	756390.19	1112329.34	3	věcné břemeno
121	756376.44	1112340.82	3	věcné břemeno
122	756376.26	1112339.84	3	věcné břemeno
123	756372.38	1112341.67	3	věcné břemeno
124	756372.66	1112340.59	3	věcné břemeno
125	756371.68	1112340.78	3	věcné břemeno
126	756371.91	1112337.09	3	věcné břemeno
127	756370.93	1112337.29	3	věcné břemeno
128	756371.78	1112336.44	3	věcné břemeno
129	756370.79	1112336.57	3	věcné břemeno
130	756371.44	1112334.68	3	věcné břemeno
131	756370.46	1112334.88	3	věcné břemeno
132	756371.24	1112333.76	3	věcné břemeno
133	756370.26	1112333.94	3	věcné břemeno
134	756371.05	1112332.62	3	věcné břemeno
135	756370.06	1112332.78	3	věcné břemeno
136	756369.72	1112342.17	3	věcné břemeno
137	756369.08	1112341.27	3	věcné břemeno
138	756368.73	1112342.35	3	věcné břemeno
139	756370.00	1112345.75	3	věcné břemeno
140	756369.00	1112345.83	3	věcné břemeno
141	756370.38	1112350.87	3	věcné břemeno
142	756369.38	1112350.95	3	věcné břemeno
143	756370.61	1112353.57	3	věcné břemeno
144	756369.61	1112353.59	3	věcné břemeno
145	756370.57	1112354.54	3	věcné břemeno
146	756369.57	1112354.60	3	věcné břemeno
147	756370.66	1112355.11	3	věcné břemeno
148	756369.67	1112355.25	3	věcné břemeno
149	756367.93	1112342.50	3	věcné břemeno
150	756367.75	1112341.52	3	věcné břemeno
151	756365.85	1112342.86	3	věcné břemeno
152	756365.73	1112341.86	3	věcné břemeno
153	756354.62	1112343.49	3	věcné břemeno
154	756354.58	1112342.49	3	věcné břemeno
155	756345.56	1112343.77	3	věcné břemeno
156	756345.05	1112342.79	3	věcné břemeno
157	756344.56	1112343.80	3	věcné břemeno
158	756345.56	1112344.47	3	věcné břemeno
159	756344.56	1112344.47	3	věcné břemeno
160	756337.97	1112343.89	3	věcné břemeno

Seznam souřadnic (S-JTSK)

Číslo bodu	Souřadnice pro zápis do KN			Poznámka
	Y	X	kód kv.	
161	756337.97	1112342.89	3	věcné břemeno
162	756332.00	1112343.90	3	věcné břemeno
163	756331.98	1112342.90	3	věcné břemeno
164	756327.07	1112344.02	3	věcné břemeno
165	756327.03	1112343.02	3	věcné břemeno
166	756326.09	1112344.06	3	věcné břemeno
167	756326.07	1112343.06	3	věcné břemeno
168	756325.17	1112344.07	3	věcné břemeno
169	756325.15	1112343.07	3	věcné břemeno
170	756321.55	1112344.21	3	věcné břemeno
171	756322.02	1112343.19	3	věcné břemeno
172	756321.02	1112343.22	3	věcné břemeno
173	756321.86	1112339.74	3	věcné břemeno
174	756320.86	1112339.78	3	věcné břemeno
175	756321.74	1112336.92	3	věcné břemeno
176	756320.74	1112336.96	3	věcné břemeno
179	756316.05	1112344.45	3	věcné břemeno
180	756315.03	1112343.49	3	věcné břemeno
183	756316.23	1112352.49	3	věcné břemeno
184	756316.23	1112353.19	3	věcné břemeno
185	756315.22	1112352.19	3	věcné břemeno
186	756309.73	1112353.20	3	věcné břemeno
187	756309.69	1112352.20	3	věcné břemeno
188	756306.74	1112353.42	3	věcné břemeno
189	756306.68	1112352.42	3	věcné břemeno
190	756304.26	1112353.51	3	věcné břemeno
191	756304.22	1112352.51	3	věcné břemeno
192	756291.34	1112353.85	3	věcné břemeno
193	756291.32	1112352.85	3	věcné břemeno
194	756270.49	1112354.14	3	věcné břemeno
195	756270.43	1112353.14	3	věcné břemeno
196	756267.86	1112354.37	3	věcné břemeno
197	756267.80	1112353.37	3	věcné břemeno
198	756261.57	1112354.50	3	věcné břemeno
199	756261.55	1112353.50	3	věcné břemeno
200	756256.03	1112354.57	3	věcné břemeno
201	756255.99	1112353.57	3	věcné břemeno
202	756252.10	1112354.78	3	věcné břemeno
203	756252.06	1112353.78	3	věcné břemeno
204	756248.28	1112354.84	3	věcné břemeno
205	756247.74	1112353.85	3	věcné břemeno
206	756247.28	1112354.86	3	věcné břemeno
207	756246.56	1112354.87	3	věcné břemeno
208	756246.54	1112353.87	3	věcné břemeno
209	756245.34	1112354.93	3	věcné břemeno
210	756245.30	1112353.93	3	věcné břemeno
211	756236.02	1112355.29	3	věcné břemeno
212	756235.98	1112354.29	3	věcné břemeno
213	756232.47	1112355.41	3	věcné břemeno
214	756232.47	1112354.41	3	věcné břemeno
215	756231.01	1112355.36	3	věcné břemeno
216	756230.02	1112355.32	3	věcné břemeno
217	756231.00	1112354.36	3	věcné břemeno
218	756230.00	1112354.13	3	věcné břemeno
219	756231.00	1112354.23	3	věcné břemeno
220	756230.11	1112353.59	3	věcné břemeno
221	756231.11	1112353.69	3	věcné břemeno
222	756230.06	1112349.24	3	věcné břemeno
223	756231.06	1112349.16	3	věcné břemeno
224	756229.90	1112349.23	3	věcné břemeno
225	756231.06	1112348.36	3	věcné břemeno
226	756229.88	1112348.52	3	věcné břemeno
227	756230.86	1112348.33	3	věcné břemeno
228	756229.86	1112348.31	3	věcné břemeno
229	756230.83	1112348.00	3	věcné břemeno
230	756230.80	1112347.28	3	věcné břemeno
231	756230.16	1112347.30	3	věcné břemeno
232	756229.16	1112347.33	3	věcné břemeno
233	756230.09	1112345.96	3	věcné břemeno
234	756229.09	1112346.00	3	věcné břemeno
235	756230.08	1112345.26	3	věcné břemeno
236	756229.08	1112345.31	3	věcné břemeno
237	756225.83	1112348.41	3	věcné břemeno
238	756226.52	1112347.39	3	věcné břemeno
239	756225.47	1112347.39	3	věcné břemeno
240	756225.55	1112347.09	3	věcné břemeno
241	756226.65	1112346.48	3	věcné břemeno
242	756225.65	1112346.40	3	věcné břemeno
243	756226.65	1112346.04	3	věcné břemeno
244	756225.65	1112346.10	3	věcné břemeno
245	756226.61	1112345.76	3	věcné břemeno

Seznam souřadnic (S-JTSK)

Souřadnice pro zápis do KN				
Číslo bodu	Y	X	kód kv.	Poznámka
246	756225.59	1112345.72	3	věcné břemeno
247	756226.55	1112345.43	3	věcné břemeno
248	756225.28	1112345.46	3	věcné břemeno
249	756225.29	1112348.38	3	věcné břemeno
250	756225.29	1112347.38	3	věcné břemeno
251	756195.22	1112349.47	3	věcné břemeno
252	756195.20	1112348.47	3	věcné břemeno
253	756191.33	1112349.52	3	věcné břemeno
254	756191.33	1112348.52	3	věcné břemeno
255	756187.77	1112349.53	3	věcné břemeno
256	756187.75	1112348.53	3	věcné břemeno
257	756186.86	1112349.56	3	věcné břemeno
258	756187.36	1112348.54	3	věcné břemeno
259	756186.36	1112348.55	3	věcné břemeno
260	756187.38	1112346.60	3	věcné břemeno
261	756186.38	1112346.63	3	věcné břemeno
262	756187.38	1112345.96	3	věcné břemeno
263	756186.38	1112345.98	3	věcné břemeno
264	756187.26	1112341.74	3	věcné břemeno
265	756186.25	1112341.26	3	věcné břemeno
266	756187.24	1112340.74	3	věcné břemeno
267	756187.87	1112341.72	3	věcné břemeno
268	756187.83	1112340.72	3	věcné břemeno
269	756188.94	1112341.65	3	věcné břemeno
270	756188.90	1112340.65	3	věcné břemeno
271	756186.14	1112336.96	3	věcné břemeno
272	756187.14	1112336.78	3	věcné břemeno
273	756186.05	1112336.71	3	věcné břemeno
274	756186.88	1112336.03	3	věcné břemeno
275	756185.78	1112335.74	3	věcné břemeno
276	756185.27	1112336.83	3	věcné břemeno
277	756185.12	1112335.84	3	věcné břemeno
278	756186.50	1112334.48	3	věcné břemeno
279	756185.53	1112334.71	3	věcné břemeno
280	756185.83	1112349.53	3	věcné břemeno
281	756185.83	1112348.53	3	věcné břemeno
282	756150.37	1112350.85	3	věcné břemeno
283	756150.33	1112349.85	3	věcné břemeno
284	756149.63	1112350.88	3	věcné břemeno
285	756150.11	1112349.86	3	věcné břemeno
286	756149.11	1112349.91	3	věcné břemeno
287	756150.14	1112347.79	3	věcné břemeno
288	756149.14	1112347.82	3	věcné břemeno
289	756148.68	1112350.94	3	věcné břemeno
290	756148.64	1112349.94	3	věcné břemeno
291	756130.02	1112351.53	3	věcné břemeno
292	756130.02	1112350.53	3	věcné břemeno
293	756129.35	1112351.51	3	věcné břemeno
294	756129.82	1112350.52	3	věcné břemeno
295	756128.82	1112350.56	3	věcné břemeno
296	756129.81	1112349.40	3	věcné břemeno
297	756128.81	1112349.40	3	věcné břemeno
298	756129.81	1112348.46	3	věcné břemeno
299	756128.81	1112348.50	3	věcné břemeno
300	756128.74	1112351.58	3	věcné břemeno
301	756128.68	1112350.58	3	věcné břemeno
302	756122.38	1112351.74	3	věcné břemeno
303	756122.36	1112350.74	3	věcné břemeno
304	756121.61	1112351.75	3	věcné břemeno
305	756122.08	1112350.74	3	věcné břemeno
306	756121.08	1112350.78	3	věcné břemeno
307	756122.06	1112348.72	3	věcné břemeno
308	756121.06	1112348.75	3	věcné břemeno
309	756120.74	1112351.80	3	věcné břemeno
310	756120.70	1112350.80	3	věcné břemeno
311	756108.08	1112352.05	3	věcné břemeno
312	756108.02	1112351.05	3	věcné břemeno
313	756106.77	1112352.18	3	věcné břemeno
314	756107.68	1112351.09	3	věcné břemeno
315	756106.68	1112351.18	3	věcné břemeno
316	756107.72	1112349.38	3	věcné břemeno
317	756106.72	1112349.45	3	věcné břemeno
318	756091.49	1112352.66	3	věcné břemeno
319	756091.42	1112351.66	3	věcné břemeno
320	756090.43	1112351.73	3	věcné břemeno
321	756091.33	1112350.40	3	věcné břemeno
322	756090.33	1112350.44	3	věcné břemeno
323	756089.78	1112352.77	3	věcné břemeno
324	756089.71	1112351.78	3	věcné břemeno
325	756248.52	1112359.45	3	věcné břemeno
326	756247.52	1112359.47	3	věcné břemeno

Seznam souřadnic (S-JTSK)

Číslo bodu	Souřadnice pro zápis do KN			Poznámka
	Y	X	kód kv.	
327	756248.59	1112360.80	3	včetně břemeno
328	756247.59	1112360.82	3	včetně břemeno
329	756248.59	1112362.00	3	včetně břemeno
330	756247.59	1112361.96	3	včetně břemeno
331	756248.53	1112362.84	3	včetně břemeno
332	756247.53	1112362.84	3	včetně břemeno
333	756248.91	1112372.54	3	včetně břemeno
334	756247.91	1112372.58	3	včetně břemeno
335	756249.39	1112384.05	3	včetně břemeno
336	756248.37	1112383.56	3	včetně břemeno
337	756248.37	1112384.57	3	včetně břemeno
338	756249.34	1112385.08	3	včetně břemeno
339	756248.32	1112385.61	3	včetně břemeno
340	756249.32	1112386.08	3	včetně břemeno
341	756249.69	1112385.08	3	včetně břemeno
342	756249.73	1112386.08	3	včetně břemeno
343	756250.59	1112385.08	3	včetně břemeno
344	756250.61	1112386.08	3	včetně břemeno
345	756254.81	1112384.86	3	včetně břemeno
346	756254.94	1112385.85	3	včetně břemeno
347	756249.34	1112392.34	3	včetně břemeno
348	756248.34	1112392.32	3	včetně břemeno
349	756249.25	1112396.03	3	včetně břemeno
350	756248.25	1112396.05	3	včetně břemeno
351	756249.58	1112401.51	3	včetně břemeno
352	756248.58	1112401.55	3	včetně břemeno
353	756249.65	1112404.58	3	včetně břemeno
354	756248.67	1112405.58	3	včetně břemeno
355	756249.98	1112404.58	3	včetně břemeno
356	756249.99	1112405.58	3	včetně břemeno
357	756252.51	1112404.58	3	včetně břemeno
358	756251.51	1112405.58	3	včetně břemeno
359	756252.59	1112415.38	3	včetně břemeno
360	756251.59	1112415.74	3	včetně břemeno
361	756253.40	1112416.37	3	včetně břemeno
362	756252.64	1112417.03	3	včetně břemeno
363	756254.38	1112417.47	3	včetně břemeno
364	756253.48	1112417.97	3	včetně břemeno
365	756254.54	1112417.72	3	včetně břemeno
366	756254.64	1112418.02	3	včetně břemeno
367	756253.95	1112418.85	3	včetně břemeno
368	756255.12	1112418.96	3	včetně břemeno
369	756254.23	1112419.41	3	včetně břemeno
370	756251.82	1112418.69	3	včetně břemeno
371	756252.36	1112419.54	3	včetně břemeno
372	756250.79	1112419.11	3	včetně břemeno
373	756251.16	1112420.04	3	včetně břemeno
374	756243.24	1112383.98	3	včetně břemeno
375	756243.24	1112384.98	3	včetně břemeno
376	756236.57	1112383.47	3	včetně břemeno
377	756236.73	1112384.49	3	včetně břemeno
378	756236.25	1112383.45	3	včetně břemeno
379	756235.97	1112384.43	3	včetně břemeno
380	756231.89	1112381.22	3	včetně břemeno
381	756231.82	1112382.31	3	včetně břemeno
382	756230.93	1112381.84	3	včetně břemeno
383	756230.12	1112384.77	3	včetně břemeno
384	756229.28	1112384.21	3	včetně břemeno
385	756229.62	1112385.56	3	včetně břemeno
386	756228.72	1112385.11	3	včetně břemeno
387	756228.24	1112385.88	3	včetně břemeno
388	756228.88	1112386.27	3	včetně břemeno
389	756229.75	1112385.64	3	včetně břemeno
390	756229.22	1112386.49	3	včetně břemeno
391	756230.10	1112381.42	3	včetně břemeno
392	756230.58	1112380.54	3	včetně břemeno
393	756228.08	1112380.22	3	včetně břemeno
394	756227.92	1112378.96	3	včetně břemeno
395	756223.32	1112377.39	3	včetně břemeno
396	756223.84	1112376.53	3	včetně břemeno
397	756220.91	1112375.96	3	včetně břemeno
398	756220.99	1112374.84	3	včetně břemeno
399	756220.06	1112375.44	3	včetně břemeno
400	756219.91	1112375.69	3	včetně břemeno
401	756219.90	1112376.95	3	včetně břemeno
402	756220.87	1112380.29	3	včetně břemeno
403	756220.45	1112380.43	3	včetně břemeno
404	756221.29	1112380.95	3	včetně břemeno
405	756220.67	1112381.85	3	včetně břemeno
406	756219.60	1112382.15	3	včetně břemeno
407	756219.24	1112373.76	3	včetně břemeno


Seznam souřadnic (S-JTSK)


Číslo bodu	Souřadnice pro zápis do KN			Poznámka
	Y	X	kód kv.	
408	756218.74	1112374.62	3	včetně břemeno
409	756216.77	1112372.41	3	včetně břemeno
410	756216.33	1112373.31	3	včetně břemeno
411	756211.69	1112370.15	3	včetně břemeno
412	756211.71	1112371.25	3	včetně břemeno
413	756211.01	1112369.84	3	včetně břemeno
414	756210.69	1112370.80	3	včetně břemeno
415	756205.73	1112368.63	3	včetně břemeno
416	756206.14	1112369.75	3	včetně břemeno
417	756205.14	1112369.63	3	včetně břemeno
418	756205.96	1112373.22	3	včetně břemeno
419	756204.96	1112373.18	3	včetně břemeno
420	756205.95	1112373.99	3	včetně břemeno
421	756204.95	1112374.03	3	včetně břemeno
422	756192.23	1112368.59	3	včetně břemeno
423	756192.77	1112369.59	3	včetně břemeno
424	756191.77	1112369.62	3	včetně břemeno
425	756192.95	1112372.71	3	včetně břemeno
426	756191.95	1112372.73	3	včetně břemeno
427	756192.92	1112373.75	3	včetně břemeno
428	756191.92	1112373.81	3	včetně břemeno
429	756193.03	1112374.43	3	včetně břemeno
430	756192.02	1112374.47	3	včetně břemeno
431	756181.14	1112369.28	3	včetně břemeno
432	756181.67	1112370.25	3	včetně břemeno
433	756180.67	1112370.30	3	včetně břemeno
434	756181.74	1112373.78	3	včetně břemeno
435	756180.74	1112373.86	3	včetně břemeno
436	756181.82	1112374.80	3	včetně břemeno
437	756180.82	1112374.84	3	včetně břemeno
438	756171.43	1112369.61	3	včetně břemeno
439	756171.94	1112370.59	3	včetně břemeno
440	756170.94	1112370.63	3	včetně břemeno
441	756171.89	1112373.82	3	včetně břemeno
442	756170.87	1112374.88	3	včetně břemeno
443	756172.72	1112373.77	3	včetně břemeno
444	756171.70	1112374.83	3	včetně břemeno
445	756172.69	1112375.10	3	včetně břemeno
446	756171.69	1112375.14	3	včetně břemeno
447	756168.64	1112369.71	3	včetně břemeno
448	756168.68	1112370.71	3	včetně břemeno
449	756159.88	1112370.04	3	včetně břemeno
450	756160.40	1112371.02	3	včetně břemeno
451	756159.40	1112371.03	3	včetně břemeno
452	756160.51	1112374.16	3	včetně břemeno
453	756159.50	1112374.00	3	včetně břemeno
454	756159.53	1112375.24	3	včetně břemeno
455	756161.06	1112374.12	3	včetně břemeno
456	756160.10	1112375.20	3	včetně břemeno
457	756161.11	1112375.49	3	včetně břemeno
458	756160.11	1112375.52	3	včetně břemeno
459	756156.64	1112369.97	3	včetně břemeno
460	756156.64	1112370.97	3	včetně břemeno
461	756152.30	1112370.12	3	včetně břemeno
462	756149.19	1112370.22	3	včetně břemeno
463	756149.71	1112371.20	3	včetně břemeno
464	756148.71	1112371.23	3	včetně břemeno
465	756149.74	1112372.85	3	včetně břemeno
466	756148.74	1112372.77	3	včetně břemeno
467	756149.68	1112373.19	3	včetně břemeno
468	756148.68	1112373.15	3	včetně břemeno
469	756149.75	1112374.23	3	včetně břemeno
470	756148.75	1112374.29	3	včetně břemeno
471	756140.99	1112371.36	3	včetně břemeno
472	756134.93	1112370.47	3	včetně břemeno
473	756135.46	1112371.46	3	včetně břemeno
474	756134.46	1112371.50	3	včetně břemeno
475	756135.46	1112371.52	3	včetně břemeno
476	756134.46	1112371.54	3	včetně břemeno
477	756135.50	1112373.76	3	včetně břemeno
478	756134.50	1112373.80	3	včetně břemeno
479	756135.59	1112374.92	3	včetně břemeno
480	756134.59	1112374.96	3	včetně břemeno
481	756135.61	1112376.34	3	včetně břemeno
482	756134.61	1112376.38	3	včetně břemeno
483	756133.44	1112370.55	3	včetně břemeno
484	756132.07	1112370.58	3	včetně břemeno
485	756132.17	1112371.58	3	včetně břemeno
486	756129.33	1112371.03	3	včetně břemeno
487	756129.45	1112372.03	3	včetně břemeno
488	756125.93	1112371.27	3	včetně břemeno


Seznam souřadnic (S-JTSK)

Číslo bodu	Souřadnice pro zápis do KN			Poznámka
	Y	X	kód kv.	
489	756121.90	1112371.54	3	včetně břemeno
490	756121.94	1112372.54	3	včetně břemeno
491	756105.34	1112371.87	3	včetně břemeno
492	756104.46	1112371.89	3	včetně břemeno
493	756104.98	1112372.88	3	včetně břemeno
494	756103.99	1112372.91	3	včetně břemeno
495	756105.00	1112374.40	3	včetně břemeno
496	756104.00	1112374.40	3	včetně břemeno
497	756105.01	1112376.11	3	včetně břemeno
498	756104.01	1112376.11	3	včetně břemeno
499	756099.78	1112373.11	3	včetně břemeno
500	756089.79	1112372.57	3	včetně břemeno
501	756090.32	1112373.55	3	včetně břemeno
502	756089.32	1112373.59	3	včetně břemeno
503	756090.37	1112375.24	3	včetně břemeno
504	756089.38	1112375.47	3	včetně břemeno
505	756090.42	1112377.01	3	včetně břemeno
506	756089.42	1112377.07	3	včetně břemeno
507	756090.49	1112377.84	3	včetně břemeno
508	756089.49	1112377.87	3	včetně břemeno
509	756088.06	1112372.64	3	včetně břemeno
510	756088.14	1112373.64	3	včetně břemeno
511	756081.30	1112373.55	3	včetně břemeno
512	756081.79	1112374.50	3	včetně břemeno
513	756080.79	1112374.46	3	včetně břemeno
514	756081.87	1112377.00	3	včetně břemeno
515	756080.87	1112377.04	3	včetně břemeno
516	756080.88	1112377.28	3	včetně břemeno
517	756081.90	1112377.23	3	včetně břemeno
518	756080.93	1112377.46	3	včetně břemeno
519	756082.12	1112378.13	3	včetně břemeno
520	756081.10	1112378.16	3	včetně břemeno
521	756079.56	1112373.14	3	včetně břemeno
522	756079.57	1112374.17	3	včetně břemeno
523	756075.12	1112374.27	3	včetně břemeno
524	756075.66	1112375.17	3	včetně břemeno
525	756071.81	1112378.04	3	včetně břemeno
526	756072.53	1112378.74	3	včetně břemeno
527	756070.08	1112379.61	3	včetně břemeno
528	756071.94	1112379.27	3	včetně břemeno
529	756066.57	1112382.82	3	včetně břemeno
530	756067.42	1112383.39	3	včetně břemeno
531	756066.46	1112384.32	3	včetně břemeno
532	756067.63	1112388.02	3	včetně břemeno
533	756066.63	1112388.10	3	včetně břemeno
534	756067.89	1112390.00	3	včetně břemeno
535	756066.88	1112390.03	3	včetně břemeno
536	756063.70	1112385.65	3	včetně břemeno
537	756064.38	1112386.37	3	včetně břemeno
538	756062.21	1112386.97	3	včetně břemeno
539	756062.91	1112387.69	3	včetně břemeno
540	756056.23	1112393.11	3	včetně břemeno
541	756056.95	1112393.81	3	včetně břemeno
542	756055.31	1112394.06	3	včetně břemeno
543	756056.18	1112394.62	3	včetně břemeno
544	756055.23	1112395.50	3	včetně břemeno
545	756056.33	1112396.87	3	včetně břemeno
546	756055.33	1112396.95	3	včetně břemeno
547	756056.73	1112401.82	3	včetně břemeno
548	756055.73	1112401.83	3	včetně břemeno
549	756051.99	1112397.16	3	včetně břemeno
550	756052.71	1112397.86	3	včetně břemeno
551	756049.99	1112399.36	3	včetně břemeno
552	756050.71	1112400.04	3	včetně břemeno
553	756048.42	1112400.98	3	včetně břemeno
554	756049.16	1112401.66	3	včetně břemeno
555	756043.49	1112406.46	3	včetně břemeno
556	756044.21	1112407.14	3	včetně břemeno
557	756041.95	1112407.99	3	včetně břemeno
558	756042.45	1112408.89	3	včetně břemeno
559	756040.99	1112408.22	3	včetně břemeno
560	756041.39	1112409.16	3	včetně břemeno
561	756040.12	1112408.77	3	včetně břemeno
562	756040.97	1112409.41	3	včetně břemeno
563	756041.11	1112410.15	3	včetně břemeno
564	756039.12	1112409.68	3	včetně břemeno
565	756039.59	1112410.19	3	včetně břemeno

Přehledka kladu listů

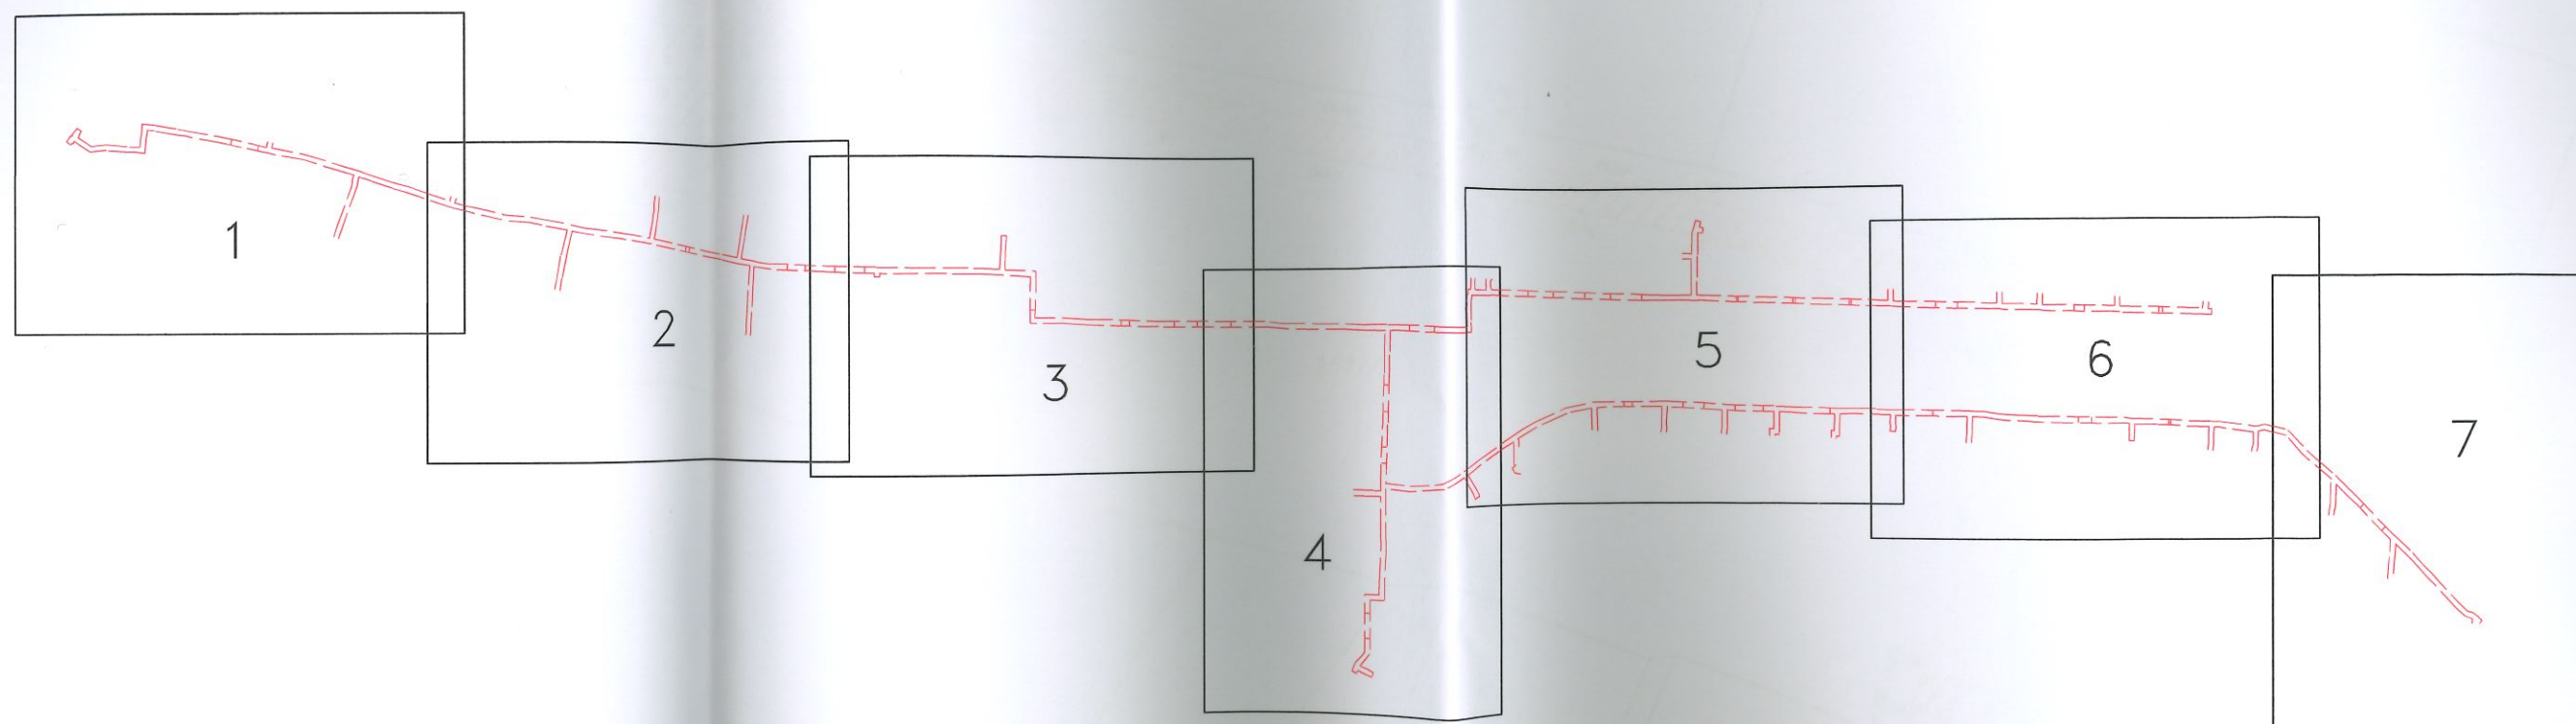

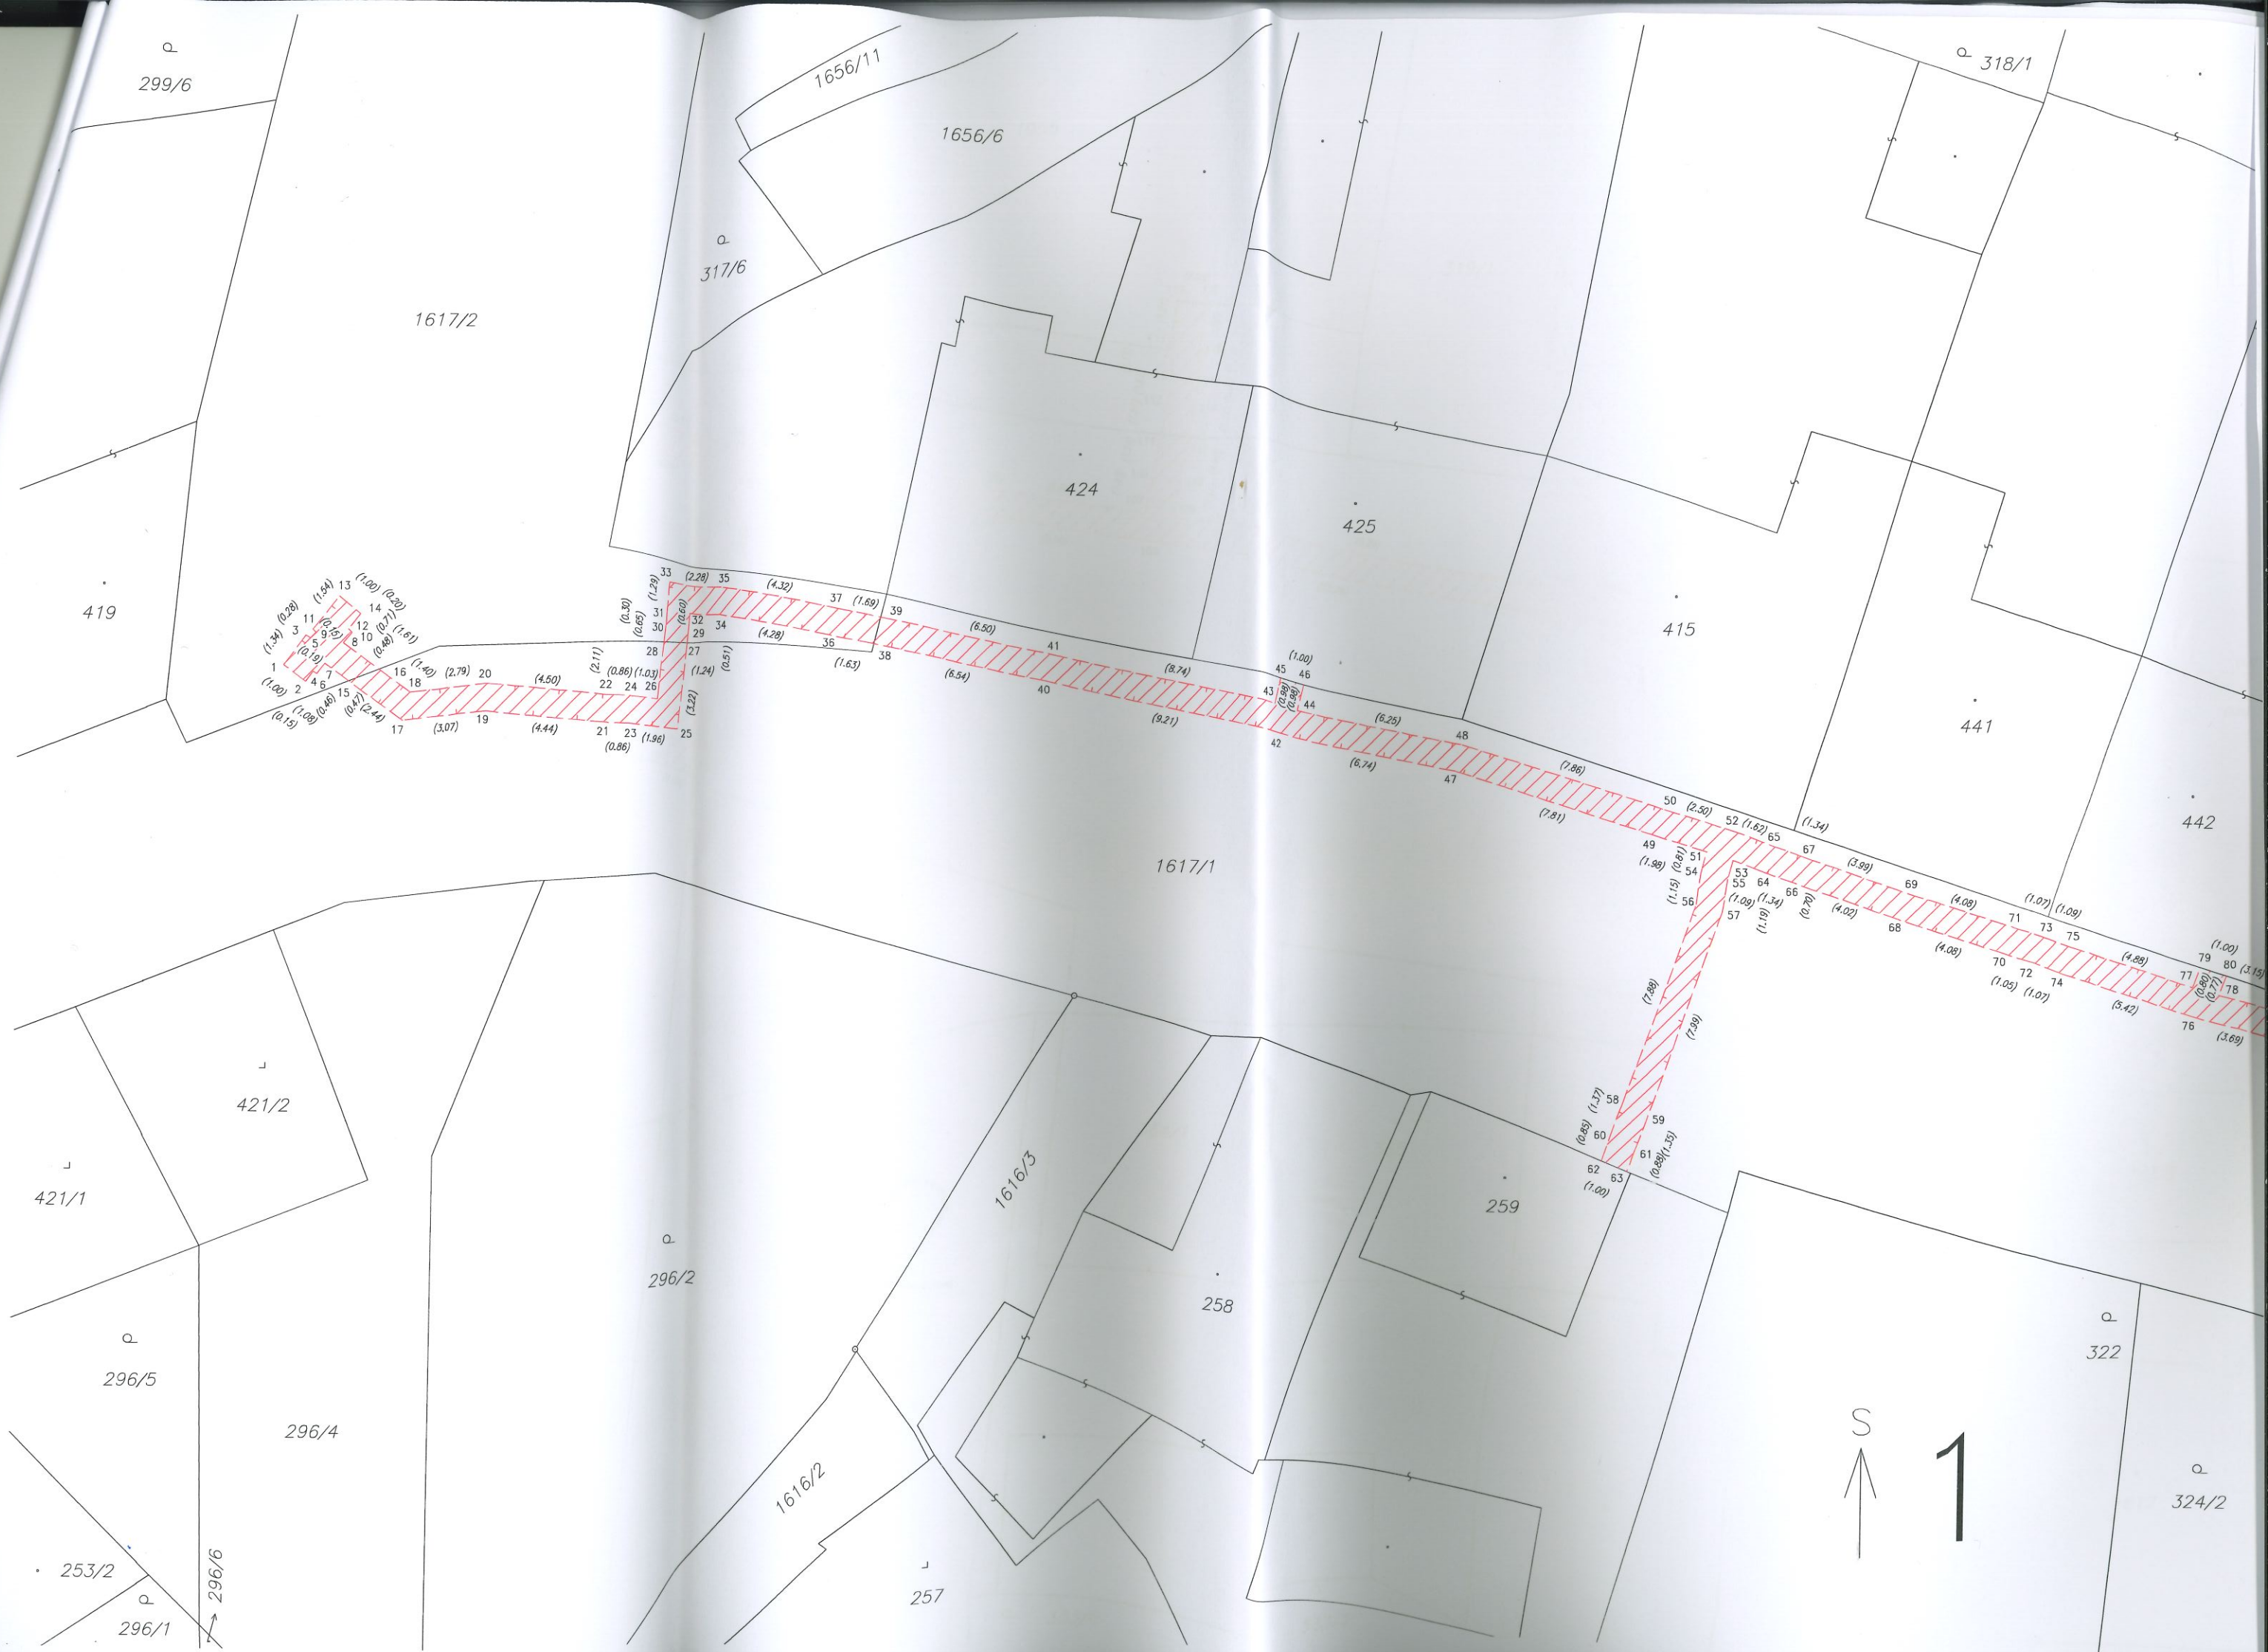

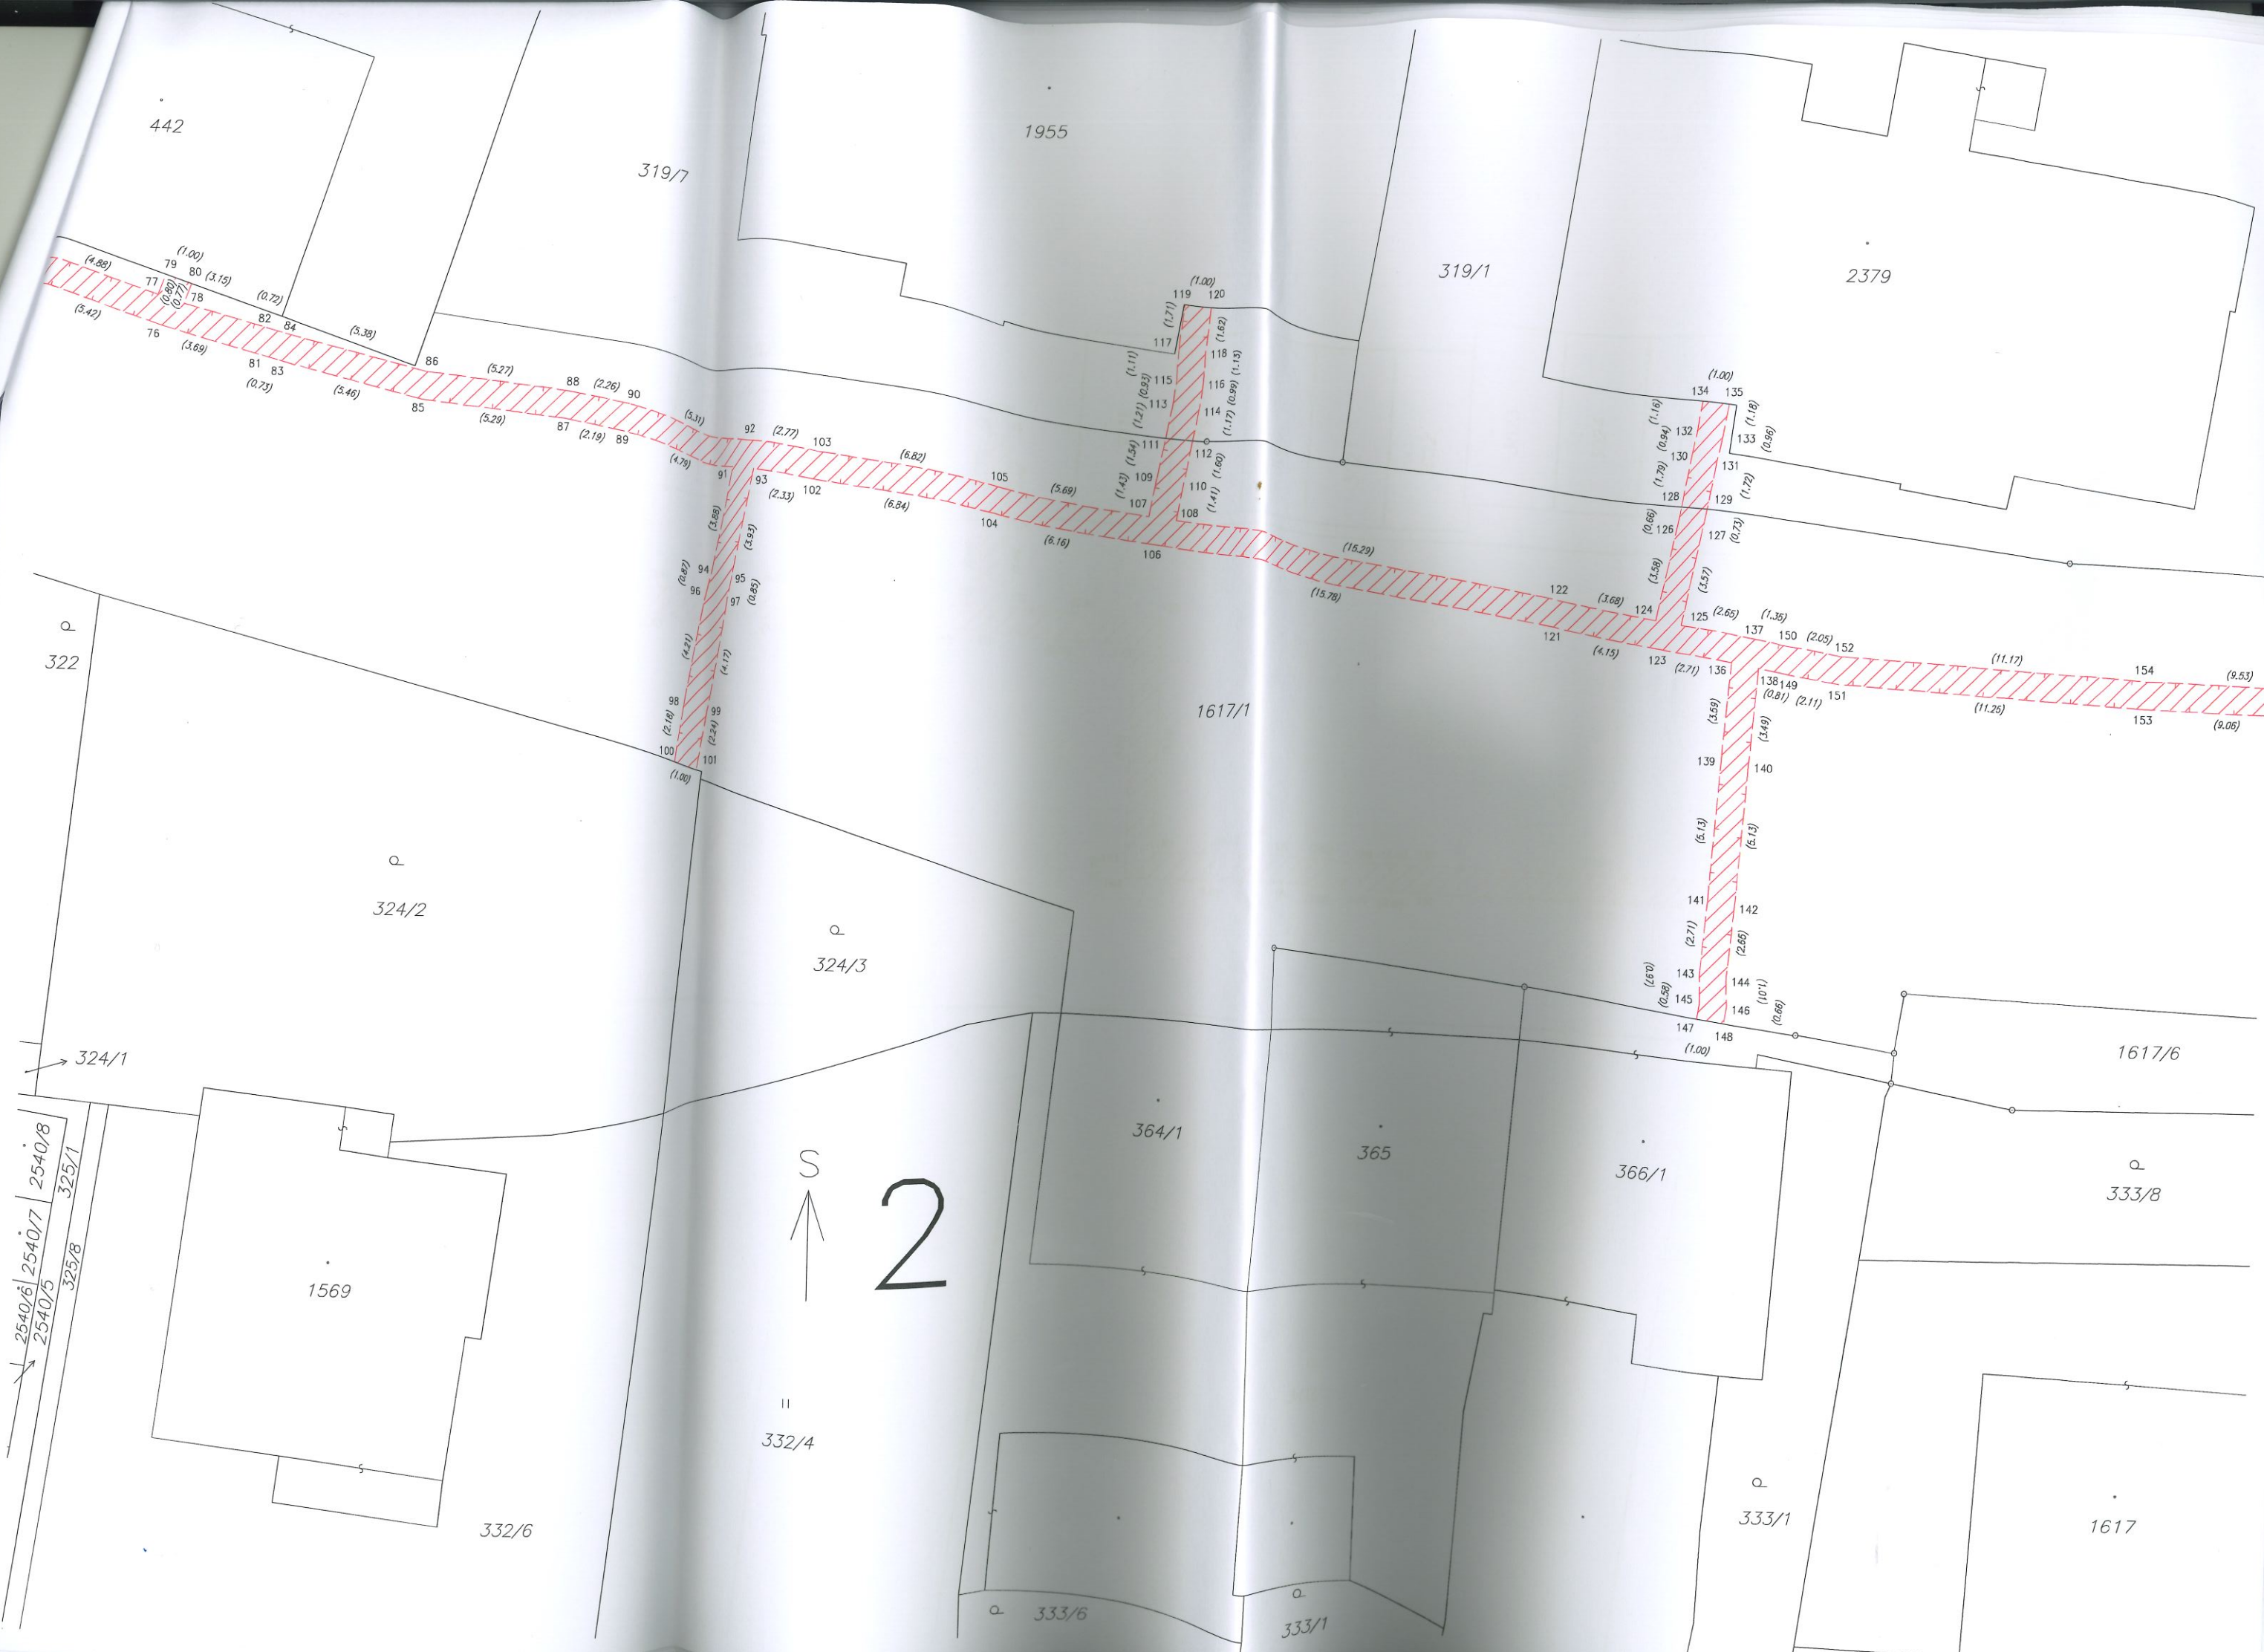

442

319/7

1955

319/1

2379

322

324/2

324/3

1617/1

364/1

365

366/1

1617/6

333/8

1569

332/6

332/4

333/6

333/1




333/1


1617

333/9

S
↑
2

2540/6
2540/7
2540/8
2540/5
325/8
325/1

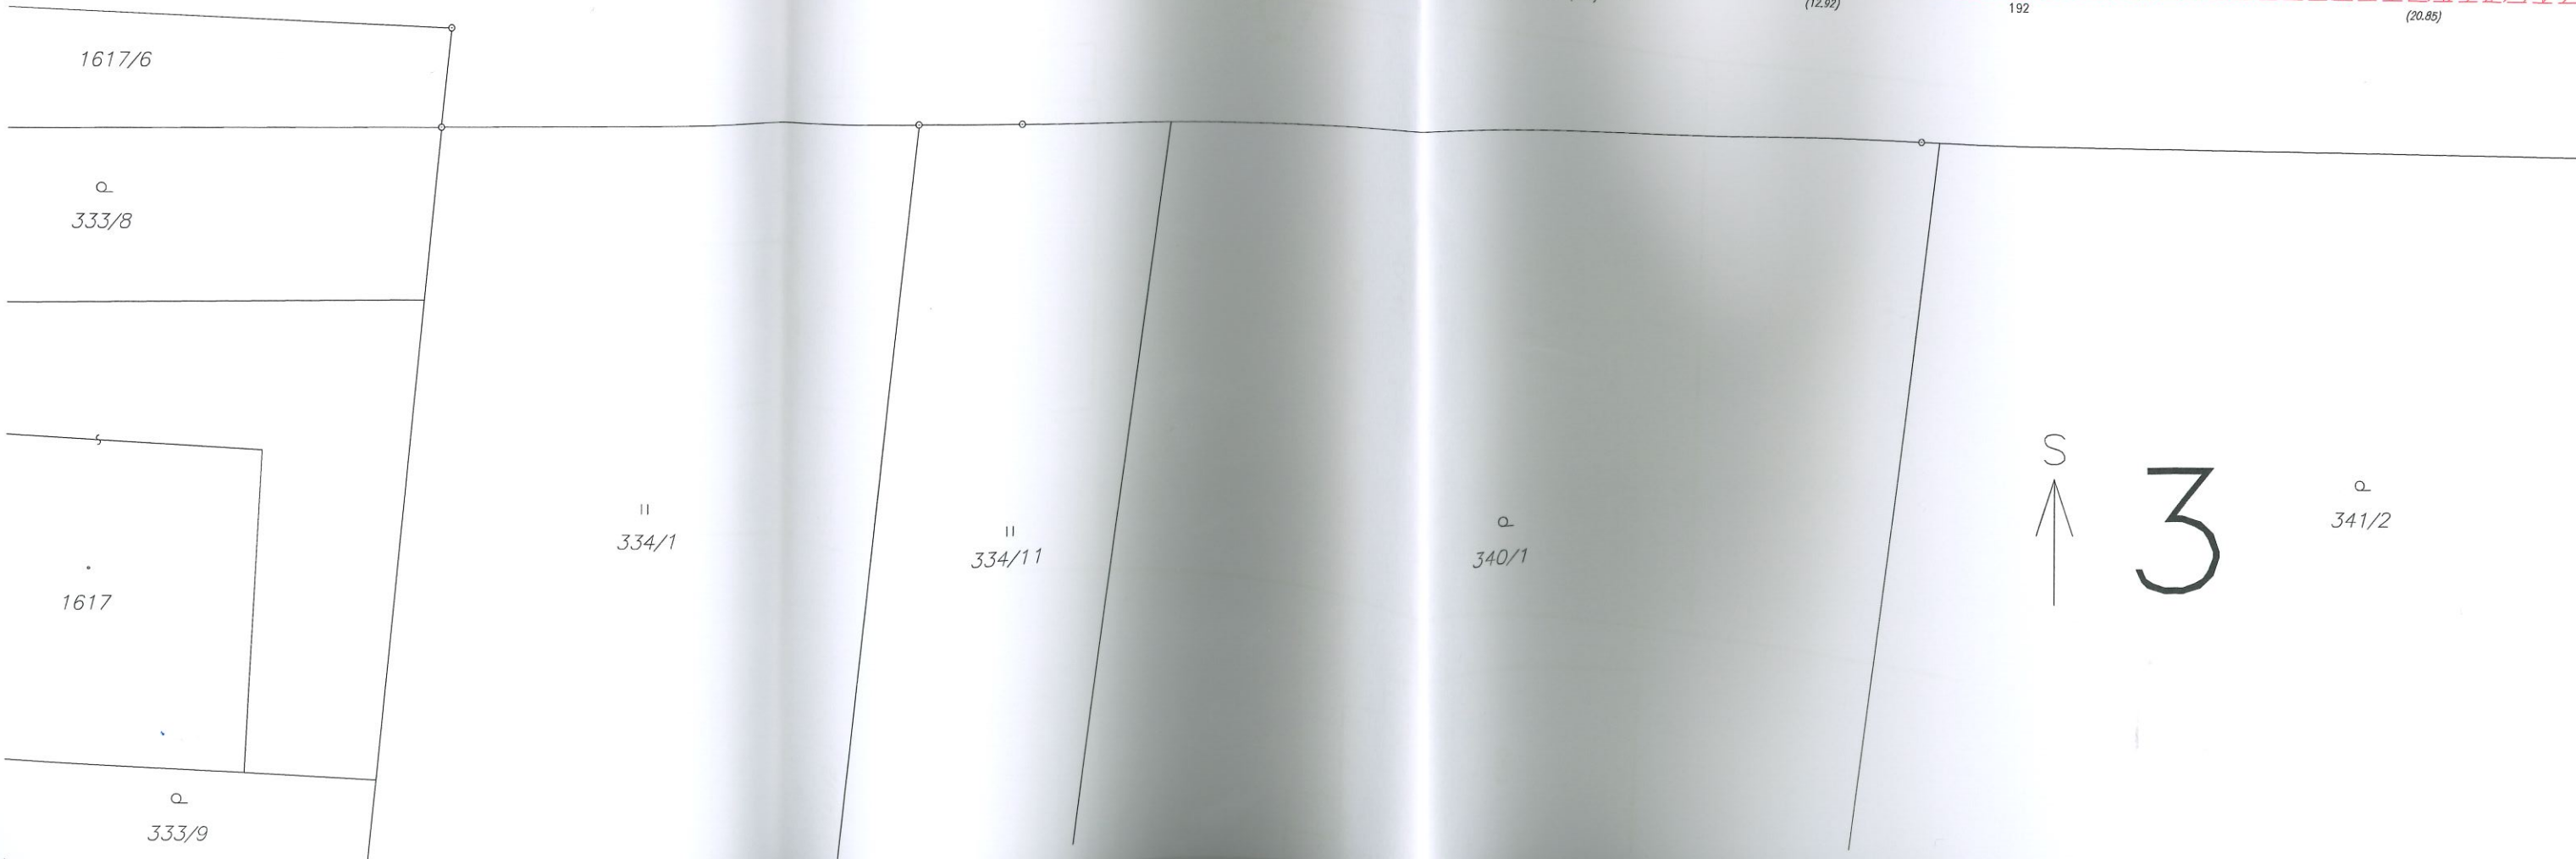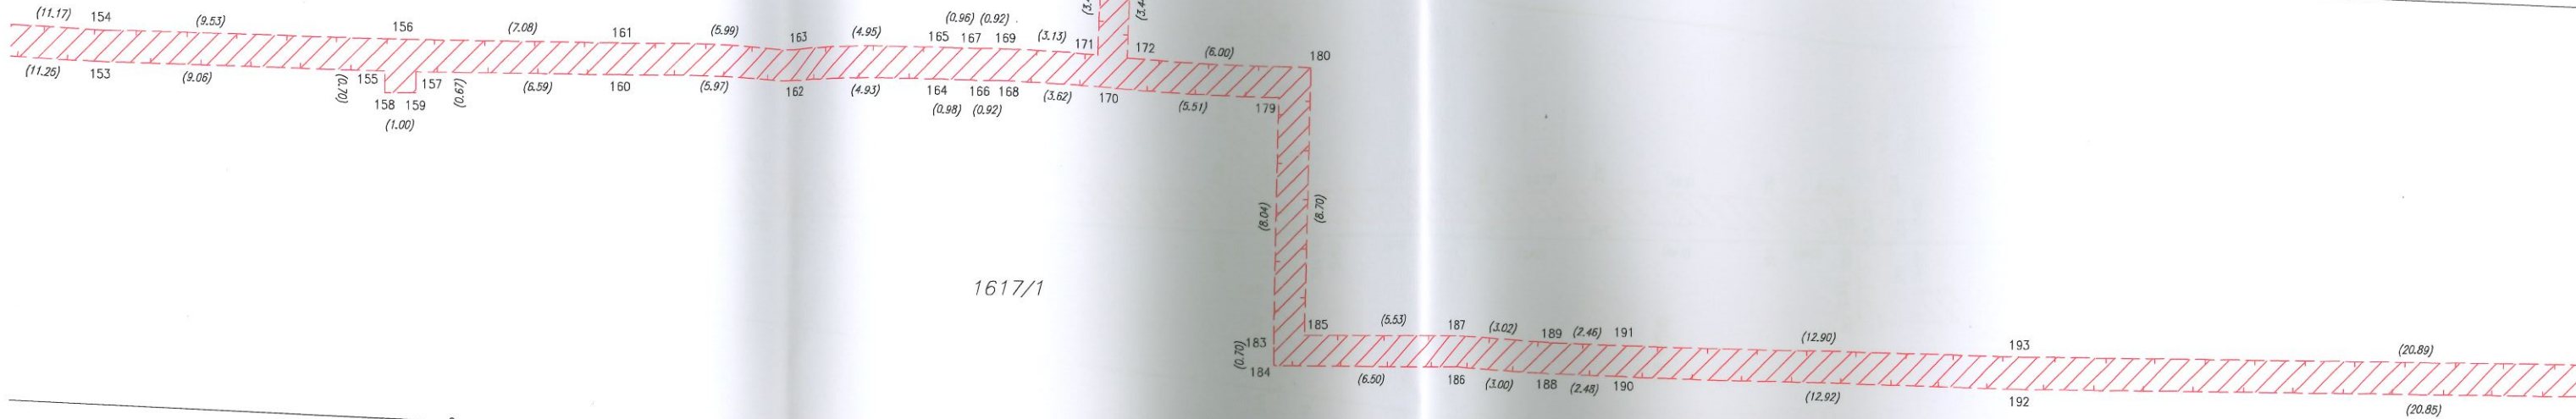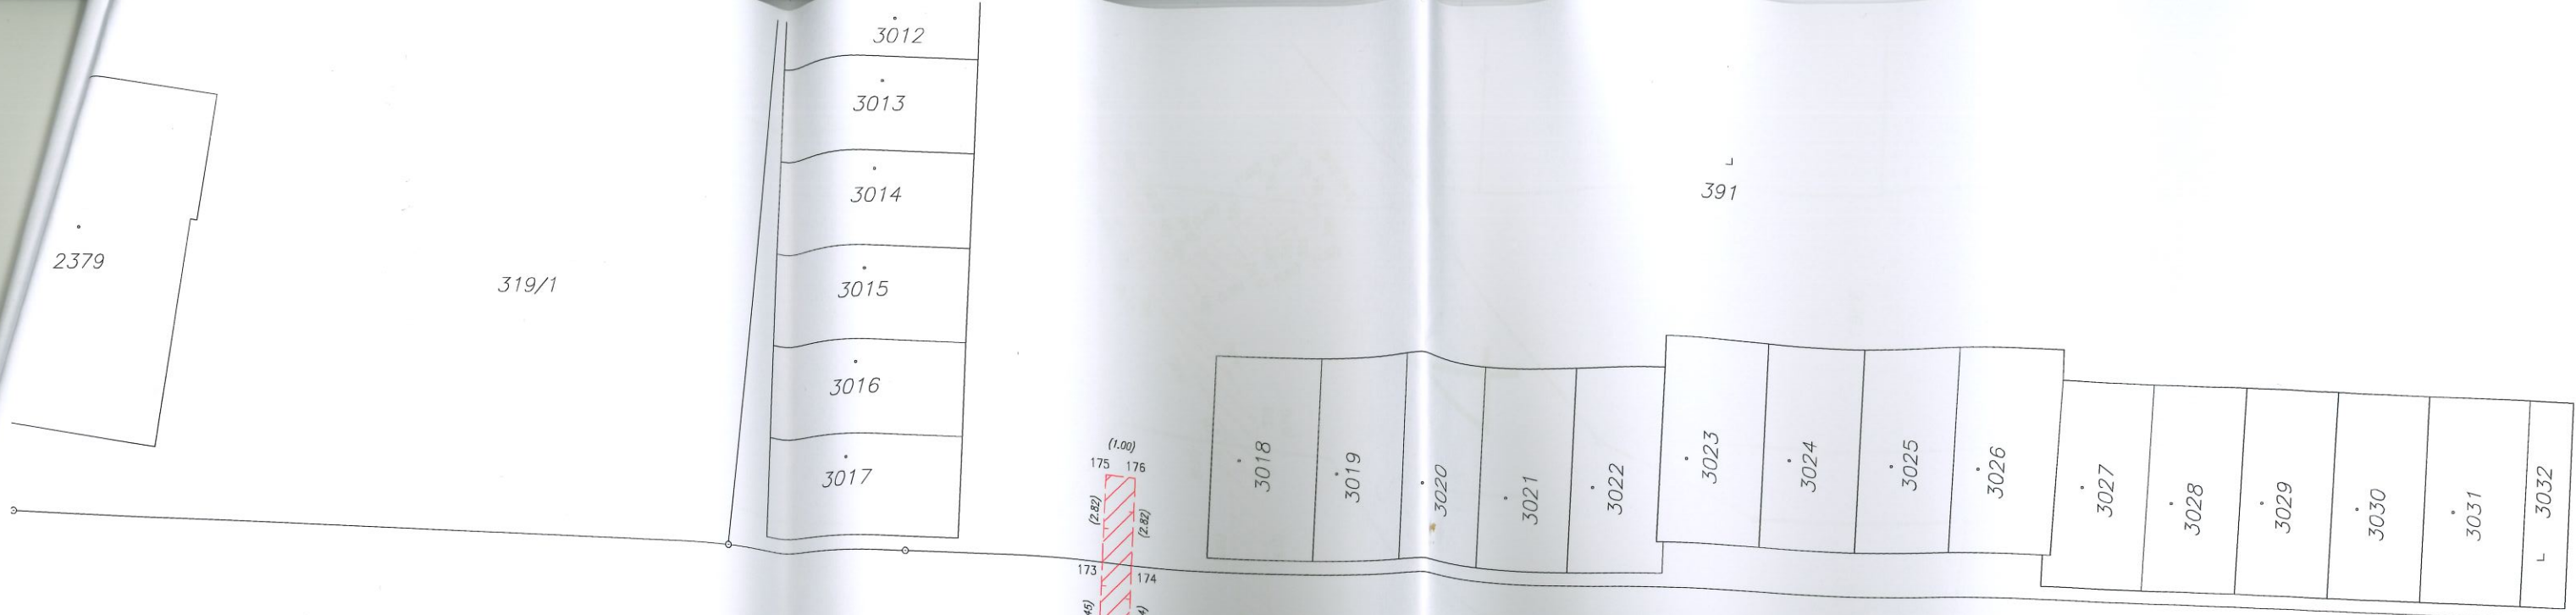

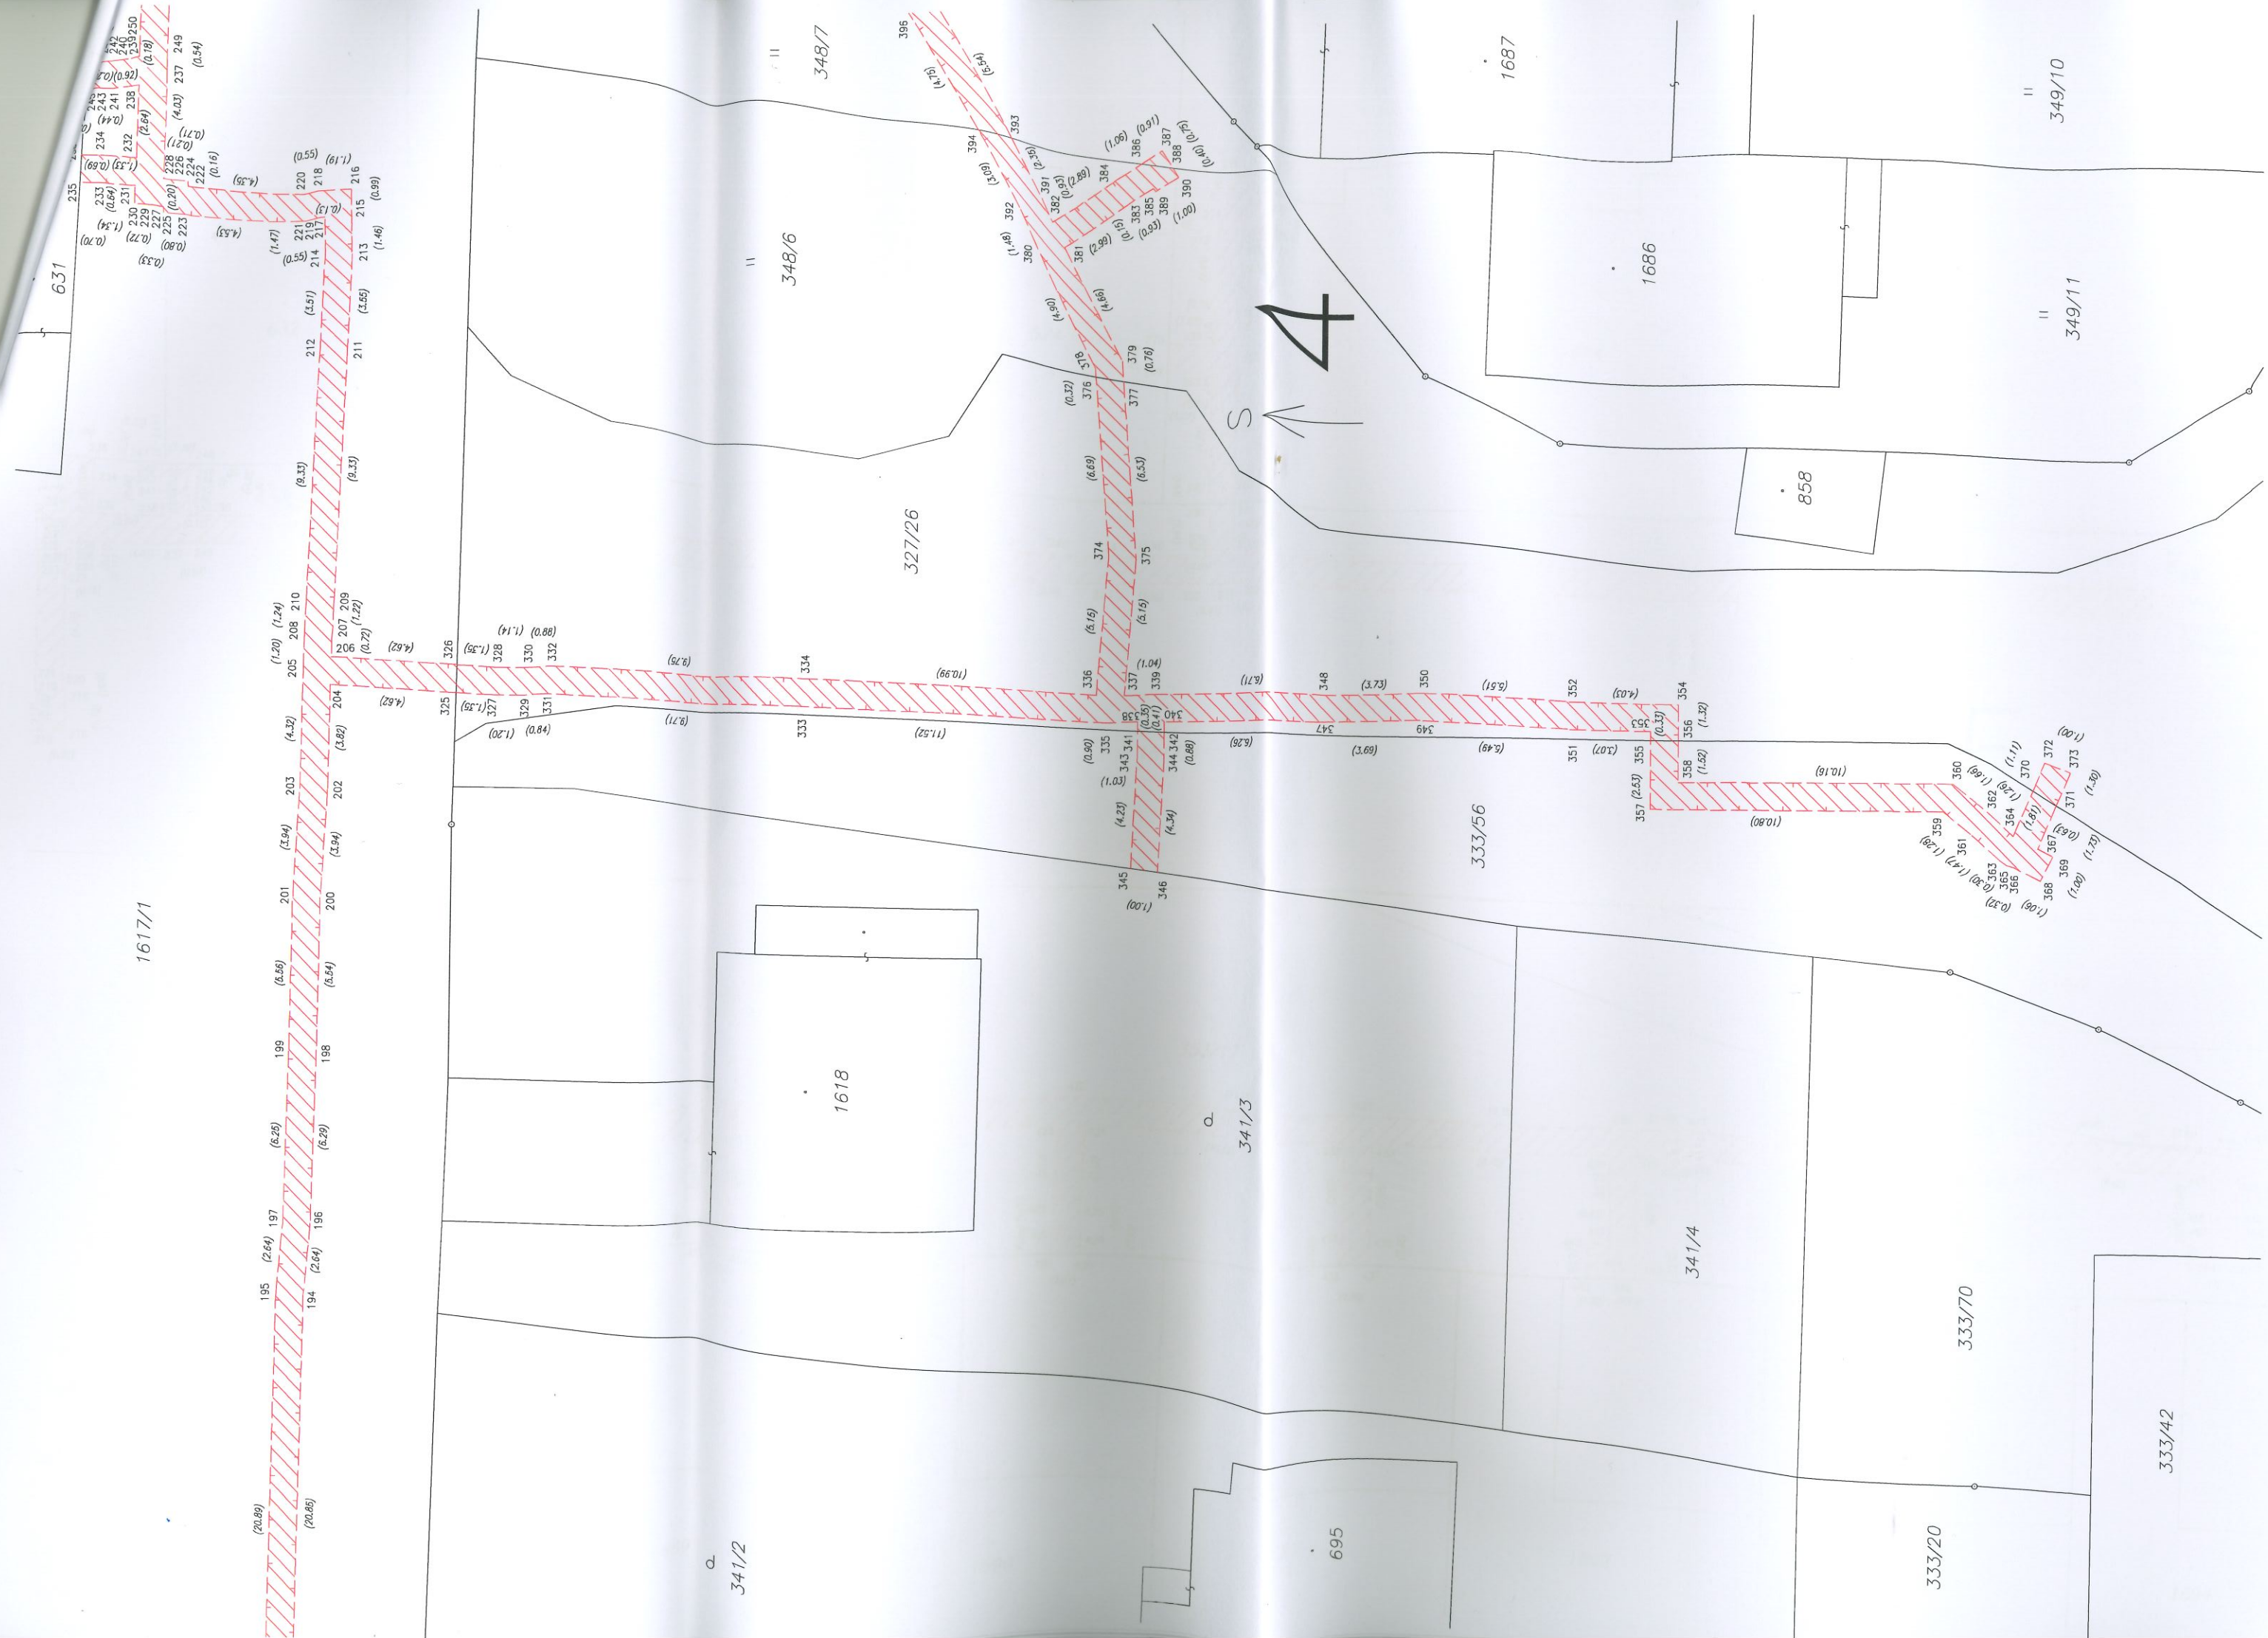

1617/1

1618

341/2

341/3

341/4

348/6

348/7

349/10

349/11

333/20

333/70

333/42

333/56

327/26



1686


1687

858

695

4

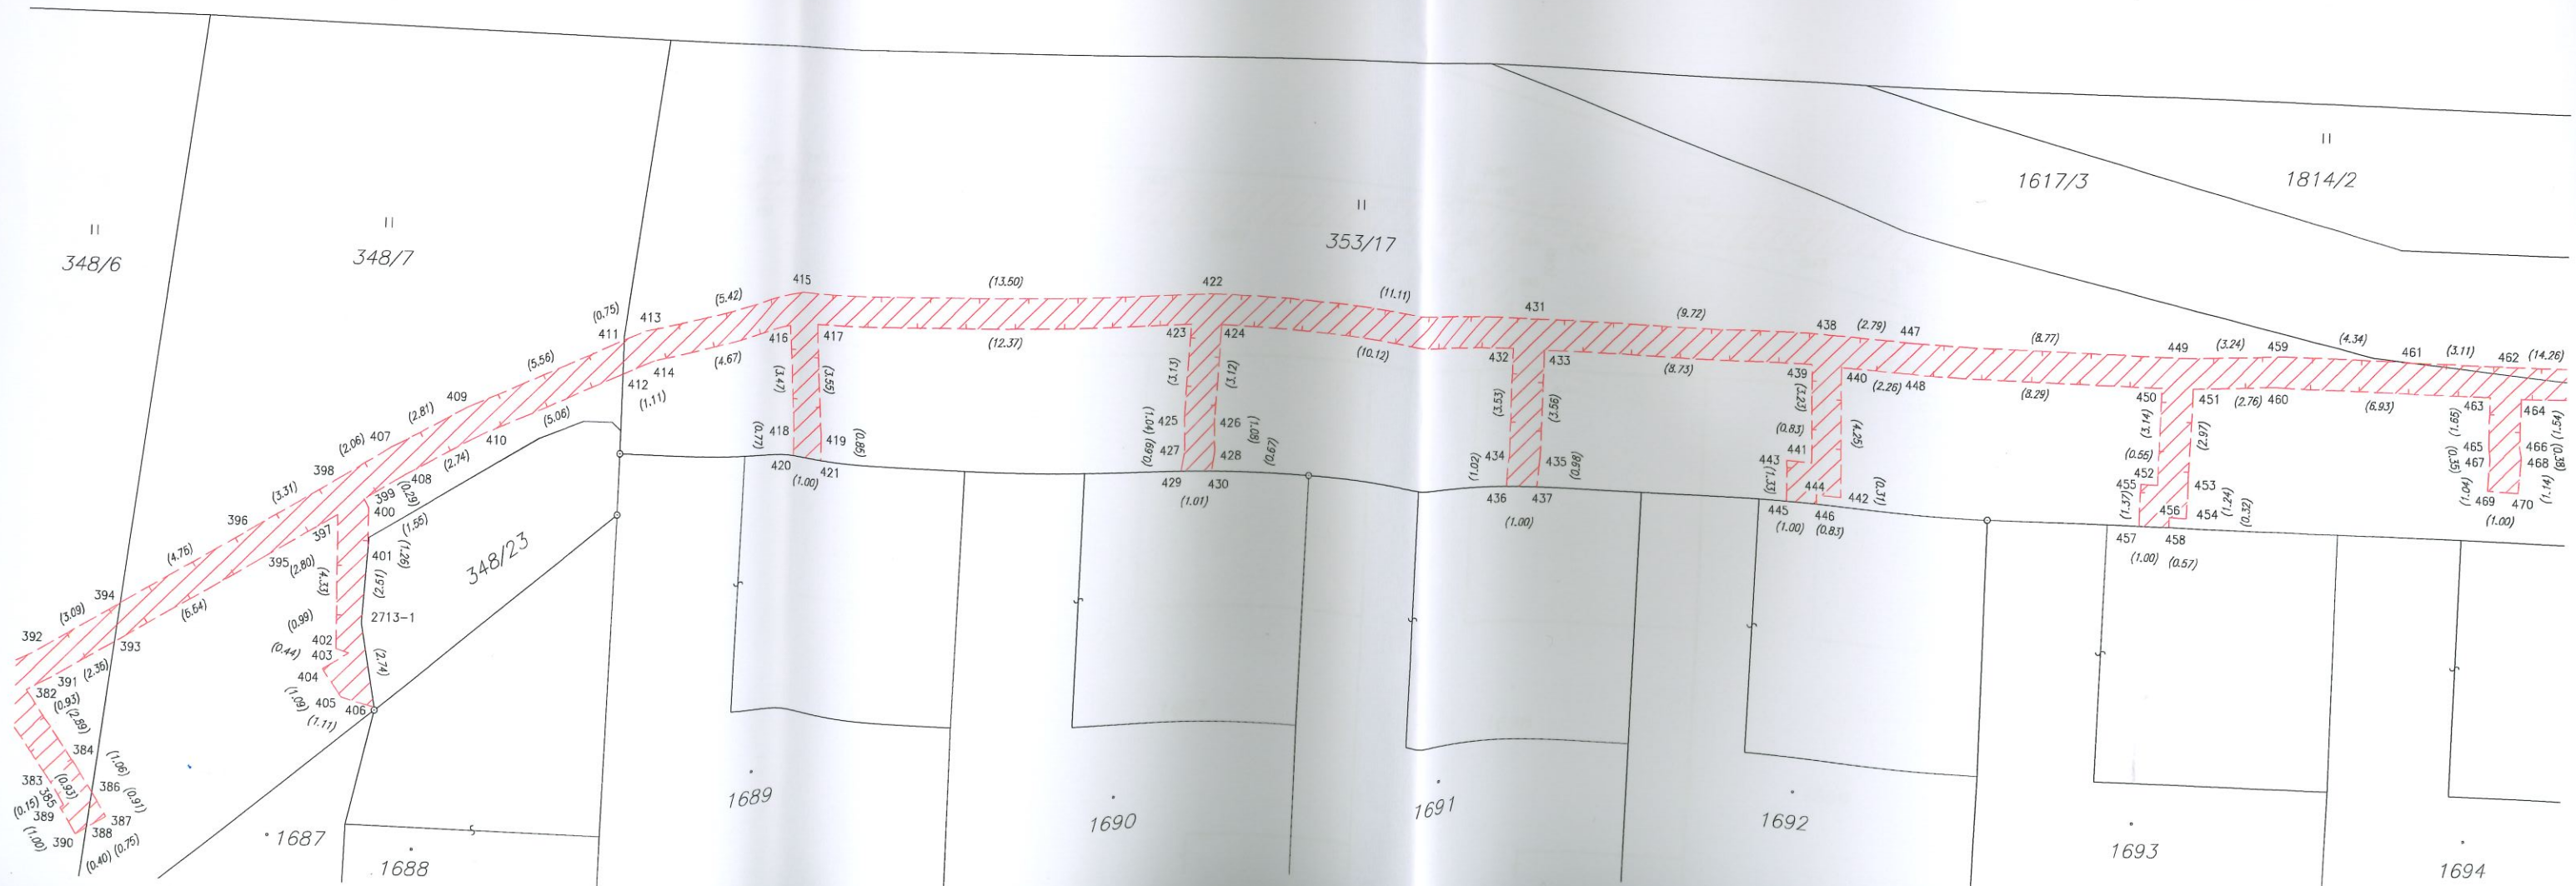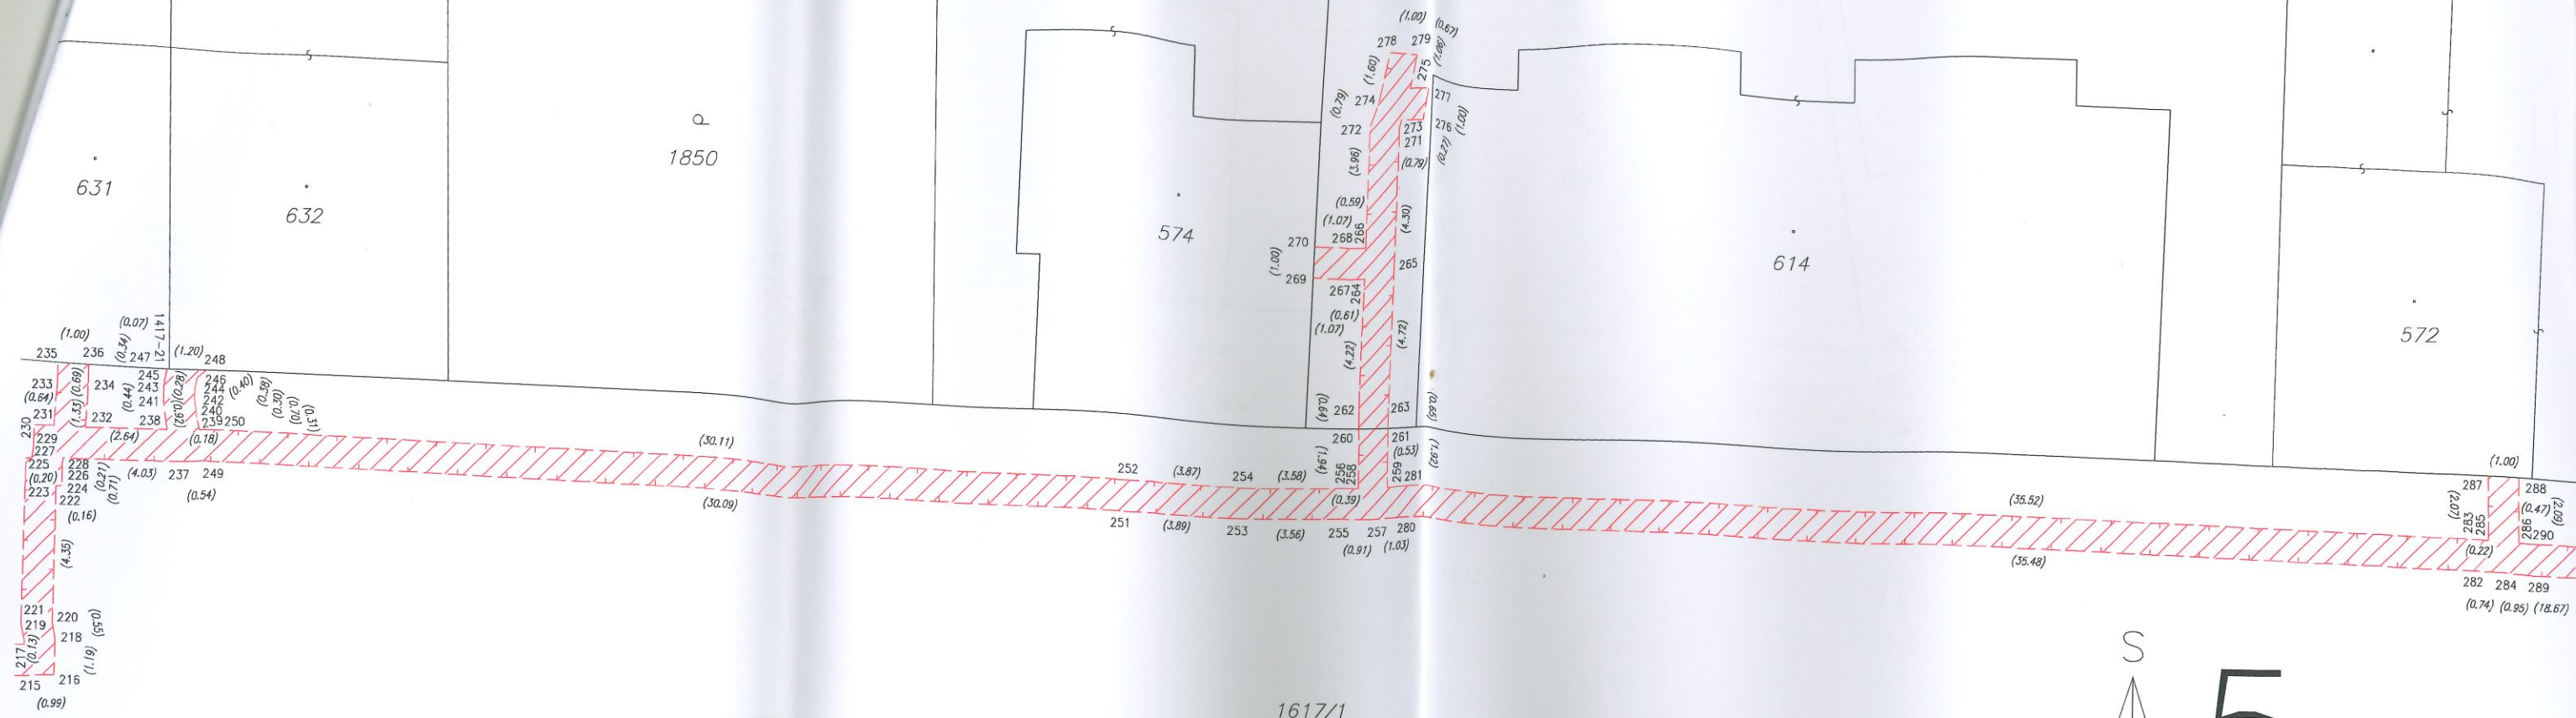

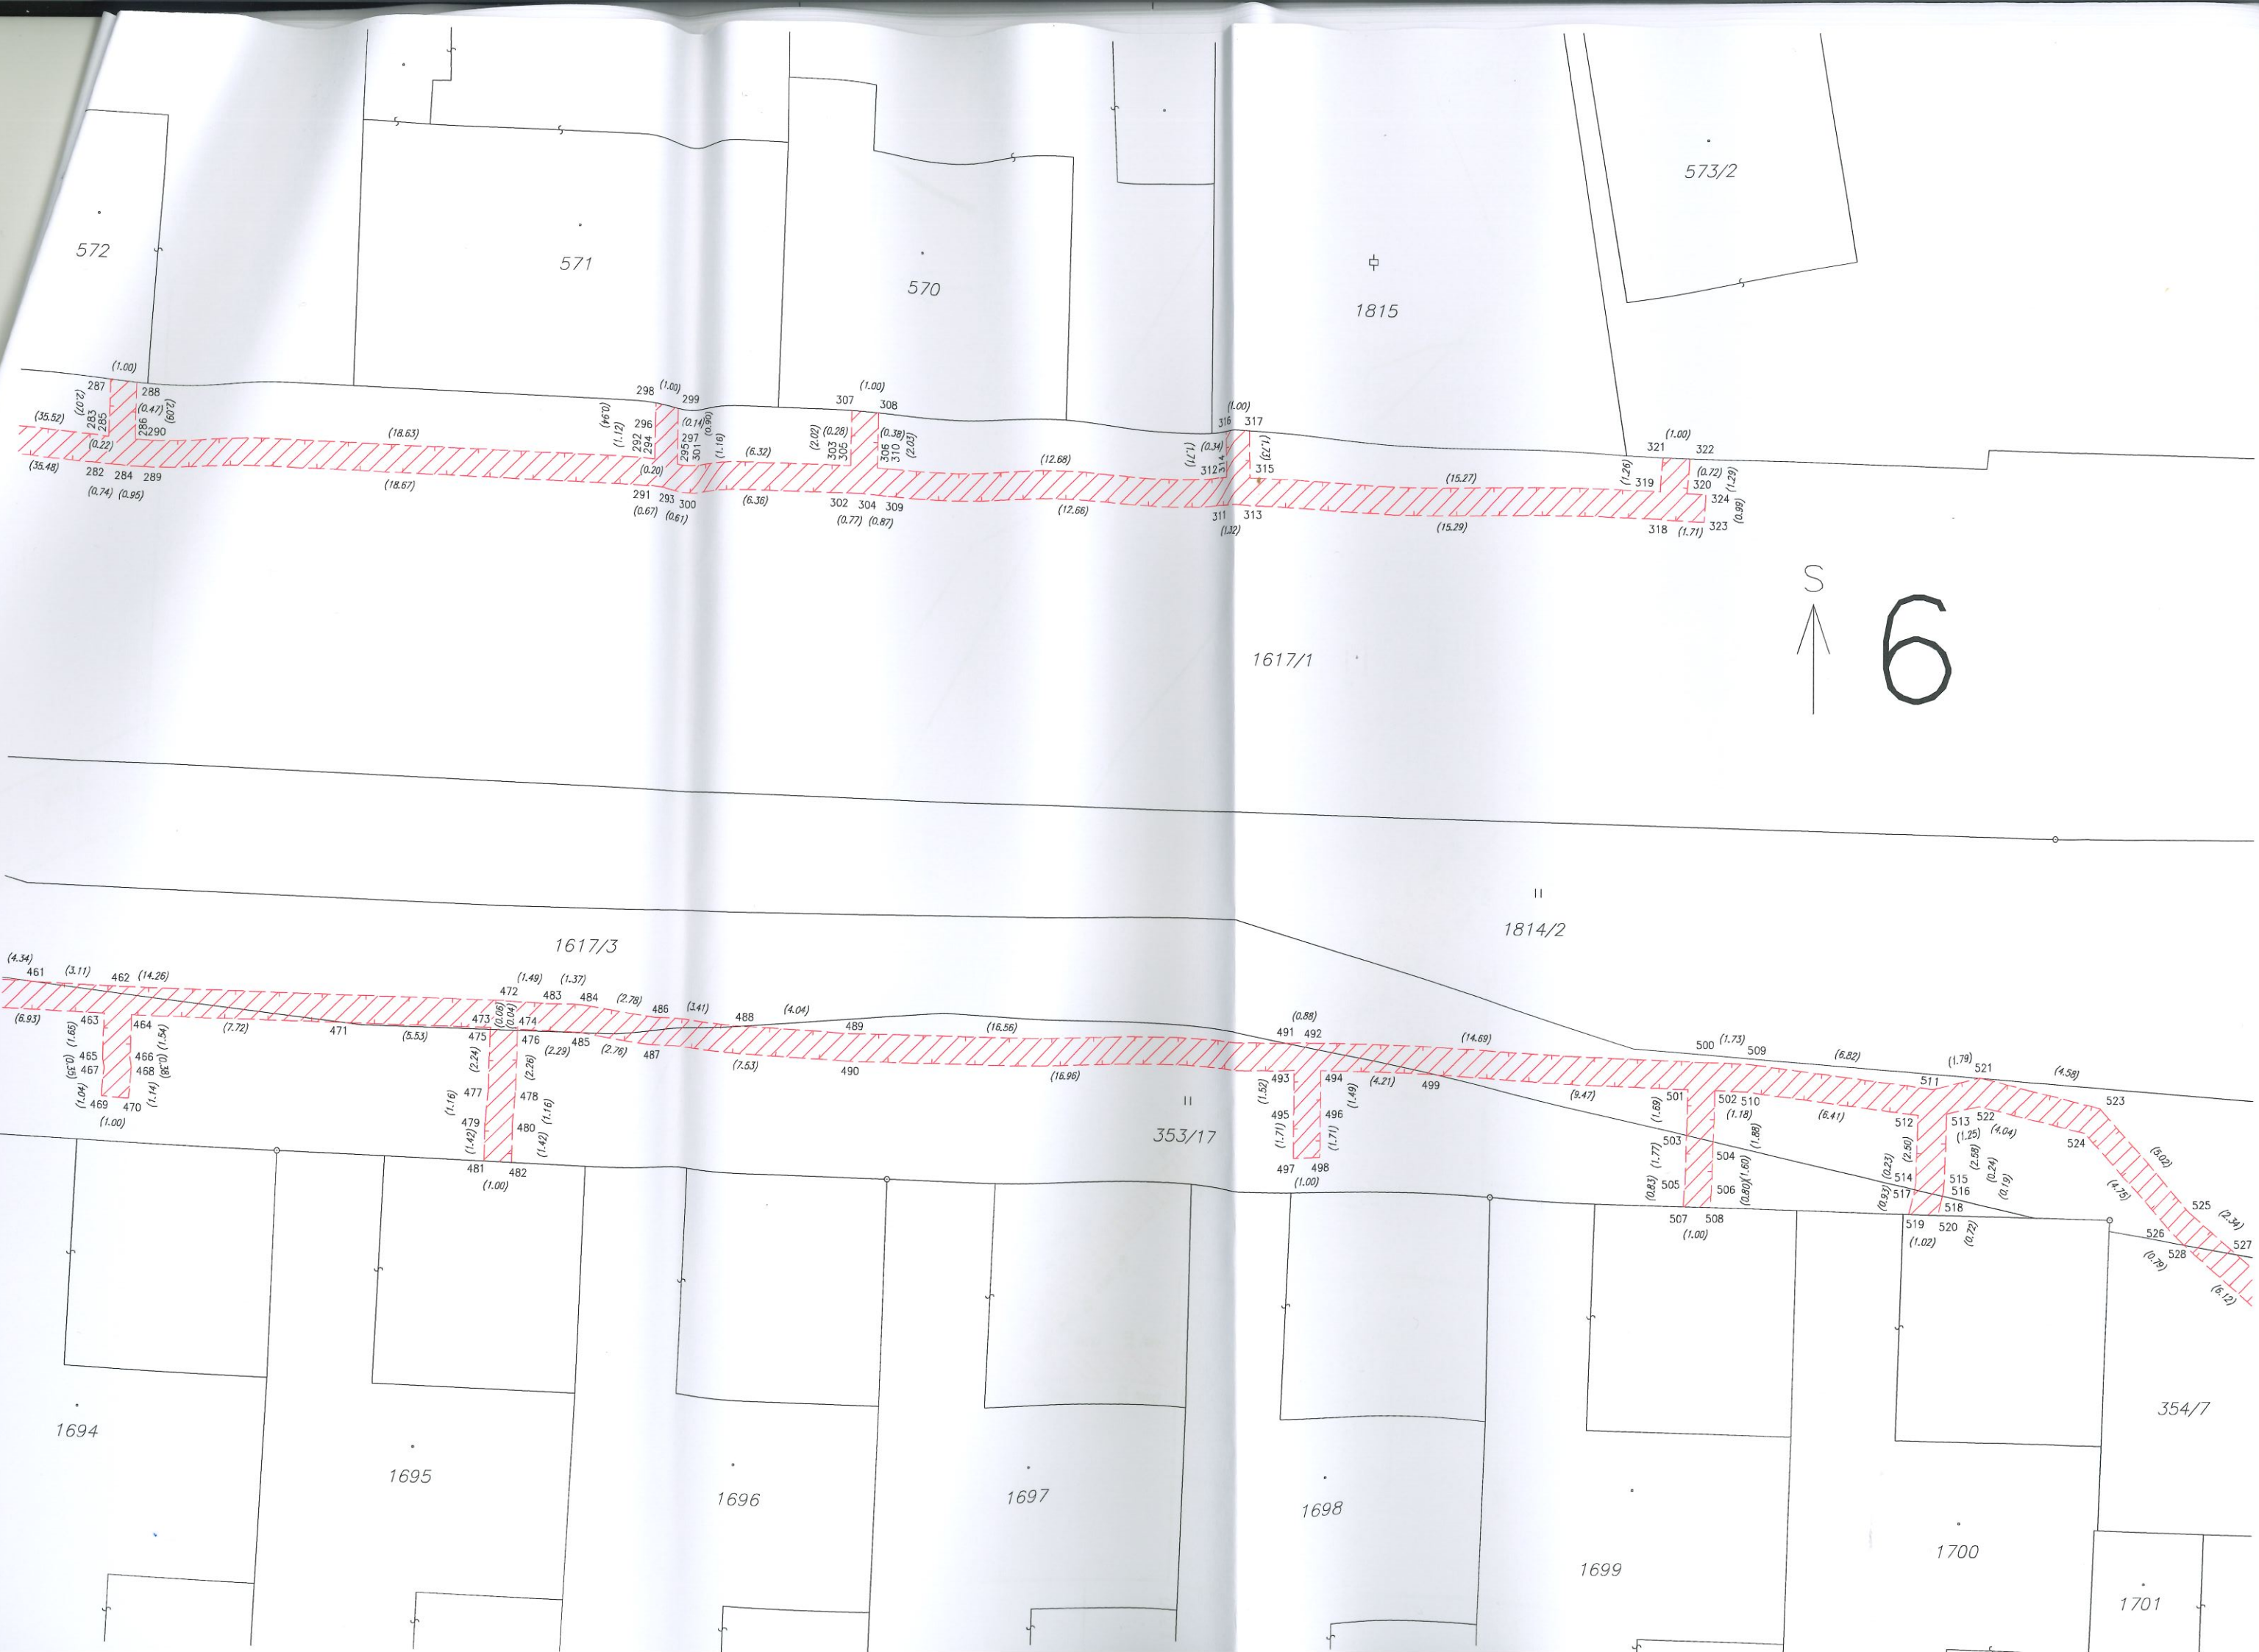

1617/1

1814/2

1814/1

1617/3

1617/4



354/7

2298/2

2298/1

354/3

2298/2

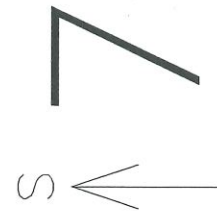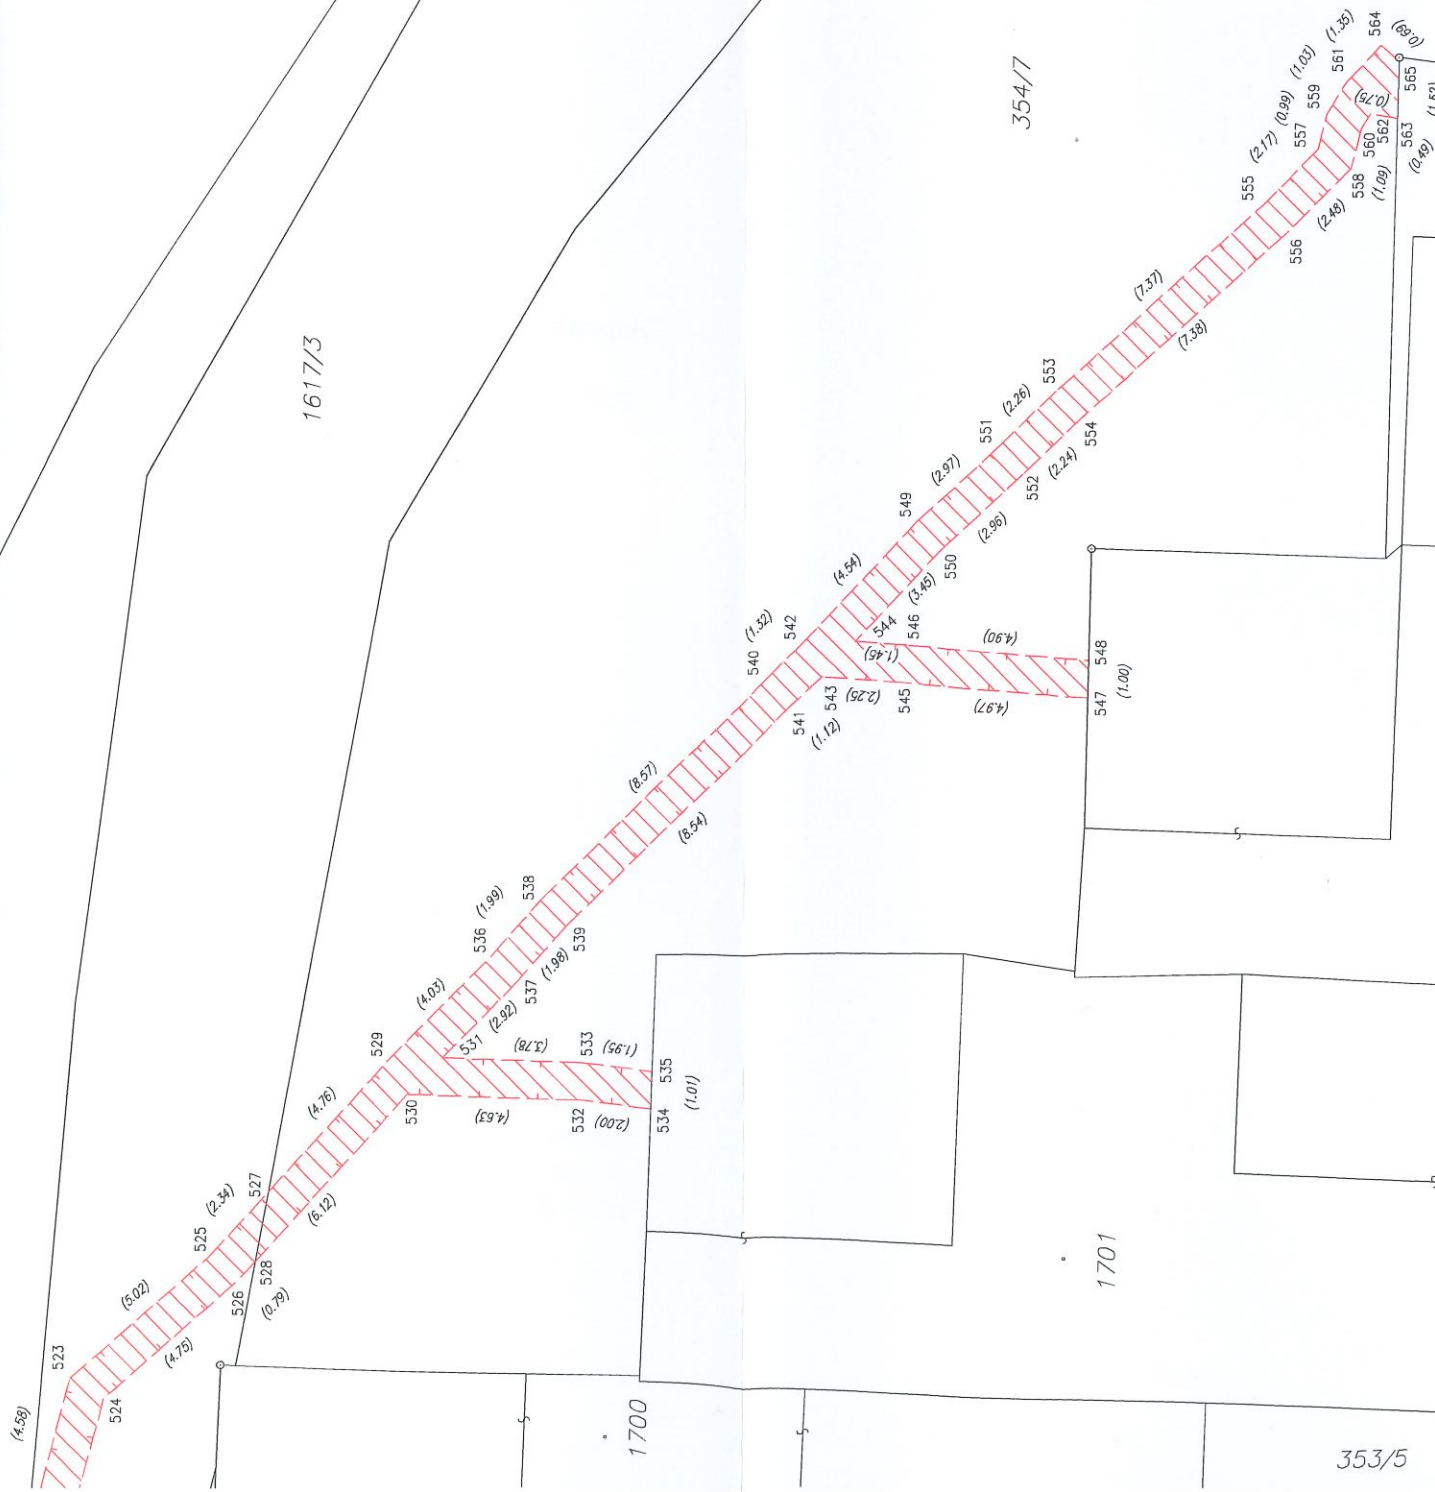

123/2025
é podobě uloženému
é podobě.

nlch vztahů
Označení
dlu