

Základní škola, Brno, Gajdošova 3

se sídlem Gajdošova 1282/3, Židenice, 615 00 Brno
zapsaná v obchodním rejstříku vedeném u Krajského soudu v Brně pod sp. zn. Pr
1590

IČO: 48510921

bankovní spojení a č. ú.: Komerční banka, a.s., 30934-621/0100

zastoupená Mgr. Rostislavem Novotným, ředitelem

(dále jen „**Pronajímatel**“)

a

CETIN a.s.

se sídlem Českomoravská 2510/19, Libeň, 190 00 Praha 9
zapsaná v obchodním rejstříku vedeném u Městského soudu v Praze pod sp. zn.
B 20623

IČO: 04084063

DIČ: CZ04084063

identifikační kód: **BMGAS**

finanční kód: 28865

zastoupená na základě pověření Ing. Pavlem Prokešem, manažerem realitních služeb

(dále jen „**Nájemce**“)

(Pronajímatel a Nájemce jednotlivě dále jako „**Smluvní strana**“, společně jako
„**Smluvní strany**“)

uzavírají dne, měsíce a roku níže uvedeného dle ustanovení § 2201 a násl. zákona
č. 89/2012 Sb., občanský zákoník, ve znění pozdějších předpisů (dále jen „**Občanský
zákoník**“) tuto

NÁJEMNÍ SMLOUVU

(dále jen „**Smlouva**“)

**Čl. I
ÚVODNÍ USTANOVENÍ**

1. Pronajímatel je na základě zřizovací listiny č. j. 18499/17 schválené zastupitelstvem Městské části Brno-Židenice dne 6. 12. 2017, v účinném znění, příslušný hospodařit s majetkem Statutárního města Brno, IČO: 44992785 (dále jen „**Zřizovatel**“), a to mj. s budovou č. p. 1282, která je součástí pozemku parc. č. 5807/1, vše v katastrálním území Židenice, obec Brno, zapsané na LV č. 10001 u Katastrálního úřadu pro Jihomoravský kraj, Katastrální pracoviště Brno-město (dále jen „**Budova**“); adresa Budovy je mj. Gajdošova 1282/3.
2. Nájemce je podnikatelem zajišťujícím síť elektronických komunikací dle zákona č. 127/2005 Sb., o elektronických komunikacích a o změně některých souvisejících zákonů (zákon o elektronických komunikacích), ve znění pozdějších předpisů (dále jen „**ZEK**“).
3. Smluvní strany si potvrzují, že nájem dle Smlouvy je bez přerušení pokračováním nájmu ujednaného nájemní smlouvou uzavřenou dne 1. 12. 2005 mezi Pronajímatelem a

právním předchůdcem Nájemce, společností Eurotel Praha, spol. s r.o., IČO: 15268306, ve znění dodatků č. 1 – č. 5 (dále jen „**Původní smlouva**“).

Čl. II PŘEDMĚT NÁJMU A ÚČEL NÁJMU

1. Pronajímatel se zavazuje po dobu trvání Smlouvy a za podmínek Smlouvou ujednaných přenechat Nájemci do užívání (i) prostor na/v Budově vymezený v příloze č. 1 Smlouvy k umístění základnové stanice, včetně její konstrukce, anténního stožáru, kontejneru pro umístění technologie, metalického nebo optického kabelu, včetně tras jejich umístění, klimatizací a přípojky nízkého napětí (dále jen „**Komunikační vedení a zařízení**“), (ii) jakékoliv jiné další prostory v/na Budově, které jsou potřebné pro kabelová propojení, tj. pro tažení kabelů mezi technologiemi Nájemce umístěnými na/v Budově nebo technologií či zařízením jiného podnikatele dle ZEK a jakýmkoliv koncovým bodem veřejné komunikační sítě umístěným v/na Budově, pro tažení kabelů přípojky nízkého napětí a kabelové připojení mobilního diesel agregátu (dále jen „**Předmět nájmu**“) a Nájemce se zavazuje Pronajímateli za užívání Předmětu nájmu platit nájemné ve výši a dle podmínek ve Smlouvě ujednaných a Předmět nájmu užívat výhradně k účelu ujednanému Smlouvou.
2. Účelem nájmu je (i) umístění, provoz, údržba a opravy Komunikačního vedení a zařízení, (ii) právo Nájemce zpřístupnit Komunikační vedení a zařízení podnikateli dle ZEK k poskytování veřejně dostupné služby elektronických komunikací dle ZEK Pronajímateli, jiným uživatelům Budovy a spotřebiteli služby elektronických komunikací (dále jen „**Účel nájmu**“).
3. Smluvní strany si potvrzují a souhlasí, že Předmět nájmu byl Pronajímatelem předaný a Nájemcem převzatý dle Původní smlouvy.

Čl. III NÁJEMNÉ, DALŠÍ PLATBY A PLATEBNÍ PODMÍNKY

1. Nájemce se zavazuje platit Pronajímateli ode dne nabytí účinnosti Smlouvy za užívání Předmětu nájmu ročně nájemné ve výši **121.624,- Kč** bez daně z přidané hodnoty (dále jen „**Nájemné**“).
Daň z přidané hodnoty nebude k Nájemnému připočtena.
2. Nájemné bude Nájemce hradit na základě faktur vystavených Pronajímatelem. Pronajímatel vystaví fakturu vždy do 1. 10. daného kalendářního roku, za který je Nájemné hrazeno. Není-li Smlouva účinná po celý kalendářní rok, náleží Pronajímateli Nájemné poměrně snížené odpovídající době účinnosti Smlouvy v daném kalendářním roce.
3. Nájemné nezahrnuje náklady za poskytování elektrické energie. Smluvní strany se dohodly na zálohách na úhradu spotřebované elektrické energie v částce ve výši **71.500,- Kč** ročně (dále jen „**Záloha na náklady Elektro**“). Zálohu na náklady Elektro bude Nájemce hradit na základě zálohových faktur vystavených Pronajímatelem. Pronajímatel vystaví zálohovou fakturu vždy do 1. 10. daného kalendářního roku, za který je Záloha na náklady Elektro hrazena. Není-li Smlouva účinná po celý kalendářní rok, náleží Pronajímateli Záloha na náklady Elektro poměrně snížená odpovídající době účinnosti Smlouvy v daném kalendářním roce.
4. Pronajímatel je povinen Zálohu na náklady Elektro vyúčtovat nejpozději do 30. dubna následujícího kalendářního roku podle skutečné výše spotřeby elektrické energie odečtené Pronajímatelem z dodavatelské faktury a z údajů na instalovaném

elektroměru. Splatnost vyúčtování Zálohy na náklady Elektro činí třicet (30) dnů ode dne doručení faktury Nájemci; přílohou faktury bude dodavatelská faktura vystavená poskytovatelem elektrické energie.

5. Pronajímatel má právo změnit Nájemné o dosažený index spotřebitelských cen a životních nákladů za posledních dvanáct (12) měsíců předchozího roku (roční klouzavý průměr roku). Rozhodujícím údajem pro úpravu Nájemného je roční míra inflace v procentech vyjádřená přírůstkem průměrného indexu spotřebitelských cen (CPI – Consumer Price Index) za dvanáct (12) měsíců předchozího roku uvedená ve výpisu ze statistického zjišťování Českého statistického úřadu. Změnu Nájemného oznámí Pronajímatel doručením první faktury vystavené po účinnosti změny. Základem pro změnu Nájemného je roční Nájemné dle Smlouvy hrazené Nájemcem do okamžiku účinnosti změny; Smluvní strany ujednávají, že Nájemným dle Smlouvy se rozumí rovněž Nájemné, změněné o index spotřebitelských cen a životních nákladů v souladu se Smlouvou. Nájemné se změní vždy s účinností od 1. ledna příslušného roku.
6. Jakákoliv faktura vystavená dle Smlouvy bude obsahovat veškeré náležitosti stanovené příslušnými právními předpisy a finanční kód lokality uvedený v hlavičce Smlouvy. Fakturu Pronajímatel zašle na adresu sídla Nájemce, do datové schránky Nájemce nebo na adresu elektronické pošty FA_Cetin@cetin.cz. Faktura zaslaná na adresu elektronické pošty určenou v předchozí větě musí obsahovat zaručený elektronický podpis nebo být zabezpečena jakýmkoliv jiným certifikátem uznávaným právním řádem České republiky. Splatnost faktury vystavené na základě a v souladu se Smlouvou činí třicet (30) dnů ode dne doručení Nájemci.
7. V případě, že faktura neobsahuje některou náležitost dle tohoto čl. III Smlouvy nebo obsahuje nesprávné údaje, má Nájemce právo ve lhůtě splatnosti vrátit fakturu Pronajímateli s uvedením důvodu vrácení. Doba splatnosti faktury se ruší a nová lhůta splatnosti v původní délce počne znovu běžet ode dne bezprostředně následujícího po doručení Nájemci nově a řádně vystavené nebo opravené faktury.
8. Je-li Nájemce v prodlení se zaplacením jakéhokoli peněžitého závazku dle Smlouvy je povinen uhradit Pronajímateli zákonný úrok z prodlení z dlužné částky za každý započatý den prodlení.

Čl. IV

PRÁVA A POVINNOSTI SMLUVNÍCH STRAN

1. Práva a povinnosti Pronajímatele:
 - a) Pronajímatel je povinen předat Nájemci Předmět nájmu ve stavu způsobilém ke smluvenému Účelu nájmu.
 - b) Pronajímatel je povinen udržovat Předmět nájmu ve stavu způsobilém ke smluvenému Účelu nájmu a zajistit Nájemci nerušený výkon práv dle čl. II odst. 2 Smlouvy.
 - c) Úpravy Budovy, stavební práce v Budově nebo změny v/na Budově, v jejichž důsledku může dojít k jakémukoliv, byť i nepodstatnému omezení výkonu práv dle čl. II odst. 2 Smlouvy, je Pronajímatel povinen oznámit Nájemci nejméně třicet (30) dnů předem, na adresu elektronické pošty Nájemce určenou v příloze č. 2 Smlouvy.
 - d) Vyvolají-li úpravy Budovy, stavební práce v Budově nebo změny v/na Budově dle písm. c) odst. 1 tohoto článku dočasné nebo trvalé přeložení Komunikačního vedení a zařízení či jeho části, zavazuje se Pronajímatel zajistit Nájemci náhradní prostor v/na Budově, do kterého bude Komunikační vedení a zařízení či jeho část přeloženo. Smluvní strany ujednaly a souhlasí, že případ dle věty předchozí je Pronajímatelem vyvolaným přeložením Komunikačního vedení a zařízení dle ustanovení § 104 odst. 17

ZEK. Pronajímatel je povinen upozornit Nájemce na všechna zjištěná nebezpečí a závady, která mohou vést ke vzniku škody na Komunikačním vedení a zařízení.

- e) Pronajímatel je povinen zajistit právo Nájemce dle čl. IV odst. 2 písm. f) Smlouvy.
- f) Pronajímatel je povinen Nájemci, osobám Nájemcem zmocněným nebo pověřeným umožnit přístup do Budovy a ke Komunikačnímu vedení a zařízení.
- g) Převádí-li Zřizovatel na třetí osobu vlastnické právo k Budově nebo k její části, Pronajímatel písemně, některým ze způsobů dle čl. IX odst. 3 písm. a) až c) Smlouvy, informuje Nájemce o záměru převést vlastnické právo k Budově nebo k její části a o změně vlastnictví k Budově nebo k její části.

2. Práva a povinnosti Nájemce:

- a) Nájemce má právo užívat Předmět nájmu v souladu s Účelem nájmu; veškeré stavební práce související s umístěním a instalací Komunikačního vedení a zařízení v/na Předmětu nájmu a práce nutné k vybudování příslušenství Komunikačního vedení a zařízení má Nájemce právo provést na vlastní náklady kdykoliv po převzetí Předmětu nájmu; Pronajímatel podpisem Smlouvy uděluje Nájemci souhlas s provedením stavebních prací dle písm. a) tohoto odst. 2 Smlouvy.
- b) Nájemce se zavazuje platit Pronajímateli za užívání Předmětu nájmu Nájemné a jiné platby ujednané Smlouvou.
- c) Nájemce je povinen si samostatně, vlastním jménem a na vlastní náklady zajistit veškerá správní rozhodnutí, souhlasy, oprávnění, povolení a opatření orgánů státní správy a samosprávy nebo jakýchkoli třetích osob potřebná k umístění Komunikačního vedení a zařízení v Předmětu nájmu, je-li jich dle účinných právních předpisů třeba.
- d) Nájemce má právo provést změnu nebo úpravu Předmětu nájmu a Pronajímatel souhlasí s tím, aby Nájemce provedl změnu nebo úpravu Předmětu nájmu, pokud (i) taková změna nebo úprava bude Pronajímateli nejméně dvacet (20) pracovních dnů před započítáním prací písemně oznámena (včetně jejich popisu), (ii) v důsledku provedení změny nebo úpravy nevznikne Pronajímateli škoda nebo negativně neovlivní užívání Budovy, (iii) splňuje podmínky pro ni určenou obecným právním předpisem, (iv) nesníží hodnotu Budovy. Smluvní strany si potvrzují, že ujednání dle tohoto písm. d) se nepoužije na stavební práce a instalace dle čl. IV odst. 2 písm. a) Smlouvy, věta první, část za středníkem.
- e) Nájemce má právo Komunikační vedení a zařízení modernizovat a rozvíjet, včetně práva na Komunikační vedení a zařízení umístit další zařízení nebo technologii.
- f) Nájemce má právo po celý rok, dvacet čtyři (24) hodin denně, sedm (7) dní v týdnu užívat Předmět nájmu a má právo za účelem přístupu k Předmětu nájmu nevýhradně užívat i související prostory; stejné právo má osoba Nájemcem pověřená nebo zmocněná a/nebo osoba, která zajišťuje provoz zařízení či technologie umístěných na Předmětu nájmu.

Čl. V TECHNICKÉ ZHODNOCENÍ

- 1. Pronajímatel souhlasí, že úpravy Předmětu nájmu provedené Nájemcem, které budou mít charakter technického zhodnocení ve smyslu § 33 zákona č. 586/1992 Sb., o daních z příjmů, ve znění pozdějších předpisů (dále jen „ZDP“), bude po dobu účinnosti Smlouvy odepisovat Nájemce.
- 2. Pronajímatel potvrzuje, že technické zhodnocení daňově dle příslušných ustanovení ZDP neodepisuje. Pronajímatel souhlasí, aby Nájemce pro potřeby daňového odpisu

technické zhodnocení zařídil do stejné odpisové skupiny, do jaké by technické zhodnocení zařídil Pronajímatel, kdyby technické zhodnocení odepisoval.

3. Pronajímatel souhlasí, že úpravy Předmětu nájmu provedené Nájemcem dle Původní smlouvy do nabytí účinnosti Smlouvy, které mají charakter technického zhodnocení ve smyslu § 33 ZDP, bude i nadále odepisovat po dobu účinnosti Smlouvy Nájemce.
4. Pronajímatel s odvoláním na ustanovení § 28 odst. 3 ZDP nezvýší vstupní cenu Budovy o hodnotu úprav, které mají charakter technického zhodnocení.

Čl. VI DOBA NÁJMU

1. Smlouva se uzavírá na dobu určitou, do **30. 11. 2026** (dále jen „**Doba nájmu**“).

Čl. VII ZRUŠENÍ SMLOUVY

1. Smlouvu lze zrušit (i) písemnou dohodou Smluvních stran učiněnou formou dle čl. IX odst. 3 písm. a) nebo písm. b) Smlouvy, (ii) výpovědí danou dle odst. 2 nebo odst. 3 tohoto čl. VII Smlouvy, (iii) odstoupením od Smlouvy.
2. Nájemce má právo vypovědět Smlouvu na základě výpovědi, s výpovědní dobou v případě, že:
 - a) Nájemci je v rozporu se Smlouvou znemožněn a/nebo podstatně omezen výkon oprávnění dle čl. II odst. 2 Smlouvy v souladu s Účelem nájmu a Pronajímatel nezjedná nápravu ani do patnácti (15) dnů od doručení písemné výzvy Nájemce; a/nebo
 - b) bylo pravomocně rozhodnuto o změnách na Budově, nebo došlo k jiným změnám na Budově, které budou bránit výkonu oprávnění či podstatně omezí výkon oprávnění Nájemce dle čl. II odst. 2 Smlouvy; a/nebo
 - c) pro provozní nebo technické důvody Nájemce Komunikační vedení a zařízení vyřadí ze začlenění ve veřejné komunikační síti zajišťované Nájemcem.

Výpověď daná Nájemcem dle tohoto čl. VII odst. 2, písm. a) nebo b) Smlouvy je Pronajímatelem vyvolaným přeložením Komunikačního vedení a zařízení dle ustanovení § 104 odst. 17 ZEK a Pronajímatel má povinnost uhradit Nájemci v souvislosti se zrušením Smlouvy z důvodu dle tohoto čl. VII odst. 2 písm. a) nebo b) Smlouvy a s odstraněním Komunikačního vedení a zařízení z Předmětu nájmu veškeré náklady.

3. Pronajímatel má právo vypovědět Smlouvu i před koncem Doby nájmu na základě výpovědi s výpovědní dobou v případě, že Nájemce je v prodlení se zaplacením Nájemného nebo jiné platby ujednané Smlouvou a dlužnou částku neuhradí ani do třiceti (30) dnů od doručení písemné výzvy Pronajímatele.
4. Smluvní strany ujednávají, že:
 - a) výpověď dle odst. 2 a odst. 3 tohoto čl. VII Smlouvy musí mít písemnou formu dle čl. IX odst. 3 písm. a) nebo písm. b) Smlouvy a musí v ní být uveden důvod, pro který příslušná Smluvní strana Smlouvu vypověděla;
 - b) v případě výpovědi dle odst. 2 písm. a) a písm. b) a odst. 3 tohoto čl. VII Smlouvy činí výpovědní doba dvanáct (12) měsíců, přičemž počíná běžet od prvního (1.) dne

měsíce následujícího po doručení písemné výpovědi příslušné Smluvní straně a uplyne poslední den dvanáctého (12.) měsíce výpovědní doby;

- c) v případě výpovědi dle odst. 2 písm. c) tohoto čl. VII Smlouvy činí výpovědní doba tři (3) měsíce, přičemž počíná běžet od prvního (1.) dne měsíce následujícího po doručení písemné výpovědi příslušné Smluvní straně a uplyne poslední den třetího (3.) měsíce výpovědní doby.

5. Smluvní strany ujednávají, že (i) Smlouvu lze zrušit jen z důvodů uvedených v tomto čl. VII odst. 2 a odst. 3 Smlouvy, přičemž Smluvní strany vylučují možnost kterékoliv Smluvní strany zrušit Smlouvu výpovědí bez výpovědní doby, (ii) odstoupit od Smlouvy lze pouze v případě, že Smluvní strana porušila povinnost, jejíž porušení je ve Smlouvě určeno jako podstatné porušení Smlouvy.
6. Pozbude-li Smlouva účinnosti, Nájemce Předmět nájmu vyklidí nejpozději do deseti (10) dnů od pozbytí účinnosti Smlouvy a uvede Předmět nájmu do původního stavu, ve kterém jej převzal k užívání, nehledě na běžné opotřebení, včetně odstranění provedených změn Budovy, které lze odstranit bez poškození Předmětu nájmu nebo zhoršení podstaty Předmětu nájmu nebo ztížení užívání Předmětu nájmu, nedohodnou-li se Smluvní strany jinak. O vyklizení a odevzdání Předmětu nájmu bude mezi Smluvními stranami sepsán protokol.

Čl. VIII OCHRANA OSOBNÍCH ÚDAJŮ A COMPLIANCE

1. Ze strany Nájemce může v některých případech docházet ke zpracování osobních údajů Pronajímatele. Pokud ke zpracování osobních údajů Pronajímatele dojde, je zpracování prováděno vždy v souladu s platnými právními předpisy. Konkrétní zásady a podmínky zpracování osobních údajů Nájemcem jsou dostupné na adrese <https://www.cetin.cz/zasady-ochrany-osobnich-udaju>.
2. Nájemce přijal a dodržuje interní korporátní compliance program navržený tak, aby byl zajištěn soulad činnosti Nájemce s platnými a účinnými právními předpisy, pravidly etiky a morálky; zahrnující opatření, jejichž cílem je předcházení a odhalování porušování uvedených předpisů a pravidel (program Corporate Compliance <https://www.cetin.cz/corporate-compliance>).

Čl. IX ZÁVĚREČNÁ USTANOVENÍ

1. Smlouva se řídí Občanským zákoníkem a ZEK.
2. Smlouva nabývá platnosti dnem podpisu oběma Smluvními stranami a účinnosti dnem **1. 12. 2025**, nejdříve však dnem uveřejnění Smlouvy dle zákona č. 340/2015 Sb., o zvláštních podmínkách účinnosti některých smluv, uveřejňování těchto smluv a o registru smluv (zákon o registru smluv), ve znění pozdějších předpisů (dále jen „**Zákon o registru smluv**“); dnem nabytí účinnosti Smlouvy pozbývá Původní smlouva účinnosti. Pronajímatel se zavazuje nejpozději do dvaceti čtyř (24) dnů po uzavření Smlouvy uveřejnit její obsah a tzv. metadata a splnit další povinnosti v souladu se Zákonem o registru smluv. Pronajímatel se zavazuje doručit Nájemci potvrzení o uveřejnění Smlouvy dle Zákonu o registru smluv vydané správcem registru smluv nejpozději následující den po jeho obdržení. Nebude-li Smlouva uveřejněna v souladu se Zákonem o registru smluv do tří (3) měsíců po jejím uzavření, zavazuje se Pronajímatel uzavřít s Nájemcem novou smlouvu, která svým obsahem bude hospodářsky odpovídat znění Smlouvy (přičemž určení lhůt, dob a termínů bude odpovídat tomuto principu a časovému posunu), a to do sedmi (7) dnů od doručení

výzvy Nájemce Pronajímateli. Ujednání tohoto čl. IX odst. 2 Smlouvy nabývá účinnosti okamžikem uzavření Smlouvy.

3. Písemným stykem či pojmem „**písemně**“ se pro účely Smlouvy rozumí předání zpráv jedním z těchto způsobů:

- a) v listinné podobě;
- b) datovou zprávou prostřednictvím informačního systému datových schránek;
- c) e-mailovou zprávou podepsanou zaručeným elektronickým podpisem dle zákona č. 297/2016 Sb., o službách vytvářejících důvěru pro elektronické transakce, ve znění pozdějších předpisů;
- d) e-mailovou zprávou zaslanou z adresy kontaktní osoby Smluvní strany na adresu kontaktní osoby druhé Smluvní strany, tak jak jsou určeny v příloze č. 2 Smlouvy.

Jednostranné právní jednání způsobující zánik Smlouvy (výpověď nebo odstoupení) musí mít podobu samostatně podepsaného dokumentu a musí být doručeno pouze prostřednictvím poskytovatele poštovních služeb nebo prostřednictvím informačního systému datových schránek nebo jako příloha e-mailové zprávy na adresu kontaktní osoby ve věcech smluvních dle přílohy č. 2 Smlouvy a, je-li právní jednání způsobující zánik Smlouvy doručované Nájemci, současně na adresu contract_termination@cetin.cz.

4. Každá Smluvní strana má právo kontaktní osobu určenou v příloze č. 2 Smlouvy změnit, a to písemným oznámením, doručeným druhé Smluvní straně; změna je účinná doručením druhé Smluvní straně, ledaže Smluvní strana uvedla v oznámení pozdější datum účinnosti změny. Pro vyloučení pochybností Smluvní strany ujednávají, že je-li v téže věci určeno více kontaktních osob, jedná každá samostatně, ledaže je Smlouvou určeno jinak.
5. Nedohodnou-li se Smluvní strany na způsobu řešení vzájemného sporu, má každá ze Smluvních stran právo uplatnit svůj nárok u příslušného soudu České republiky.
6. Žádná Smluvní strana nemá právo, vyjma případu Smlouvou výslovně ujednaného, převést či postoupit Smlouvu, ani jakýkoliv své právo nebo povinnost ze Smlouvy nebo z její části (vč. jakýchkoliv pohledávek plynoucích ze Smlouvy) třetí osobě ani k Předmětu nájmu zřídit po Dobu nájmu věcné právo bez předchozího písemného souhlasu druhé Smluvní strany. Pro vyloučení pochybností Smluvní strany ujednávají, že právo převést vlastnické právo k Budově na třetí osobu není ujednáním dle předchozí věty dotčeno.
7. Smlouva může být měněna a doplňována pouze písemně, právními jednáními výslovně označenými za dodatky ke Smlouvě podepsanými oprávněnými zástupci Smluvních stran na témže dokumentu, a to buď v listinné podobě nebo elektronicky; změna jinou formou je vyloučena. Odstoupit od Smlouvy a vypovědět ji lze pouze písemně. Smluvní strany ujednaly, že ustanovení první věty tohoto odstavce nebudou aplikovat na změny osob dle přílohy č. 2 Smlouvy, kdy postačí písemné oznámení o změně druhé Smluvní straně.
8. Smlouva obsahuje úplné ujednání o předmětu Smlouvy a všech náležitostech, které Smluvní strany měly a chtěly ve Smlouvě ujednat, a které považují za důležité pro závaznost Smlouvy. Žádný projev Smluvních stran učiněný při jednání o Smlouvě ani projev učiněný po uzavření Smlouvy nesmí být vykládán v rozporu s výslovnými ustanoveními Smlouvy a nezakládá žádný závazek žádné ze Smluvních stran.
9. Pronajímatel potvrzuje, že (i) byly splněny podmínky pro přenechání Předmětu nájmu do užívání určené zákonem č. 128/2000 Sb., o obcích, ve znění pozdějších předpisů

(dále jen „**Zákon o obcích**“), (ii) splnil i další povinnosti určené právními předpisy pro platné uzavření Smlouvy, (iii) byla dodržena ustanovení zřizovací listiny, jíž byl Pronajímatel zřízen.

10. Smlouva je vyhotovena elektronicky nebo v listinné podobě, přičemž v takovém případě je Smlouva vyhotovena ve dvou (2) stejnopisech, z nichž každá Smluvní strana obdrží jedno (1) vyhotovení.
11. Nedílnou součástí Smlouvy jsou následující přílohy:
Příloha č. 1 – Předmět nájmu
Příloha č. 2 – Kontaktní osoby Smluvních stran

V Brně dne

V Praze dne

Pronajímatel:




za **Základní škola, Brno, Gajdošova 3**
Mgr. Rostislav Novotný
ředitel

Nájemce:



za **CETIN a.s.**
Ing. Pavel Prokeš
manažer realitních služeb
na základě pověření

PŮDORYS STŘECHY (1 : 100)

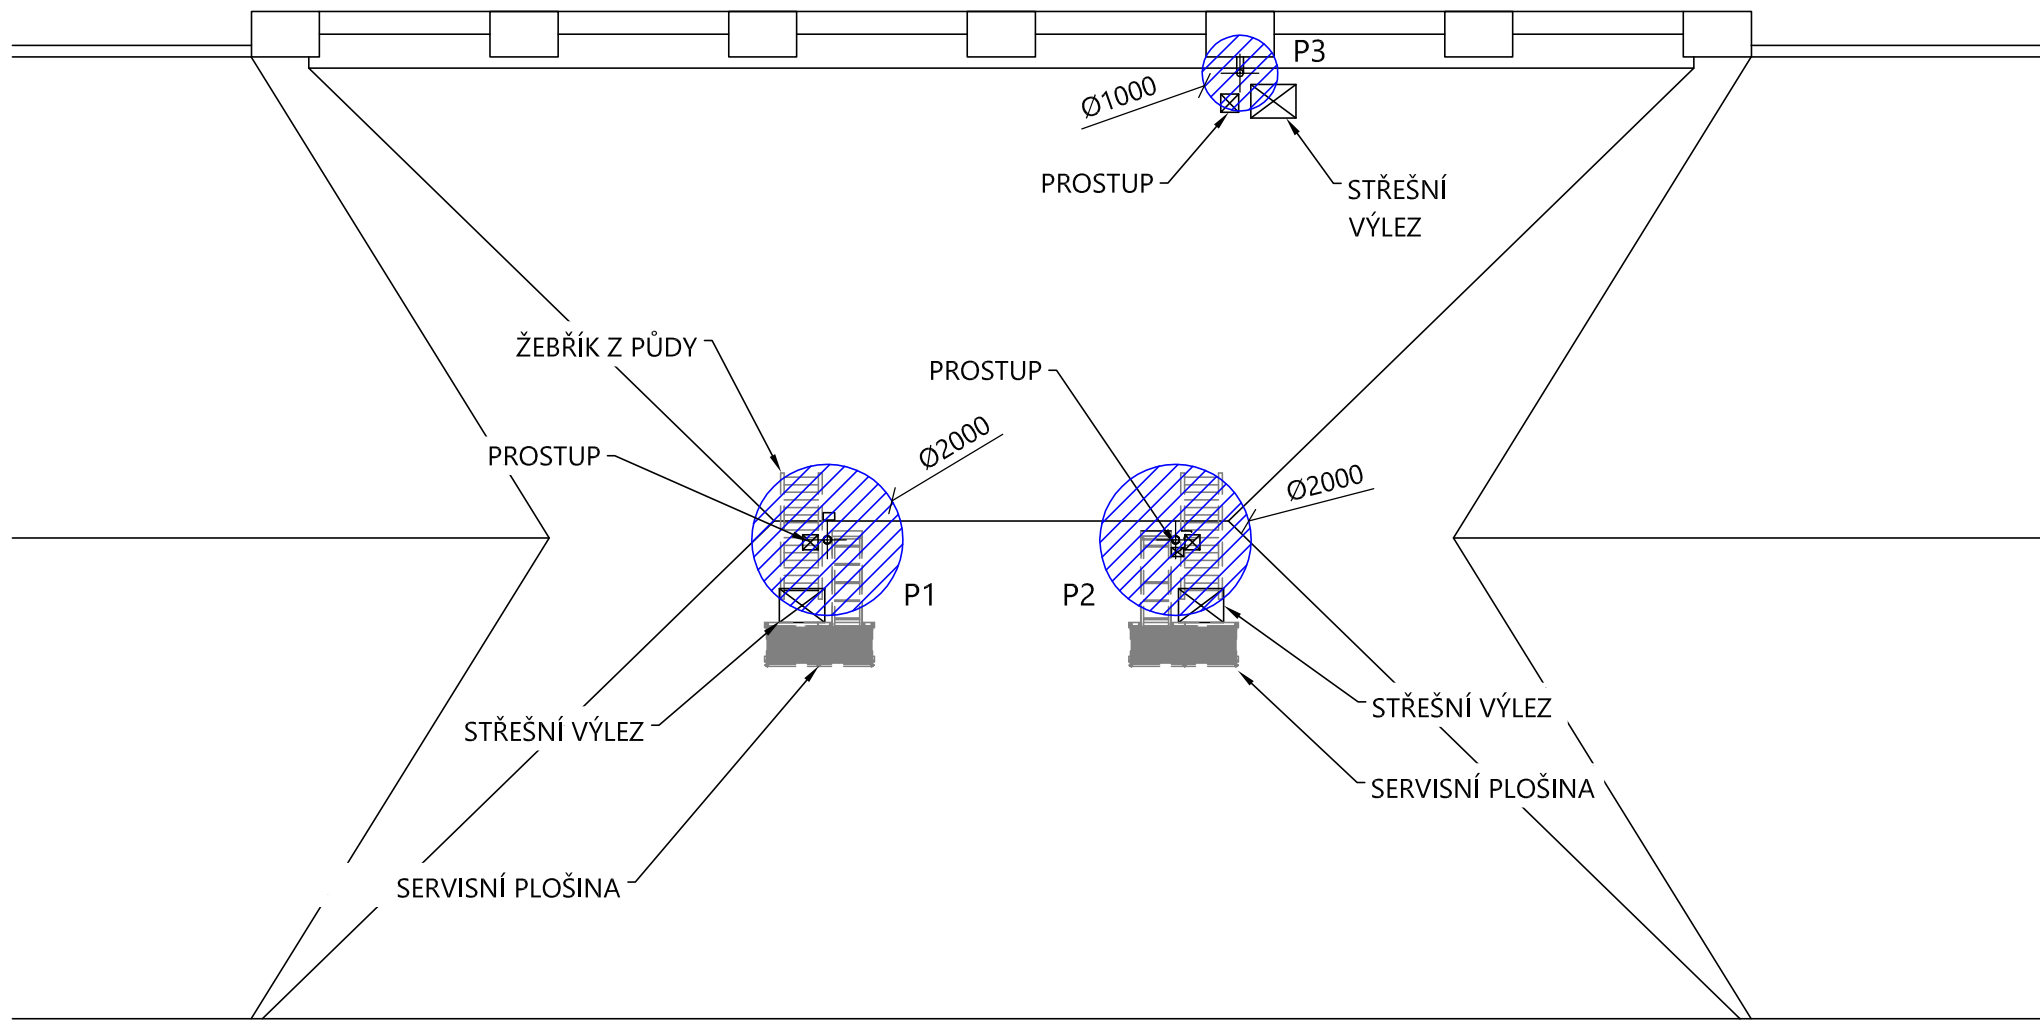


Pronajatý prostor:

Nosiče s anténami a technologií na střeše	7,1 m ²
Technologická místnost a technologie na půdě	10,9 m ²



BMGAS_28865, základní škola, Gajdošova 3, Brno
p.č. 5807/1, k. ú. Židenice
Příloha NS č. 1, list 1
Půdorys (1 : 100) A4, 27.5.2025

PŮDORYS PŮDY (1 : 100)

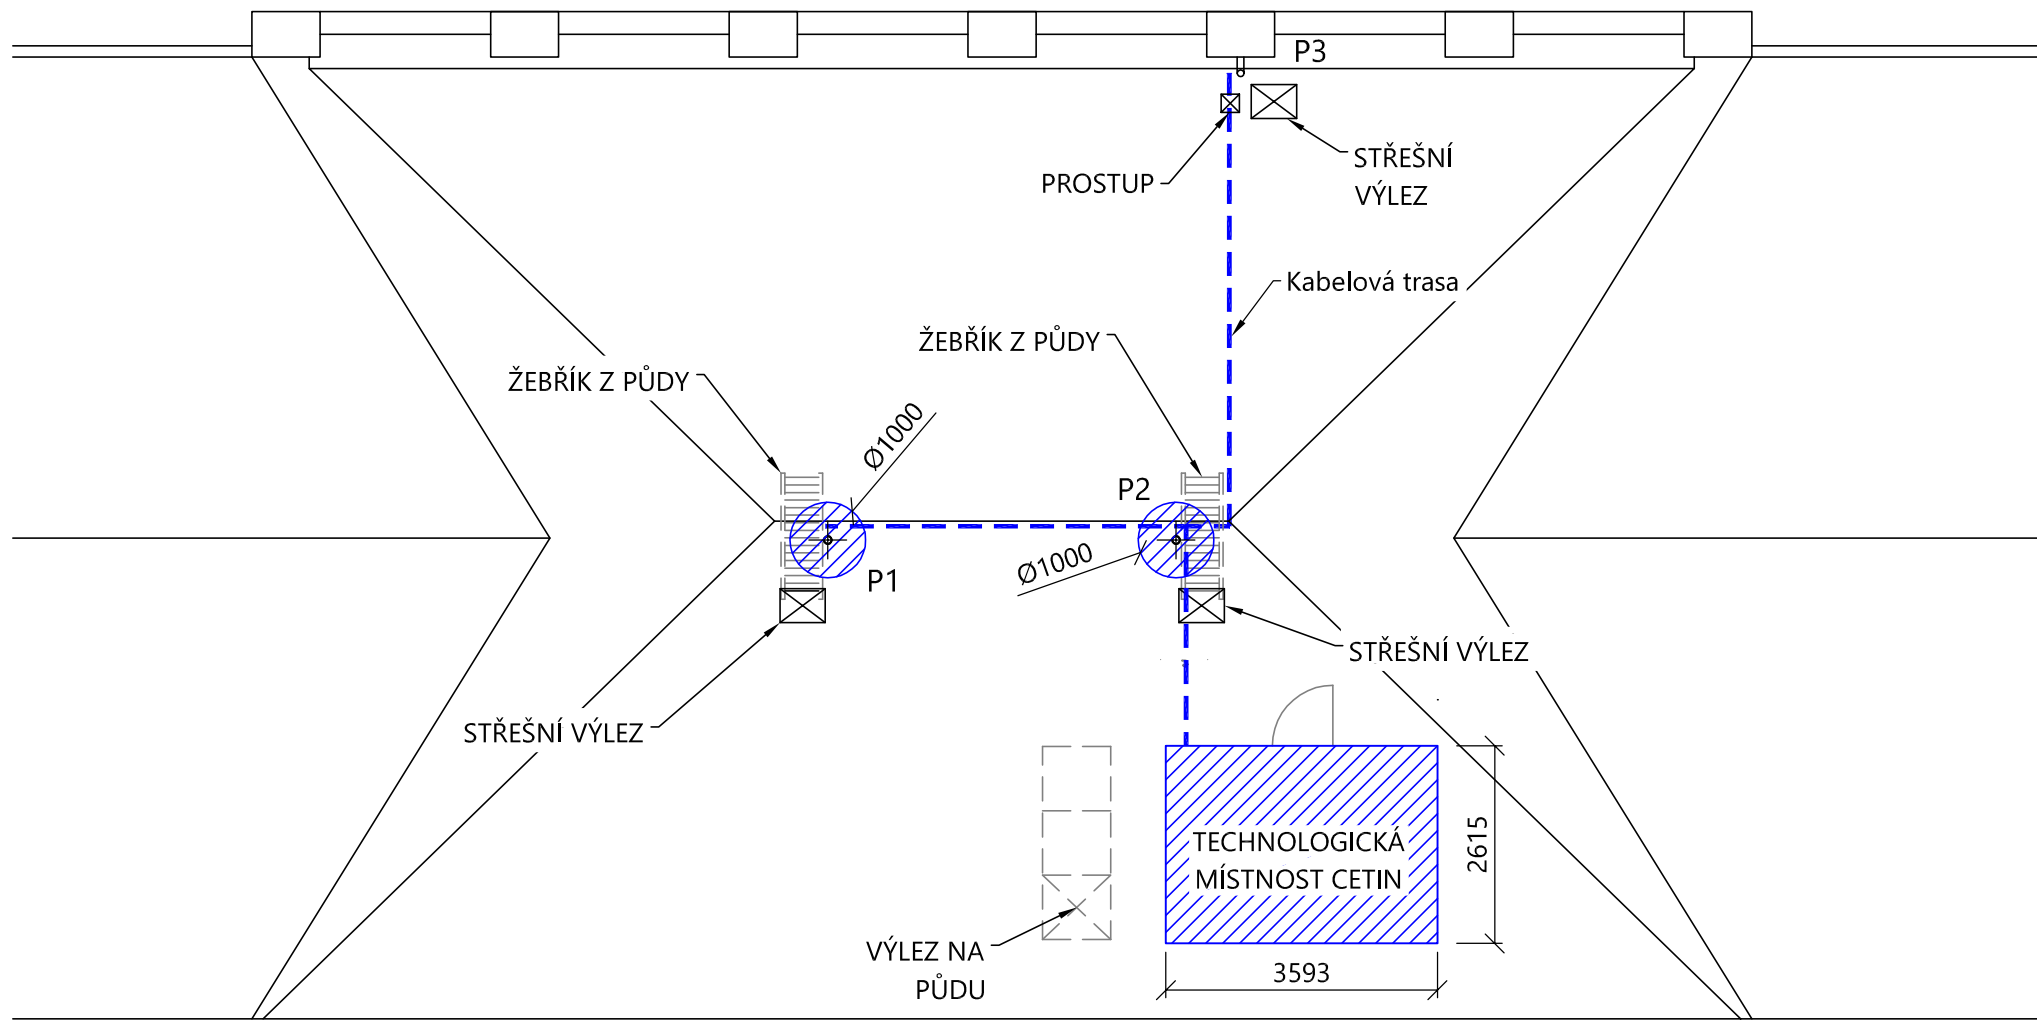

Pronajatý prostor:

Nosiče s anténami a technologií na střeše	7,1 m ²
Technologická místnost a technologie na půdě	10,9 m ²



BMGAS_28865, základní škola, Gajdošova 3, Brno
p.č. 5807/1, k. ú. Židenice
Příloha NS č. 1, list 2
Půdorys (1 : 100) A4, 27.5.2025

Příloha č. 2

1. **Pronajímatel:**
Adresa pro doručování: Základní škola, Brno, Gajdošova 3
Gajdošova 1282/3, Židenice, 615 00 Brno
Kontaktní osoba: Pavel Horák
Tel.: +420 737 848 281
E-mail: horak@zsgajdosova.cz
Datová schránka: h4dmjxz

2. **Nájemce:**
Adresa pro doručování: CETIN a.s.
Nemovitosti, Českomoravská 2510/19, Libeň, 190 00
Praha 9
Kontaktní telefonní linka: +420 800 298 297 - bezplatná tel. linka pro věci smluvní
a správy nemovitostí
Kontaktní e-mail: nemovitosti@cetin.cz - e-mailová adresa pro věci
smluvní a správy nemovitostí
Kontaktní telefonní linka: +420 800 250 012 - bezplatná tel. linka finanční účtárny
Nájemce pro informace o platbách
Kontaktní telefonní linka: +420 238 463 635 nebo +420 602 301 750- tel. linky na
dohledové centrum pro věci technického charakteru
Kontaktní e-mail: nmc.fdran@cetin.cz - e-mailová adresa dohledového
centra pro věci technického charakteru
Datová schránka: qa7425t