

Zadavatel	Technické služby města Olomouce, a.s.
Název VZMR	Oprava šaten provozovny VZ
Evidenční číslo VZMR	VZMR/04/25
Název dokumentu	Smlouva o dílo pro část 2

uzavřená dle ust. zákona č. 89/2012 Sb., občanský zákoník, v platném znění

I. Smluvní strany

Objednatel: Technické služby města Olomouce, a.s.
Se sídlem: Zamenhofova 783/34, 779 00 Olomouc
IČ: 25826603
DIČ: CZ25826603
Registrace: Obchodní rejstřík vedený Krajským soudem v Ostravě, oddíl B, vložka 2052
Zastoupený: Ing. Pavlem Dostálem, předsedou představenstva
Bc. Michalem Kollárem členem představenstva
Bankovní spojení:

Zhotovitel: VASTO construction a.s.
Se sídlem: Horní lán 445/1, Slavonín, 783 01 Olomouc
IČ: 01504509
DIČ: CZ01504509
Registrace: Obchodní rejstřík vedený Krajským soudem v Ostravě, oddíl B, 10491
Zastoupený: MSc. Jaroslavem Valtrem, členem správní rady
Bankovní spojení:

II. Předmět smlouvy

1. Zhotovitel se na základě této smlouvy zavazuje, že pro objednatele provede dílo spočívající v provedení **opravy šaten provozovny VZ pro část 2 – instalace vzduchotechniky** (dále jen „dílo“).
2. Objednatel se zavazuje za provedené dílo zaplatit zhotoviteli sjednanou cenu za dílo v souladu s článkem IV. této smlouvy.

III. Termíny plnění

1. Zahájení plnění: po podpisu smlouvy
2. Ukončení plnění: **31.8.2025, (navazuje po dokončení stavebních úprav části 1)**

IV. Cena díla

1. Za řádné provedení díla byla stanovena cena v členění:
Cena v Kč bez DPH
DPH v zákonné výši
Cena celkem v Kč vč. DPH
2. V této ceně jsou zahrnuty všechny náklady zhotovitele na provedení díla.
3. Cena za provedení díla je konečná, úplná a nepřekročitelná.

Zadavatel	Technické služby města Olomouce, a.s.
Název VZMR	Oprava šaten provozovny VZ
Evidenční číslo VZMR	VZMR/04/25
Název dokumentu	Smlouva o dílo pro část 2

V. Platební podmínky

1. Objednatel je povinen uhradit zhotoviteli cenu za dílo na základě daňového dokladu, který je zhotovitel oprávněn vystavit po řádném dokončení díla a předání díla objednateli vč. protokolu o předání díla.
2. Cena za dílo podle této smlouvy je splatná do 30 dní ode dne doručení daňového dokladu objednateli.

VI. Smluvní pokuta

1. Smluvní strany se zavazují z titulu neplnění níže uvedených závazků z této smlouvy zaplatit oprávněné straně tyto pokuty:
 - v případě prodlení s provedením díla poskytne zhotovitel objednateli smluvní pokutu ve výši 500,00 Kč za každý kalendářní den prodlení.
 - v případě neproplacení faktury v dohodnuté lhůtě splatnosti je zhotovitel oprávněn účtovat objednateli náhradu ve výši 0,05 % z ceny faktury za každý den prodlení.

VII. Podmínky provedení díla

1. Zhotovitel se zavazuje provést dílo v souladu s platnými předpisy a normami.
2. Zhotovitel nemá nárok na úhradu ceny za práce, dodávky a služby, které provedl v rozporu se SoD a nebyly písemně oznámeny „Oznámením změny“ a odsouhlaseny objednatelem.
3. Zhotovitel se zavazuje průběžně informovat objednatele o realizaci díla a ihned informovat objednatele o jakékoliv změně mající vliv na předmět či lhůtu plnění.
4. Veškeré škody, které vzniknou v souvislosti s činnostmi zhotovitele na vlastnictví veřejném, dalších osob či na díle samém, je zhotovitel povinen neprodleně odstranit na vlastní náklady. Toto ustanovení se netýká živelných pohrom.
5. Na provedené dílo poskytuje zhotovitel záruku v délce 36 měsíců. Záruka začíná plynout ode dne protokolárního předání díla bez vad a nedostatků objednateli.

VIII. Odstoupení od smlouvy

1. Jestliže zhotovitel nebude provádět práce v souladu s touto smlouvou je objednatel oprávněn, na základě písemného oznámení, odstoupit od této smlouvy.
2. Objednatel je oprávněn odstoupit od této smlouvy v případě, kdy bude proti zhotoviteli podán ze strany třetích osob návrh na zahájení insolvenčního řízení nebo v případě, kdy zhotovitel vstoupí do likvidace. Po takovém ukončení smlouvy musí objednatel spolu se zhotovitelem co možná nejdříve ověřit hodnotu provedených prací a tyto zhotoviteli uhradit.

IX. Závěrečná ustanovení:

1. Tato smlouva se vyhotovuje ve dvou stejnopisech, z nichž jeden obdrží objednatel a jeden zhotovitel.
2. Zhotovitel bere na vědomí, že obsah této smlouvy včetně všech dodatků může být poskytnut žadateli v režimu zákona č. 106/1999 Sb., o svobodném přístupu k informacím, ve znění pozdějších předpisů, a že tato smlouva včetně všech dodatků bude objednatelem

Zadavatel	Technické služby města Olomouce, a.s.
Název VZMR	Oprava šaten provozovny VZ
Evidenční číslo VZMR	VZMR/04/25
Název dokumentu	Smlouva o dílo pro část 2

uveřejněna v registru smluv dle zákona č. 340/2015 Sb., o zvláštních podmínkách účinnosti některých smluv, uveřejňování těchto smluv a o registru smluv (zákon o registru smluv).

3. Smluvní strany prohlašují, že skutečnosti uvedené v této smlouvě nepovažují za obchodní tajemství ve smyslu § 504 zákona č. 89/2012 Sb., občanský zákoník, ve znění pozdějších předpisů.
4. Tato smlouva nabývá platnosti dnem podpisu oprávněných zástupců obou smluvních stran a účinnosti dnem uveřejnění prostřednictvím registru smluv dle příslušných ustanovení zákona o registru smluv.
5. Tuto smlouvu je možné doplnit, měnit nebo ukončit jen v písemné formě.
6. Tato smlouva nabývá platnosti a účinnosti dnem jejího podpisu oběma smluvními stranami.
7. Nedílnou součástí smlouvy jsou tyto přílohy:
 - Vyplněný výkaz výměr (příloha č. 1)
 - Půdorys (příloha č. 2)
 - Čestné prohlášení k sociálně odpovědnému zadávání (příloha č. 3)
 - Čestné prohlášení o opatřeních ve vztahu k mezinárodním sankcím (příloha č. 4)
 - Smluvní podmínky pro dodavatele (příloha č. 5)

V Olomouci dne

Obíednatel:

Zhotovitel:

.....
Ing. Pavel Dostál
předseda představenstva

.....
MSc. Jaroslav Valtr
člen správní rady

.....
Bc. Michal Kollár
člen představenstva

KRYCÍ LIST SOUPISU PRACÍ

Stavba: VZMR 04, oprava šaten provozovny VZ
Objekt: SO 01 - Šatny
Soupis: D.1.4.3 - Vzduchotechnika

Místo: Olomouc

Datum: 03/2025

Zadavatel: TSMO, a.s.

IČ: 25826603
DIČ: CZ25826603

Zpracovatel:

IČ:
DIČ:

Poznámka:

Cena bez DPH

424 808,50

DPH	základní	Základ daně	Sazba daně	Výše daně
		424 808,50	21%	89 209,79
	snížená	0,00	15%	0,00

Cena s DPH

v CZK

514 018,29

REKAPITULACE ČLENĚNÍ SOUPISU PRACÍ

Stavba:

VZMR 04, oprava šaten provozovny VZ

Objekt:

SO 01 - Šatny

Soupis:

D.1.4.3 - Vzduchotechnika

Místo:

Olomouc

Datum:

03/2025

Zadavatel:

TSMO, a.s.

Zpracovatel:

Kód dílu - Popis

Cena celkem [CZK]

Náklady stavby celkem

424 808,50

Díl Popis

Cena

Z1 Zařízení č. 1 - Větrání šaten

Dem Demontáže

95 Stavební přípomoci

798 Ostatní dodávky

SOUPIS PRACÍ

Stavba:

VZMR 04, oprava šaten provozovny VZ

Objekt:

SO 01 - Šatny

Soupis:

D.1.4.3 - Vzduchotechnika

Místo:

Olomouc

Datum:

03/2025

Zadavatel: TSMO, a.s.

Zpracovatel:

PČ	Typ	Kód	Popis	MJ	Množství	J.cena [CZK]	Cena celkem [CZK]	Genová soustava
----	-----	-----	-------	----	----------	--------------	-------------------	-----------------

Náklady soupisu celkem

424 808,50

Díl	Z1	Zařízení č. 1 - Větrání šaten			
1	1.01	ventilátor do čtyřhranného potrubí; typ ventilátoru: radiální P=1,5kW; 3x400V; Qv=1.500m³/h; Pext=150Pa; Příslušenství ventilátoru: 2x pružná vložka PV 560x355-Z	kpl	2,00	
2	1.02	kapsový filtr	ks	2,00	
3	1.03	Elektrický ohřivač; P=12kW; 3x400V	ks	1,00	
4	1.04	Deskový výměník	ks	1,00	
5	1.05	Tlumič hluku	ks	4,00	
6	1.06	Regulační a uzavírací klapka	ks	2,00	
7		Servopohon	ks	2,00	
8	1.07	Letní vložka deskového výměníku	ks	1,00	
9		Mezikus	ks	2,00	
10		Oblouk 45°	ks	4,00	
11		Regulace otáček; P=1,5kW; 1x230V	ks	2,00	
12		Dálkový ovladač	ks	1,00	
13		Protidešťová žaluzie 500x400mm se sítlem proti hmyzu, RAL dle požadavku stavby, z pozinkovaného plechu	ks	2,00	
14		Dveřní/stěnová mřížka 500x400mm	ks	8,00	
15		Dveřní mřížka 500x200mm	ks	2,00	
16		Regulační klapka kruhová těsná Ø250, ovládání ruční s aretací polohy	ks	4,00	
17		Regulační klapka kruhová těsná Ø160, ovládání ruční s aretací polohy	ks	2,00	
18		Regulační klapka kruhová těsná Ø100, ovládání ruční s aretací polohy	ks	1,00	
19		Přívodní vyústka čtyřhranná do kruhového potrubí, rozměr 525x75mm, dvouřadá, regulace R2, provedení: pozinkovaný plech	ks	9,00	
20		Odvodní vyústka čtyřhranná do kruhového potrubí, rozměr 625x75mm, jednořadá, regulace R1, provedení: pozinkovaný plech	ks	2,00	
21		Talířový ventil kruhový odvodní Ø160mm	ks	4,00	
22		Talířový ventil kruhový odvodní Ø125mm	ks	1,00	
23		Talířový ventil kruhový odvodní Ø100mm	ks	5,00	
24		Montáž zařízení č. 1	sou	1,00	

Díl	Z1-1	Potrubí + izolace			
25		Čtyřhranné VZT potrubí pozink. sk. I., tř. těsnosti I. - 40% tvarovek, rozsah: odvodní potrubí v interiéru	m²	16,00	
26		Spiro potrubí z pozinkovaného plechu Ø250mm, 40% tvarovek	m	24,00	
27		Spiro potrubí z pozinkovaného plechu Ø200mm, 40% tvarovek	m	12,00	
28		Spiro potrubí z pozinkovaného plechu Ø160mm, 40% tvarovek	m	12,00	
29		Spiro potrubí z pozinkovaného plechu Ø125mm, 40% tvarovek	m	3,00	
30		Spiro potrubí z pozinkovaného plechu Ø100mm, 40% tvarovek	m	6,00	
31		Ohebná hadice jednovrstvá rozměr Ø160mm; provedení Al	bm	4,00	
32		Ohebná hadice jednovrstvá rozměr Ø125mm; provedení Al	bm	1,00	
33		Ohebná hadice jednovrstvá rozměr Ø100mm; provedení Al	bm	5,00	
33		Tepelná izolace K-Flex ST ALU tl. 25mm s Al polepem (výfuk vzduchu)	m²	4,00	
33		Montáž potrubí a izolací	sou	1,00	

Díl	Z1-2	Ostatní náklady - Pomocný materiál a práce			
34		Spojovací/těsnící, montážní a podpěrný materiál	sou	1,00	
35		Dopojení odvodu kondenzátu - PP HT 32	sou	1,00	

PČ	Typ	Kód	Popis	MJ	Množství	J.cena [CZK]	Cena celkem [CZK]	Genová soustava
36			Prokabelování a dopojení regulace	sou	1,00			
			Součet					
37		998751201	Přesun hmot procentní pro vzduchotechniku v objektech v do 12 m	%	0,29			
Díl Dem Demontáže								
38			Demontáž stávajícího Spiro potrubí do Ø200mm	m	15,00			
39			Demontáž stávající VZT jednotky, vč. komponentů	kpl	1,00			
Díl 95 Stavební připomoci								
40		95-1	Hodinová zúčtovací sazba, práce v tarifní třídě 6.Cena za kompletní dodávku a realizaci potřebných pomocných stavebních prací související s realizací tohoto projektu. Zejména zhotovení prostupů přes stěny, příčky, stropy nebo jiné stavební konstrukce, osazení chrániček, zapravení prostupů po montáži rozvodů, vrtání otvorů pro kotvy a hmoždiny, vyřezání drážek ve stěnách a jejich následné zapravení, oprava omítek, bělinových obkladů, povrchů podlah, podhledů v dotčených místech, potrubními trasami.	hod	10,00			
Díl 798 Ostatní dodávky								
41		798 00-9001	Lešení, žebřík	sou	1,00			
42		798 00-9002	Ozn. tras vedení se směrem toku a druhu média, rozměry a provedení dle ČSN 13 0072, upevnění lep.	sou	1,00			
43		798 00-9003	Provedení ochranného pospojování a uzemnění dle požadavků ČSN, pospojovat například: vstupy do objektu, potrubí, provést překlenutí měřidel, u přírub. armatur použít vějířové podložky, a další	sou	1,00			
44		798 00-9005	Uvedení do provozu, provozní zkoušky, výchozí revize	sou	1,00			
45		798 00-9006	Protokolární zaškolení obsluhy	sou	1,00			
46		798 00-9007	Dokumentace skutečného provedení díla, 2x tiskem, 2x digitálně na CD - formát dwg, pdf, doc, xls	sou	1,00			
47		798 00-9008	Předávací dokumentace	sou	1,00			
48		798 00-9009	Koordinace, účast na kontrolních dnech, kompletační činnost	sou	1,00			
49		798 00-9010	Zaregulování VZT vč. protokolu	sou	1,00			
50		798 00-9011	VRN (elektrická energie, odpady, úklid)	sou	1,00			
51		798 00-9015	Doprava	%	2,00			
52		798 00-9016	Práce nezahrnuté v rozpočtu vzniklé během výstavby	hod	5,00			
Součástí CN není								
53			Zhotovení a zapravení prostupů stěnami nebo stropy - dodávka stavby	sou	1,00			
54			Sílové napojení zařízení - dodávka ELE	sou	1,00			

LEGENDA MÍSTNOSTÍ 1.NP

NOVÝ STAV

OZN.	NÁZEV MÍSTNOSTI	PLOCHA [m²]
101	ŠATNY MUŽI - KK	55,72
102	OKUPOVÁ MÍSTNOST	2,98
103	UMÝVÁRNY MUŽI	13,30
104	WC MUŽI	8,67
105	TECHNICKÁ MÍSTNOST	2,18
UŽITNÁ PLOCHA ŘEŠENÉ ČÁSTI		82,84 m²
ZASTAVOVANÁ PLOCHA ŘEŠENÉ ČÁSTI		104,88 m²

ŠATNÍ SKŘÍNKY

VLASTNOSTI

- ROZMĚRY: 600 x 500 x 1800 mm (š x h x v)
- PRO JEDNOHO ZAMĚŠTNANCE JE UVAŽOVÁN JEDEN MODUL SKŘÍNKY, RESPEKTIVĚ 2 ŠATNÍ SKŘÍNKY
- ŠÍŘKA JEDNOHO MODULU SKŘÍNKY 300 mm
- BEZ DĚLICÍ MEZISTĚNÝ
- UZAMÝKÁNÍ CYLINDRICKÝM ZÁMKEM
- UMÍSTĚNO NA ŠATNÍ LAVICI

VZOROVÉ SCHÉMA PRVKU





ŠATNÍ LAVICE

VLASTNOSTI

- ROZMĚRY: 800 x 800 x 370 mm (š x h x v)
- HLoubKA SEDÁKU 300 mm
- S MOŽNOSTÍ PŘIKOTVENÍ VĚŠÁKU


VZOROVÉ SCHÉMA PRVKU

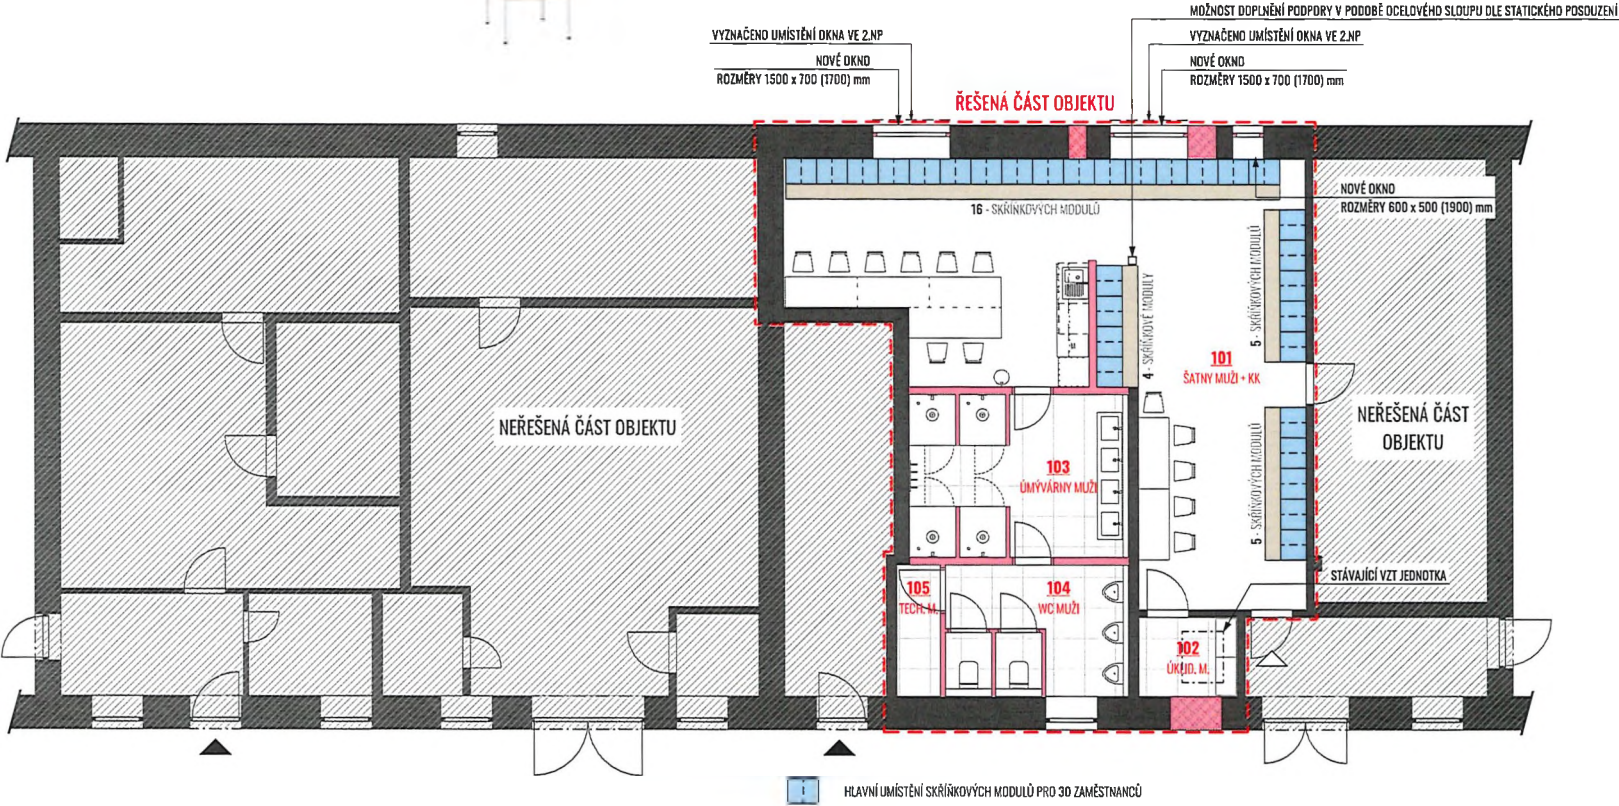

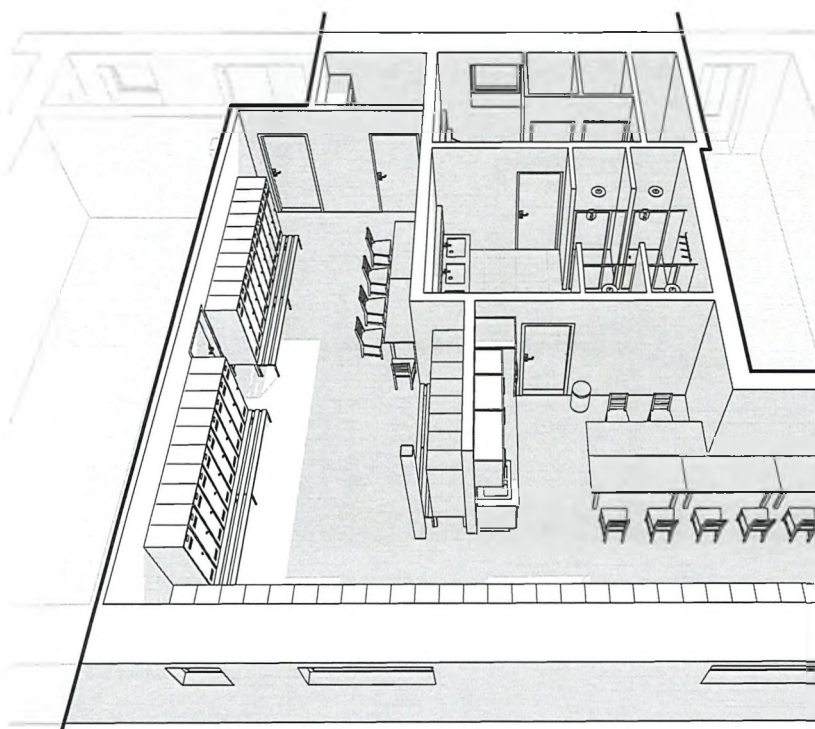

M.

10/2024

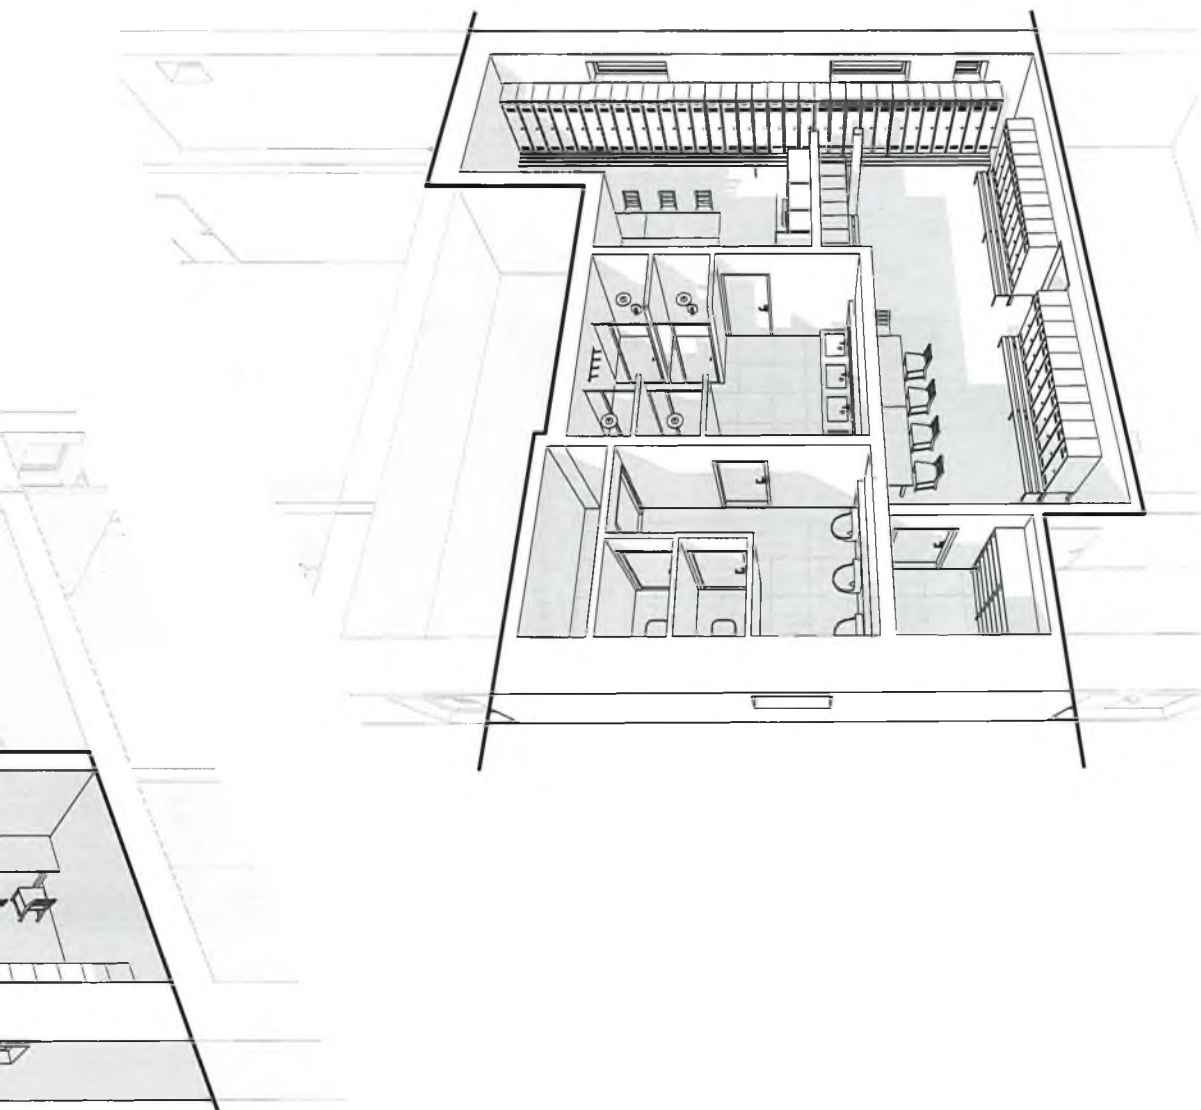


3D SCHÉMA - VARIANTA 2.1

LEGENDA MÍSTNOSTÍ 1.NP

NOVÝ STAV

OZN.	NÁZEV MÍSTNOSTI	PLOCHA [m²]
101	SKLAD	2,98
102	ŠATNY MUŽI	29,17
103	ŠATNY MUŽI	19,57
104	ŠATNY MUŽI	20,27
105	TECHNICKÁ MÍSTNOST	5,55
106	UMÝVÁRNA	2,58
107	WC	1,53
108	WC	1,20
UŽITNÁ PLOCHA ŘEŠENÉ ČÁSTI		82,84 m²
ZASTAVĚNÁ PLOCHA ŘEŠENÉ ČÁSTI		104,88 m²

BOURANÉ KONSTRUKCE - BOURACÍ PRÁCE

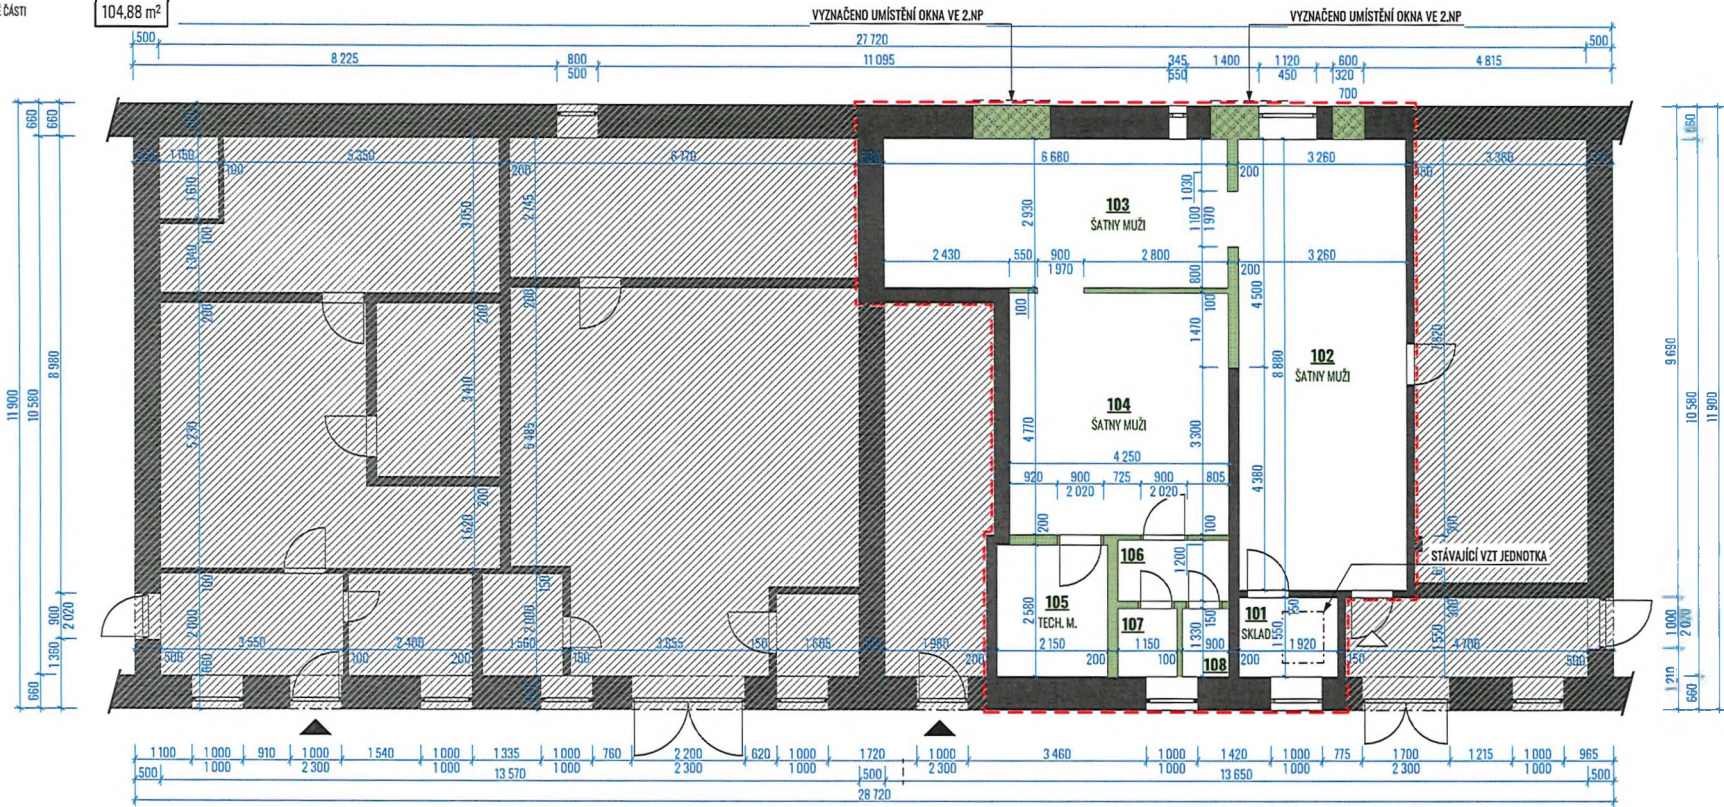

M. 1:100

10/2024

PŮDORYS 1.NP - VARIANTA 2.1 (BOURANÉ KONSTRUKCE)

ŠATNY | OLMOUC | TSMO



Zadavatel	Technické služby města Olomouce, a.s.
Název VZ	Oprava šaten provozovny VZ
Evidenční číslo VZ	VZMR/04/25
Název dokumentu	Čestné prohlášení k sociálně odpovědnému a environmentálně odpovědnému zadávání (příloha č. 4 smlouvy)

Dodavatel čestně prohlašuje, že bude-li s ním uzavřena smlouva na plnění této veřejné zakázky, zajistí po celou dobu plnění veřejné zakázky

- a) plnění veškerých povinností vyplývajících z právních předpisů České republiky, zejména pak z předpisů pracovněprávních, předpisů z oblasti zaměstnanosti a bezpečnosti ochrany zdraví při práci, a to vůči všem osobám, které se na plnění veřejné zakázky podílejí; plnění této povinnosti zajistí dodavatel i u svých poddodavatelů,
- b) sjednání a dodržování smluvních podmínek se svými poddodavateli srovnatelných s podmínkami sjednanými ve smlouvě na plnění veřejné zakázky, a to v rozsahu výše smluvních pokut a délky záruční doby, je-li záruční doba smlouvou na plnění veřejné zakázky stanovena; uvedené smluvní podmínky se považují za srovnatelné, bude-li výše smluvních pokut a délka záruční doby shodná se smlouvou na veřejnou zakázku nebo výhodnější pro poddodavatele,
- c) řádné a včasné plnění finančních závazků svým poddodavatelům, kdy za řádné a včasné plnění se považuje plné uhrazení poddodavatelem vystavených faktur za plnění poskytnutá k plnění veřejné zakázky, a to vždy do 5 pracovních dnů od obdržení platby ze strany zadavatele za konkrétní plnění,
- d) eliminaci dopadu své činnosti na životní prostředí používáním ekologicky šetrných řešení (je-li to možné).

V Olomouci

dne 22.5.2025

Osoby oprávněné jednat jménem dodavatele
(jméno, funkce)

Zadavatel	Technické služby města Olomouce, a.s.
Název VZ	Oprava šaten provozovny VZ
Evidenční číslo VZ	VZMR/04/25
Název dokumentu	Čestné prohlášení o opatřeních ve vztahu k mezinárodním sankcím přijatým Evropskou unií v souvislosti s ruskou agresí na území Ukrajiny vůči Rusku a Bělorusku (příloha č. 5 smlouvy)

Dodavatel čestně prohlašuje, že není dodavatelem ve smyslu nařízení Rady EU č. 2022/576, tj. není:

- a) ruským státním příslušníkem, fyzickou či právnickou osobou, subjektem či orgánem se sídlem v Rusku,
- b) právnickou osobou, subjektem nebo orgánem, který je z více než 50 % přímo či nepřímo vlastněný některým ze subjektů uvedeným pod písm. a), nebo
- c) fyzickou nebo právnickou osobou, subjektem nebo orgánem, který jedná jménem nebo na pokyn některého ze subjektů uvedených pod písm. a) nebo b).

Dodavatel dále čestně prohlašuje

- že při plnění veřejné zakázky nevyužije poddodavatele, který by naplnil výše uvedená písm. a) – c), pokud by plnil více než 10 % hodnoty zakázky,
- že neobchoduje se sankcionovaným zbožím, které se nachází v Rusku nebo Bělorusku či z Ruska nebo Běloruska pochází a nenabízí takové zboží v rámci plnění veřejných zakázek,
- že žádné finanční prostředky, které obdržel za plnění veřejné zakázky, přímo ani nepřímo nezpřístupní fyzickým nebo právnickým osobám, subjektům či orgánům s nimi spojeným uvedeným v sankčním seznamu v příloze nařízení Rady EU č. 269/2014 ve spojení s prováděcím nařízením Rady EU č. 2022/581, nařízením Rady EU č. 208/2014 a nařízením Rady EU č. 765/2006 nebo v jejich prospěch¹.

V Olomouci

dne 22.5.2025

Osoby oprávněné jednat jménem dodavatele
(jméno, funkce)

¹ Aktualizovaný seznam sankcionovaných osob je uveden například na internetových stránkách Finančního analytického úřadu <https://www.financnianalytickyurad.cz/blog/zarazeni-dalsich-osob-na-sankcni-seznam-proti-rusku>

SMLUVNÍ PODMÍNKY PRO DODAVATELE / ZHOTOVITELE

Společnost Technické služby města Olomouce, a.s. má zavedený integrovaný systém managementu podle mezinárodní normy ČSN EN ISO 9001:2016 a ČSN EN ISO 14001:2016. Proto v souladu s vyhlášenou Politikou IMS Vás žádáme o respektování následujících ustanovení.

1. Dodavatel zajišťující pro objednatele dodávky služeb, zboží a prací se zavazuje dodržovat veškeré platné předpisy v oblasti bezpečnosti práce, hygieny práce, požární ochrany, ekologické a další předpisy a vnitřní předpisy objednatele.
2. Dodavatel se zavazuje provádět jen ty činnosti, které jsou předmětem smlouvy.
3. Dodavatel se zavazuje, že jeho pracovníci budou zdravotně a odborně způsobilí pro konkrétní dodávky.
4. Dodavatel si je vědom, že odpovídá za případně vzniklou škodu objednateli příp. třetím osobám.
5. Dodavatel je povinen poskytovat svým pracovníkům osobní ochranné pracovní prostředky, pracovní oděv a kontrolovat jejich používání.
6. Pokud zaměstnanci dodavatele zacházejí s majetkem objednatele nebo používají jeho výrobky, jsou povinni tento majetek nebo výrobky chránit. Pokud majetek nebo výrobky objednatele poškodí, je dodavatel povinen škodu nahradit.
7. Dodavatel se zavazuje k dodržování níže uvedených povinností:
 - a. Respektovat veškerá nařízení a pokyny na vývěskách.
 - b. Mechanismy, zařízení, nářadí a dopravní prostředky musí být čisté a musí splňovat všechny zákonné požadavky, týkající se životního prostředí (emisní limity, úkapy olejů, prašnost, hluk apod.).
 - c. Nepoužívat žádné chemikálie mimo těch, jejichž používání je předmětem odsouhlaseno ve smlouvě, technologickém postupu nebo jiným prokazatelným způsobem.
 - d. Pokud při činnosti vznikne odpad, jeho likvidaci řešit na základě pokynů oprávněných zástupců společnosti, pokud toto již není stanoveno ve smlouvě.
 - e. Respektovat zákaz kouření v celém areálu.
 - f. Dodávané výrobky / materiál musí splňovat všechny zákonné požadavky, týkající se životního prostředí.
 - g. Dodávané výrobky / materiál musí být zajištěny tak, aby při dopravě nebo manipulaci nemohlo dojít k znečištění nebo úniku (vysypání, prášení, znečištění, únik do vody apod.).
 - h. Při činnostech, které by mohly negativně ovlivnit životní prostředí, je nezbytné požádat o souhlas oprávněného zástupce společnosti.
 - i. Při podezření na jakoukoliv ekologickou neshodu nebo havárii toto ihned ohlásit kterémukoliv vedoucímu pracovníkovi společnosti.

