

<i>Zadavatel</i>	Technické služby města Olomouce, a.s.
<i>Název VZ</i>	Opravy komunikací, DNS
<i>Evidenční číslo VZ v DNS</i>	01/VZ/25 – DNS 009 A
<i>Zakázka v DNS</i>	Předlažba chodníku Blanická od ul. Na Bystřičce po ul. Zeyerova
<i>Název dokumentu</i>	Smlouva o dílo

uzavřená dle ust. zákona č. 89/2012 Sb., občanský zákoník, v platném znění

I. Smluvní strany

Objednatel: Technické služby města Olomouce, a.s.
Se sídlem: Zamenhofova 783/34, 779 00 Olomouc
IČ: 25826603
DIČ: CZ25826603
Registrace: Obchodní rejstřík vedený Krajským soudem v Ostravě, oddíl B, vložka 2052
Zastoupený: Ing. Pavlem Dostálem, předsedou představenstva
Bc. Michalem Kollárem členem představenstva
Bankovní spojení:

Zhotovitel: Pavel Navrátil
Se sídlem:
IČ: 66910439
DIČ: CZ7503125344
Registrace: Olomouc
Zastoupený: Pavel Navrátil
Bankovní spojení:

II. Předmět smlouvy

1. Zhotovitel se na základě této smlouvy zavazuje, že pro objednatele provede dílo spočívající **v předlažbě chodníku Blanická od ul. Na Bystřičce po ul. Zeyerova** (dále jen „dílo“).
2. Objednatel se zavazuje za provedené dílo zaplatit zhotoviteli sjednanou cenu za dílo v souladu s článkem IV. této smlouvy.

III. Termíny plnění

1. Zahájení plnění: po podpisu smlouvy
2. Ukončení plnění: **15.7.2025**

IV. Cena díla

1. Za řádné provedení díla byla stanovena cena v členění:

Cena v Kč bez DPH	457 711,76
DPH v zákonné výši	96 119, 47
Cena celkem v Kč vč. DPH	553 831,23

<i>Zadavatel</i>	Technické služby města Olomouce, a.s.
<i>Název VZ</i>	Opravy komunikací, DNS
<i>Evidenční číslo VZ v DNS</i>	01/VZ/25 – DNS 009 A
<i>Zakázka v DNS</i>	Předlažba chodníku Blanická od ul. Na Bystřičce po ul. Zeyerova
<i>Název dokumentu</i>	Smlouva o dílo

1. Tato smlouva se vyhotovuje ve dvou stejnopisech, z nichž jeden obdrží objednatel a jeden zhotovitel.
2. Zhotovitel bere na vědomí, že obsah této smlouvy včetně všech dodatků může být poskytnut žadateli v režimu zákona č. 106/1999 Sb., o svobodném přístupu k informacím, ve znění pozdějších předpisů, a že tato smlouva včetně všech dodatků bude objednatelem uveřejněna v registru smluv dle zákona č. 340/2015 Sb., o zvláštních podmínkách účinnosti některých smluv, uveřejňování těchto smluv a o registru smluv (zákon o registru smluv).
3. Smluvní strany prohlašují, že skutečnosti uvedené v této smlouvě nepovažují za obchodní tajemství ve smyslu § 504 zákona č. 89/2012 Sb., občanský zákoník, ve znění pozdějších předpisů.
4. Tato smlouva nabývá platnosti dnem podpisu oprávněných zástupců obou smluvních stran a účinnosti dnem uveřejnění prostřednictvím registru smluv dle příslušných ustanovení zákona o registru smluv.
5. Tuto smlouvu je možné doplnit, měnit nebo ukončit jen v písemné formě.
6. Nedílnou součástí smlouvy jsou tyto přílohy:
 - Vyplněný výkaz výměr (příloha č. 1)
 - Orientační situace (příloha č. 2)
 - Smluvní podmínky pro dodavatele (příloha č. 3)

V Olomouci dne 04.06.2025

Objednatel: Zhotovitel:

Pavel Navrátil

REKAPITULACE STAVBY

Kód: DNS009/MK/2025
Stavba: Chodník Blanická od ul. Na Bystřičce po ul. Zeyerova

KSO:
Místo: Olomouc

CC-CZ:
Datum: 29. 5. 2025

Zadavatel:
Technické služby města Olomouce, a.s.

IČ: 25826603
DIČ: CZ25826603

Uchazeč:
Pavel Navrátil

IČ: 66910439
DIČ: CZ7503125344

Projektant:

IČ:
DIČ:

Zpracovatel:

IČ:
DIČ:

Poznámka:

Cena bez DPH	457 711,76
--------------	------------

	Sazba daně	Základ daně	Výše daně
DPH základní	21,00%	457 711,76	96 119,47
snížená	12,00%	0,00	0,00

Cena s DPH	v	CZK	553 831,23
------------	---	-----	------------

Projektant	Zpracovatel
------------	-------------

Datum a podpis:	Razítko	Datum a podpis:	Razítko
-----------------	---------	-----------------	---------

Objednavatel	Uchazeč
--------------	---------

Datum a podpis:	Razítko	Datum a podpis:	Razítko
-----------------	---------	-----------------	---------

REKAPITULACE OBJEKTŮ STAVBY A SOUPISŮ PRACÍ

Kód:

DNS009/MK/2025

Stavba:

Chodník Blanická od ul. Na Bystřičce po ul. Zeyerova

Místo:

Olomouc

Datum:

29. 5. 2025

Zadavatel:

Technické služby města Olomouce,a.s.

Projektant:

Uchazeč:

Pavel Navrátil

Zpracovatel:

Kód	Popis	Cena bez DPH [CZK]	Cena s DPH [CZK]
Náklady z rozpočtů		457 711,76	553 831,23
DNS009/MK/2025	Chodník Blanická od ul. Na Bystřičce po ul. Zeyerova		

SOUPIS PRACÍ

Stavba:

Chodník Blanická od ul. Na Bystřičce po ul. Zeyerova

Místo: Olomouc

Datum: 29. 5. 2025

Zadavatel: Technické služby města Olomouce, a.s.

Projektant:

Uchazeč: Pavel Navrátil

Zpracovatel:

PČ	Typ	Kód	Popis	MJ	Množství	J.cena [CZK]	Cena celkem [CZK]
----	-----	-----	-------	----	----------	--------------	-------------------

Náklady soupisu celkem

457 711,76

D HSV Práce a dodávky HSV

D 1 Zemní práce

1	K	113106121	Rozebrání dlažeb z betonových nebo kamenných dlaždic komunikací pro pěší ručně	m2	312,300	
2	K	113203111	Vytrhání obrub z dlažebních kostek	m	228,000	
3	K	979071022	Očištění dlažebních kostek drobných se spárováním živičnou směsí nebo MC při překozech inženýrských sítí	m2	22,800	
4	K	131251103	Hloubení jam nezapažených v hornině třídy těžitelnosti I, skupiny 3 objem do 100 m3 strojně	m3	62,460	
5	K	162751117	Vodorovné přemístění do 10000 m výkopku/sypaniny z horniny třídy těžitelnosti I, skupiny 1 až 3	m3	62,460	
6	K	162751119	Příplatek k vodorovnému přemístění výkopku/sypaniny z horniny třídy těžitelnosti I skupiny 1 až 3 ZKD 1000 m přes 10000 m	m3	312,300	
7	K	167151101	Nakládání výkopku z hornin třídy těžitelnosti I, skupiny 1 až 3 do 100 m3	m3	62,460	
8	K	171201231	Poplatek za uložení zeminy a kamení na recyklační skládce (skládkovně) kód odpadu 17 05 04	t	99,936	
9	K	181951112	Úprava pláně v hornině třídy těžitelnosti I, skupiny 1 až 3 se zhutněním strojně	m2	312,300	
10	K	181351103	Rozprostření ornice tl vrstvy do 200 mm pl do 500 m2 v rovině nebo ve svahu do 1:5 strojně	m2	113,500	
11	K	181411131	Založení parkového trávníku výsevem plochy do 1000 m2 v rovině a ve svahu do 1:5	m2	113,500	
12	M	00572410	osivo směs travní parková	kg	4,540	
13	M	10364101R	zemina pro terénní úpravy - ornice včetně dopravy	t	27,240	

D 5 Komunikace

14	K	564861111	Podklad ze štěrkodrtě ŠD tl 200 mm	m2	312,300	
15	K	596811222	Kladení betonové dlažby komunikací pro pěší do lože z kameniva velikosti přes 0,09 do 0,25 m2 pl přes 100 do 300 m2	m2	312,300	
16	M	59245320R	dlažba skladebná betonová 40x40x6 cm přírodní	m2	321,669	

D 9 Ostatní konstrukce a práce-bourání

17	K	916111123	Osazení obruby z drobných kostek s boční opěrou do lože z betonu prostého	m	228,000	
18	K	916991121	Lože pod obrubníky, krajníky nebo obruby z dlažebních kostek z betonu prostého	m3	4,560	
19	K	997221561	Vodorovná doprava suti z kusových materiálů do 1 km	t	98,789	
20	K	997221569	Příplatek ZKD 1 km u vodorovné dopravy suti z kusových materiálů	t	1 383,046	
21	K	997221611	Nakládání suti na dopravní prostředky pro vodorovnou dopravu	t	98,789	
22	K	997221861	Poplatek za uložení stavebního odpadu na recyklační skládce (skládkovně) z prostého betonu pod kódem 17 01 01	t	98,789	

D 998 Přesun hmot

PČ	Typ	Kód	Popis	MJ	Množství	J.cena [CZK]	Cena celkem [CZK]
23	K	998223011	Přesun hmot pro pozemní komunikace s krytem dlážděným	t	276,629		


D VRN Vedlejší rozpočtové náklady

D VRN9 Ostatní náklady

24	K	034002000	Zabezpečení staveniště a dopravní značení	soubor	1,000		
25	K	030001000	Zařízení staveniště	soubor	1,000		
26	K	040001000	Inženýrská činnost	soubor	1,000		
27	K	012164000	Vytyčení a zaměření inženýrských sítí	soubor	1,000		

BLANICKÁ OD U. NA BYSTRICCE
PO UL. ZEYEROVA
PŘEDČEBA CHODNÍKU

080 172P + 43

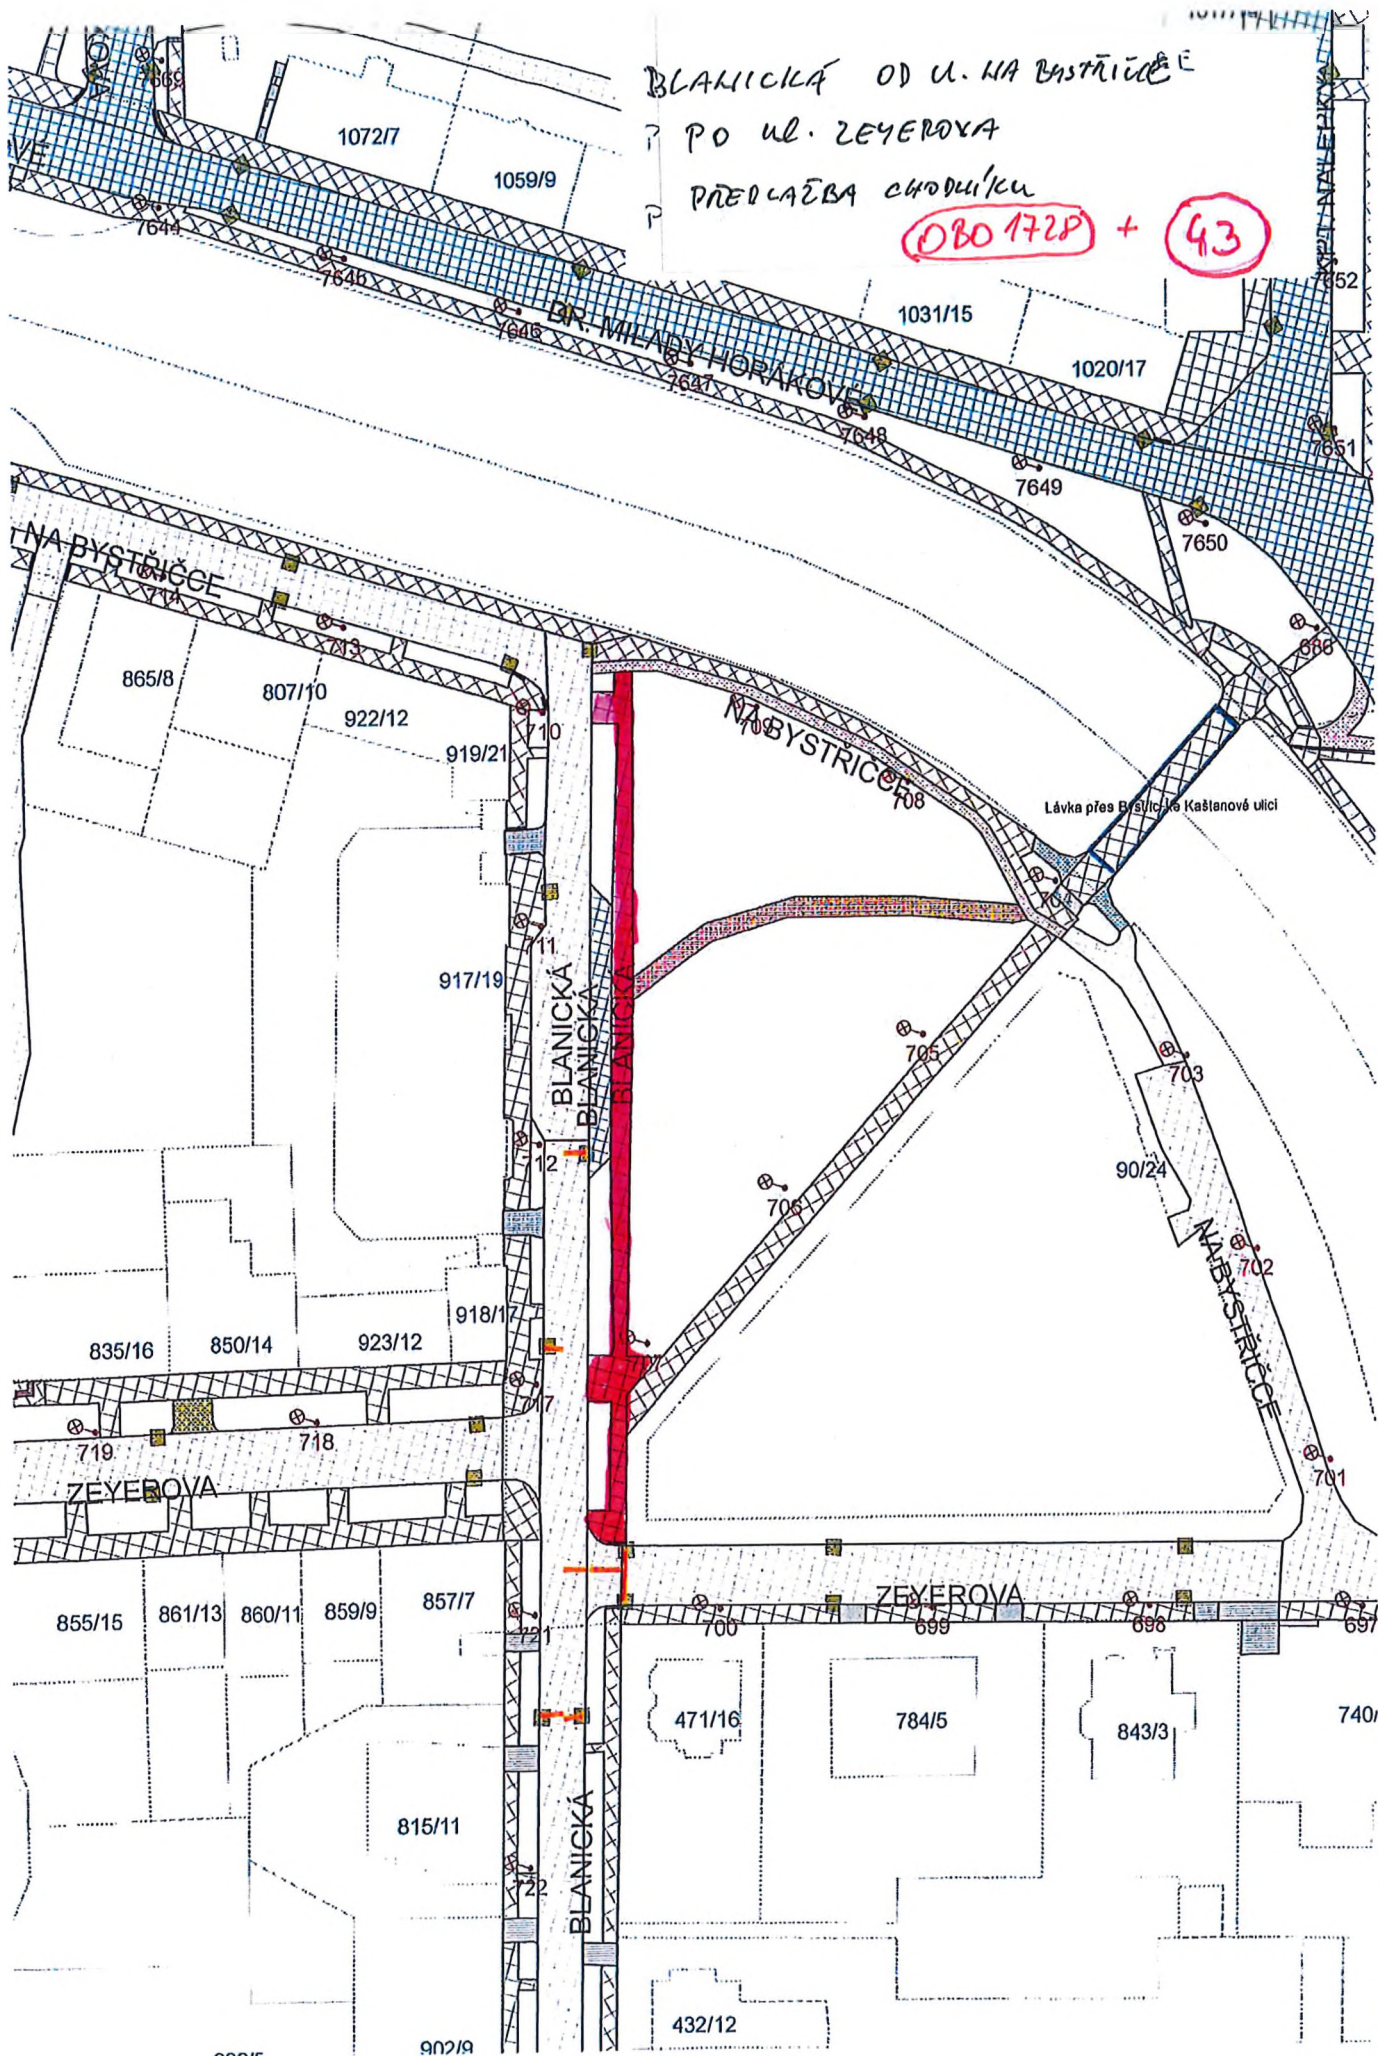

SMLUVNÍ PODMÍNKY PRO DODAVATELE

Společnost Technické služby města Olomouce, a.s. má zavedený integrovaný systém managementu podle mezinárodní normy ČSN EN ISO 9001:2009 a ČSN EN ISO 14001:2005. Proto v souladu s vyhlášenou Politikou IMS Vás žádáme o respektování následujících ustanovení.

1. Dodavatel zajišťující pro objednatele dodávky služeb, zboží a prací se zavazuje dodržovat veškeré platné předpisy v oblasti bezpečnosti práce, hygieny práce, požární ochrany, ekologické a další předpisy a vnitřní předpisy objednatele.
2. Dodavatel se zavazuje provádět jen ty činnosti, které jsou předmětem smlouvy.
3. Dodavatel se zavazuje, že jeho pracovníci budou zdravotně a odborně způsobilí pro konkrétní dodávky.
4. Dodavatel si je vědom, že odpovídá za případně vzniklou škodu objednateli příp. třetím osobám.
5. Dodavatel je povinen poskytovat svým pracovníkům osobní ochranné pracovní prostředky, pracovní oděv a kontrolovat jejich používání.
6. Pokud zaměstnanci dodavatele zacházejí s majetkem objednatele nebo používají jeho výrobky, jsou povinni tento majetek nebo výrobky chránit. Pokud majetek nebo výrobky objednatele poškodí, je dodavatel povinen škodu nahradit.
7. Dodavatel se zavazuje k dodržování níže uvedených povinností:
 - a. Respektovat veškerá nařízení a pokyny na vývěskách.
 - b. Mechanismy, zařízení, náradí a dopravní prostředky musí být čisté a musí splňovat všechny zákonné požadavky, týkající se životního prostředí (emisní limity, úkapy olejů, prašnost, hluk apod.).
 - c. Nepoužívat žádné chemikálie mimo těch, jejichž používání je předmětem odsouhlaseno ve smlouvě, technologickém postupu nebo jiným prokazatelným způsobem.
 - d. Pokud při činnosti vznikne odpad, jeho likvidaci řešit na základě pokynů oprávněných zástupců společnosti, pokud toto již není stanoveno ve smlouvě.
 - e. Respektovat zákaz kouření v celém areálu.
 - f. Dodávané výrobky / materiál musí splňovat všechny zákonné požadavky, týkající se životního prostředí.
 - g. Dodávané výrobky / materiál musí být zajištěny tak, aby při dopravě nebo manipulaci nemohlo dojít k znečištění nebo úniku (vysypání, prášení, znečištění, únik do vody apod.).
 - h. Při činnostech, které by mohly negativně ovlivnit životní prostředí, je nezbytné požádat o souhlas oprávněného zástupce společnosti.
 - i. Při podezření na jakoukoliv ekologickou neshodu nebo havárii toto ihned ohlásit kterémukoliv vedoucímu pracovníkovi společnosti.