

<i>Zadavatel</i>	Technické služby města Olomouce, a.s.
<i>Název VZ</i>	Opravy komunikací, DNS
<i>Evidenční číslo VZ v DNS</i>	01/VZ/25 – DNS 012
<i>Zakázka v DNS</i>	Chodník ul. Chodská č.16-24 po ul. Skopalíkova
<i>Název dokumentu</i>	Smlouva o dílo

uzavřená dle ust. zákona č. 89/2012 Sb., občanský zákoník, v platném znění

I. Smluvní strany

Objednatel: Technické služby města Olomouce, a.s.
Se sídlem: Zamenhofova 783/34, 779 00 Olomouc
IČ: 25826603
DIČ: CZ25826603
Registrace: Obchodní rejstřík vedený Krajským soudem v Ostravě, oddíl B, vložka 2052
Zastoupený: Ing. Pavlem Dostálem, předsedou představenstva
Bc. Michalem Kollárem členem představenstva
Bankovní spojení:

Zhotovitel: R – STAV OLOMOUC s.r.o.
Se sídlem: Pavlovická 9/52, 779 00 Olomouc
IČ: 24142409
DIČ: CZ24142409
Registrace: Obchodní rejstřík, vedený Krajským soudem v Ostravě, oddíl C, Vložka 45840
Zastoupený: Františkem Rollerem
Bankovní spojení:

II. Předmět smlouvy

1. Zhotovitel se na základě této smlouvy zavazuje, že pro objednatele provede dílo spočívající **v předlažbě chodníku ul. Chodská č. 16-24 po ul. Skopalíkova** (dále jen „dílo“).
2. Objednatel se zavazuje za provedené dílo zaplatit zhotoviteli sjednanou cenu za dílo v souladu s článkem IV. této smlouvy.

III. Termíny plnění

1. Zahájení plnění: po podpisu smlouvy
2. Ukončení plnění: **15.7.2025**

IV. Cena díla

1. Za řádné provedení díla byla stanovena cena v členění:
Cena v Kč bez DPH : 143 728,78
DPH v zákonné výši : 30 183,04
Cena celkem v Kč vč. DPH : 173 911,82
2. V této ceně jsou zahrnuty všechny náklady zhotovitele na provedení díla.

<i>Zadavatel</i>	Technické služby města Olomouce, a.s.
<i>Název VZ</i>	Opravy komunikací, DNS
<i>Evidenční číslo VZ v DNS</i>	01/VZ/25 – DNS 012
<i>Zakázka v DNS</i>	Chodník ul. Chodská č.16-24 po ul. Skopalíkova
<i>Název dokumentu</i>	Smlouva o dílo

3. Cena za provedení díla je konečná, úplná a nepřekročitelná.

V. Platební podmínky

- Objednatel je povinen uhradit zhotoviteli cenu za dílo na základě daňového dokladu, který je zhotovitel oprávněn vystavit po řádném dokončení díla a předání díla objednateli vč. protokolu o předání díla.
- Cena za dílo podle této smlouvy je splatná do 30 dní ode dne doručení daňového dokladu objednateli.

VI. Smluvní pokuta

- Smluvní strany se zavazují z titulu neplnění níže uvedených závazků z této smlouvy zaplatit oprávněné straně tyto pokuty:
 - v případě prodlení s provedením díla poskytne zhotovitel objednateli smluvní pokutu ve výši 500,00 Kč za každý kalendářní den prodlení.
 - v případě neproplacení faktury v dohodnuté lhůtě splatnosti je zhotovitel oprávněn účtovat objednateli náhradu ve výši 0,05 % z ceny faktury za každý den prodlení.

VII. Podmínky provedení díla

- Zhotovitel se zavazuje provést dílo v souladu s platnými předpisy a normami.
- Zhotovitel nemá nárok na úhradu ceny za práce, dodávky a služby, které provedl v rozporu se smlouvou a nebyly písemně oznámeny „Oznámením změny“ a odsouhlaseny objednatelem.
- Zhotovitel se zavazuje průběžně informovat objednatele o realizaci díla a ihned informovat objednatele o jakékoliv změně mající vliv na předmět či lhůtu plnění.
- Veškeré škody, které vzniknou v souvislosti s činností zhotovitele na vlastnictví veřejném, dalších osob či na díle samém, je zhotovitel povinen neprodleně odstranit na vlastní náklady. Toto ustanovení se netýká živelných pohrom.
- Na provedené dílo poskytuje zhotovitel záruku v délce 36 měsíců. Záruka začíná plynout ode dne protokolárního předání díla bez vad a nedostatků objednateli.

VIII. Odstoupení od smlouvy

- Jestliže zhotovitel nebude provádět práce v souladu s touto smlouvou je objednatel oprávněn, na základě písemného oznámení, odstoupit od této smlouvy.
- Objednatel je oprávněn odstoupit od této smlouvy v případě, kdy bude proti zhotoviteli podán ze strany třetích osob návrh na zahájení insolvenčního řízení nebo v případě, kdy zhotovitel vstoupí do likvidace. Po takovém ukončení smlouvy musí objednatel spolu se zhotovitelem co možná nejdříve ověřit hodnotu provedených prací a tyto zhotoviteli uhradit.

IX. Závěrečná ustanovení:

- Tato smlouva se vyhotovuje ve dvou stejnopisech, z nichž jeden obdrží objednatel a jeden zhotovitel.

Zadavatel	Technické služby města Olomouce, a.s.
Název VZ	Opravy komunikací, DNS
Evidenční číslo VZ v DNS	01/VZ/25 – DNS 012
Zakázka v DNS	Chodník ul. Chodská č.16-24 po ul. Skopalíkova
Název dokumentu	Smlouva o dílo

2. Zhotovitel bere na vědomí, že obsah této smlouvy včetně všech dodatků může být poskytnut žadateli v režimu zákona č. 106/1999 Sb., o svobodném přístupu k informacím, ve znění pozdějších předpisů, a že tato smlouva včetně všech dodatků bude objednatelem uveřejněna v registru smluv dle zákona č. 340/2015 Sb., o zvláštních podmínkách účinnosti některých smluv, uveřejňování těchto smluv a o registru smluv (zákon o registru smluv).
3. Smluvní strany prohlašují, že skutečnosti uvedené v této smlouvě nepovažují za obchodní tajemství ve smyslu § 504 zákona č. 89/2012 Sb., občanský zákoník, ve znění pozdějších předpisů.
4. Tato smlouva nabývá platnosti dnem podpisu oprávněných zástupců obou smluvních stran a účinnosti dnem uveřejnění prostřednictvím registru smluv dle příslušných ustanovení zákona o registru smluv.
5. Tuto smlouvu je možné doplnit, měnit nebo ukončit jen v písemné formě.
6. Nedílnou součástí smlouvy jsou tyto přílohy:
 - Vyplněný výkaz výměr (příloha č. 1)
 - Orientační situace (příloha č. 2)
 - Smluvní podmínky pro dodavatele (příloha č. 3)

V Olomouci dne

Objednatel: Zhotovitel:

Ing. Pavel Dostál
předseda představenstva

František Roller, jednatel

.....
Bc. Michal Kollár
člen představenstva

KRYCÍ LIST SOUPISU PRACÍ

Stavba:

Předlažba chodníku Chodská od č. 16 po č. 24 po ul. Skopalíkova

KSO:

Místo: Olomouc

CC-CZ:

Datum: 2. 6. 2025

Zadavatel:

Technické služby města Olomouce, a.s.

IČ: 25826603

DIČ: CZ25826603

Uchazeč:

R - STAV OLOMOUC s.r.o.

IČ: 24142409

DIČ: CZ24142409

Projektant:

IČ:

DIČ:

Zpracovatel:

IČ:

DIČ:

Poznámka:

Cena bez DPH		143 728,78	
DPH základní snížená	Základ daně	Sazba daně	Výše daně
	143 728,78	21,00%	30 183,04
	0,00	12,00%	0,00
Cena s DPH		v CZK	173 911,82

Projektant

Zpracovatel

Datum a podpis:

Razítko

Datum a podpis:

Razítko

Objednavatel

Uchazeč

Datum a podpis:

Razítko

Datum a podpis:

Razítko

REKAPITULACE ČLENĚNÍ SOUPISU PRACÍ

Stavba:

Předlažba chodníku Chodská od č. 16 po č. 24 po ul. Skopalíkova

Místo: Olomouc

Datum: 2. 6. 2025

Zadavatel: Technické služby města Olomouce,a.s.

Projektant:

Uchazeč: R - STAV OLOMOUC s.r.o.

Zpracovatel:

Kód dílu - Popis

Cena celkem [CZK]

Náklady ze soupisu prací

143 728,78

HSV - Práce a dodávky HSV

1 - Zemní práce

5 - Komunikace

9 - Ostatní konstrukce a práce-bourání

998 - Přesun hmot

VRN - Vedlejší rozpočtové náklady

VRN9 - Ostatní náklady

SOUPIS PRACÍ

Stavba:

Předlažba chodníku Chodská od č. 16 po č. 24 po ul. Skopalíkova

Místo: Olomouc

Datum: 2. 6. 2025

Zadavatel: Technické služby města Olomouce,a.s.

Projektant:

Uchazeč: R - STAV OLOMOUC s.r.o.

Zpracovatel:

PČ	Typ	Kód	Popis	MJ	Množství	J.cena [CZK]	Cena celkem [CZK]
----	-----	-----	-------	----	----------	--------------	-------------------

Náklady soupisu celkem

143 728,78

D HSV Práce a dodávky HSV

143 228,78

D 1 Zemní práce

1	K	113106121	Rozebrání dlažeb z betonových nebo kamenných dlaždic komunikací pro pěší ručně	m2	110,500	
2	K	113106161	Rozebrání dlažeb vozovek z drobných kostek s ložem z kameniva ručně napojení vjezdu	m2	2,000	
3	K	113202111	Vytrhání obrub krajníků obrubníků stojatých	m	5,000	
4	K	113203111	Vytrhání obrub z dlažebních kostek -jednořádek	m	46,000	
5	K	131251103	Hloubení jam nezapažených v hornině třídy těžitelnosti I, skupiny 3 objem do 100 m3 strojně	m3	22,100	
6	K	162751117	Vodorovné přemístění do 10000 m výkopku/sypaniny z horniny třídy těžitelnosti I, skupiny 1 až 3	m3	22,100	
7	K	162751119	Příplatek k vodorovnému přemístění výkopku/sypaniny z horniny třídy těžitelnosti I skupiny 1 až 3 ZKD 1000 m přes 10000 m	m3	110,500	
8	K	167151101	Nakládání výkopku z hornin třídy těžitelnosti I, skupiny 1 až 3 do 100 m3 pro dovoz ornice	m3	22,100	
9	K	171201231	Poplatek za uložení zeminy a kamení na recyklační skládce (skládkovné) kód odpadu 17 05 04	t	35,360	
10	K	181351103	Rozprostření ornice tl vrstvy do 200 mm pl do 500 m2 v rovině nebo ve svahu do 1:5 strojně	m2	23,000	
11	K	181411131	Založení parkového trávníku výsevem plochy do 1000 m2 v rovině a ve svahu do 1:5	m2	23,000	
12	M	00572410	osivo směs travní parková	kg	0,920	
13	K	181951112	Úprava pláně v hornině třídy těžitelnosti I, skupiny 1 až 3 se zhutněním strojně	m2	110,500	
14	M	10364101	zemina pro terénní úpravy - ornice	t	5,520	
15	K	979071021	Očištění dlažebních kostek drobných s původním spárováním kamenivem těženým při napojení vjezdu	m2	2,000	
16	K	979071022	Očištění dlažebních kostek drobných se spárováním živinou směsí nebo MC při překozech inženýrských sítí	m2	4,600	

D 5 Komunikace


17	K	564861111	Podklad ze štěrkodrtě ŠD tl 200 mm	m2	110,500	
18	K	591211111	Kladení dlažby z kostek drobných z kamene do lože z kameniva těženého tl 50 mm napojení ve vjezdech	m2	2,000	
19	K	596811221	Kladení betonové dlažby komunikací pro pěší do lože z kameniva vel do 0,25 m2 plochy do 100 m2	m2	110,500	
20	M	59248005	dlažba plošná betonová chodníková 400x400x60mm přírodní	m2	110,500	

D 9 Ostatní konstrukce a práce-bourání

21	K	916111123	Osazení obruby z drobných kostek s boční opěrou do lože z betonu prostého	m	46,000	
22	K	916131213	Osazení silničního obrubníku betonového stojatého s boční opěrou do lože z betonu prostého	m	5,000	
23	M	59217031	obrubník silniční betonový 1000x150x250mm	m	3,000	
24	M	59217029	obrubník silniční betonový nájezdový 1000x150x150mm	m	2,000	
25	K	916991121	Lože pod obrubníky, krajníky nebo obruby z dlažebních kostek z betonu prostého	m3	1,220	
26	K	997221561	Vodorovná doprava suti z kusových materiálů do 1 km	t	29,203	
27	K	997221569	Příplatek ZKD 1 km u vodorovné dopravy suti z kusových materiálů	t	408,842	

PČ	Typ	Kód	Popis	MJ	Množství	J.cena [CZK]	Cena celkem [CZK]
28	K	997221611	Nakládání sutí na dopravní prostředky pro vodorovnou dopravu	t	29,203		
29	K	997221861	Poplatek za uložení stavebního odpadu na recyklační skládce (skládkovné) z prostého betonu pod kódem 17 01 01	t	29,203		
D 998 Přesun hmot							
30	K	998223011	Přesun hmot pro pozemní komunikace s krytem dlážděným	t	37,753		
D VRN Vedlejší rozpočtové náklady							
D VRN9 Ostatní náklady							
31	K	034002000	Zabezpečení staveniště a dopravní značení	soubor	1,000		

od č. 16 - 24 PIERLAZBA
CHODČÍKU

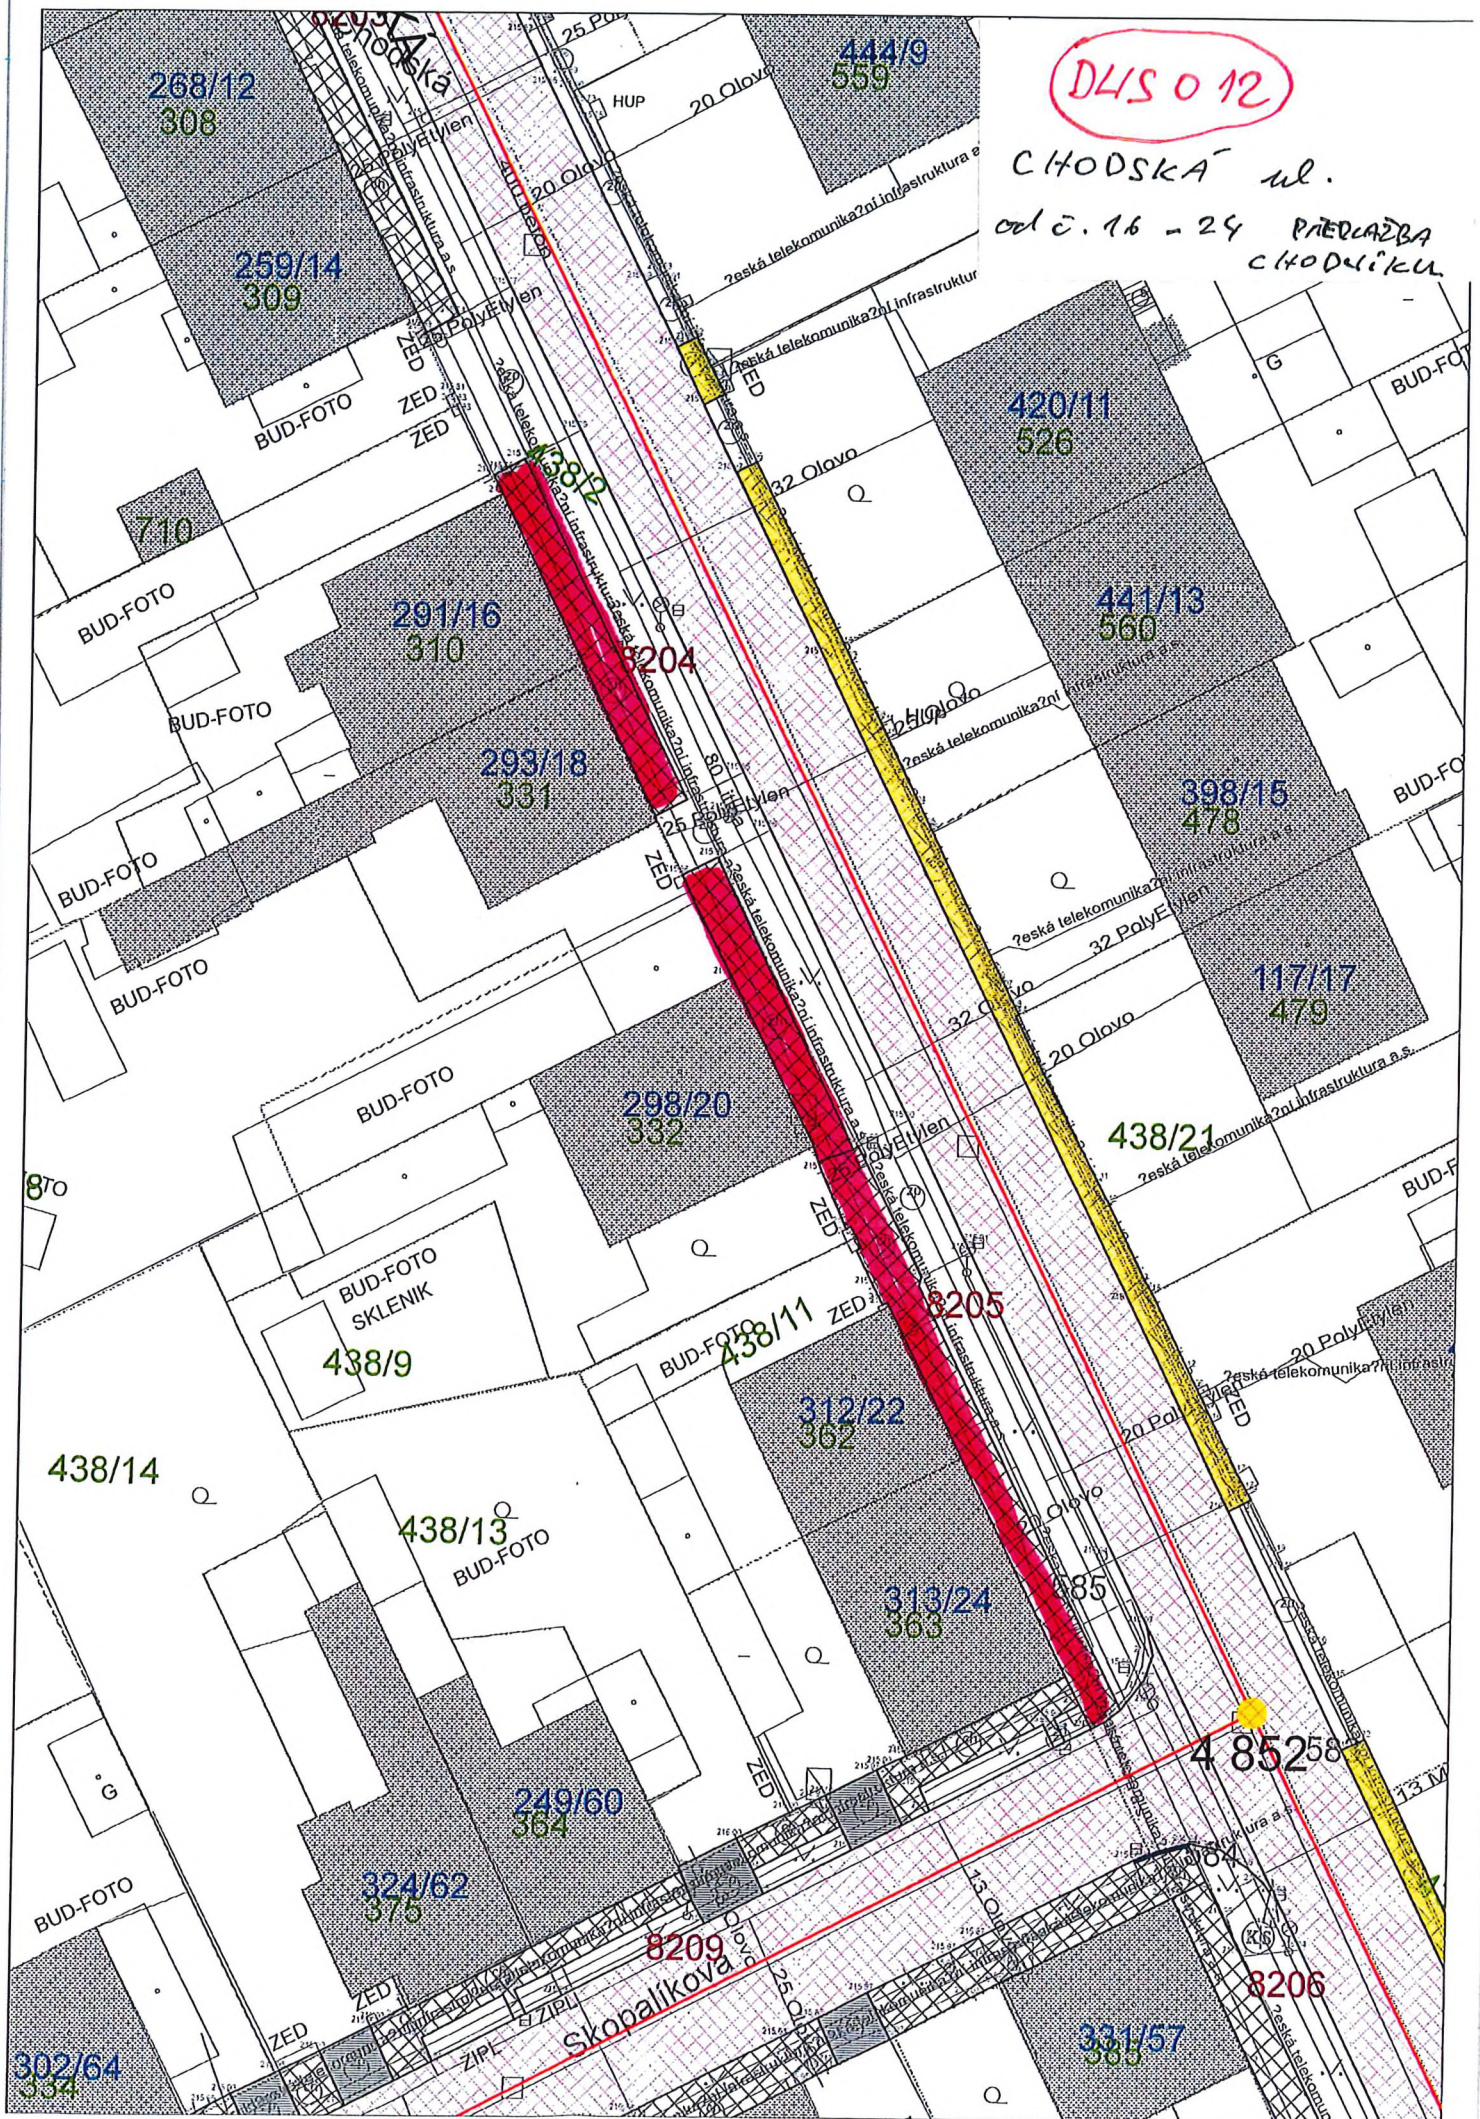

SMLUVNÍ PODMÍNKY PRO DODAVATELE

Společnost Technické služby města Olomouce, a.s. má zavedený integrovaný systém managementu podle mezinárodní normy ČSN EN ISO 9001:2009 a ČSN EN ISO 14001:2005. Proto v souladu s vyhlášenou Politikou IMS Vás žádáme o respektování následujících ustanovení.

1. Dodavatel zajišťující pro objednatele dodávky služeb, zboží a prací se zavazuje dodržovat veškeré platné předpisy v oblasti bezpečnosti práce, hygieny práce, požární ochrany, ekologické a další předpisy a vnitřní předpisy objednatele.
2. Dodavatel se zavazuje provádět jen ty činnosti, které jsou předmětem smlouvy.
3. Dodavatel se zavazuje, že jeho pracovníci budou zdravotně a odborně způsobilí pro konkrétní dodávky.
4. Dodavatel si je vědom, že odpovídá za případně vzniklou škodu objednateli příp. třetím osobám.
5. Dodavatel je povinen poskytovat svým pracovníkům osobní ochranné pracovní prostředky, pracovní oděv a kontrolovat jejich používání.
6. Pokud zaměstnanci dodavatele zacházejí s majetkem objednatele nebo používají jeho výrobky, jsou povinni tento majetek nebo výrobky chránit. Pokud majetek nebo výrobky objednatele poškodí, je dodavatel povinen škodu nahradit.
7. Dodavatel se zavazuje k dodržování níže uvedených povinností:
 - a. Respektovat veškerá nařízení a pokyny na vývěskách.
 - b. Mechanismy, zařízení, nářadí a dopravní prostředky musí být čisté a musí splňovat všechny zákonné požadavky, týkající se životního prostředí (emisní limity, úkapy olejů, prašnost, hluk apod.).
 - c. Nepoužívat žádné chemikálie mimo těch, jejichž používání je předmětem odsouhlaseno ve smlouvě, technologickém postupu nebo jiným prokazatelným způsobem.
 - d. Pokud při činnosti vznikne odpad, jeho likvidaci řešit na základě pokynů oprávněných zástupců společnosti, pokud toto již není stanoveno ve smlouvě.
 - e. Respektovat zákaz kouření v celém areálu.
 - f. Dodávané výrobky / materiál musí splňovat všechny zákonné požadavky, týkající se životního prostředí.
 - g. Dodávané výrobky / materiál musí být zajištěny tak, aby při dopravě nebo manipulaci nemohlo dojít k znečištění nebo úniku (vysypání, prášení, znečištění, únik do vody apod.).
 - h. Při činnostech, které by mohly negativně ovlivnit životní prostředí, je nezbytné požádat o souhlas oprávněného zástupce společnosti.
 - i. Při podezření na jakoukoliv ekologickou neshodu nebo havárii toto ihned ohlásit kterémukoliv vedoucímu pracovníkovi společnosti.