


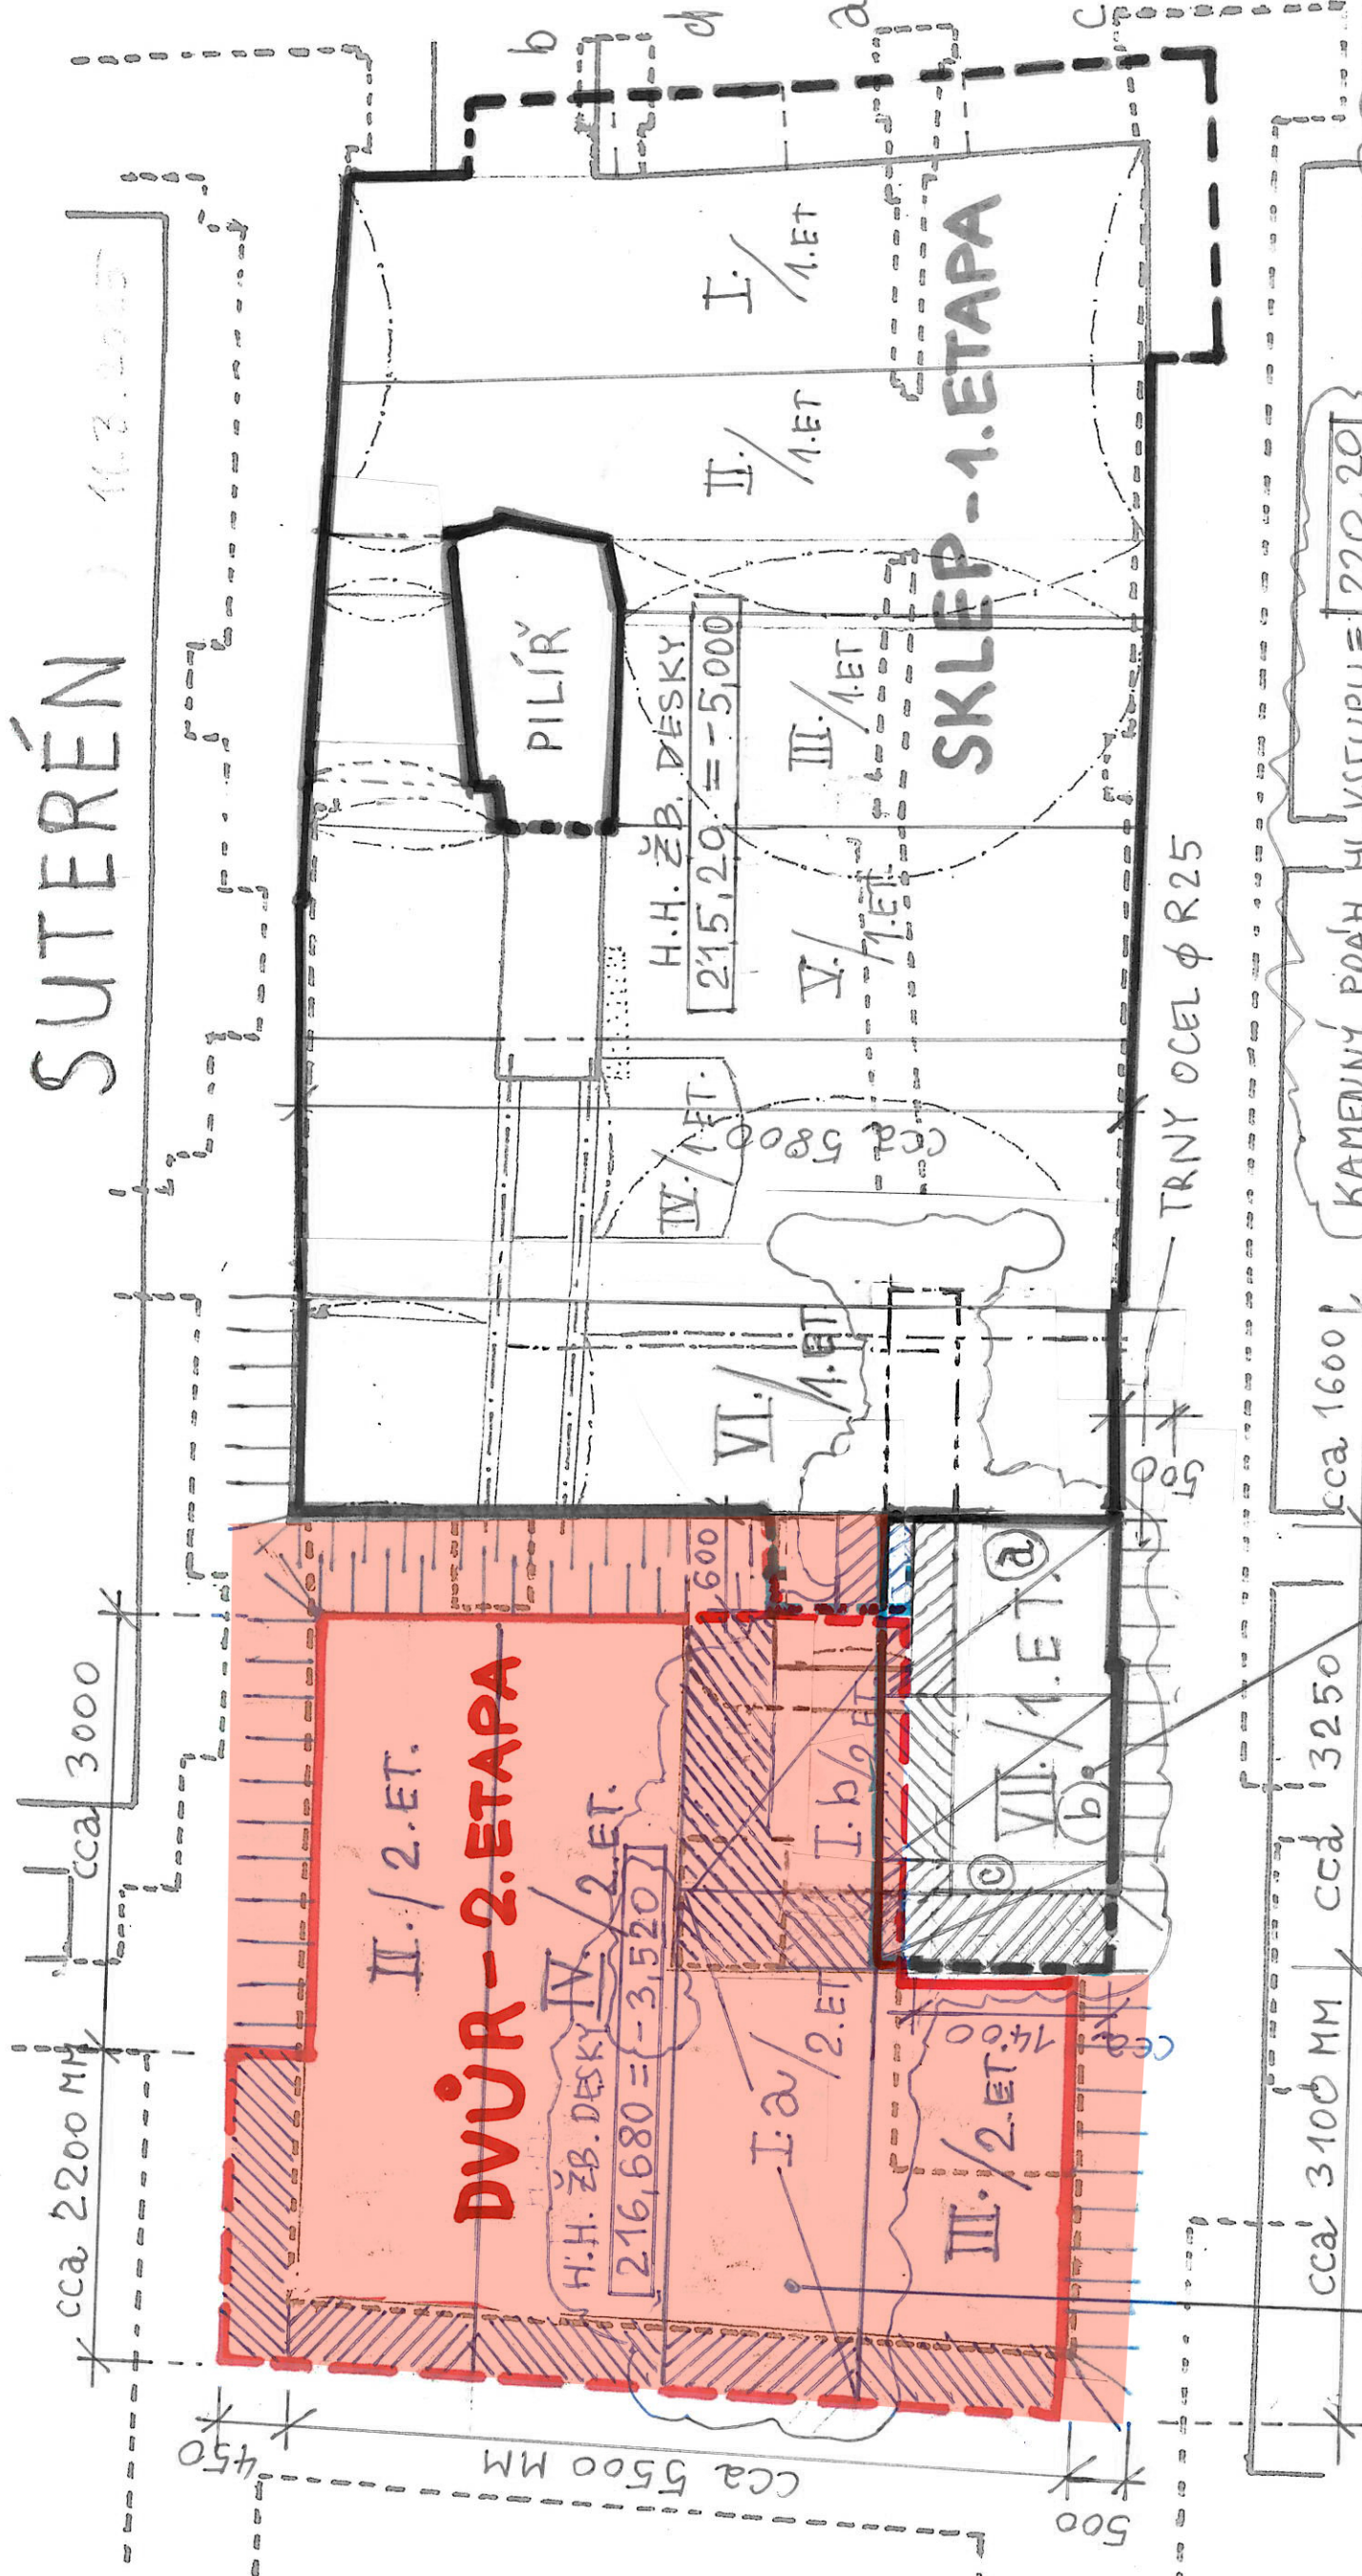

REVIZE DNE 4.4.2025
ZABĚR/ÚSEK Č. VII. - 1. ETAPA - ZABĚRY a, b, c VYPRACOVAL: ROMAN KLEIN
VE STEJNÉ ÚROVNI JAKO I. - VI. ÚSEKY - 1. ET. DNE: 1.4.2025

ŽB DESKA (H.H.) CCA 200 MM POD KONSTRUKCÍ
MEZIPODESTY SCHODIŠTĚ
ZE SKLEPA DO PŘÍZEMÍ

ZABĚR/ÚSEK Č. I. - IV. -
- 2. ETAPA

(A) TRNY OCELOVÝMI Ø 24 MM

(B) PODEZBOŘENÍM ZDIVA BETON. CÍHLAMI 29x14x6,5 CM

KAMENNÝ PRAH HL. VSTUPU = [220, 20]

cca 3100 MM / cca 13250

cca 1600

TRNY OCEL Ø R25

AKCE: PODCHYČENÍ ZÁKLADŮ DOMU - NERUDOVA č.p. 245/or. 23, PRŮTAH 1 - MALÁ STRANA

VÝŠKOVÝ ROZDÍL ŽB. DESEK = 1,480 M

2. ETAPA

STATIKA 3

VÝKRES
PODCHYČENÍ ZÁKLADŮ