



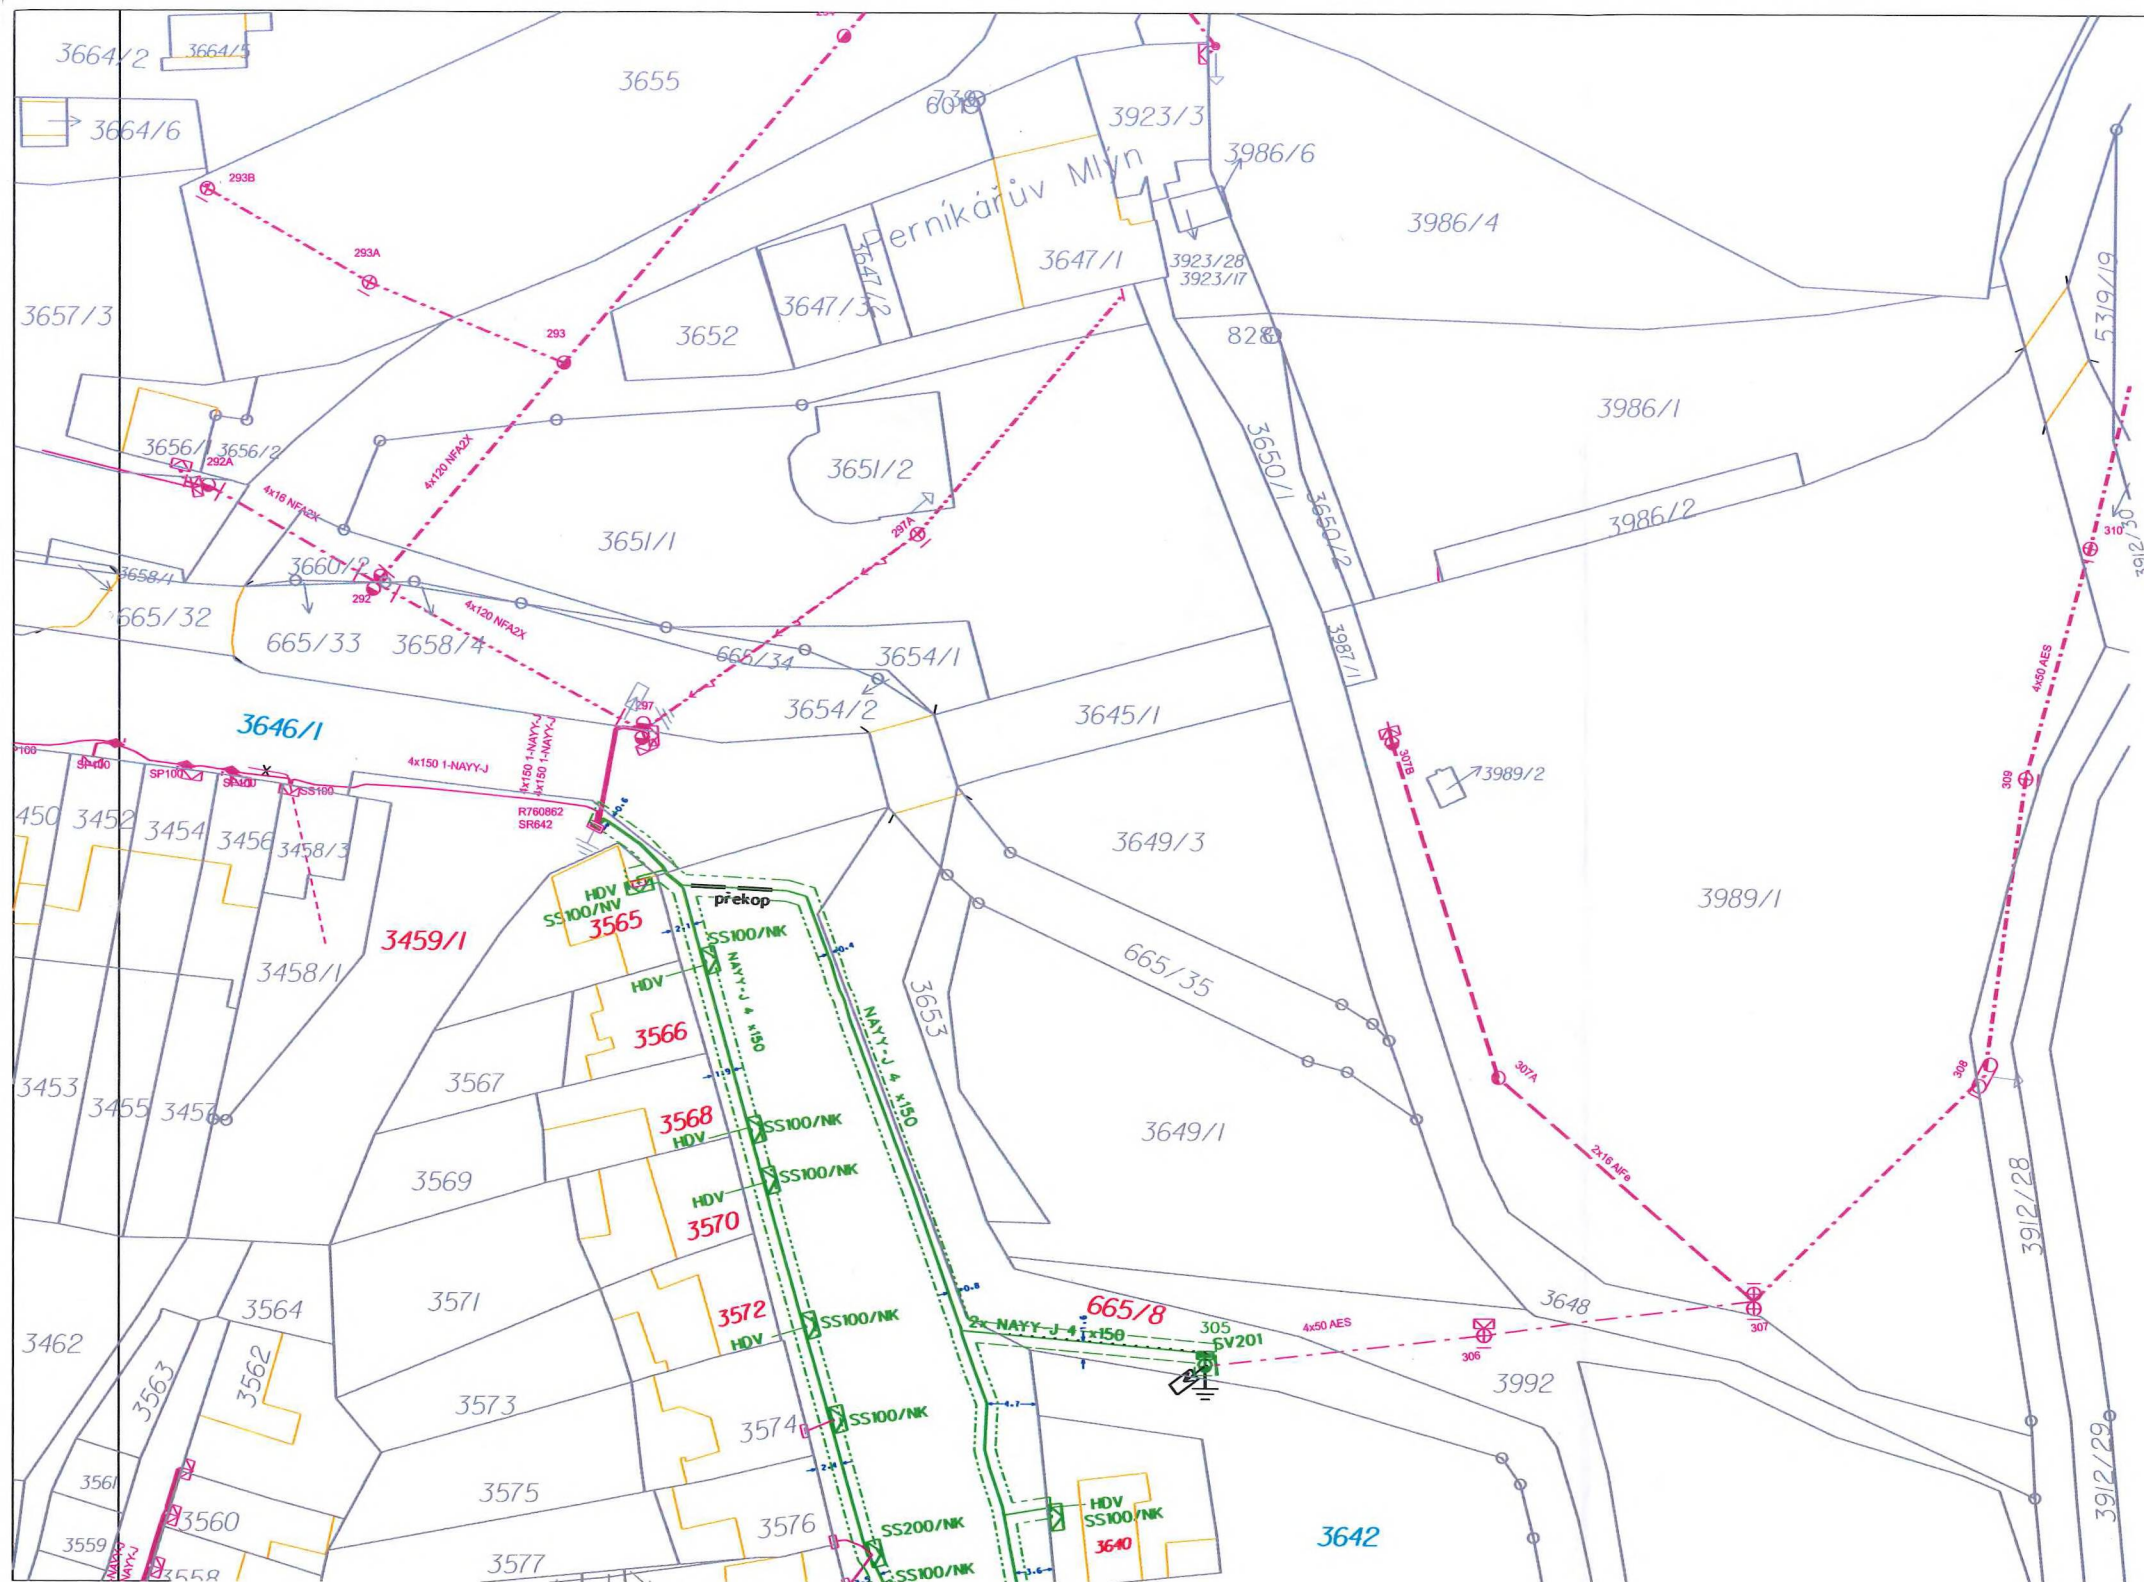





Legenda:

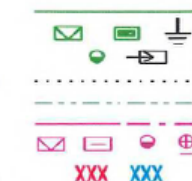

nový zemní kabel NN
 nová přípojková a rozpojovací skříň, uzemnění
 nová sloup, svod přepětí
 zemnicí páska FeZn 30/4
 nové ochranné pásmo NN
 stávající zemní a venkovní vedení NN
 stávající přípojková a elektroměrová skříň, sloup NN
 dotčené a sousední parcely

Č. STAVBY (Z PORTÁLU STAVEBNÍKA):
 36d4e7ad-2ca8-4763-b638-39664573332

AUTORIZACE / ELEKTRONICKÉ AUTORIZAČNÍ RAŽÍTKO Č. 2252

VYPRACOVAL		ZOD. PROJEKTANT		PROSIG Projektová činnost ve výstavbě Č. ZAKÁZKY: 23.004 eg-d
ZHOTOVITEL PD	PROSIG, s.r.o., HVIEZDOSLAVOVA 1359/5			
KRAJ	JIHOMORAVSKÝ	OKRES	BRNO-MĚSTO	Č. STAVBY: 1040023730 DATUM: 12-2024 FORMÁT: 9xA4 STUPEŇ PD: DÚR MĚŘITKO: 1:500 Č. VÝKRESU: C.2.1
KATASTR. ÚZEMÍ	LÍŠEŇ, [612405]			
MÍSTO STAVBY	BRNO, UL. PODOLSKÁ			
STAVEBNÍK	EG.D, a.s.			

odpojeno a ponechano v zemi

SS100/NK

stávající HDV
přepojit do nové SS100

4034/6

4100/1

4100/2

4033

4099/1

4x240 1-NAYY-J
4x240 1-NAYY-J

VN320
240 NA2XS(F)2Y

240 NA2XS(F)2Y
VN320

Legenda:

- nový zemní kabel NN
- nové ochranné pásmo
- nová přípojková skříň, kabelová spojka NN
- stávající zemní kabel NN
- stávající a zrušené HDV
- stávající zemní kabel VN
- stávající zemní kabelové spojky NN, VN
- stávající elektroměr
- dotčené a sousední parcely



Č. STAVBY (Z PORTÁLU STAVEBNÍKA):
36d4e7ad-2ca8-4763-b638-396645f73332

AUTORIZACE / ELEKTRONICKÉ AUTORIZAČNÍ RAZÍTKO Č. 2252

VYPRACOVAL		ZOD. PROJEKTANT		PROSIG Projektová činnost ve výstavbě
ZHOTOVITEL PD	PROSIG, s.r.o., HVIEZDOSLAVOVA 1359/5			Č. ZAKÁZKY: 23.004
KRAJ	JIHOMORAVSKÝ	OKRES	BRNO-MĚSTO	eg.d
KATASTR. ÚZEMÍ	LÍŠEŇ, [612405]			
MÍSTO STAVBY	BRNO - LÍŠEŇ, UL. PODOLSKÁ			
STAVEBNÍK	EG.D, a.s.	LIDICKÁ 1873/36, 602 00 BRNO		Č. STAVBY: 1040023730
NÁZEV STAVBY	Brno, Podolská 2-70, st. úp. NN			DATUM: 12-2024
				FORMÁT: 2xA4
				STUPEŇ PD: DÚR
NÁZEV VÝKRESU	KATASTRÁLNÍ SITUAČNÍ VÝKRES			MĚŘÍTKO: Č. VÝKRESU:
				1:250 C.2.2