




LEGENDA:

NOVÁ TRASA TELEKOMUNIKAČNÍHO VEDENÍ (CETIN a.s.)
NOVÝ TECHNOLOGICKÝ ROZVADEČ (DP 21-28)
PARCELNÍ ČÍSLO
PARCELA

KLAD LISTŮ:

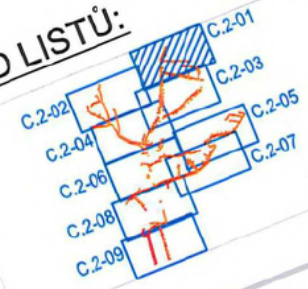

Katastrální území: Jehnice (658201)

Investor: CETIN a.s., Českomoravská 2510/19, Libeň, 190 00 Praha 9


Název akce: 11010-115427 FTTx_M_Superb_Jehnice_JEBRN1_UR+PD_FTH

Obsah: Situační výkres v katastrální mapě

ENLYTECH s.r.o.
Lidická 700/19 Bmo 602 00
IČ: 05846609

Formát: 1x43
Datum: 7/2023
Stupeň: DUR
Číslo zakázky: 1.20
Archivní číslo:
Měřítko: 1:1000


Číslo přílohy:

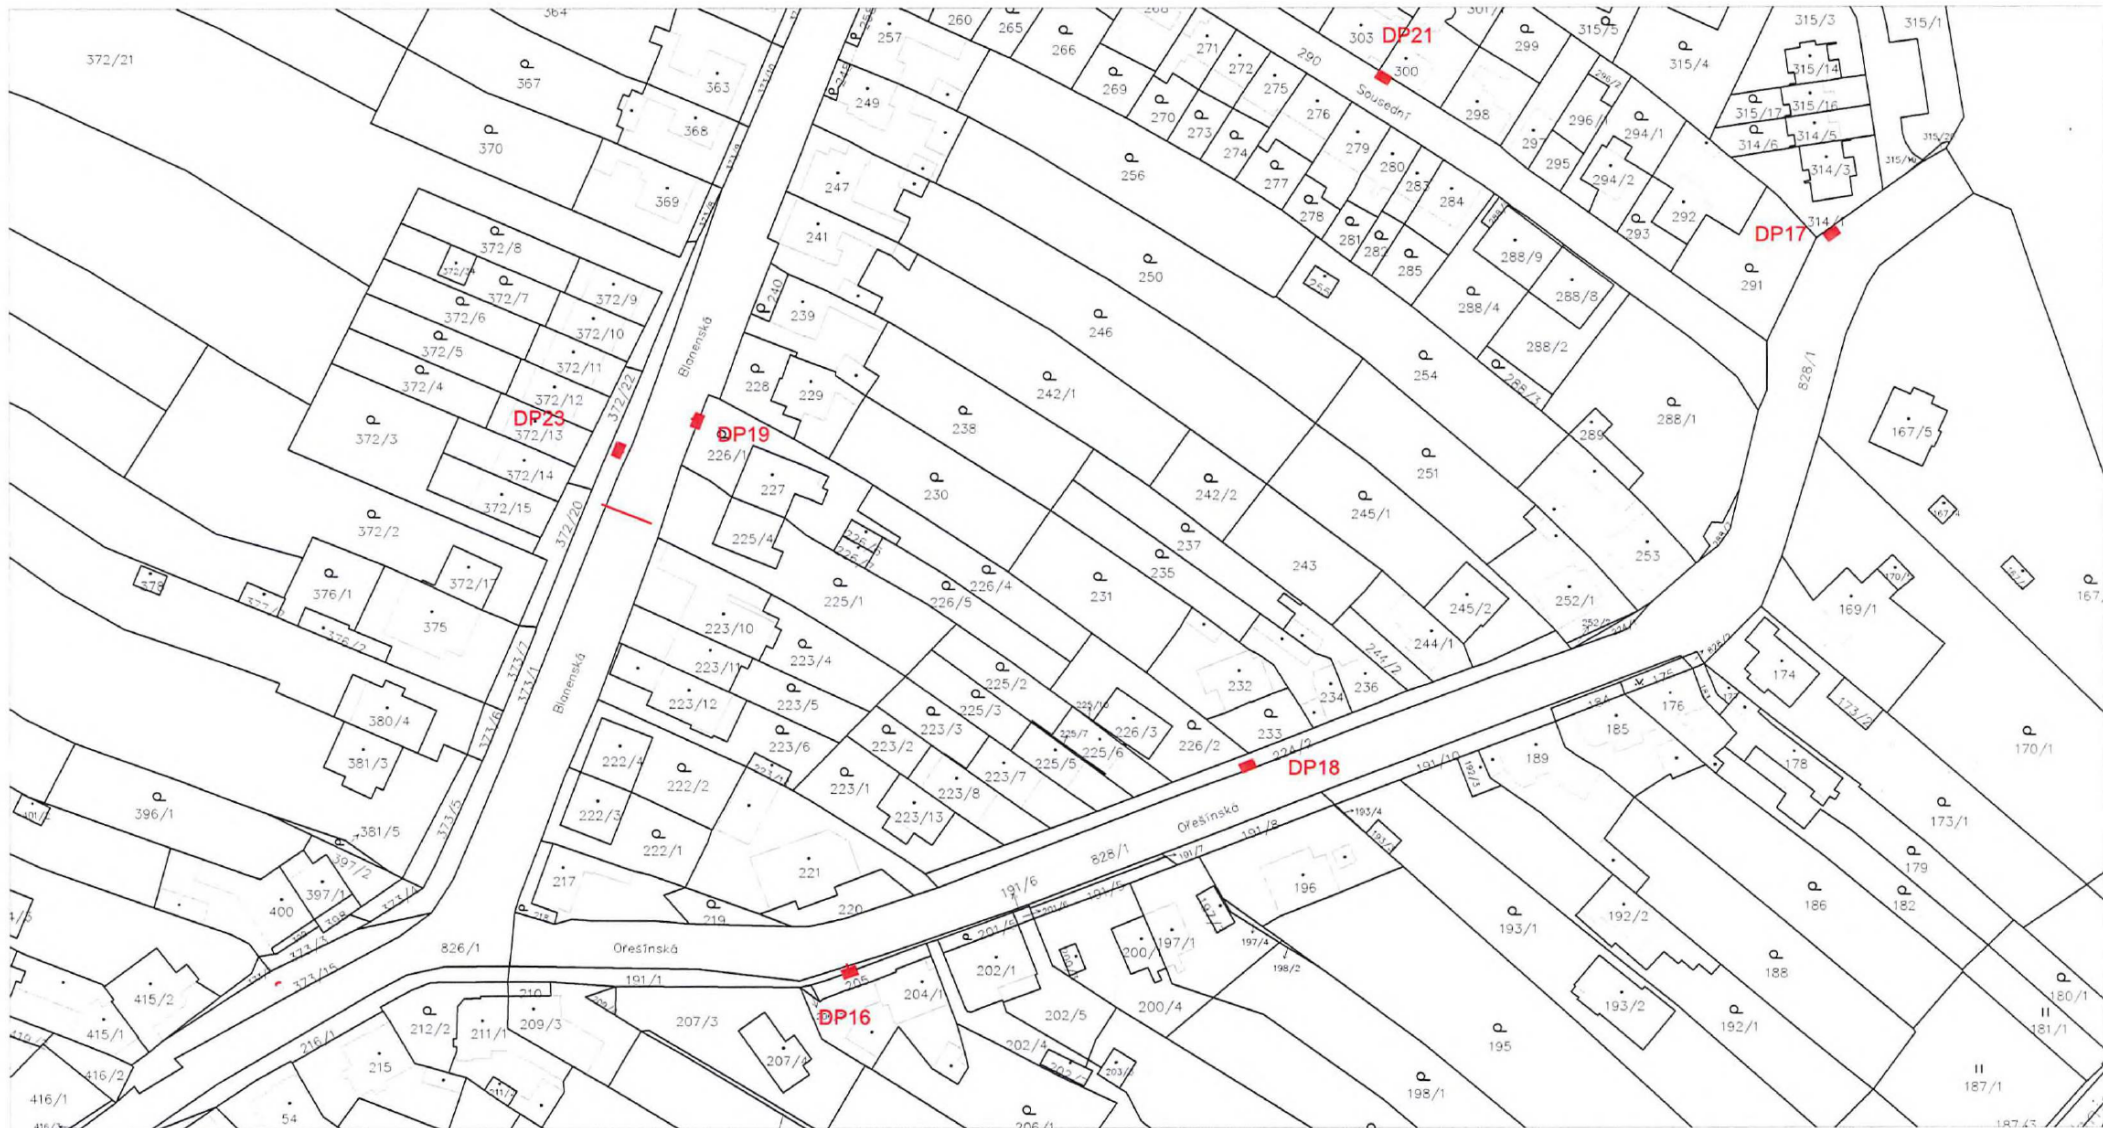

LEGENDA:

- NOVA TRASA TELEKOMUNIKAČNÍHO VEDENÍ (CETIN a.s.)
 ■ NOVÝ TECHNOLOGICKÝ ROZVADEČ (DP 21–28)
 1300 × 550 × 350 mm (CETIN a.s.)
 — PARCELNÍ ČÍSLO
 — HRANICE PARCEL
 — VNITRNÍ KRESBA

KLAD LISTŮ:

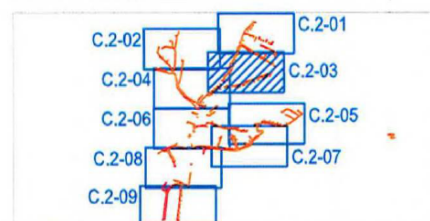

Katastrální území: Jehnice (658201)


Zodpovědný projektant:		Vypracoval:		Kontroloval:		ENLYTECH s.r.o.	
						Lidická 700/19 Brno 602 00	
						IČ: 05846609	
Investor: CETIN a.s. , Českomoravská 2510/19, Libeň, 190 00 Praha 9				Formát:		1x A3	
Název akce:				Datum:		7/2023	
11010-115427 FTTx_M_Superb_Jehnice_JEBRN1_UR+PD FTTH				Stupeň:		DUR	
				Číslo zakázky:		1_2023011	
				Archivní číslo:			
Obsah:		Číslo přílohy:		Měřítko:		Číslo výkresu:	
Situační výkres v katastrální mapě				1:1000		C.2-03	



LEGENDA:

- NOVA TRASA TELEKOMUNIKAČNÍHO VEDENÍ (CETIN a.s.)
■ NOVÝ TECHNOLOGICKÝ ROZVADEČ (DP 21–28)
 1300 x 550 x 350 mm (CETIN a.s.)
 916/1 PARCELNÍ ČÍSLO
 — HRANICE PARCEL
 — VNITRNÍ KRESBA

KLAD LISTŮ:

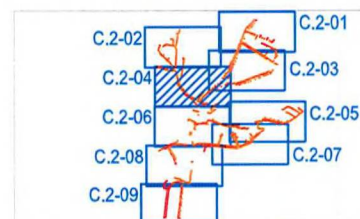

Katastrální území: Jehnice (658201)


Zodpovědný projektant:		Vypracoval:	Kontroloval:	ENLYTECH s.r.o. Lidická 700/19 Brno 602 00 IČ: 05846609	
Ing. Petr Komínek		Bc. Pavel Vašina	Ing. Petr Komínek		
Investor: CETIN a.s. , Českomoravská 2510/19, Libeň, 190 00 Praha 9				Formát:	1x A3
Název akce: 11010-115427 FTTx_M_Superb_Jehnice_JEBRN1_UR+PD FTTH				Datum:	7/2023
				Stupeň:	DUR
				Číslo zakázky:	1_2023011
				Archivní číslo:	
Obsah:			Číslo přílohy:	Měřítko:	Číslo výkresu:
Situační výkres v katastrální mapě				1:1000	C.2-04



LEGENDA:

- NOVÁ TRASA TELEKOMUNIKAČNÍHO VEDENÍ (CETIN a.s.)
- NOVÝ TECHNOLOGICKÝ ROZVADEČ (DP 21-28)
1300 x 550 x 350 mm (CETIN a.s.)
- 916/1
- PARCELNÍ ČÍSLO
- HRANICE PARCEL
- VNITRNÍ KRESBA

KLAD LISTŮ:

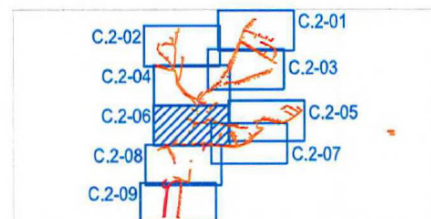

Katastrální území: Jehnice (658201)


Zodpovědný projektant:	Wypracoval:	Kontroloval:	ENLYTECH s.r.o. Lidická 700/19 Brno 602 00 IČ: 05846609
Investor: CETIN a.s., Českomoravská 2510/19, Libeň, 190 00 Praha 9	Formát: 1xA3		
Název akce:	Datum: 7/2023		
11010-115427 FTTx_M_Superb_Jehnice_JEBRN1_UR+PD FTTH	Stupeň: DUR		
	Číslo zakázky: 1_2023011		
	Archivní číslo:		
Obsah:	Číslo přílohy:	Měřítko:	Číslo výkresu:
Situační výkres v katastrální mapě		1:1000	C.2-06



LEGENDA:

- NOVÁ TRASA TELEKOMUNIKAČNÍHO VEDENÍ (CETIN a.s.)
- NOVÝ TECHNOLOGICKÝ ROZVADEČ (DP 21-28)
1300 x 550 x 350 mm (CETIN a.s.)
- 916/1 PARCELNÍ ČÍSLO
- HRANICE PARCEL
- VNITŘNÍ KRESBA

KLAD LISTŮ:

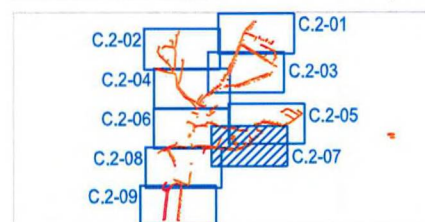

Katastrální území: Jehnice (658201)


Zodpovědný projektant:	Vypracoval:	Kontroloval:	ENLYTECH s.r.o. Lidická 700/19 Brno 602 00 IČ: 05846609
Ing. Petr Komínek	Bc. Pavel Vašina	Ing. Petr Komínek	
Investor: CETIN a.s. , Českomoravská 2510/19, Libeň, 190 00 Praha 9			Formát: 1xA3
Název akce:			Datum: 7/2023
11010-115427 FTTx_M_Superb_Jehnice_JEBRN1_UR+PD FTTx			Stupeň: DUR
			Číslo zakázky: 1_2023011
			Archivní číslo:
Obsah:		Číslo přílohy:	Měřítko:
Situační výkres v katastrální mapě			1:1000
			Číslo výkresu:
			C.2-07



LEGENDA:

- NOVÁ TRASA TELEKOMUNIKAČNÍHO VEDENÍ (CETIN a.s.)
- NOVÝ TECHNOLOGICKÝ ROZVADEČ (DP 21-28)
1300 x 550 x 350 mm (CETIN a.s.)
- 916/1 PARCELNÍ ČÍSLO
- HRANICE PARCEL
- VNITŘNÍ KRESBA

KLAD LISTŮ:

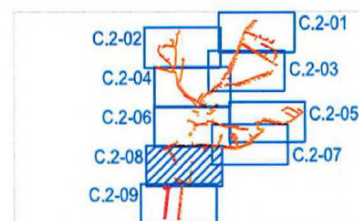

Katastrální území: Jehnice (658201)

Zodpovědný projektant:	Vypracoval:	Kontroloval:	ENLYTECH s.r.o. Lidická 700/19 Brno 602 00 IČ: 05846609
Investor: CETIN a.s., Českomoravská 2510/19, Libeň, 190 00 Praha 9	Formát: 1xA3		
Název akce:	Datum: 7/2023		
11010-115427 FTTx_M_Superb_Jehnice_JEBRN1_UR+PD FTTH	Stupeň: DUR		
	Číslo zakázky: 1_2023011		
	Archivní číslo:		
Obsah:	Číslo přílohy:	Měřítko:	Číslo výkresu:
Situační výkres v katastrální mapě		1:1000	C.2-08




LEGENDA:

- NOVÁ TRASA TELEKOMUNIKAČNÍHO VEDENÍ (CETIN a.s.)
- NOVÝ TECHNOLOGICKÝ ROZVADEČ (DP 21–28)
1300 x 550 x 350 mm (CETIN a.s.)
- PARCELNÍ ČÍSLO
- HRANICE PARCEL
- VNITŘNÍ KRESBA

916/1

KLAD LISTŮ:

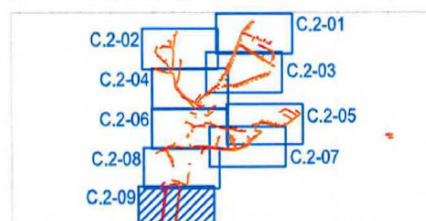

Katastrální území: Jehnice (658201)

Zodpovědný projektant:	Vypracoval:	Kontroloval:	ENLYTECH s.r.o. Lidická 700/19 Brno 602 00 IČ: 05846609
Investor: CETIN a.s., Českomoravská 2510/19, Libeň, 190 00 Praha 9	Formát: 1xA3		
Název akce:	Datum: 7/2023		
11010-115427 FTTx_M_Superb_Jehnice_JEBRN1_UR+PD FTTH	Stupeň: DUR		
	Číslo zakázky: 1_2023011		
	Archivní číslo:		
Obsah:	Číslo přílohy:	Měřítko:	Číslo výkresu:
Situační výkres v katastrální mapě		1:1000	C.2-09