


Schéma administrativní budovy UZSVM - pracoviště Rokycany

I. Nadzemní patro

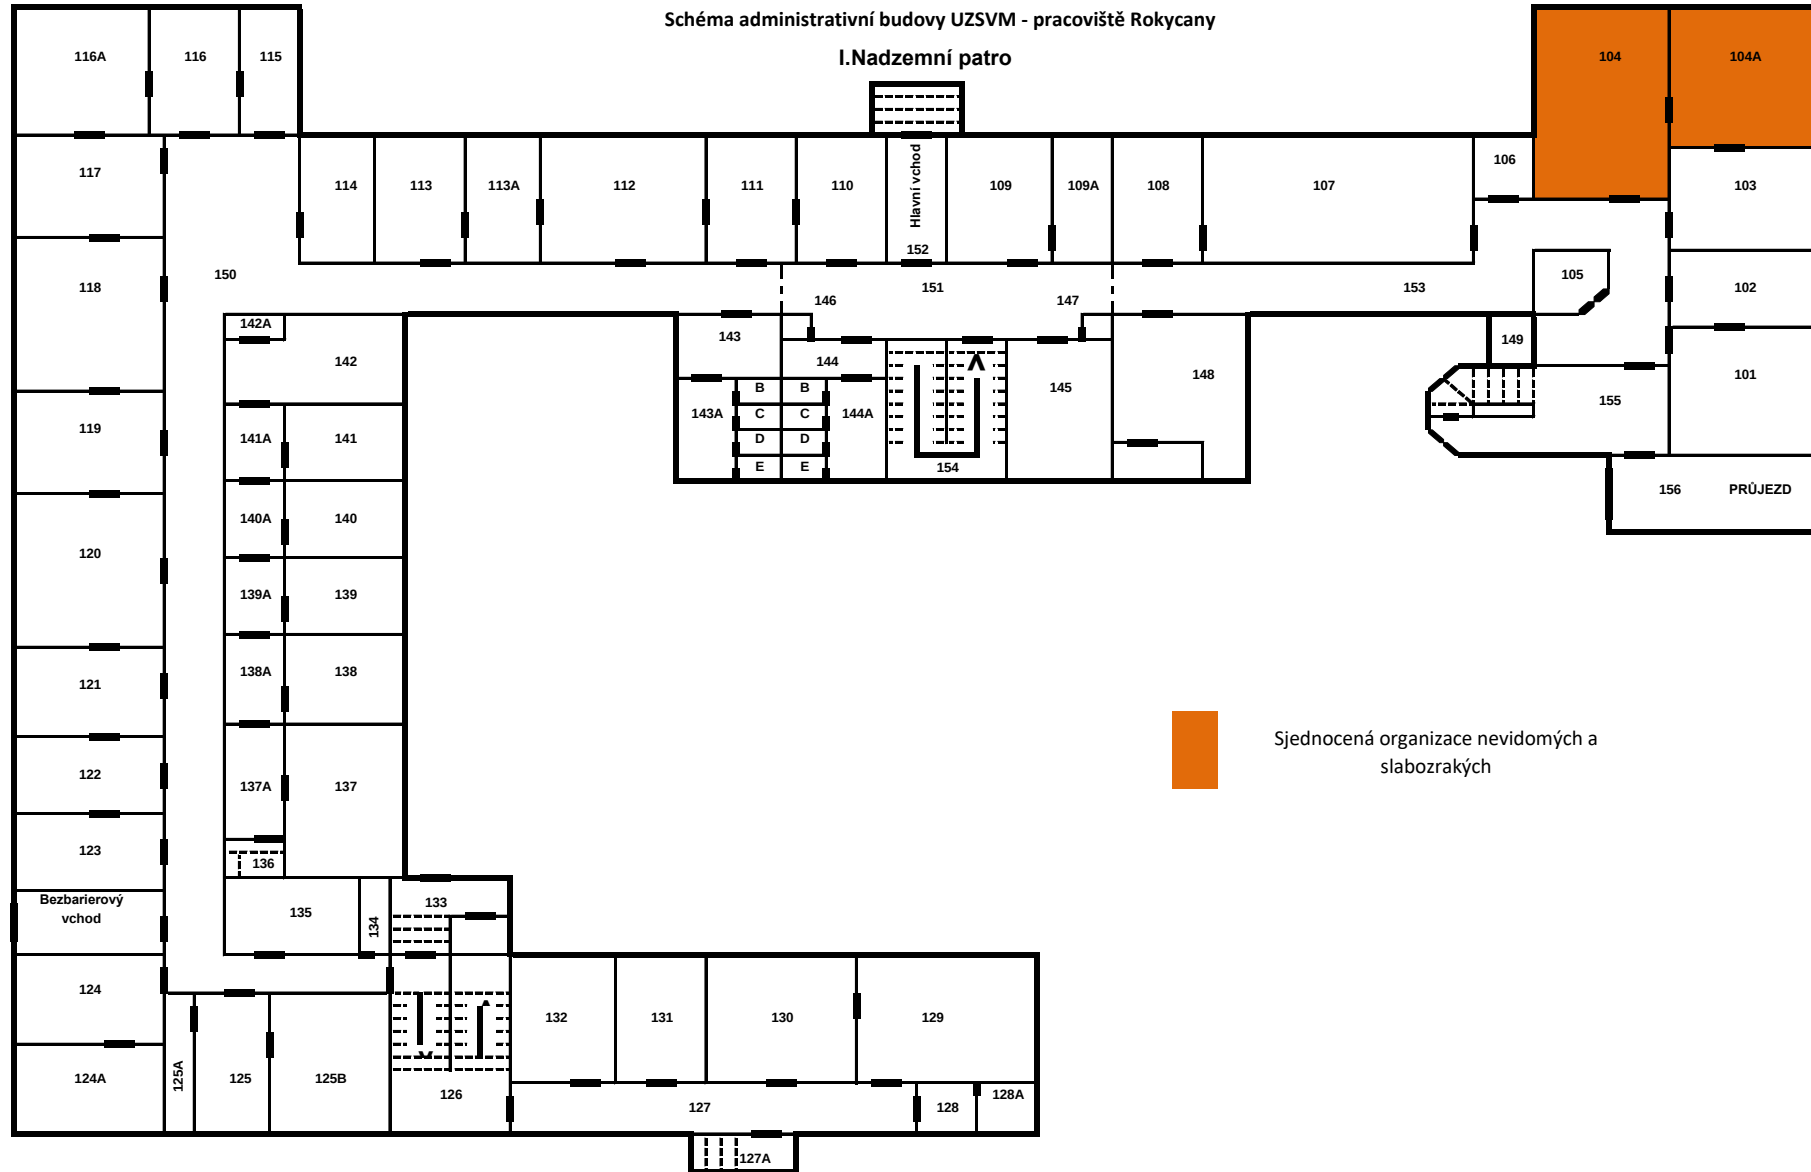

Sjednocená organizace nevidomých a slabozrakých