

Příloha číslo 1 ke Smlouvě o dílo číslo O 22/2025 - Položkový rozpočet zhotovitele

položka		Počet	jednotka	Cena j.	Celkem
942111111	Montáž/Demontáž lešení vysunutého trubkového bez podepření v do 20 m	24	m2	380,40 Kč	9 129,60 Kč
942111211	Příplatek k lešení vysunutému trubkovému bez podepření v do 20 m za každý den použití	30	d	630,00 Kč	18 900,00 Kč
11001	Přesun hmot pro budovy zděné v do 6 m	1	t	550,00 Kč	550,00 Kč
784181106	Základní akrylátová jednonásobná pigmentovaná penetrace podkladu v místnostech v přes 5,00 m	1262	m2	71,10 Kč	89 728,20 Kč
784221115	Dvojnásobné bílé malby ze směsí za sucha středně otěruvzdorných v místnostech přes 5,00 m DULUX	720	m2	171,05 Kč	123 156,00 Kč
783897619	Příplatek k cenám dvojnásobného krycího nátěru omítek za barevné provedení v odstínu náročném DULUX	720	m2	159,30 Kč	114 696,00 Kč
784221115	Dvojnásobné bílé malby ze směsí za sucha středně otěruvzdorných v místnostech přes 5,00 m	542	m2	73,80 Kč	39 999,60 Kč
783897619	Příplatek k cenám dvojnásobného krycího nátěru omítek za barevné provedení v odstínu náročném	542	m2	69,40 Kč	37 614,80 Kč
784385015	Provedení reliéfní malby v místnostech v přes 5,00 m	30	m2	261,06 Kč	7 831,80 Kč
783301313	Odmaštění zámečnických konstrukcí ředidlovým odmašťovačem	105	m2	120,04 Kč	12 604,20 Kč
783343101	Základní jednonásobný impregnační polyuretanový nátěr zámečnických konstrukcí	105	m2	209,30 Kč	21 976,50 Kč
783347101	Krycí jednonásobný polyuretanový nátěr zámečnických konstrukcí	105	m2	253,00 Kč	26 565,00 Kč
783000125	Ochrana konstrukcí nebo prvků při provádění nátěrů obalením fólií	500	m2	30,18 Kč	15 090,00 Kč
HST.59077					
58504956	Zakrývací fólie 4 x 5 m extra silná 41 µm	50	ks	169,14 Kč	8 457,00 Kč
58124838	Páska maskovací krebová pro malířské potřeby š 50mm	2500	bm	2,08 Kč	5 200,00 Kč
784191007	Čištění vnitřních ploch podlah po provedení malířských prací	1262	m2	5,17 Kč	6 524,54 Kč
997013871	Poplatek za uložení stavebního odpadu na recyklační skládce (skládkovné) směsného stavebního a demoličního kód odpadu 17 09 04	2	t	1 060,39 Kč	2 120,78 Kč
997013117	Vnitrostaveništní doprava suti a vybouraných hmot pro budovy v přes 21 do 24 m	2	t	1 722,47 Kč	3 444,94 Kč
997013501	Odvoz suti a vybouraných hmot na skládku nebo meziskládku do 1 km se složením	2	t	431,68 Kč	863,36 Kč
30001000	Zařízení staveniště	1	kpl	6 540,00 Kč	6 540,00 Kč
81103000	Denní doprava pracovníků na pracoviště, parkovné	21	kpl	930,00 Kč	19 530,00 Kč
65103000	Mimostaveništní doprava materiálů a výrobků	1	kpl	5 289,00 Kč	5 289,00 Kč
45002000	Kompletační a koordinační činnost	24	h	890,00 Kč	21 360,00 Kč
KOM.784B	odstranění starých maleb (drobné restaurátorské práce dle zadání)	1	kpl	30 000,00 Kč	30 000,00 Kč
CT35823	vyvzorkování barev	1	kpl	22 000,00 Kč	22 000,00 Kč
Cena bez DPH					649 171
Cena s DPH					785 497,30

SKUPINA
architektonický ateliér
Blanická 9
120 00 Praha 2
www.skupina.org

Divadlo v Dlouhé – úprava interiéru sálu divadla Povrchy

Investor:

Divadlo v Dlouhé, příspěvková organizace hl. m. Prahy

Místo:

Dlouhá 727/39, Praha 1

Technická zpráva

Malby (označeno M)

Před zahájením prací dodavatel posoudí stav podkladu. Dále se bude řídit technologickým postupem:

- Odstranění nesoudržných, odlupujících se nebo bublajících vrstev starých nátěrů (oškrábání).
- Oprava prasklin, trhlin a děr vhodným tmelem, štukem nebo stěrkou; spáry proškrábnout, vyčistit a vyplnit.
- Vyrovnání nerovností povrchu stěrkou nebo štukem, následné přebroušení do hladka hrubostí zrna odpovídajícím okolnímu podkladu.
- Očištění povrchu od prachu, mastnoty, pavučin a případných plísní (ošetřit fungicidním přípravkem).
- Kontrola pevnosti omítky – povrch musí být suchý, pevný a nesmí se drolit.
- Zpevnění a sjednocení savosti podkladu penetračním nátěrem (u starších nebo opravovaných omítek použít hloubkovou penetraci).
- Aplikace vhodné penetrace dle typu a stavu podkladu (univerzální, hloubková nebo fungicidní).
- Použití kvalitní interiérové barvy s vysokou odolností proti oděru, vhodné pro veřejné prostory (čistitelná, otěruvzdorná).
- Dodržení technologických přestávek mezi jednotlivými vrstvami nátěru podle pokynů výrobce barvy.
- Vymalování ve dvou vrstvách včetně detailů a rohů.
- Ochrana okolních ploch, podlah, zařízení a úklid po malování.

SKUPINA
architektonický ateliér
Blanická 9
120 00 Praha 2
www.skupina.org

-Záruka na provedené práce a materiál (např. 24 měsíců).

-Předání díla bez viditelných vad, nedokonale aplikovaných vrstev (mapy a viditelný podklad).

Specifikace typu výmalby:

Pro méně namáhané plochy, které jsou pohledové a nehrozí intenzivní otěr ani poškození provozem

- aplikace otěruvzdorné vinylové malby, matný vzhled (ref. Dulux Vinyl Matt).
- malby stropu a méně namáhaných stěn – M1-M4

Pro povrchy stěny, které jsou intenzivněji namáhány otěrem, úklidem atd. Bude použit odolnější typ nátěru.

- aplikace omyvatelné disperzní malířské barvy se saténovým povrchem (ref. Dulux Diamont Satin)

Výměry stěn a stropů ověří dodavatel na místě doměřením pro tvorbu cenové nabídky.

M7 – odolný povrch sloupů – stěrka na stávajícím opraveném povrchu benátského štuk.

Na opravený přetmelený a soudržný povrch bude aplikována nová vrstva stěrky podle technologického postupu:

1. Příprava povrchu benátského štuk

- Odstranit veškerý vosk nebo ochranné nátěry z povrchu benátského štuk pomocí odmašťovače a jemného brusného papír.

Povrch důkladně zbrousit, aby získal potřebnou drsnost pro adhezi nové vrstvy.

2. Aplikace penetrace

- Na připravený podklad nanést dvouvrstvý penetrační systém:
- První vrstva: epoxidová penetrace dle zvoleného povrchu pro zpevnění.
- Druhá vrstva: pro vytvoření adhezní struktury.

3. Nanášení betonové stěrky

- smíchat stěrku a aplikovat v tenkých vrstvách (2–3 mm) ocelovým hladítkem.
- Mezi jednotlivými vrstvami nechat materiál vytvrdnout (cca 24 hodin) a přebrousit povrch.

4. Finální úpravy

- Po poslední vrstvě provést jemné přebroušení zrnitostí 400.
- Pro zvýšení odolnosti aplikovat polyuretanový lak ve 2–3 vrstvách.

Kritické body:

- Benátský štuk musí být zcela zbavený vosku – jinak hrozí odlupování Pandoma.
- Teplota při aplikaci musí být stabilní (15–25°C) s vlhkostí pod 75%.
- Pro velké plochy odborná aplikace kvůli riziku prasklin)

Nátěry (označeno N)

N1 – nátěry zámečnických prvků – mříže krytu topení – grafitový metalický nátěr.

- Stávající nátěr bude ručně obroušen na soudržný podklad. Nesoudržné části budou odstraněny a povrch bude vyrovnan a sjednocen. Ověřit typ aplikovaného stávajícího

SKUPINA
architektonický ateliér
Blanická 9
120 00 Praha 2
www.skupina.org

nátěru, použít stejnou nátěrovou bázi. Mříže lze po konzultaci se zástupcem divadla demontovat a nové nátěry provést mimo stavbu.

- Pro novou vrstvu použít kvalitní nátěrové hmoty s vysokou trvanlivostí. Odstín bude volen s ohledem na původní barevnost prvků (metalická barva, ref. odstín bílá mosaz), pololesk.

N2 – nátěry truhlářského obložení – vnitřní strana zábradlí balkon.

- Stávající nátěr bude připraven na aplikaci nové vrstvy (přebroušení, vytmelení nerovností, lokální poškození vyspraveno). Práce budou probíhat v koordinaci s demontáží čalouněného madla zábradlí (možné poškození povrchu při demontáži).
- Nátěr bude proveden nátěrem s vysokou odolností proti možnému okopu a poškození při používání. Nátěr by měl být volen s ohledem na nepřípustný zápach z odvětrávání rozpouštědel během vyztváření – ref. Dulux Rapidry Satin Matt

Graficky řešené povrchy (označeno G)

G1 - graficky řešený ornament.

Po provedení sond na vyznačených místech bude vyhodnocen původní vrstva s aplikovaným ornamentem. Souvrství novějších maleb na celé ploše zdí zábradlí mezi ložé a balkonem bude odstraněno na první vrstvu. Ta bude ponechána, zpevněna. Odhalený ornament bude obnoven. Vrstva malby bude uzavřena protiprašným nátěrem, který nezmění vzhled podkladních vrstev.

V případě, že se během průzkumu a sond nepodaří najít původní barevnost a ornament, bude celá plocha sjednocená (místa sond) a překryta novou vrstvou malby (M5 alt.). Na tuto malbu bude následně nanesen graficky řešený dekor. Technika realizace bude závislá na grafickém/ uměleckém návrhu (metalická stříbrná barva, lze použít např. lakové fixy UNI paint, vzor podle připravené šablony).

G2- graficky řešená plocha


Na finální vrstvu výmalby bude v následujícím kroku aplikován grafický motiv/ vzor.

Předpokládá se jemný lineární vzor umístěný na zadních plochách sálu (na malbě M7). Vzor bude provedený metalickou barvou, techniku lze vlit s ohledem na rozsah ploch. Finální vrstva výmalby nesmí být při aplikaci poškozena (maskování lakýrnickou páskou, lepení šablon atd. musí být voleno s ohledem na soudržnost výmalby).

Veškeré malby, nátěry a grafické povrchy budou ověřeny a odsouhlaseny na vzorcích, které připraví dodavatel a předá architektovi k odsouhlasení.

Technologický a bližší specifikace v samostatné technické zprávě.

Tabulka povrchů

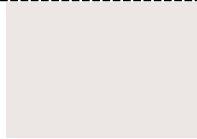Označ. v projektu	Specifikace	Orientační umístění	ref. Výrobek	Číslo odstínu	Číslo odstínu alt.	Náhled odstínu 1	Náhled odstínu 1	Pozn.:
M1	Malba otěruvzdorná, disperzní, vinyl	strop střed	Dulux, Vinyl matt	30YR 83/023	90RR 83/013			
M2	Malba otěruvzdorná, disperzní, vinyl	strop pole	Dulux, Vinyl matt	90RR 83/013				
M3	Malba otěruvzdorná, disperzní, vinyl	strop hlavní + přísálí	Dulux, Vinyl matt					
M4	Malba otěruvzdorná, disperzní, vinyl	strop balkon	Dulux, Vinyl matt					
M5	odhalené původní souvrstí maleb + obnovený dekor. ornament	zídka lóže						povrch uzavřít po finálním ošetření bezprašným nátěrem
M5 alt.	alt. Malba otěruvzdorná, disperzní, vinyl	zídka lóže	Dulux, Vinyl matt					
M6	Malba otěruvzdorná, disperzní, vinyl	zábradlí balkon	Dulux, Vinyl matt					

Divadlo v Dlouhé - rekonstrukce sálu

Tabulka povrchů

Skupina
Blanická 9, Praha 2




Technologický a bližší specifikace v samostatné technické zprávě.

Tabulka povrchů

Označ. v projektu	Specifikace	Orientační umístění	ref. Výrobek	Číslo odstínu	Číslo odstínu alt.	Náhled odstínu 1	Náhled odstínu 1	Pozn.:
M7	Malba otěruvzdorná, disperzní, vinyl	zadní stěny přísálí + zadní stěna sálu	Dulux Diamond Satin	10YR 15/098	30YR 18/212			
M8	betonová stěrka probarvená + lak	sloupy parter	ref. Bohemia decor- Zero					odstín dle finální M9
M9	Malba otěruvzdorná, disperzní, vinyl	stěny balkon/ ložé/ přísálí	Dulux Diamond Satin					
M10	Malba otěruvzdorná, disperzní, vinyl	sokl jeviště	Dulux Diamond Satin	00NN 07/000				
M11	Malba otěruvzdorná, disperzní, vinyl	orámování kryty topení (dle zárubní)	Dulux Diamond Satin	00NN 37/000				
M12	Malba otěruvzdorná, disperzní, vinyl	stěny forbína	Dulux Diamond Satin	00NN 07/000				ověřit otěruvzdornost ve vztahu s provozem jeviště. Provést větší vzorek

Technologický a bližší specifikace v samostatné technické zprávě.

Tabulka povrchů

 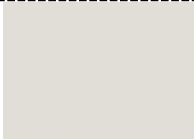 Označ. v projektu	Specifikace	Orientační umístění	ref. Výrobek	Číslo odstínu	Číslo odstínu alt.	Náhled odstínu 1	Náhled odstínu 1	Pozn.:
N1	Nátěr - otěruvzdorný s vysokou odolností	Zídka zábradlí balkon	Dulux Rapid Dry	RAL 8022	RAL 9005			
N2	Nátěr metalický	mříže kryty topení	ref. Tollens Tollina	RAL 110-2				
G1	graficky řešený ornament. Zvýrazněný původní vzor. Alt. Aplikace nového vzoru podle grafického návrhu	Zídka zábradlí lóže	Metalická barva - stříbrná. REF. Bílá mosaz	RAL 110-2				metalický stříbrný odstín, lze etapizovat. Spolupráce s umělcem/ grafikem
G2	Graficky řešené plochy - plošný vzor (linka alt. Pravidelný rastr) dle grafického návrhu	zadní stěny hlediště a předsálí (na M7)	Metalická barva - stříbrná. REF. Bílá mosaz	RAL 110-2				metal. stříbrný odstín, bude provedeno na malbu. Lze etapizovat. harmonogram. Spolupráce s umělcem/ grafikem



M2

M1

M2

M3

M1

M5

M3

G2

M7

M9

M5

M9

M9

M7

G2

M7

M6

M6

M6

M7

G2

M11

M11

M7

G2

M8

M7


G2

M8

M8

M8

M8

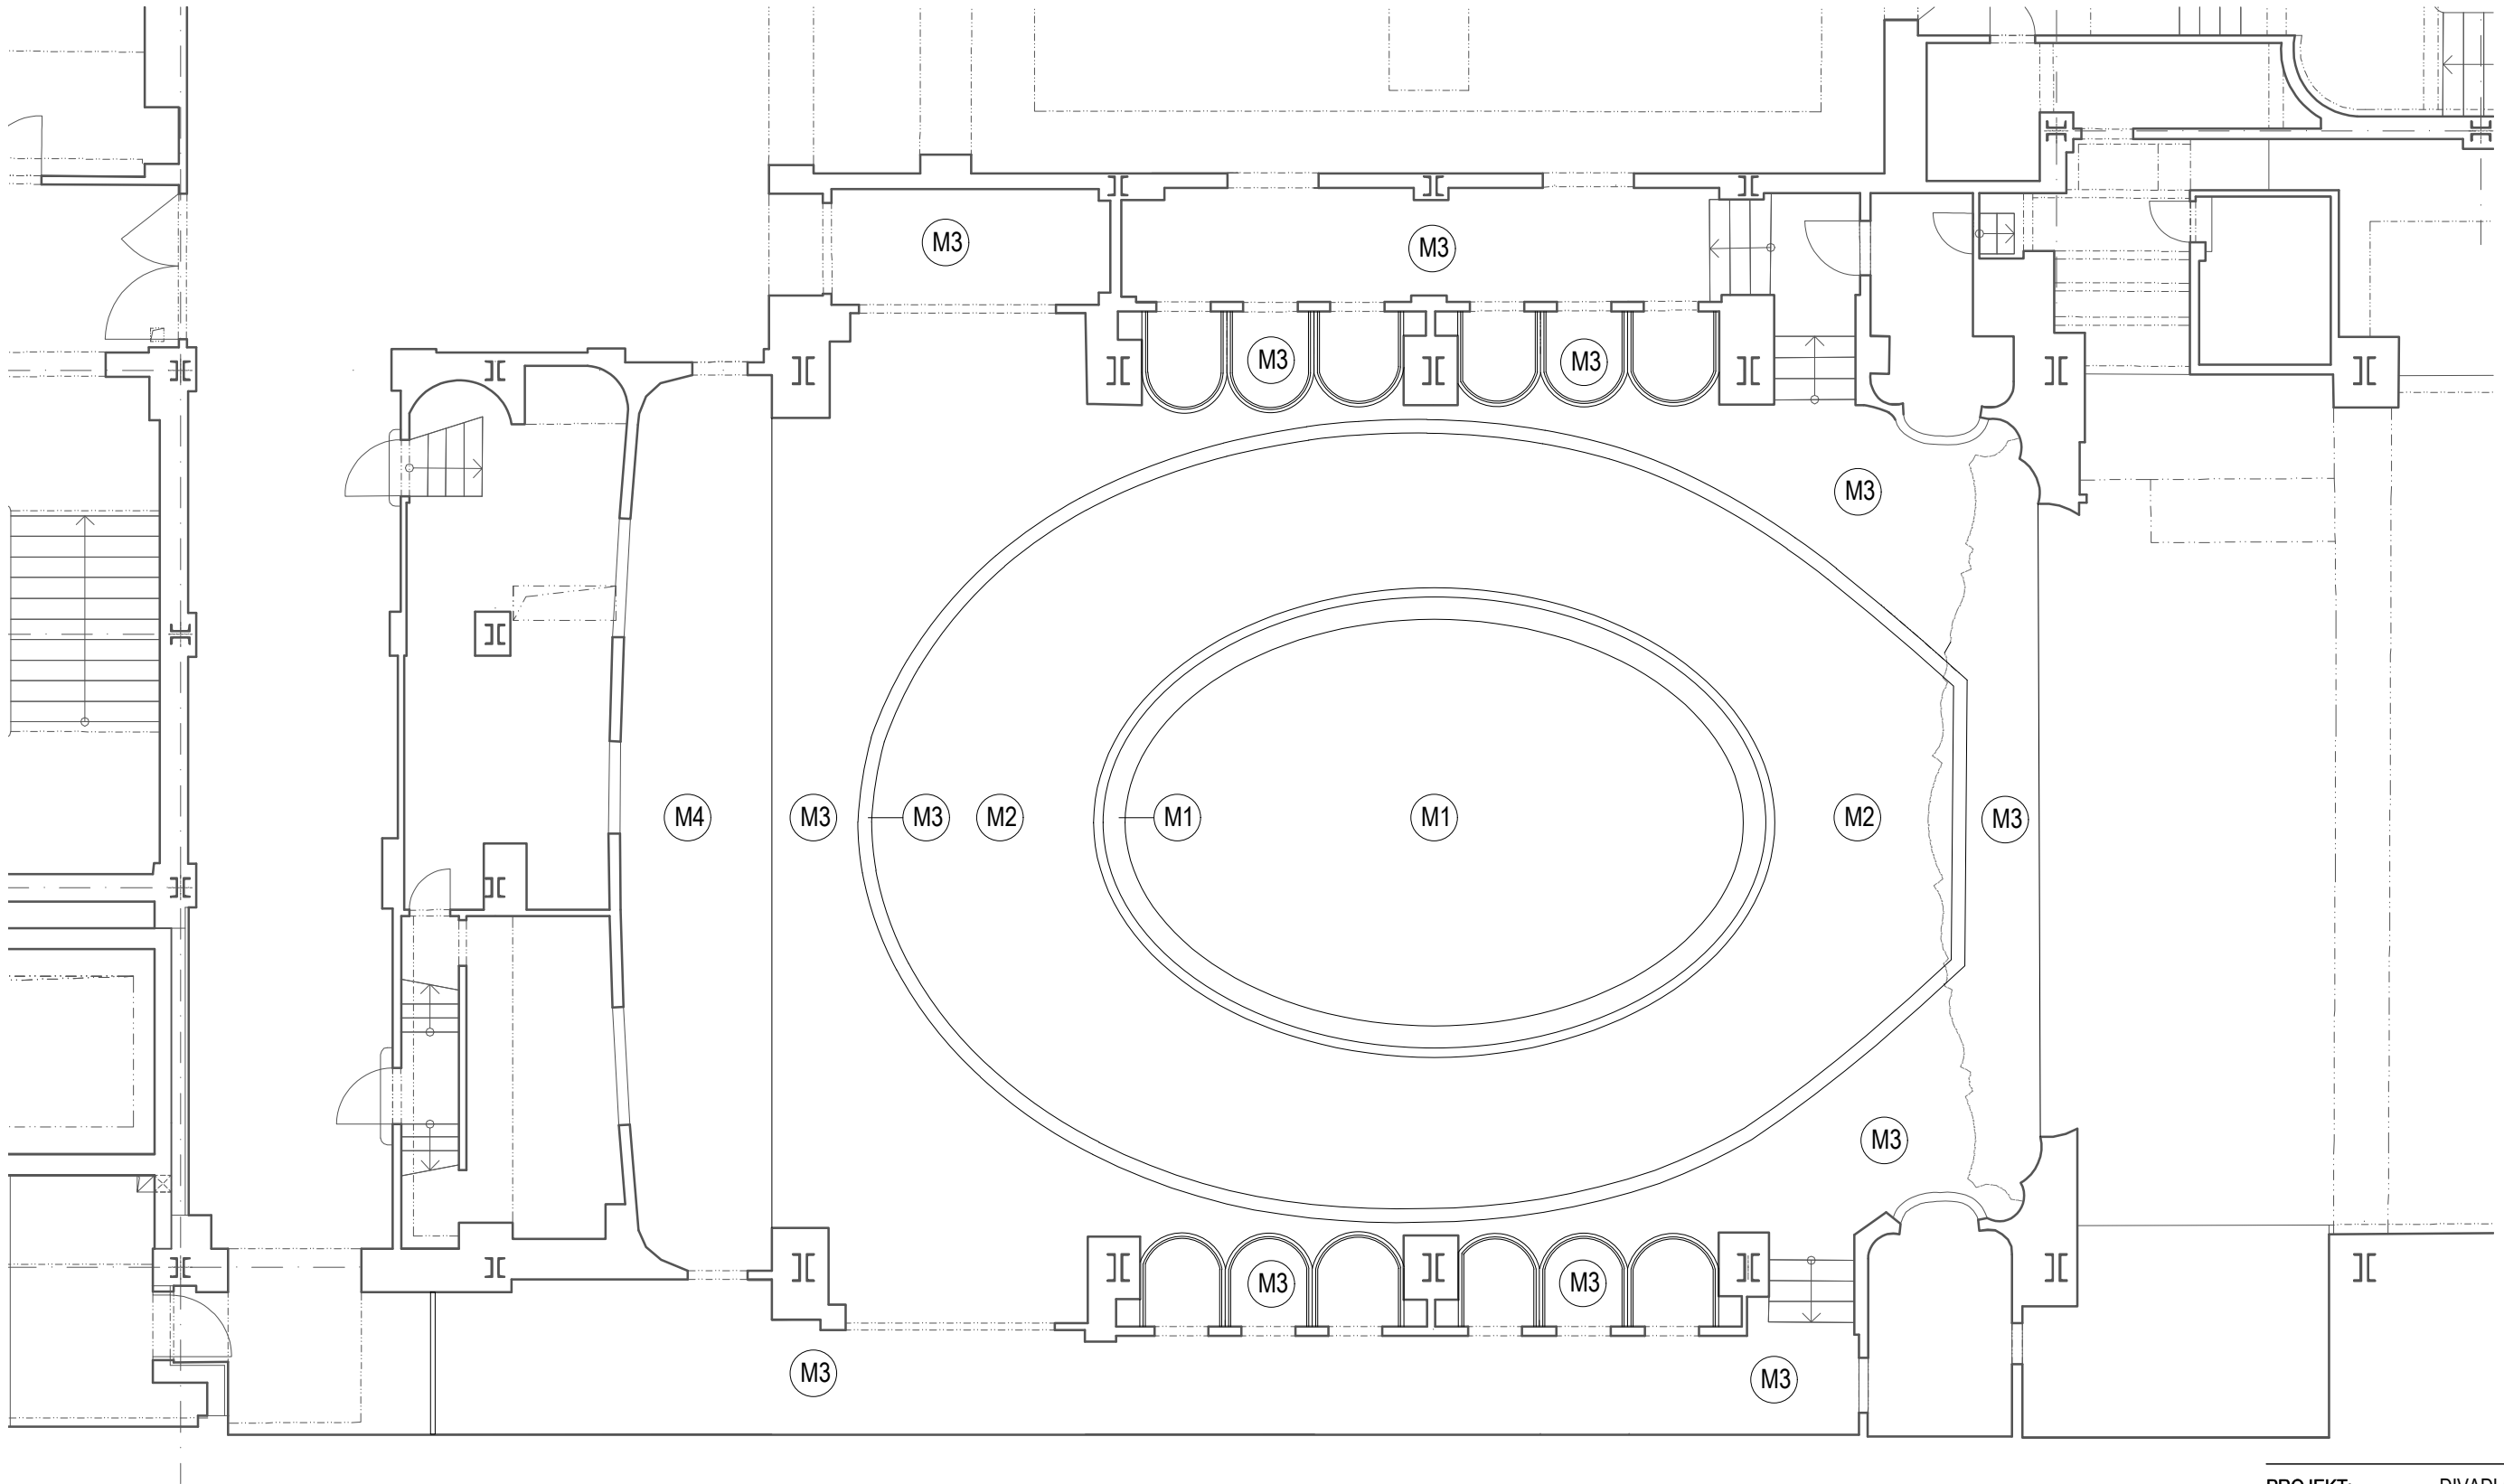

M - malba
N - nátěr
T - tapeta
G - graficky řešená plocha

specifikace odstínů viz samostatná tabulka

Pozn. :
Podklad dle původní dokumentace a dílčího zaměření dodané Divadlem v Dlouhé
Veškeré rozměry ověřit na místě.
Rozmístění sedadel v řadě dle optimální viditelnosti bude upřesněno jako součást
montážní dokumentace dodavatele.
Součástí dokumentace je popis s technickou specifikací ve zprávě.
Před započítím výroby budou všechny čisté rozměry ověřeny na stavbě
Tyto výkresy nenahrazují dílenskou dokumentaci, tu vypracuje dodavatel a předloží
architektovi ke schválení.
Všechny povrchy, barevnosti a typické detaily budou odsouhlaseny na
předložených vzorcích.

PROJEKT: DIVADLO V DLOUHÉ
Divadlení sál - úpravy interiéru

ARCHITEKT: MgA. Marcela Steinbachová, SKUPINA
www.skupina.org

SPOLUPRÁCE: Ing. arch. Pavel Směták


DATUM: 05/2025 ČÍSLO VÝKRESU: 11b

VÝKRES: Sál - Pohled na strop

MĚŘÍTKO: 1:100, FORMÁT A3

www.skupina.org, 776 565 180, ms@skupina.org

0 1 5

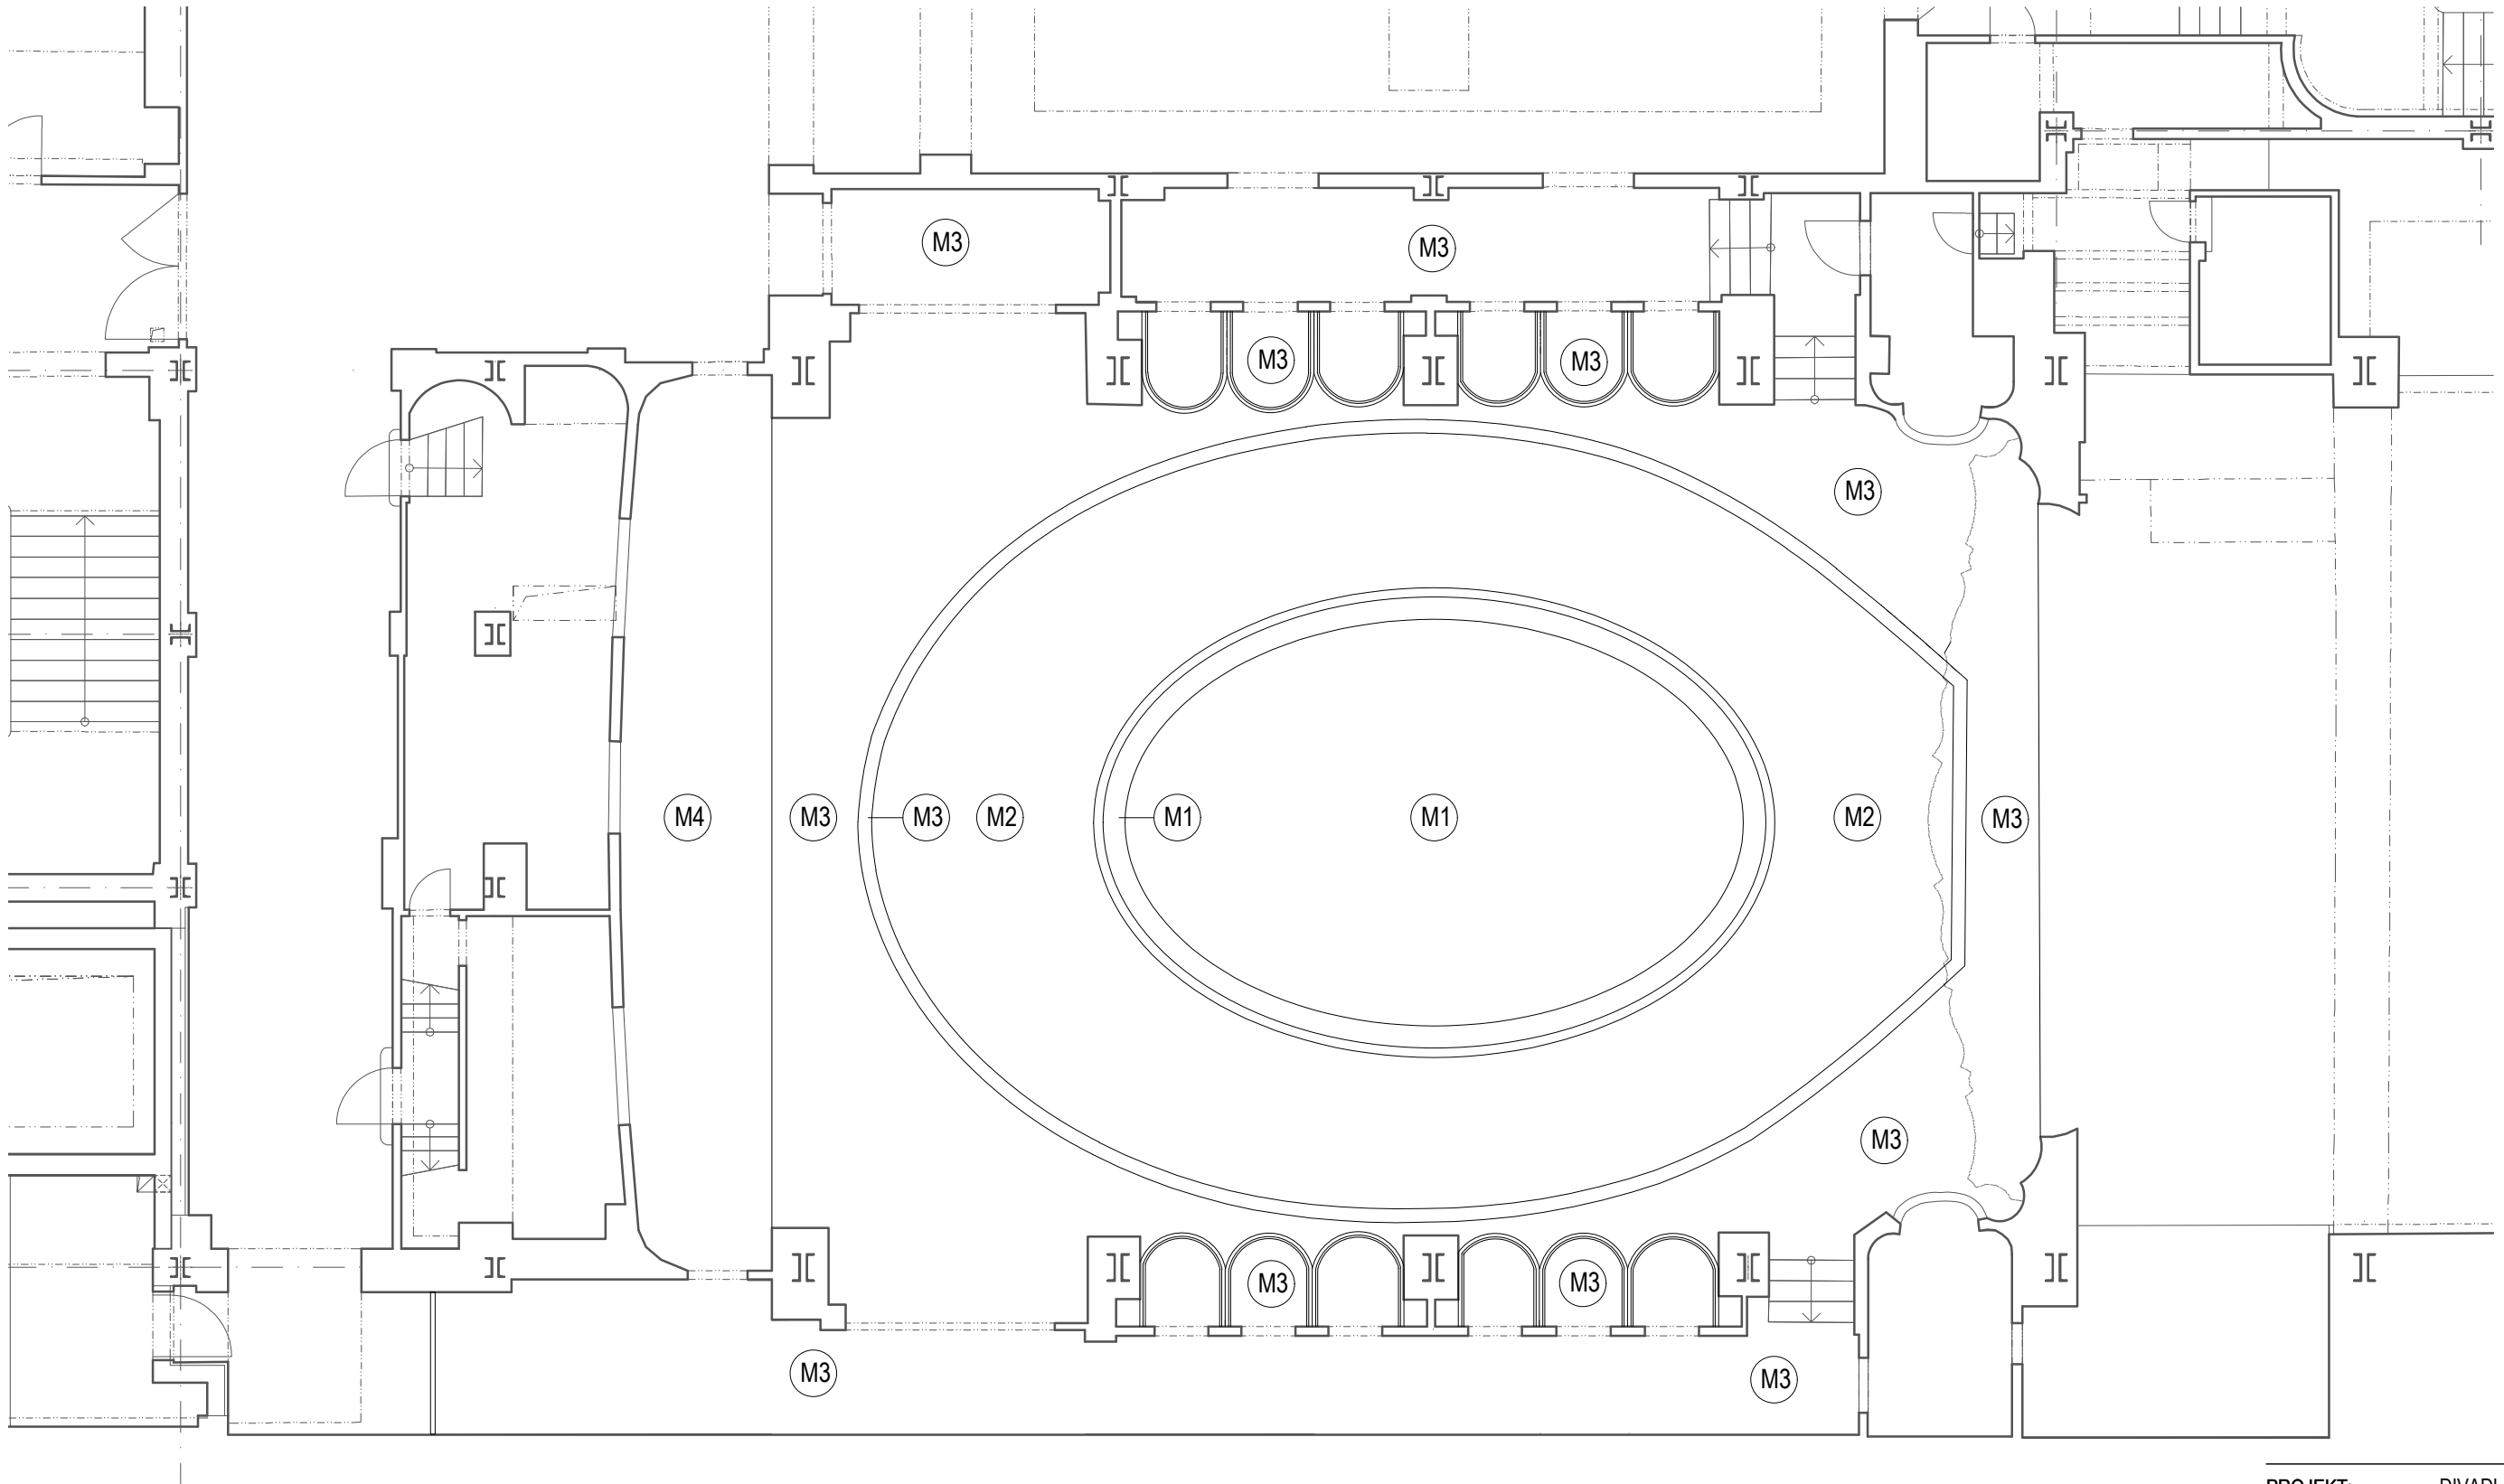

M - malba
N - nátěr
T - tapeta
G - graficky řešená plocha

specifikace odstínů viz samostatná tabulka

Pozn. :
Podklad dle původní dokumentace a dílčího zaměření dodané Divadlem v Dlouhé
Veškeré rozměry ověřit na místě.
Rozmístění sedadel v řadě dle optimální viditelnosti bude upřesněno jako součást
montážní dokumentace dodavatele.
Součástí dokumentace je popis s technickou specifikací ve zprávě.
Před započítím výroby budou všechny čisté rozměry ověřeny na stavbě
Tyto výkresy nenahrazují dílenskou dokumentaci, tu vypracuje dodavatel a předloží
architektovi ke schválení.
Všechny povrchy, barevnosti a typické detaily budou odsouhlaseny na
předložených vzorcích.

PROJEKT: DIVADLO V DLOUHÉ
Divadlení sál - úpravy interiéru

ARCHITEKT: MgA. Marcela Steinbachová, SKUPINA
www.skupina.org

SPOLUPRÁCE: Ing. arch. Pavel Směták



DATUM: 05/2025 ČÍSLO VÝKRESU: 11b

VÝKRES: Sál - Pohled na strop

MĚŘÍTKO: 1:100, FORMÁT A3

www.skupina.org, 776 565 180, ms@skupina.org

0 1 5

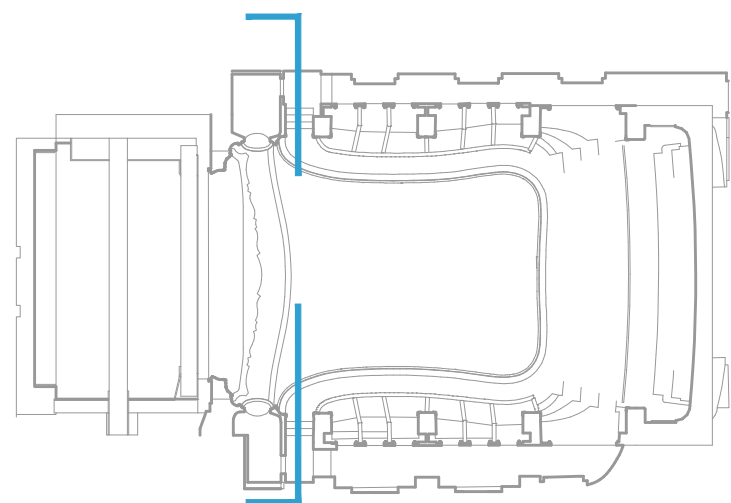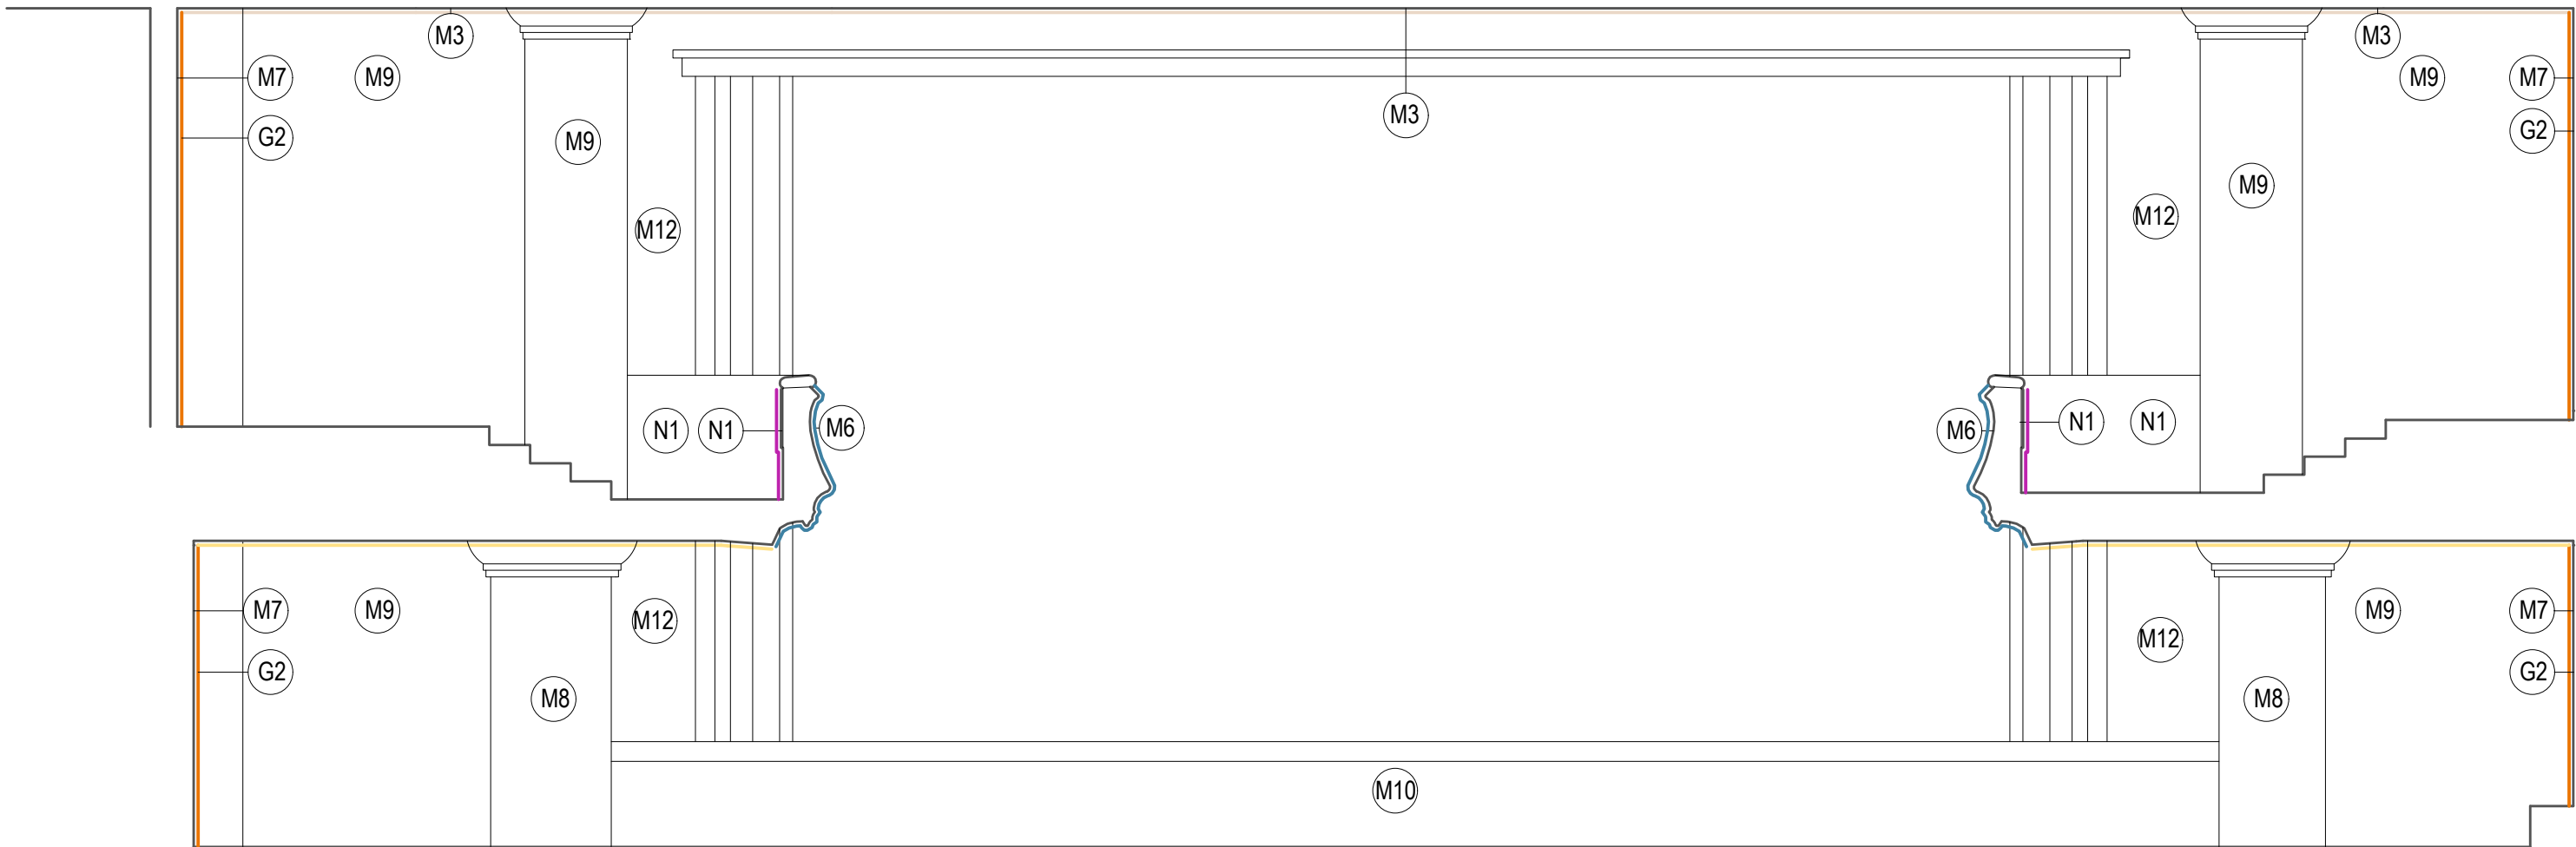

M - malba
N - nátěr
G - graficky řešená plocha

specifikace odstínů viz samostatná tabulka


- M1 - malba strop střed
- M2 - malba strop vpadlé pole
- M3 - malba strop hlavní plocha
- M4 - malba strop pod balkonem
- M5 - malba zídka lóže
- M6 - malba zídka balkon
- M7 - malba stěna zadní plán
- M8 - malba sloupy / odolný povrch
- M9 - malba balkon stěny
- M10 - malba jeviště sokl
- M11 - malba orámování kryty topení
- M12 - malba stěny forbína

- N1 - nátěr - obklad zídka balkon, příčky ložé
- N2 - nátěr metalický - mříže topení

Pozn. :

Podklad dle původní dokumentace a dílčího zaměření dodané Divadlem v Dlouhé
Veškeré rozměry ověřit na místě.
Rozmístění sedadel v řadě dle optimální viditelnosti bude upřesněno jako součást montážní dokumentace dodavatele.
Součástí dokumentace je popis s technickou specifikací ve zprávě.
Před započítáním výroby budou všechny čisté rozměry ověřeny na stavbě
Tyto výkresy nenahrazují dílenskou dokumentaci, tu vypracuje dodavatel a předloží architektovi ke schválení.
Všechny povrchy, barevnosti a typické detaily budou odsouhlaseny na předložených vzorcích.

PROJEKT:	DIVADLO V DLOUHÉ
	Divadelní sál - úpravy interiéru
ARCHITEKT:	MgA. Marcela Steinbachová, SKUPINA www.skupina.org
SPOLUPRÁCE:	Ing. arch. Pavel Směták
DATUM:	05/2025
ČÍSLO VÝKRESU:	15
VÝKRES:	Sál - POHLED 4
MĚŘÍTKO:	1:50, FORMÁT A3
www.skupina.org, 776 565 180, ms@skupina.org	

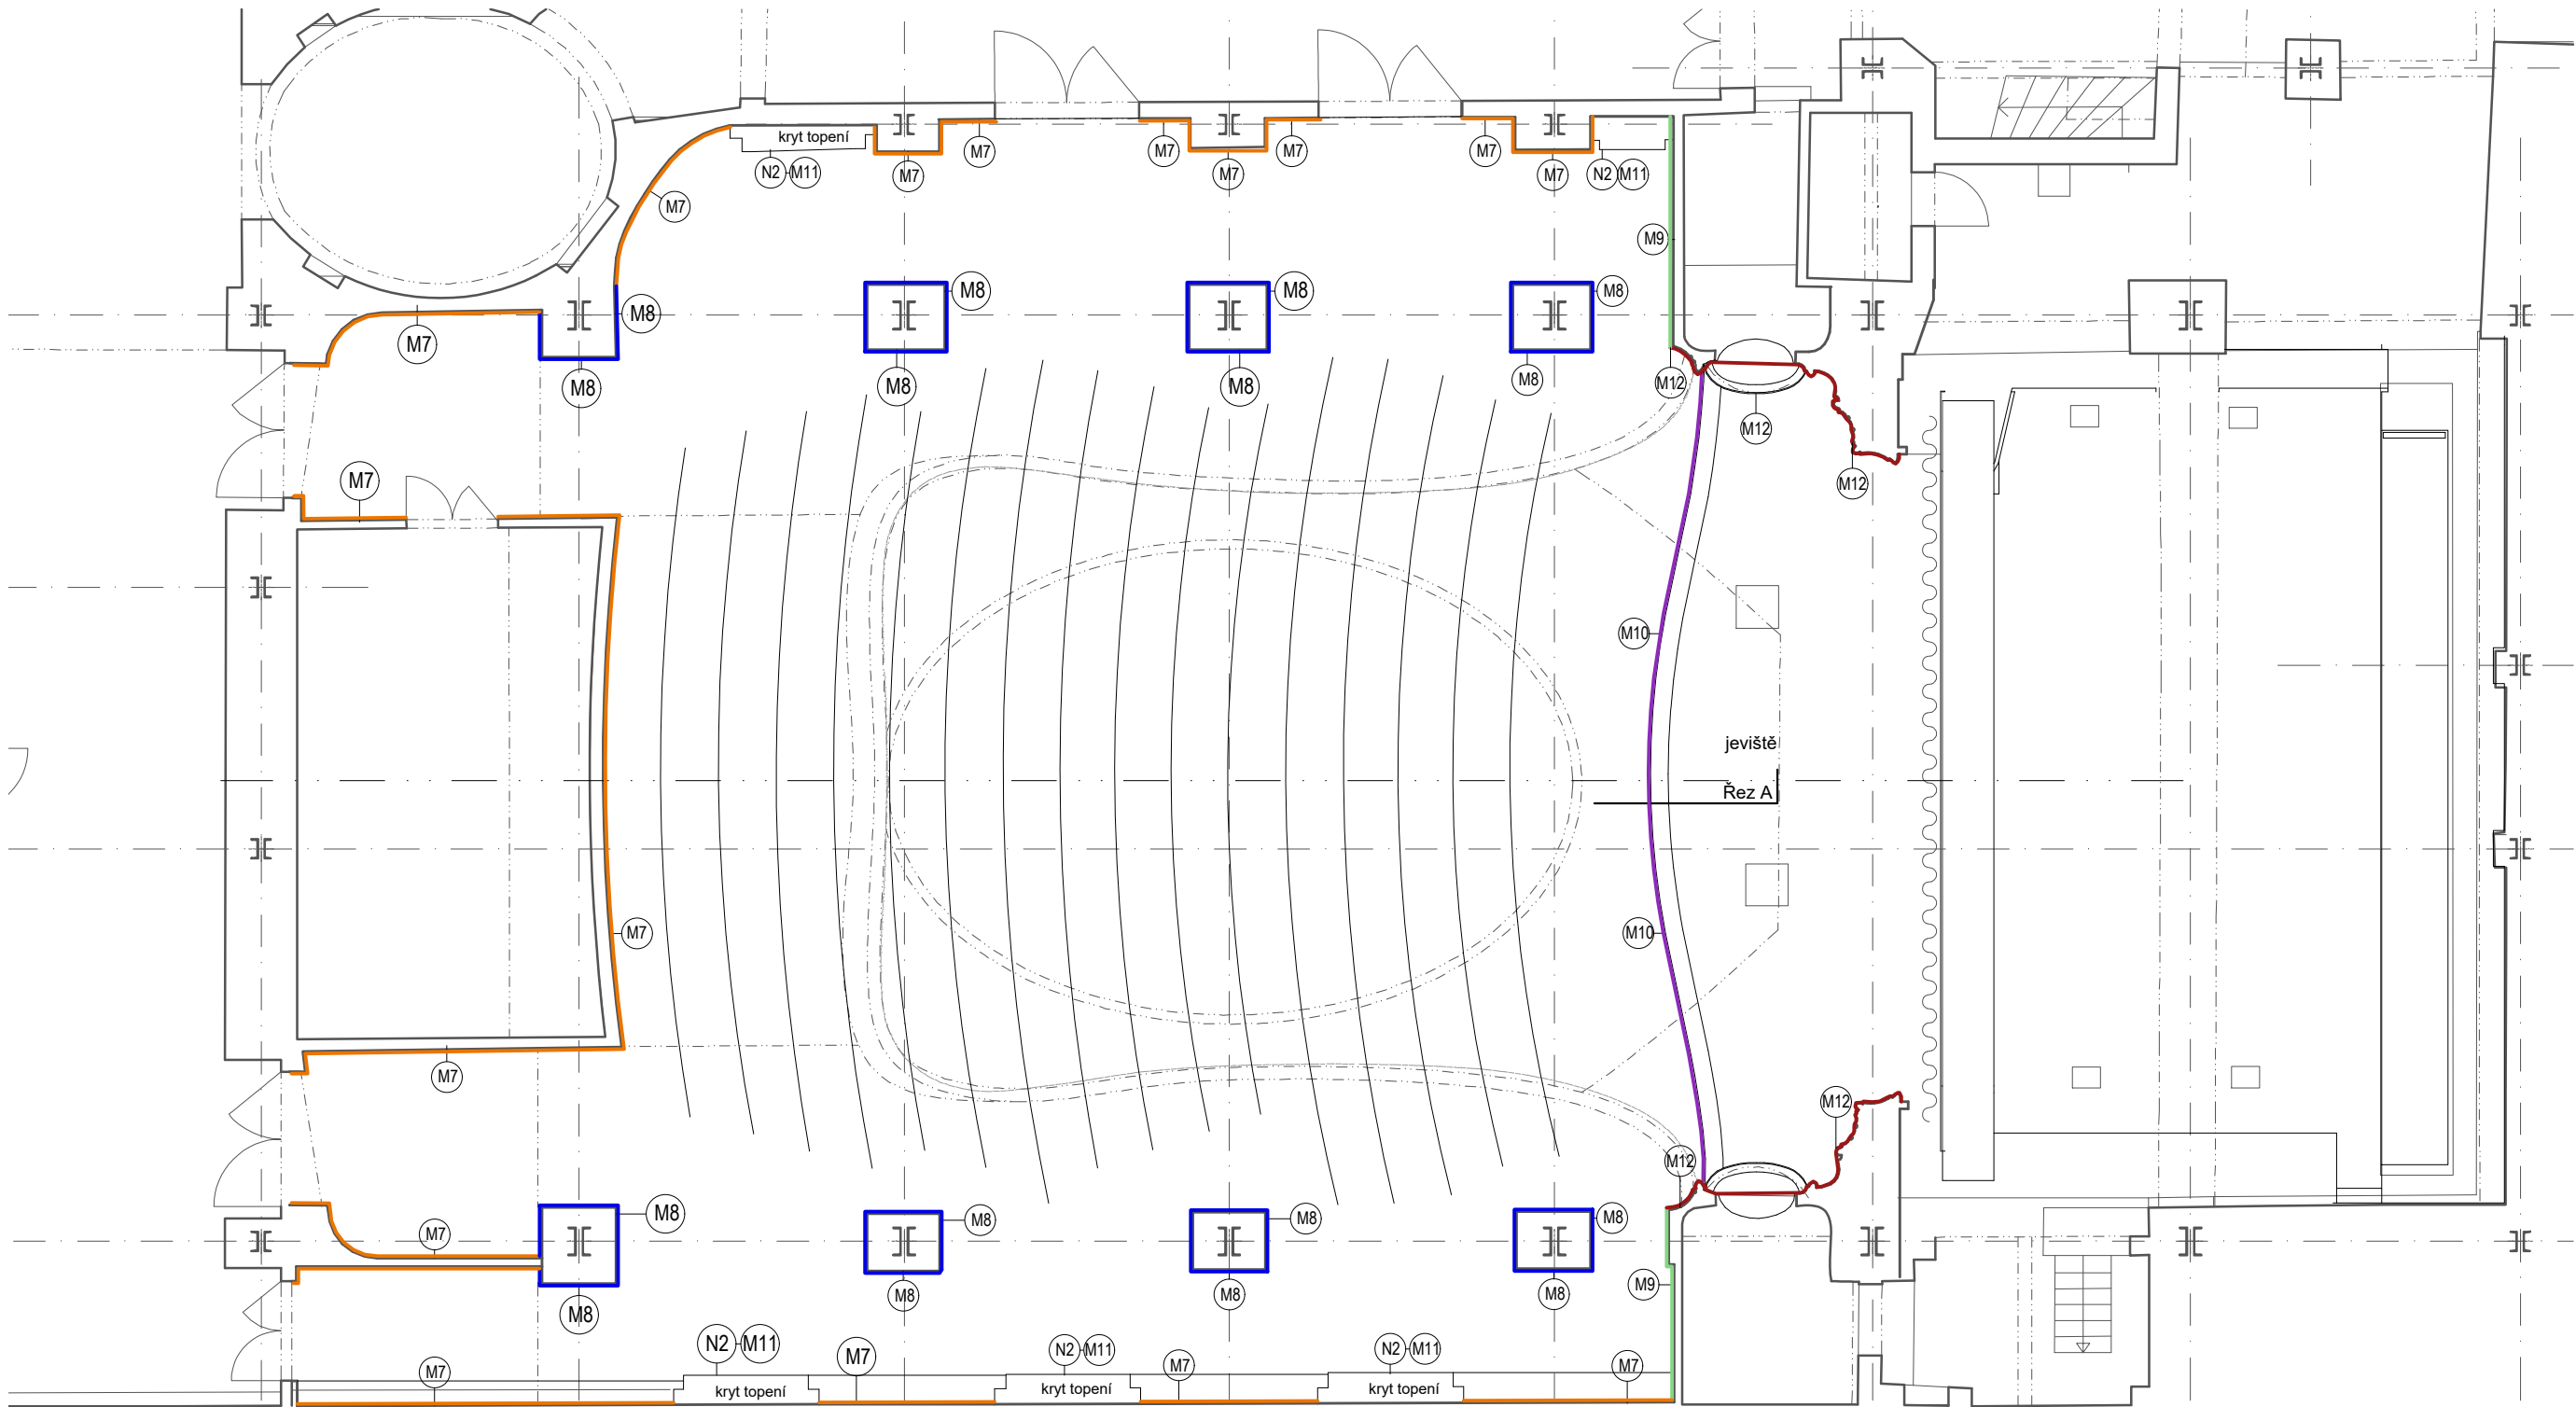

M - malba
N - nátěr
G - graficky řešená plocha



specifikace odstínů viz samostatná tabulka

- M1 - malba strop střed
- M2 - malba strop vpadlé pole
- M3 - malba strop hlavní plocha
- M4 - malba strop pod balkonem
- M5 - malba zídka lóže
- M6 - malba zídka balkon
- M7 - malba stěna zadní plán
- M8 - malba sloupy / odolný povrch
- M9 - malba balkon stěny
- M10 - malba jeviště sokl
- M11 - malba orámování kryty topení
- M12 - malba stěny forbína

- N1 - nátěr - obklad zídka balkon, příčky lóže
- N2 - nátěr metalický - mříže topení

Pozn. :
Podklad dle původní dokumentace a dílčího zaměření
dodané Divadlem v Dlouhé
Veškeré rozměry ověřit na místě.
Rozmístění sedadel v řadě dle optimální viditelnosti
bude upřesněno jako součást montážní dokumentace
dodavatele.
Součástí dokumentace je popis s technickou
specifikací ve zprávě.
Před započítím výroby budou všechny čisté rozměry
ověřeny na stavbě
Tyto výkresy nenahrazují dílenskou dokumentaci, tu
vypracuje dodavatel a předloží architektovi ke
schválení.
Všechny povrchy, barevnosti a typické detaily budou
odsouhlaseny na předložených vzorcích.

PROJEKT:	DIVADLO V DLOUHÉ
	Divadelní sál - úpravy interiéru
ARCHITEKT:	MgA. Marcela Steinbachová, SKUPINA www.skupina.org
SPOLUPRÁCE:	Ing. arch. Pavel Směták
DATUM:	04/2025
ČÍSLO VÝKRESU:	10
VÝKRES:	Sál - Stěny parter
MĚŘÍTKO:	1:100, FORMÁT A3

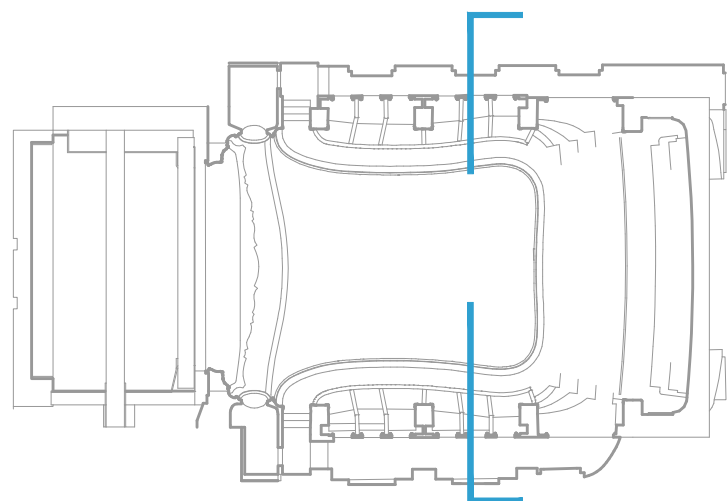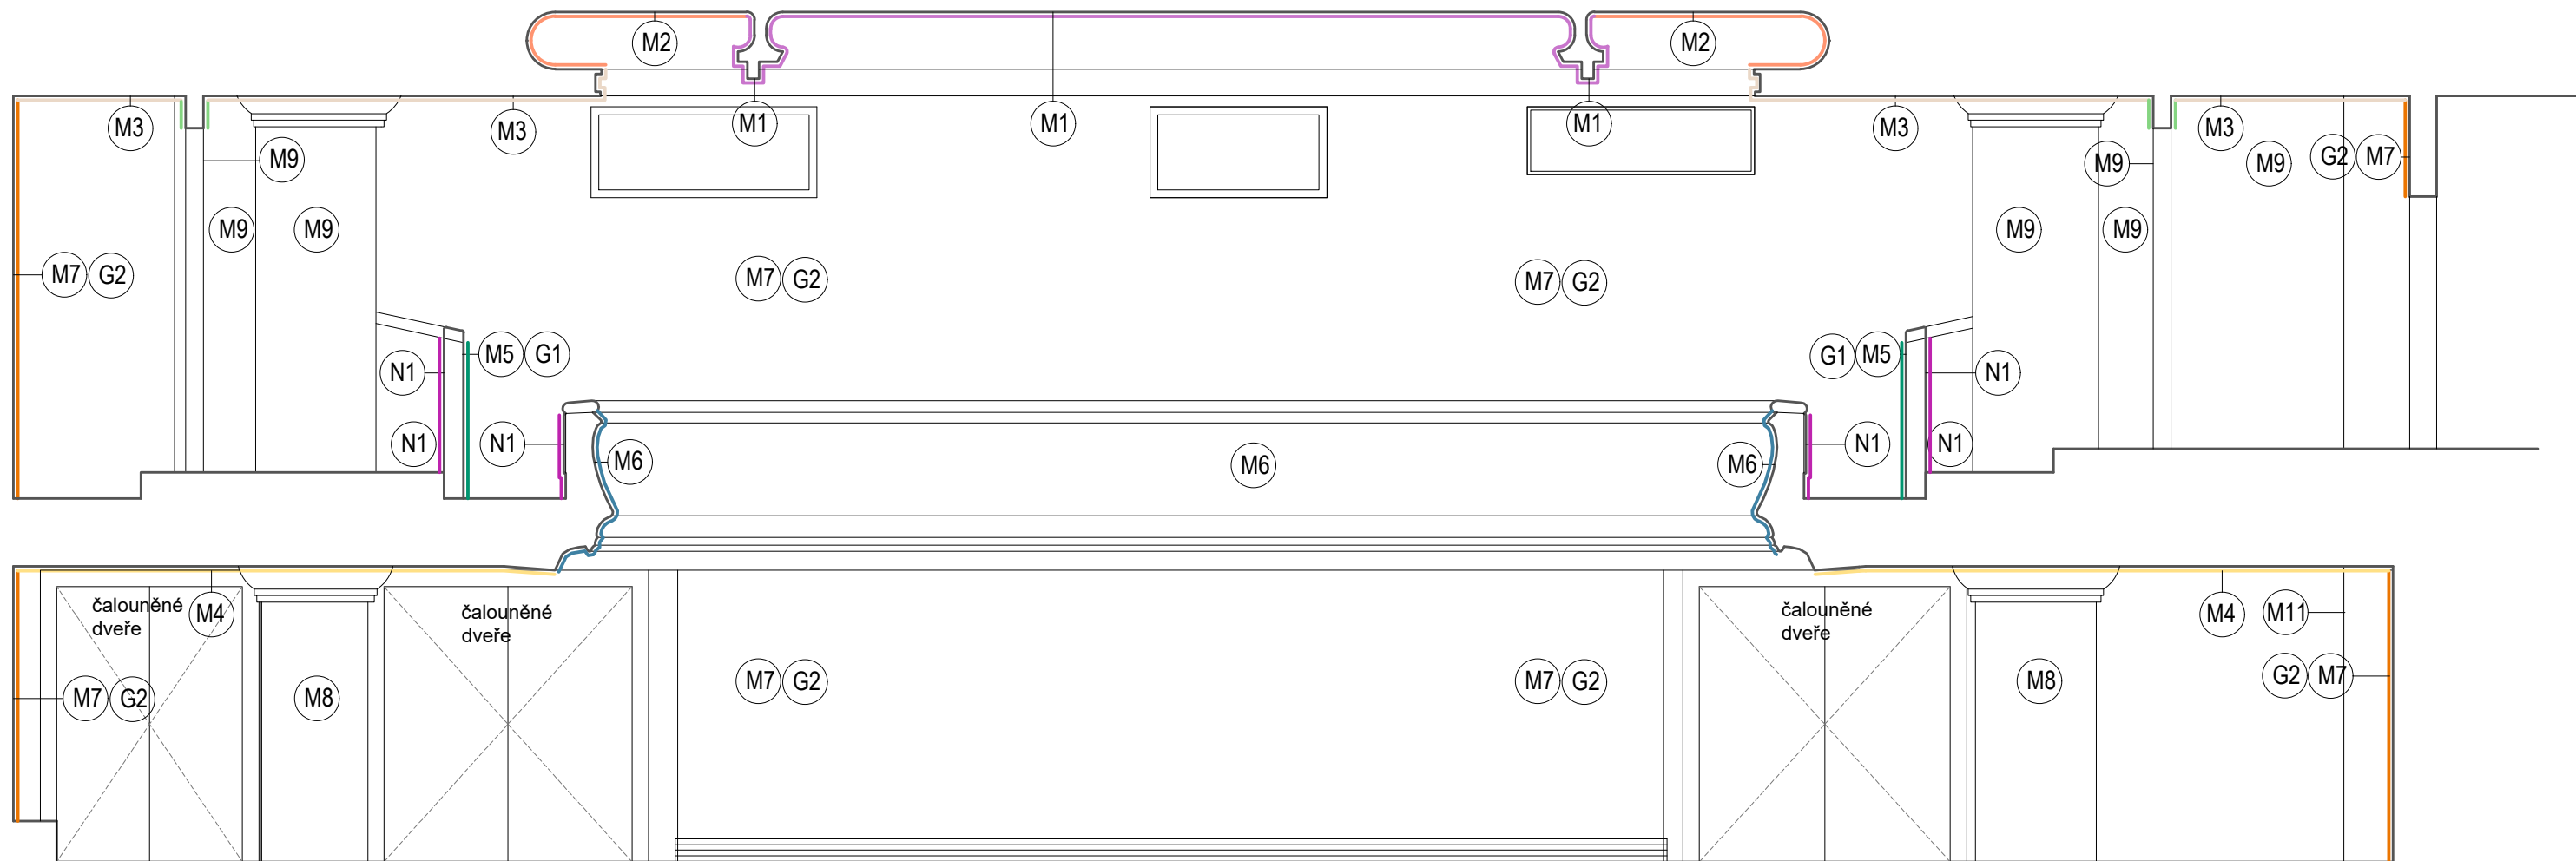

M - malba
N - nátěr
G - graficky řešená plocha

specifikace odstínů viz samostatná tabulka

- M1 - malba strop střed
- M2 - malba strop vpadlé pole
- M3 - malba strop hlavní plocha
- M4 - malba strop pod balkonem
- M5 - malba zídka lóže
- M6 - malba zídka balkon
- M7 - malba stěna zadní plán
- M8 - malba sloupy / odolný povrch
- M9 - malba balkon stěny
- M10 - malba jeviště sokl
- M11 - malba orámování kryty topení
- M12 - malba stěny forbína




- N1 - nátěr - obklad zídka balkon, příčky lóže
- N2 - nátěr metalický - mříže topení

Pozn. :

Podklad dle původní dokumentace a dílčího zaměření dodané Divadlem v Dlouhé
Veškeré rozměry ověřit na místě.
Rozmístění sedadel v řadě dle optimální viditelnosti bude upřesněno jako součást montážní dokumentace dodavatele.
Součástí dokumentace je popis s technickou specifikací ve zprávě.
Před započítáním výroby budou všechny čisté rozměry ověřeny na stavbě
Tyto výkresy nenahrazují dílenskou dokumentaci, tu vypracuje dodavatel a předloží architektovi ke schválení.
Všechny povrchy, barevnosti a typické detaily budou odsouhlaseny na předložených vzorcích.

PROJEKT:	DIVADLO V DLOUHÉ
	Divadelní sál - úpravy interiéru
ARCHITEKT:	MgA. Marcela Steinbachová, SKUPINA www.skupina.org
SPOLUPRÁCE:	Ing. arch. Pavel Směták
DATUM:	05/2025
ČÍSLO VÝKRESU:	14
VÝKRES:	Sál - POHLED 3
MĚŘÍTKO:	1:50, FORMÁT A3

www.skupina.org, 776 565 180, ms@skupina.org

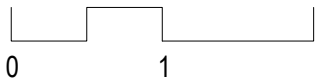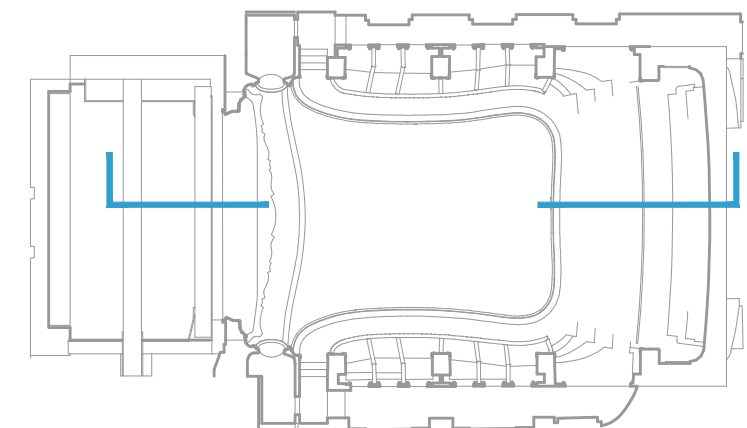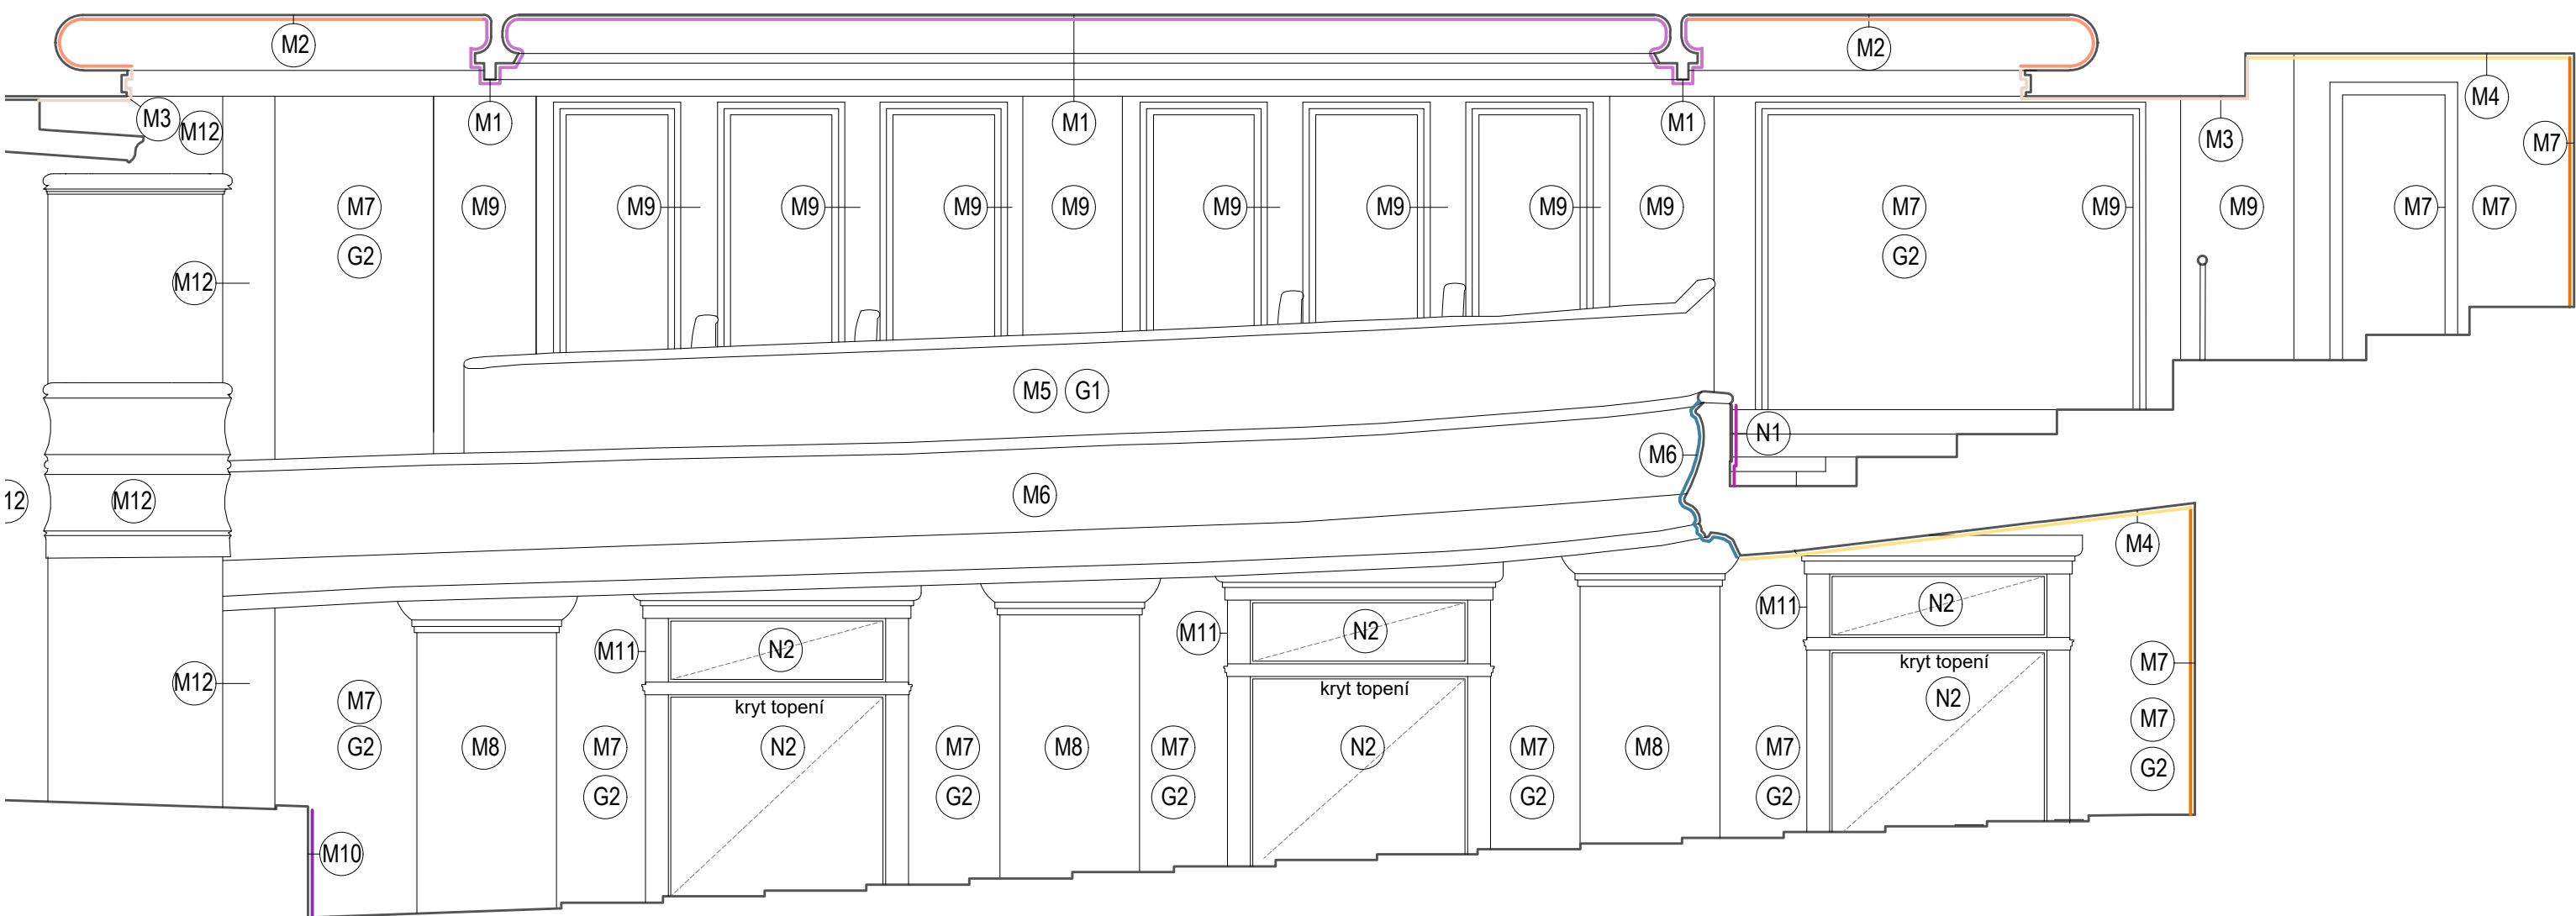



M - malba
N - nátěr
G - graficky řešená plocha

specifikace odstínů viz samostatná tabulka

- M1 - malba strop střed
- M2 - malba strop vpadlé pole
- M3 - malba strop hlavní plocha
- M4 - malba strop pod balkonem
- M5 - malba zídka lóže
- M6 - malba zídka balkon
- M7 - malba stěna zadní plán
- M8 - malba sloupy / odolný povrch
- M9 - malba balkon stěny
- M10 - malba jeviště sokl
- M11 - malba orámování kryty topení
- M12 - malba stěny forbína
- N1 - nátěr - obklad zídka balkon, příčky lože
- N2 - nátěr metalický - mříže topení

Pozn. :
Podklad dle původní dokumentace a dílčího zaměření dodané Divadlem v Dlouhé
Veškeré rozměry ověřit na místě.
Rozmístění sedadel v řadě dle optimální viditelnosti bude upřesněno jako součást montážní dokumentace dodavatele.
Součástí dokumentace je popis s technickou specifikací ve zprávě.
Před započítáním výroby budou všechny čisté rozměry ověřeny na stavbě
Tyto výkresy nenahrazují dílenskou dokumentaci, tu vypracuje dodavatel a předloží architektovi ke schválení.
Všechny povrchy, barevnosti a typické detaily budou odsouhlaseny na předložených vzorcích.

PROJEKT:	DIVADLO V DLOUHÉ
	Divadelní sál - úpravy interiéru
ARCHITEKT:	MgA. Marcela Steinbachová, SKUPINA www.skupina.org
SPOLUPRÁCE:	Ing. arch. Pavel Směták
DATUM:	05/2025
ČÍSLO VÝKRESU:	13
VÝKRES:	Sál - POHLED 2
MĚŘÍTKO:	1:50, FORMÁT A3

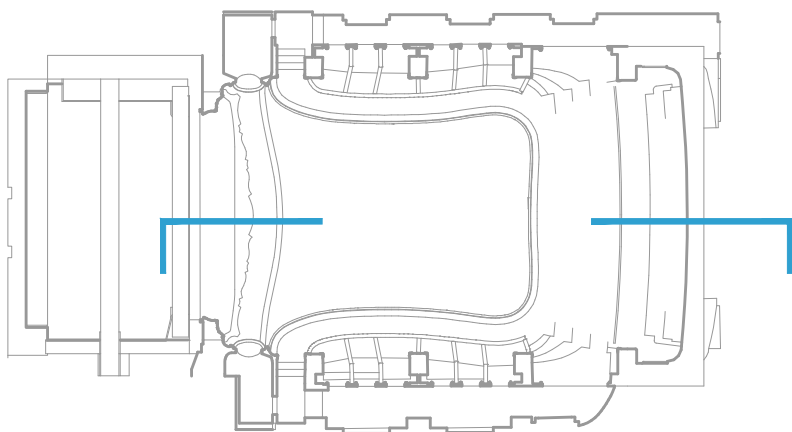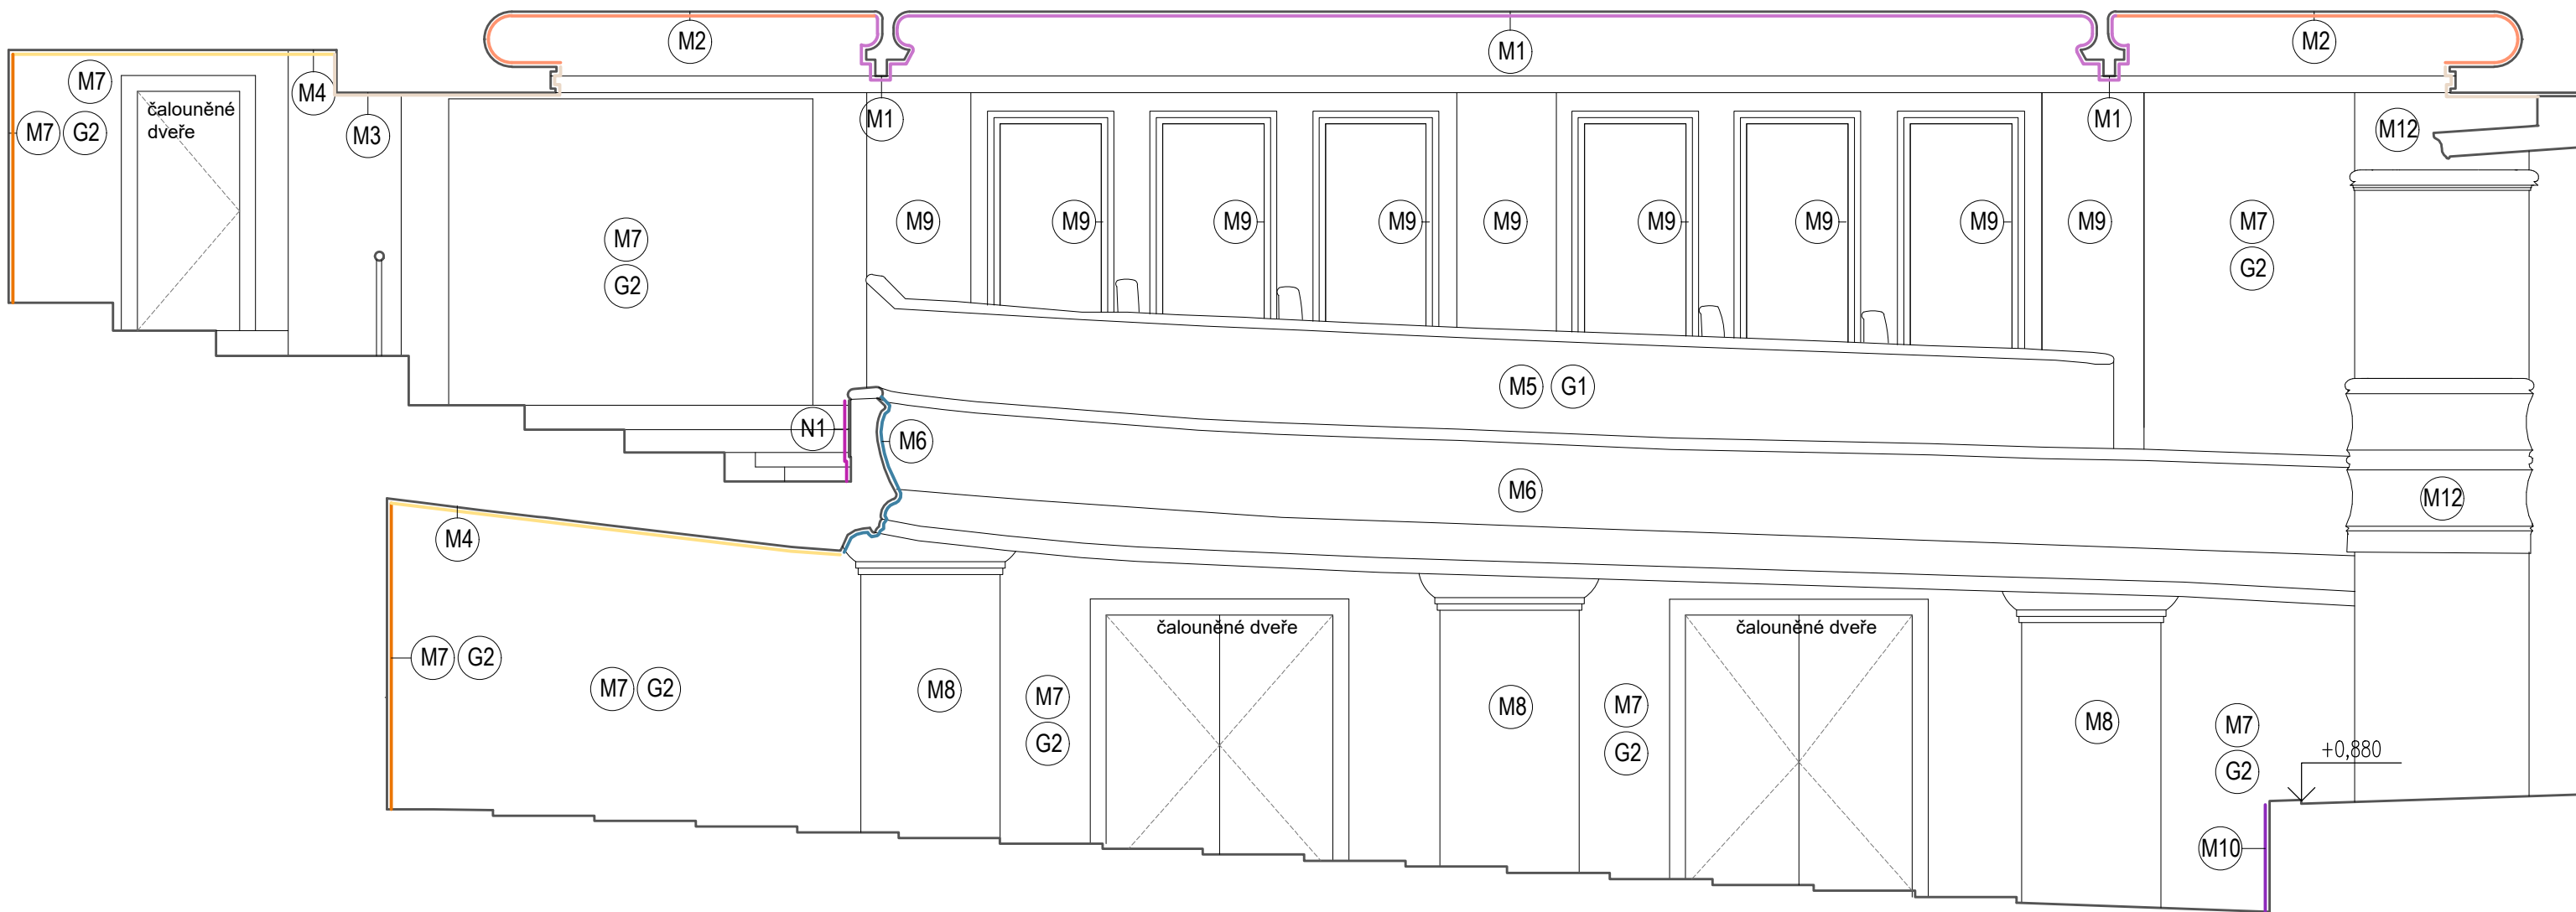

M - malba
N - nátěr
G - graficky řešená plocha

specifikace odstínů viz samostatná tabulka


- M1 - malba strop střed
- M2 - malba strop vpadlé pole
- M3 - malba strop hlavní plocha
- M4 - malba strop pod balkonem
- M5 - malba zídka lóže
- M6 - malba zídka balkon
- M7 - malba stěna zadní plán
- M8 - malba sloupy / odolný povrch
- M9 - malba balkon stěny
- M10 - malba jeviště sokl
- M11 - malba orámování kryty topení
- M12 - malba stěny forbína

- N1 - nátěr - obklad zídka balkon, příčky lóže
- N2 - nátěr metalický - mříže topení

Pozn. :
Podklad dle původní dokumentace a dílčího zaměření
dodané Divadlem v Dlouhé
Veškeré rozměry ověřit na místě.
Rozmístění sedadel v řadě dle optimální viditelnosti
bude upřesněno jako součást montážní dokumentace
dodavatele.
Součástí dokumentace je popis s technickou
specifikací ve zprávě.
Před započítím výroby budou všechny čisté rozměry
ověřeny na stavbě
Tyto výkresy nenahrazují dílenskou dokumentaci, tu
vypracuje dodavatel a předloží architektovi ke
schválení.
Všechny povrchy, barevnosti a typické detaily budou
odsouhlaseny na předložených vzorcích.

PROJEKT:	DIVADLO V DLOUHÉ
	Divadelní sál - úpravy interiéru
ARCHITEKT:	MgA. Marcela Steinbachová, SKUPINA www.skupina.org
SPOLUPRÁCE:	Ing. arch. Pavel Směták
DATUM:	05/2025
ČÍSLO VÝKRESU:	12
VÝKRES:	Sál - POHLED 1
MĚŘÍTKO:	1:50, FORMÁT A3

www.skupina.org, 776 565 180, ms@skupina.org

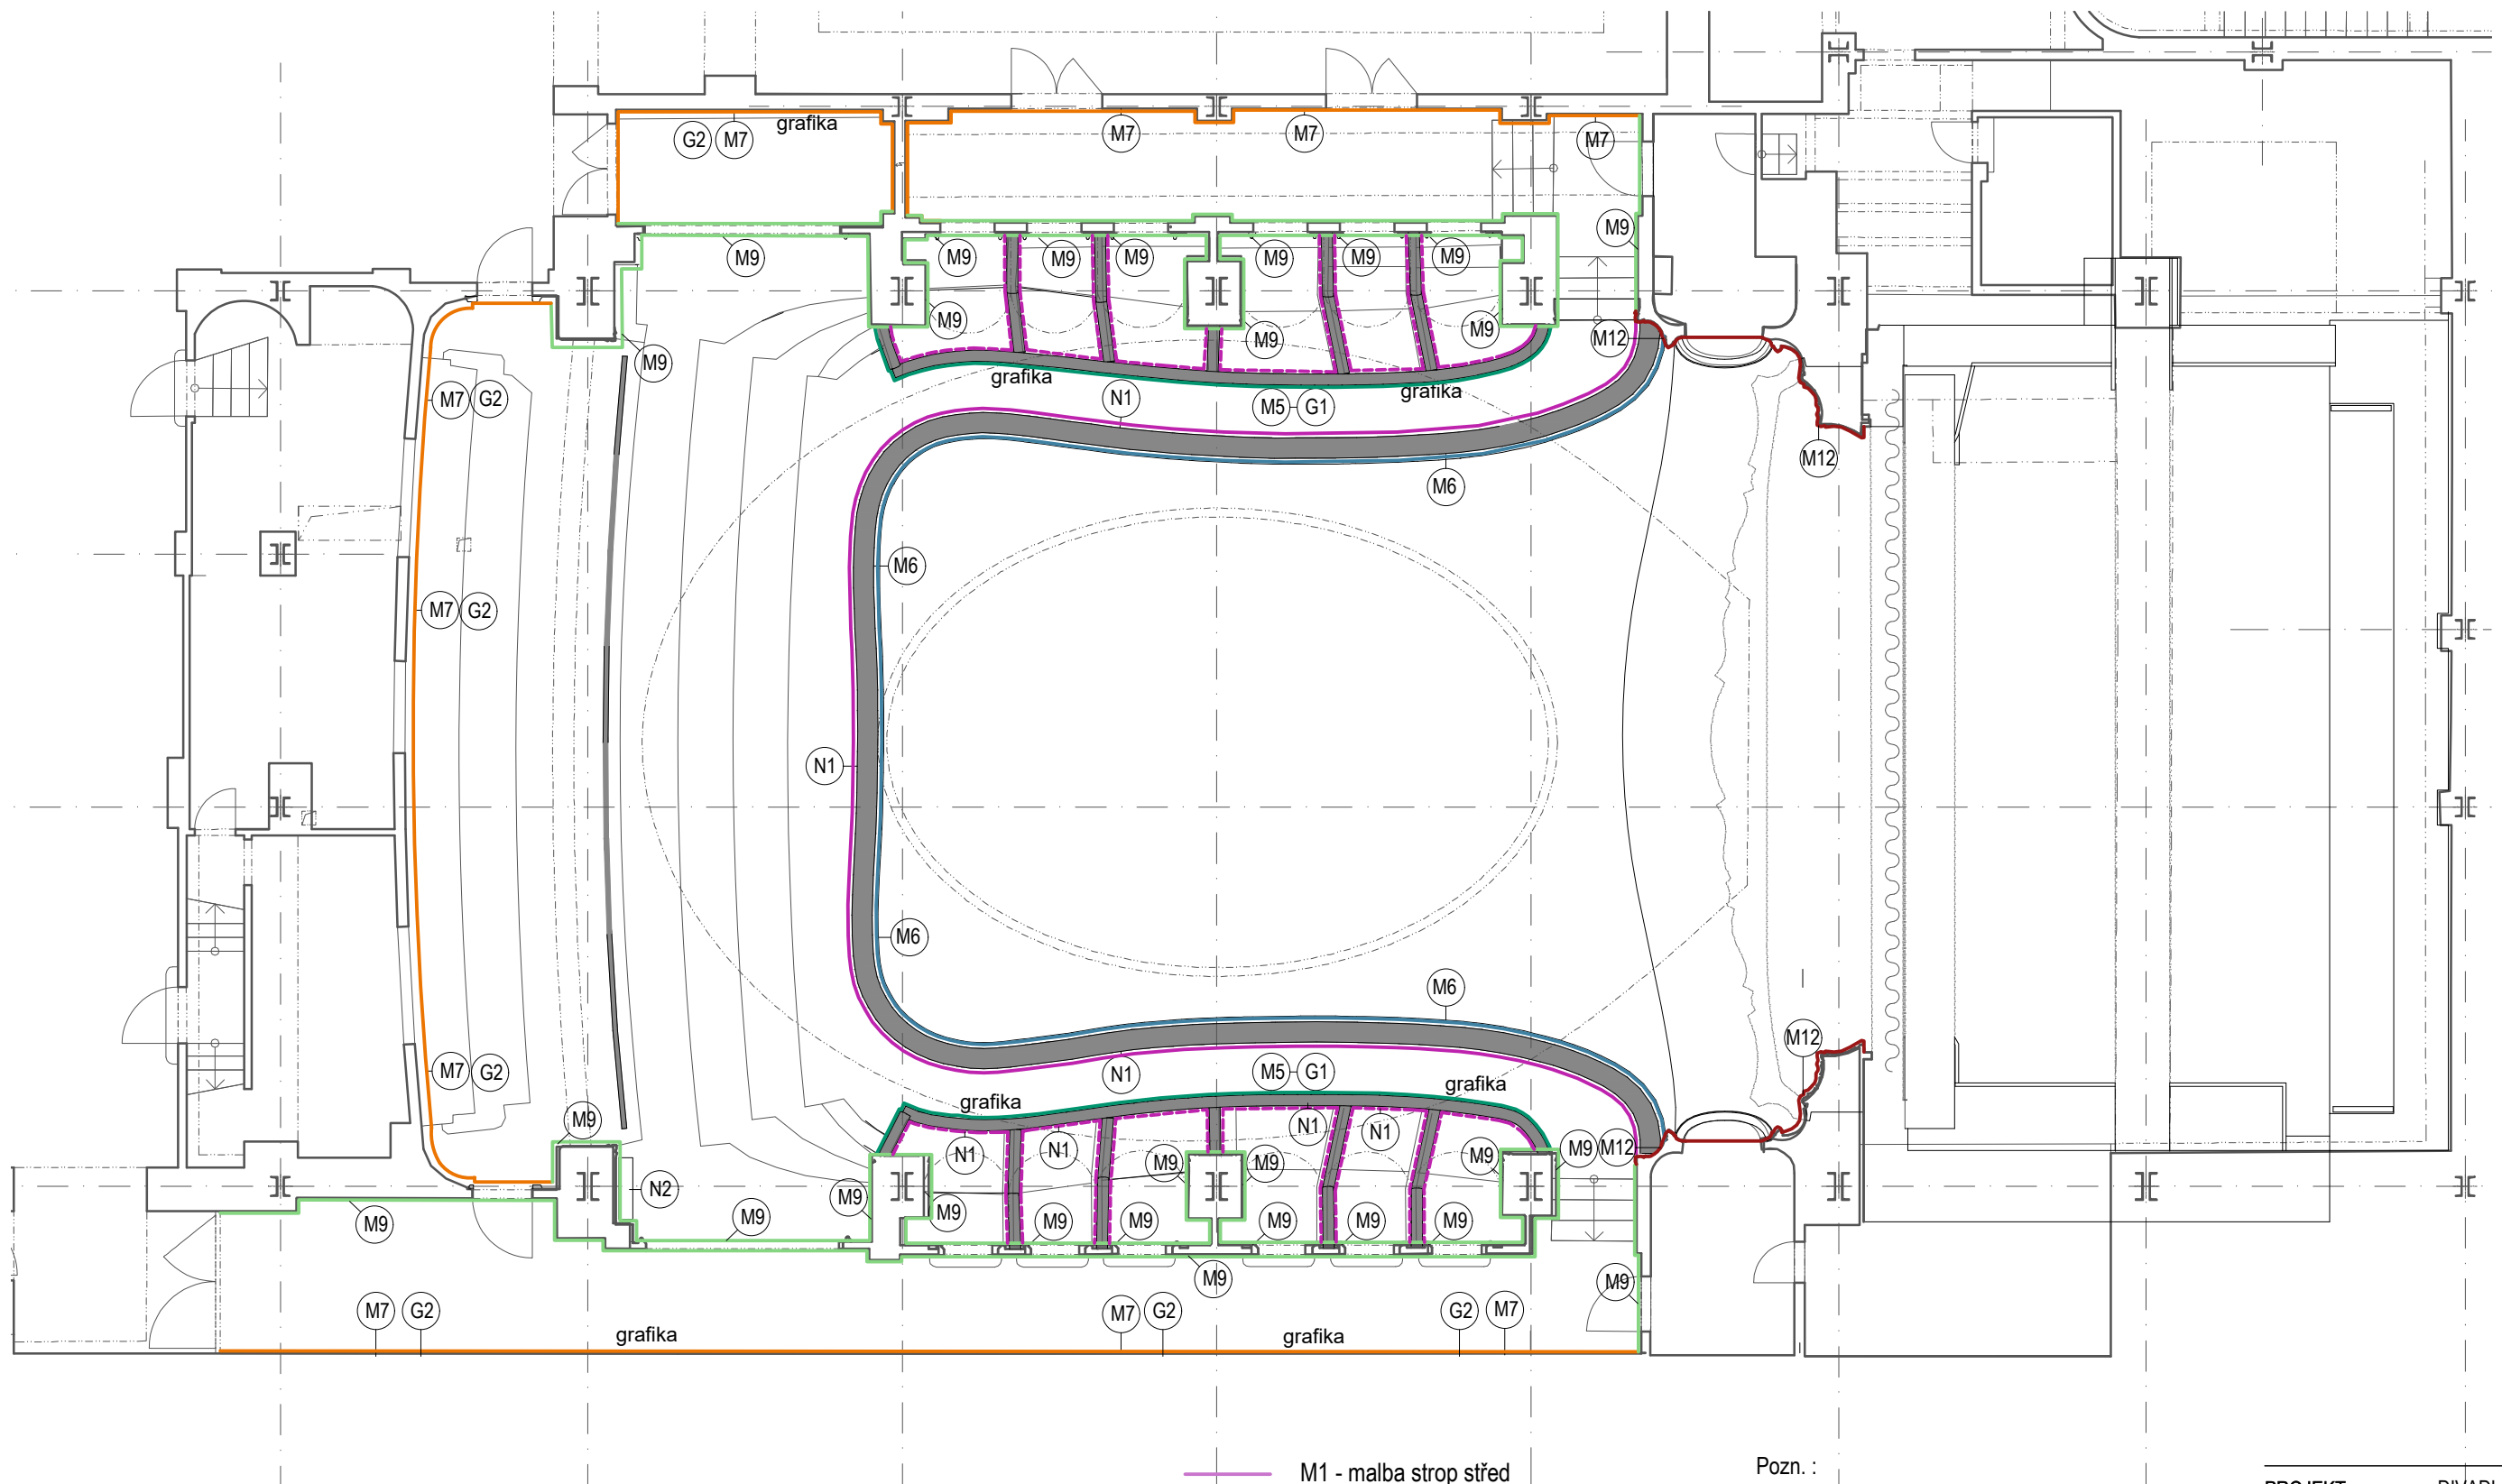

0 1 5

M - malba
N - nátěr
G - graficky řešená plocha


specifikace odstínů viz samostatná tabulka

- M1 - malba strop střed
- M2 - malba strop vpadlé pole
- M3 - malba strop hlavní plocha
- M4 - malba strop pod balkonem
- M5 - malba zídka lóže
- M6 - malba zídka balkon
- M7 - malba stěna zadní plán
- M8 - malba sloupy / odolný povrch
- M9 - malba balkon stěny
- M10 - malba jeviště sokl
- M11 - malba orámování kryty topení
- M12 - malba stěny forbína

- N1 - nátěr - obklad zídka balkon, příčky lóže
- N2 - nátěr metalický - mříže topení

Pozn. :
Podklad dle původní dokumentace a dílčího zaměření
dodané Divadlem v Dlouhé
Veškeré rozměry ověřit na místě.
Rozmístění sedadel v řadě dle optimální viditelnosti
bude upřesněno jako součást montážní dokumentace
dodavatele.
Součástí dokumentace je popis s technickou
specifikací ve zprávě.
Před započítáním výroby budou všechny čisté rozměry
ověřeny na stavbě
Tyto výkresy nenahrazují dílenskou dokumentaci, tu
vypracuje dodavatel a předloží architektovi ke
schválení.
Všechny povrchy, barevnosti a typické detaily budou
odsouhlaseny na předložených vzorcích.

PROJEKT:	DIVADLO V DLOUHÉ
	Divadelní sál - úpravy interiéru
ARCHITEKT:	MgA. Marcela Steinbachová, SKUPINA www.skupina.org
SPOLUPRÁCE:	Ing. arch. Pavel Směták
DATUM:	05/2025
ČÍSLO VÝKRESU:	11
VÝKRES:	Sál - Stěny balkon
MĚŘÍTKO:	1:100, FORMÁT A3
www.skupina.org, 776 565 180, ms@skupina.org	

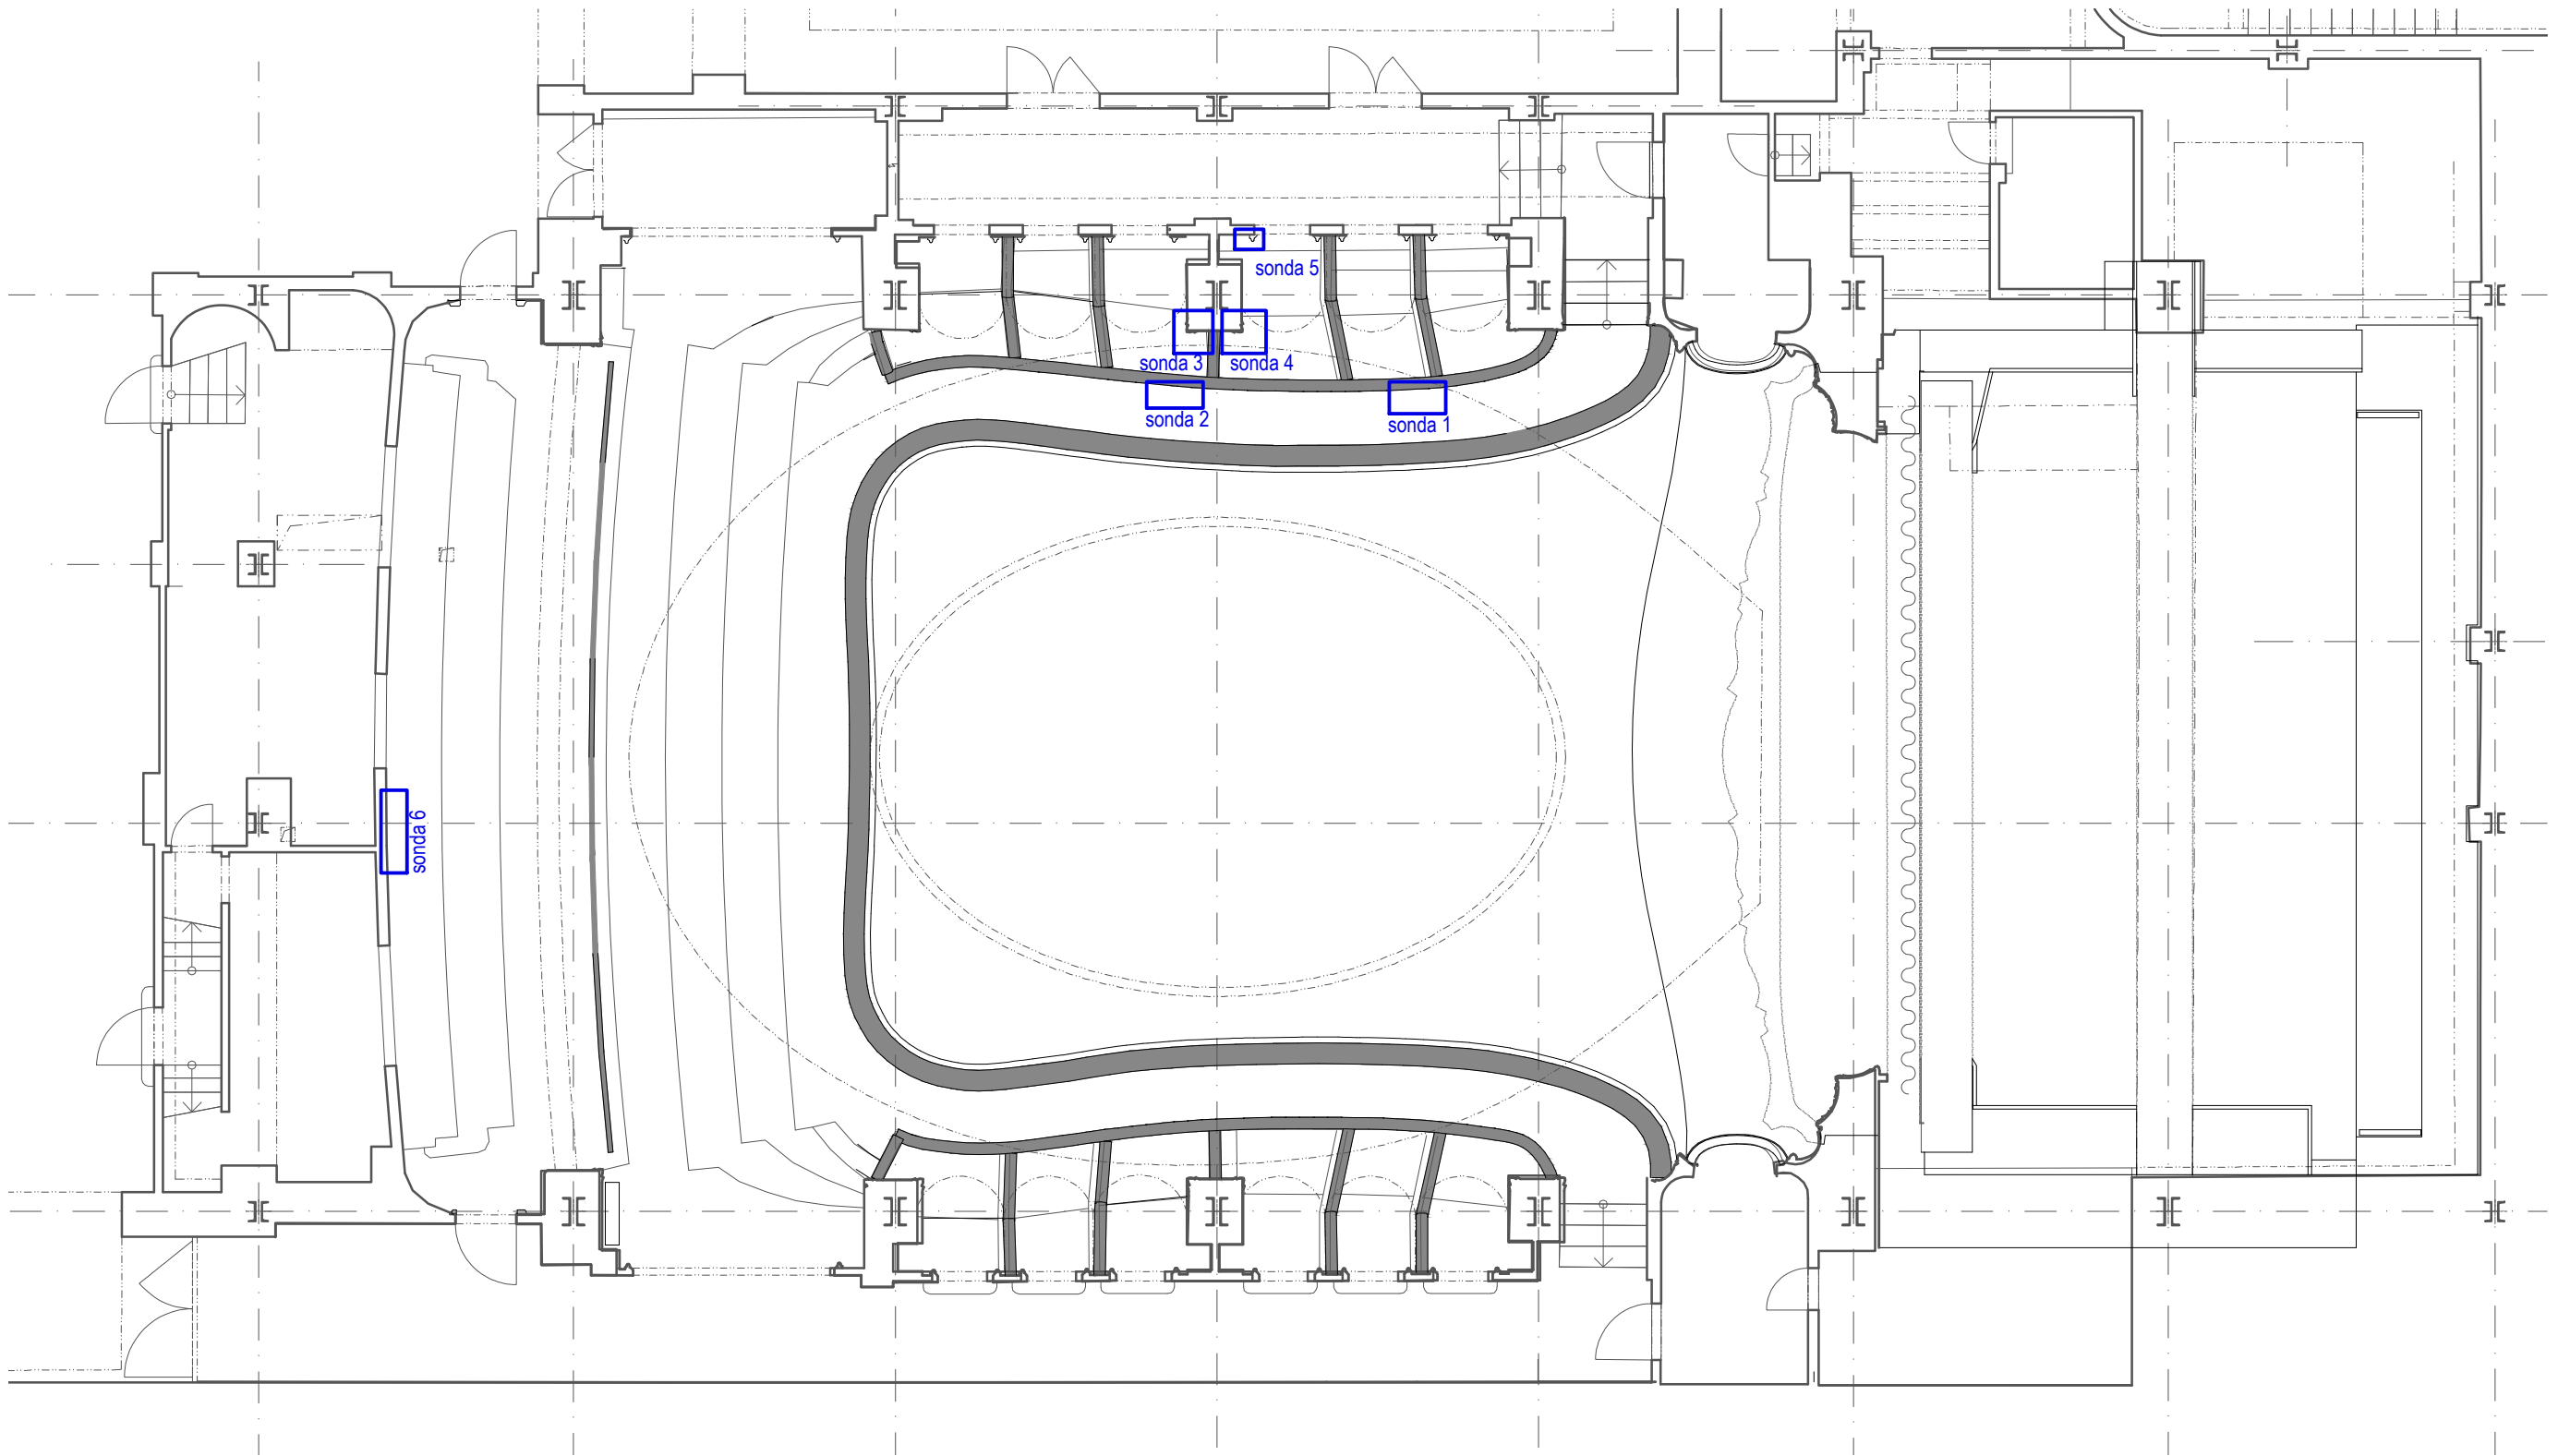

Pozn. :
Sondy pro průzkum souvrství maleb. Umístění na zídce nad balkonem, středním sloupu a zadní stěně lože a zadní stěně balkonu. Cílem je odkrýt původní barevnost a prokázat umístění dekoru. V případě nálezu dekoru bude provedena odkrytí větší plochy (bude upřesněno po vyhodnocení).
V rámci sondy prověřit 2-3 pozice ve svislém směru.
V případě, že nebudou zachovány původní vrstvy, ověří se symetrické umístění sond na protějším balkonu.

0 1 5

PROJEKT:	DIVADLO V DLOUHÉ
	Divadelní sál - úpravy interiéru
ARCHITEKT:	MgA. Marcela Steinbachová, SKUPINA www.skupina.org
SPOLUPRÁCE:	Ing. arch. Pavel Směták
DATUM:	05/2025
ČÍSLO VÝKRESU:	xx
VÝKRES:	Sál - Umístění sond balkon
MĚŘÍTKO:	1:100, FORMÁT A3