

Studie veřejného prostranství - sídliště Sever v Kopřivnici

Architektonicko-urbanistická studie

05/2025

Město Kopřivnice
opus architekti

„Studie veřejného prostranství - sídliště Sever v Kopřivnici“

Architektonicko-urbanistická studie veřejného prostranství

IDENTIFIKAČNÍ ÚDAJE

Název stavby: Studie veřejného prostranství - sídliště Sever v Kopřivnici

Místo stavby: Kopřivnice

Parcelní čísla - řešené území: 1377/5, 584/30, 584/23, 584/28, 584/31, 584/26

ZADAVATEL

Město Kopřivnice

Sídlo: Štefánikova 1163/12, 742 21 Kopřivnice

IČ: 00298077

DIČ: CZ00298077

Zastoupení: 

ZHOTOVITEL

opus architekti s.r.o.

Sídlo: Masarykova třída 330/10, 746 01 Opava

IČ: 19415982

DIČ: CZ19415982 (neplátce DPH)

Zastoupení: Ing. arch. Martin Materna, jednatel

Tel: 

@ 

Architektonicko-urbanistické řešení: 

Krajinářské řešení: 

TECHNICKÉ ÚDAJE O STAVBĚ

řešené území celkem 19 746 m²


z toho území A 5 237 m²



OBSAH

- Situace širších vztahů
- Koncept
- Situace / 1:1000
- Situace - oblast A / 1:500
- Situace - oblast B1 / 1:500
- Situace - oblast B2 / 1:500
- Axonometrie
- Reference - prvky - oblast A
- Reference - materiálové řešení - oblast A
- Reference - prvky - oblast B
- Reference - materiálové řešení - oblast B
- Koncepce zeleně
- Koncepce povrchů, osvětlení, objekty
- Vizualizace



- LEGENDA:
- řešené území
 - obytný soubor / sídliště Sever
 - zástavba
 - občanská vybavenost
 - vodní tok
 - páteří silnice
 - obslužné a sběrné komunikace
 - hlavní komunikační osa území
 - příčné vazby do okolí

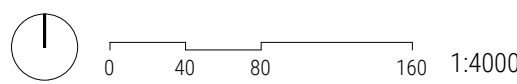

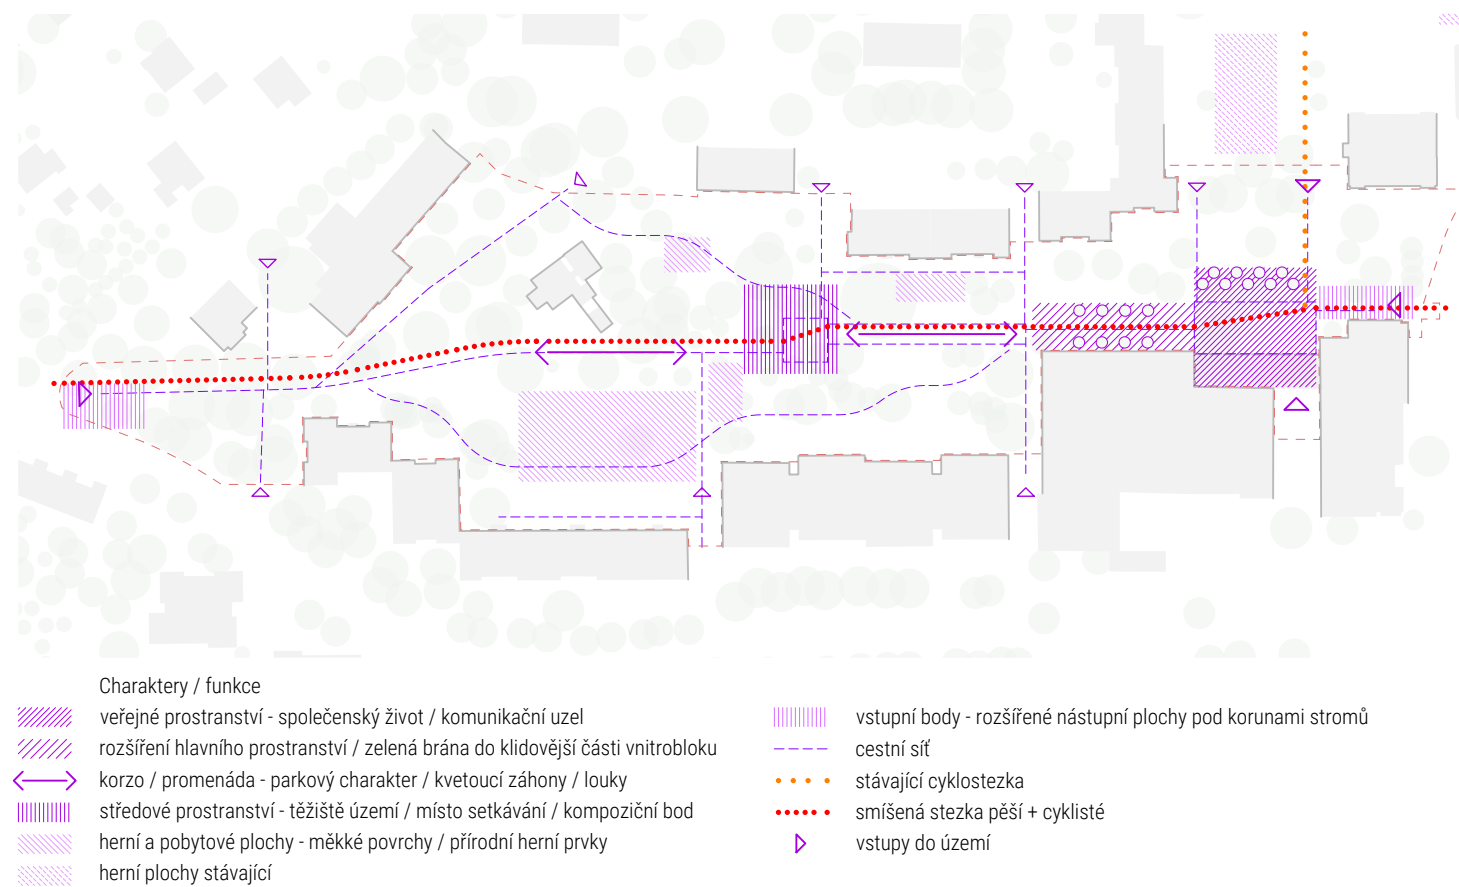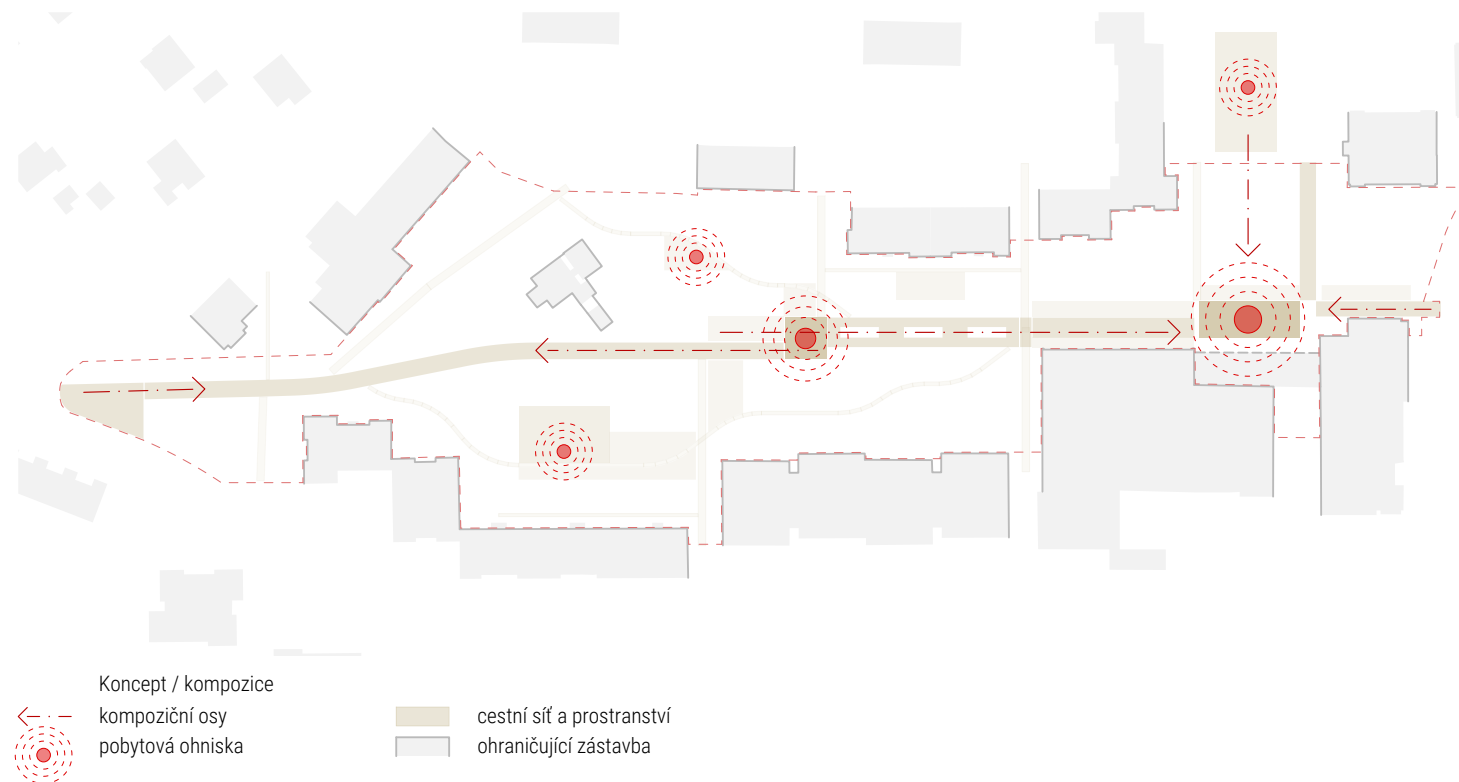

Kopřivnice - veřejné prostranství sídliště Sever

Koncept

Řešené území je součástí uceleného obytného souboru tvořícího severní část města.

Po vstoupení do území se ocitáme v izolovaném ostrově plném zeleně stíněném hradbou domů. Pohybujeme se v rámci města v netypickém prostředí, v prostoru bez aut, bez popelnic a plném vzrostlých stromů. Vnímáme zašlost místa, které v sobě nese kvalitní základ urbanistického modelu městského bydlení v zeleni.

Koncept vychází z podstaty místa a z jeho kvalit. Stačí se jen pozorně dívat, nově obtáhnout původní linie a hrany, tyto doplnit novými akcenty a zabydlet kvalitním vybavením. Nedílnou vrstvou je práce se zelení, částečné otevření a prosvětlení přebujelých partií a doplnění dalších pater vegetace.

Smyslem je zpřítomnění prostoru, podpoření identity a vytvoření důvodu k setrvání.

Návrh definuje prostorovou kostru tvořenou systémem cest s páteřní linií promenády na níž se napojují příčné vazby s okolím. Do této osnovy jsou vloženy pobytové body a prostranství s různou mírou využití. Prostorovou vrstvu celé struktury tvoří systém zeleně. Principiálně je tvořena volně rozmístěnými skupinami borovic s menším podílem dalších jehličnanů, které tvoří stále zelené body prostoru. Tyto tmavé body jsou pak doplněny volně komponovanými skupinami listnatých stromů, kde převažují jírovce, lípy a javory.

Nové výsadby doplňují prostor o geometricky pojednané skupiny malokorunných ovocných stromů s kompozičními akcenty solitér.

V druhém plánu se na řešený prostor díváme jako na paletu, která sebou nese různé příběhy prolínající se do charakterů jednotlivých navazujících částí místa. Vznikají otevřenější plochy prostranství v těžištích území a na styku různých směrů pohybu, tyto jsou doplněny intimnějšími místy pod korunami stromů s akcenty kvetoucích záhonů či luk. Samostatnou vrstvou jsou herní plochy, které se vinou od středového prostranství do plochy původního hřiště v terénní sníženině doplněné lehkou clonící pergolou. Umístění vychází jak z původního schématu, tak současně využívá většího rozestupu vnějšího ohraničení domy.

Hlavní vstupy do území jsou komponovány jako zelené brány doplněny nástupní plochou, místem pro setkání.

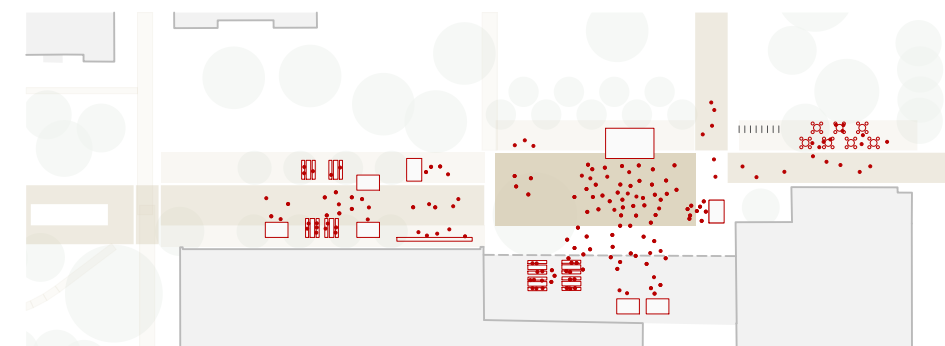


Schéma akce - kulturní akce, koncert





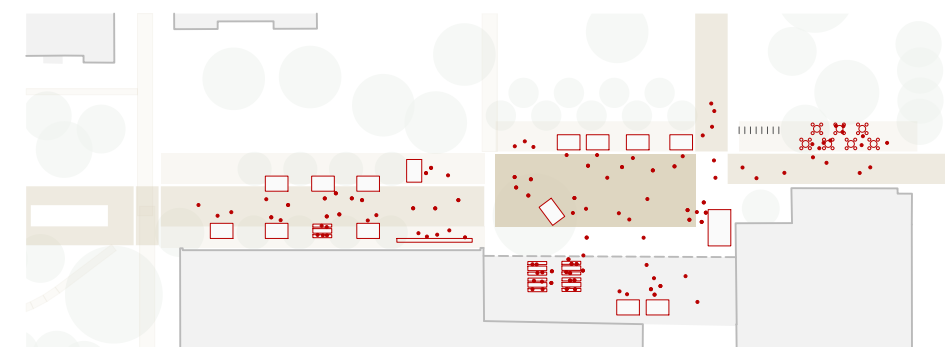



Schéma akce - trhy

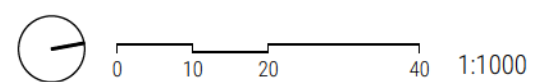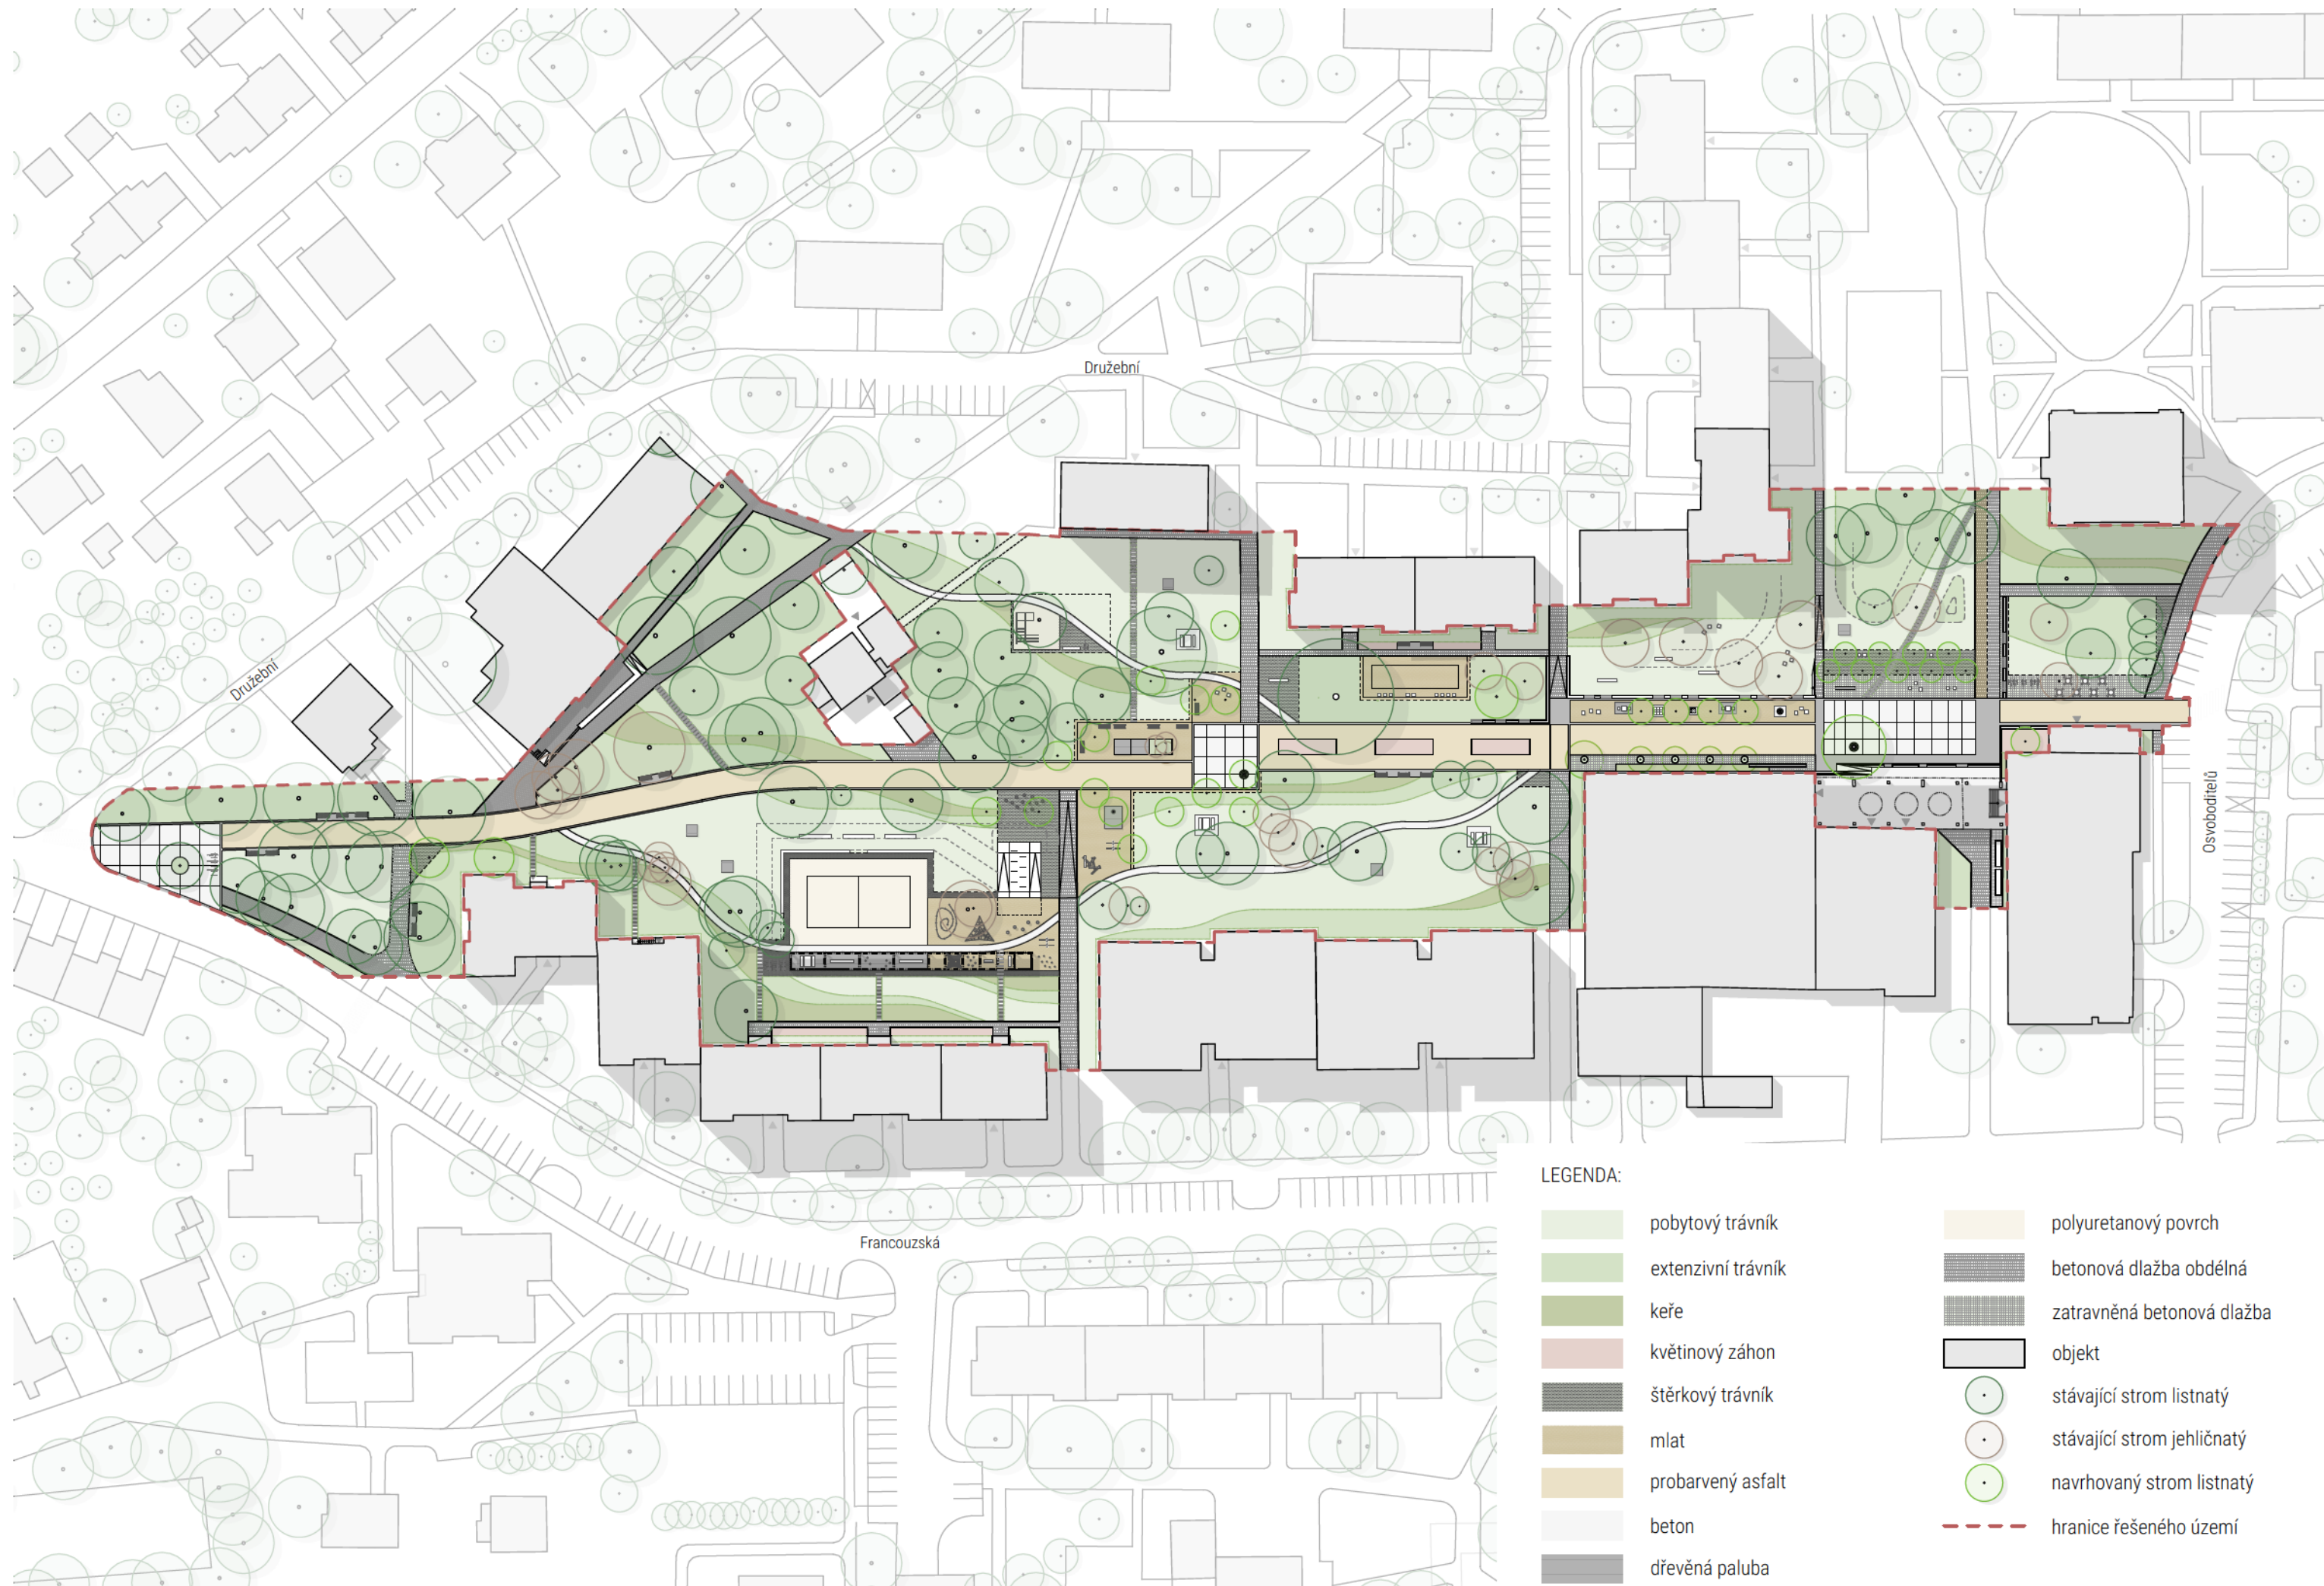

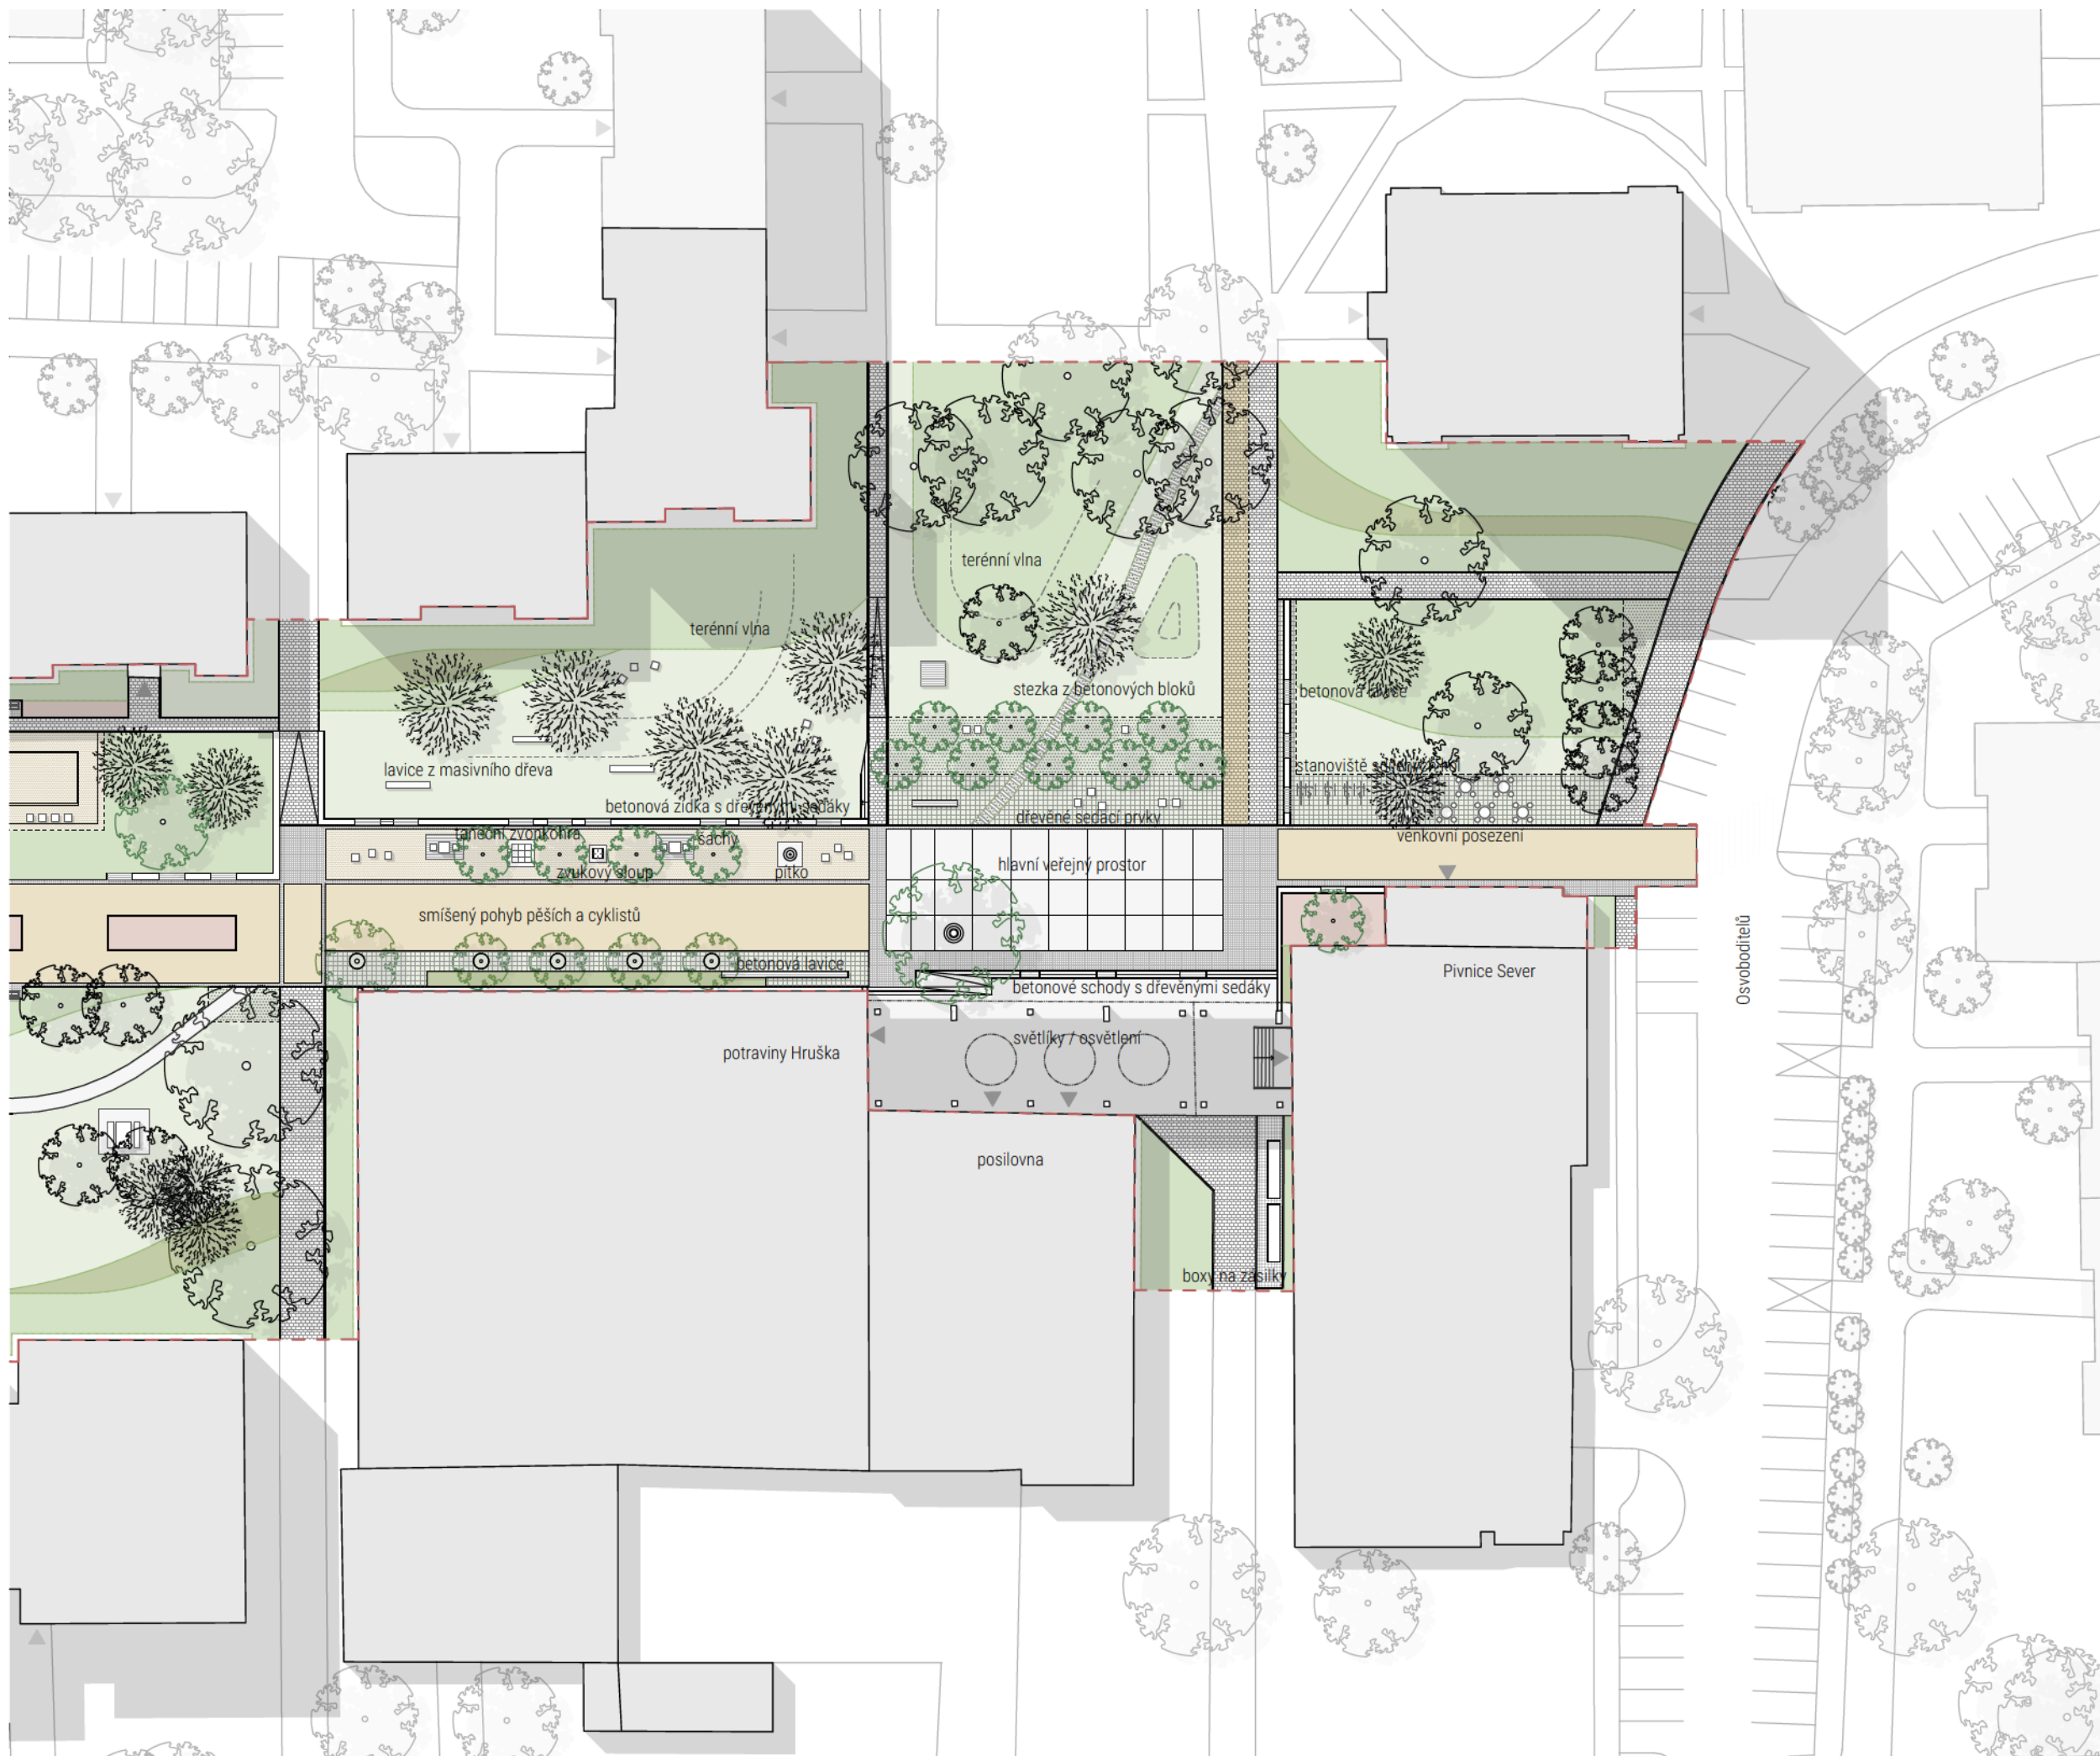

- LEGENDA:
- pobytový trávník
 - extenzivní trávník
 - keře
 - květinový záhon
 - štěrkový trávník
 - mlat
 - probarvený asfalt
 - beton
 - dřevěná paluba
 - polyuretanový povrch
 - betonová dlažba obdélná
 - zatravněná betonová dlažba
 - kamenná kostka
 - objekt
 - stávající strom listnatý
 - stávající strom jehličnatý
 - navrhovaný strom listnatý
 - řešeného území - část A

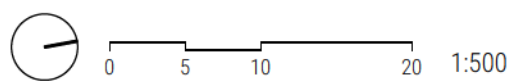

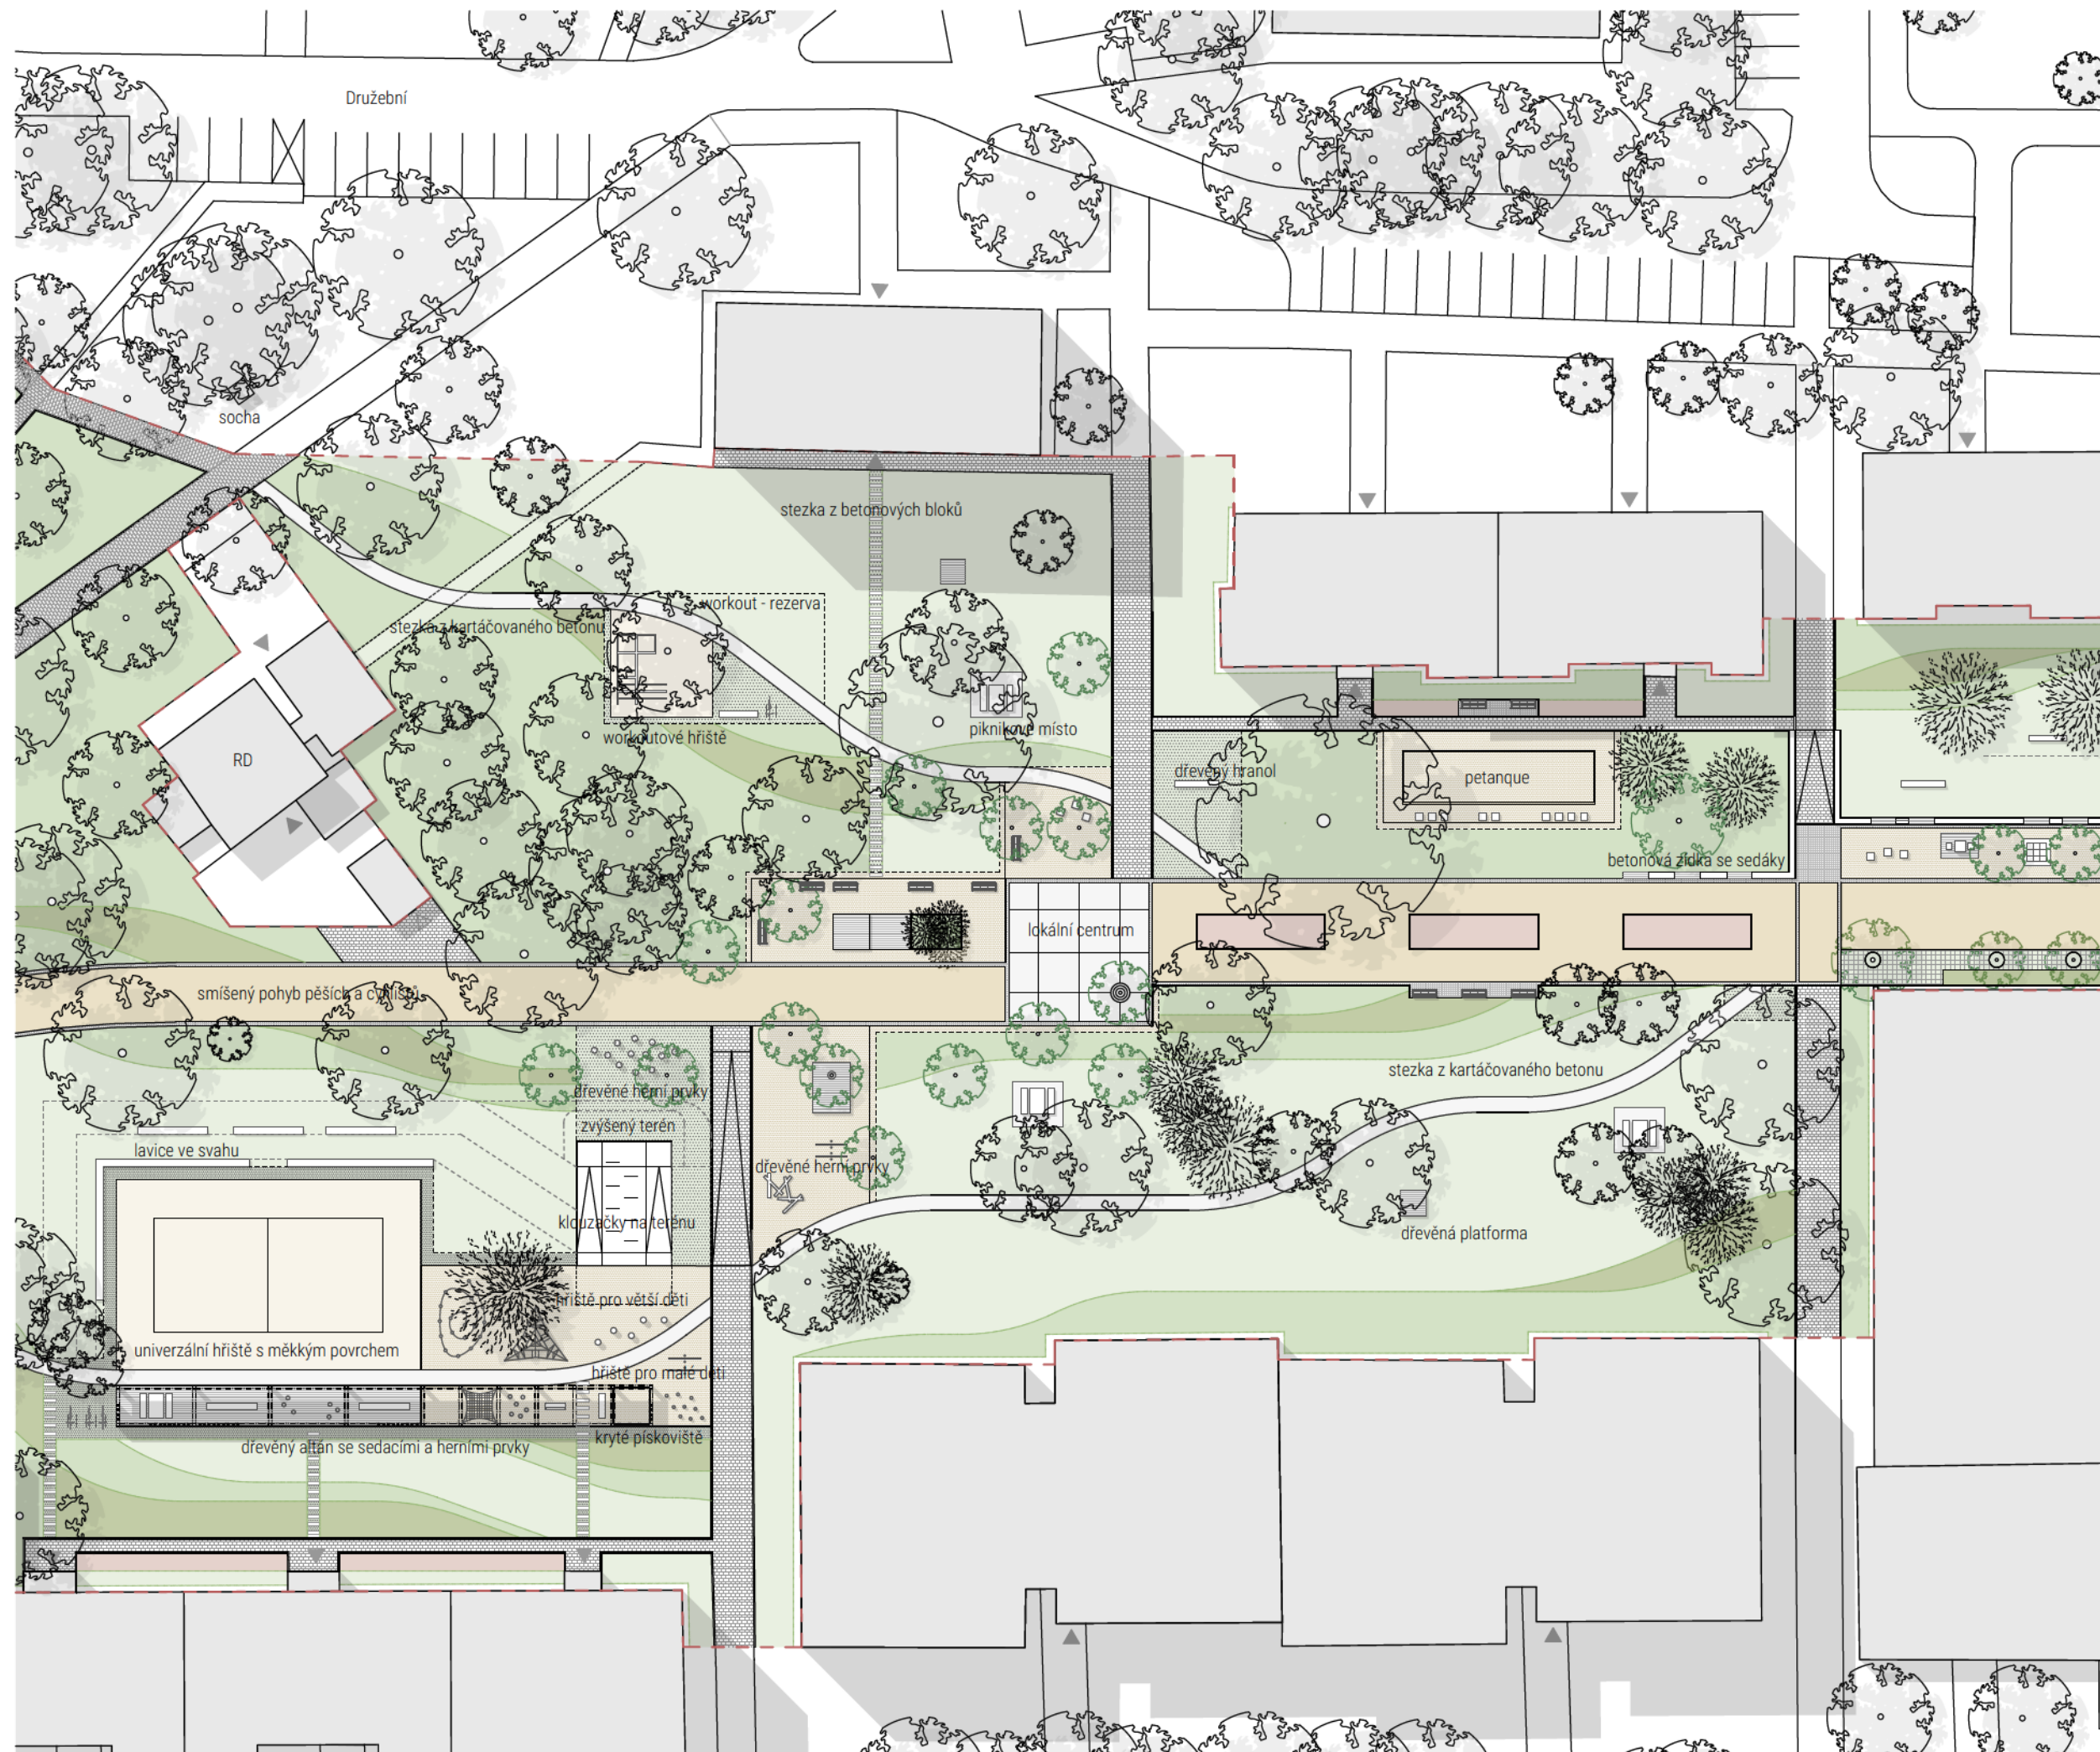

- LEGENDA:
- pobytový trávnik
 - extenzivní trávnik
 - keře
 - květinový záhon
 - šterkový trávnik
 - mlat
 - probarvený asfalt
 - beton
 - dřevěná paluba
 - polyuretanový povrch
 - betonová dlažba obdélná
 - zatravněná betonová dlažba
 - kamenná kostka
 - objekt
 - stávající strom listnatý
 - stávající strom jehličnatý
 - navrhovaný strom listnatý
 - hranice řešeného území

