




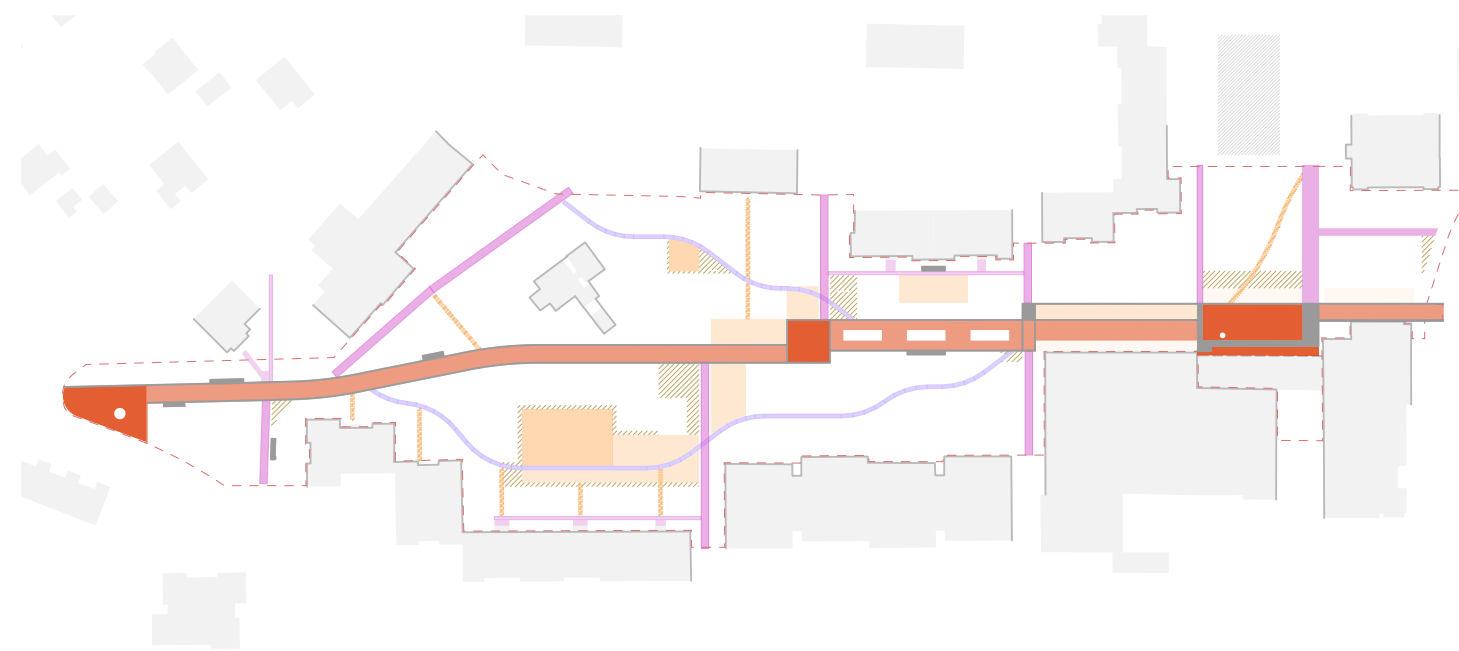

- |                                                 |                                                         |
|-------------------------------------------------|---------------------------------------------------------|
| Komunikace / zpevněné povrchy                   | rozšíření prostranství / zatravněná dlažba              |
| veřejná prostranství / pískovaný beton          | pobytové plochy / mlat                                  |
| korzo / promenáda / probarvený asfalt           | herní plochy / EPDM povrch                              |
| příčné chodníky / betonová dlažba               | rozšíření pobytových a herních ploch / štěrkový trávník |
| paralelní stezky / česaný beton                 | přídlažby, lemy prostranství / kamenná kostka           |
| doplňkové spojovací chodníčky / šlapáky v trávě |                                                         |


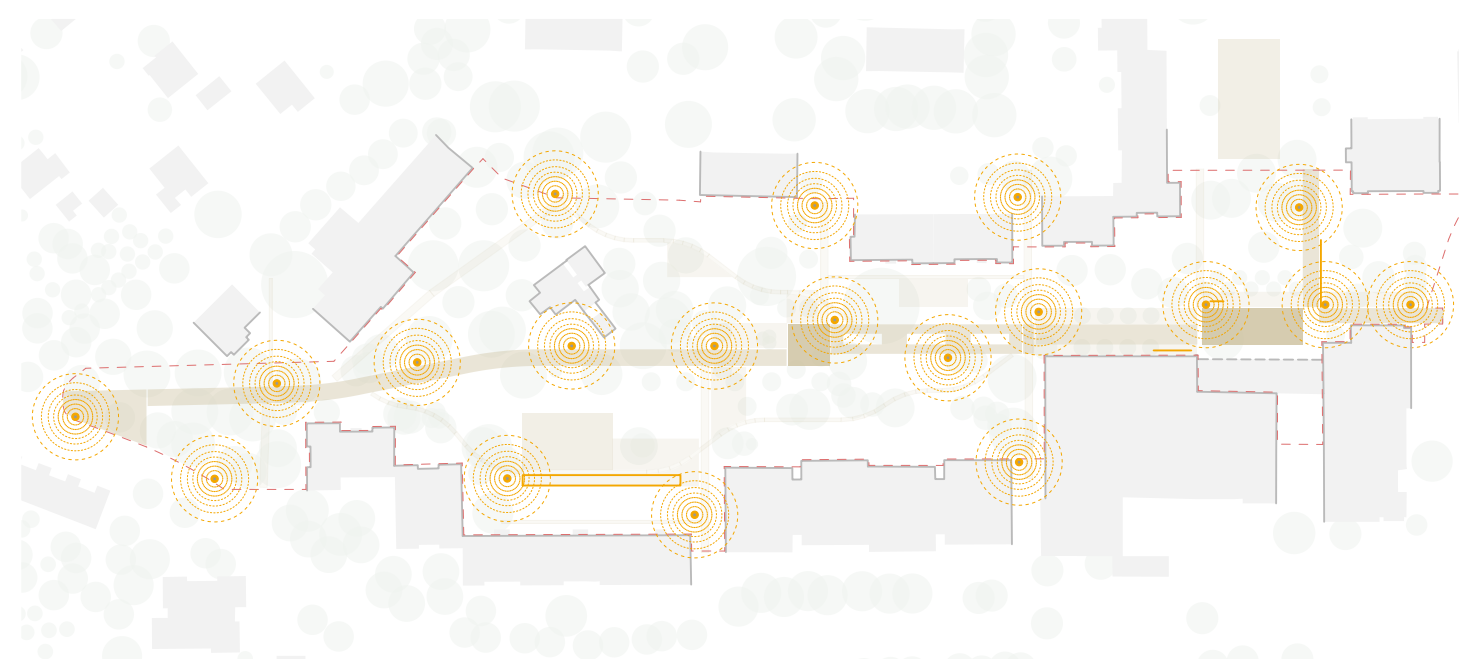


- Koncepce veřejného osvětlení
- parkové lampy
- osvětlení prvků

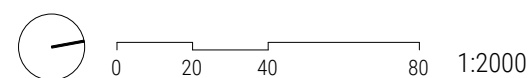

## Architektura

Prostor je doplněn drobnými architektonickými objekty. Jedná se především o prvky mobiliáře a herních ploch, kde je kladen důraz na přírodní materiály, jednoduchost designu a odolnost v čase. Součástí herní plochy je samostatná lehká stavba, která člení a současně cloní prostor hřiště od sousedního předpolí bytového domu. Architektonickou formu tvoří sjednocující prostorový princip modulové skladby, jehož materiálovým základem je dřevo. Základní kubický modul sestávající z hranolů, lze kombinovat s různou náplní, střechou či v provedení SMART s fotovoltaikou. Modul má základní rozměry 3,25x3x3 m a umožňuje vytvořit sestavu do většího celku s možností postupného růstu.

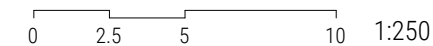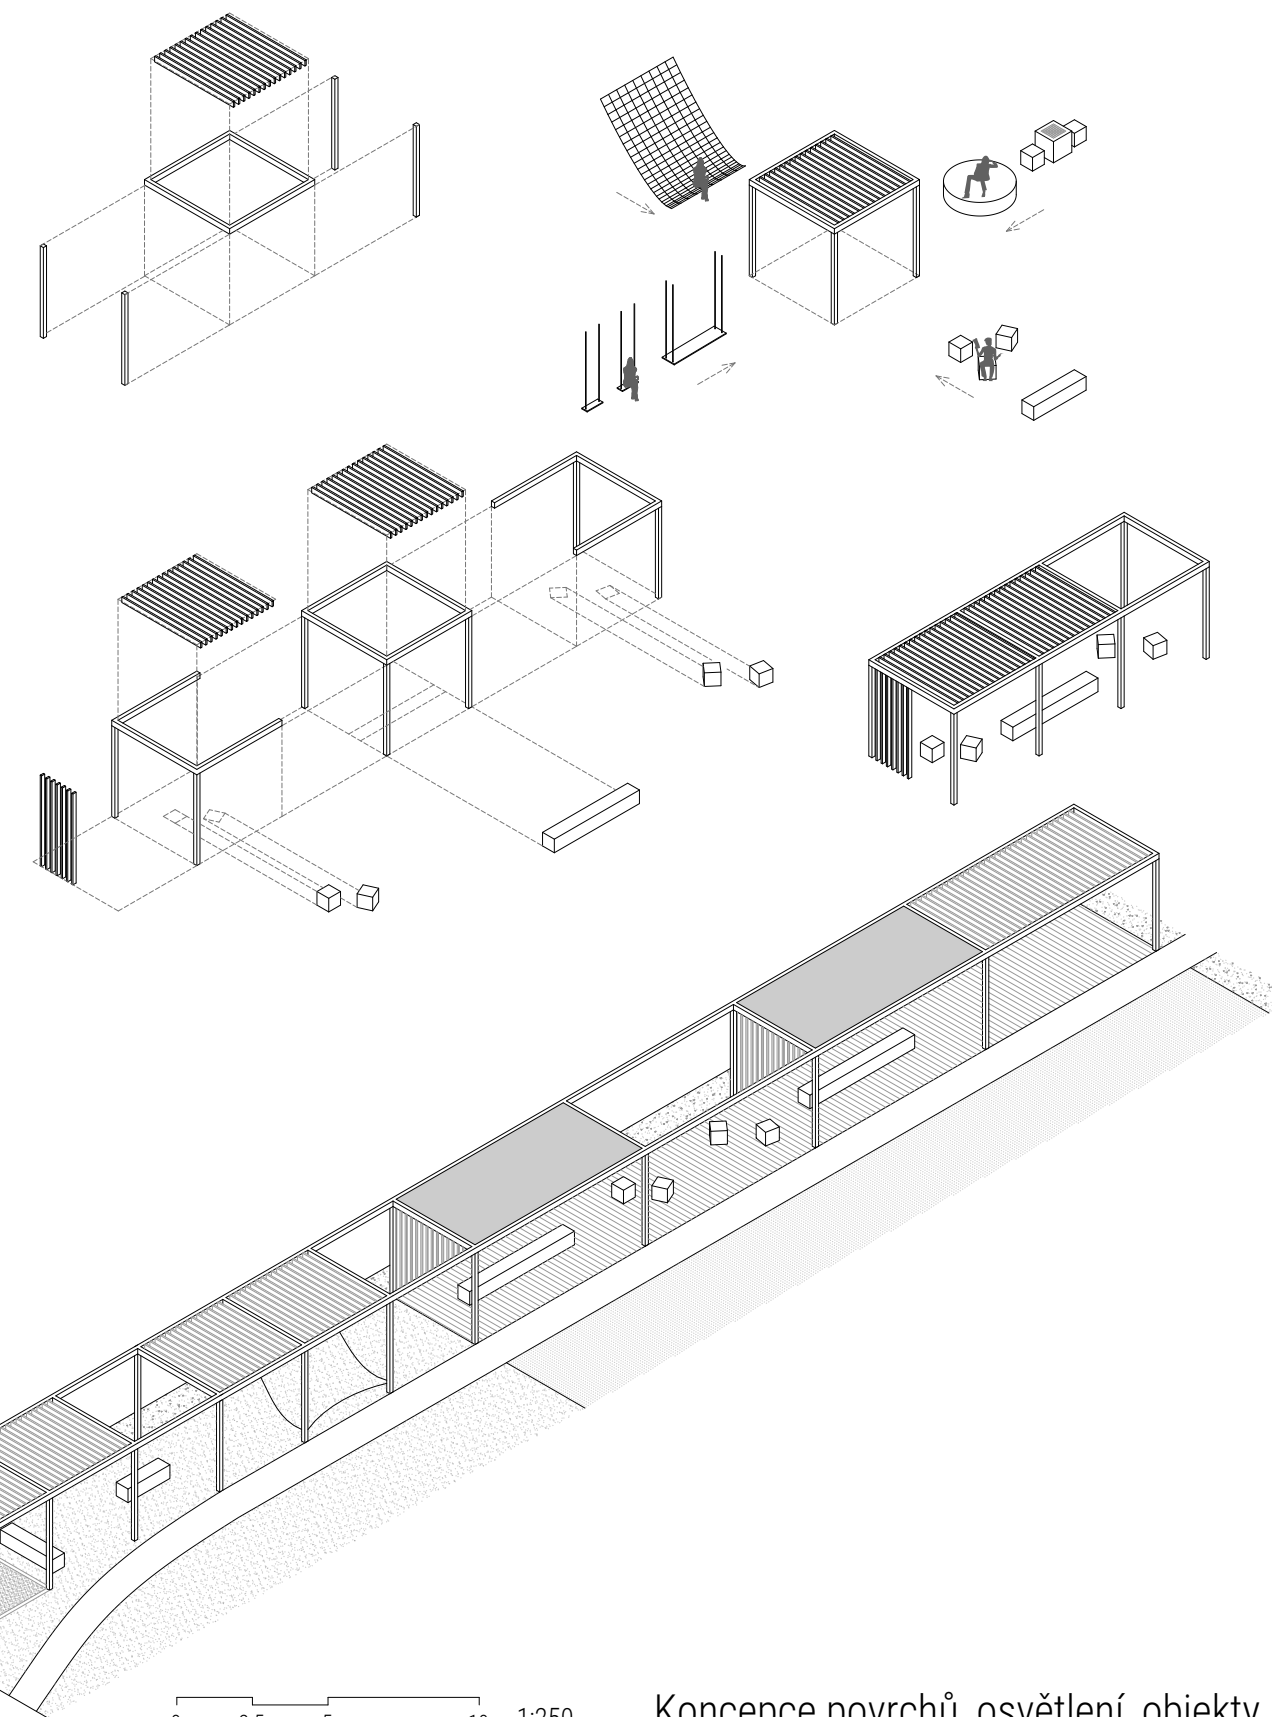

Koncepce povrchů, osvětlení, objekty I















## Sídliště Sever - Prostranství u Hrušky

Zadávací podmínky (vymezení území) pro návrh řešení veřejného prostranství a zpracování projektové dokumentace pro povolení záměru a dokumentace pro provádění stavby.

Řešené území – studie:



Definice řešeného území, které odpovídá rozsahu Studie:

Řešeným územím je prostor před občanskou vybaveností a hlavní pěší koridor sídlištěm mezi ulicemi Francouzská a Osvoboditelů.

Pozemky ve vlastnictví města Kopřivnice.


Zakreslená čára je pouze orientační, návrh může vymezené území překročit nebo nechat část bez zásahu.

Nepředpokládá se zásah do jízdních pruhů komunikací.

Fotodokumentace:



## Řešené území – projektová dokumentace:

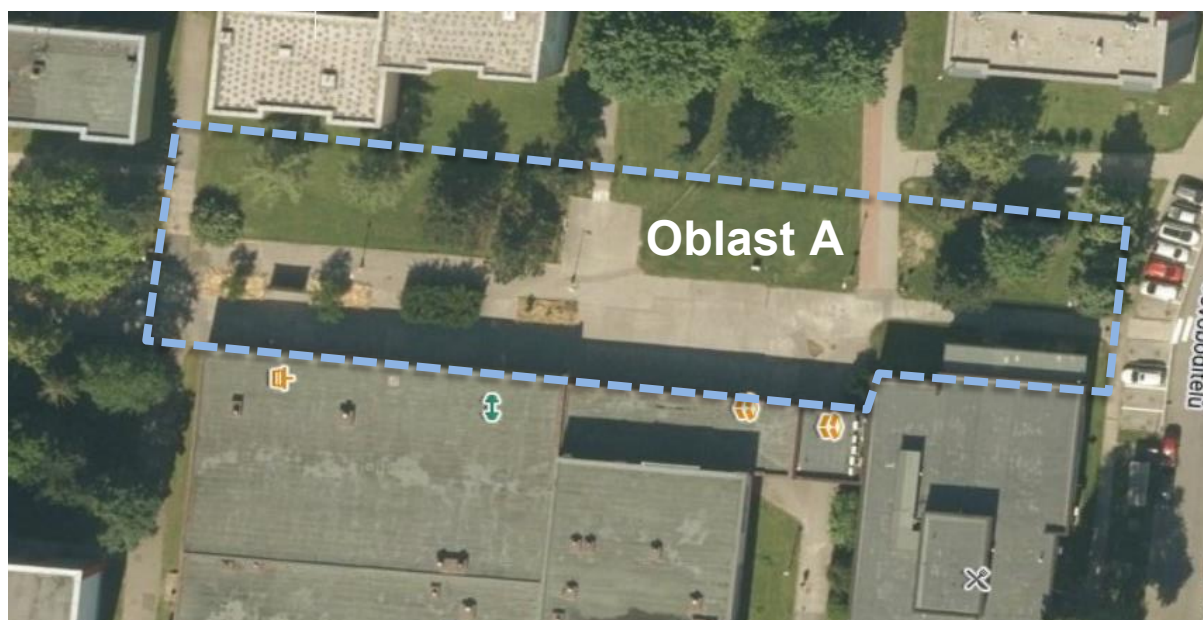

Definice řešeného území, které odpovídá rozsahu Projektové dokumentace pro povolení a provádění záměru:

Řešeným územím je prostor před občanskou vybaveností, pozemky ve vlastnictví města Kopřivnice.

Zakreslená čára je pouze orientační, návrh může vymezené území překročit nebo nechat část bez zásahu.

Nepředpokládá se zásah do jízdnic pruhů komunikací.

Fotodokumentace:

