


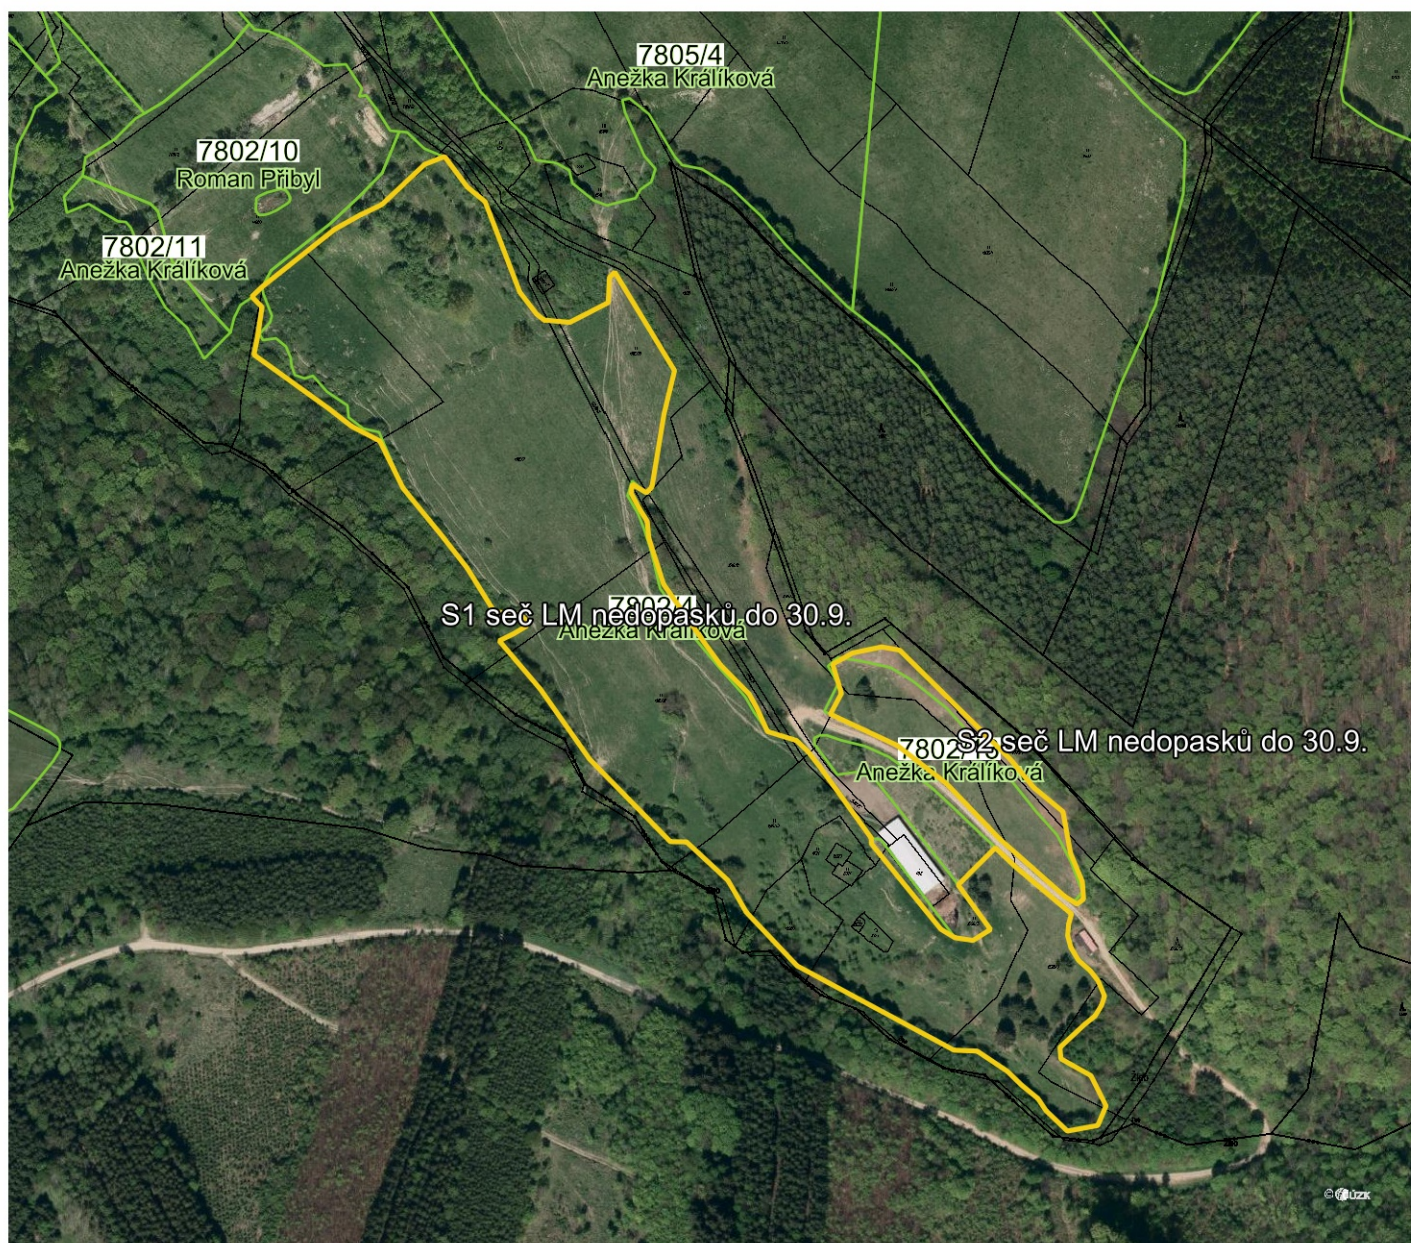

Příloha:
Mapový zákres k Dohodě č.j. 02136/BK/25

0 20 40 60 80 100 m

Datový podklad:
Prohlížeč služba WMS - Ortofoto © ČÚZK, Praha
Prohlížeč služba WMS pro Katastrální mapu (KM) © ČÚZK,
Praha