

Vyplní zadavatel a odešle zhotoviteli:

Požadavek na zajištění operativní činnosti, údržby, opravy a servisu objektů ve správě OŘ Ostrava

číslo 241-2024-25

Kategorie požadavku:

Operativní činnost

Údržba

Oprava

Servis

X

Kategorie objektu :

A

B

C

X

Zakázky:

E290H7J0LMPX

Škodní událost ANO/NE

NE

Název objektu:

Olomouc hl.n. - výpravní budova

Inventurní číslo, číslo SAP:

IC6000383742

Popis zjištěné závady

GPS souřadnice

49.5928983N, 17.2778503E

Oprava komerčního prostoru a WC.

Oprava komerčního prostoru a WC dle přiložené projektové dokumentace. Odbourání výklenku, zasedání dveří, oprava velké omítky, demontáž el.rolety, odpojení, demontáž stávajících rozvodů od prodejny Pont,, vystavění přičky pro WC, montáž odvětrání, elektroinstalace včetně rozvaděče, instalace rozvodů vody a kanalizace. Vyhotovení revizní zprávy elektro.

Prosím o zpracování položkového prováděcího rozpočtu.

Termín ukončení prací: 31.8. 2025

Příloha: PD, foto

Vzdálenost v KM

3

Požadavek zpracoval:

datum:

podpis

	10.06.2025	
--	------------	--

Požadavek schválil:

podpis:

datum:

--	--	--

Požadavek odeslal zhotoviteli:

datum a čas:

telefon, email, jiný způsob.:

	10.06.2025	
--	------------	--

vyplní zhotovitel a zašle obratem informací zpět zadavateli

Požadavek přijal :

datum a čas:

	10.06.2025 v 11:41
--	--------------------

Kontaktní osoba pro zajištění opravy

tel., email:

--	--

Termín dodání cenové nabídky objednateli:

Dodání nabídky

11.06.2025	10.06.2025
------------	------------

Návrh termínu na zahájení a ukončení prací /je-li možné stanovit/

Termíny budou dle TZ uvedeny v cenové nabídce

--	--

NABÍDKOVÝ LIST

Číslo zakázky	241/2024-25		
Název majetku	Olomouc hl.n. - výpravní budova	inventární číslo	IC6000383742
zahájení prací	14.07.2025	ukončení prací	31.08.2025

popis prací

Požadavek - Oprava komerčního prostoru a WC.

Oprava komerčního prostoru a WC dle přiložené projektové dokumentace. Odbourání výklenku, zazdění dveří, oprava vlhké omítky, demontáž el.rolety, odpojení, demontáž stávajících rozvodů od prodejny Pont,, vystavění příčky pro WC,montáž odvětrání, elektroinstalace včetně rozvaděče, instalace rozvodů vody a kanalizace.Vyhotovení revizní zprávy elektro.

Zpracování položkového prováděcího rozpočtu.

Termín ukončení prací: 31.8.2025

Příloha: PD, foto

SOUPIS PRACÍ A VÝKONŮ

Označení položky	NÁZEV POLOŽKY	MJ	cena za MJ	počet MJ	CENA	pozn.
	Základní rozpočtové náklady					
	HSV					
	PSV					
	elektro					
	SOUČET ZRN					
	Vedlejší rozpočtové náklady					
	VRN					
	viz položkový rozpočet - příloha					
	SOUČET VRN					
	SOUČET ZRN + VRN					
	PRÍRAŽKA/ZVÝHODNĚNÍ			3		
	Cena za zakázku celkem				591 772,31	

za zhotovitele vyhotovil

za objednatele převzal

REKAPITULACE STAVBY

Kód: 241
Stavba: 241 Olomouc hl.n. - výpravní budova

KSO:
Místo:

Zadavatel:

Zhotovitel:

Projektant:

Zpracovatel:

Poznámka:

CC-CZ:
Datum:

IČ:
DIČ:

IČ:
DIČ:

IČ:
DIČ:

IČ:
DIČ:

Cena bez DPH			
	Sazba daně	Základ daně	Výše daně
DPH základní	21,00%		
snížená	12,00%	0,00	0,00
Cena s DPH v CZK			

Projektant

Zpracovatel

Datum a podpis:Razítko

Datum a podpis:Razítko

Objednavatel

Zhotovitel

Datum a podpis:Razítko

Datum a podpis:Razítko

REKAPITULACE OBJEKTŮ STAVBY A SOUPISŮ PRACÍ

Kód: 241

Stavba: 241 Olomouc hl.n. - výpravní budova

Místo: Datum:

Zadavatel: Projektant:

Zhotovitel: Zpracovatel:

Kód	Popis	Cena bez DPH [CZK]	Cena s DPH [CZK]
-----	-------	--------------------	------------------

Náklady z rozpočtů

- 01

oprava komerčního prostoru a WC - stavební
- 02

část, ZTI, VZT
- 03

elektro
- VRN

SOUPIS PRACÍ

Stavba: 241 Olomouc hl.n. - výpravní budova
Objekt:

01 - oprava komerčního prostoru a WC - stavební část, ZTI, VZT

Místo: Datum:
Zadavatel: Projektant:
Zhotovitel: Zpracovatel:

PČ	Typ	Kód	Popis	MJ	Množství	J.cena [CZK]	Cena celkem [CZK]
----	-----	-----	-------	----	----------	--------------	-------------------

Náklady soupisu celkem

D		HSV	Práce a dodávky HSV				
D		3	Svislé a kompletní konstrukce				
1	K	317142422.XLA	Překlad nenosný pórobetonový Ytong NEP 100-1250 dl přes 100 do 1250 mm	kus	2,000		
2	K	317944321	Válcované nosníky do č.12 dodatečně osazované do připravených otvorů	t	0,024		
	VV		Nika I120 11,1 kg/m				
	VV		1*11,1/1000*2*1,1		0,024		
	VV		Součet		0,024		
3	K	342272225	Příčka z pórobetonových hladkých tvárnic na tenkovrstvou maltu tl 100 mm	m2	7,154		
	VV		nové příčky				
	VV		1,77*2,8*2-0,7*1,97*2		7,154		
	VV		Součet		7,154		
4	K	346272236	Přízdívka z pórobetonových tvárnic tl 100 mm	m2	6,139		
	VV		WC				
	VV		0,95*1,2		1,140		
	VV		dveře				
	VV		0,9*2,05		1,845		
	VV		výklenek				
	VV		1,45*2,175		3,154		
	VV		Součet		6,139		
5	K	342291111	Ukotvení příček montážní polyuretanovou pěnou tl příčky do 100 mm	m	2,385		
	VV		0,9+1,485		2,385		
	VV		Součet		2,385		
6	K	310238211	Zazdívka otvorů pl přes 0,25 do 1 m2 ve zdivu nadzákladovém cihlami pálenými na MVC	m3	0,120		
	VV		průduch				
	VV		0,4*1*0,3		0,120		
	VV		Součet		0,120		
7	K	342291121	Ukotvení příček k cihelným konstrukcím plochými kotvami	m	22,050		
	VV		2,8*2*2+1,2*2+2,05*2+2,175*2		22,050		
	VV		Součet		22,050		
8	K	346244381	Plentování jednostranné v do 200 mm válcovaných nosníků cihlami	m2	0,120		
	VV		1*0,12		0,120		
	VV		Součet		0,120		
D		4	Vodorovné konstrukce				
9	K	410003111	Vložení trub průřezu přes 0,02 do 0,05 m2 do otvorů vytvořených ve vodorovných konstrukcích tl do 0,5 m	kus	2,000		
10	M	28611118	trubka kanalizační PVC-U plnostěnná jednovrstvá DN 110x1000mm SN8	m	0,800		
	VV		2*0,4 "Přepočtené koeficientem množství		0,800		
	VV		Součet		0,800		
11	K	410003131	Vložení trub průřezu přes 0,1 do 0,25 m2 do otvorů vytvořených ve vodorovných konstrukcích tl do 0,5 m	kus	1,000		
12	M	28611215	trubka kanalizační PVC-U plnostěnná jednovrstvá DN 250x3000mm SN8	m	0,400		
	VV		1*0,4 "Přepočtené koeficientem množství		0,400		
	VV		Součet		0,400		
13	K	411388532	Zabetonování otvorů pl do 1 m2 v klenbách	m3	0,250		
D		6	Úpravy povrchů, podlahy a osazování výplní				
14	K	612131121	Penetrační disperzní nátěr vnitřních stěn nanášený ručně	m2	54,038		
15	K	612142001	Pletivo sklovláknité vnitřních stěn vtlačené do tmelu	m2	54,038		

PČ	Typ	Kód	Popis	MJ	Množství	J.cena [CZK]	Cena celkem [CZK]
	VV		obvod.stěny				
	VV		(1,77+6,248)*2*2,65-2,93*2,65		34,731		
	VV		dveře OP 104				
	VV		0,9*2,05		1,845		
	VV		výklenek OP104				
	VV		1,45*2,175		3,154		
	VV		nové příčky				
	VV		(1,77*2,8*2-0,7*1,97*2)*2		14,308		
	VV		Součet		54,038		
16	K	612311131	Vápenný štuk vnitřních stěn tloušťky do 3 mm	m2	35,672		
	VV		OP103				
	VV		(1,77+4,148)*2*2,65-2,93*2,65		23,601		
	VV		dveře OP 104				
	VV		0,9*2,05		1,845		
	VV		výklenek OP104				
	VV		1,45*2,175		3,154		
	VV		OP103a nad obklady				
	VV		(1,77+0,95)*2*0,65*2		7,072		
	VV		Součet		35,672		
17	K	612135101	Hrubá výplň rýh ve stěnách maltou jakékoli šířky rýhy	m2	1,500		
18	K	612315111	Vápenná hladká omítka rýh ve stěnách š do 150 mm	m2	1,500		
	VV		rozvody ZTI+ Nosníky				
	VV		1,5		1,500		
	VV		Součet		1,500		
19	K	612315212	Vápenná hladká omítka malých ploch přes 0,09 do 0,25 m2 na stěnách	kus	8,000		
	VV		vývody po demontáži ZTI				
	VV		8		8,000		
	VV		Součet		8,000		
20	K	612315215	Vápenná hladká omítka malých ploch přes 1 do 4 m2 na stěnách	kus	2,000		
	VV		B1				
	VV		2		2,000		
	VV		Součet		2,000		
21	K	612315225	Vápenná štuková omítka malých ploch přes 1 do 4 m2 na stěnách	kus	2,000		
	VV		OP104 u podlahy+Chodba vestib.				
	VV		1+1		2,000		
	VV		Součet		2,000		
22	K	612315302	Vápenná štuková omítka ostění nebo nadpraží	m2	1,590		
	VV		2,65*2*0,3		1,590		
	VV		Součet		1,590		
23	K	619991015	Zakrytí podlah textilií	m2	48,000		
24	K	619995001	Začištění omítek kolem oken, dveří, podlah nebo obkladů	m	20,000		
25	K	631311131	Doplnění dosavadních mazanin betonem prostým plochy do 1 m2 tloušťky přes 80 mm	m3	0,220		
26	K	642942111	Osazování zárubní nebo rámu dveřních kovových do 2,5 m2 na MC	kus	2,000		
27	M	SLD.0028641.URS	ocelová zárubeň YHKT rozměru 70/197, 210cm šířky 7,5-10cm	kus	2,000		
D 9 Ostatní konstrukce a práce, bourání							
28	K	946112113	Montáž pojízdných věží trubkových/dílcových š přes 0,9 do 1,6 m dl do 3,2 m v přes 2,5 do 3,5 m	kus	2,000		
29	K	946112213	Příplatek k pojízdným věžím š přes 0,9 do 1,6 m dl do 3,2 m v přes 2,5 do 3,5 m za každý den použití	kus	10,000		
30	K	946112813	Demontáž pojízdných věží trubkových/dílcových š přes 0,9 do 1,6 m dl do 3,2 m v přes 2,5 do 3,5 m	kus	2,000		
31	K	952901111	Vyčištění budov bytové a občanské výstavby při výšce podlaží do 4 m	m2	48,000		
32	K	953962113	Kotva chemickým tmelem M 12 hl 80 mm do zdiva z plných cihel s vyvrtáním otvoru	kus	4,000		
	VV		uchycení kanal. pod klenbou				
	VV		4		4,000		
	VV		Součet		4,000		
33	K	953965121	Kotevní šroub pro chemické kotvy M 12 dl 160 mm	kus	4,000		
34	K	962052210	Bourání zdiva nadzákladového ze ŽB do 1 m3	m3	0,119		
	VV		výklenek deska				
	VV		0,67*1,485*0,12		0,119		
	VV		Součet		0,119		
35	K	962086111	Bourání pórobetonových příček nebo přízdívek tl přes 100 do 150 mm	m2	6,144		
	VV		(0,67*2+1,485)*2,175		6,144		
	VV		Součet		6,144		

PČ	Typ	Kód	Popis	MJ	Množství	J.cena [CZK]	Cena celkem [CZK]
36	K	965042121	Bourání podkladů pod dlažby nebo mazanin betonových nebo z litého asfaltu tl do 100 mm pl do 1 m2	m3	0,220		
	VV		pro kanalizaci a průrazy klenbou				
	VV		(0,8+0,3)*0,2		0,220		
	VV		Součet		0,220		
37	K	965049111	Příplatek k bourání betonových mazanin za bourání mazanin se svařovanou sítí tl do 100 mm	m3	0,165		
38	K	965081223	Bourání podlah z dlaždic keramických nebo xylolitových tl přes 10 mm plochy přes 1 m2	m2	13,592		
	VV		1,77*6,248		11,059		
	VV		0,55*2,93		1,612		
	VV		0,62*1,485		0,921		
	VV		Součet		13,592		
39	K	919735122R	Řezání stavajícího obkladu diamantovým kotoučem do 50mm	m	4,080		
	VV		nika				
	VV		(0,64+1,4)*2		4,080		
	VV		Součet		4,080		
40	K	965082941	Odstranění násypů pod podlahami tl přes 200 mm	m3	0,495		
	VV		(0,8+0,3)*0,45		0,495		
	VV		Součet		0,495		
41	K	174111102	Zásyp v uzavřených prostorech sypaninou se zhuštěním ručně	m3	0,495		
	VV		0,495		0,495		
	VV		Součet		0,495		
42	K	968072455	Vybourání kovových dveřních zárubní pl do 2 m2	m2	1,845		
	VV		0,9*2,05		1,845		
	VV		Součet		1,845		
43	K	971035541	Vybourání otvorů ve zdivu cihelném pl do 1 m2 na MC tl do 300 mm	m3	0,389		
	VV		průdch				
	VV		0,4*1*0,3		0,120		
	VV		nika				
	VV		0,64*1,4*0,3		0,269		
	VV		Součet		0,389		
44	K	972033361	Vybourání otvorů v klenbách z cihel pl do 0,25 m2 tl do 300 mm	kus	2,000		
45	K	973031325	Vysekání kapes ve zdivu cihelném na MV nebo MVC pl do 0,10 m2 hl do 300 mm	kus	2,000		
	VV		překlady příčky				
	VV		2		2,000		
	VV		Součet		2,000		
46	K	974031132	Vysekání rýh ve zdivu cihelném hl do 50 mm š do 70 mm	m	4,500		
	VV		rozvody ZTI				
	VV		4,5		4,500		
	VV		Součet		4,500		
47	K	974031142	Vysekání rýh ve zdivu cihelném hl do 70 mm š do 70 mm	m	2,000		
	VV		rozvody ZTI				
	VV		2		2,000		
	VV		Součet		2,000		
48	K	985311112R	Oprava hlavy komínu cementovou maltou tl do 20 mm	kus	1,000		
49	K	974031664	Vysekání rýh ve zdivu cihelném pro vtažování nosníků hl do 150 mm v do 150 mm	m	1,100		
50	K	975032241	Podchycení příček tl do 150 mm dřevěnou výztuhou v do 3 m dl podchycení do 3 m	m	1,500		
	VV		výklenek				
	VV		1,5		1,500		
	VV		Součet		1,500		
51	K	9773311R	Vyčištění komínového průduchu včetně likvidace suti a sazí	m	10,600		
	VV		10,6		10,600		
	VV		Součet		10,600		
52	K	978013191	Otlučení (osekání) vnitřní vápenné nebo vápenocementové omítky stěn v rozsahu přes 50 do 100 %	m2	13,235		
	VV		OP114 u podlahy				
	VV		2,77*0,5		1,385		
	VV		B1				
	VV		(2,77+1,77)*2		9,080		
	VV		chodba z vestib.				
	VV		2,77*1		2,770		
	VV		Součet		13,235		
53	K	978059541	Odsekání a odebrání obkladů stěn z vnitřních obkládaček plochy přes 1 m2	m2	27,092		
	VV		(1,77+6,248+0,62)*2*2-2,93*2-0,8*2		27,092		

PČ	Typ	Kód	Popis	MJ	Množství	J.cena [CZK]	Cena celkem [CZK]
VV		Součet				27,092	
D		997	Přesun sutě				
54	K	997006012	Ruční třídění stavebního odpadu	t		7,421	
55	K	997013211	Vnitrostaveništní doprava suti a vybouraných hmot pro budovy v do 6 m ručně	t		7,421	
56	K	997013219	Příplatek k vnitrostaveništní dopravě suti a vybouraných hmot za zvětšenou dopravu suti ZKD 10 m	t		37,105	
VV		7,421*5 "Přepočtené koeficientem množství"				37,105	
VV		Součet				37,105	
57	K	997013501	Odvoz suti a vybouraných hmot na skládku nebo meziskládku do 1 km se složením	t		7,421	
58	K	997013509	Příplatek k odvozu suti a vybouraných hmot na skládku ZKD 1 km přes 1 km	t		140,999	
VV		7,421*19 "Přepočtené koeficientem množství"				140,999	
VV		Součet				140,999	
59	K	997013609	Poplatek za uložení na skládce (skládkovné) stavebního odpadu ze směsí nebo oddělených frakcí betonu, cihel a keramických výrobků kód odpadu 17 01 07	t		7,086	
VV		7,421-0,335				7,086	
60	K	997013812	Poplatek za uložení na skládce (skládkovné) stavebního odpadu na bázi sádry kód odpadu 17 08 02	t		0,335	
61	K	997221612	Nakládání vybouraných hmot na dopravní prostředky pro vodorovnou dopravu	t		7,421	
D		998	Přesun hmot				
62	K	998018001	Přesun hmot pro budovy ruční pro budovy v do 6 m	t		3,732	
63	K	998018011	Příplatek k ručnímu přesunu hmot pro budovy za zvětšený přesun ZKD 100 m	t		7,464	
VV		3,732*2 "Přepočtené koeficientem množství"				7,464	
D		PSV	Práce a dodávky PSV				
D		721	Zdravotechnika - vnitřní kanalizace				
64	K	721174025.OSM	Potrubí kanalizační odpadní Osma HT-Systém DN 110	m		1,000	
65	K	721174005.OSM	Potrubí kanalizační svodné Osma HT-Systém DN 110	m		4,000	
66	K	721174041.OSM	Potrubí kanalizační přípojovací Osma HT-Systém DN 32	m		3,500	
67	K	721174043.OSM	Potrubí kanalizační přípojovací Osma HT-Systém DN 50	m		4,000	
68	K	721194103	Vyvedení a upevnění odpadních výpustek DN 32	kus		1,000	
69	K	721194105	Vyvedení a upevnění odpadních výpustek DN 50	kus		1,000	
70	K	721194109	Vyvedení a upevnění odpadních výpustek DN 110	kus		1,000	
71	K	721174064.OSM	Potrubí kanalizační větrací Osma HT-Systém DN 125	m		11,000	
72	K	721273153R	Hlavice ventilační polypropylen PP DN 125	kus		1,000	
73	K	721274126	Přívzdušňovací ventil vnitřní odpadních potrubí DN 110	kus		1,000	
74	K	721171907	Potrubí z PP vsazení odbočky do hrdla DN 150	kus		2,000	
75	K	721290111	Zkouška těsnosti potrubí kanalizace vodou DN do 125	m		13,500	
76	K	063503000	Práce ve stísněném prostoru	soub.		1,000	
77	K	998721312	Přesun hmot procentní pro vnitřní kanalizaci ruční v objektech v přes 6 do 12 m	%		272,187	
78	K	998721319	Příplatek k ručnímu přesunu hmot procentnímu pro vnitřní kanalizaci za zvětšený přesun ZKD 50 m	%		272,187	
D		722	Zdravotechnika - vnitřní vodovod				
79	K	722130801	Demontáž potrubí ocelové pozinkované závitové DN do 25	m		1,000	
80	K	722130821	Demontáž spoje na závit šroubení do G 6/4	kus		4,000	
81	K	722130831	Demontáž nástěnky	kus		4,000	
82	K	722130901	Potrubí pozinkované závitové zazátkování vývodu	kus		4,000	
83	K	722174022.WVN	Potrubí vodovodní plastové PPR EKOPLASTIK S2.5 svar polyfúze PN 20 D 20x3,4 mm	m		9,500	
VV		2+1,5+0,8*2+2,2*2				9,500	
VV		Součet				9,500	
84	K	722171934	Výměna trubky, tvarovky, vsazení odbočky na rozvodech vody z plastů D přes 25 do 32 mm	kus		1,000	

PČ	Typ	Kód	Popis	MJ	Množství	J.cena [CZK]	Cena celkem [CZK]
85	K	722171914	Potrubí plastové odříznutí trubky D přes 25 do 32 mm	kus	2,000		
86	M	WVN.STR032P1 6X	TRUBKA Wavin PP-R S 3,2 (PN 16) D 32x4,4	m	0,500		
87	M	WVN.SKO03290 RCT	KOLENO 90° D 32 PP-RCT	kus	2,000		
88	M	WVN.STK032RC TX	T KUS JEDNOZNAČNÝ D 32 PP-RCT	kus	1,000		
89	K	722174024.WVN	Potrubí vodovodní plastové PPR EKOPLASTIK S2.5 svar polyfúze PN 20 D 32x5,4 mm	m	8,300		
	VV		6,3+2		8,300		
	VV		Součet		8,300		
90	K	722179191	Příplatek k rozvodu vody z plastů za malý rozsah prací na zakázce do 20 m	soubor	1,000		
91	K	722181231	Ochrana vodovodního potrubí přilepenými termoizolačními trubicemi z PE tl přes 9 do 13 mm DN do 22 mm	m	9,500		
92	K	722181232	Ochrana vodovodního potrubí přilepenými termoizolačními trubicemi z PE tl přes 9 do 13 mm DN přes 22 do 45 mm	m	8,300		
93	K	722190401	Vyvedení a upevnění výpustku DN do 25	kus	2,000		
94	K	722190901	Uzavření nebo otevření vodovodního potrubí při opravách	kus	2,000		
95	K	722220111	Nástěnka pro výtokový ventil G 1/2" s jedním závitem	kus	2,000		
96	K	063503000	Práce ve stísněném prostoru	soub.	1,000		
97	K	722231141.GCM	Ventil závitový Giacomini R140 pojistný rohový G 1/2"	kus	2,000		
98	K	722240122	Kohout kulový plastový PPR DN 20	kus	2,000		
99	K	722240124	Kohout kulový plastový PPR DN 32	kus	1,000		
100	K	722270101	Sestava vodoměrová závitová G 3/4"	soubor	2,000		
101	K	722290234	Proplach a dezinfekce vodovodního potrubí DN do 80	m	17,800		
102	K	722290246	Zkouška těsnosti vodovodního potrubí plastového DN do 40	m	17,800		
103	K	998722311	Přesun hmot procentní pro vnitřní vodovod ruční v objektech v do 6 m	%	290,192		
104	K	998722319	Příplatek k ručnímu k přesunu hmot procentnímu pro vnitřní vodovod za zvětšený přesun ZKD 50 m	%	290,192		
D 725 Zdravotechnika - zařízení předměty							
105	K	725112022	Klozet keramický závěsný na nosné stěny odpad vodorovný	soubor	1,000		
106	K	725211603	Umyvadlo keramické bílé šířky 600 mm bez krytu na sifon připevněné na stěnu šrouby	soubor	1,000		
107	K	725539201	Montáž ohřivačů zásobníkových závěsných tlakových do 15 l	soubor	1,000		
108	M	M01	ohřivač vody elektrický tlakový pod umyvadlo 5L 2kW	kus	1,000		
109	K	725822611	Baterie umyvadlová stojánková páková bez výpusti	soubor	1,000		
110	K	725861311.HLE	Zápachová uzávěrka HL132.1/40 pro umyvadla DN 40 s přípojkou pro pračku nebo myčku	kus	1,000		
111	K	998725311	Přesun hmot procentní pro zařízení předměty ruční v objektech v do 6 m	%	191,331		
112	K	998725319	Příplatek k ručnímu přesunu hmot procentnímu pro zařízení předměty za zvětšený přesun ZKD 50 m	%	191,331		
D 726 Zdravotechnika - předstěnové instalace							
113	K	726121001.GBT	Instalační předstěna Geberit Duofix pro klozet v 1120 mm závěsný do bytových jader mezi dvě stěny	soubor	1,000		
114	K	726191002	Souprava pro předstěnovou montáž	soubor	1,000		
115	K	998726311	Přesun hmot procentní pro instalační prefabrikáty ruční v objektech v do 6 m	%	158,346		
116	K	998726319	Příplatek k ručnímu přesunu hmot procentnímu pro instalační prefabrikáty za zvětšený přesun ZKD 50 m	%	158,346		
D 733 Ústřední vytápění - rozvodné potrubí							
117	K	733120815	Demontáž potrubí ocelového hladkého D do 38	m	7,000		
	VV		7		7,000		
	VV		Součet		7,000		
118	K	733191914	Zaslepení potrubí ocelového závitového zavařením a skováním DN 20	kus	4,000		

PČ	Typ	Kód	Popis	MJ	Množství	J.cena [CZK]	Cena celkem [CZK]
119	K	735151821	Demontáž otopného tělesa panelového dvouřadého dl do 1500 mm	kus	1,000		
120	K	735494811	Vypuštění vody z otopných těles	m2	2,000		
121	K	998733311	Přesun hmot procentní pro rozvody potrubí ruční v objektech v do 6 m	%	13,220		
122	K	998733319	Příplatek k ručnímu přesunu hmot procentnímu pro rozvody potrubí za zvětšený přesun ZKD 50 m	%	13,220		

D		751	Vzduchotechnika				
123	K	751322811	Demontáž talířového ventilu D do 200 mm	kus	2,000		
124	K	751510870	Demontáž vzduchotechnického potrubí plechového kruhového bez příruby spirálně vinutého do suti D do 200 mm	m	3,000		
125	K	751398965	Demontáž nepožárního prostupu ze stropu potrubí plastové kruhové D 100 mm	kus	1,000		
126	K	751510042	Vzduchotechnické potrubí z pozinkovaného plechu kruhové spirálně vinutá trouba bez příruby D přes 100 do 200 mm	m	6,500		
127	K	751111271	Montáž ventilátoru axiálního středotlakého potrubního základního D do 200 mm	kus	1,000		
128	M	M02	ventilátor axiální potrubní D 125mm s časovým spínačem	kus	1,000		
129	M	M03	konzola montážní ventilátoru	kus	1,000		
130	K	751322012	Montáž talířového ventilu D přes 100 do 200 mm	kus	2,000		
131	M	M04	ventil talířový plastový D 125mm	kus	2,000		
132	K	751398102	Montáž uzavírací klapky do kruhového potrubí bez příruby D přes 100 do 200 mm	kus	1,000		
133	M	M05	klapka kruhová uzavírací D 125mm	kus	1,000		
134	K	751398176	Montáž kondenzačního kusu pro kruhová potrubí plastová D přes 100 do 200 mm	kus	1,000		
135	M	M06	výpušť kondenzátu D 125mm	kus	1,000		
136	K	751514576	Montáž spojky do plechového potrubí vnitřní, vnější pružné kruhové s přírubou D přes 100 do 200 mm	kus	1,000		
137	M	M07	spojka vnitřní D 125mm	kus	1,000		
138	K	7515720R	Uchycení potrubí kruhového na konzoly D přes 100 do 200 mm	m	6,500		
139	K	998751311	Přesun hmot procentní pro vzduchotechniku ruční v objektech v do 12 m	%	217,959		
140	K	998751319	Příplatek k ručnímu přesunu hmot procentnímu pro vzduchotechniku za zvětšený přesun za ZKD 50 m	%	217,959		

D		763	Konstrukce suché výstavby				
141	K	763111811	Demontáž SDK příčky s jednoduchou ocelovou nosnou konstrukcí opláštění jednoduché	m2	2,930		
	VV		2,93*1		2,930		
	VV		Součet		2,930		
142	K	763111313.KNF	SDK příčka W111 tl 100 mm profil CW+UW 75 desky 1x WHITE (A) 12,5 bez TI EI 30	m2	1,612		
	VV		2,93*0,55		1,612		
	VV		Součet		1,612		
143	K	763111713	SDK příčka ukončení ve volném prostoru	m	2,930		
	VV		2,93		2,930		
	VV		Součet		2,930		
144	K	763121811	Demontáž SDK předšazené/šachtové stěny s jednoduchou nosnou kci opláštění jednoduché	m2	2,100		
	VV		0,6*3,5		2,100		
	VV		Součet		2,100		
145	K	763131821	Demontáž SDK podhledu s dvouvrstvou nosnou kci z ocelových profilů opláštění jednoduché	m2	11,980		
	VV		1,77*6,248		11,059		
	VV		0,62*1,485		0,921		
	VV		Součet		11,980		
146	K	763431001	Montáž minerálního podhledu s vyjímatelnými panely vel. do 0,36 m2 na zavěšený viditelný rošt	m2	10,705		
	VV		1,77*4,148		7,342		
	VV		1,77*0,95*2		3,363		
	VV		Součet		10,705		
147	M	RGS.KB517210	Gyptone Base 31 10 x 600 x 600 hr.A	m2	11,776		
	VV		10,705*1,1 "Přepočtené koeficientem množství		11,776		
	VV		Součet		11,776		
148	K	763431043	Příplatek k montáži minerálního podhledu na zavěšený rošt za výšku zavěšení přes 1,4 m	m2	10,705		

PČ	Typ	Kód	Popis	MJ	Množství	J.cena [CZK]	Cena celkem [CZK]
149	K	998763511	Přesun hmot procentní pro konstrukce montované z desek ruční v objektech v do 6 m	%	225,872		
150	K	998763519	Příplatek k ručnímu přesunu hmot procentnímu pro konstrukce montované z desek za zvětšený přesun ZKD 50 m	%	225,872		

D		766	Konstrukce truhlářské				
151	K	766660001	Montáž dveřních křídel otvíravých jednokřídlových š do 0,8 m do ocelové zárubně	kus	2,000		
152	M	MSN.0027213.U RS	dveře interiérové jednokřídlé plné, voština, CPL standard, 70x197	kus	2,000		
153	K	766660729	Montáž dveřního interiérového kování - štitku s klikou	kus	1,000		
154	M	M10	dveřní kování interiérové rozetové klika/klika	kus	1,000		
155	K	766660730	Montáž dveřního interiérového kování - WC kliky se zámkem	kus	1,000		
156	M	M11	dveřní kování interiérové rozetové spodní pro WC	kus	1,000		
157	K	766660751	Montáž dveřního interiérového kování - zámku	kus	2,000		
158	M	M12	zámek zadlabací mezipokojový levý pro cylindrickou vložku rozteč 72x55mm	kus	1,000		
159	M	M13	zámek zadlabací mezipokojový levý pro WC kování rozteč 72x55mm	kus	1,000		
160	K	766660752	Montáž dveřního interiérového kování - zámkové vložky	kus	1,000		
161	M	M08	vložka cylindrická 35+35 včetně 25 ks klíčů	kus	1,000		
162	K	998766311	Přesun hmot procentní pro kce truhlářské ruční v objektech v do 6 m	%	149,846		
163	K	998766319	Příplatek k ručnímu přesunu hmot procentnímu pro kce truhlářské za zvětšený přesun ZKD 50 m	%	149,846		

D		767	Konstrukce zámečnické				
164	K	767651800	Demontáž zárubní vrat odřezáním plochy přes 4,5 do 10,0 m2	kus	1,000		
165	K	767651841	Demontáž vrat garážových skládacích pl do 6 m2	kus	1,000		
166	K	767652826	Demontáž elektrického pohonu	kus	1,000		
167	K	998767311	Přesun hmot procentní pro zámečnické konstrukce ruční v objektech v do 6 m	%	51,250		
168	K	998767319	Příplatek k ručnímu přesunu hmot procentnímu pro zámečnické konstrukce za zvětšený přesun ZKD 50 m	%	51,250		

D		771	Podlahy z dlaždic				
169	K	771111011	Vysátí podkladu před pokládkou dlažby	m2	13,238		
VV			13,238		13,238		
VV			Součet		13,238		
170	K	771121011	Nátěr penetrační na podlahu	m2	13,238		
171	K	771121026	Odstanění zbytků lepidla z podkladu před pokládkou dlažby broušením	m2	13,238		
VV			3,363+9,875		13,238		
VV			Součet		13,238		
172	K	771151014	Samonivelační stěrka podlah pevnosti 20 MPa tl přes 8 do 10 mm	m2	13,238		
173	K	771161011	Montáž profilu dilatační spáry bez izolace v rovině dlažby	m	2,930		
174	M	59054164	profil dilatační s bočními díly z PVC/CPE tl 10mm	m	3,223		
VV			2,93*1,1 "Přepočtené koeficientem množství		3,223		
VV			Součet		3,223		
175	K	771591112	Izolace pod dlažbu nátěrem nebo stěrkou ve dvou vrstvách	m2	13,238		
176	K	771574413	Montáž podlah keramických hladkých lepených cementovým flexibilním lepidlem přes 2 do 4 ks/m2	m2	3,363		
VV			OP103a				
VV			1,77*0,95*2		3,363		
VV			Součet		3,363		
177	M	59761136	dlažba keramická slinutá mrazuvzdorná povrch hladký/lesklý tl do 10mm přes 2 do 4ks/m2	m2	3,867		
VV			3,363*1,15 "Přepočtené koeficientem množství		3,867		
VV			Součet		3,867		
178	K	771574416	Montáž podlah keramických hladkých lepených cementovým flexibilním lepidlem přes 9 do 12 ks/m2	m2	9,875		
VV			1,77*4,148"OP103"		7,342		
VV			0,55*2,93		1,612		
VV			0,62*1,485"OP104"		0,921		

PČ	Typ	Kód	Popis	MJ	Množství	J.cena [CZK]	Cena celkem [CZK]
VV		Součet			9,875		
179	M	59761151	dlažba keramická slinutá mrazuvzdorná R9 povrch reliéfní/matný tl do 10mm přes 9 do 12ks/m2	m2	11,356		
VV		9,875*1,15 "Přepočtené koeficientem množství			11,356		
VV		Součet			11,356		
180	K	771474113	Montáž soklů z dlaždic keramických rovných lepených cementovým flexibilním lepidlem v přes 90 do 120 mm	m	8,906		
VV		(1,77+4,148)*2-2,93			8,906		
VV		Součet			8,906		
181	M	59761151	dlažba keramická slinutá mrazuvzdorná R9 povrch reliéfní/matný tl do 10mm přes 9 do 12ks/m2	m2	1,336		
VV		8,906*0,15 "Přepočtené koeficientem množství			1,336		
VV		Součet			1,336		
182	K	771591115	Podlahy spárování silikonem	m	19,786		
VV		(0,95+1,77)*2*2+(1,77+4,148)*2-2,93			19,786		
VV		Součet			19,786		
183	K	771577211	Příplatek k montáži podlah keramických lepených cementovým flexibilním lepidlem za plochu do 5 m2	m2	4,551		
VV		3,63			3,630		
VV		0,62*1,485"OP104"			0,921		
VV		Součet			4,551		
184	K	771591184	Pracnější řezání podlah z dlaždic keramických rovné	m	12,000		
185	K	771592011	Čištění vnitřních ploch podlah nebo schodišť po položení dlažby chemickými prostředky	m2	13,238		
186	K	998771311	Přesun hmot procentní pro podlahy z dlaždic ruční v objektech v do 6 m	%	500,444		
187	K	998771319	Příplatek k ručnímu přesunu hmot procentnímu pro podlahy z dlaždic za zvětšený přesun ZKD 50 m	%	500,444		
D 781 Dokončovací práce - obklady							
188	K	781111011	Ometení (oprášení) stěny při přípravě podkladu	m2	17,560		
189	K	781121011	Nátěr penetrační na stěnu	m2	17,560		
190	K	781472214	Montáž obkladů keramických hladkých lepených cementovým flexibilním lepidlem přes 4 do 6 ks/m2	m2	17,560		
VV		OP103a					
VV		(1,77+0,95)*2*2-0,7*2*3			17,560		
VV		Součet			17,560		
191	M	LSS.WAKVK834	RAKO Onyx WAKVK834 obkládačka, povrch glazovaný, světle béžová 598x298x8 mm	m2	20,194		
VV		17,56*1,15 "Přepočtené koeficientem množství			20,194		
VV		Součet			20,194		
192	K	781472291	Příplatek k montáži obkladů keramických lepených cementovým flexibilním lepidlem za plochu do 10 m2	m2	17,560		
193	K	781492111	Montáž profilů rohových kladených do malty	m	0,950		
194	M	19416012	lišta ukončovací nerezová 10mm	m	2,000		
195	K	781674111	Montáž keramických obkladů parapetů š do 100 mm lepených flexibilním lepidlem	m	0,950		
196	M	LSS.WAKVK834	RAKO Onyx WAKVK834 obkládačka, povrch glazovaný, světle béžová 598x298x8 mm	m2	0,143		
VV		0,95*0,15			0,143		
197	K	781495141	Průnik obkladem kruhový do DN 30	kus	2,000		
198	K	781495142	Průnik obkladem kruhový přes DN 30 do DN 90	kus	5,000		
199	K	781495184	Řezání pracnější rovné keramických obkladaček	m	6,000		
200	K	781495211	Čištění vnitřních ploch stěn po provedení obkladu chemickými prostředky	m2	17,560		
201	K	998781311	Přesun hmot procentní pro obklady keramické ruční v objektech v do 6 m	%	407,916		
202	K	998781319	Příplatek k ručnímu přesunu hmot procentnímu pro obklady keramické za zvětšený přesun ZKD 50 m	%	407,916		
D 783 Dokončovací práce - nátěry							
203	K	783301311	Odmaštění zámečnických konstrukcí vodou ředitelným odmašťovačem	m2	2,320		
VV		2,32			2,320		
VV		Součet			2,320		
204	K	783301401	Ometení zámečnických konstrukcí	m2	2,320		
205	K	783314101	Základní jednonásobný syntetický nátěr zámečnických konstrukcí	m2	2,320		

PČ	Typ	Kód	Popis	MJ	Množství	J.cena [CZK]	Cena celkem [CZK]
206	K	783315101	Mezinátěr jednonásobný syntetický standardní zámečnických konstrukcí	m2	2,320		
207	K	783317101	Krycí jednonásobný syntetický standardní nátěr zámečnických konstrukcí	m2	2,320		
	VV		zárubně				
	VV		(2*1,97+0,7)*(0,15+2*0,05)*2		2,320		
	VV		Součet		2,320		
D 784 Dokončovací práce - malby a tapety							
208	K	784111001	Oprášení (ometení) podkladu v místnostech v do 3,80 m	m2	56,049		
209	K	783806811	Odstranění nátěrů z omítek oškrábáním	m2	10,423		
	VV		(1,77+6,248)*2*0,65		10,423		
	VV		Součet		10,423		
210	K	619991001	Zakrytí podlahy PE fólií	m2	45,000		
211	K	619991005	Zakrytí stěny PE fólií	m2	30,000		
212	K	619991011	Obalení samostatných konstrukcí a prvků PE fólií	m2	60,000		
213	K	619991021	Olepení rámu a keramických soklů lepicí páskou	m	20,000		
214	K	784161411	Celoplošné vyrovnaní podkladu sádrovou stěrkou v místnostech v do 3,80 m	m2	14,012		
	VV		56,049*0,25		14,012		
215	K	784181121	Hlubková jednonásobná bezbarvá penetrace podkladu v místnostech v do 3,80 m	m2	56,049		
216	K	784211101	Dvojnásobné bílé malby ze směsí za mokra výborně oděruvzdorných v místnostech v do 3,80 m	m2	56,049		
	VV		35,672"štuk"		35,672		
	VV		2,93*0,55"SDK"		1,612		
	VV		6"vestibul"		6,000		
	VV		4,255*3"OP104"		12,765		
	VV		Součet		56,049		

SOUPIS PRACÍ

Stavba: 241 Olomouc hl.n. - výpravní budova
Objekt: 02 - elektro

Místo: Datum:
Zadavatel: Projektant:
Zhotovitel: Zpracovatel:

PČ	Typ	Kód	Popis	MJ	Množství	J.cena [CZK]	Cena celkem [CZK]
----	-----	-----	-------	----	----------	--------------	-------------------

Náklady soupisu celkem

D		M	Práce a dodávky M				
D		21-M	Elektromontáže				
1	M	35711027_R	Rozváděč R28 dle výkresu č. 06 projektové dokumentace+ 1ks OLI-10B-1N-030A Proud. chr. nadpr.ochr. na světla	kus	1,000		
2	K	741210001	Montáž rozvodnic oceloplechových nebo plastových bez zapojení vodičů běžných, hmotnosti do 20 kg	kus	1,000		
3	M	34113034	kabel instalační jádro Cu plné izolace PVC plášť PVC 450/750V (CYKY) 5x10mm2	m	60,000		
4	K	741122233	Montáž kabelů měděných bez ukončení uložených volně nebo v liště plných kulatých (např. CYKY) počtu a průřezu žil 5x10 mm2	m	51,000		
5	M	34111036	kabel instalační jádro Cu plné izolace PVC plášť PVC 450/750V (CYKY) 3x2,5mm2	m	58,000		
6	K	741122016	Montáž kabelů měděných bez ukončení uložených pod omítku plných kulatých (např. CYKY), počtu a průřezu žil 3x2,5 až 6 mm2	m	26,000		
7	K	741122219	Montáž kabelů měděných bez ukončení uložených volně nebo v liště plných kulatých (např. CYKY) počtu a průřezu žil 4x1,5 až 2,5 mm2	m	21,000		
8	M	34111030	kabel instalační jádro Cu plné izolace PVC plášť PVC 450/750V (CYKY) 3x1,5mm2	m	30,000		
9	K	741122015	Montáž kabelů měděných bez ukončení uložených pod omítku plných kulatých (např. CYKY), počtu a průřezu žil 3x1,5 mm2	m	10,000		
10	K	741122219	Montáž kabelů měděných bez ukončení uložených volně nebo v liště plných kulatých (např. CYKY) počtu a průřezu žil 4x1,5 až 2,5 mm2	m	16,000		
11	M	34141029	vodič propojovací flexibilní jádro Cu lanované izolace PVC 450/750V (H07V-K) 1x16mm2	m	60,000		
12	K	210800411	Montáž izolovaných vodičů měděných do 1 kV bez ukončení uložených v trubkách nebo lištách zatažených plných nebo laněných s PVC pláštěm, bezhalogenových, ohniodolných (např. CY, CHAH-V) průřezu žíly 0,5 až 16 mm2	m	60,000		
13	K	210100096	Ukončení vodičů izolovaných s označením a zapojením na svorkovnici s otevřením a uzavřením krytu průřezu žíly do 2,5 mm2	kus	99,000		
14	K	210100099	Ukončení vodičů izolovaných s označením a zapojením na svorkovnici s otevřením a uzavřením krytu průřezu žíly do 10 mm2	kus	10,000		
15	K	210100101	Ukončení vodičů izolovaných s označením a zapojením na svorkovnici s otevřením a uzavřením krytu průřezu žíly do 16 mm2	kus	2,000		
D		22-M	Montáže technologických zařízení pro dopravní stavby				
16	M	34535000_R	Spínač jednopól. 10A/250V AC, řaz. 1, zapuštěný, IP44, Tango	kus	2,000		
17	K	741310101	Montáž spínačů jedno nebo dvoupólových polozapuštěných nebo zapuštěných se zapojením vodičů bezšroubové připojení spínačů, řazení 1-jednopólových	kus	2,000		
18	M	ABB.3956323	Přípojka sporáková se signalizační doutnavkou, zapuštěná	kus	1,000		
19	K	741311021	Montáž spínačů speciálních se zapojením vodičů sporákových přípojek s doutnavkou	kus	1,000		
20	M	34555202_R	Zás.jednonás.zapuštěná 230V/16A, kompletní, Tango	kus	10,000		

PČ	Typ	Kód	Popis	MJ	Množství	J.cena [CZK]	Cena celkem [CZK]
21	K	741313001	Montáž zásuvek domovních se zapojením vodičů bezšroubové připojení polozapuštěných nebo zapuštěných 10/16 A, provedení 2P + PE	kus	10,000		
22	M	34571499_R	krabice KOPOS 8107 se sv. S66, IP40 (montáž na drátěný žlab)	kus	1,000		
23	K	742110505	Montáž krabic elektroinstalačních s víčkem zapuštěných plastových odbočných čtyřhranných	kus	1,000		
24	M	34571520_R	Mont. deska na drátěný žlab typ DZMD/B ZNCR	kus	1,000		
25	K	742110273_R	Montáž montážní desky, příslušenství - drátěné žlaby	kus	1,000		
26	M	34571451_R	Krabice KPR 68-70_KA vč. svorkovnice a víčka	kus	3,000		
27	K	741112131	Montáž krabic elektroinstalačních bez napojení na trubky a lišty, demontáže a montáže víčka a přístroje rozvodek se zapojením vodičů na svorkovnici nástěnných kovových čtyřhranných, vel. 100x100 mm	kus	3,000		
28	M	34571450	krabice pod omítku PVC přístrojová kruhová D 70mm	kus	3,000		
29	K	220260025	Montáž krabice včetně upevnění krabice, vytvoření potřebných otvorů pro trubky, vodiče, zavičkování typu KO, KP, KR, KT pod omítku s vysekáním lůžka	kus	3,000		
30	M	34575605_R	Drátěný žlab DZI 60X100_VEZ	m	18,000		
31	M	34575603_R	Drátěný žlab DZI 60x60 VEZ	m	9,000		
32	K	741910412	Montáž žlabu bez stojiny a výložníků kovových s podpěrkami a příslušenstvím bez víka, šířky do 100 mm	m	27,000		
33	M	34575346_R	Tyč závitová pro kabelové žlaby ZT 8 ZNCR d=2m	kus	12,000		
34	M	34572010_R	Středový závěs žlabu DZCZ/B_ZNCR	kus	24,000		
35	K	742110122_R	Montáž kabelového žlabu nosníku včetně konzol nebo závitových tyčí, šířky do 150 mm	kus	12,000		
36	M	34571941_R	Zarážecí kotva KKZ 8_ZNCR	kus	12,000		
37	K	741378031_R	Zřízení upevňovacích bodů pro žlaby příplatek za použití chemické kotvy	kus	12,000		
38	M	34572331_R	Stahovací pásek SP140x3.5 HA bal/100ks	100 kus	1,000		
39	M	MLD.ML4131263 20	LED panel Office 6060 40W 2700K teplá bílá	kus	7,000		
40	K	741372112	Montáž svítidlo LED interiérové vestavné panelové hranaté nebo kruhové přes 0,09 do 0,36 m2 se zapojením vodičů	kus	7,000		
41	K	741810002	Zkoušky a prohlídky elektrických rozvodů a zařízení celková prohlídka a vyhotovení revizní zprávy pro objem montážních prací přes 100 do 500 tis. Kč	kus	1,000		

D 46-M Zemní práce při extr.mont.pracích

42	M	34571350_R	trubka elektroinstalační ohebná dvouplášťová korugovaná Typ KOPOFLEX KF 09063	m	2,000		
43	K	741110003	Montáž trubek elektroinstalačních s nasunutím nebo našroubováním do krabic plastových tuhých, uložených pevně, vnější Ø přes 35 mm	m	2,000		

D 9 Ostatní konstrukce a práce, bourání

44	K	974031122	Vysekání rýh ve zdivu cihelném na maltu vápennou nebo vápenocementovou do hl. 30 mm a šířky do 70 mm	m	15,000		
45	K	469973113	Poplatek za uložení stavebního odpadu (skládkovné) na skládce cihelného zatříděného do Katalogu odpadů pod kódem 17 01 02	t	0,060		
46	K	469971111	Svislá doprava suti a vybouraných hmot při elektromontážích za první podlaží	t	0,060		
47	K	469972111	Odvoz suti a vybouraných hmot odvoz suti a vybouraných hmot do 1 km	t	0,060		
48	K	469972121	Příplatek k odvozu suti a vybouraných hmot při elektromontážích za každý další 1 km	t	1,140		
VV				0,06*19 "Přepočtené koeficientem množství		1,140	

D HZS Hodinové zúčtovací sazby

49	K	HZS2491	Hodinové zúčtovací sazby profesí PSV zednické výpomoci a pomocné práce PSV dělník zednických výpomocí	hod	16,000		
----	---	---------	---	-----	--------	--	--

D VRN Vedlejší rozpočtové náklady

D VRN1 Průzkumné, zeměměřičské a projektové práce

50	K	013254000	Dokumentace skutečného provedení stavby	soubor	1,000		
----	---	-----------	---	--------	-------	--	--

PČ	Typ	Kód	Popis	MJ	Množství	J.cena [CZK]	Cena celkem [CZK]
51	M	HLT.2052899_R	Protipožární tmel PROMASEAL-S	kus	1,000		
D VRN4			Inženýrská činnost				
52	K	049002000	Inženýrská činnost ostatní-Průkaz způsobilosti UTZ pro silnoproud	kus	1,000		
D VRN9			Ostatní náklady				
53	K	091002000	Ostatní náklady související s objektem	soub.	1,000		
VV			trasování a proměření stávajících rozvodů,demontáže,odpojení a zaslepení,koordinační činnost.zař. staveniště,provozní vlivy				
VV			1			1,000	
VV			Součet			1,000	

SOUPIS PRACÍ

Stavba: 241 Olomouc hl.n. - výpravní budova
Objekt: 03 - VRN

Místo: Datum:
Zadavatel: Projektant:
Zhotovitel: Zpracovatel:

PČ	Typ	Kód	Popis	MJ	Množství	J.cena [CZK]	Cena celkem [CZK]
----	-----	-----	-------	----	----------	--------------	-------------------


Náklady soupisu celkem

D		HZS	Hodinové zúčtovací sazby				
1	K	HZS4231	Hodinová zúčtovací sazba technik - vyhotovení prováděcích rozpočtů	hod	8,000		
2	K	HZS4232	Hodinová zúčtovací sazba technik odborný - místní šetření	hod	8,000		
D		VRN	Vedlejší rozpočtové náklady				
3	K	020001000	Příprava staveniště	soubor	1,000		
4	K	031303000	Náklady na zábor	soub.	1,000		
5	K	032002000	Vybavení staveniště	soub.	1,000		
VV			včetně protiprachovová clona OP104,zabezpečení vstupu do OP103 včetně dveří....				
VV			1		1,000		
VV			Součet		1,000		
6	K	034002000	Zabezpečení staveniště - bezpečnostní opatření při bourání	soubor	1,000		
7	K	071002000	Provoz investora, třetích osob	soub.	1,000		

HARMONOGRAM

Číslo zakázky	241/2024-25		
Název majetku	Olomouc hl.n. - výpravní budova	inventární číslo	IC6000383742
zahájení prací	viz níže	ukončení prací	max. 31.8.2025
popis prací		termín	
Požadavek - Oprava komerčního prostoru a WC:			
Objednání a dodávka materiálu	do 14 dnů od obdržení objednávky		
Demontáže	do 21 dnů od obdržení objednávky		
Bourací práce	do 21 dnů od obdržení objednávky		
Zednické práce svislé konstrukce	do 27 dnů od obdržení objednávky		
SDK kce.	do 38 dnů od obdržení objednávky		
Zednické dokončovací práce	do 38 dnů od obdržení objednávky		
Omítky	do 42 dnů od obdržení objednávky		
Malby	do 49 dnů od obdržení objednávky		
Keramické obklady	do 44 dnů od obdržení objednávky		
Pokládka podlah keramických	do 44 dnů od obdržení objednávky		
Montáže dveří	do 47 dnů od obdržení objednávky		
ZTI hrubé rozvody	do 35 dnů od obdržení objednávky		
ZTI dokončovací práce	do 47 dnů od obdržení objednávky		
EL hrubé rozvody	do 35 dnů od obdržení objednávky		
EL dokončovací práce	do 47 dnů od obdržení objednávky		
VZT hrubé rozvody	do 42 dnů od obdržení objednávky		
VZT dokončovací práce	do 48 dnů od obdržení objednávky		
Ukončení prací	do 50 dnů od obdržení objednávky		
ukončení prací, úklid pracoviště	do 2 dnů od ukončení stavebních prací		

PŮDORYS

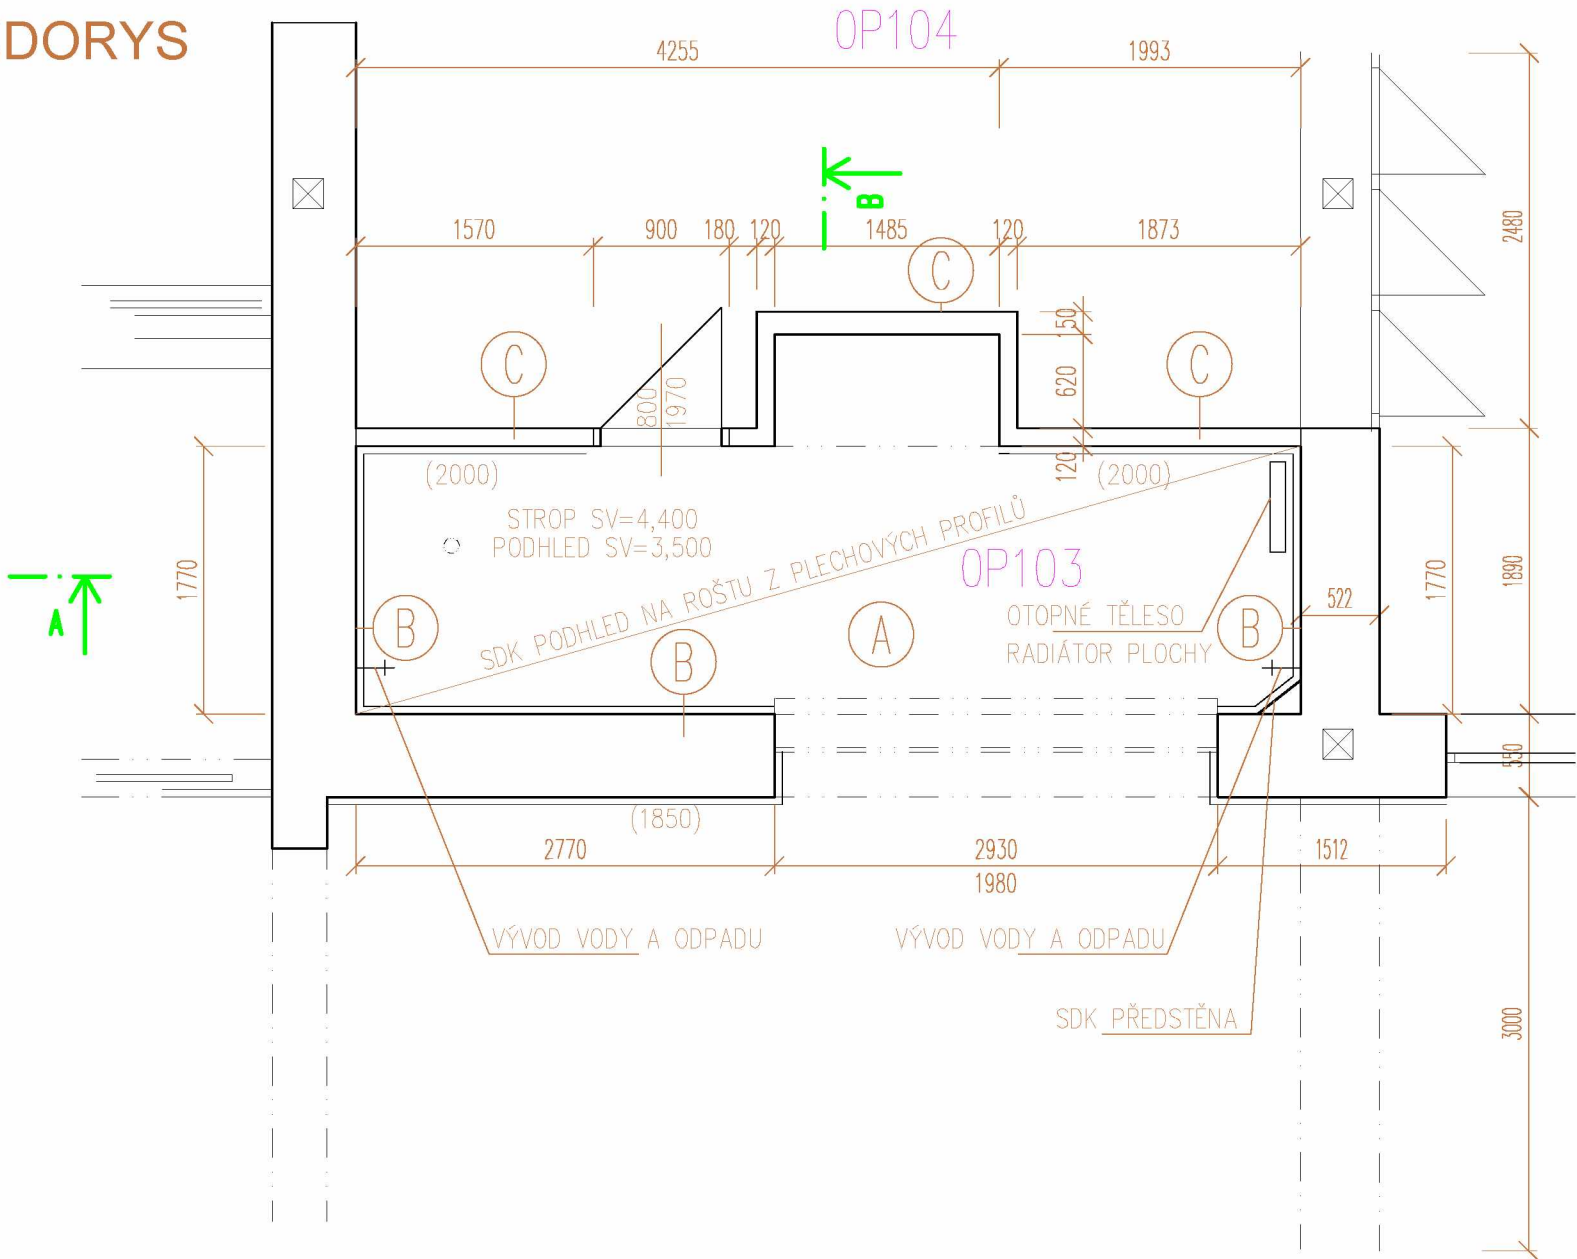


LEGENDA SKLADEB KONSTRUKCÍ :

- Ⓐ
- KERAMICKÁ DLAŽBA – SLINUTÁ 15 mm
- CEMENTOVÉ LEPIDLO 10 mm
- BETONOVÁ MAZANINA 150 mm
- NÁSYP – STAVEBNÍ RUM 300–700 mm
- VALENÁ KLENBA Z CIHEL PLNÝCH PÁLENÝCH 300 mm
- Ⓑ
- KERAMICKÝ OBKLAD 15 mm
- CEMENTOVÉ LEPIDLO 10 mm
- JÁDROVÁ OMÍTKA 40 mm
- ZDIVO Z CIHEL PLNÝCH PÁLENÝCH 500 mm
- Ⓒ
- KERAMICKÝ OBKLAD 15 mm
- CEMENTOVÉ LEPIDLO S PERLINKOU 10 mm
- ZDIVO Z PÓROBETONOVÝCH BLOKŮ 100 mm
- CEMENTOVÉ LEPIDLO S PERLINKOU 5 mm
- ŠTUKOVÁ OMÍTKA 5 mm
- Ⓓ
- SDK PODHLED 15 mm
- NOSNÝ ROŠT Z PLECHOVÝCH PROFILŮ 35 mm
- Ⓔ
- SDK PODHLED 15 mm
- NOSNÝ ROŠT Z PLECHOVÝCH PROFILŮ 35 mm
- INSTALAČNÍ MEZERA 100 mm
- ŽB DESKA 120 mm


LEGENDA MÍSTNOSTÍ :

ozn.	popis	plocha(m2)	podlaha	stěny	strop	poznámka
OP103	KOMERČNÍ PROSTOR	13,12	DLAŽBA	MALBA	PODHLED	

ŘEZ PODÉLNÝ A-A

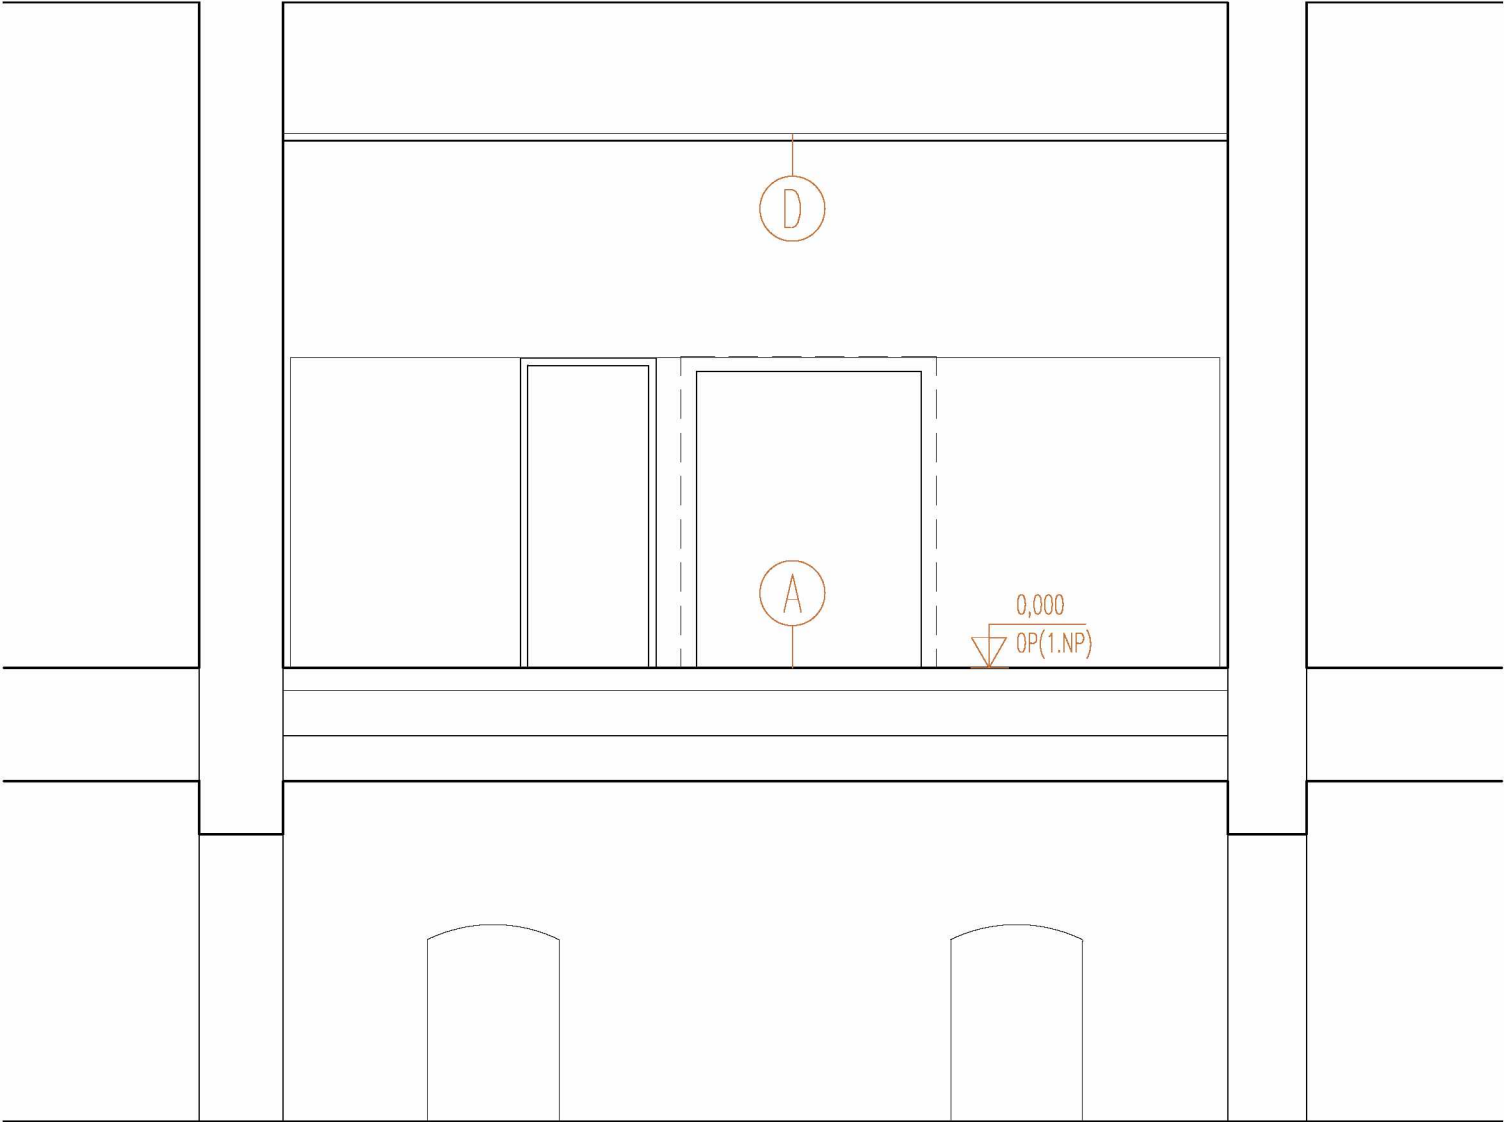

ŘEZ PŘÍČNÝ B-B

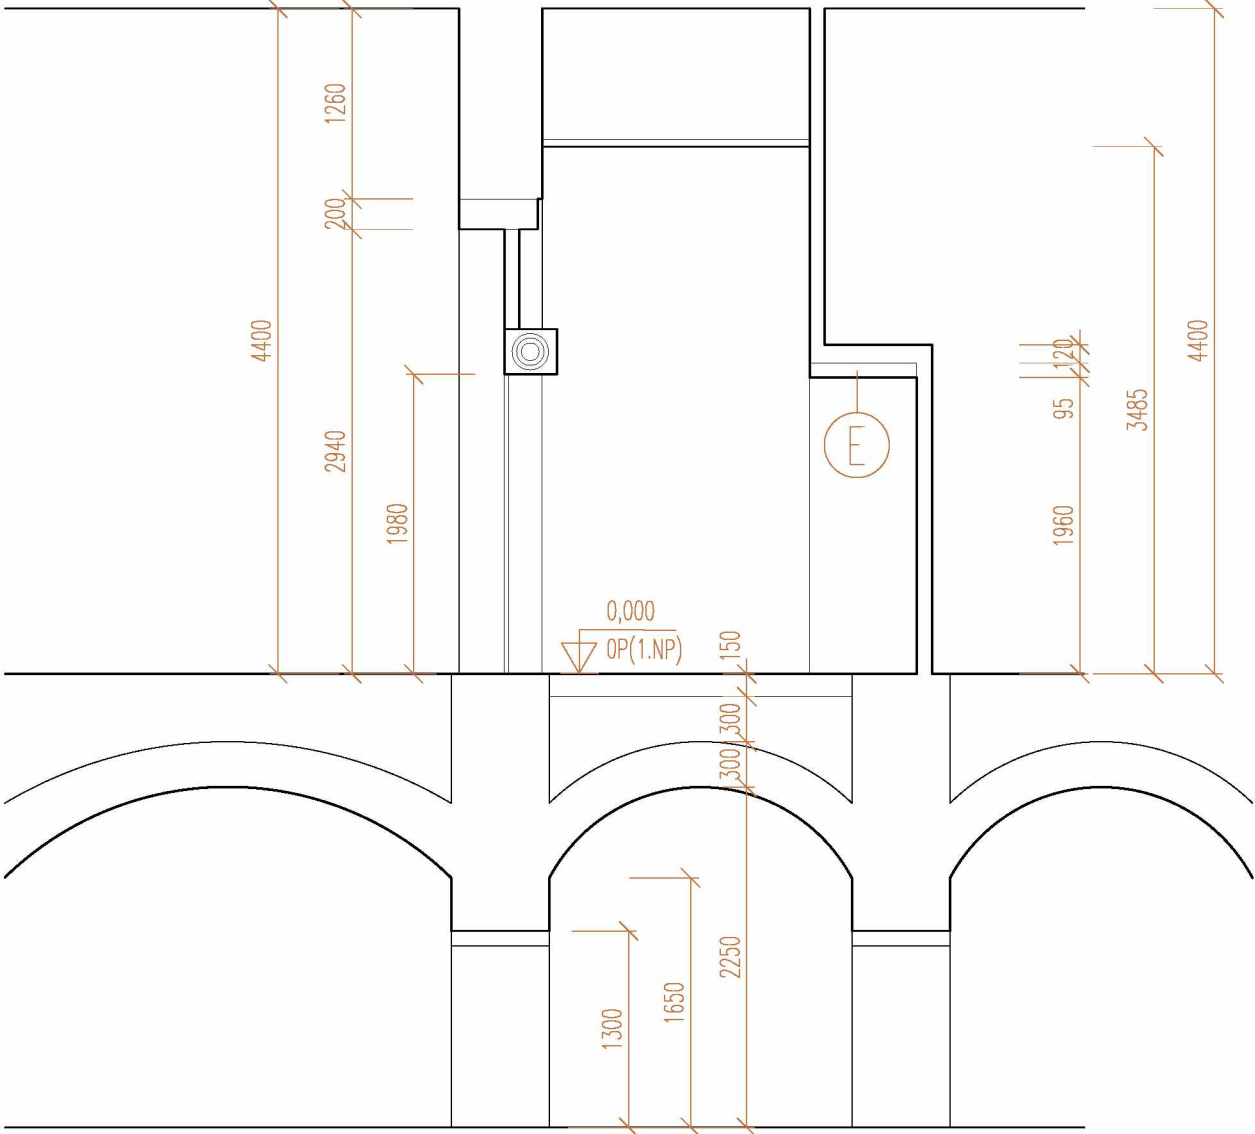


LEGENDA KRESLENÍ

- NOVÉ TLUSTĚ
- NOVÉ TENCE
- BOURANNÉ TLUSTĚ
- BOURANNÉ TENCE
- STÁVAJÍCÍ TLUSTĚ
- STÁVAJÍCÍ TENCE


SPRÁVA ŽELEZNIC Správa železnic, státní organizace Dlážděná 1003/7, 110 00 Praha 1 Oblastní ředitelství Ostrava, Muglinovská 1038/5					
PROJEKTANT	KRESLIL	KONTRLOVAL	ZODPOVĚDNÝ PR.	STUPEŇ	PDPS
		xxx	xxx		
AKCE : Olomouc hl.n. ON - úprava komerčního prostoru a WC				ZAKÁZKA Č.	
ČÁST DOKUMENT: D.2.2. - Architektonicko stavební řešení technické vybavení pozemních stavebních objektů - architektonicko-stavební řešení				FORMÁT	6xA4
NÁZEV VÝKRESU : PŮDORYS OP, ŘEZ A-A, ŘEZ B-B - STÁVAJÍCÍ STAV				DATUM	01/2025
				MĚŘÍTKO 1:50	ČÍSLO VÝKRESU D.1

NOVÝ STAV


PŮDORYS

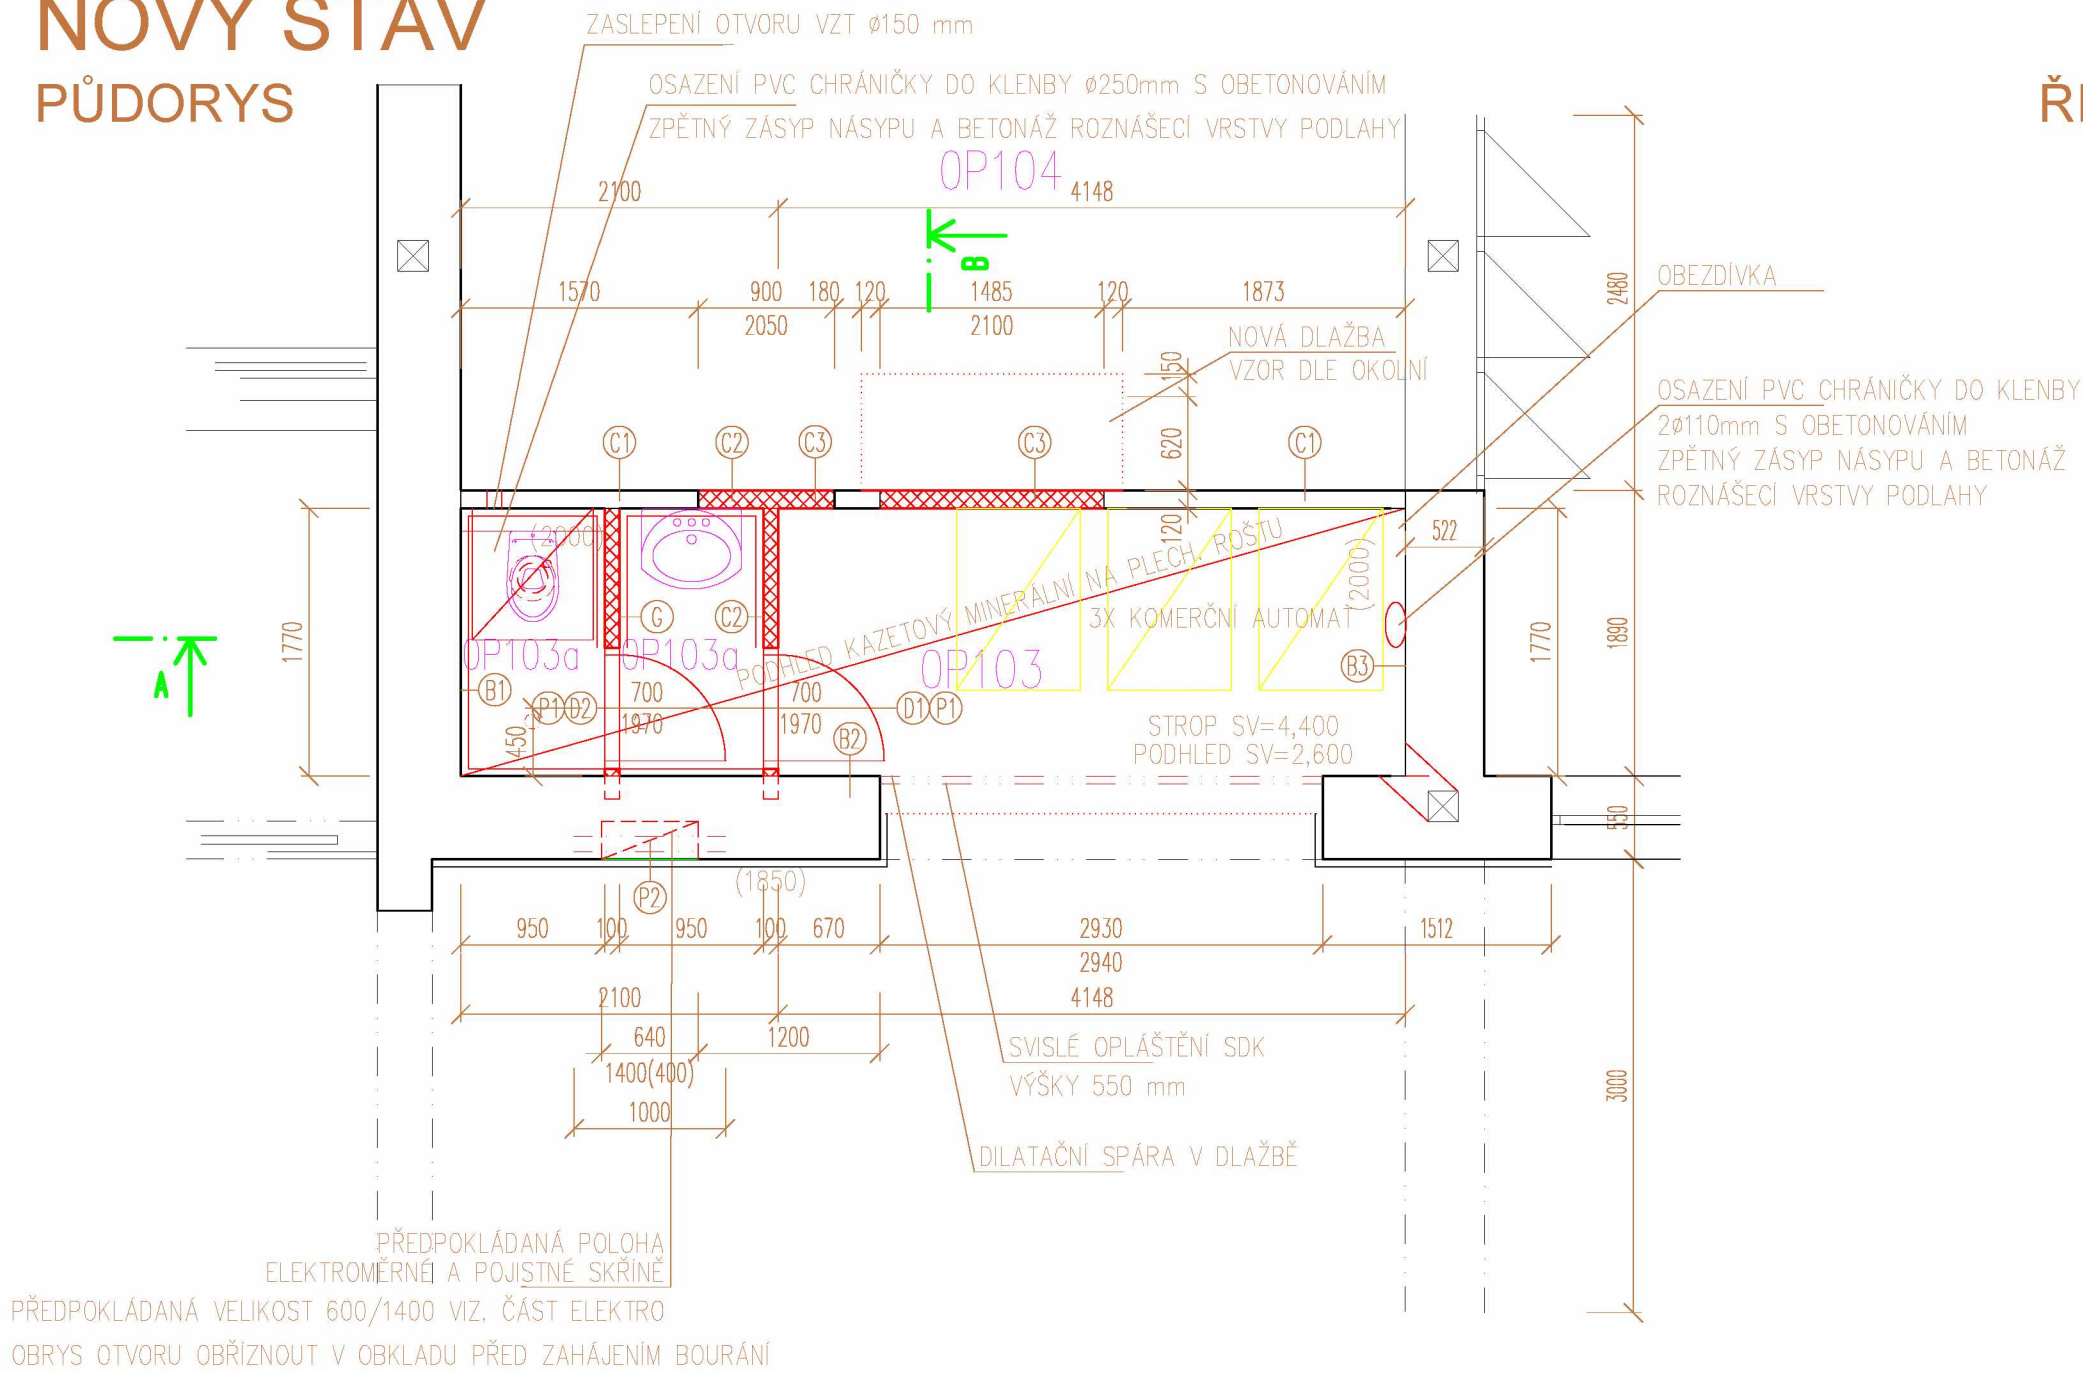

ŘEZ PODÉLNÝ A-A

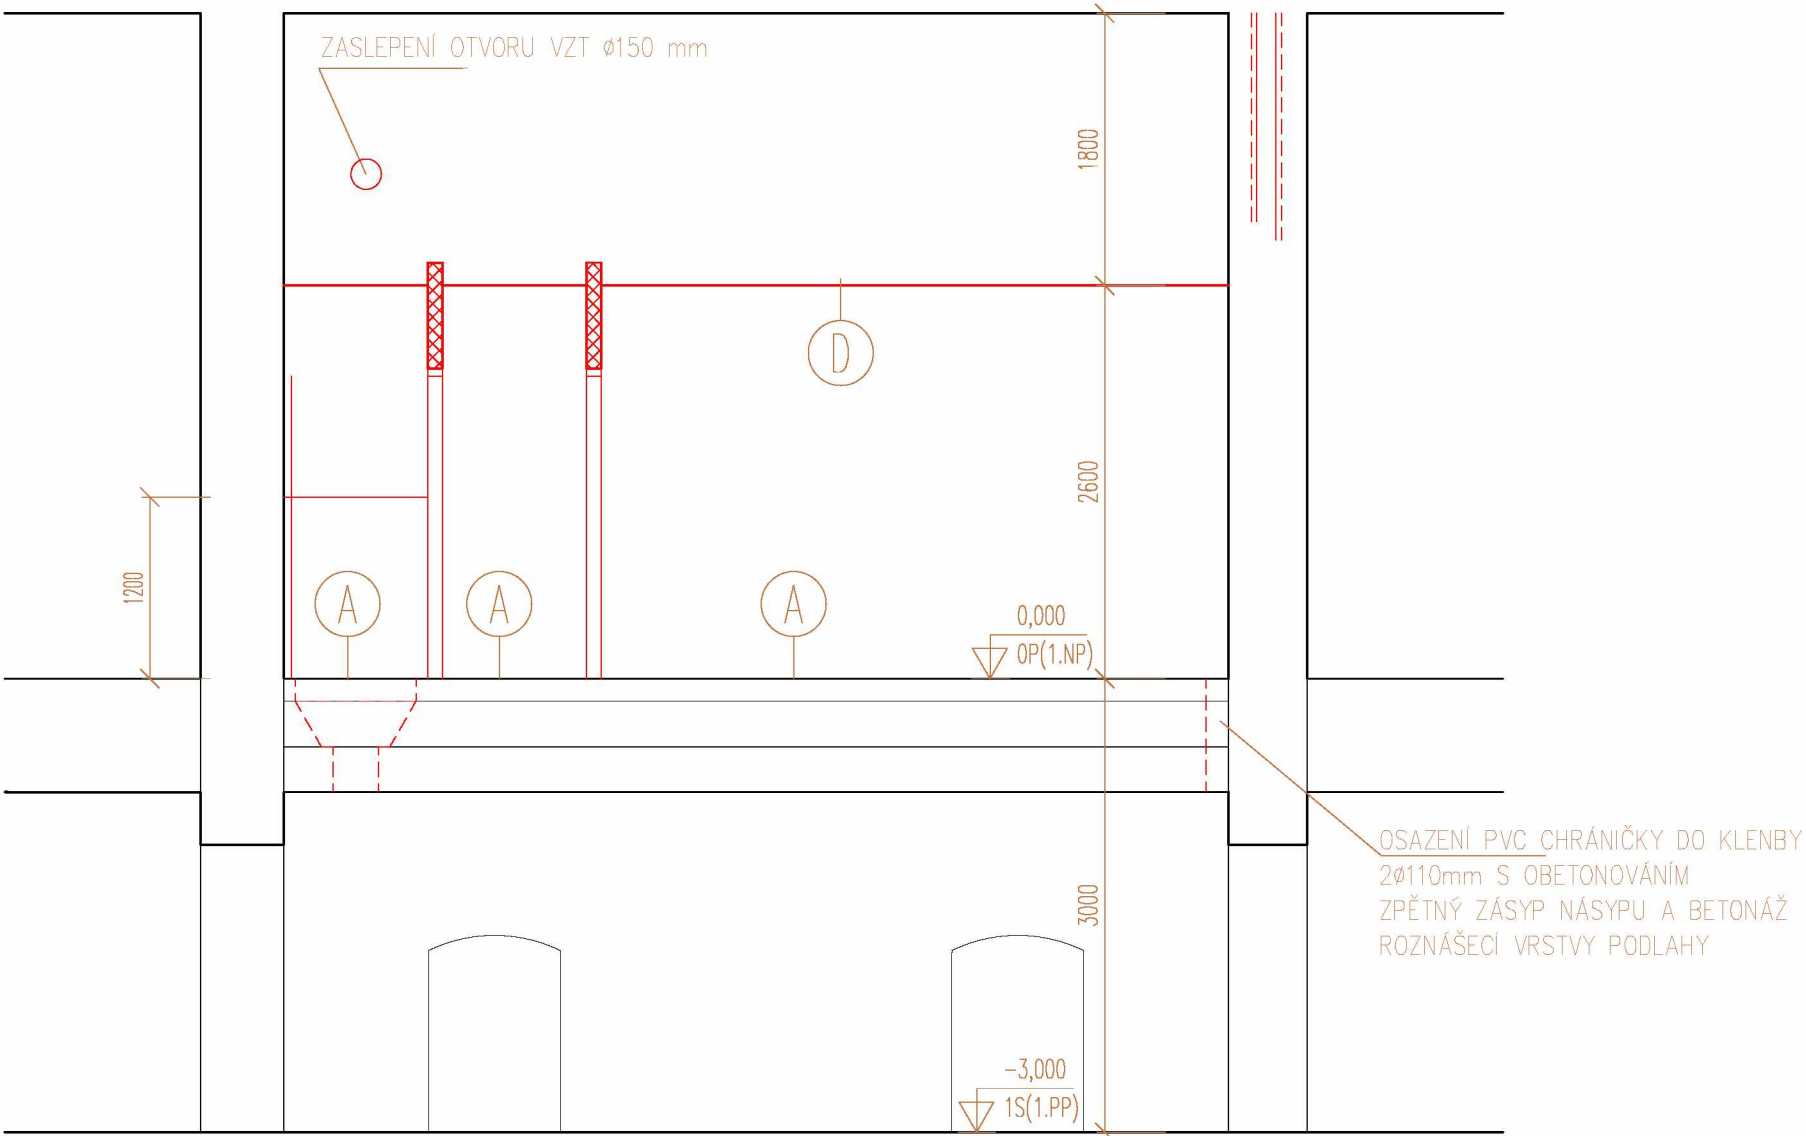

ŘEZ PŘÍČNÝ B-B

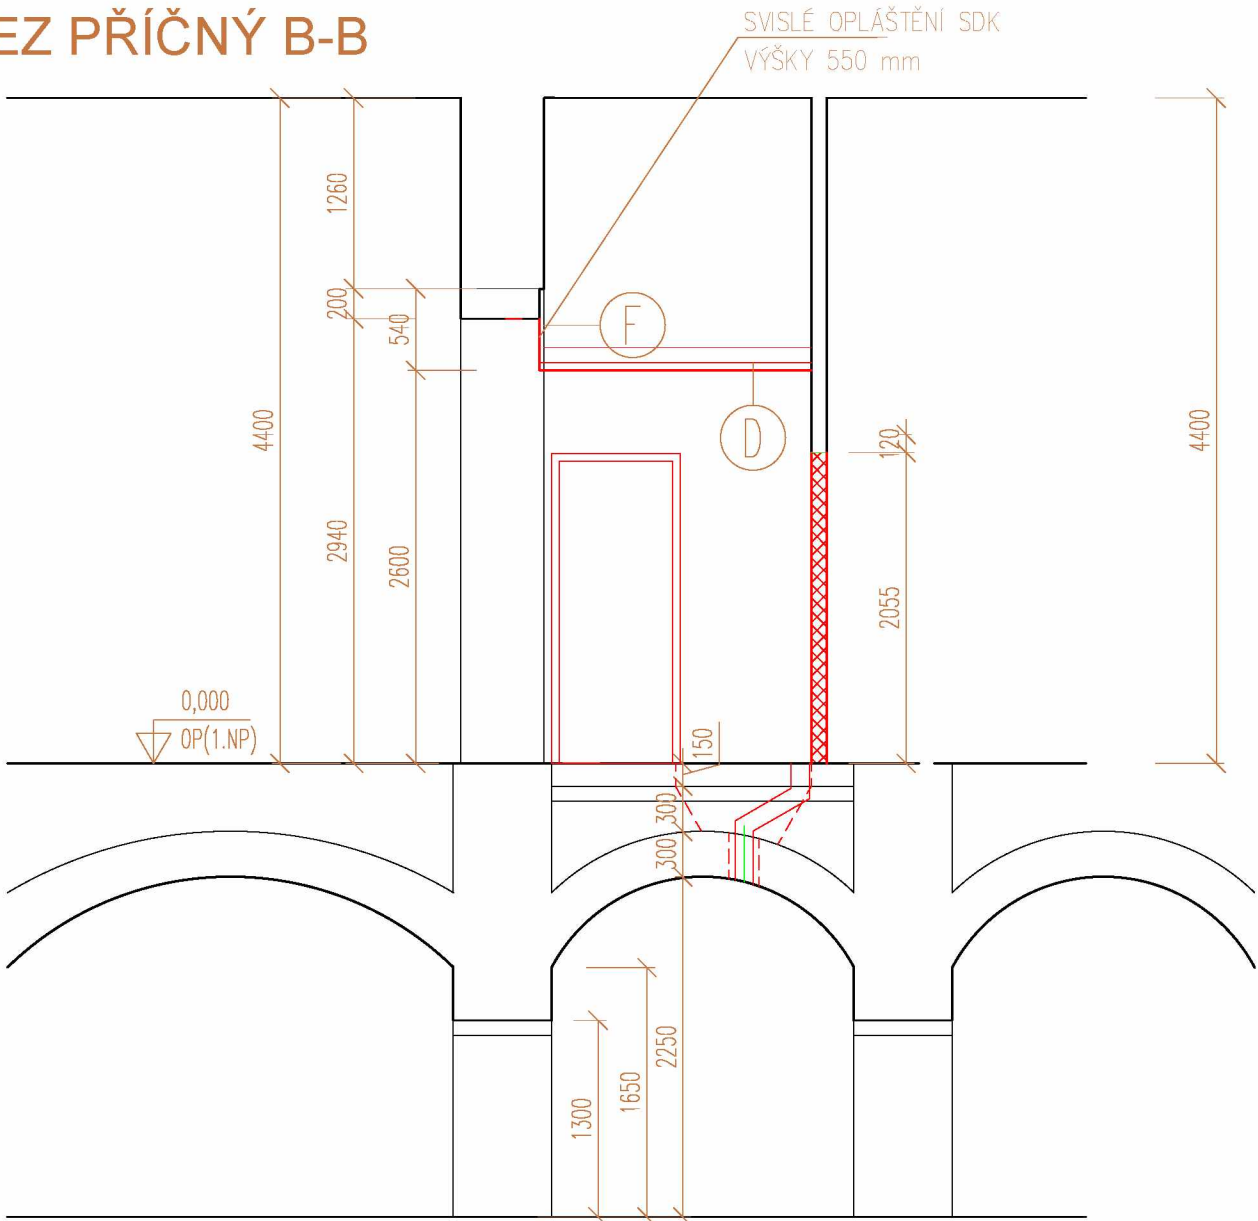

LEGENDA MÍSTNOSTÍ :

ozn.	popis	plocha(m2)	podlaha	stěny	strop	poznámka
OP103	KOMERČNÍ PROSTOR	7,31	KER. DLAŽBA	MALBA	MALBA	
OP103a	CHODBA	1,68	KER. DLAŽBA	MALBA, BĚLN. OBKLAD	MALBA	
OP103b	WC	1,68	KER. DLAŽBA	MALBA, BĚLN. OBKLAD	MALBA	

LEGENDA KRESLENÍ

- NOVÉ TLUSTĚ
- NOVÉ TENCE
- BOURÁNNÉ TLUSTĚ
- BOURÁNNÉ TENCE
- STÁVAJÍCÍ TLUSTĚ
- STÁVAJÍCÍ TENCE

LEGENDA MATERIÁLŮ

- ZDIVO Z PÓROBETONOVÝCH PŘÍČKOVEK

VÝPIS VÝPLNÍ OTVORŮ

- ① - DVEŘE VNITŘNÍ BÍLÉ, KOVÁNÍ CHROMOVANÉ, OBOUSTRANNÁ KLIKA, VLOŽKA FAB, ZÁRUBEŇ PLECHOVÁ CELKEM 1X
- ② - DVEŘE VNITŘNÍ BÍLÉ, KOVÁNÍ CHROMOVANÉ WC S VNITŘNÍM PERMANENTNÍM KLÍČEM, VLOŽKA FAB ZÁRUBEŇ PLECHOVÁ CELKEM 1X

VÝPIS PŘEKLADŮ

- ① - NENOSNÝ PŘEKLAD Z PÓROBETONU ROZMĚR 1250x100x249 - CELKEM 2X
- ② - NOSNÝ PŘEKLAD 2X I 120mm, DÉLKY 1000 mm - CELKEM 1X

LEGENDA SKLADEB KONSTRUKCÍ :

- ① - KERAMICKÁ DLAŽBA - SLUNUTÁ PROTISKLIZOVÁ 15 mm
- CEMENTOVÉ LEPIDLO 10 mm
- PENETRAČNÍ NÁTĚR SPOJOVACÍ
- BETONOVÁ MAZANINA 150 mm
- NÁSYP - STAVEBNÍ RUM 300-700 mm
- VALENÁ KLENBA Z CIHEL PLNÝCH PÁLENÝCH 300 mm
- ② - KERAMICKÝ OBKLAD 15 mm
- CEMENTOVÉ LEPIDLO 10 mm
- JÁDROVÁ OMÍTKA 30 mm
- ZDIVO Z CIHEL PLNÝCH PÁLENÝCH 500 mm
- ③ - ŠTUKOVÁ OMÍTKA 5 mm
- CEMENTOVÉ LEPIDLO S PERLINKOU 10 mm
- JÁDROVÁ OMÍTKA 40 mm
- ZDIVO Z CIHEL PLNÝCH PÁLENÝCH 500 mm
- ④ - KERAMICKÝ OBKLAD 15 mm
- CEMENTOVÉ LEPIDLO 10 mm
- ZDIVO Z PÓROBETONOVÝCH BLOKŮ 100 mm
- CEMENTOVÉ LEPIDLO S PERLINKOU 5 mm
- ŠTUKOVÁ OMÍTKA 5 mm
- ⑤ - ŠTUKOVÁ OMÍTKA 5 mm
- CEMENTOVÉ LEPIDLO S PERLINKOU 5 mm
- ZDIVO Z PÓROBETONOVÝCH BLOKŮ 100-120 mm
- CEMENTOVÉ LEPIDLO S PERLINKOU 10 mm
- KERAMICKÝ OBKLAD 15 mm
- ⑥ - ŠTUKOVÁ OMÍTKA 5 mm
- CEMENTOVÉ LEPIDLO S PERLINKOU 10 mm
- ZDIVO Z PÓROBETONOVÝCH BLOKŮ 100 mm
- CEMENTOVÉ LEPIDLO S PERLINKOU 5 mm
- ŠTUKOVÁ OMÍTKA 5 mm
- ⑦ - MINERÁLNÍ PODHLED 15 mm
- NOSNÝ ROŠT Z PLECHOVÝCH PROFILŮ 35 mm
- ⑧ - SDK 15 mm
- NOSNÝ ROŠT Z PLECHOVÝCH PROFILŮ 35 mm
- ⑨ - KERAMICKÝ OBKLAD 15 mm
- CEMENTOVÉ LEPIDLO S PERLINKOU 5 mm
- ZDIVO Z PÓROBETONOVÝCH BLOKŮ 100-120 mm
- CEMENTOVÉ LEPIDLO S PERLINKOU 5 mm
- KERAMICKÝ OBKLAD 15 mm

 SPRÁVA ŽELEZNIC		Správa železnic, státní organizace Dlážděná 1003/7, 110 00 Praha 1 Oblastní ředitelství Ostrava, Muglinovská 1038/5			
PROJEKTANT	KRESLIL	KONTROLOVAL	ZODPOVĚDNÝ PR.	STUPEŇ	PDPS
ING. JIŘÍ TOMEK	ING. JIŘÍ TOMEK	xxx	xxx		
AKCE : Olomouc hl.n. ON - úprava komerčního prostoru a WC				ZAKÁZKA Č.	
ČÁST DOKUMENT: D.2.2. - Architektonicko stavební řešení technické vybavení pozemních stavebních objektů - architektonicko-stavební řešení				FORMÁT	6xA4
NÁZEV VÝKRESU : PŮDORYS OP, ŘEZ A-A, ŘEZ B-B - NOVÝ STAV				DATUM	01/2025
MĚŘÍTKO 1:50				ČÍSLO VÝKRESU D.3	



