

Město Kralupy nad Vltavou

se sídlem Palackého náměstí 1, 278 01 Kralupy nad Vltavou

IČO: 00236977, DIČ: CZ-236977

v zastoupení **Petrem Holečkem** funkce starosta
bankovní spojení [redacted]

(dále jen „Budoucí povinná“)

a

ČEZ Distribuce, a. s.

IČ 24729035, DIČ CZ24729035

se sídlem Děčín, Děčín IV-Podmokly, Teplická 874/8, PSČ 405 02

zastoupena **Ing. Milanem Šimákem**, na základě plné moci ze dne 07.03.2014

(dále jen „Budoucí oprávněná“)

(společně dále též „Smluvní strany“),

uzavřeli níže uvedeného dne, měsíce a roku tuto:

SMLOUVU O BUDOUCÍ SMLOUVĚ O ZŘÍZENÍ VĚCNÉHO BŘEMENE**A SMLOUVU O PRÁVU PROVÉST STAVBU****č. SMSMLO/00054/2017****č. stavby IZ-12-6000483/VB/01****Kralupy n. Vlt., Palackého nám. - přeložka NN, VN**

podle ustanovení § 1785 a násl. a § 1257 a násl. zákona č. 89/2012 Sb. občanského zákoníku, podle ustanovení § 25 odst. 4 zákona č. 458/2000 Sb. energetického zákona a podle zákona č. 183/2006 Sb. stavebního zákona (společně dále jen tato smlouva).

Článek I.**Úvodní ustanovení**

Budoucí oprávněná je provozovatelem distribuční soustavy (dále jen „PDS“) na území vymezeném licenci na distribuci elektřiny udělenou PDS Energetickým regulačním úřadem. Distribuční soustava je provozována ve veřejném zájmu. PDS má povinnost zajišťovat spolehlivé provozování, obnovu a rozvoj distribuční soustavy, přičemž pokud dochází k umístění zařízení distribuční soustavy na cizí nemovitost, je PDS povinen podle § 25 odst. 4 energetického zákona k této nemovitosti zřídit věcné břemeno a zajistit si právo provést stavbu dle příslušných ustanovení stavebního zákona.

Článek II.**Prohlášení o právním a faktickém stavu**

1. Budoucí povinná prohlašuje, že je výlučným vlastníkem pozemků:

parc. č.	druh pozemku	způsob dotčení pozemku	rozsah v bm
573/4	Ostatní plocha / ostatní komunikace	Zemní kabelová trasa VN, NN	38
605/1	Ostatní plocha / zeleň	Zemní kabelová trasa VN, NN, nová TS	10bm a 6m2
St.61	Zastavěná plocha a nádvoří	Zemní kabelová trasa VN,	20

		NN	
St.28/2	Zastavěná plocha a nádvoří	Zemní kabelová trasa VN, NN	123
566/1	Ostatní plocha / ostatní komunikace	Zemní kabelová trasa VN, NN, spojoviště	7
St.24/5	Zastavěná plocha a nádvoří	Odstranění kabelů VN a NN	-

vše v k.ú. Kralupy nad Vltavou, obec Kralupy nad Vltavou, zapsáno v katastru nemovitostí vedeném Katastrálním úřadem pro Středočeský kraj, Katastrální pracoviště Mělník, na LV 10001 (dále jen „Dotčená nemovitost“).

2. Budoucí oprávněná je investorem stavby zařízení distribuční soustavy – zemního kabelového vedení VN, NN, trafostanice, dále jen („Zařízení distribuční soustavy“), která se bude nacházet mj. na Dotčených nemovitostech.
3. Budoucí povinná prohlašuje, že není žádným způsobem omezena v právu zřídit k Dotčeným nemovitostem věcné břemeno podle této smlouvy, a že jí nejsou známy žádné faktické nebo právní vady Dotčených nemovitostí, kterými by byl znemožněn účel této smlouvy.

Článek III. Předmět smlouvy

1. Smluvní strany se zavazují, že spolu za dále uvedených podmínek uzavřou vlastní smlouvu o zřízení věcného břemene (dále jen „Vlastní smlouva“), jejímž předmětem bude zřízení věcného břemene podle § 25 odst. 4 energetického zákona. Obsahem věcného břemene bude právo Budoucí oprávněné umístit, provozovat, opravovat a udržovat Zařízení distribuční soustavy na Dotčených nemovitostech, provádět jeho obnovu, výměnu a modernizaci, a povinnost Budoucí povinné, výkon těchto práv strpět (dále jen „Věcné břemeno“).
2. Předpokládaný rozsah omezení Dotčených nemovitostí Věcným břemenem činí 198bm a 6m² a nepřesáhne rozsah vyznačený v situačním snímku tvořícím přílohu č. 1 této smlouvy.
3. Budoucí oprávněný se zavazuje po dokončení stavby Zařízení distribuční soustavy vyhotovit geometrický plán pro vyznačení rozsahu Věcného břemene, Vlastní smlouvu a zaslat Budoucí povinné písemnou výzvu k uzavření Vlastní smlouvy, jejíž přílohou bude Vlastní smlouva a geometrický plán.
4. Budoucí oprávněná se zavazuje zaslat výzvu dle odstavce 3. Budoucí povinné ve lhůtě do 6 kalendářních měsíců ode dne kolaudace Zařízení distribuční soustavy (popř. od jeho uvedení do provozu, pokud se kolaudace nevyžaduje), nejpozději však do 5 let od uzavření této smlouvy o smlouvě budoucí. Budoucí povinná se zavazuje Vlastní smlouvu uzavřít nejpozději do 60 dnů ode dne doručení výzvy.
5. Do doby uzavření Vlastní smlouvy jsou Smluvní strany vázány obsahem této Smlouvy a zavazují se, že neučiní žádné právní ani jiné kroky, které by vedly ke zmaření jejího účelu.
6. Finanční náhrada za zřízení věcného břemene na Dotčených nemovitostech se účastníky Smlouvy pro uzavření Vlastní smlouvy sjednává úplatně za jednorázovou úhradu ve výši 10.000,00 Kč za prvních 10m délky trasy a 400,00 Kč za každý další m trasy uložení vedení do pozemků. K úhradě bude připočítána DPH ve výši stanovené zákonem ke dni uzavření smlouvy o zřízení věcného břemene.

Článek IV.

Smlouva o právu provést stavbu

(dle zák. 183/2006 Sb., o územním plánování a stavebním řádu (stavební zákon))

1. Budoucí povinná uděluje Budoucí oprávněné ve smyslu příslušných ustanovení stavebního zákona a dle podmínek stanovených budoucím povinným ve stanovisku č.j. MUKV 34126/2017/RlaSM ze dne 16.05.2017 a případně všech jeho dalších navazujících stanoviscích, právo provést stavbu Zařízení distribuční soustavy na Dotčených nemovitostech v rozsahu dle čl. III. odst. 2 této smlouvy, a to i prostřednictvím třetích osob.
2. Budoucí povinná se zavazuje umožnit v nezbytném rozsahu Budoucí oprávněné a jí pověřeným třetím osobám přístup a příjezd na Dotčené nemovitosti.
3. Budoucí oprávněná se tímto zavazuje v průběhu výstavby co nejvíce šetřit práv Budoucí povinné. Po skončení prací je Budoucí oprávněná povinna uvést Dotčené nemovitosti do předchozího stavu.
4. Pokud Budoucí povinné v důsledku výkonu práv Budoucí oprávněné vznikne na Dotčených nemovitostech škoda, zavazuje se Budoucí oprávněná tuto škodu Budoucí povinné nahradit.
5. Budoucí oprávněný se zavazuje realizovat předmětnou stavbu na dotčených pozemcích dle schválené projektové dokumentace předložené ke stavebnímu řízení v souladu s platnými právními předpisy a technickými normami zejména uložením zařízení do příslušné hloubky a zajištění ochrany uloženého zařízení a to tak, aby při stavbě a stavebních úpravách konstrukce komunikace nebylo nutné zařízení překládat či jinak chránit.
6. V případě, kdy strana oprávněná z věcného břemene neprovedla uložení kabelového vedení a jeho příslušenství dle schválené projektové dokumentace ke stavebnímu řízení, v souladu se stavebním rozhodnutím a v souladu s příslušnými právními předpisy a technickými normami, zejména uložením zařízení do příslušné hloubky a zajištění ochranného uloženého zařízení, a tato skutečnost vyvolá potřebu realizovat nápravná opatření, tak strana oprávněná z věcného břemene je povinná tato opatření organizačně zajistit a finančně uhradit.
7. V případě záměru ze strany povinné z věcného břemene realizovat v budoucnu stavební akce, které se budou týkat nemovitostí uvedených v čl. II této smlouvy a vyvolají potřebu překládky předmětného kabelového vedení a jeho příslušenství, bude tato překládka organizačně a finančně zajištěna stranou oprávněnou z věcného břemene a finanční náklady s tím spojené budou účtovány straně povinné dle §47, zákona č.458/2000 sb.

Článek V.

Ostatní ujednání

1. Budoucí povinná se pro případ převodu vlastnického práva k Dotčeným nemovitostem smluvně zavazuje převést na nabyvatele Dotčených nemovitostí zároveň práva a povinnosti vyplývající z této smlouvy, a to formou postoupení smlouvy dle § 1895 a násl. občanského zákoníku, k čemuž Budoucí oprávněná tímto uděluje svůj předchozí souhlas.
2. Veškeré náklady spojené s vyhotovením této a Vlastní smlouvy, geometrického plánu a podáním návrhu na vklad do katastru nemovitostí, se zavazuje uhradit Budoucí oprávněná.

Článek VI.

Závěrečná ustanovení

1. Tato smlouva nabývá platnosti a účinnosti dnem připojení podpisu poslední smluvní stranou.
2. Přijetí návrhu této smlouvy s dodatkem nebo odchylkou, byť nepodstatnou, se vylučuje. Totéž platí pro uzavírání dodatků k této smlouvě.

3. Tuto smlouvu lze měnit nebo doplňovat pouze písemně, formou číslovaných dodatků, jiná forma se vylučuje. Písemná forma je nezbytná i pro právní jednání směřující ke zrušení smlouvy.
4. Budoucí oprávněná bere na vědomí, že Budoucí povinná je povinný subjekt k poskytování informací podle § 2 odst. 1 zákona č. 106/1999 sb. o svobodném přístupu k informacím a podle § 2 1 b) zákona č. 340/2015 sb. o registru smluv, a jeho cílem je vytvářet transparentní poměry při výkonu veřejné správy a poskytovat otevřené informace veřejnosti. Budoucí oprávněná souhlasí se zpřístupněním či zveřejněním celé této smlouvy v jejím plném znění, jakož i všech úkonů a okolností s touto smlouvou řízením souvisejících
5. Tato smlouva zaniká, pokud Budoucí oprávněná upustí od záměru vybudovat Zařízení distribuční soustavy na Dotčených nemovitostech nebo pokud v rámci realizace stavby nedojde k umístění Zařízení distribuční soustavy na Dotčených nemovitostech. V takovém případě se Budoucí oprávněná zavazuje tuto skutečnost Budoucí povinné bez zbytečného odkladu oznámit.
6. Tato smlouva je vyhotovena v 3 stejnopisech, z nichž dva stejnopisy obdrží strana budoucí oprávněná a jeden stejnopis obdrží budoucí strana povinná.
7. Budoucí povinná prohlašuje, že zřízení věcného břemene podle této smlouvy schválila rada města dne 29.05.2017, č. usnesení 17/12/5/3 ve smyslu ust. § 102 odst. 3., zák.č. 128/2000 sb., o obcích.
8. Součástí této smlouvy je její:

Příloha č. 1 - *Situační snímek se zákresem předpokládaného rozsahu Věcného břemene*


V Kralupech nad Vltavou dne 15.6. 2017

Budoucí povinná

V KLADNĚ dne 18.8. 2017

Budoucí oprávněná



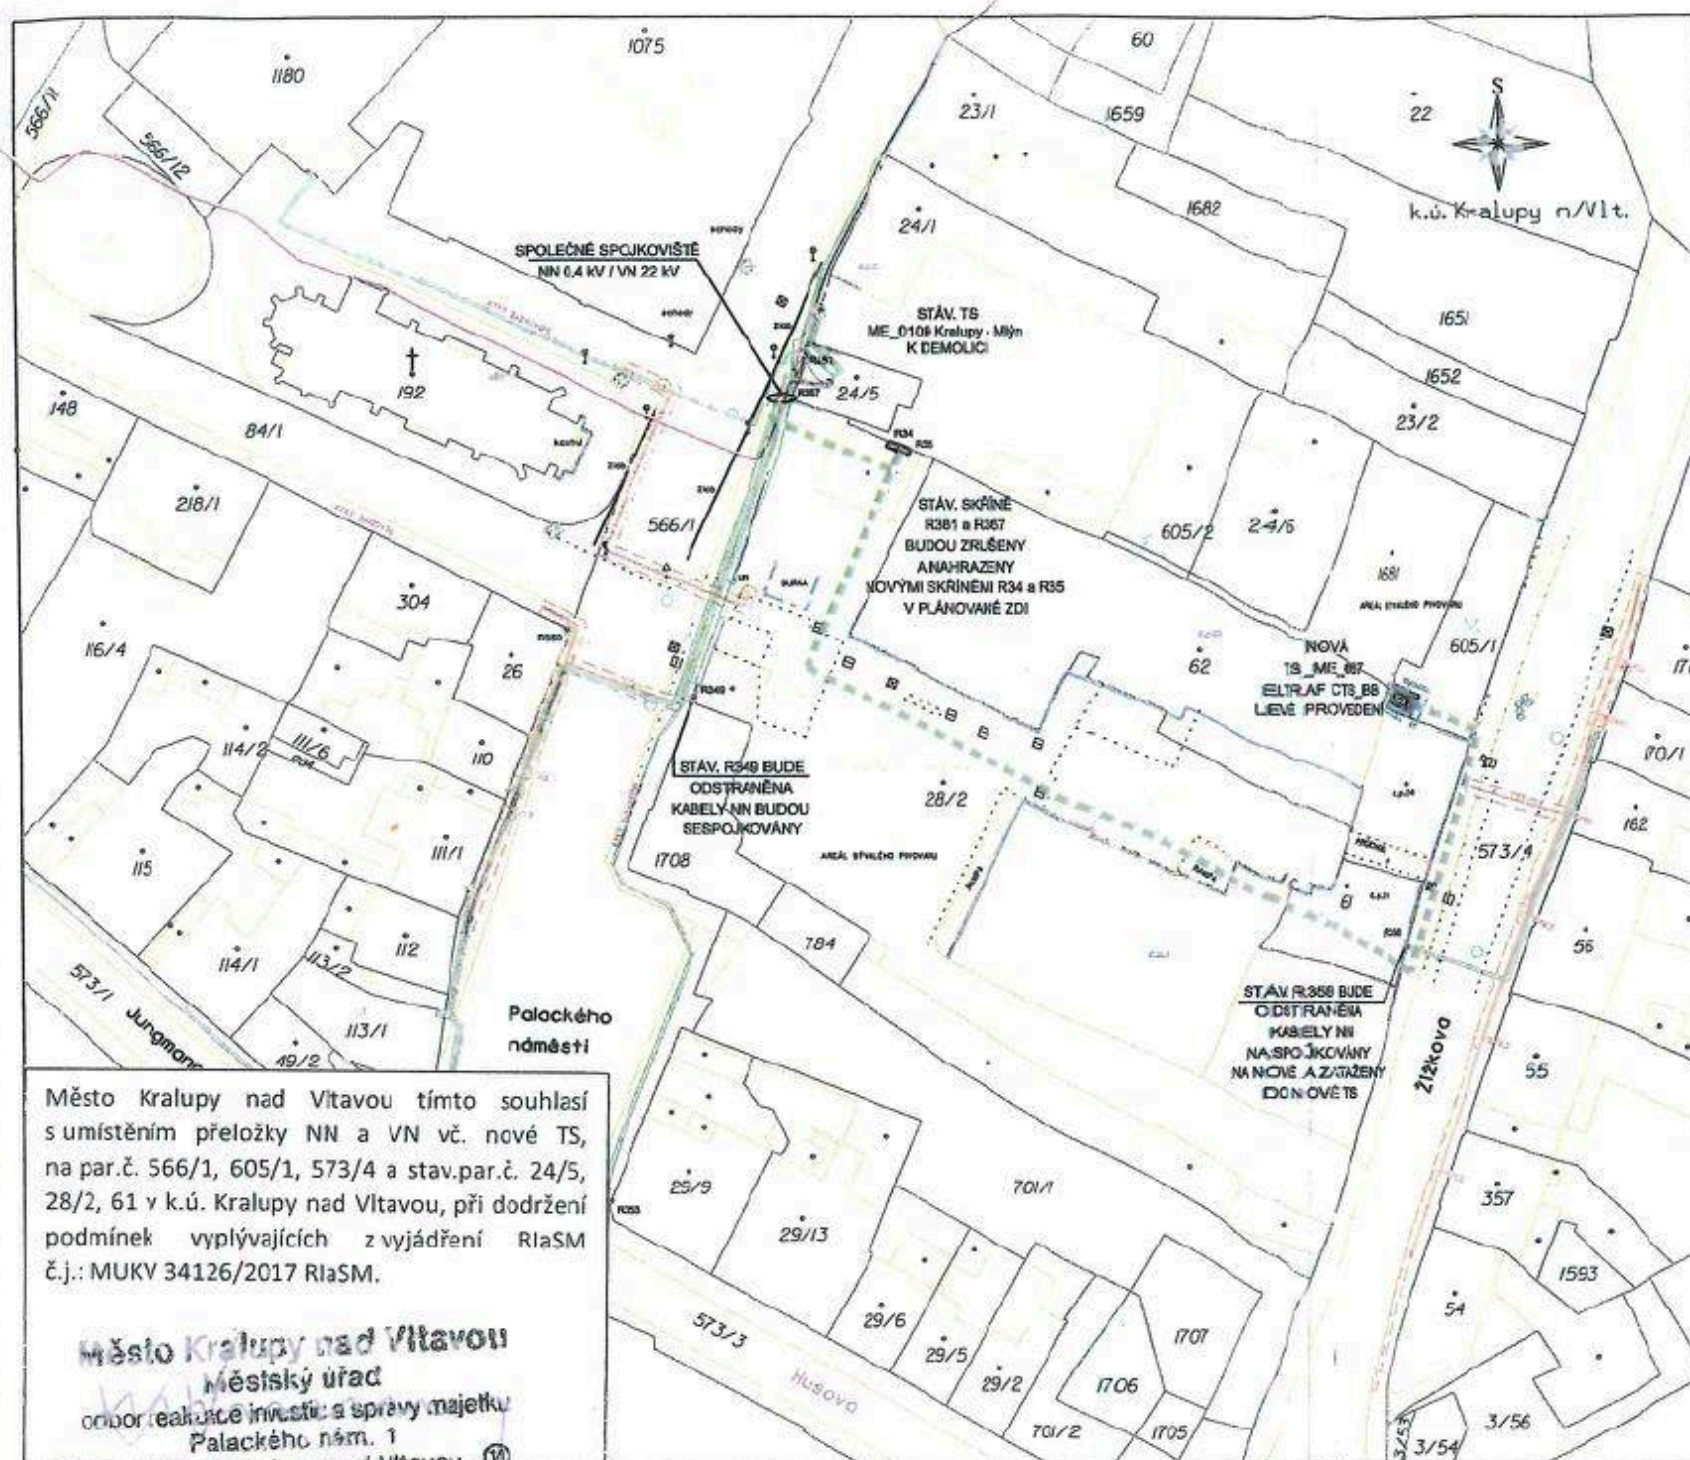

Město Kralupy nad Vltavou tímto souhlasí s umístěním přeložky NN a VN vč. nové TS, na par.č. 566/1, 605/1, 573/4 a stav.par.č. 24/5, 28/2, 61 v k.ú. Kralupy nad Vltavou, při dodržení podmínek vyplývajících z vyjádření ŘiSM č.j.: MUKV 34126/2017 ŘiSM.

Město Kralupy nad Vltavou
Městský úřad
odbor realizace investic a správy majetku
Palackého nám. 1
278 55 Kralupy nad Vltavou

VZHLED A ROZMĚRY PLÁNOVANÝCH SKŘÍŇÍ
SD622/NNVW2 KTERÉ BUDOU OSAZENY V PLÁNOVANÉ ZDI



ODTČENÉ POZEMKY k.ú. Kralupy nad Vltavou

pč.st. 24/5 - ODSTRANĚNÍ KABELŮ VN a NN

pč. 566/1 - SPOJKOVIŠTE VN a NN - KABELY VN A NN - TRASA 7m

pč.st. 28/2 - KABELY VN A NN - TRASA 123m


pč.st. 61 - KABELY VN A NN - TRASA 20m

pč. 605/1 - NOVÁ TS 6m2 / KABELY VN A NN - TRASA 10m

pč. 573/4 - KABELY VN A NN - TRASA 38m

VÝŠKA 1,47 m

nad terénem

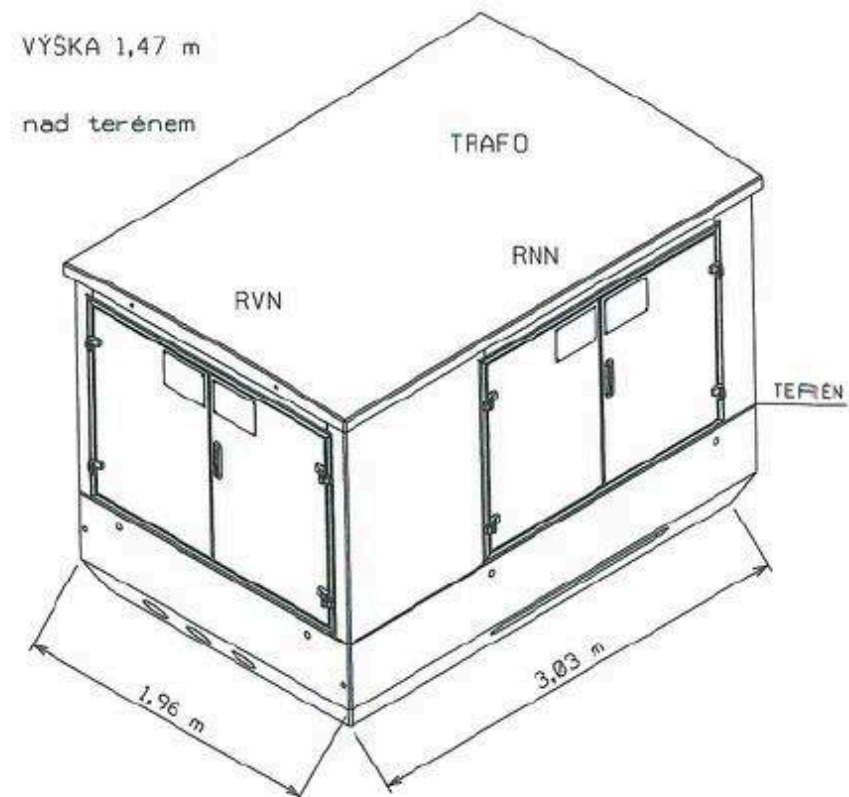

VZHLED A ROZMĚRY NOVÉ KIOSKOVÉ TS_ME_067
ELTRAF CTS_BB - LEVÉ PŘEVODNÍ

LEGENDA:

----- NOVÁ SPOLEČNÁ TRASA KABELŮ VN A NN

----- STÁVAJÍCÍ KABELY VN 22 kV - BUDOU NASPOJKOVÁNY
A PRODLOUŽENY DO NOVÉ TS ME_0667

----- STÁVAJÍCÍ KABELY NN 0,4 kV - BUDOU NASPOJKOVÁNY
A PRODLOUŽENY DO NOVÉ TS ME_0667

	INVESTOR:		MILOSLAV KALCŮ Projektce elektro VN+NN Hůrka 1054, 278 01, Kralupy nad Vltavou IČO 10234845, DIČ CZ5607020639 tel.: +420 315 782 013 mobil: +420 602 495 228 email: projektce@elektro-kalcu.cz www.elektro-kalcu.cz
	ČEZ Distribuce a.s., Teplická 874/8, 405 02, Děčín IC : 24729035 DIČ: CZ24729035		
OBSAH VÝKRESU:			
CELKOVÁ SITUACE STAVBY			
PROJEKTANT:	KATASTRÁLNÍ ÚZEMÍ:	MÍSTO:	ČÍSLO STAVBY:
Miloslav Bulíček, dipl.tech.	Kralupy n/Vlt.	Kralupy n/Vlt.	IZ-12-6000483
NÁZEV STAVBY:	Kralupy nad Vltavou Palackého nám. – přel. NN, VN PD pro provedení stavby		DATUM:
			03 / 2017
			STUPEŇ PROJEKTU:
			DPS
	MĚŘÍTKO:	Č. VÝKRESU:	
	1 : 1000	M_1	
	FORMÁT:	1x A3	
Integrovaný systém řízení ČSN EN ISO 9001:2009, ČSN OHSAS 18001:2008 a ČSN EN ISO 14001:2005			