


VÝKAZ DOSAVADNÍHO A NOVÉHO STAVU ÚDAJŮ KATASTRU NEMOVITOSTÍ														
Dosavadní stav				Nový stav										
Označení pozemku parc. číslem	Výměra parcely		Druh pozemku Způsob využití	Označení pozemku parc. číslem	Výměra parcely		Druh pozemku Způsob využití	Typ stavby Způsob využití	Zpús. určení výměr	Porovnání se stavem evidence právních vztahů				
										Díl přechází z pozemku označeného v		Číslo listu vlastnictví	Výměra dílu	
	ha	m ²	katastru nemovitostí		dřívější poz. evidenci	ha				m ²				
1209/3		72	ostat. pl. jiná plocha	1209/3		59	ostat. pl. jiná plocha		2	1209/3		60000		59
				1209/5		13	ostat. pl. jiná plocha		2	1209/3		60000		13
		72				72								

GEOMETRICKÝ PLÁN pro rozdělení pozemku	Geometrický plán ověřil autorizovaný zeměměřický inženýr:			Stejnopis ověřil autorizovaný zeměměřický inženýr:		
	Jméno, příjmení: Ing. Dana Polanová			Jméno, příjmení: Ing. Dana Polanová		
	Číslo položky rejstříku autorizovaných zeměměřických inženýrů: 591			Číslo položky rejstříku autorizovaných zeměměřických inženýrů: 591		
	Dne: 11. listopadu 2024 Číslo: 182/2024			Dne: 14. listopadu 2024 Číslo: 159/2024		
	Náležitostmi a přesností odpovídá právním předpisům.			Tento stejnopis odpovídá geometrickému plánu v elektronické podobě uloženému v dokumentaci katastrálního úřadu.		
Vyhotovitel: Ing. Ladislav Polan-geodet.kanc.	Katastrální úřad souhlasí s očíslováním parcel.			Ověření stejnopisu geometrického plánu v listinné podobě.		
Číslo plánu: 1403-68/2024	Ing. Ivana Řeháková Katastrální úřad pro Ústecký kraj, Katastrální pracoviště Louny PGP-656/2024-507 2024.11.14 13:34:38 +01'00'					
Okres: Louny						
Obec: Postoloprty						
Kat. území: Postoloprty						
Mapový list: DKM Louny 5-2/34						
Dosavadním vlastníkům pozemků byla poskytnuta možnost seznámit se v terénu s průběhem navrhovaných nových hranic, které byly označeny předepsaným způsobem:						

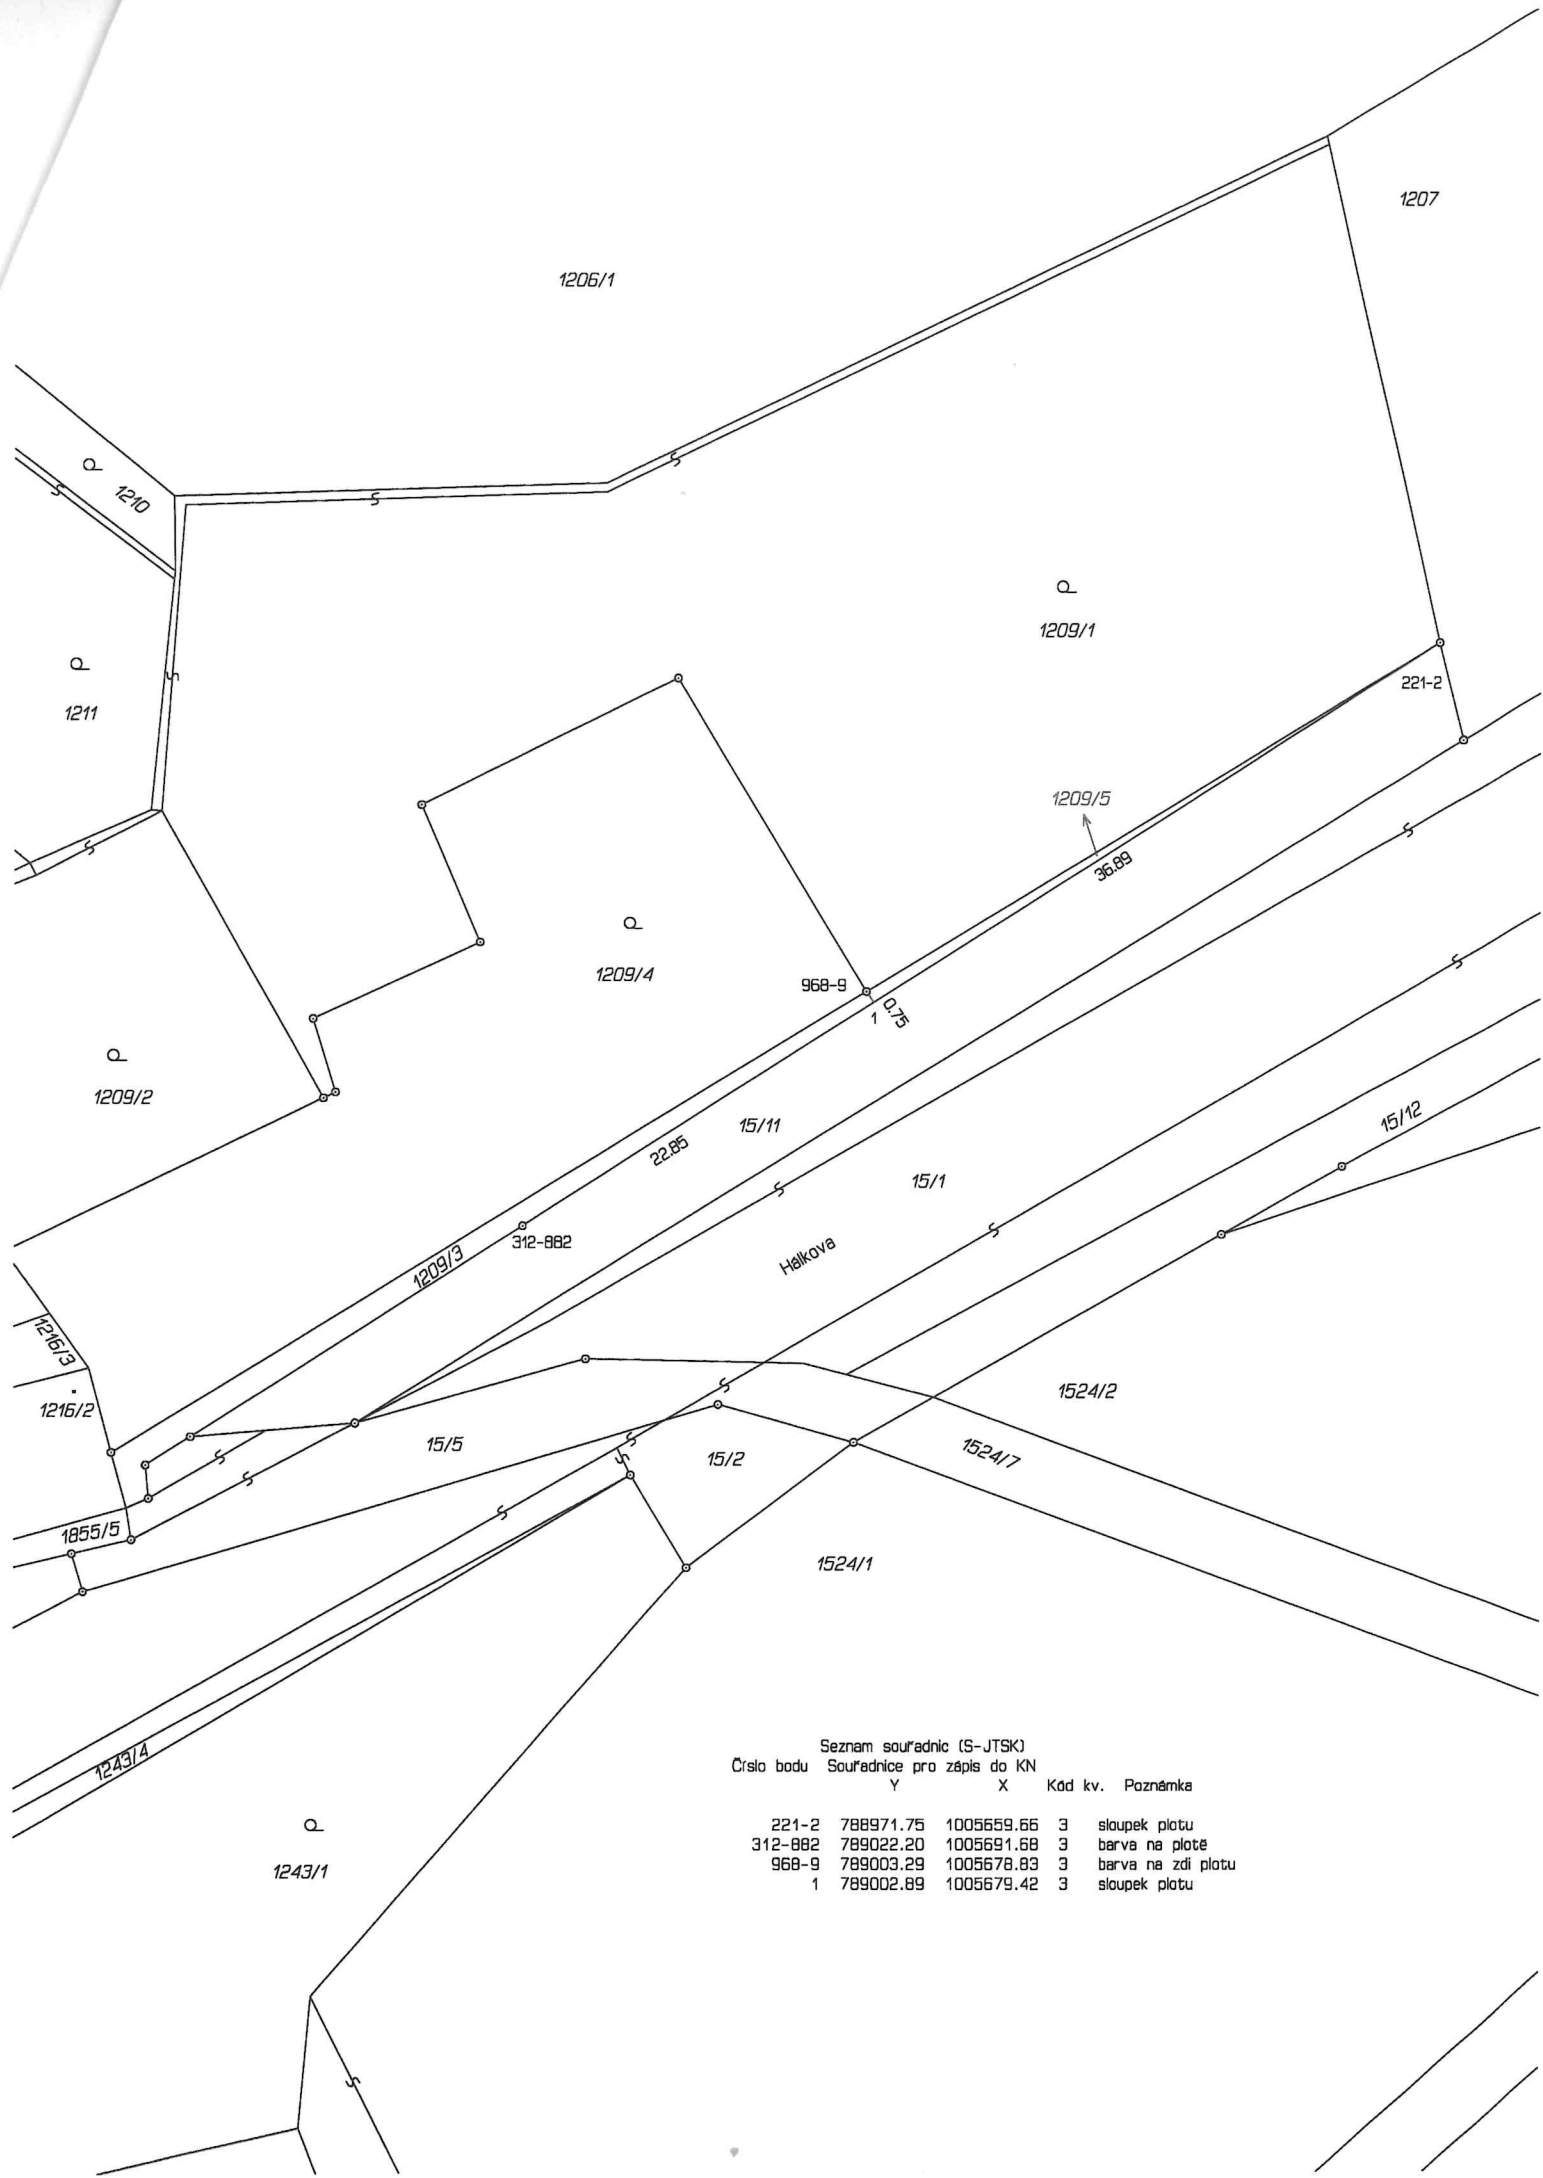

Seznam souřadnic (S-JTSK)

Číslo bodu	Souřadnice pro zápis do KN		Kód kv.	Poznámka
	Y	X		
221-2	788971.75	1005659.66	3	sloupek plotu
312-882	789022.20	1005691.68	3	barva na plotě
968-9	789003.29	1005678.83	3	barva na zdi plotu
1	789002.89	1005679.42	3	sloupek plotu