


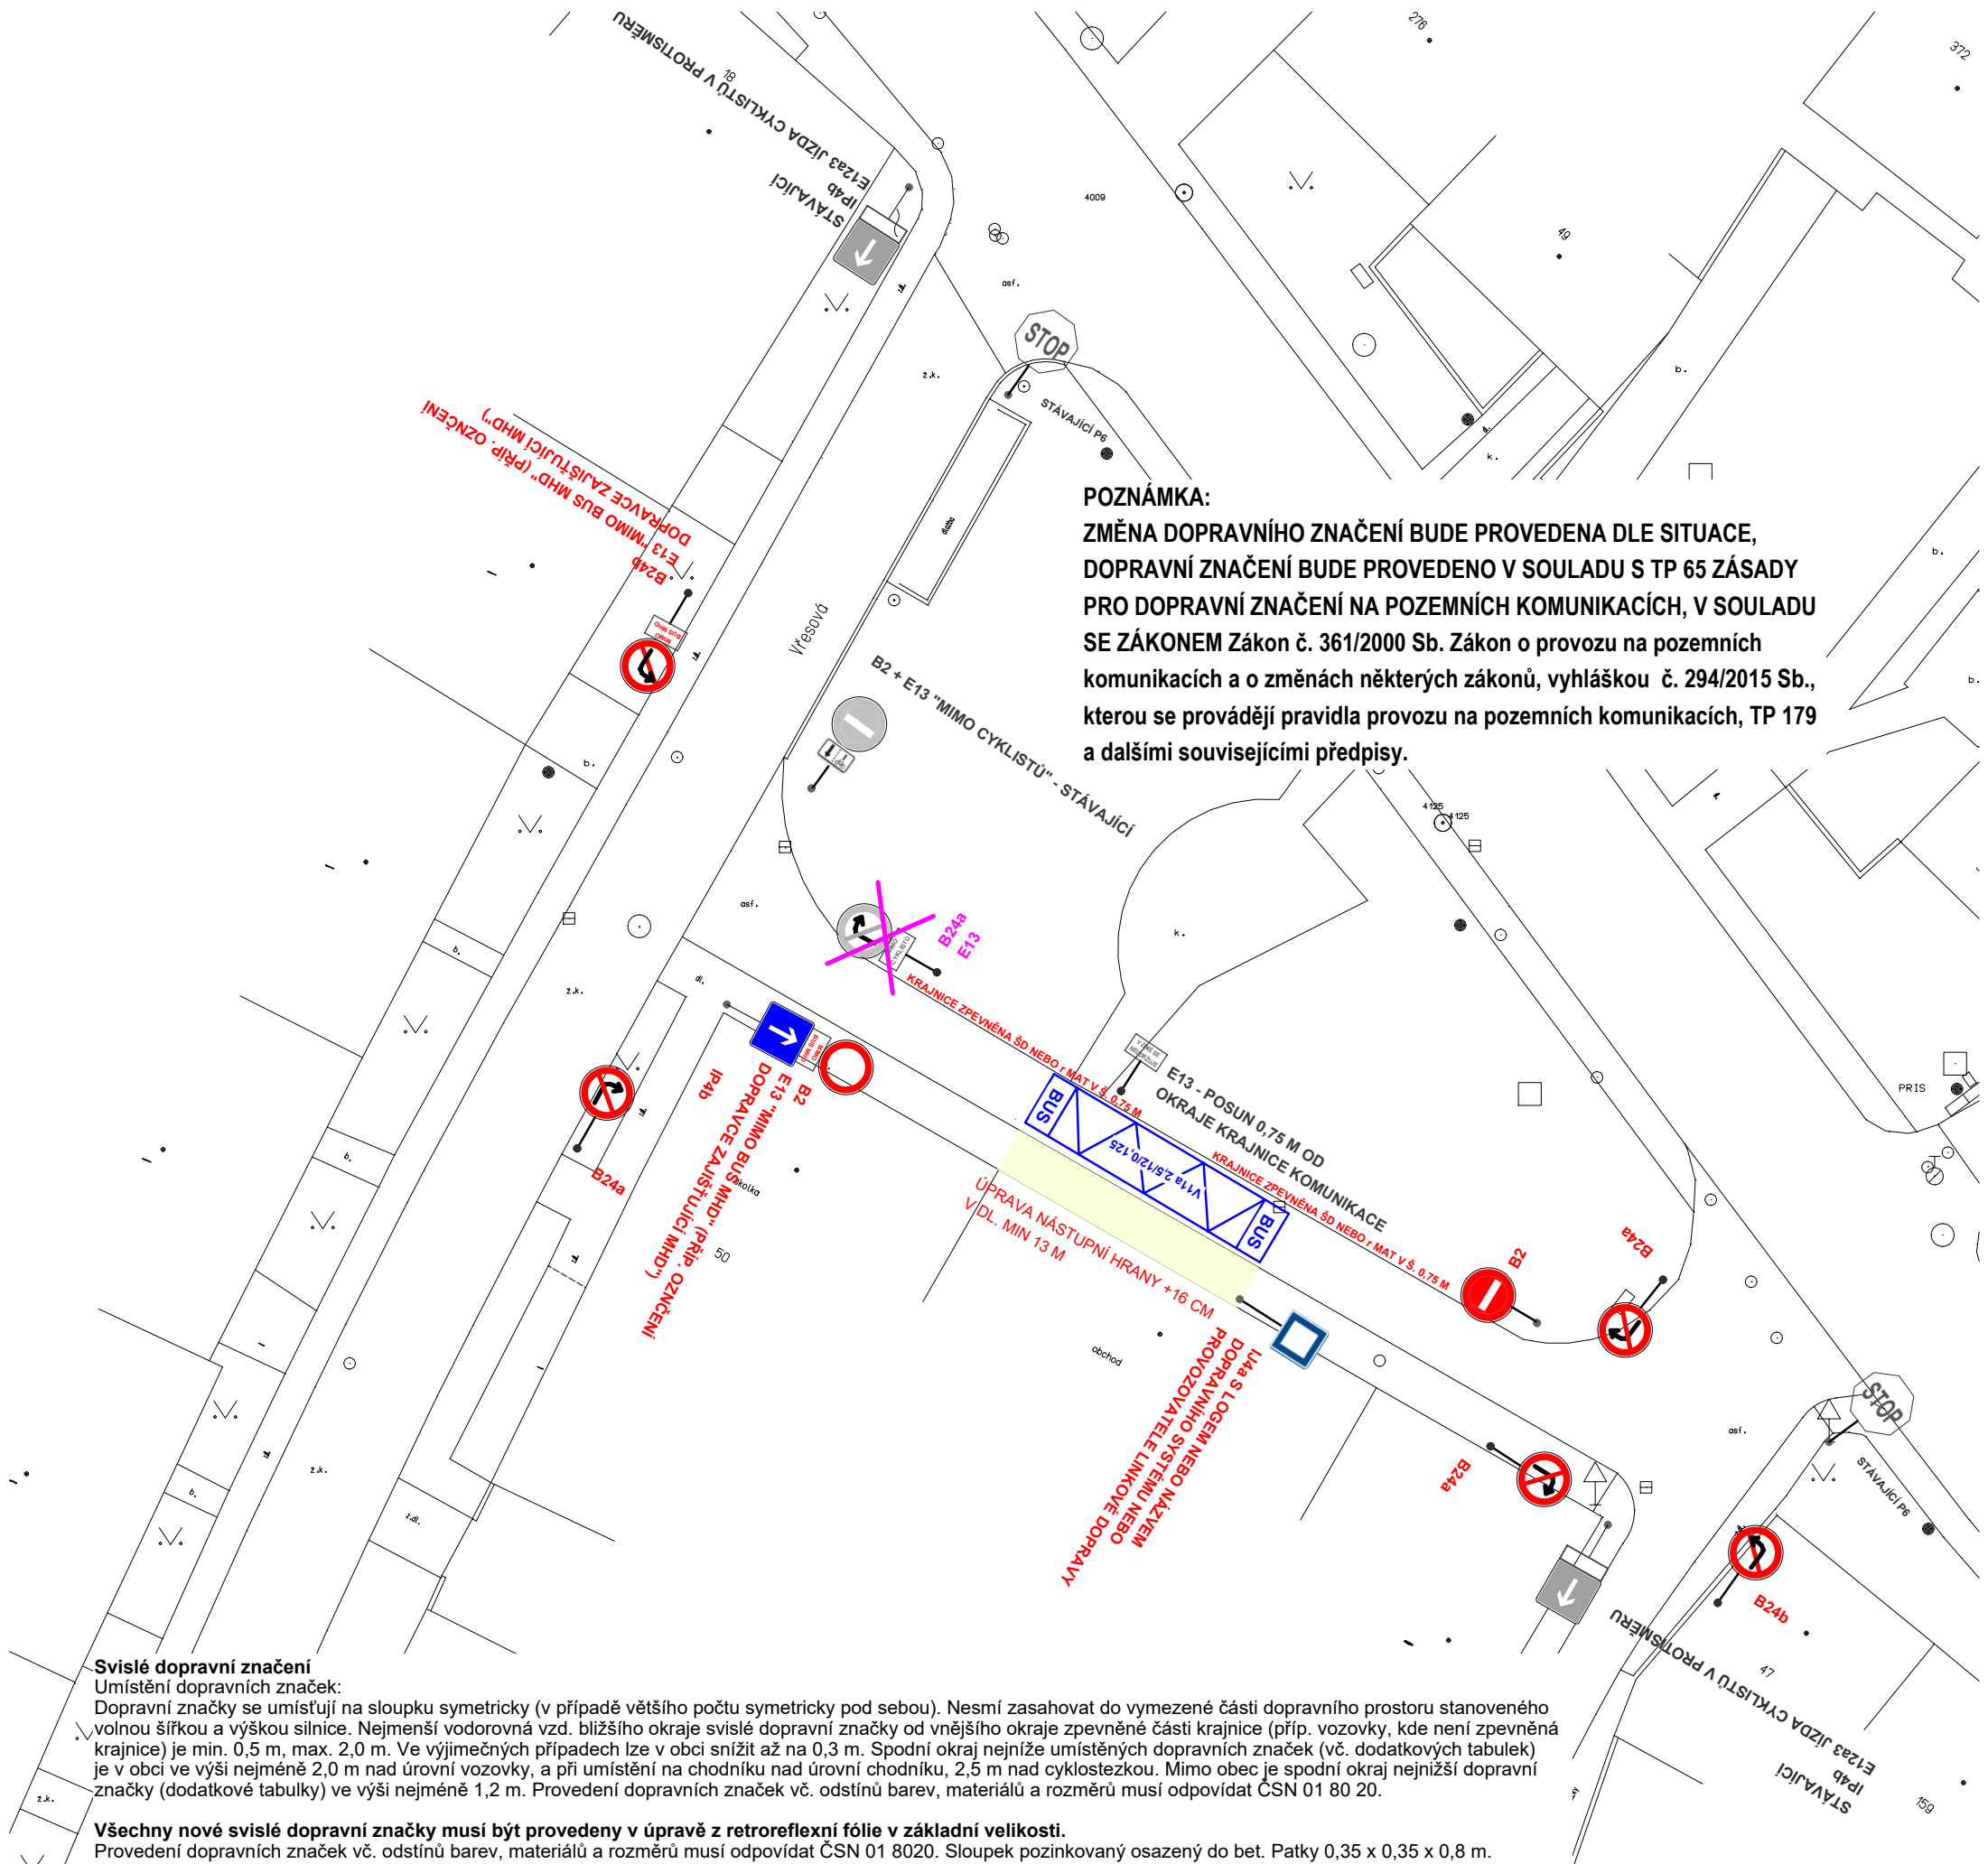

POZNÁMKA:
ZMĚNA DOPRAVNÍHO ZNAČENÍ BUDE PROVEDENA DLE SITUACE,
DOPRAVNÍ ZNAČENÍ BUDE PROVEDENO V SOULADU S TP 65 ZÁSADY
PRO DOPRAVNÍ ZNAČENÍ NA POZEMNÍCH KOMUNIKACÍCH, V SOULADU
SE ZÁKONEM Zákon č. 361/2000 Sb. Zákon o provozu na pozemních
komunikacích a o změnách některých zákonů, vyhláškou č. 294/2015 Sb.,
kterou se provádějí pravidla provozu na pozemních komunikacích, TP 179
a dalšími souvisejícími předpisy.

Svislé dopravní značení

Umístění dopravních značek:

Dopravní značky se umísťují na sloupku symetricky (v případě většího počtu symetricky pod sebou). Nesmí zasahovat do vymezené části dopravního prostoru stanoveného volnou šířkou a výškou silnice. Nejmenší vodorovná vzd. bližšího okraje svislé dopravní značky od vnějšího okraje zpevněné části krajnice (příp. vozovky, kde není zpevněná krajnice) je min. 0,5 m, max. 2,0 m. Ve výjimečných případech lze v obci snížit až na 0,3 m. Spodní okraj nejnižší umístěných dopravních značek (vč. dodatkových tabulek) je v obci ve výši nejméně 2,0 m nad úrovní vozovky, a při umístění na chodníku nad úrovní chodníku, 2,5 m nad cyklostezkou. Mimo obec je spodní okraj nejnižší dopravní značky (dodatkové tabulky) ve výši nejméně 1,2 m. Provedení dopravních značek vč. odstínů barev, materiálů a rozměrů musí odpovídat ČSN 01 80 20.

Všechny nové svislé dopravní značky musí být provedeny v úpravě z retroreflexní fólie v základní velikosti.

Provedení dopravních značek vč. odstínů barev, materiálů a rozměrů musí odpovídat ČSN 01 8020. Sloupek pozinkovaný osazený do bet. Patky 0,35 x 0,35 x 0,8 m.

VODOROVNÉ DOPRAVNÍ ZNAČENÍ

Nové vodorovné DZ bude provedeno nástřikem plastem. Umístění dopravního značení bude před realizací konzultováno s projektantem.

VÝKRES 3

**NÁZEV AKCE: UH. HRADIŠTĚ - ÚPRAVA A DOPLNĚNÍ
DOPRAVNÍHO ZNAČENÍ U VYBRANÝCH ZASTÁVEK
MHD PRO PROVOZNÍ KONCEPCI MHD V UHERSKÉM
HRADIŠTI – ÚPRAVY FÁZE 1 - ZMĚNA 5/2025**

VÝKRES NAVRHOVANÉ ZMĚNY:

ZASTÁVKA SOLNÁ CESTA

DATUM: 5/2025

VYPRACOVAL: ING. MILAN VALOUCH

