



**ŘEDITELSTVÍ
SILNIC
A DÁLNIC**

OBJEDNÁVKA

Číslo objednávky: 08PU-004037

Evidenční číslo (ISPROFIN/ISPROFOND): 500 116 0009

Název veřejné zakázky:

I/13 Veselé – nákup a instalace betonových svodidel

Objednatel:

Ředitelství silnic a dálnic s. p.
Správa Chomutov
Kochova 3975, 430 01 Chomutov
IČO: 65993390
DIČ: CZ65993390

Dodavatel:

Obchodní jméno: Laufer a spol. s r. o.
Adresa: Ctiborova 5614, 430 01 Chomutov
IČO: 48269948
DIČ: CZ48269948
Kontakt: [REDACTED]

zapsaný v obchodním rejstříku pod sp. zn.:
A 80478 vedenou u Městského soudu
v Praze

Tato objednávka Objednatele zavazuje po jejím potvrzení Dodavatelem obě smluvní strany ke splnění stanovených závazků a nahrazuje smlouvu. Dodavatel se zavazuje provést na svůj náklad a nebezpečí pro Objednatele dodávky specifikované níže. Objednatel se zavazuje zaplatit za dodávky dodané v souladu s touto objednávkou cenu uvedenou níže.

Místo dodání: komunikace I/13 Veselé v km 143,910 – 143,970

Kontaktní osoba Objednatele: [REDACTED]
[REDACTED]
[REDACTED]
[REDACTED]

Fakturujte: Ředitelství silnic a dálnic s. p., Čerčanská 2023/12, Krč, 140 00 Praha 4

Faktury v elektronické formě zasílejte: datovou schránkou (ID DS zjq4rhz) nebo e-mailem na adresu posta@rsd.cz, v národním standardu pro elektronickou fakturaci ISDOC verze 5.2. až 6.0.2 (preferovaný formát) nebo ve formátu Portable Document Format for the Long-term Archiving, tzv. PDF/A a vyšší. Na faktuře bude uvedeno číslo objednávky Objednatele, pokud je faktura ve formátu ISDOC v příslušných elementech, případně u faktur ve formátu PDF v poznámce.

Obchodní a platební podmínky: Objednatel uhradí cenu jednorázovým bankovním převodem na účet Dodavatele uvedený na faktuře, termín splatnosti je stanoven na 30 dnů ode dne doručení faktury Objednateli. Fakturu lze předložit nejdříve po protokolárním převzetí zboží Objednatelem bez vad či nedodělků. Faktura musí obsahovat veškeré náležitosti stanovené platnými právními předpisy, číslo objednávky, místo dodání a Evidenční číslo (ISPROFIN/ISPROFOND). Objednatel neposkytuje žádné zálohy na cenu, ani dílčí platby ceny. Potvrzením přijetí (akceptací) této objednávky se Dodavatel zavazuje plnit veškeré

povinnosti v této objednávce uvedené. Objednatel výslovně vylučuje akceptaci objednávky Dodavatelem s jakýmkoliv změnami jejího obsahu, k takovému právnímu jednání Dodavatele se nepřihlíží. Dodavatel poskytuje souhlas s uveřejněním objednávky a jejího potvrzení v registru smluv zřízeným zákonem č. 340/2015 Sb., o zvláštních podmínkách účinnosti některých smluv, uveřejňování těchto smluv a o registru smluv, ve znění pozdějších předpisů (dále jako „zákon o registru smluv“), Objednatelem.

Objednávka je účinná okamžikem zveřejnění v registru smluv. Objednatel je oprávněn kdykoliv po uzavření objednávky tuto objednávku vypovědět s účinky od doručení písemné výpovědi Dodavateli, a to i bez uvedení důvodu. Výpověď objednávky dle předcházející věty nemá vliv na již řádně poskytnuté plnění včetně práv a povinností z něj vyplývajících.

Objednatel použije přijaté plnění pro účely určené k ekonomické činnosti a ve vztahu k danému plnění vystupuje jako osoba povinná k DPH.

Objednáváme u Vás: Nákup a instalaci betonových svodidel na silnici I/13 v obci Veselé podle Stanovení přechodné úpravy provozu na pozemních komunikacích č. j.: KUUK/065209/2025 ze dne 7. 5. 2025.

Lhůta pro dodání či termín dodání: do 14 dnů od výzvy Objednatele

Počet vyhotovení dokumentace: 1x List výkazu výměr a zjišťovací protokol

Fakturace: po dokončení díla

Záruční doba: 24 měsíců

Celková hodnota objednávky v Kč bez DPH / vč. DPH: 499 300,00 / 604 153,00

V případě akceptace objednávky Objednatele Dodavatel objednávku písemně potvrdí prostřednictvím e-mailu zaslaného do e-mailové schránky Objednatele [REDACTED]

V případě nepotvrzení akceptace objednávky Objednatele Dodavatelem ve lhůtě 3 pracovních dnů ode dne odeslání objednávky Objednatelem platí, že Dodavatel objednávku neakceptoval a objednávka je bez dalšího zneplatněna.

Dodavatel akceptací této objednávky současně čestně prohlašuje, že

- (1) **není ve střetu zájmů dle § 4b zákona č. 159/2006 Sb., o střetu zájmů, ve znění pozdějších předpisů**, tj. není obchodní společností, ve které veřejný funkcionář uvedený v § 2 odst. 1 písm. c) zákona č. 159/2006 Sb., o střetu zájmů, ve znění pozdějších předpisů (člen vlády nebo vedoucí jiného ústředního správního úřadu, v jehož čele není člen vlády) nebo jím ovládaná osoba vlastní podíl představující alespoň 25 % účasti společníka v obchodní společnosti,
- (2) žádné finanční prostředky, které obdrží za dodávky dodané v souladu s touto objednávkou, nepoužije v rozporu s mezinárodními sankcemi uvedenými v § 2 zákona č. 69/2006 Sb., o provádění mezinárodních sankcí, ve znění pozdějších předpisů, zejména, že tyto finanční prostředky přímo ani nepřímo nezpřístupní osobám, subjektům či orgánům s nimi

spojeným uvedeným v sankčních seznamech¹ v souvislosti s konfliktem na Ukrajině nebo v jejich prospěch a

- (3) zavazuje se poskytnout veškerou součinnost vůči Objednateli, Státnímu fondu dopravní infrastruktury a Ministerstvu dopravy ČR v rámci výkonu jejich kontrolní činnosti a to zejména dle zákona č. 104/2000 Sb., o Státním fondu dopravní infrastruktury, zákona č. 320/2001 Sb., o finanční kontrole ve veřejné správě a o změně některých zákonů (zákon o finanční kontrole), ve znění pozdějších předpisů, zákona č. 255/2012 Sb., o kontrole (kontrolní řád), ve znění pozdějších předpisů, zákona č. 13/1997 Sb., o pozemních komunikacích, ve znění pozdějších předpisů a vyhlášky č. 104/1997 Sb., kterou se provádí zákon o pozemních komunikacích. V rámci poskytnuté součinnosti Dodavatel mimo jiné poskytne Objednateli, Státnímu fondu dopravní infrastruktury nebo Ministerstvu dopravy ČR veškeré podklady a údaje potřebné pro prováděnou kontrolu.

Nedílnou součástí této objednávky jsou následující přílohy:

Příloha č. 1 - Stanovení KUUK-065209-2025 ze dne 07.05.2025

Příloha č. 2 – Položkový rozpis ceny

PODEPSÁNO PROSTŘEDNICTVÍM UZNÁVANÉHO ELEKTRONICKÉHO PODPISU DLE ZÁKONA Č. 297/2016 SB., O SLUŽBÁCH VYTVÁŘEJÍCÍCH DŮVĚRU PRO ELEKTRONICKÉ TRANSAKCE, VE ZNĚNÍ POZDĚJŠÍCH PŘEDPISŮ

¹ Zejména, ale nikoli výlučně, v přílohách nařízení Rady (EU) č. 269/2014 ze dne 17. března 2014 o omezujících opatřeních vzhledem k činnostem narušujícím nebo ohrožujícím územní celistvost, svrchovanost a nezávislost Ukrajiny a nařízení Rady (EU) č. 208/2014 ze dne 5. března 2014 o omezujících opatřeních vůči některým osobám, subjektům a orgánům vzhledem k situaci na Ukrajině, resp. ve vnitrostátním sankčním seznamu vydaném podle zákona č. 69/2006 Sb., o provádění mezinárodních sankcí, ve znění pozdějších předpisů.

Krajský úřad Ústeckého kraje

odbor dopravy a silničního hospodářství

Dle rozdělovníku

Spisová značka: KUUK/065166/2025/2

Číslo jednací: KUUK/065209/2025

UID: [REDACTED]

Počet stran/příloh: [REDACTED]

Vyřizuje/linka: [REDACTED]

Datum: 07. 05. 2025

Stanovení přechodné úpravy provozu na pozemních komunikacích – silnici I. třídy č. I/13 v obci Veselé, staničení km 143,91-143,97, okr. Děčín – dočasné osazení betonových svodidel (úroveň zadržení H2) s retro reflexní úpravou z důvodu poškození stávajícího ocelového svodidla včetně opěrné zídky

Krajský úřad Ústeckého kraje, odbor dopravy a silničního hospodářství, jako příslušný správní úřad ve věcech stanovení místní a přechodné úpravy provozu na pozemních komunikacích - silnicích I. třídy dle ustanovení § 124 odst. 4 písm. b) Zákona č. 361/2000 Sb., o provozu na pozemních komunikacích a o změnách některých zákonů (zákon o silničním provozu), ve znění pozdějších předpisů, na základě předchozího projednání s příslušným dotčeným orgánem dle § 77 odst. 2 téhož zákona, tj. Policií České republiky, Krajské ředitelství policie Ústeckého kraje, Územní odbor Děčín-dopravní inspektorát a jejich souhlasného stanoviska č. j. KRPU-172660-2/ČJ-2024-040206 ze dne 21. 10. 2024, podle § 77 odst. 1 písm. b) téhož zákona

s t a n o v í

po dobu nutnosti zabezpečení poškozeného stávajícího ocelového svodidla vč. opěrné zídky
přechodnou úpravu provozu na silnici I. třídy č. I/13 v obci Veselé, km 143,91-143,97, okr. Děčín.
a to za těchto podmínek:

- 1) Přechodná úprava provozu na silnici I. třídy č. I/13 v obci Veselé, staničení km 143,91-143,97, okr. Děčín z důvodu poškození stávajícího ocelového svodidla včetně opěrné zídky spočívající v dočasném osazení betonových svodidel (úroveň zadržení H2) s retro reflexní úpravou bude provedena dle ověřené přílohy – **výkresu „Situace“ z PD akce „I/13 – osazení betonových svodidel v obci Veselé“** – projednané s Dopravním inspektorátem Územního odboru Děčín, Policie ČR, Krajské ředitelství policie Ústeckého kraje a odsouhlasené dne 21. 10. 2024 pod č. j. KRPU-172660-2/ČJ-2024-040206.
- 2) Rozměry a provedení dopravních značek musí být v souladu s Vyhláškou č. 294/2015 Sb., kterou se provádějí pravidla provozu na pozemních komunikacích, dále v souladu s ČSN EN 12899-1 a v souladu s aktuálním zněním technických podmínek TP 66 – Zásady pro přechodné dopravní značení na pozemních komunikacích.
- 3) K označení bude použito reflexních dopravních značek (min. třídy R2) v základních velikostech. K označení nesmí být použito nečitelného či poškozeného dopravního značení, značky a zábrany musí být zajištěny proti posunutí vlivem povětrnosti.

[REDACTED]
[REDACTED]
[REDACTED]


[REDACTED]
[REDACTED]
[REDACTED]

[REDACTED]
[REDACTED]
[REDACTED]

[REDACTED]

- 4) Přechodná úprava provozu se stanovuje pouze na dobu nutnosti zabezpečení poškozeného stávajícího ocelového svodidla včetně opěrné zídky, tj. na období **od 7. 5. 2025 do doby opravy poškozeného ocelového svodidla (nejdéle však max. do 31. 12. 2025)**, a následně bude předmětná přechodná úprava provozu neprodleně odstraněna.

Otisk úředního razítka

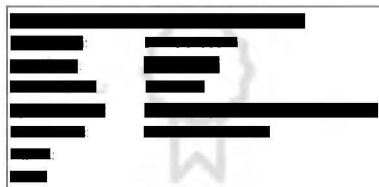

■
samostatný referent
oddělení pozemních komunikací

Příloha:

- v řízení ověřený **výkres „Situace“** z PD akce „I/13 – osazení betonových svodidel v obci Veselé“ s vyznačeným umístěním přechodného dopravního zařízení

Obdrží:

Navrhovatel k realizaci:

- Ředitelství silnic a dálnic s. p., IČ: 65993390,
se sídlem Čerčanská 2023/12, Krč, 140 00 Praha 4,
Správa Chomutov, Kochova 3975, 430 01 Chomutov,
v řízení zastoupený společností KOMOVIA s.r.o., IČ 04363795,
se sídlem Olšanská 1a, 130 00 Praha 3,
kancelář: tř. Budovatelů 2923/166, 434 01 Most


Dotčený orgán:

- Policie ČR, Krajské ředitelství policie Ústeckého kraje,
Územní odbor Děčín – dopravní inspektorát,
Husovo náměstí 111, 405 02 Děčín
(k č. j. KRPU-172660-2/ČJ-2024-040206)

Majetkový správce na vědomí:

- Ředitelství silnic a dálnic s. p., Správa Chomutov,
Kochova 3975, 430 01 Chomutov

Přehledná situace - osazení svodidel

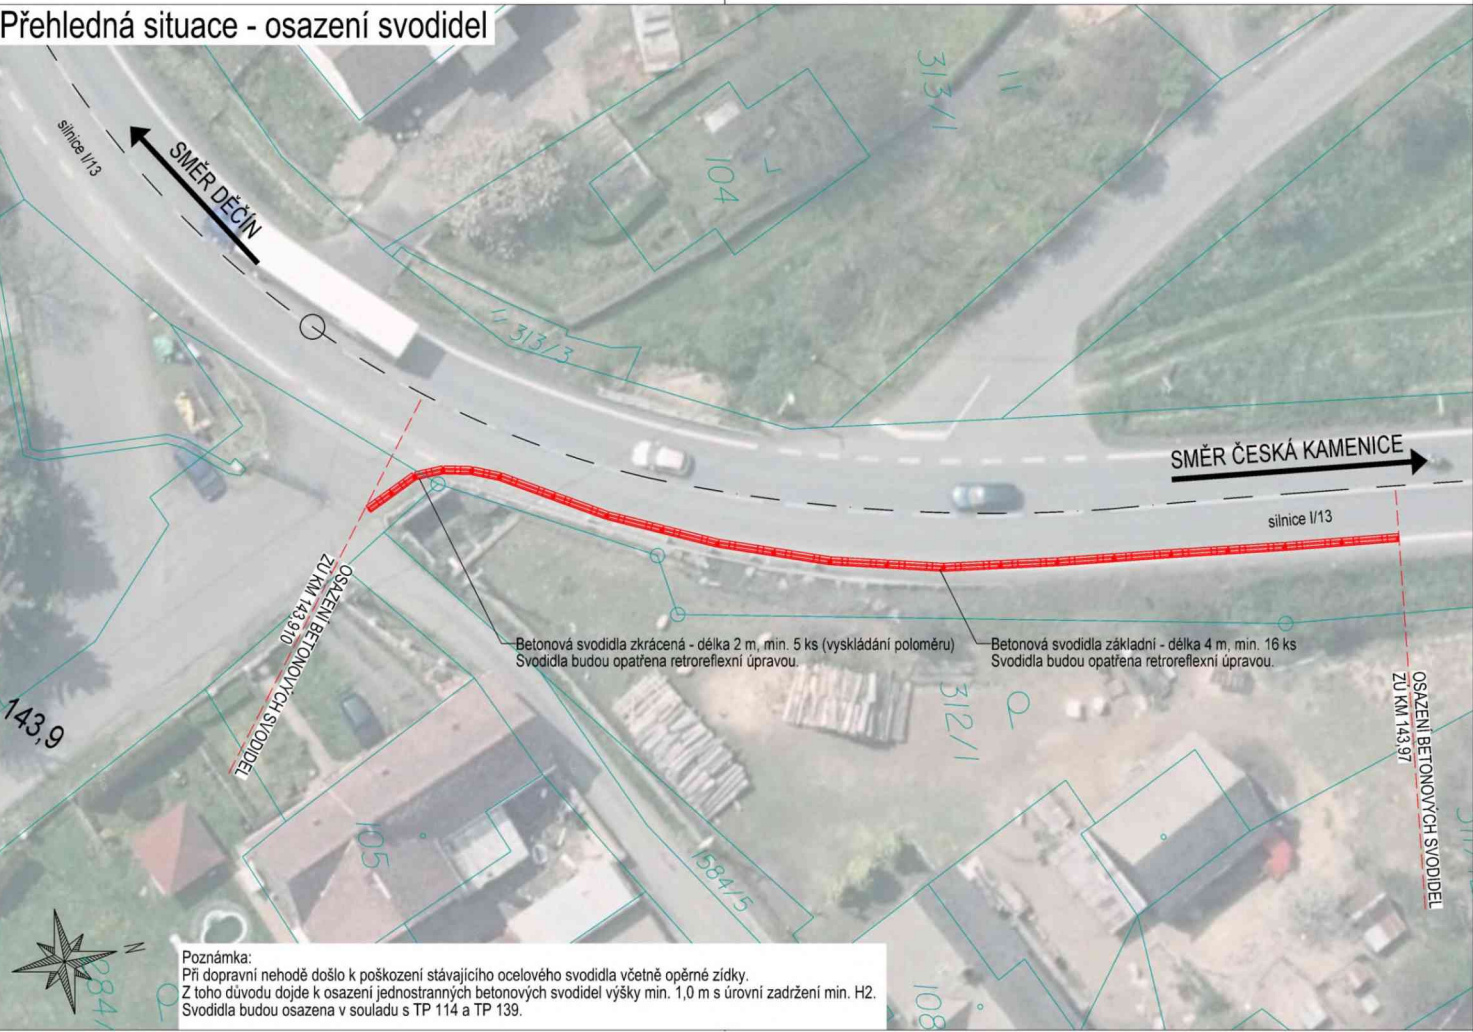

- Legenda:
- Osa komunikace
 - Katastrální mapa
 - Osazení nových betonových

Betonová svodidla zkrácená - délka 2 m, min. 5 ks (vyskládání poloměru)
Svodidla budou opatřena retroreflexní úpravou.

Betonová svodidla základní - délka 4 m, min. 16 ks
Svodidla budou opatřena retroreflexní úpravou.

Poznámka:
Při dopravní nehodě došlo k poškození stávajícího ocelového svodidla včetně opěrné zidky.
Z toho důvodu dojde k osazení jednostranných betonových svodidel výšky min. 1,0 m s úrovní zadržení min. H2.
Svodidla budou osazena v souladu s TP 114 a TP 139.

Objednatel:  ŘEDITELSTVÍ SILNIC A DÁLNIC		ŘED TELSTVÍ SILNIC A DÁLNIC S. P. SPRÁVA CHOMUTOV KOCCHOVA 3975 430 01 CHOMUTOV	
Generální projektant:  KOMOVIA			
Název akce: I/13 - osazení betonových svodidel v obci Veselé			
Část:		Stupeň: -	
=		Datum: 19.9.2024	
Název přílohy:		Číslo části: -	
Situační		Měřítko: 1:250	
		Počet formátů: 3xA4	
		Číslo přílohy: 1	

Příloha č. 2 - Položkový rozpis ceny**I/13 Veselé - nákup a instalace betonových svodidel**

Položka	Jednotka	Množství	Jednotková cena bez DPH	Cena celkem bez DPH
Svodidlo jednostranné 100 doplněk zkrácené	ks	4,00		
Svodidlo jednostranné 100 koncové levé	ks	1,00		
Svodidlo jednostranné 100 koncové pravé	ks	1,00		
Svodidlo jednostranné 100 základní	ks	15,00		
Velká stěna vodící - krytka PLAST	ks	20,00		
Spoj pro svodidla levý 80-120	ks	20,00		
Spoj pro svodidla pravý 80-120	ks	20,00		
Doprava	kpl	1,00		
Montáž	kpl	1,00		
Reflexní pruh včetně montáže na svodidlo	ks	21,00		
CELKEM				499 300,00

Digitálně podepsal: [redacted]

Datum: 20.06.2025 10:08:57 +02:00

[REDACTED]

Od: Laufer spol. s r.o. [REDACTED]
Odesláno: úterý 24. června 2025 13:15
Komu: Elektronická podatelna ŘSD
Předmět: Re: RSD-651546/2025-2 - 08PU-004037_ I/13 Veselé - nákup a instalace
betonových svodidel_objednávka k akceptaci
Přílohy: MDhQVS0wMDQwMzdflEktMTMgVmVzZWzplG7ha3VwIGEgaW5zdGFsYWNlIGJldG
9ub3b9Y2ggc3ZvZGlkZWxfb2JqLiBrcGwucGRm==.pdf

Dobrý den, zasílám podepsané.

S pozdravem

[REDACTED]
LAUFER A SPOL. s.r.o.
Ctíborova 5614
430 01 Chomutov
[REDACTED]

Dne 20.06.2025 v 12:50 Elektronická podatelna ŘSD napsal(a):

> Dobrý den,

>

> v příloze zasílám podepsanou Objednávku č. 08PU-004037 "I/13 Veselé -

> nákup a instalace betonových svodidel". Prosím o její výslovnou

> akceptaci na p [REDACTED] k mým rukám, a

> to do 3 pracovních dnů od jejího obdržení.

>

> S poděkováním za spolupráci a přáním hezkého víkendu, [REDACTED]
[REDACTED]

>