

Vyplní zadavatel a odešle zhotoviteli:

Požadavek na zajištění operativní činnosti, údržby, opravy a servisu objektů ve správě OŘ Ostrava

číslo 274-2024-25

Kategorie požadavku:

Operativní činnost

Údržba

Oprava

Servis

x

Kategorie objektu :

A

B

C

X

Zakázky:

E211H5Y21M3M

Škodní událost ANO/NE

ANO

Název objektu:

Inventurní číslo, číslo SAP:

Hustopeče nad Bečvou - spínací stanice

IC5000206287

Popis zjištěné závady

GPS souřadnice

49.5206389N,17.8731403E

Hustopeče

Nátěr fasády a opbnova nátěru vstupních dveří

Prosím o zpracování položkového prováděcího rozpočtu.

Termín ukončení prací: červenec 2025

Příloha:

foto

Vzdálenost v KM

96

Požadavek zpracoval:

datum:

podpis

	23.06.2025	
--	------------	--

Požadavek schválil:

podpis:

datum:

--	--	--

Požadavek odeslal zhotoviteli:

datum a čas:

telefon, email, jiný způsob.:

~	23.06.2025	
---	------------	--

vyplní zhotovitel a zašle obratem informaci zpět zadavateli

Požadavek přijal :

datum a čas:

	23.06.2025 v 12:17
--	--------------------

Kontaktní osoba pro zajištění opravy

tel., email:

--

Termín dodání cenové nabídky objednateli:

Dodání nabídky

24.06.2025	23.06.2025
------------	------------

Návrh termínu na zahájení a ukončení prací /je-li možné stanovit/

Termíny budou dle TZ uvedeny v cenové nabídce

--

NABÍDKOVÝ LIST

Číslo zakázky	274/2024-25		
Název majetku	Hustopeče nad Bečvou - spínací stanice	inventární číslo	IC5000206287
zahájení prací	09.07.2025	ukončení prací	31.07.2025
popis prací Požadavek - Hustopeče. Nátěr fasády a obnova nátěru vstupních dveří Zpracování položkového prováděcího rozpočtu. Termín ukončení prací: červenec 2025 Příloha: foto			

SOUPIS PRACÍ A VÝKONŮ

Označení položky	NÁZEV POLOŽKY	MJ	cena za MJ	počet MJ	CENA	pozn.
	Základní rozpočtové náklady					
	HSV					
	PSV					
	viz položkový rozpočet - příloha					
	SOUČET ZRN					
	Vedlejší rozpočtové náklady					
	VRN					
	viz položkový rozpočet - příloha					
	SOUČET VRN					
	SOUČET ZRN + VRN					
	PŘÍRÁŽKA/ZVÝHODNĚNÍ		0,83	60		
	Cena za zakázku celkem				118 626,22	

za zhotovitele vyhotovil

za objednatele převzal

dně
23.06.2025
podpis

dne

podpis

razítko

razítko

REKAPITULACE STAVBY

Kód: 274
Stavba: 274 Hustopeče nad Bečvou - spínací stanice

KSO:	CC-CZ:
Místo:	Datum:
Zadavatel:	IČ:
	DIČ:
Zhotovitel:	IČ:
	DIČ:
Projektant:	IČ:
	DIČ:
Zpracovatel:	IČ:
	DIČ:
Poznámka:	

Cena bez DPH

	Sazba daně	Základ daně
DPH základní	21,00%	
snížená	12,00%	
Cena s DPH	v	CZK

Projektant	Zpracovatel
------------	-------------

Datum a podpis:	Razítko	Datum a podpis:	Razítko
-----------------	---------	-----------------	---------

Objednavatel	Zhotovitel
--------------	------------

Datum a podpis:	Razítko	Datum a podpis:	Razítko
-----------------	---------	-----------------	---------

REKAPITULACE OBJEKTŮ STAVBY A SOUPISŮ PRACÍ

Kód: 274

Stavba: 274 Hustopeče nad Bečvou - spínací stanice

Místo: Datum:

Zadavatel: Projektant:

Zhotovitel: Zpracovatel:

Kód	Popis	Cena bez DPH [CZK]	Cena s DPH [CZK]
-----	-------	--------------------	------------------

Náklady z rozpočtů

- 01 nátěr fasády a opbnova nátěru vstupních dveří
- 02 VRN

SOUPIS PRACÍ

Stavba: 274 Hustopeče nad Bečvou - spínací stanice
Objekt: 01 - nátěr fasády a opbnova nátěru vstupních dveří

Místo: Datum:
Zadavatel: Projektant:
Zhotovitel: Zpracovatel:

PČ	Typ	Kód	Popis	MJ	Množství	J.cena [CZK]	Cena celkem [CZK]
----	-----	-----	-------	----	----------	--------------	-------------------

Náklady soupisu celkem

D		HSV	Práce a dodávky HSV				
D		6	Úpravy povrchů, podlahy a osazování výplní				
1	K	619991001	Zakrytí podlah fólií přilepenou lepicí páskou	m2			
VV		(6,4+9,8+6,4+9,8)*2					
VV		Součet					
2	K	629991011	Zakrytí výplní otvorů a svislých ploch fólií přilepenou lepicí páskou, sokl	m2			
D		9	Ostatní konstrukce a práce, bourání				
3	K	946112114	Montáž pojízdných věží trubkových/dílcových š přes 0,9 do 1,6 m dl do 3,2 m v přes 3,5 do 4,5 m	kus			
4	K	946112214	Příplatek k pojízdným věžím š přes 0,9 do 1,6 m dl do 3,2 m v přes 3,5 do 4,5 m za každý den použití	kus			
5	K	946112814	Demontáž pojízdných věží trubkových/dílcových š přes 0,9 do 1,6 m dl do 3,2 m v přes 3,5 do 4,5 m	kus			
D		998	Přesun hmot				
6	K	998018001	Přesun hmot ruční pro budovy v do 6 m	t			
7	K	998018011	Příplatek k ručnímu přesunu hmot pro budovy za zvětšený přesun ZKD 100 m	t			
D		PSV	Práce a dodávky PSV				
D		783	Dokončovací práce - nátěry				
8	K	783301313	Odmaštění zámečnických konstrukcí ředidlovým odmašťovačem	m2			
VV		0,9*2*2					
VV		Součet					
9	K	783301401	Ometení zámečnických konstrukcí	m2			
VV		0,9*2*2					
VV		Součet					
10	K	783306801	Odstranění nátěru ze zámečnických konstrukcí obroušením	m2			
VV		0,9*2*2					
VV		Součet					
11	K	783314101	Základní jednonásobný syntetický nátěr zámečnických konstrukcí	m2			
VV		0,9*2*2					
VV		Součet					
12	K	783317105	Krycí jednonásobný syntetický samozákladující nátěr zámečnických konstrukcí	m2			
VV		0,9*2*2					
VV		Součet					
13	K	783801401	Ometení omítek před provedením nátěru	m2			
VV		(6,4+9,8+6,4+9,8)*5,1					
VV		Součet					
14	K	783801671	Očištění odstraňovačem graffiti neošetřených povrchů omítek stupně členitosti 1 a 2	m2			
15	K	783802100	Provedení tmelení vlasečnicových prasklin na omítkách	m			
16	M	23153002	tmel akrylátový disperzní těsnící	litr			
17	K	783822203	Lokální vyrovnání omítky před provedením nátěru disperzní stěrkou tl do 3 mm pl přes 0,1 do 0,25 m2	kus			
18	K	783823135	Penetrační silikonový nátěr hladkých, tenkovrstvých zrnitých nebo štukových omítek	m2			
VV		(6,4+9,8+6,4+9,8)*5,1					
VV		Součet					

PČ	Typ	Kód	Popis	MJ	Množství	J.cena [CZK]	Cena celkem [CZK]
19	K	783827425	Krycí dvojnásobný silikonový nátěr omítek stupně členitosti 1 a 2	m2			
	VV		(6,4+9,8+6,4+9,8)*5,1				
	VV		Součet				
20	K	783897611	Příplatek k cenám dvojnásobného krycího nátěru omítek za barevné provedení v odstínu středně sytém	m2			
	VV		(6,4+9,8+6,4+9,8)*5,1				
	VV		Součet				

SOUPIS PRACÍ

Stavba: 274 Hustopeče nad Bečvou - spínací stanice
Objekt: 02 - VRN

Místo:
Zadavatel:
Zhotovitel:

Datum:
Projektant:
Zpracovatel:

PČ	Typ	Kód	Popis	MJ	Množství	J.cena [CZK]	Cena celkem [CZK]
----	-----	-----	-------	----	----------	--------------	-------------------


Náklady soupisu celkem

D		HZS	Hodinové zúčtovací sazby				
1	K	HZS4231	Hodinová zúčtovací sazba technik - vyhotovení prováděcích rozpočtů	hod			
2	K	HZS4232	Hodinová zúčtovací sazba technik odborný - místní šetření	hod			
D		VRN	Vedlejší rozpočtové náklady				
3	K	020001000	Příprava staveniště	soubor			
4	K	071002000	Provoz investora, třetích osob	dny			
5	K	091002000	Ostatní náklady související s objektem - úklid	soubor			


HARMONOGRAM

Číslo zakázky	274/2024-25		
Název majetku	Hustopeče nad Bečvou - spínací stanice	inventární číslo	IC5000206287
zahájení prací	viz níže	ukončení prací	max. do 31.7.2025
popis prací Požadavek - Hustopeče: Příprava pracoviště, zakrývací práce, odstranění graffiti Ometení fasády, drobné opravy tmelem, Penetrační nátěr Krycí nátěr, nátěr dveří Krycí nátěr, úklidové práce, předání stavby		termín 2. den po zaslání objednávky 3. den po zaslání objednávky 4. den po zaslání objednávky 5. den po zaslání objednávky	

64

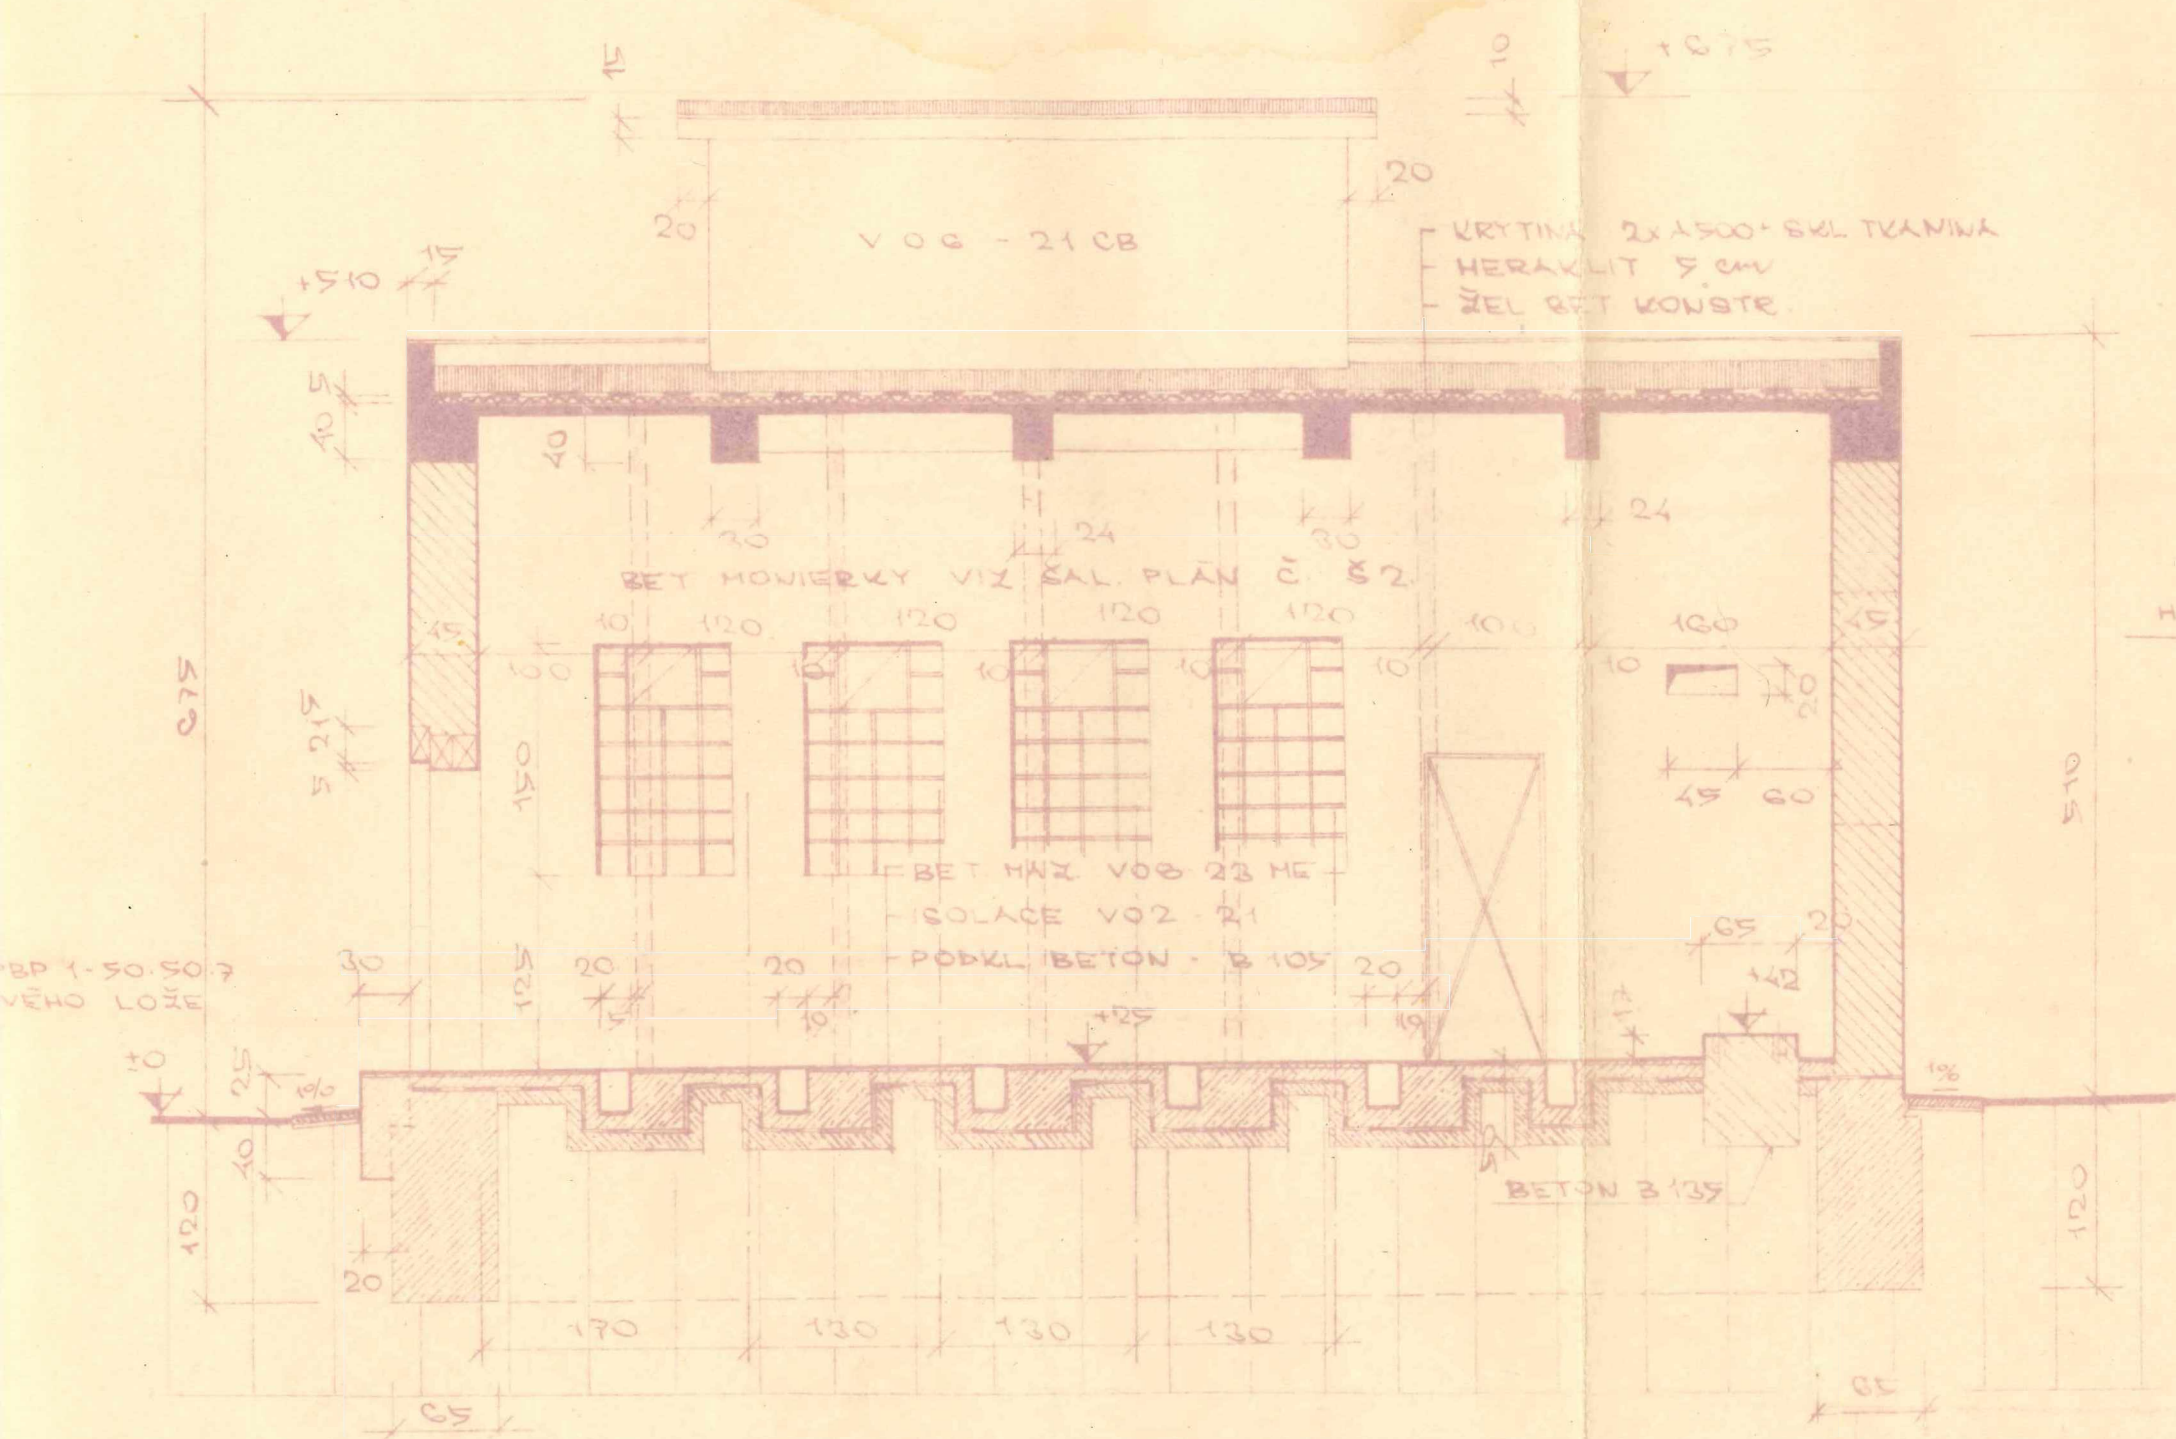

ZÁKLAD POD VÝROBNOU STLAČENÉHO VZDUCHU

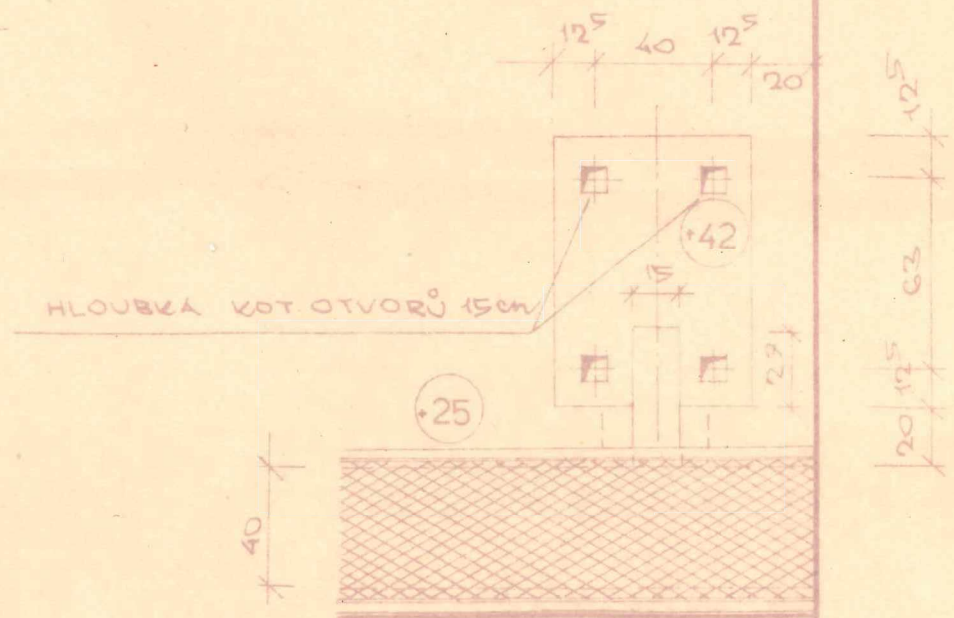

BP 1-50.50.7
VĚHO LOŽE

Ministerstvo dopravy
Státní ústav dopravního projektování
Technický přezkoušel dne -4. 11. 1959
Jan Čech

Souhlasí se skutečným provedením
Železniční stavitelství Brno
Stavební úsek Ostrava.
Štěpán

6,75
5,90
1,65
1


Ř E Z . C - C' 1 : 50

POZNÁMKA :
±0 = ROVINA PLÁNĚ V PROJEKTU PŘÍJEZDU CESTY

Řešeno VIII. 58.
Výkres VIII. 58.
Výkres VIII. 18.
Výkres VIII. 59.

SPÍNAČÍ STANICE
HUSTOPEČE
ŘEZY A-A', B-B', C-C'

F

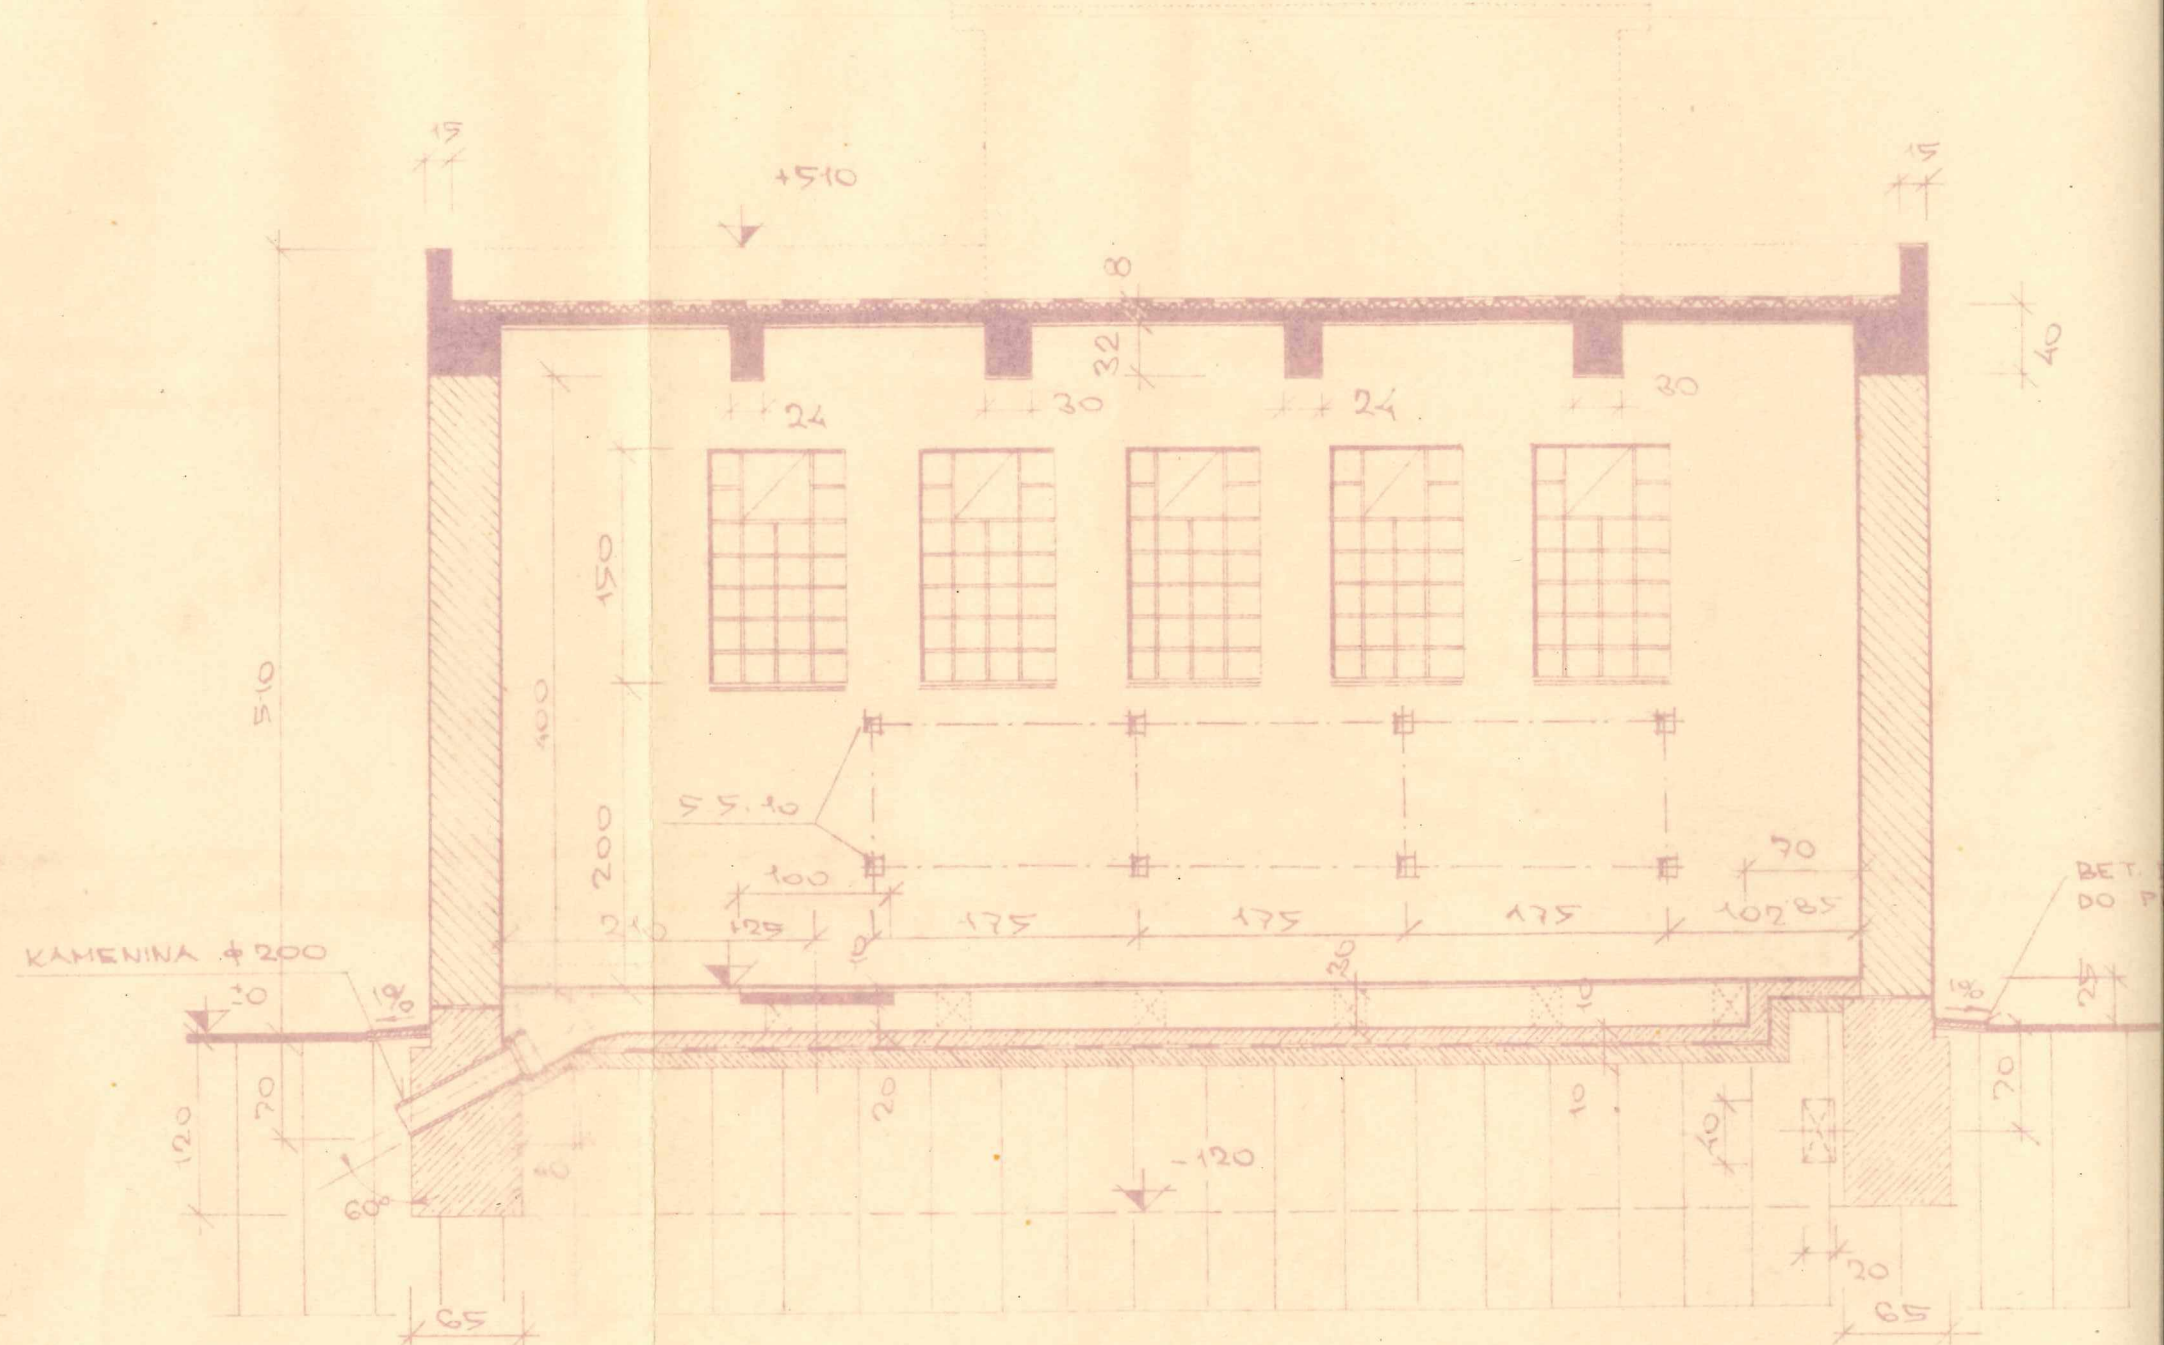

BET.
DO P



