

Dodatek č. 2

**ke Smlouvě o budoucí smlouvě o zřízení služebnosti inženýrské
sítě s udělením souhlasu provést stavbu
„FTTH Bílovec ČEZNET“**

Město Bílovec

Slezské náměstí 1, Bílovec 743 01,

IČ: 00297755

zastoupené starostou města Martinem Holubem

- jako vlastník pozemku a budoucí povinný

a

Telco Infrastructure, s.r.o.

se sídlem Duhová 1531/3, Michle, 140 00 Praha 4

Adresa pro doručování Telco Infrastructure, s.r.o., Duhová 2/1444, 140 53 Praha 4

Zastoupena Ing. Michalem Drápalou, předsedou rady jednatelů a Ing. Antonínem Daňkem,
členem rady jednatelů

IČO 084 25 817

DIČ CZ08425817

Bankovní spojení Komerční banka, a.s., pobočka Praha 1

Číslo účtu 115-9533200217/0100

Zapsána v obchodním rejstříku Městského soudu v Praze, sp. zn. C 318836

jako investor a budoucí oprávněný

- společně ozančování jako „smluvní strany“

se dnešního dne, měsíce a roku dohodli na uzavření tohoto

Dodatku č. 2.

**ke Smlouvě o budoucí smlouvě o zřízení služebnosti inženýrské sítě s udělením souhlasu
provést stavbu „FTTH Bílovec ČEZNET“, ve znění Dodatku č. 1. ze dne 23.10.2024**

Dne 22. 08. 2023 uzavřely smluvní strany mezi sebou Smlouvu o budoucí smlouvě o zřízení služebnosti inženýrské sítě s udělením souhlasu provést stavbu „FTTH Bílovec ČEZNET“, a dne 23. 10. 2024 uzavřely smluvní strany mezi sebou Dodatek č. 1 ke Smlouvě o budoucí smlouvě o zřízení služebnosti inženýrské sítě s udělením souhlasu provést stavbu „FTTH Bílovec ČEZNET“, (dále jen „Smlouva“).

Smlouva se mění tak, že se nově mění všechny přílohy s vyznačením trasy. Nové znění příloh s vyznačením trasy tvoří přílohu k tomuto dodatku.

Ostatní ustanovení zůstávají beze změn.

Tento Dodatek č. 2 je vyhotoven ve třech stejnopisech, z nichž dva obdrží budoucí povinný a jeden budoucí oprávněný.

Tento Dodatek č. 2 nabývá účinností dnem zveřejnění v registru smluv.


Uzavření tohoto Dodatku č. 2 bylo projednáno a schváleno na 65. schůzi Rady města Bílovce dne 08. 04. 2025, usnesením č. RM/1562/65/2025.

Nedílnou přílohou tohoto Dodatku č. 2 je:

- Katastrální situační výkres C.2.1.
- Katastrální situační výkres C.2.2.
- Katastrální situační výkres C.2.3.

V Bílovci, dne 26.4.2025


Martin Holub
starosta města

 


2.9 -05- 2025

V Praze, dne


Ing. Michal Drápala
předseda rady jednatelů


Ing. Antonín Daněk
člen rady jednatelů




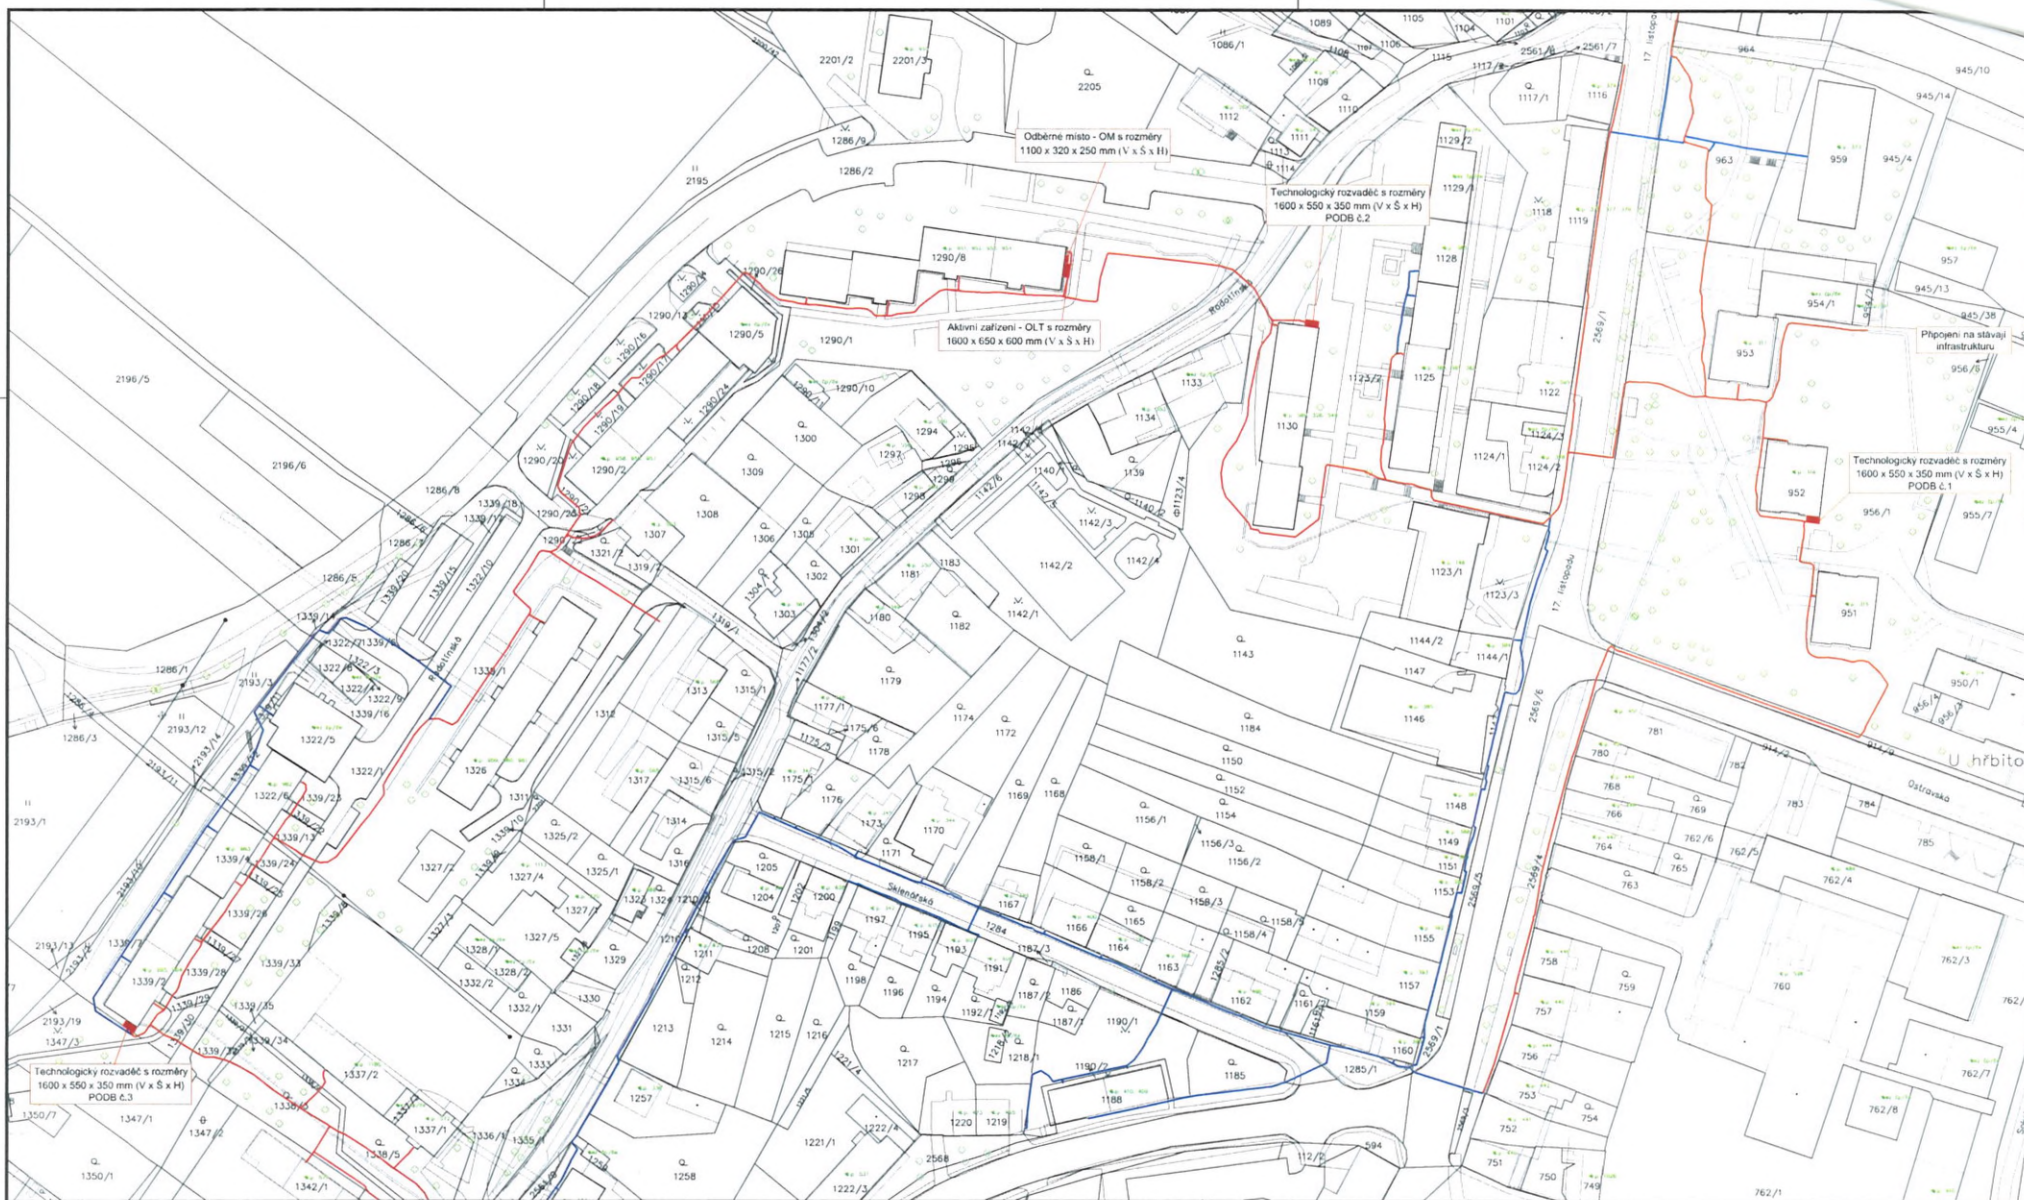

LEGENDA ZNAČEK:

- TRASA VEDENÍ - GEODETICKY ZAMĚŘENO (Telco Infrastructure, s.r.o.)
- TRASA VEDENÍ - POVOLENO NA ÚR (Telco Infrastructure, s.r.o.)
- HRANICE PARCEL
- POLOHOUPIS - KOMUNIKACE, CHODNIKY
- PARCELNÍ ČÍSLO
- ČÍSLO POPISNÉ
- SÍŤ
- PROTLAK
- TECHNOLOGICKÝ ROZVADĚČ (PODB)

KLAD LISTU:

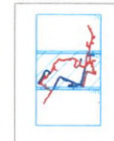

Katastrální oblast: Bilovec
Délka trasy: 3 167 m

VYPRACOVATEL:	PROJEKTANT:	DATA:	
Pavel Lupa	Ing. Andrej Bartoň	01/2023	
INVENTOR:	STAVBA:	UR:	Infotel, spol. s r.o., Rákosovská 18, 602 00 Brno IČO: 262 634 007 DIČ: CZ262634007
Telco Infrastructure, s.r.o.	FTTH_Bilovec_ČEZNET		
AKCE:	STAVBA:	STAVBA:	
FTTH_Bilovec_ČEZNET			
VÝKRES:	STAVBA:	STAVBA:	
Katastrální situace výkres			
		1:1000	C.2.2

