


C.06d

C.06c

C.06b

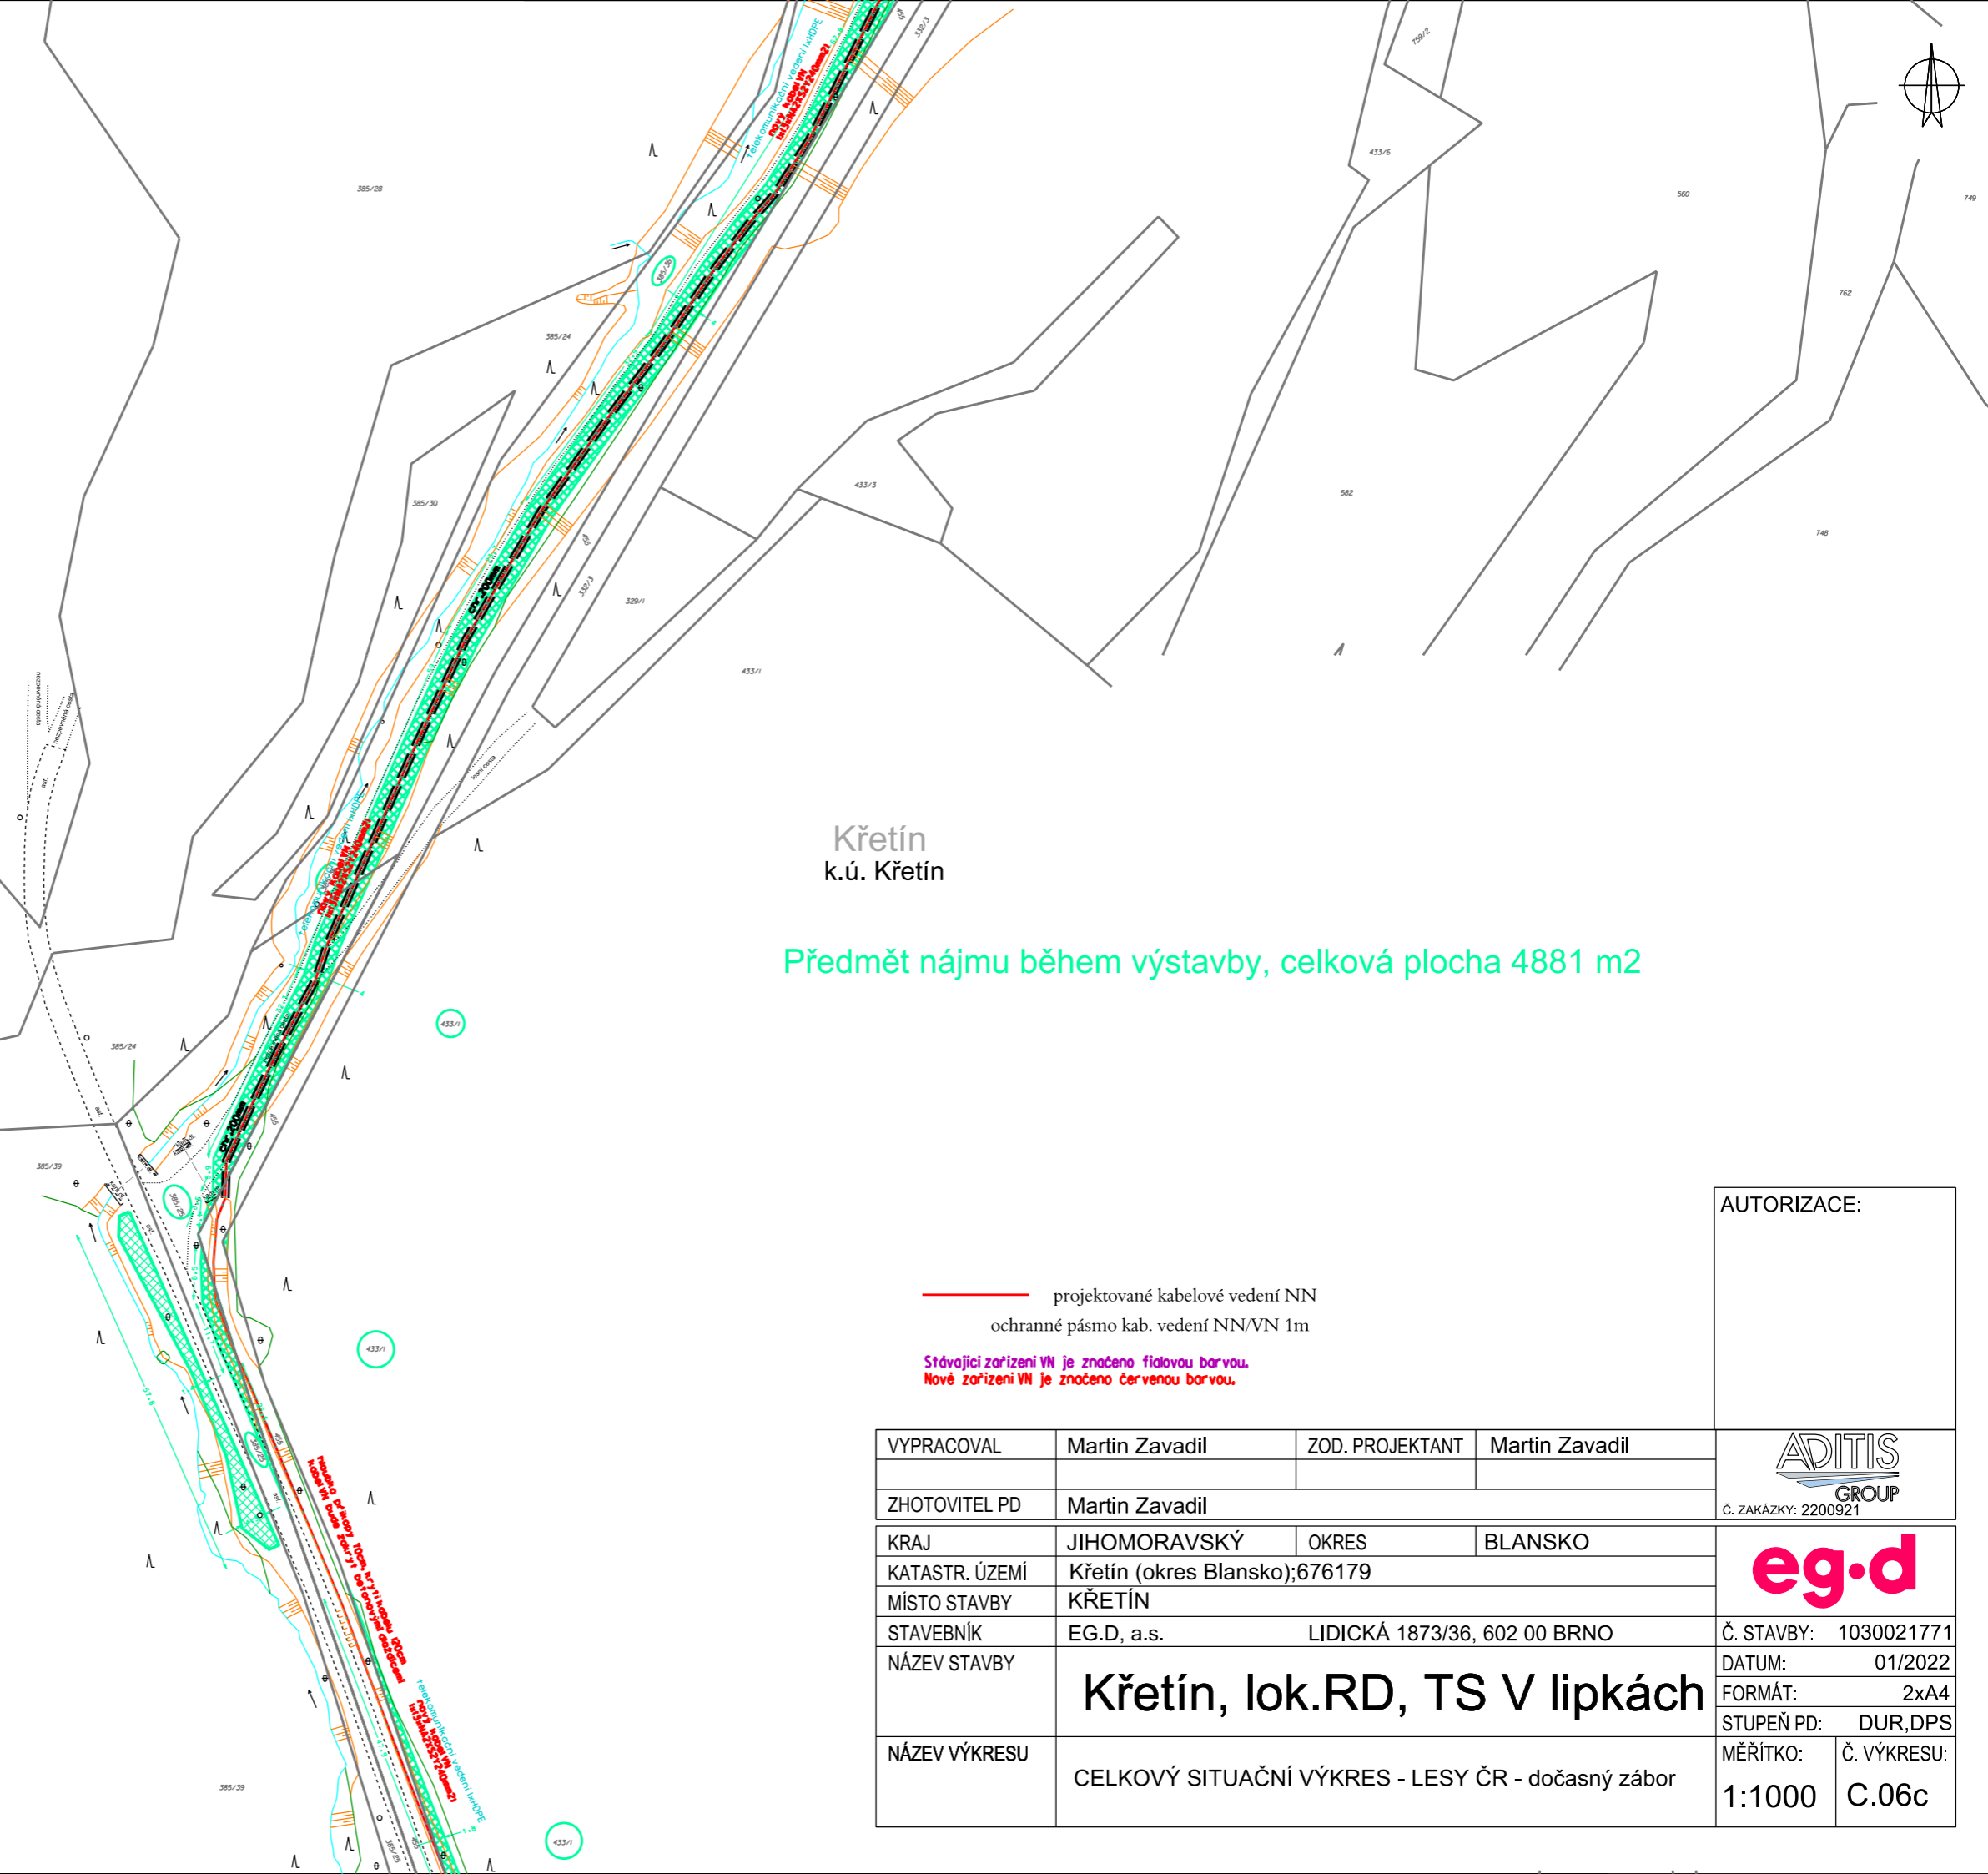

C.06a



Křetín  
k.ú. Křetín

Předmět nájmu během výstavby, celková plocha 4881 m<sup>2</sup>

AUTORIZACE:

VYPRACOVAL	Martin Zavadil	ZOD. PROJEKTANT	Martin Zavadil	 Č. ZAKÁZKY: 2200921
ZHOTOVITEL PD	Martin Zavadil			
KRAJ	JIHOMORAVSKÝ	OKRES	BLANSKO	
KATASTR. ÚZEMÍ	Křetín (okres Blansko);676179			
MÍSTO STAVBY	KŘETÍN			
STAVEBNÍK	EG.D, a.s.	LIDICKÁ 1873/36, 602 00 BRNO		Č. STAVBY: 1030021771
NÁZEV STAVBY	<h2>Křetín, lok.RD, TS V lipkách</h2>			DATUM: 01/2022
NÁZEV VÝKRESU				CELKOVÝ SITUAČNÍ VÝKRES - LESY ČR - dočasný zábor
				STUPEŇ PD: DUR,DPS
				MĚŘÍTKO: 1:1000
				Č. VÝKRESU: C.06c