


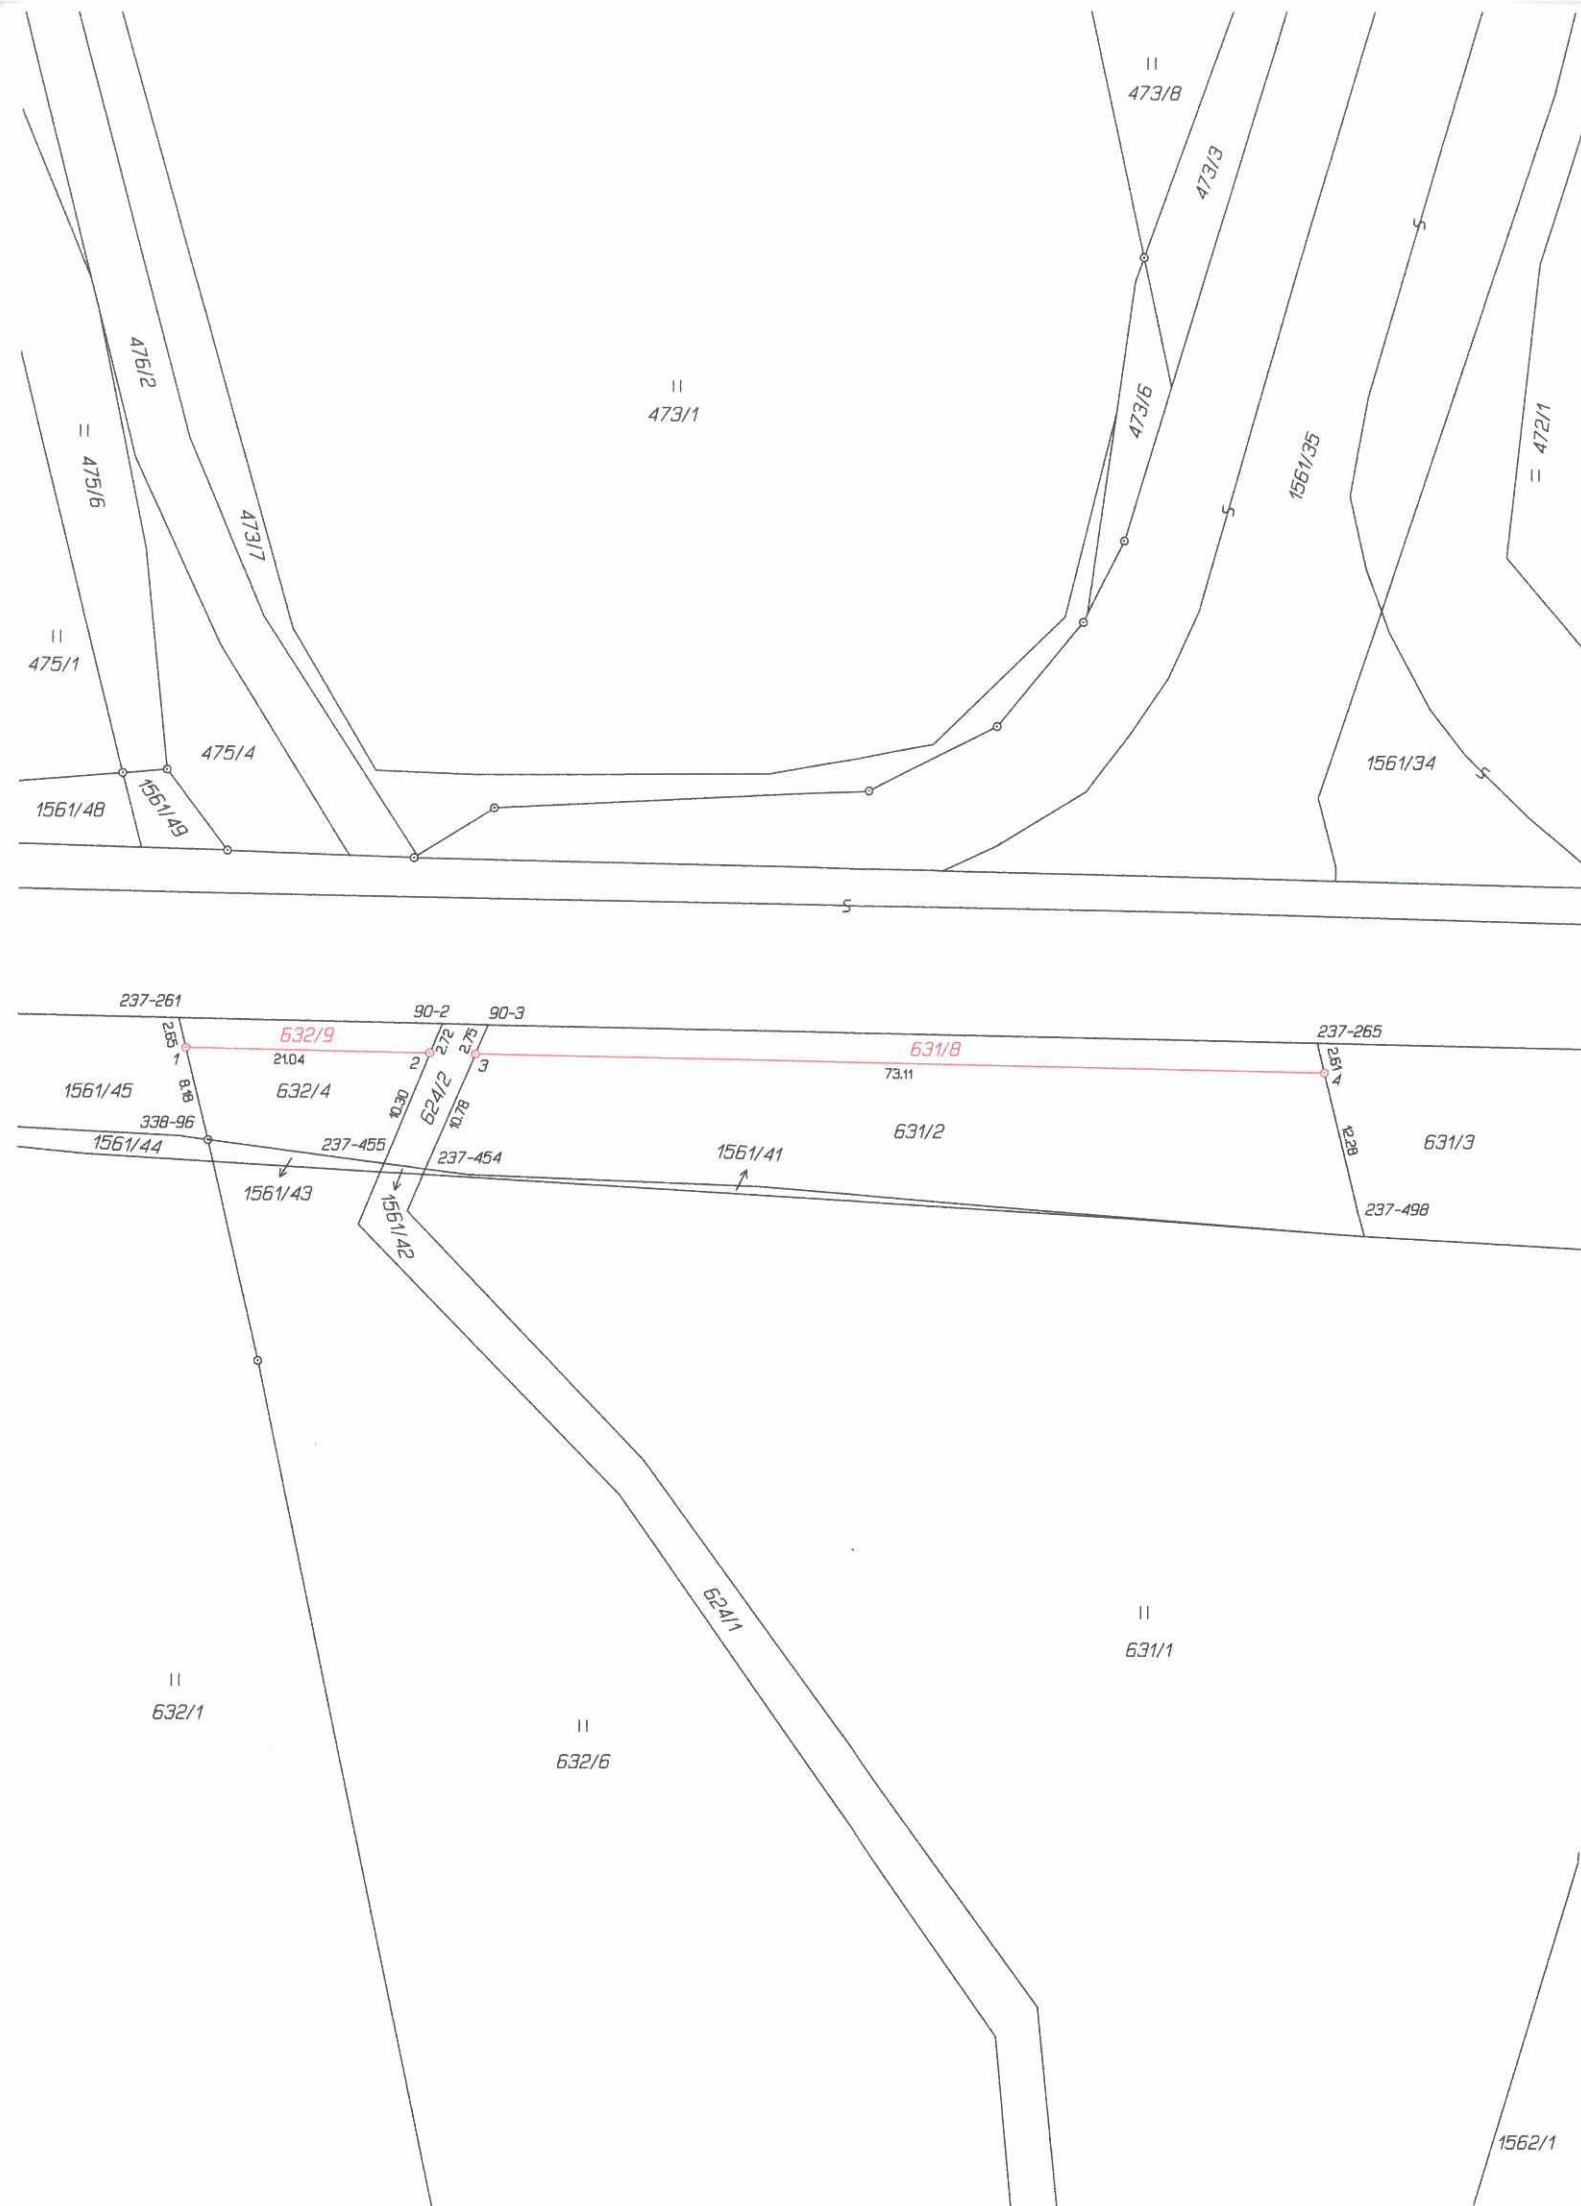

VÝKAZ DOSAVADNÍHO A NOVÉHO STAVU ÚDAJŮ KATASTRU NEMOVITOSTÍ														
Dosavadní stav				Nový stav										
Označení pozemku parc. číslem	Výměra parcely		Druh pozemku Způsob využití	Označení pozemku parc. číslem	Výměra parcely		Druh pozemku Způsob využití	Typ stavby Způsob využití	Zpós. určení výměr	Porovnání se stavem evidence právních vztahů				
										Dle přechází z pozemku označeného v		Číslo listu vlastnictví	Výměra dílu	
	ha	m²	ha		m²	katastru nemovitostí	dřívejší poz. evidenci			ha	m²			
631/2	10	91	ostat. pl. ostat.komunikace	631/2	9	08	ostat. pl. ostat.komunikace		2	631/2		876	9	08
632/4	2	15	ostat. pl. ostat.komunikace	631/8	1	83	ostat. pl. ostat.komunikace		2	631/2		876	1	83
				632/4	1	59	ostat. pl. ostat.komunikace		2	632/4		876	1	59
				632/9		56	ostat. pl. ostat.komunikace		2	632/4		876		56
	13	06			13	06								

Seznam souřadnic (S-JTSK)					Číslo bodu		Souřadnice pro zápis do KN		Kód kv.	Poznámka
							Y	X		
90-2	449008.31	1113176.69	4	obrubník						
90-3	449004.35	1113176.78	4	obrubník						
237-261	449031.00	1113176.18	3	obrubník						
237-265	448932.96	1113178.38	3	obrubník						
237-454	449009.68	1113189.20	3	dřevěný kolík						
237-455	449013.27	1113188.72	3	dřevěný kolík						
237-498	448929.43	1113192.85	3	dřevěný kolík						
338-96	449028.46	1113186.69	3	plastový mezník						
1	449030.38	1113178.74	3	plastový mezník						
2	449009.35	1113179.21	4	plastový mezník						
3	449005.43	1113179.30	4	plastový mezník						
4	448932.34	1113180.92	3	plastový mezník						

GEOMETRICKÝ PLÁN pro rozdělení pozemku	Geometrický plán ověřil řádně oprávněný zeměměřický inženýr:		Stejněpis ověřil řádně oprávněný zeměměřický inženýr:		
	Jméno, příjmení: Ing. Tomáš BALVAR		Jméno, příjmení: Ing. Tomáš BALVAR		
	Číslo položky seznamu řádně oprávněných zeměměřických inženýrů: 1900/2000		Číslo položky seznamu řádně oprávněných zeměměřických inženýrů: 1900/2000		
	Dne: 5. října 2021 Číslo: 213/2021		Dne: 8. října 2021 Číslo: 208/2021		
Náležitostní a přesnost odpovídá právním předpisům.		Tento stejnopis odpovídá geometrickému plánu v elektronické podobě uloženému v dokumentaci katastrálního úřadu.			
Vyhotovitel: Ing. Tomáš BALVAR Kopernikova 863 73961 Trinec IČO: 730 24 180		Katastrální úřad souhlasí s odslovením parcel.			
Číslo plánu: 958-105/2021		Katastrální úřad pro Moravskoslezský kraj Katastrální pracoviště Karviná Bc. Bohunka Filová PGP-1204/2021-803 2021.10.08 12:14:30 CEST			
Okres: Karviná					
Obec: Český Těšín					
Kat. území: Mosty u Českého Těšína					
Mapový list: Český Těšín 9-6/32		Ověření stejnopisu geometrického plánu v listinné podobě. 			
Dosavadním vlastníkům pozemků byla poskytnuta možnost seznámit se v terénu s průběhem navrhovaných nových hranic, které byly označeny předepsaným způsobem: plastovými mezníky					