
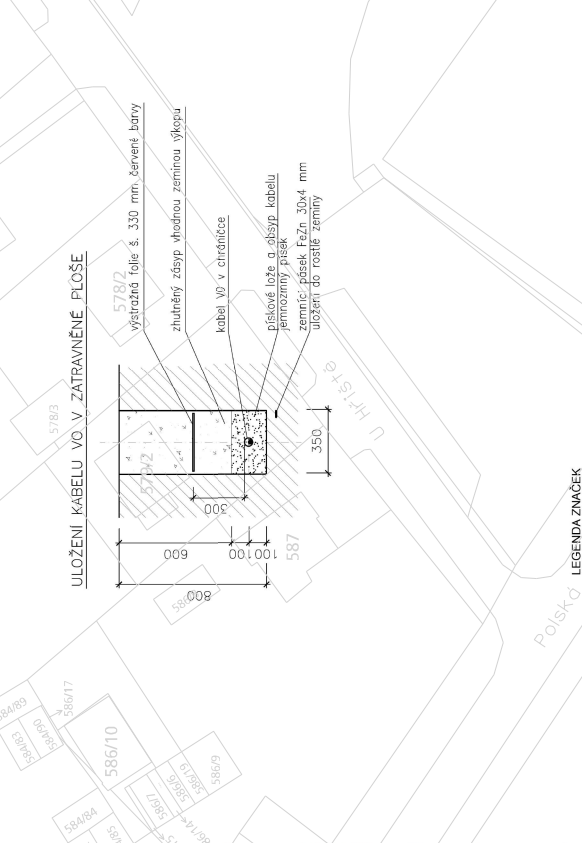


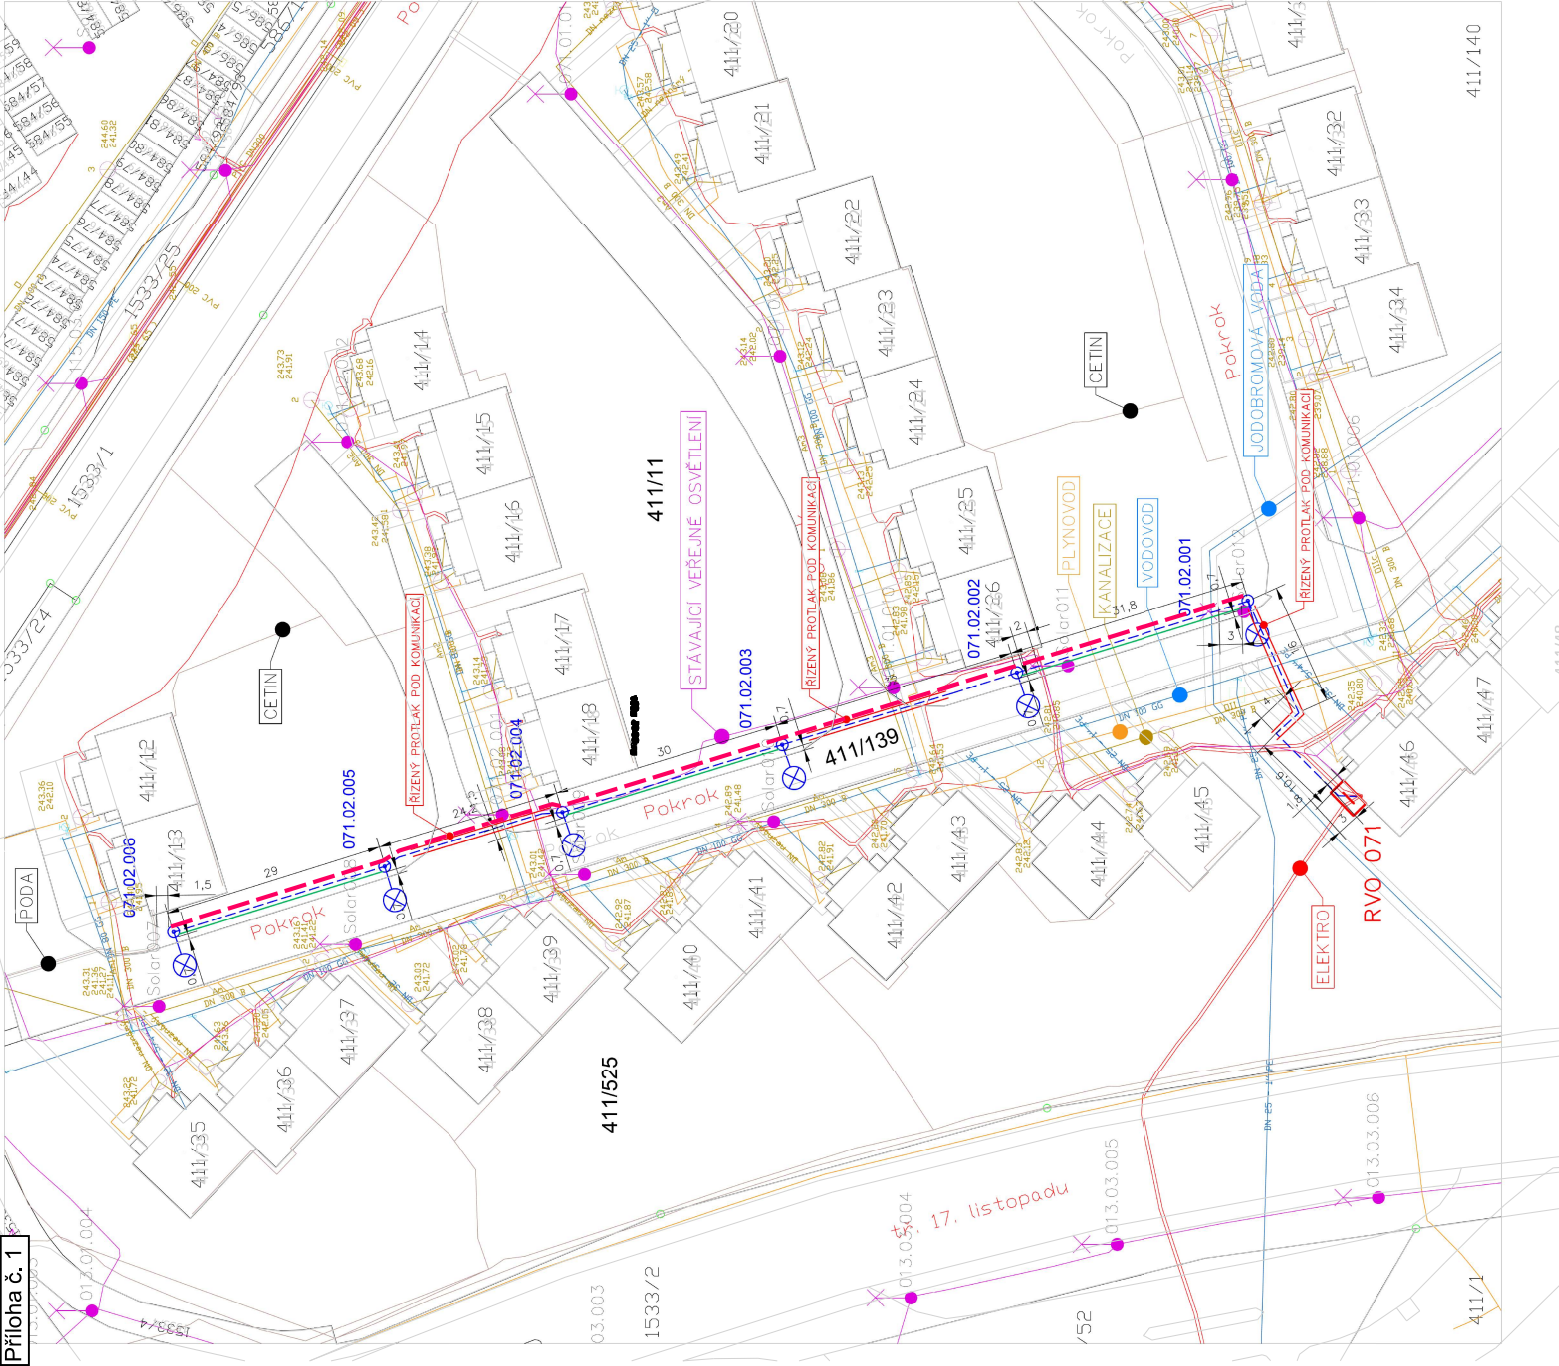

LEGENDA ZNAČEK

- stávající sloup veřejného osvětlení (VO)
- navržený sloup veřejného osvětlení (VO)
- navržený nový zemní kabel VO
- uzemnění stožárů svítilen
- přípolož PODA

Poznámka 1:
Stožáry se solárními svítilnami jsou určeny k demontáži.

Poznámka 2:
Kabelová trasa mezi svítilnami vedená pod komunikací bude realizována profilákem vedeným v hloubce min. 1,2m. Při realizaci profiláku při křížení inženýrských sítí platí podmínky uvedené ve Stanoviscích provozovatelů těchto sítí.

Vypracoval	06/2024	
Vypracoval	1:500	
Formát	A2	
Stupeň	DUR+DPS	
Investor	Státulární město Karviná	
Frýstádkská 72/1	Frýstádkská 72/1	
Archivní číslo	12K2024	Číslo verze 2
Název	VEŘEJNÉ OSVĚTLENÍ	
Adresa	na ulici Pokrok č.p.1073-1084 v Karviné-Ráji	
Instalace veřejného osvětlení	Alce	
4		