
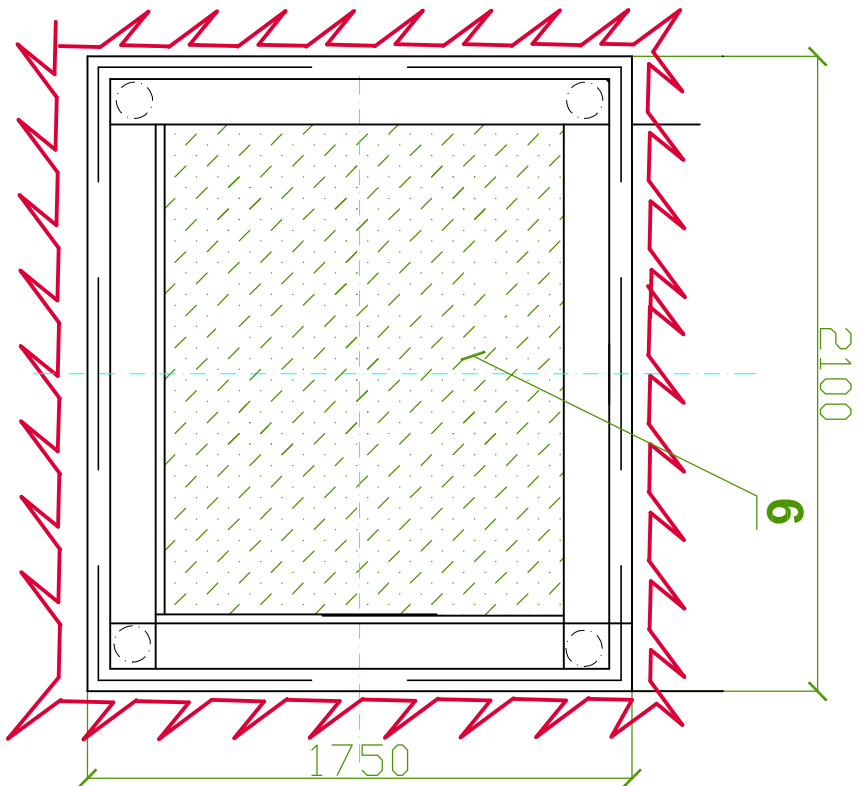


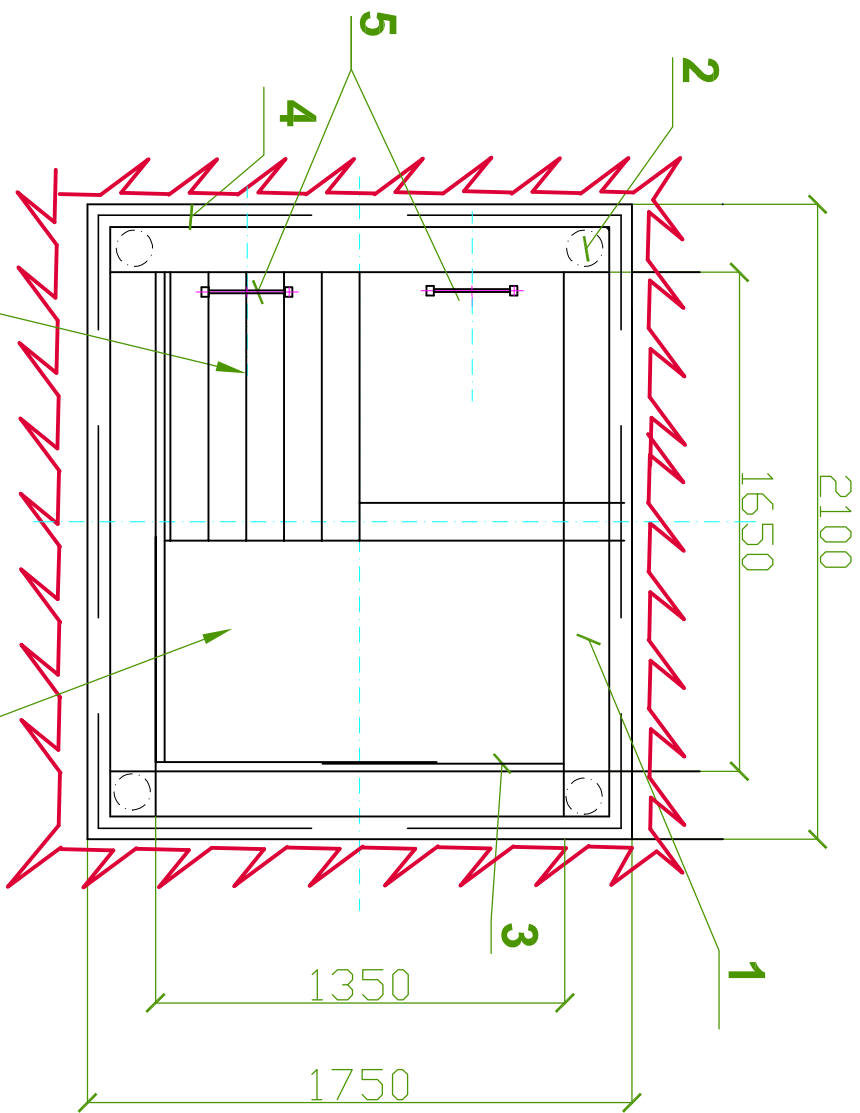

$F_{hr} = 3,67 \text{ m}^2$
 $Opaž = 7,7 \text{ m}$

č.pol.	Název položky	č.pol.	Název položky
1	Dřevěný rám D150 smrk	5	Svislý žebřík
2	Podpěry v rozích D100	6	Hutnitelný materiál
3	Průvodnice-prkna	7	
4	Dřevěné plošky	8	

Autorizační razítko		BPV		Paré	
Ing. Richard Slepíčka Spolstav Praha s.r.o. Koberkova 1283 198 00, Praha 9 IČO: 248 377 50		AKCE Kopaná sonda b.d. Matoušova 1552/18 Praha 5		ZOD.PROJ. Ing. Richard Slepíčka VYPRACOVAL Ing. Richard Slepíčka	
OÚ Praha 5		VÝKRES Práce hornickým způsobem		STUPEŇ RP	
INVESTOR Pražská developerská společnost p.o.		Jármový terc sachta		ČÁST	
		DATUM 9/2024		MĚŘÍTKO 1 : 25	
		FORMÁT A3		D.5	