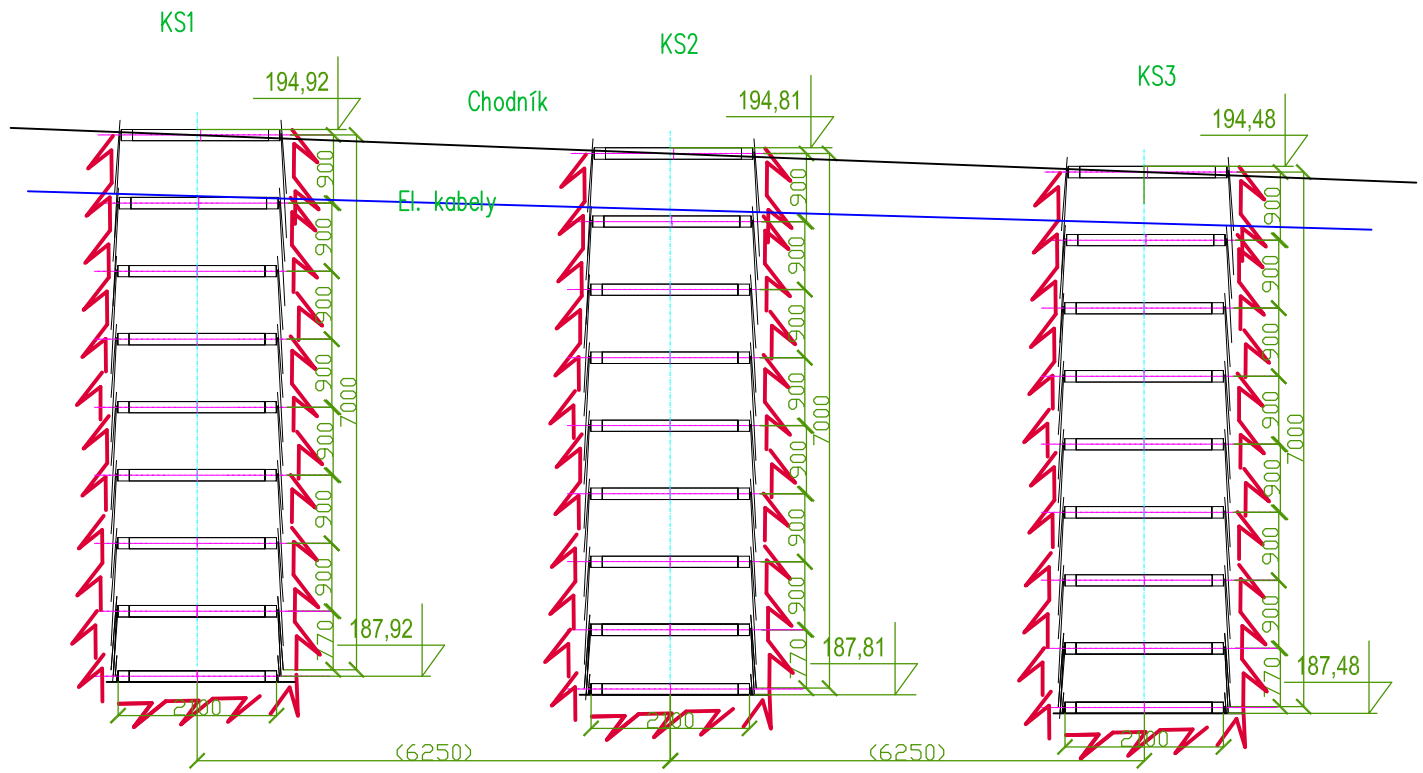

Autorizační razítko

Bpv

Paré

Ing. Richard Slepička Spolstav Praha s.r.o. Koberkova 1283 198 00, Praha 9 IČO: 248 377 50	AKCE Kopaná sonda b.d. Matoušova 1552/18 Praha 5	ZOD.PROJ. Ing. Richard Slepička VYPRACOVAL Ing. Richard Slepička		
		STUPEŇ	RP	ČÁST
	VÝKRES Práce hornickým způsobem	DATUM	9/2024	D.5
OÚ Praha 5	Podélný řez	MĚŘÍTKO	1 : 100	
INVESTOR Pražská developerská společnost p.o.		FORMÁT	A4	