




**Příloha č. 3 - Části Pozemků určené pro účely umístění a provozování City-Light vitrín
(1 - City-Light vitrina ev.č.: 630467, 630468)**

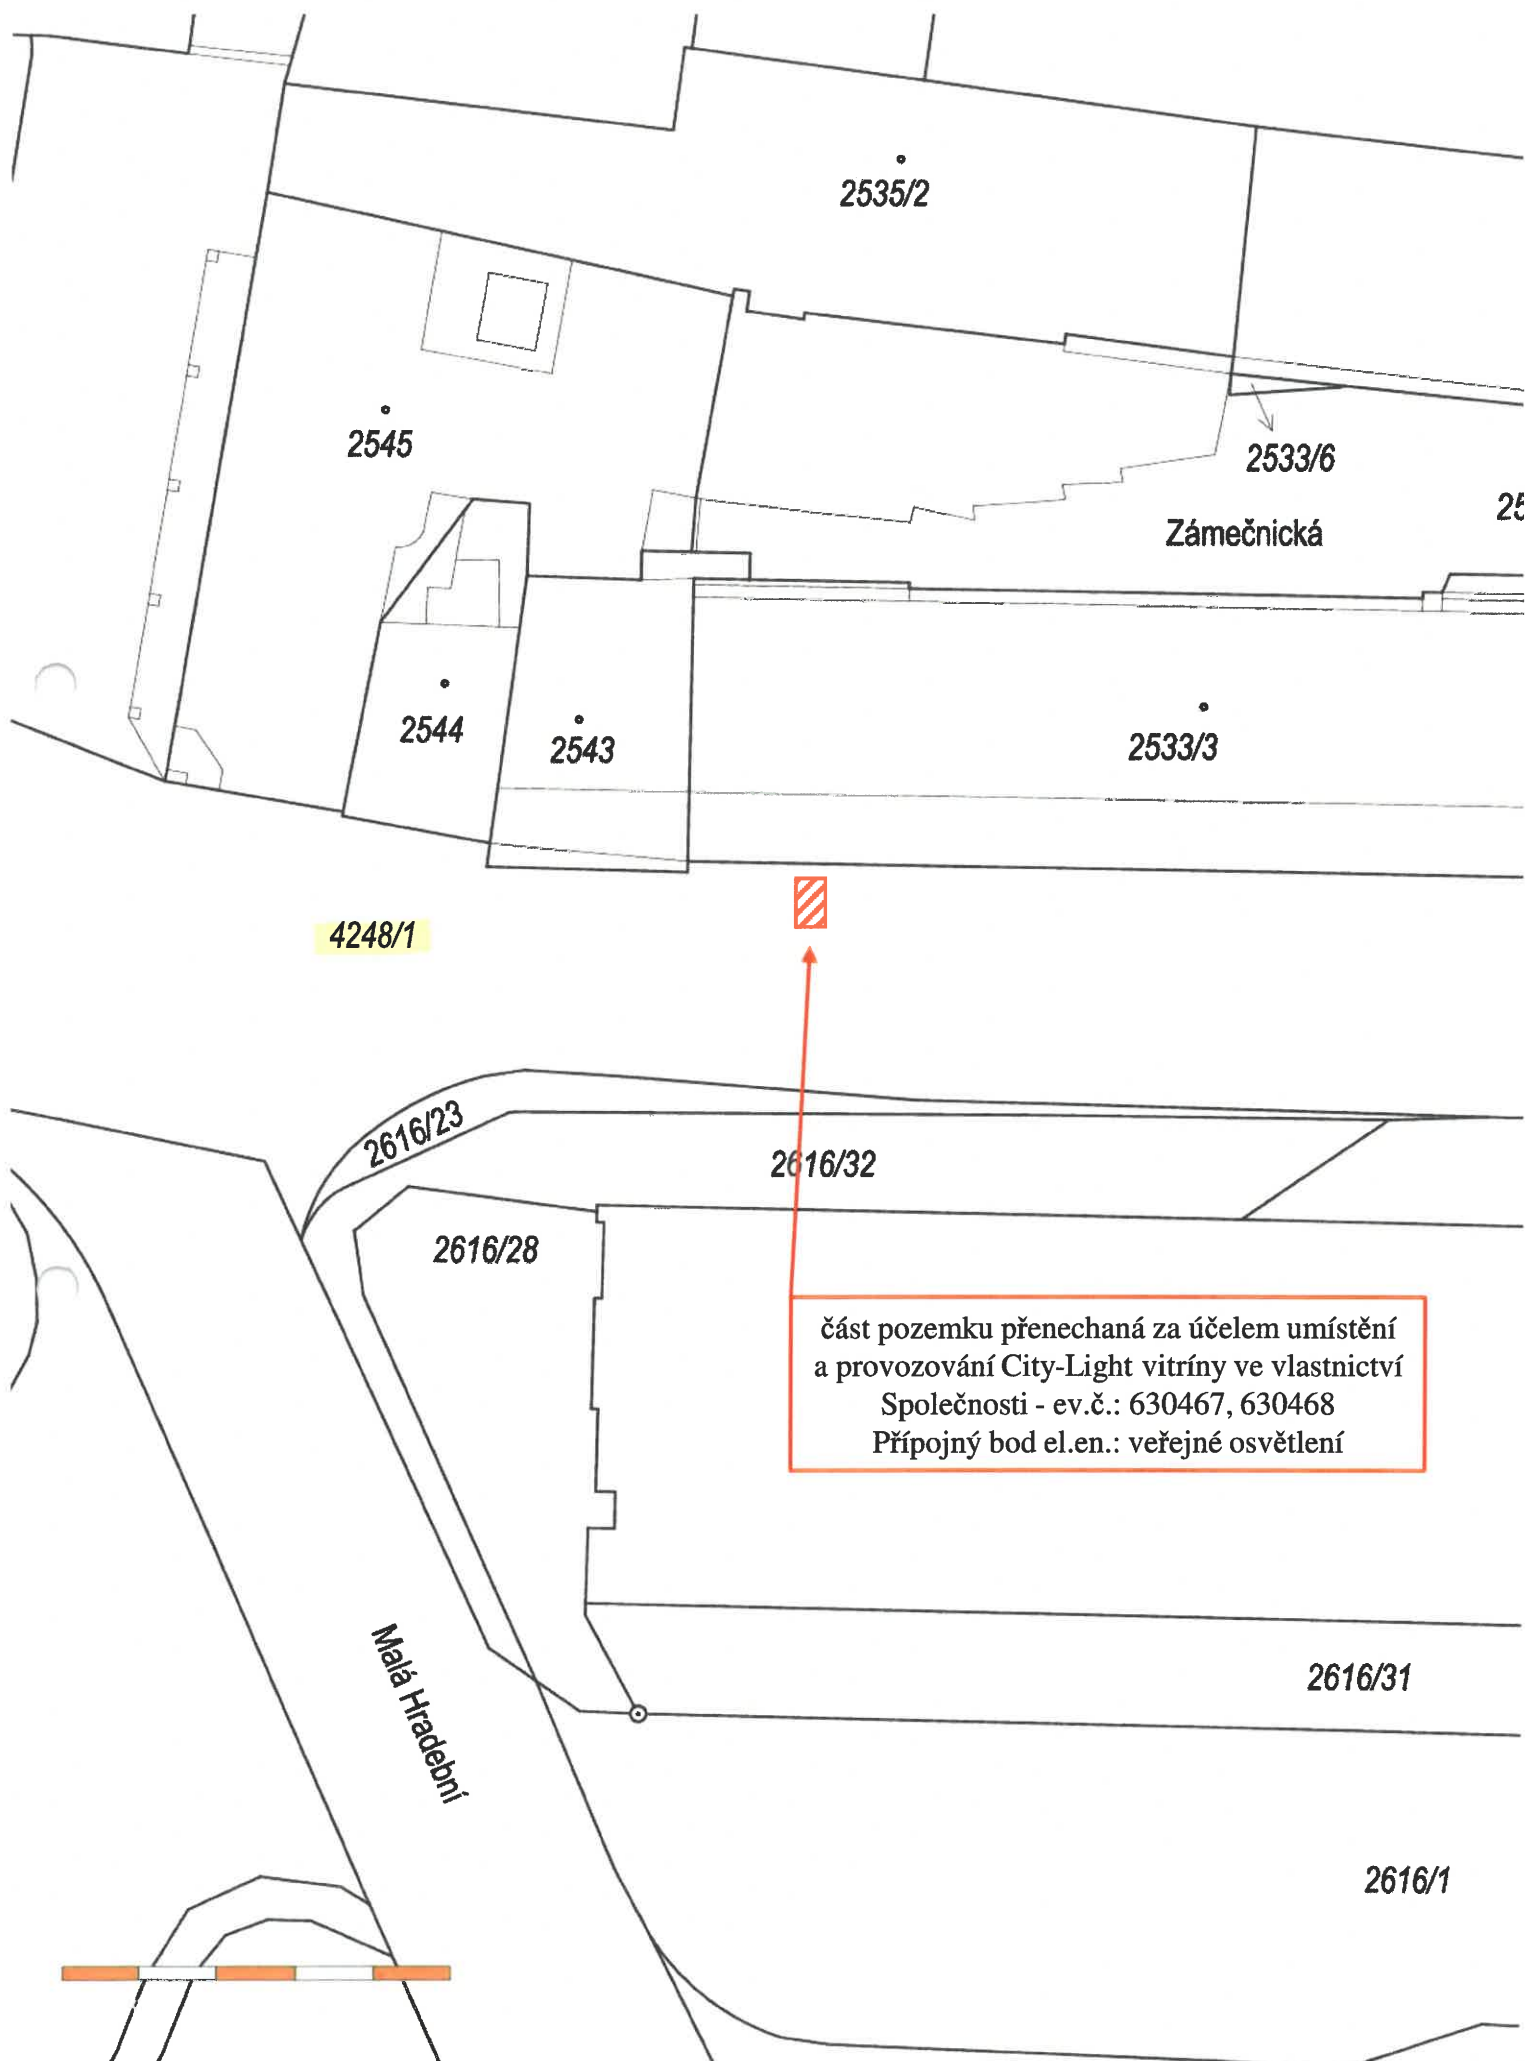


**Příloha č. 3 - Části Pozemků určené pro účely umístění a provozování City-Light vitrín
(2 - City-Light vitrina ev.č.: 630469, 630470)**

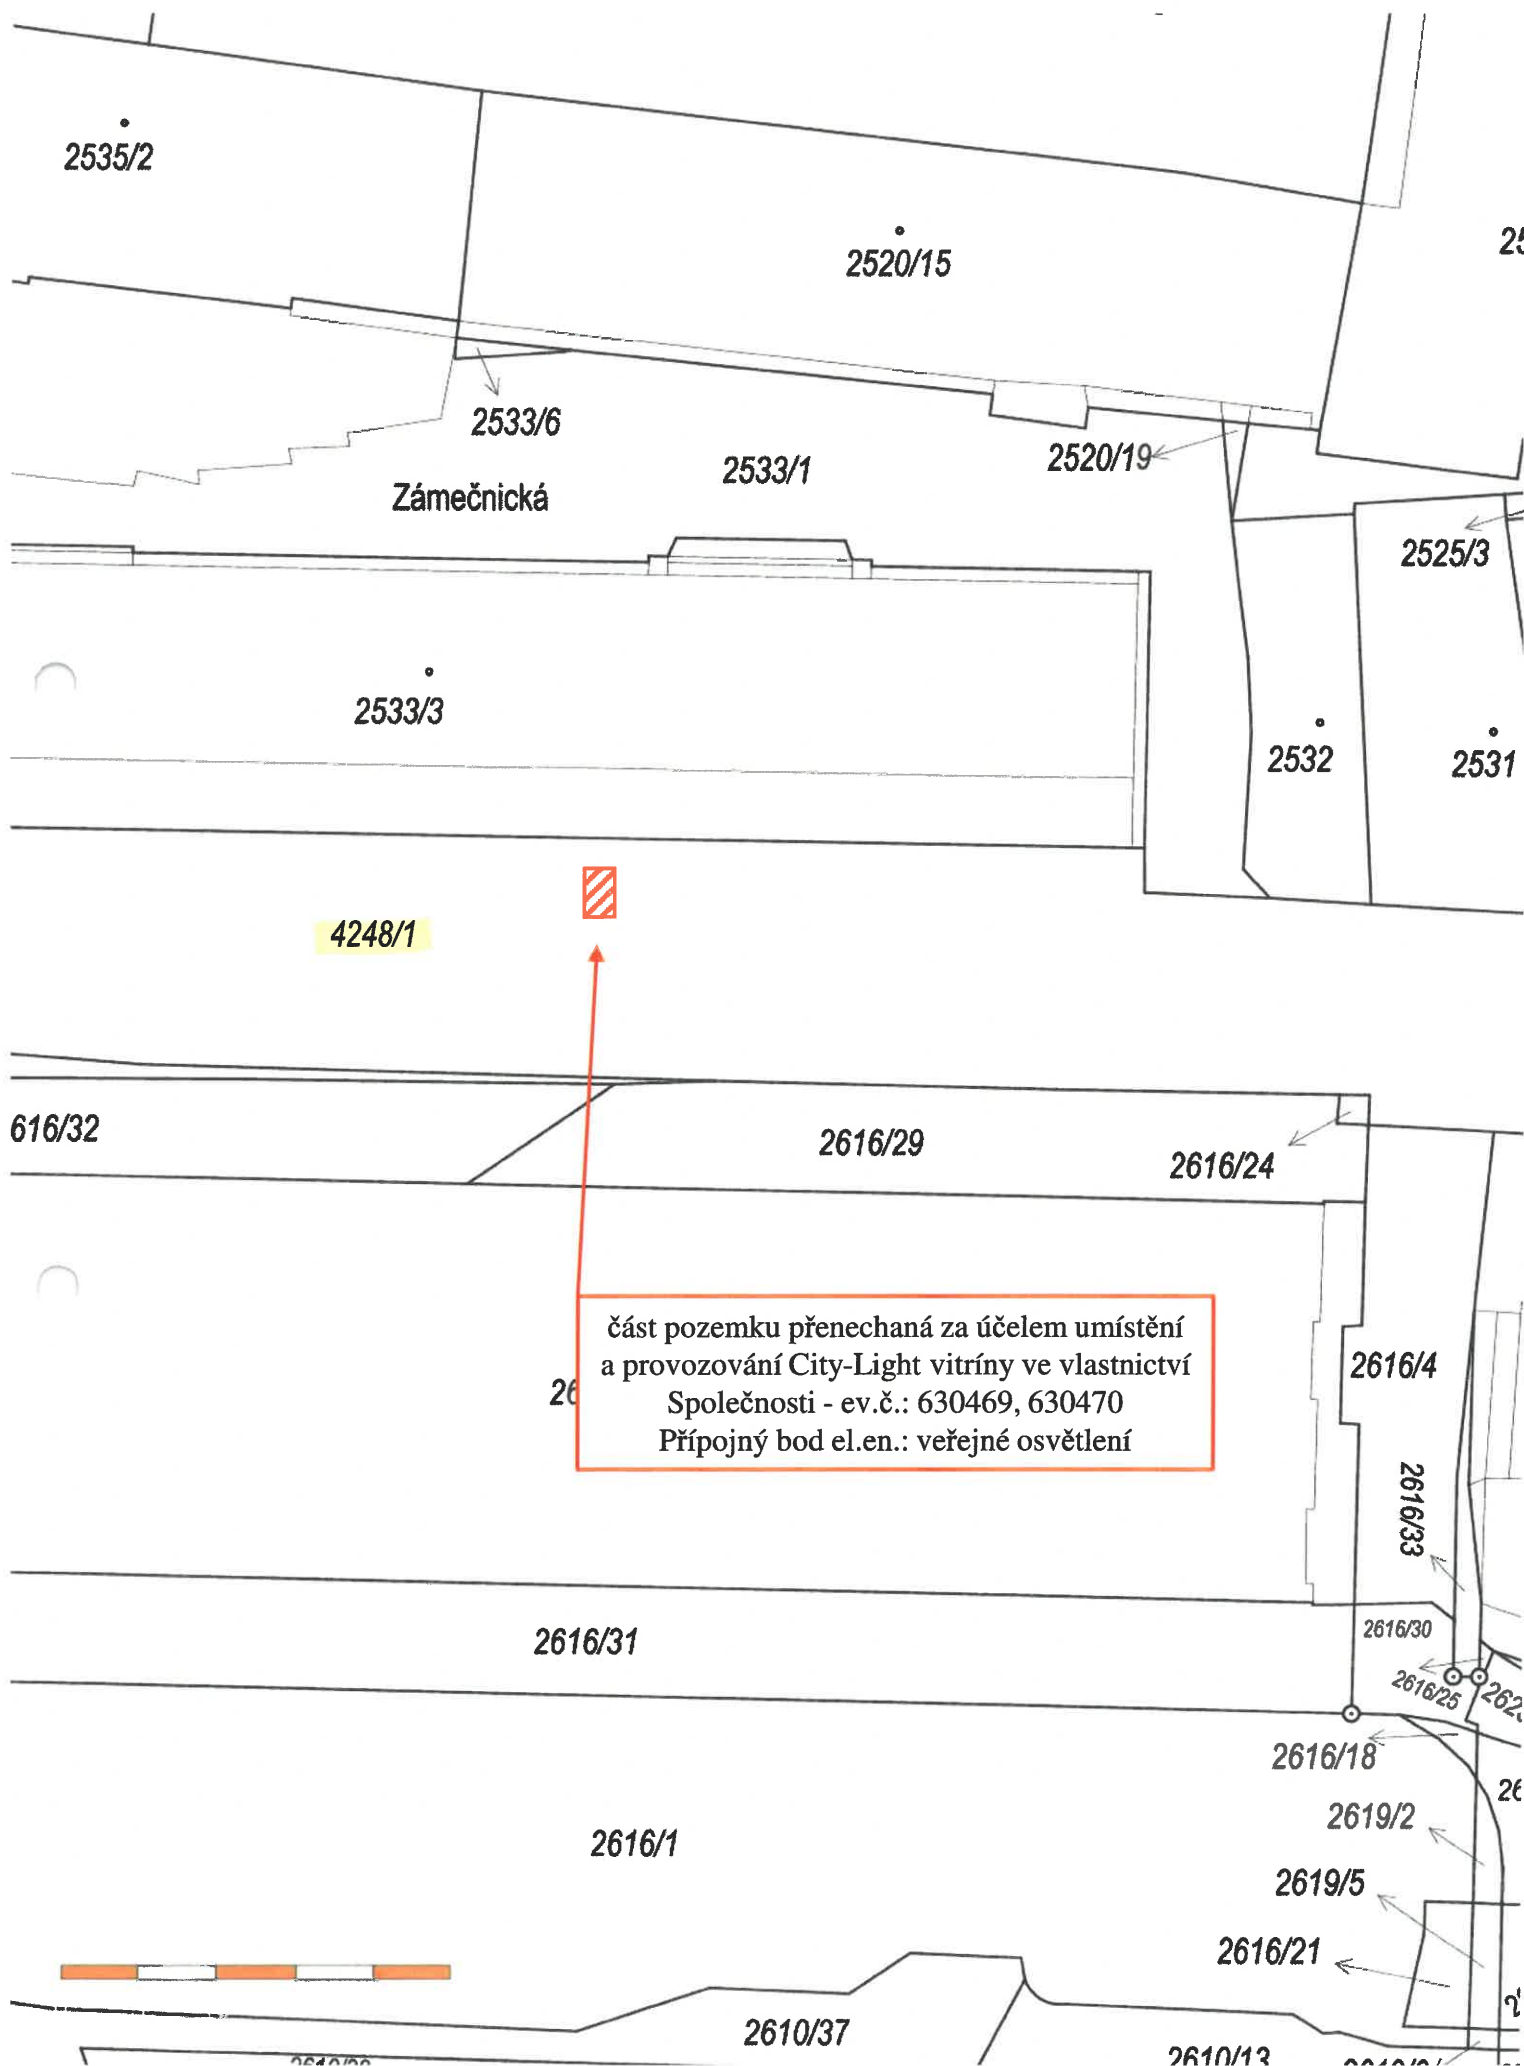


**Příloha č. 3 - Části Pozemků určené pro účely umístění a provozování City-Light vitrín
(3 - City-Light vitrína ev.č.: 630471, 630472)**

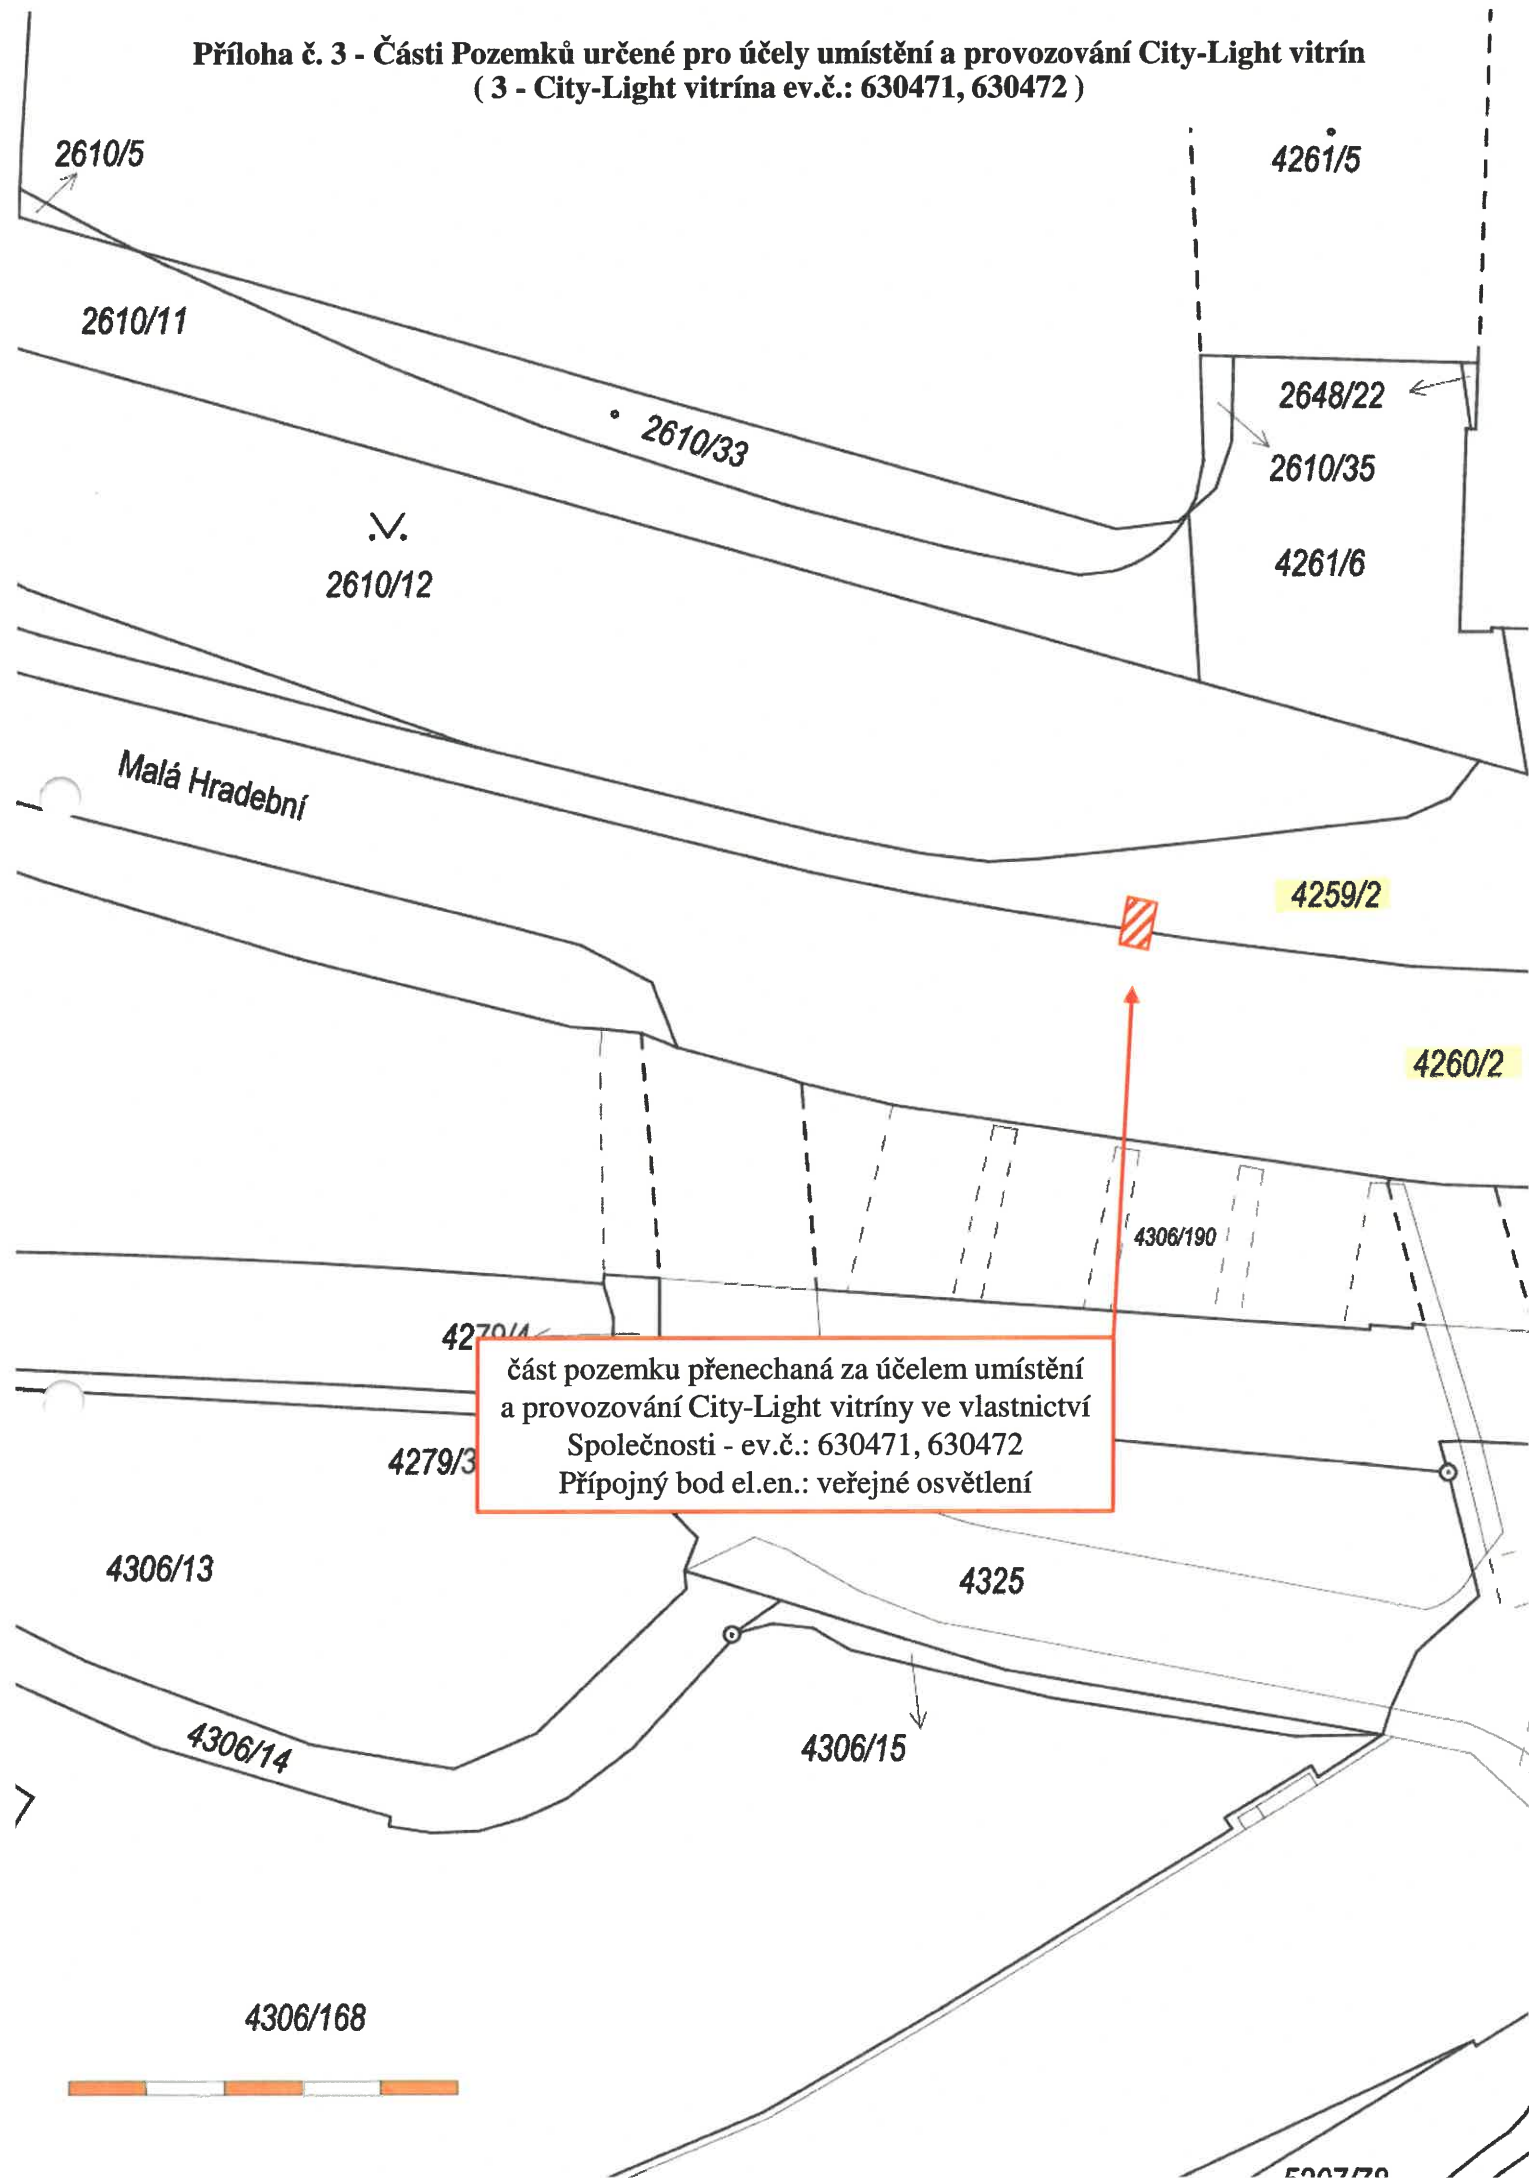


**Příloha č. 3 - Části Pozemků určené pro účely umístění a provozování City-Light vitrín
(4 - City-Light vitrina ev.č.: 630473, 630474)**

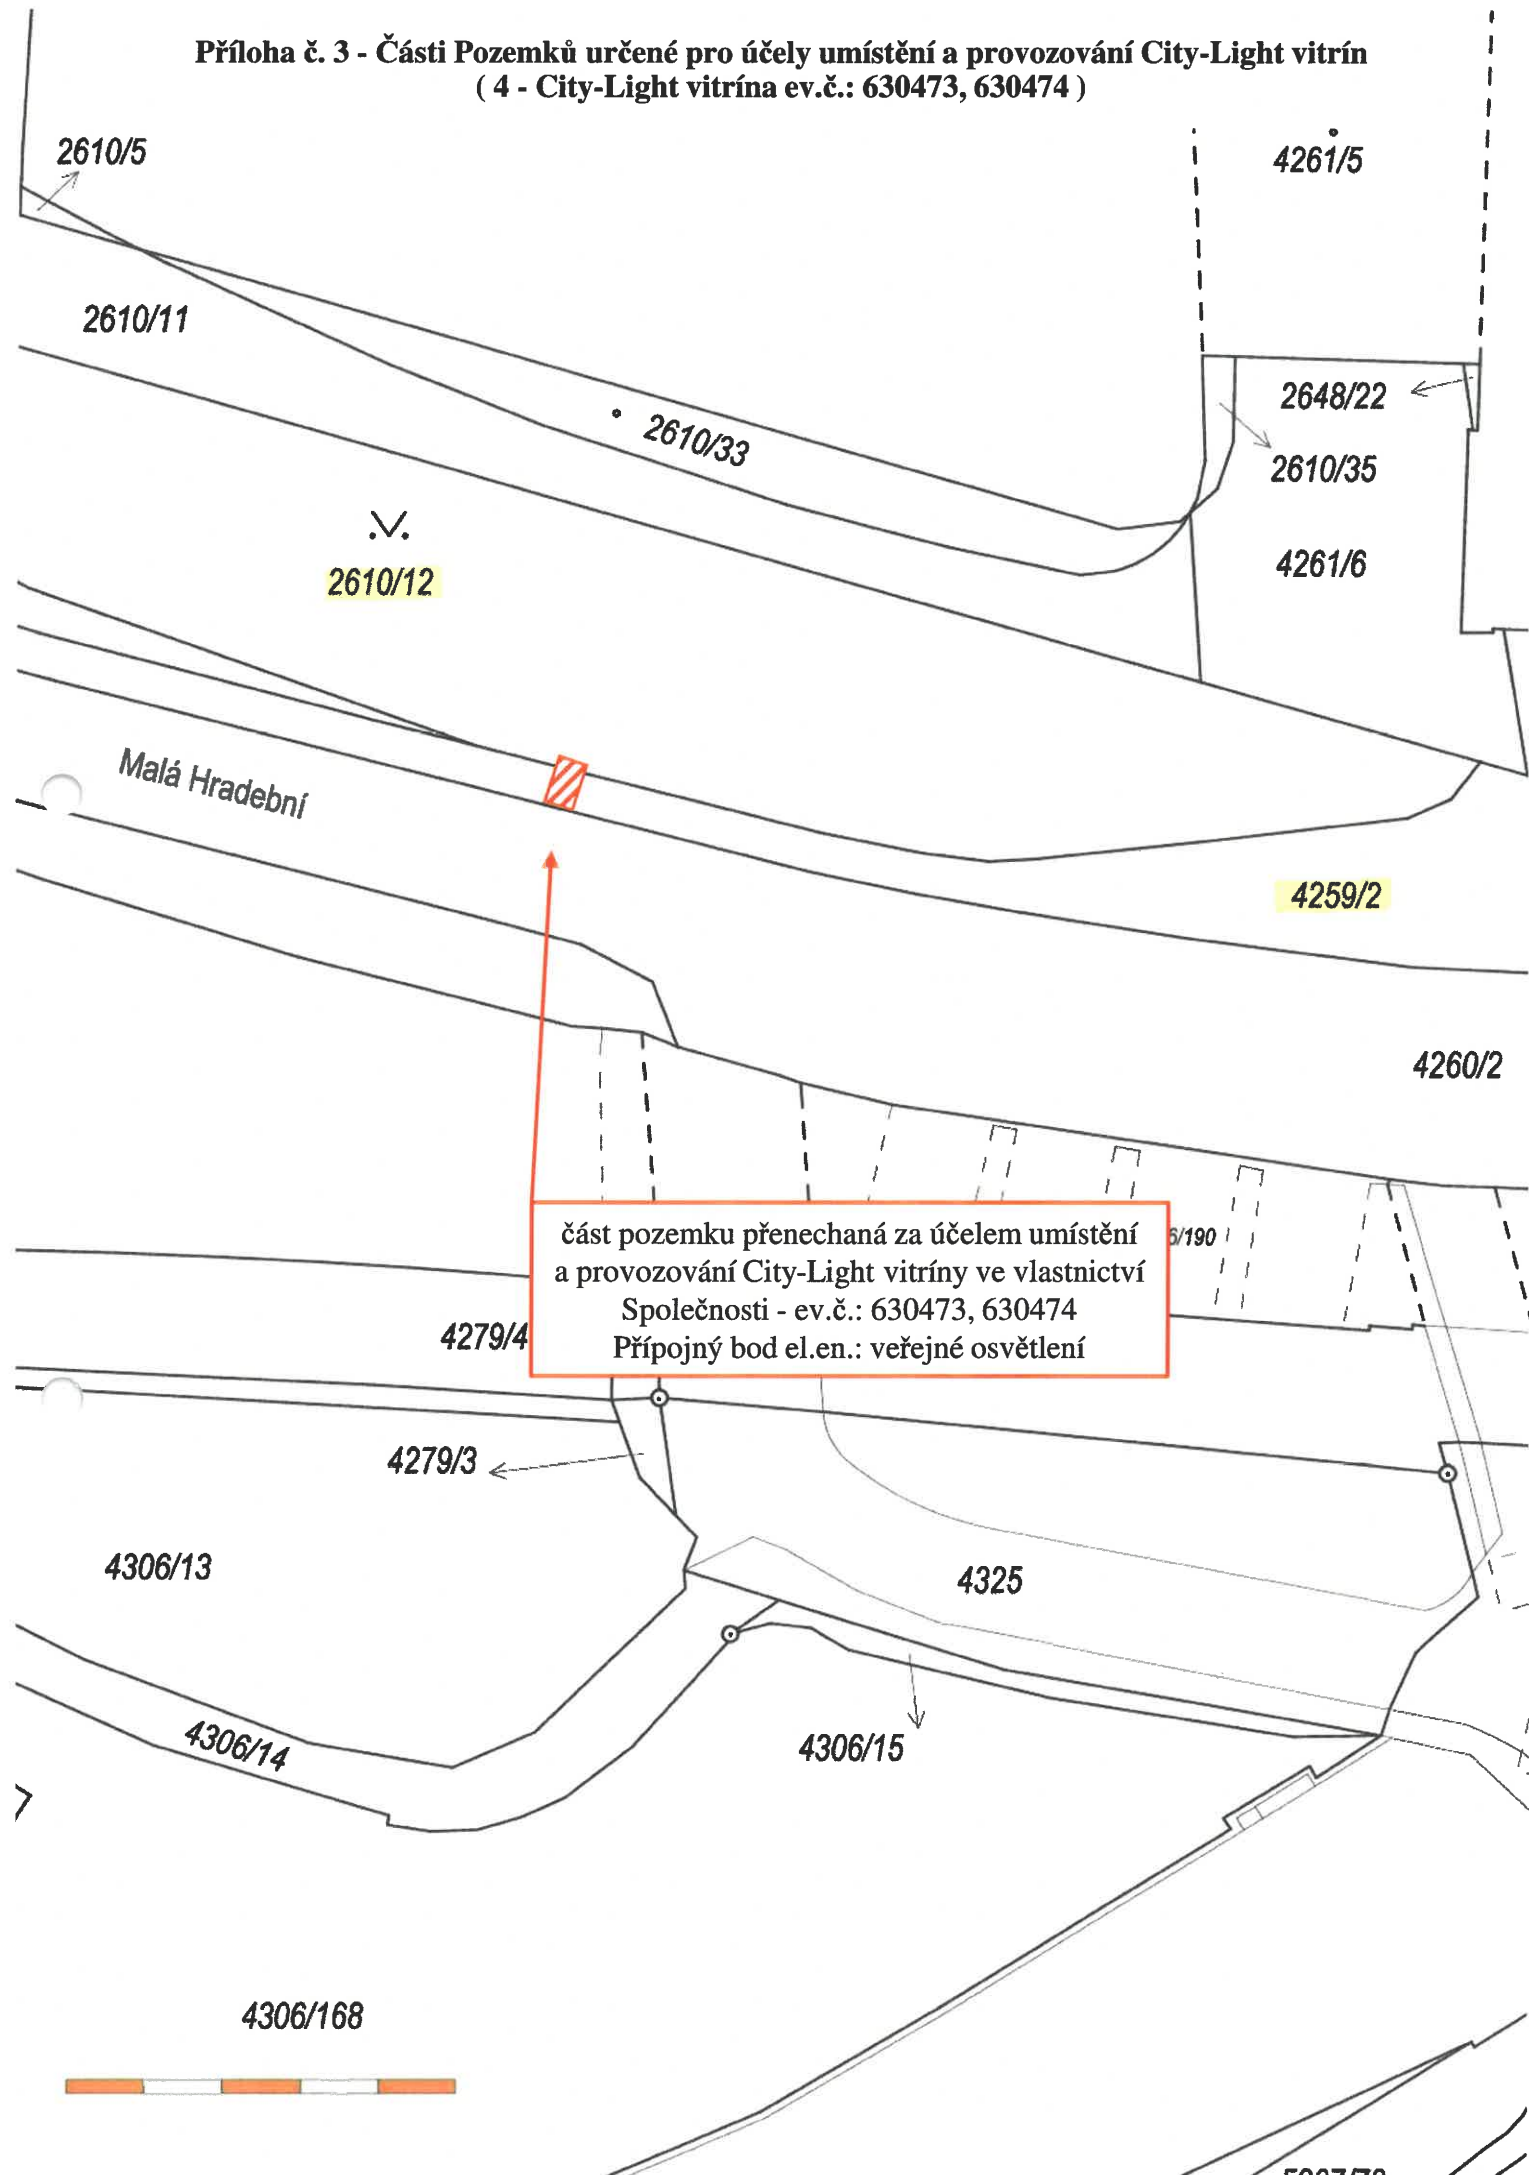

**Příloha č. 3 - Části Pozemků určené pro účely umístění a provozování City-Light vitrín
(5 - City-Light vitrina ev.č.: 630477, 630478)**

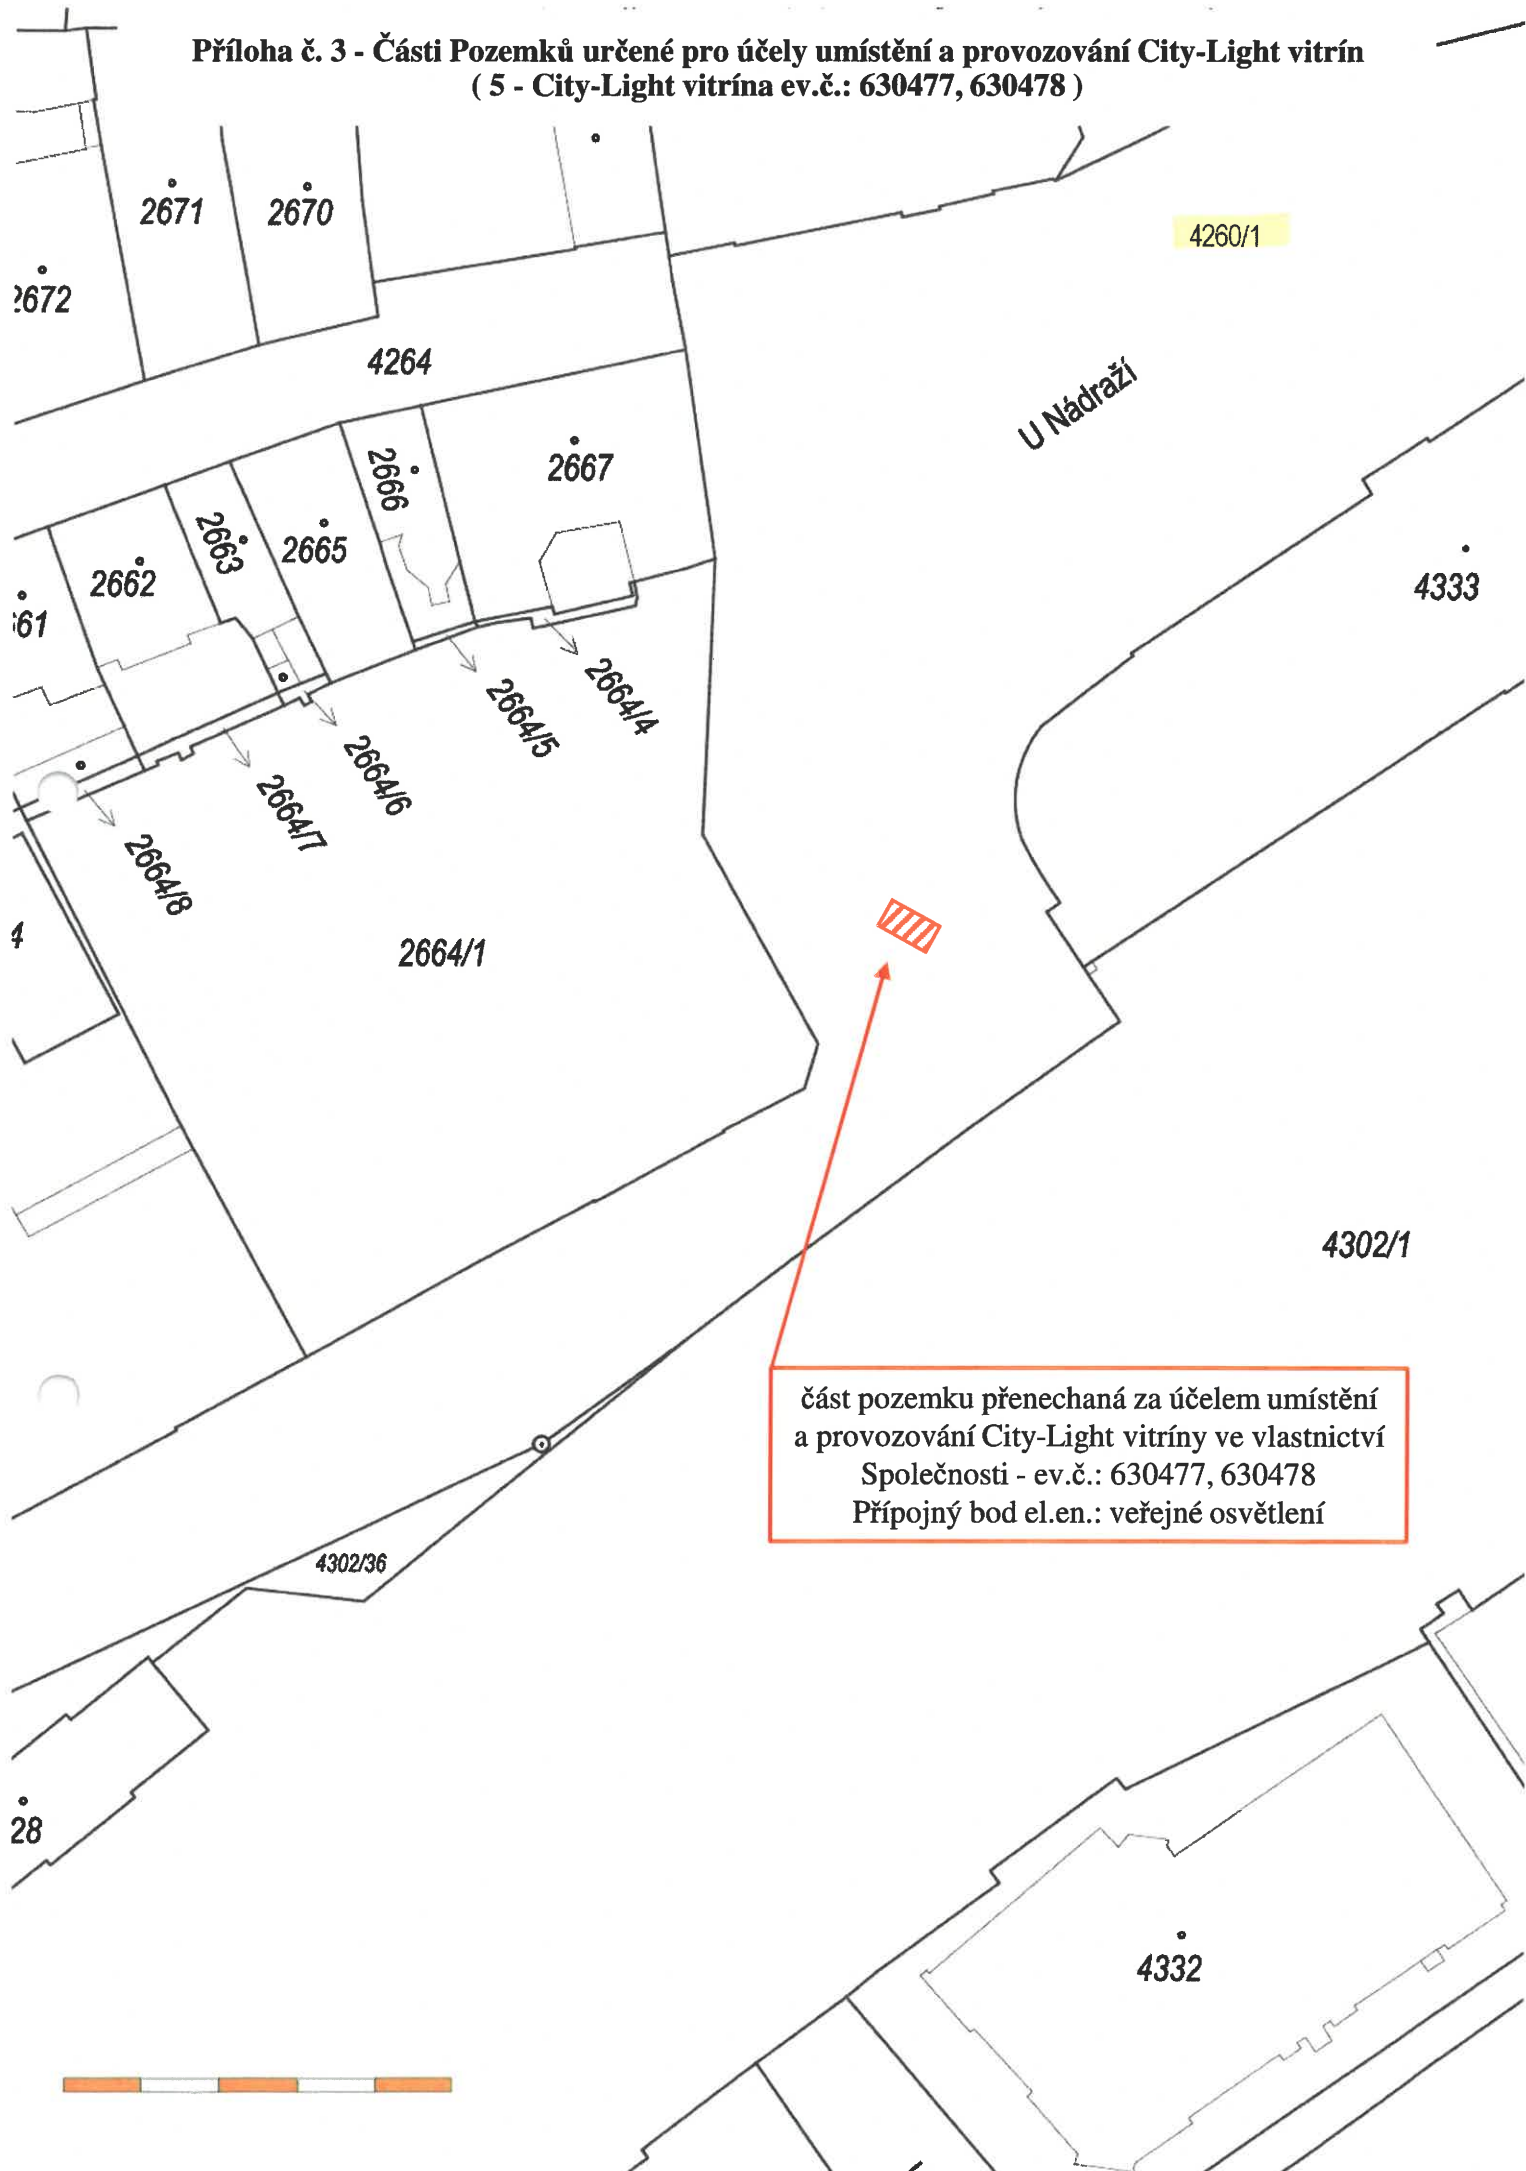


**Příloha č. 3 - Části Pozemků určené pro účely umístění a provozování City-Light vitrín
(6 - City-Light vitrína ev.č.: 630479, 630480)**

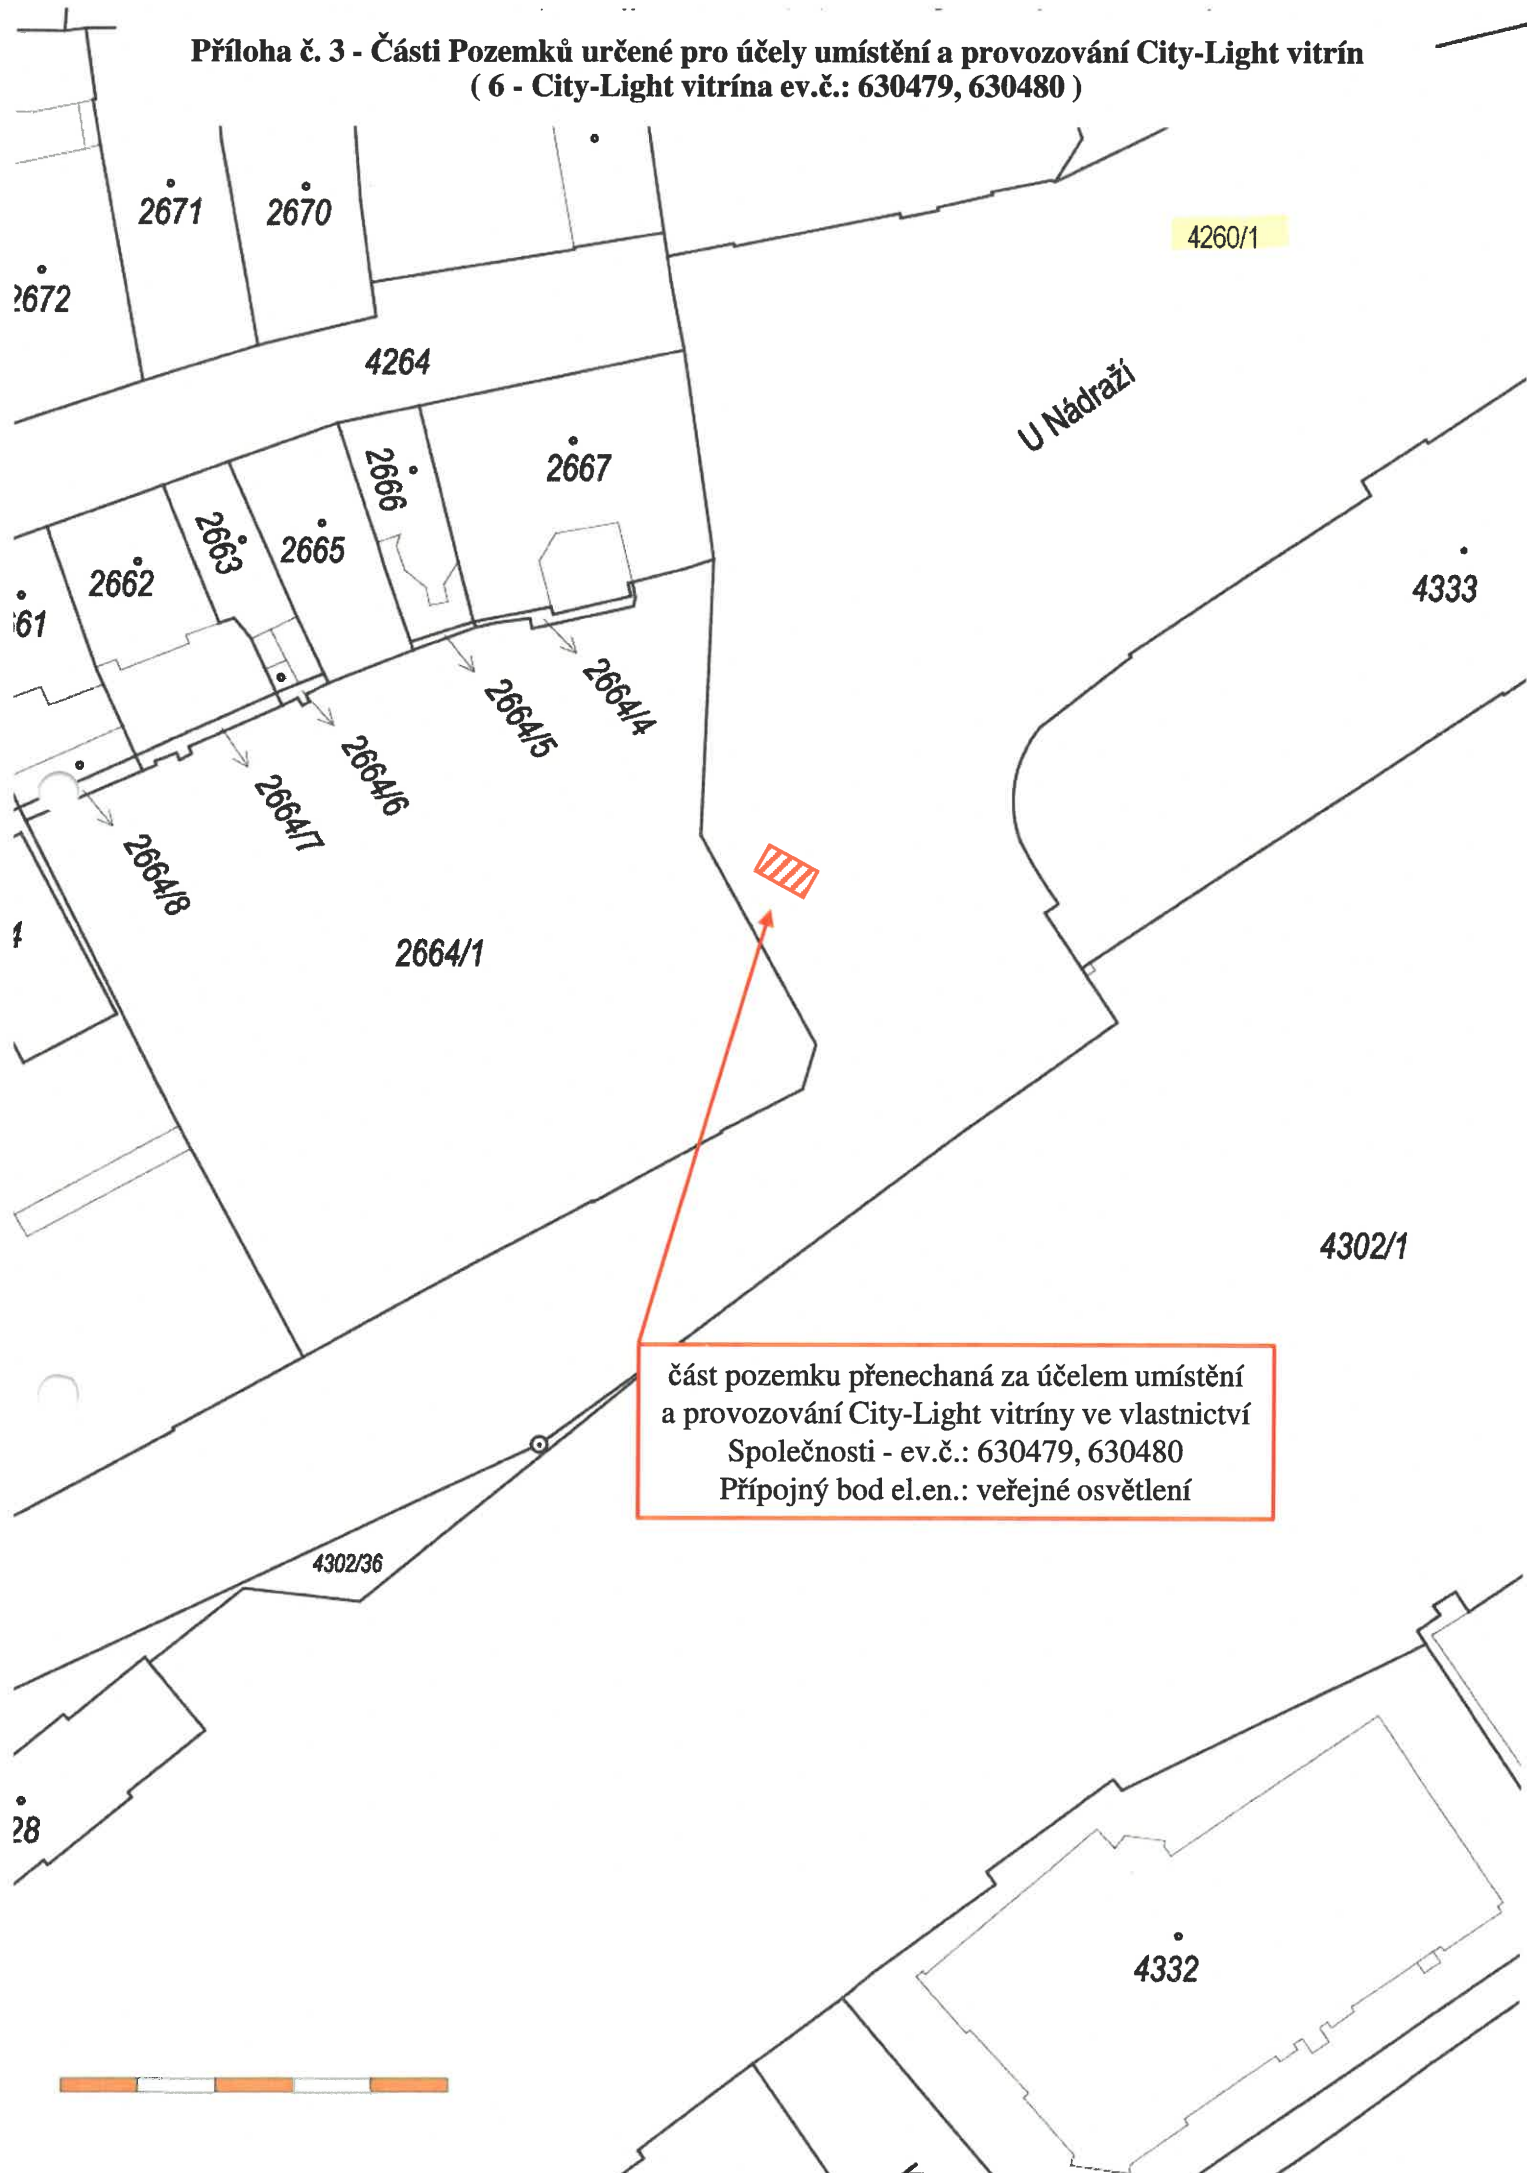


Ústí nad Labem-centrum Ústí nad Labem-střed

Mírové náměstí

4257/1

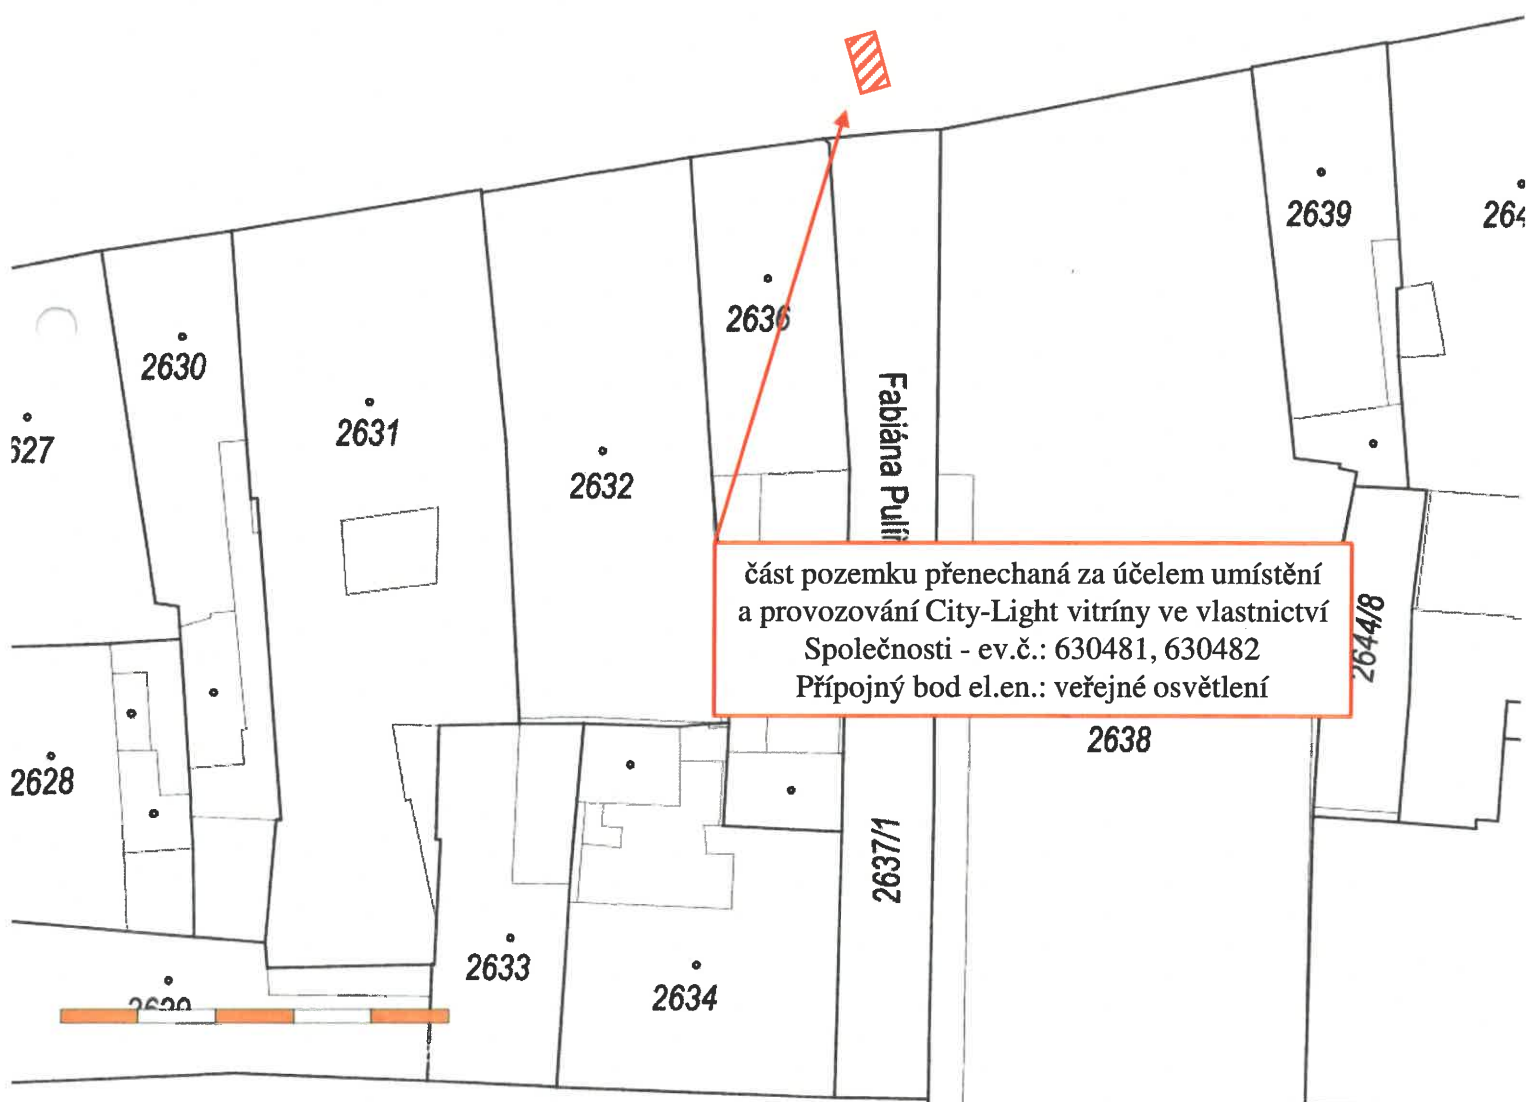


**Příloha č. 3 - Části Pozemků určené pro účely umístění a provozování City-Light vitrín
(8 - City-Light vitrína ev.č.: 630483, 630484)**

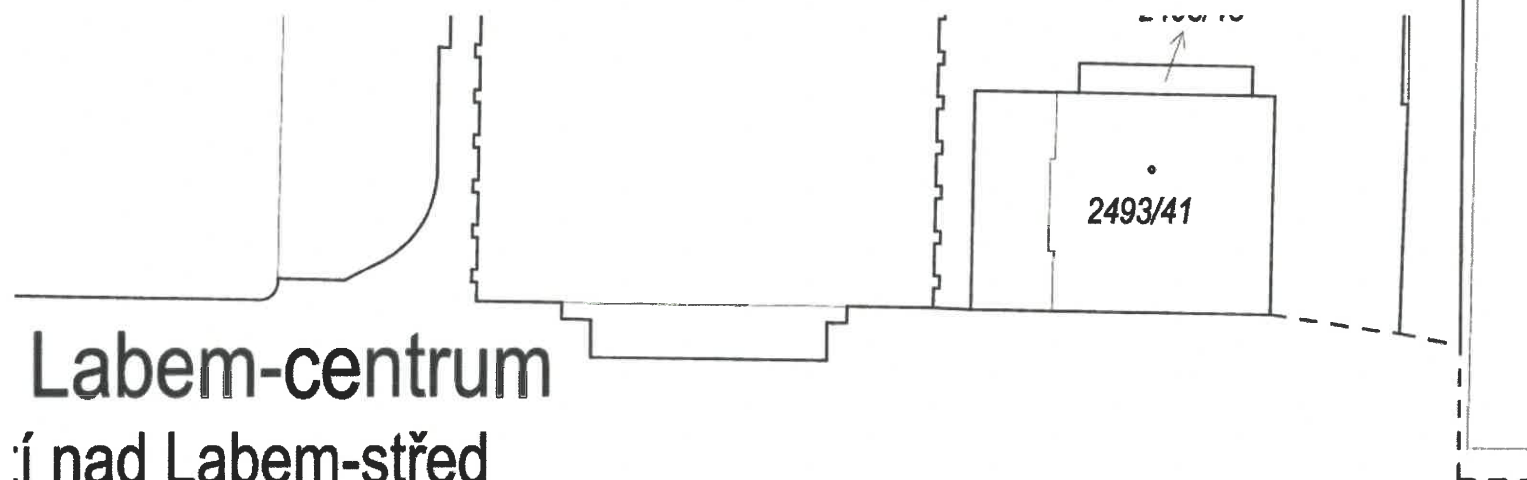


Mírové náměstí


4257/1

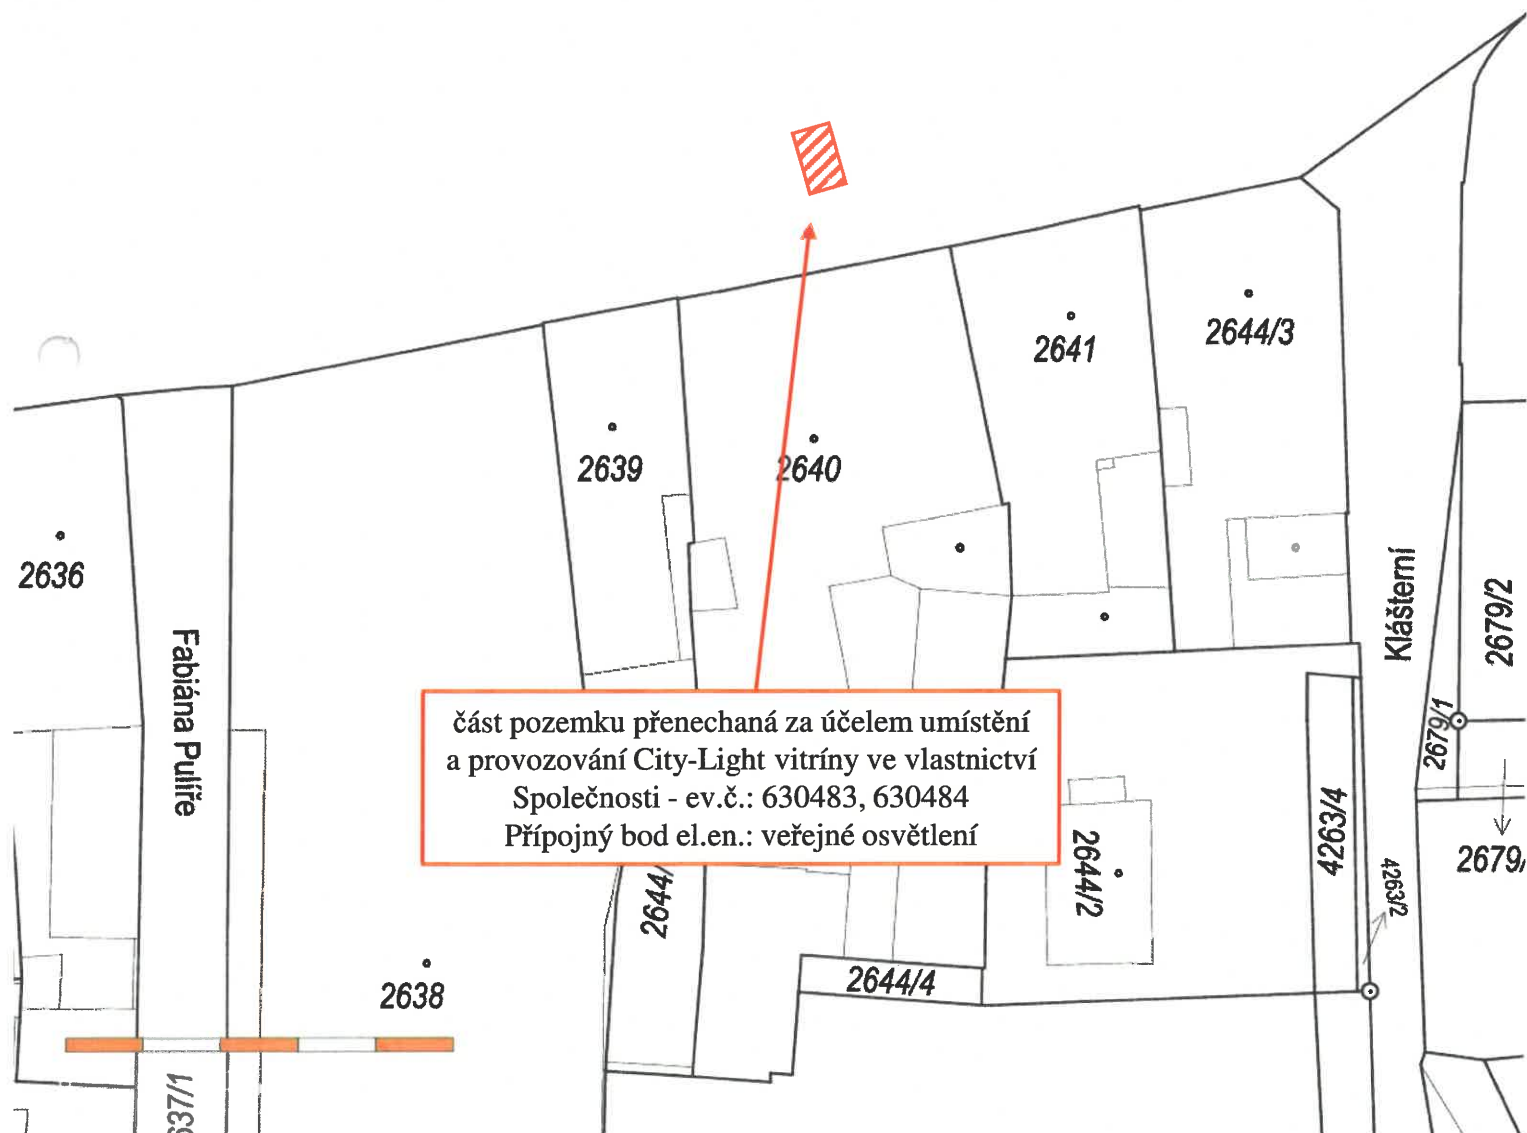

**Příloha č. 3 - Části Pozemků určené pro účely umístění a provozování City-Light vitrín
(9 - City-Light vitrína ev.č.: 630485, 630486)**


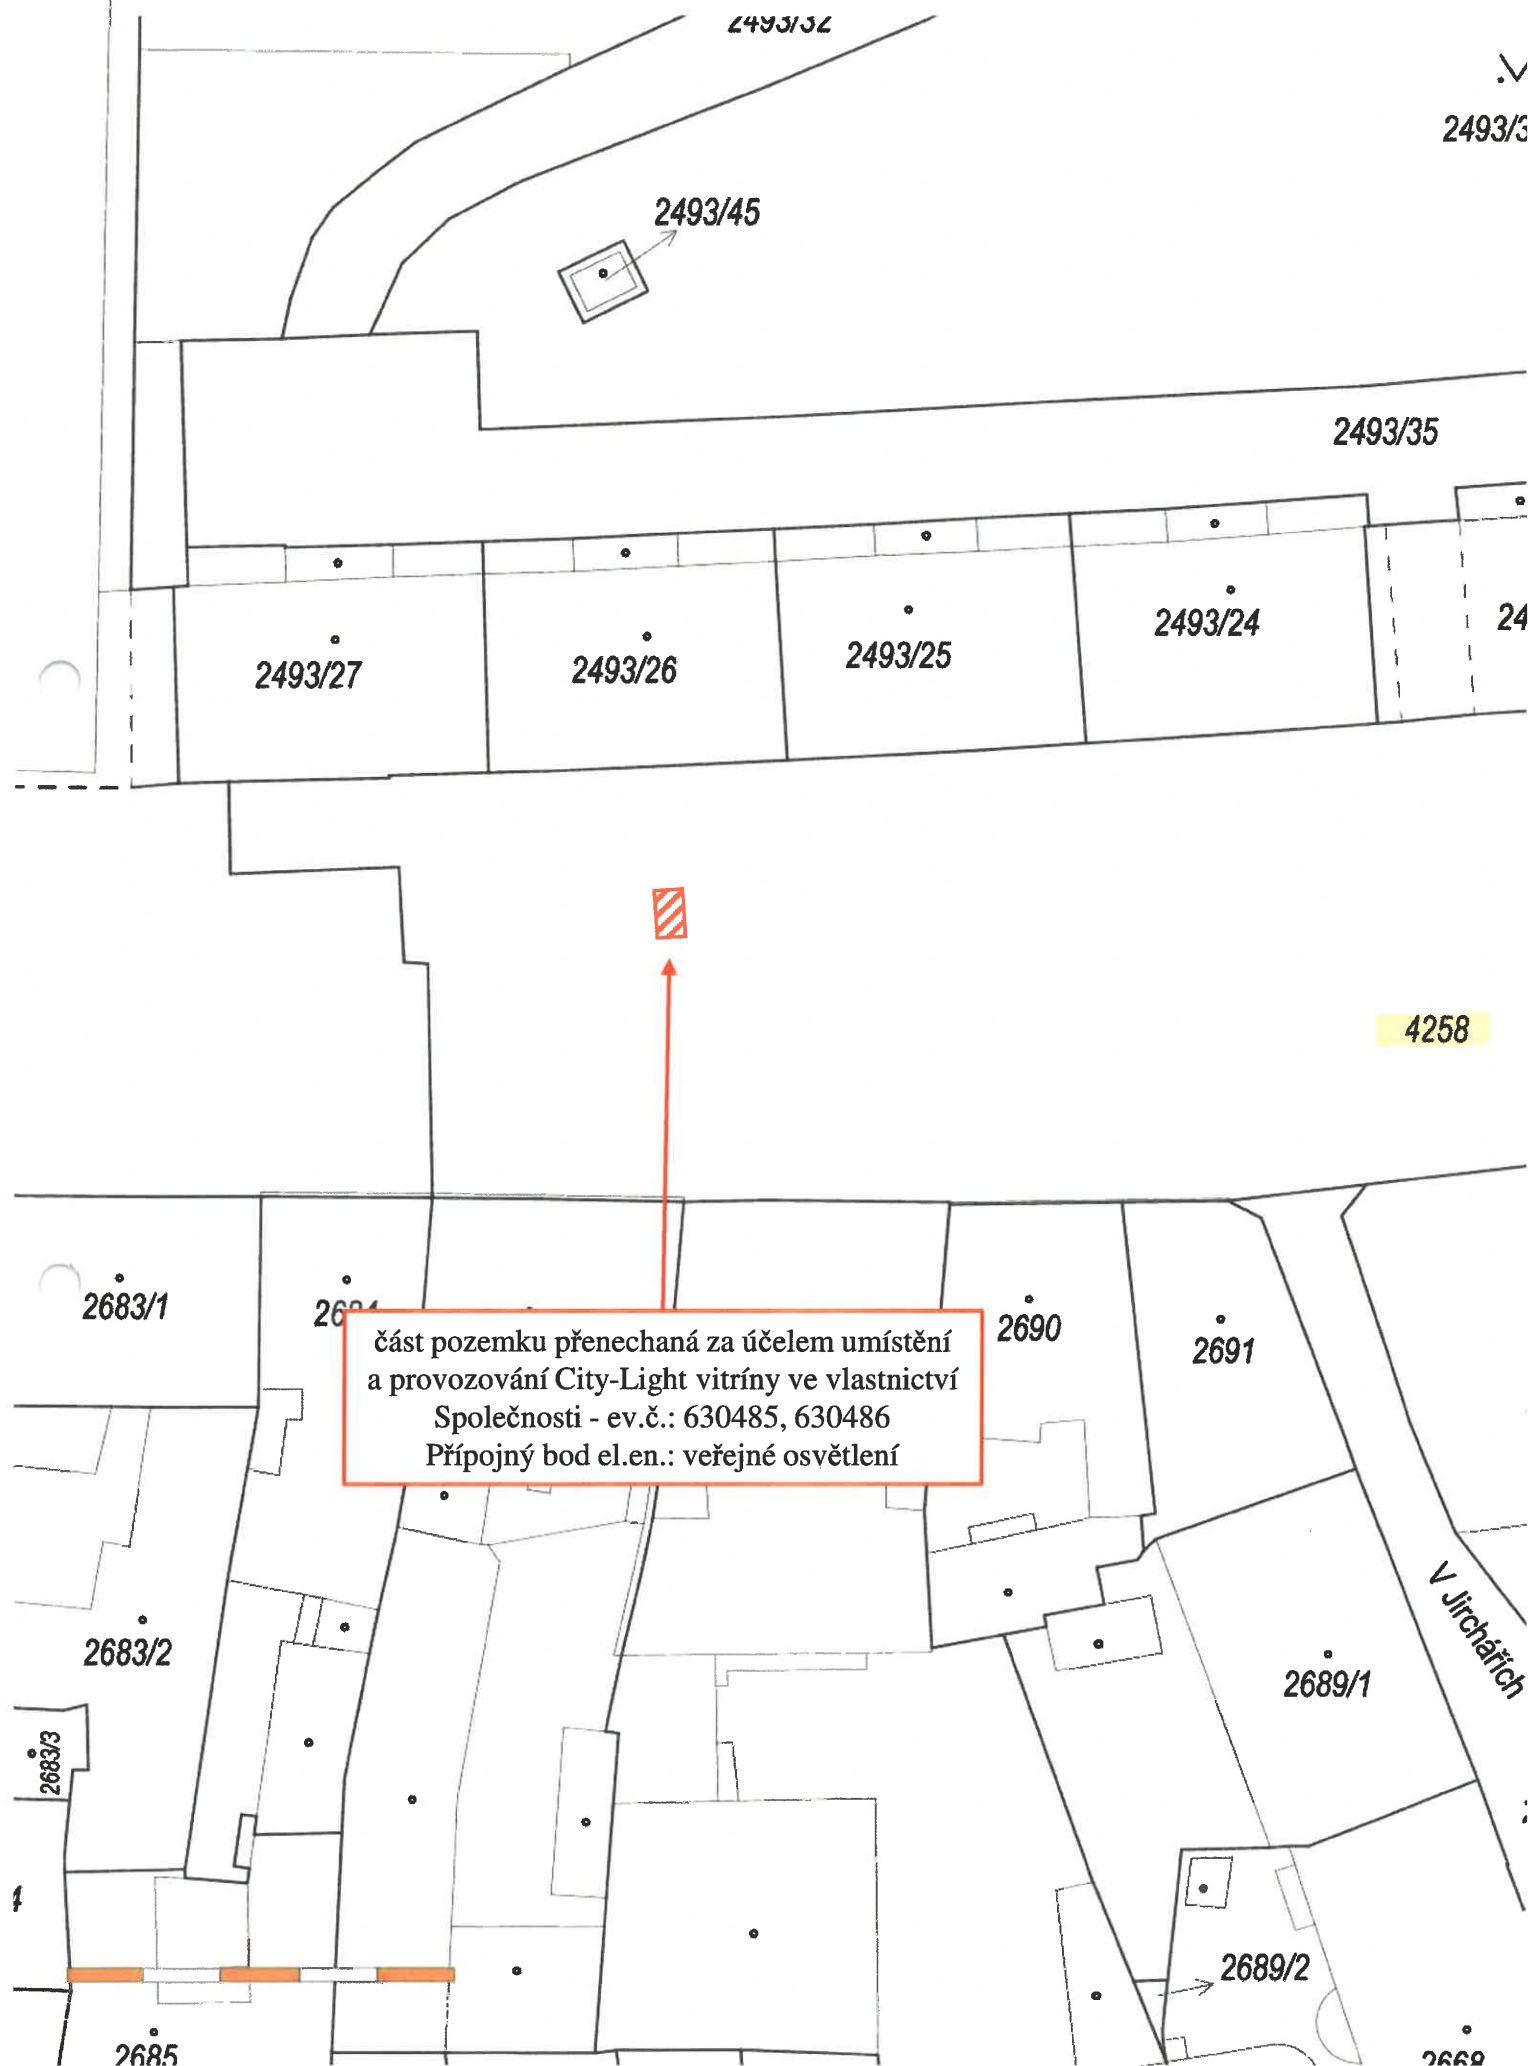


**Příloha č. 3 - Části Pozemků určené pro účely umístění a provozování City-Light vitrín
(10 - City-Light vitrína ev.č.: 630487, 630488)**

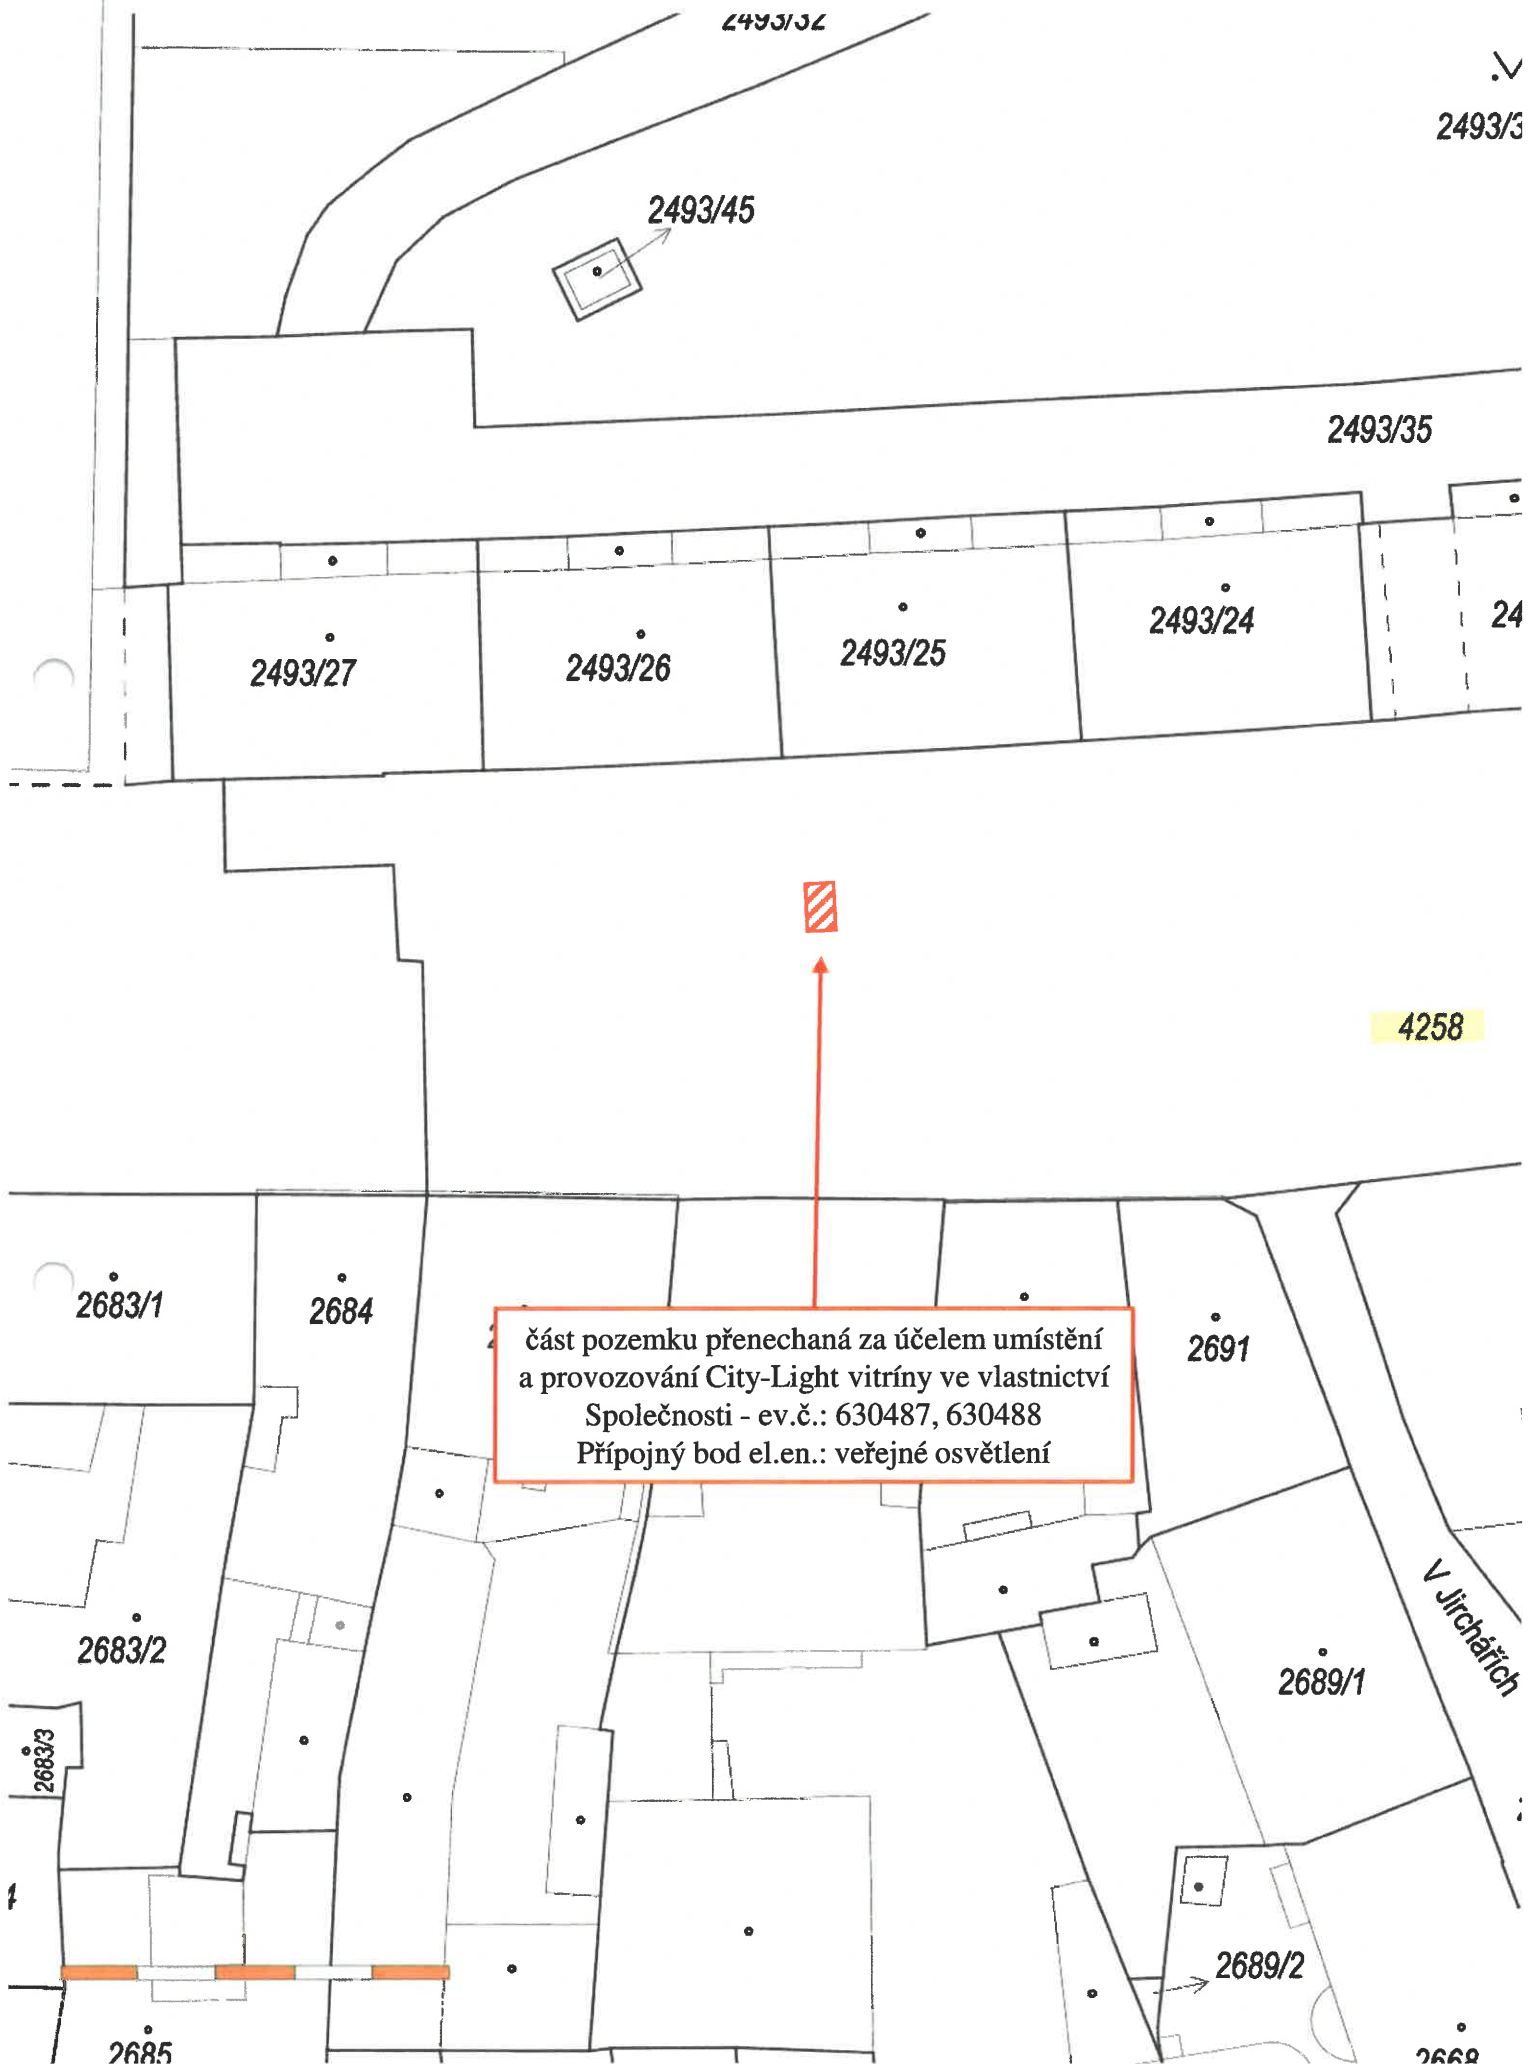

**Příloha č. 3 - Části Pozemků určené pro účely umístění a provozování City-Light vitrín
(11 - City-Light vitrina ev.č.: 630489, 630490)**

/.
}

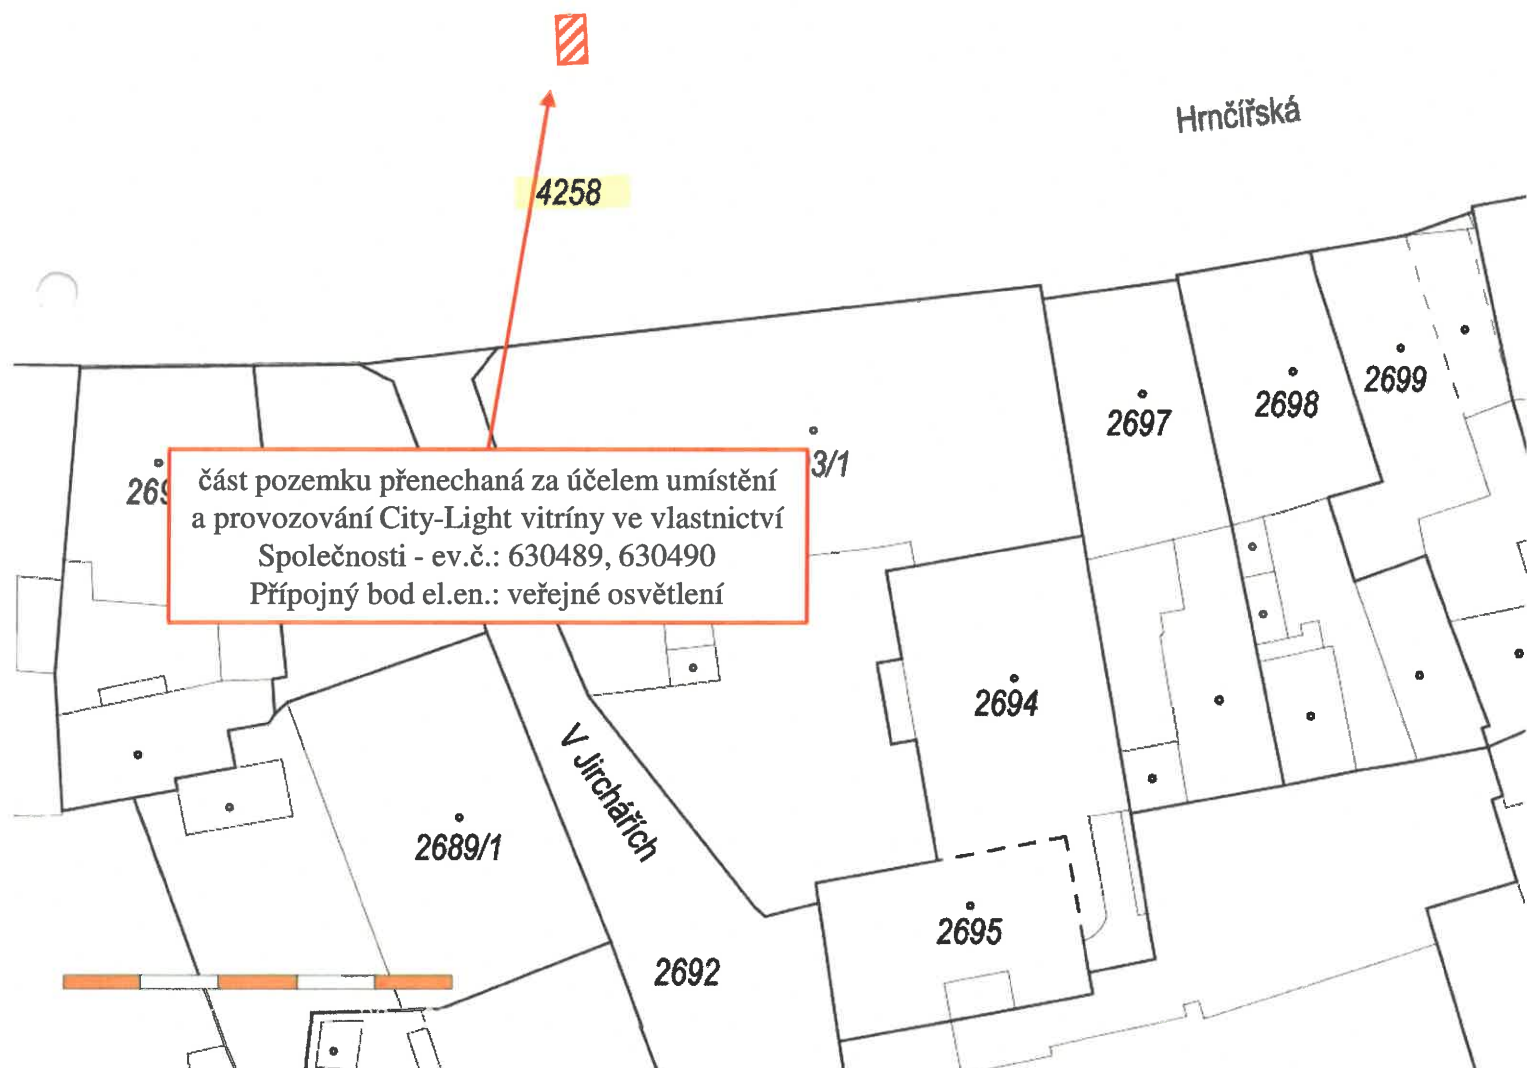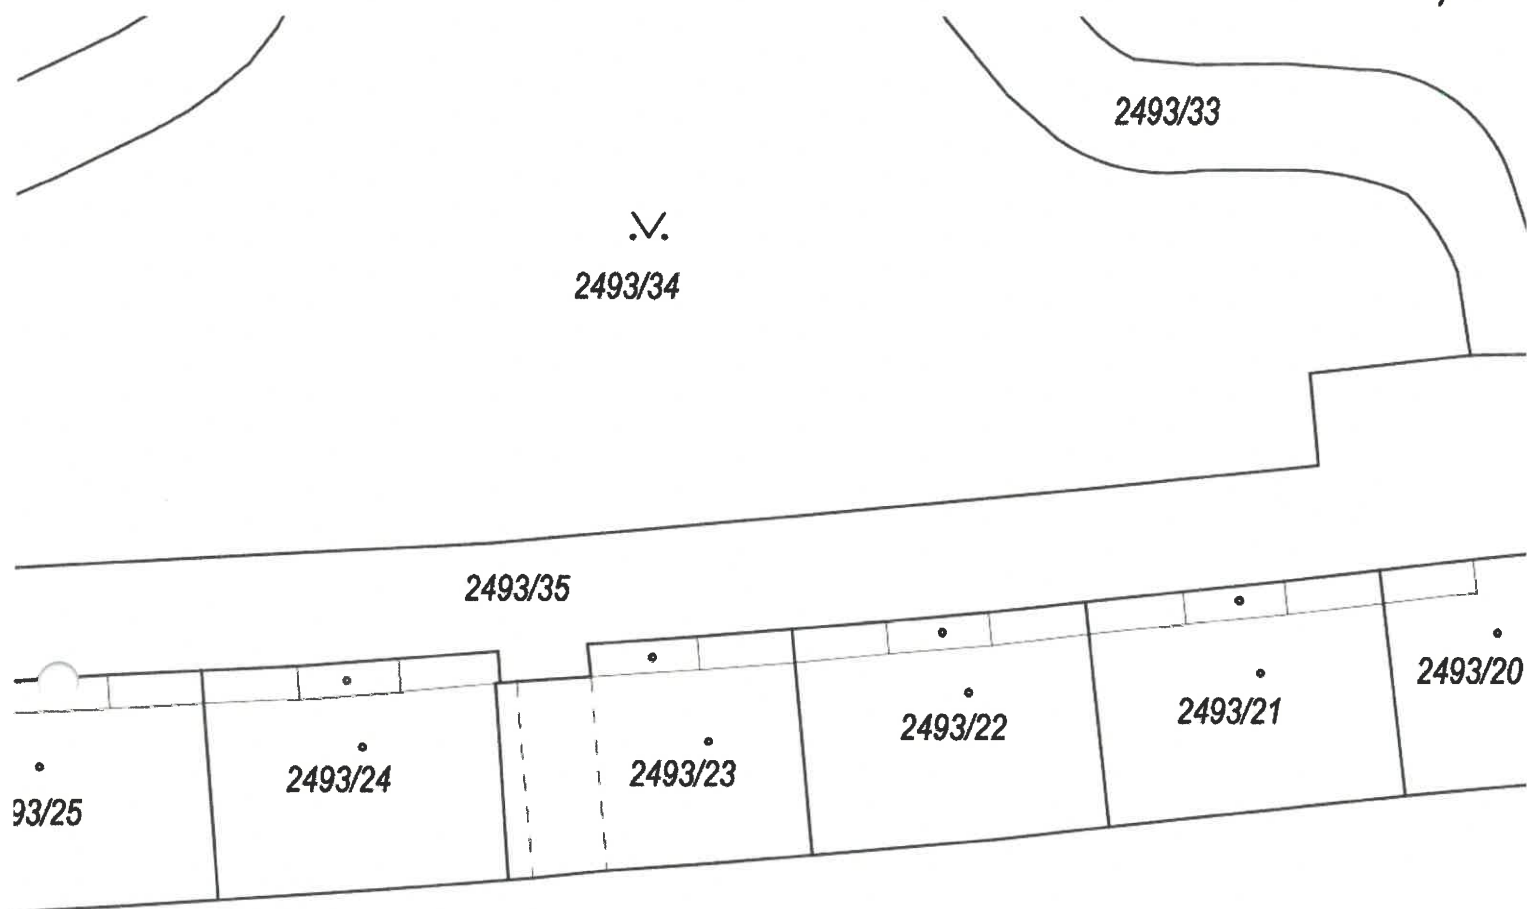

**Příloha č. 3 - Části Pozemků určené pro účely umístění a provozování City-Light vitrín
(12 - City-Light vitrina ev.č.: 630491, 630492)**

1.
3

