
**SMLOUVA O REALIZACI PŘEKLÁDKY
SÍTĚ ELEKTRONICKÝCH KOMUNIKACÍ
č. VPI/MJ/2025/006/uh**

mezi

CETIN a.s.

a

**Správa a údržba silnic Jihomoravského kraje, příspěvková
organizace kraje**

CETIN a.s.

se sídlem Českomoravská 2510/19, Libeň, 190 00 Praha 9

IČO: 04084063

DIČ: CZ04084063

ID DS: qa7425t

zapsaná v obchodním rejstříku vedeném u Městského soudu v Praze pod sp. zn. B 20623
zastoupená Ludmilou Uhrovou, senior specialistou výstavby sítě – smlouvy, na základě
pověření bankovní spojení: PPF banka a.s.

číslo účtu: 2019160003/6000

(dále jen „**CETIN**“)

a

Správa a údržba silnic Jihomoravského kraje, příspěvková organizace kraje

se sídlem Žerotínovo náměstí 449/3, Veveří, 602 00 Brno

IČO: 70932581

DIČ: CZ70932581

zapsaná v obchodním rejstříku vedeném u Krajského soudu v Brně pod sp. zn. Pr 287
zastoupená Bc. Romanem Hanákem, ředitelem

bankovní spojení: Komerční banka, a.s., pobočka Brno - venkov

číslo účtu: 27-8601490267/0100

datová schránka: k3nk8e7

(dále jen „**Stavebník**“)

(CETIN a Stavebník dále společně jako „**Smluvní strany**“ a jednotlivě jako „**Smluvní strana**“)

VZHLEDEM K TOMU, ŽE

- A) Společnost CETIN je podnikatelem dle Zákona o elektronických komunikacích a zajišťuje dle Zákona o elektronických komunikacích výstavbu a provoz sítě elektronických komunikací a je vlastníkem a provozovatelem Vedení a zařízení společnosti CETIN;
- B) Stavba vyvolala Překládku;
- C) Stavebník má zájem a přeje si, aby společnost CETIN zajistila Překládku,

uzavírají Smluvní strany níže uvedeného dne, měsíce a roku dle ust. § 1746 odst. 2 Občanského zákoníku a dle ust. § 104 odst. 18 Zákona o elektronických komunikacích tuto

Smlouvu o realizaci překládky sítě elektronických komunikací

(dále jen „**Smlouva**“)

DEFINICE

Výrazy označené ve Smlouvě počátečním velkým písmenem mají pro účely Smlouvy níže uvedený význam, není-li Smlouvou výslovně stanoveno jinak:

CTN znamená cenový a technický návrh provedení Překládky, který je Přílohou č. 1 Smlouvy;

Faktura znamená daňový doklad nebo zálohový daňový doklad s náležitostmi dle ust. § 435 Občanského zákoníku a s náležitostmi dle příslušných ustanovení ZDPH;

GDPR znamená Nařízení Evropského parlamentu a Rady (EU) č. 2016/679 ze dne 27. dubna 2016, o ochraně fyzických osob v souvislosti se zpracováním osobních údajů a o volném

pohybu těchto údajů a o zrušení směrnice 95/46/ES (obecné nařízení o ochraně osobních údajů), které je účinné od 25. května 2018;

Občanský zákoník znamená zákon č. 89/2012 Sb., občanský zákoník, ve znění pozdějších předpisů;

Překládka znamená stavbu v k.ú. Březina u Křtin; Křtiny; Jedovnice spočívající (i) ve změně trasy nebo místa umístění Vedení a zařízení společnosti CETIN, a/nebo (ii) v provedení zvýšené mechanické ochrany Vedení a zařízení společnosti CETIN v jeho stávající trase umístění, jejíž rozsah je specifikován v CTN;

Příprava Překládky znamená přípravné činnosti s Překládkou související, nezbytné pro vlastní realizaci Překládky, a to zpracování CTN a další činnosti uvedené v odst. 4.1 písmeno (a) Smlouvy;

Předpoklady pro realizaci Překládky znamená předpoklady určené v odst. 3.2 Smlouvy;

SEK znamená komunikační síť ve smyslu ust. § 2 odst. 2 písm. d) Zákona o elektronických komunikacích, tj. síť elektronických komunikací, kterou se rozumí přenosové systémy, popřípadě spojovací nebo směrovací zařízení a jiné prostředky, včetně prvků sítě, které nejsou aktivní, které umožňují přenos signálů po vedení, rádiovými, optickými nebo jinými elektromagnetickými prostředky, včetně družicových sítí, pevných sítí s komutací okruhů nebo paketů a mobilních zemských sítí, sítí pro rozvod elektrické energie v rozsahu, v jakém jsou používány pro přenos signálů, sítí pro rozhlasové a televizní vysílání a sítí kabelové televize, bez ohledu na druh přenášené informace;

Stavba znamená stavbu pod označením „**II/373 Jedovnice-Křtiny-Březina**“.

Stavební připravenost znamená stav Stavby, který stavebně a technicky umožňuje umístění překládané části SEK, zejména jsou dokončeny hrubé terénní úpravy v nové trase Vedení a zařízení společnosti CETIN, vyřezány dřeviny, odstraněny neprovozované inženýrské sítě a jiné další objekty v trase a terén je zarovnan do úrovně konečné nivelity;

Stavební zákon znamená zákon č. 283/2021 Sb., stavební zákon, ve znění pozdějších předpisů;

Vedení a zařízení společnosti CETIN znamená podzemní nebo nadzemní vedení komunikační sítě společnosti CETIN nebo telekomunikační zařízení společnosti CETIN;

Vyjádření o poloze sítě znamená „*Vyjádření o poloze sítě elektronických komunikací a Všeobecné podmínky ochrany sítě elektronických komunikací*“ ze dne 6.11.20219 vydané pod č.j. 793280/19, které si vyžádal a obdržel Stavebník;

Zákon o registru smluv znamená zákon č. 340/2015 Sb., o zvláštních podmínkách účinnosti některých smluv, uveřejňování těchto smluv a o registru smluv (zákon o registru smluv), ve znění pozdějších předpisů;

Zákon o vyvlastnění znamená zákon č. 184/2006 Sb., o odnětí nebo omezení vlastnického práva k pozemku nebo ke stavbě, v účinném znění;

ZDPH znamená zákon č. 235/2004 Sb., o dani z přidané hodnoty, ve znění pozdějších předpisů;

Zákon o elektronických komunikacích znamená zákon č. 127/2005 Sb., o elektronických komunikacích a o změně některých souvisejících zákonů (zákon o elektronických komunikacích), ve znění pozdějších předpisů.

1. ÚVODNÍ USTANOVENÍ

1.1 CETIN je vlastníkem SEK, jež má být přeložena na základě Smlouvy.

- 1.2 Stavebník dle Vyjádření o poloze sítě vyvolává Překládku dotčené části SEK dle ustanovení § 104 odst. 17 Zákona o elektronických komunikacích.
- 1.3 Překládka dle Smlouvy je vedena u společnosti CETIN pod označením „VPIC II_373 Jedovnice_Křtiny ú.103 SO403“.

2. PŘEDMĚT SMLOUVY

- 2.1 Předmětem Smlouvy je závazek společnosti CETIN zajistit Překládku a s ní související záležitosti v rozsahu CTN a za podmínek stanovených Smlouvou a závazek Stavebníka, který Překládku vyvolal, společnosti CETIN uhradit všechny nezbytné náklady spojené s Překládkou, které by společnosti CETIN nevznikly, kdyby Překládka nebyla Stavebníkem vyvolána.

3. PŘEKLÁDKA A JEJÍ PODMÍNKY

- 3.1 Překládka bude realizována v rozsahu a na nemovitostech určených v CTN.
- 3.2 Předpokladem pro realizaci Překládky je splnění každé z následujících podmínek:
- (a) pro stavbu Překládky je dle příslušných ustanovení Stavebního zákona vydáno povolení, povolení je pravomocné a společnosti CETIN bylo takové pravomocné povolení, včetně jeho grafické a dokladové části, předáno;
 - (b) ve prospěch společnosti CETIN je zajištěno právo užívat nemovitosti dotčené Překládkou tak, že mezi společnostmi CETIN a každým vlastníkem každé nemovitosti dotčené v souvislosti s Překládkou je uzavřena smlouva o smlouvě budoucí o zřízení služebnosti dle ust. § 104 odst. 3 Zákona o elektronických komunikacích nebo vzniklo společnosti CETIN oprávnění k užívání cizích nemovitostí dle ust. § 104a nebo je ve prospěch společnosti CETIN právo užívat nemovitosti dotčené Překládkou dle Zákona o vyvlastnění vyvlastněno.
- 3.3 Společnost CETIN nemá povinnost (i) zahájit provedení Překládky dříve, než nastaly Předpoklady pro realizaci Překládky a (ii) provést Překládku, nejsou-li splněny Předpoklady pro realizaci Překládky; bez zajištění Předpokladů pro realizaci Překládky nebude Překládka realizována.
- 3.4 Vlastníkem SEK, přeložené na základě Smlouvy, zůstává společnost CETIN.
- 3.5 Společnost CETIN je oprávněna realizaci Překládky pověřit jinou osobu. Je-li realizací Překládky a/nebo jednotlivými úkony Překládky pověřena jiná osoba, odpovídá společnost CETIN Stavebníkovi tak, jako by Překládku realizovala sama.

4. ZÁVAZKY SMLUVNÍCH STRAN

- 4.1 Společnost CETIN se zavazuje
- (a) před realizací Překládky:
 - (i) pokusit se uzavřít smlouvu o smlouvě budoucí o zřízení služebnosti s vlastníky Překládkou dotčených nemovitostí, tzn. prokazatelně učinit vlastníkům Překládkou dotčených nemovitostí návrh takové smlouvy.
 - (b) po realizaci Překládky:
 - (i) zajistit pro své potřeby dokumentaci skutečného provedení Překládky; dokumentace skutečného provedení Překládky nebude dokumentací

skutečného provedení s náležitostmi dle vyhlášky č. 131/2024 Sb., o dokumentaci staveb, v účinném znění.

- (ii) geodetické zaměření nové trasy překládaných vedení elektronicky ve formátu PDF, a současně uvedené zaslat kontaktní osobě Stavebníka (viz čl. 8 – ve věcech technických);
- (iii) zajistit vyhotovení geometrického plánu s vyznačením rozsahu služebnosti k Překládkou dotčeným nemovitostem;
- (iv) zajistit uzavření smluv o zřízení služebnosti s vlastníky Překládkou dotčených nemovitostí a vklad služebnosti dle smluv o zřízení služebnosti s vlastníky Překládkou dotčených nemovitostí do katastru nemovitostí.

4.2 Stavebník je povinen před realizací Překládky:

- (i) plnit podmínky určené Vyjádřením o poloze sítě;
- (ii) po splnění Předpokladů pro realizaci Překládky, nejdříve však tři (3) měsíce od uzavření Smlouvy, vyzvat písemně společnost CETIN k realizaci Překládky a oznámit společnosti CETIN Stavební připravenost (dále jen „**Kvalifikovaná výzva**“).

Práva a povinnosti z územního rozhodnutí vydaného Úřadem městysu Jedovnice – stavební úřad – rozhodnutí o umístění stavby „II/373 Jedovnice-Křtiny-Březina, mosty 373-014, 016 a 37445-9“ č.j. MJED/2801/2020 ze dne 16.7.2020, pravomocného dne 15.8.2020, prodlouženo rozhodnutím o prodloužení platnosti územního rozhodnutí č.j. MJED/10782022 ze dne 21.11.2022, pravomocné 21.12.2022 (dále jen „**Rozhodnutí**“), které je Přílohou č. 2 Smlouvy, a to (i) práva k umístění resp. přeložení veřejné komunikační sítě společnosti CETIN za podmínek v Rozhodnutí stanovených, a (ii) práva a povinnosti související, založená stanovisky dotčených orgánů státní správy, vlastníků a správců inženýrských sítí a účastníků řízení, tak jak jsou v Rozhodnutí výslovně uvedeny, svědčí ode dne právní moci Rozhodnutí společnosti CETIN.

4.3 Společnost CETIN se zavazuje zajistit realizaci Překládky do čtyř (4) měsíců ode dne, kdy bude splněna poslední ze všech následujících podmínek:

- (a) společnosti CETIN je doručena Kvalifikovaná výzva;
- (b) Stavebník uhradil náklady na Přípravu Překládky dle odst. 6.1 písm. (a) Smlouvy;
- (c) Stavebník splnil povinnosti dle odst. 4.2 Smlouvy.

4.4 Stavebník bere na vědomí, že mezi společnostmi CETIN a vlastníky Překládkou dotčených nemovitostí musí dojít s ohledem na ustanovení § 104 Zákona o elektronických komunikacích k úpravě vzájemných právních vztahů v podobě uzavření písemné smlouvy o budoucí smlouvě o zřízení služebnosti a po realizaci Překládky k uzavření smlouvy o zřízení služebnosti případně ke zřízení takového práva ve vyvlastňovacím řízení. Náhrady za zřízení služebností, které společnost CETIN vlastníkům Překládkou dotčených nemovitostí uhradí, bude Stavebník s ohledem na ustanovení § 104 odst. 18 Zákona o elektronických komunikacích povinen uhradit společnosti CETIN jako náklady vzniklé společnosti CETIN v souvislosti s Překládkou. Stejně tak bude Stavebník povinen uhradit společnosti CETIN náklady za uhrazení správních poplatků za vklad služebností do katastru nemovitostí, případně náklady vzniklé společnosti CETIN v souvislosti s vyvlastňovacím řízením.

4.5 Stavebník se zavazuje poskytnout společnosti CETIN při uzavírání smluv o budoucí smlouvě o zřízení služebnosti a po realizaci Překládky při uzavírání smluv o zřízení služebnosti potřebnou součinnost.

- 4.6 Jakákoliv lhůta určená společností CETIN Smlouvou k realizaci Překládky se prodlužuje o dobu, po kterou je v prodlení Stavebník s plněním povinnosti dle Smlouvy a/nebo po kterou byla realizace Překládky přerušena nebo nemohla být zahájena z důvodu nikoliv na straně společnosti CETIN, a o další dobu, o kterou je lhůta k realizaci Překládky třeba prodloužit v důsledku prodlení Stavebníka.
- 4.7 Dnem ukončení realizace Překládky je den, kdy je Stavebníkovi odesláno na adresu uvedenou v hlavičce Smlouvy nebo na adresu elektronické pošty určenou v odst. 8.2 Smlouvy oznámení o ukončení realizace Překládky.

5. NÁKLADY SPOJENÉ S PŘEKLÁDKOU

- 5.1 Stavebník je dle ust. § 104 odst. 18 Zákona o elektronických komunikacích povinen nést náklady Překládky dotčeného úseku SEK, přičemž takovými náklady jsou všechny nezbytné náklady vlastníka SEK, které by mu nevznikly, kdyby Překládka nebyla Stavebníkem vyvolána.
- 5.2 Výše nákladů Překládky stanovených na základě CTN činí ke dni uzavření Smlouvy **282.733,- Kč** (slovy: dvě stě osmdesát dva tisíc sedm set třicet tři korun českých). Specifikace těchto nákladů je uvedena v CTN.
- 5.3 Překládka dle Zákona o elektronických komunikacích je mimo předmět daně z přidané hodnoty.
- 5.4 V případě, že v souvislosti s realizací Překládky společností CETIN vzniknou další nezbytné náklady na Překládku, které nejsou vyčísleny v odst. 5.2 Smlouvy, Stavebník se zavazuje je společnosti CETIN uhradit, za předpokladu, že nebudou zahrnuty v Nákladech Překládky stanovených na základě CTN. Tyto náklady budou předem oznámeny Stavebníkovi. Oznámení se nevztahuje na náhrady za omezení vlastnického práva zřízením služebnosti, pokud jsou uzavírány třístranné smlouvy o budoucí smlouvě o zřízení služebnosti dle čl. 4 bodu 4.4 této smlouvy a kde je Stavebník třetí smluvní stranou, event. vedlejším účastníkem takové smlouvy a nebo jsou uzavírány smlouvy se zřizovatelem Stavebníka, tj. Jihomoravským krajem.

Může se jednat zejména, nikoliv však výlučně o:

- (a) náklady na náhrady za omezení vlastnického práva vlastníků Překládkou dotčených nemovitostí dle uzavřených smluv o služebnosti a/nebo dle pravomocného rozhodnutí příslušného vyvlastňovacího úřadu o omezení vlastnického práva zřízením služebnosti rozhodnutím,
- (b) náklady související se zrušením a následným výmazem služebnosti (vázaností na nemovitostech dotčených původní, překládanou SEK) z katastru nemovitostí,
- (c) náklady na náhrady za omezené užívání lesního a půdního fondu včetně nákladů na vypracování výpočtu,
- (d) hydrogeologický, geologický, dendrologický a ostatní odborné posudky zpracované subjekty k tomu určenými,
- (e) náklady na koordinační výkresy, povodňové plány a zaměření, vyžadované dotčenými subjekty,
- (f) náklady na identifikaci parcel,
- (g) náklady na správní poplatky dle zákona č. 634/2004 Sb. o správních poplatcích, v účinném znění, které vzniknou společnosti CETIN v důsledku získávání potřebných správních rozhodnutí – povolení, které jsou nezbytné k realizaci Překládky,

- (h) náklady související se zvláštním užíváním veřejného prostranství, vyměřené v souvislosti s realizací Překládky podle zákona č.565/1990 Sb., o místních poplatcích v účinném znění,
 - (i) náklady související se zvláštním užíváním dle ustanovení § 25 zákona č. 13/1997 Sb., o pozemních komunikacích, v účinném znění,
 - (j) náklady na peněžité plnění plynoucí z nájemních smluv, jejichž uzavření je nutné pro realizaci Překládky,
 - (k) náklady související s majetkovými újmami, způsobenými na zemědělských plodinách v souvislosti s realizací Překládky,
 - (l) náklady na ochranu komunikačních vedení a zařízení před přepětím a nadproudem, včetně odborného výpočtu a návrhu,
 - (m) náklady související se záchranným archeologickým dohledem.
- 5.5 Výše nákladů na Překládku stanovených na základě CTN se změní písemným oznámením společnosti CETIN o změně výše nákladů na Překládku doručeným Stavebníkovi (dále jen „Oznámení o změně výše nákladů“). Společnost CETIN je oprávněna Oznámení o změně výše nákladů učinit v každém kalendářním roce, ve kterém je Smlouva účinná, vždy však pouze jednou (1) za příslušný kalendářní rok. Společnost CETIN není povinna za trvání účinnosti Smlouvy učinit žádné Oznámení o změně výše nákladů.

6. PLATEBNÍ PODMÍNKY

- 6.1 Náklady spojené s Překládkou ve výši skutečně provedených prací a skutečně vynaložených nákladů dle odst. 5.2 a/nebo odst. 5.5 Smlouvy je Stavebník povinen uhradit na základě jednotlivých daňových dokladů. Faktury budou společností CETIN vystaveny takto:
- (a) Faktura za Přípravu Překládky ve výši **12.462- Kč** (slovy: dvanáct tisíc čtyři sta šedesát dva korun českých) bude společností CETIN vystavena do patnácti (15) dnů od uzavření Smlouvy;
 - (b) Faktura na doplatek nákladů souvisejících s Překládkou do patnácti (15) dnů od ukončení realizace Překládky dle odst. 4.7 Smlouvy.
- 6.2 Náklady společností CETIN uvedené v odst. 5.4 Smlouvy budou hrazeny Stavebníkem odděleně na základě samostatných Faktur vystavených společností CETIN.
- 6.3 Jakoukoliv Fakturu vystavenou společností CETIN dle Smlouvy a v souladu se Smlouvou je Stavebník povinen uhradit ve lhůtě třiceti (30) dnů ode dne doručení Faktury.
- 6.4 Faktury budou Stavebníkovi zasílány na elektronickou adresu: [REDACTED]
- 6.5 Náklady dle Smlouvy budou Stavebníkem hrazeny na účet společnosti CETIN určený na Faktuře.
- 6.6 Stavebník se dostane do prodlení s uhrazením Faktury, pokud řádně a v souladu se Smlouvou účtovaná částka nebude nejpozději poslední den splatnosti Faktury připsána ve prospěch účtu společnosti CETIN.

7. SANKCE

- 7.1 Pro případ, že Stavebník bude v prodlení s úhradou některé částky, k jejíž úhradě je dle Smlouvy povinen, je povinen uhradit společnosti CETIN smluvní pokutu ve výši 0,3 % z dlužné částky za každý započatý den prodlení.
- 7.2 Smluvní pokuta je splatná do deseti (10) dnů ode dne doručení písemné výzvy příslušné Smluvní straně k její úhradě.
- 7.3 Zaplacením smluvní pokuty dle Smlouvy není dotčen nárok společnosti CETIN na náhradu skutečné škody a ušlého zisku v celém rozsahu způsobené škody.

8. KONTAKTNÍ A ODPOVĚDNÉ OSOBY SMLUVNÍCH STRAN

- 8.1 Za společnost CETIN:
- ve věcech smluvních: Ludmila Uhrová
funkce: senior specialita výstavby sítě – smlouvy
e-mail: [REDACTED], tel.: [REDACTED]
- ve věcech smluvních: [REDACTED]
funkce: specialita výstavby sítě – smlouvy
e-mail: [REDACTED], tel.: [REDACTED]
- ve věcech technických: [REDACTED]
funkce: projektový koordinátor
e-mail: [REDACTED] tel.: [REDACTED]
- 8.2 Za Stavebníka:
- ve věcech smluvních: Bc. Roman Hanák
funkce: ředitel
e-mail: [REDACTED] tel.: [REDACTED]
- ve věcech technických: [REDACTED]
funkce: vedoucí investičního úseku oblasti Sever
e-mail: [REDACTED] tel.: [REDACTED]
- 8.3 Kontaktní osobu má Smluvní strana právo kdykoli změnit, a to písemným oznámením, doručeným druhé Smluvní straně. Změna je účinná doručením druhé Smluvní straně, ledaže Smluvní strana v oznámení uvedla pozdější datum účinnosti změny. Pro vyloučení pochybností Smluvní strany ujednávají, že je-li v téže věci určeno více kontaktních osob, jedná každá samostatně, ledaže je Smlouvou určeno jinak.

9. ODSTOUPENÍ OD SMLOUVY

- 9.1 Smlouvu lze zrušit:
- (a) písemnou dohodou Smluvních stran;
(b) odstoupením z důvodů a za podmínek stanovených Smlouvou.
- 9.2 Společnost CETIN má právo, aniž by tím omezila jakékoliv své jiné právo nebo možnost nápravy dle Smlouvy, odstoupit od Smlouvy s účinky ex nunc:
- (a) je-li Stavebník v prodlení se splněním kterékoliv povinnosti dle Smlouvy a takové prodlení trvá déle než šedesát (60) Dnů,

(b) je-li Stavebník v prodlení s úhradou jakékoliv platby dle Smlouvy, a toto prodlení trvá déle než třicet (30) Dnů.

Společnost CETIN je oprávněna, aniž by tím omezila jakákoli svá jiná práva nebo možnosti nápravy dle Smlouvy, odstoupit od Smlouvy tím, že doručí Stavebníkovi písemné oznámení o odstoupení. Odstoupení je účinné okamžikem jeho doručení Stavebníkovi, není-li v odstoupení určeno pozdější datum jeho účinnosti.

- 9.3 Odstoupí-li společnost CETIN od Smlouvy dle odst. 9.2 Smlouvy, je Stavebník povinen uhradit společnosti CETIN veškeré náklady společnosti CETIN již vzniklé v souvislosti s plněním ze Smlouvy.
- 9.4 Pokud Smluvní strany ujednávají, že odstoupit od Smlouvy lze pouze způsobem a z důvodů určených ve Smlouvě, čímž Smluvní strany výslovně vylučují příslušná ustanovení Občanského zákoníku, která upravují možnosti odstoupení od Smlouvy.
- 9.5 Odstoupením od Smlouvy nezanikají zejména případné nároky na zaplacení úroků z prodlení, smluvních pokut, náhradu škody a dalších nákladů vzniklých na základě Smlouvy či v souvislosti s ní; dále nezanikají ustanovení Smlouvy, která vzhledem ke své povaze mají trvat i po pozbytí účinnosti Smlouvy.

10. ROZVAZOVACÍ PODMÍNKA

- 10.1 Kvalifikovaná výzva musí být doručena společnosti CETIN nejpozději do dvou (2) let od uzavření Smlouvy. Marné uplynutí této lhůty je rozvazovací podmínkou platnosti a účinnosti Smlouvy dle ust. § 548 odst. 2 Občanského zákoníku.
- 10.2 Smlouva pozbude účinnosti dnem následujícím po uplynutí dvou (2) let od uzavření Smlouvy, aniž by v této lhůtě byla společnosti CETIN doručena řádná Kvalifikovaná výzva.
- 10.3 Pozbude-li Smlouva účinnosti rozvazovací podmínkou, je Stavebník povinen uhradit společnosti CETIN veškeré náklady společnosti CETIN již vzniklé v souvislosti s plněním ze Smlouvy. Stavebník souhlasí s tím, že společnost CETIN provede na náklad Stavebníka veškeré nezbytné práce, které zajistí funkčnost a ochranu stavbou či dosavadní činností dotčené části SEK a dále veškeré činnosti a právní jednání, která jsou nezbytná k zajištění souladnosti umístění SEK s veřejnými a soukromými oprávněními společnosti CETIN k SEK. Náklady dle předchozí věty uhradí Stavebník společnosti CETIN do třiceti (30) dnů od vystavení Faktury.
- 10.4 Pozbytím účinnosti Smlouvy touto rozvazovací podmínkou nezanikají případné nároky Smluvních stran na zaplacení úroků z prodlení, smluvních pokut, náhradu škody a dalších nákladů vzniklých na základě Smlouvy či v souvislosti s ní; dále nezanikají ustanovení Smlouvy, která vzhledem ke své povaze mají trvat i po zániku Smlouvy.

11. OCHRANA OSOBNÍCH ÚDAJŮ

- 11.1 Za účelem plnění práv a povinností vyplývajících ze Smlouvy nebo vzniklých v souvislosti se Smlouvou si Smluvní strany navzájem předávají nebo mohou předávat osobní údaje (dále jen „Osobní údaje“) ve smyslu čl. 4 odst. 1 GDPR subjektů údajů, kterými jsou zejména zástupci, zaměstnanci nebo zákazníci druhé Smluvní strany či jiné osoby pověřené druhou Smluvní stranou k výkonu či plnění práv a povinností vyplývajících ze Smlouvy nebo vzniklých v souvislosti se Smlouvou. Přejímající Smluvní strana je tak vzhledem k předávaným Osobním údajům v pozici správce.

- 11.2 Účelem předání Osobních údajů je plnění Smlouvy. Smluvní strany prohlašují, že předávané Osobní údaje budou zpracovávat pouze k naplnění tohoto účelu, a to v souladu s platnými právními předpisy, zejména v souladu s GDPR.
- 11.3 Smluvní strany prohlašují, že pro předání Osobních údajů druhé Smluvní straně disponují platným právním titulem v souladu s čl. 6 odst. 1 GDPR.
- 11.4 Smluvní strany berou na vědomí, že za účelem plnění Smlouvy může docházet k předání Osobních údajů z přejímající Smluvní strany třetí osobě, zejména osobě, prostřednictvím které přejímající Smluvní strana vykonává či plní práva a povinnosti vyplývající ze Smlouvy nebo vzniklá v souvislosti se Smlouvou. Za plnění povinností ze Smlouvy se považuje zejména provádění Překládky a s ní souvisejících záležitostí v rozsahu a za podmínek stanovených Smlouvou.
- 11.5 Předávající Smluvní strana zajistila nebo zajistí splnění veškerých zákonných podmínek nezbytných pro předání Osobních údajů vůči subjektům údajů, zejména informuje subjekty údajů o skutečnosti, že došlo k předání konkrétních Osobních údajů přejímající Smluvní straně, a to za účelem plnění Smlouvy. V případě, že přejímající Smluvní stranou je společnost CETIN, předávající Smluvní strana seznámí subjekty údajů rovněž i s podmínkami zpracování Osobních údajů, včetně rozsahu zvláštních práv subjektu údajů, které jsou uvedeny v Zásadách zpracování osobních údajů dostupných na adrese <https://www.cetin.cz/zasady-ochrany-osobnich-udaju>. Splnění povinností uvedené v tomto odstavci je předávající Smluvní strana povinna přejímající Smluvní straně na výzvu písemně doložit.

12. ZÁVĚREČNÁ USTANOVENÍ

- 12.1 Smlouva nabývá platnosti dnem podpisu oběma Smluvními stranami a účinnosti dnem následujícím po dni jejího uveřejnění dle zákona č. 340/2015 Sb., o zvláštních podmínkách účinnosti některých smluv, uveřejňování těchto smluv a o registru smluv (zákon o registru smluv), v účinném znění (dále jen „**Zákon o registru smluv**“). Stavebník se zavazuje nejpozději do dvaceti (20) dnů od uzavření Smlouvy uveřejnit její obsah a tzv. metadata a splnit další povinnosti v souladu se Zákonem o registru smluv. Stavebník se zavazuje doručit společnosti CETIN potvrzení o uveřejnění Smlouvy dle Zákona o registru smluv vydané správcem registru smluv nejpozději následující den po jeho obdržení. Nebude-li Smlouva uveřejněna v souladu se Zákonem o registru smluv ani do tří (3) měsíců od jejího uzavření, zavazuje se Stavebník uzavřít se společností CETIN novou smlouvu, která svým obsahem bude hospodářsky odpovídat znění Smlouvy (příčemž určení lhůt, dob a termínů bude odpovídat tomuto principu a časovému posunu), a to do sedmi (7) dnů od doručení výzvy společností CETIN Stavebníkovi. Ujednání tohoto odstavce nabývá účinnosti okamžikem uzavření Smlouvy.
- 12.2 Vztahy ze Smlouvy vyplývající i vztahy Smlouvou neupravené se řídí právním řádem České republiky, zejména Občanským zákoníkem a Zákona o elektronických komunikacích. Smluvní strany se zavazují vyvinout maximální úsilí k odstranění vzájemných sporů, vzniklých na základě Smlouvy nebo v souvislosti se Smlouvou, a k jejich vyřešení zejména prostřednictvím jednání odpovědných osob nebo jiných pověřených subjektů. Nedohodnou-li se Smluvní strany na způsobu řešení vzájemného sporu, má každá ze Smluvních stran právo uplatnit svůj nárok u příslušného soudu České republiky.
- 12.3 Písemným stykem či pojmem „**písemně**“ se pro účely Smlouvy rozumí předání zpráv jedním z těchto způsobů:

- (a) v listinné podobě;
- (b) datovou zprávou prostřednictvím informačního systému datových schránek;
- (c) e-mailovou zprávou podepsanou zaručeným elektronickým podpisem dle zákona č. 297/2016 Sb., o službách vytvářejících důvěru pro elektronické transakce, ve znění pozdějších předpisů;
- (d) e-mailovou zprávou zaslanou z adresy kontaktní osoby Smluvní strany na adresu kontaktní osoby druhé Smluvní strany, tak jak jsou určeny v čl. 8 Smlouvy.

Jednostranné právní jednání způsobující zánik Smlouvy (výpověď nebo odstoupení) musí mít podobu samostatně podepsaného dokumentu a musí být doručeno pouze prostřednictvím poskytovatele poštovních služeb, prostřednictvím informačního systému datových schránek nebo jako příloha e-mailové zprávy na adresu kontaktní osoby ve věcech smluvních dle čl. 8 Smlouvy a, jedná-li se o právní jednání doručované společnosti CETIN, současně na e-mailovou adresu [REDACTED]

- 12.4 Stavebník bere na vědomí a souhlasí s tím, že nad rámec ustanovení Smlouvy nebudou jakákoliv práva a povinnosti dovozovány z dosavadní či budoucí praxe zavedené mezi Smluvními stranami či zvyklostí zachovávaných obecně či v odvětví týkajícím se předmětu plnění Smlouvy, ledaže je ve Smlouvě výslovně sjednáno jinak. Vedle shora uvedeného si Smluvní strany potvrzují, že si nejsou vědomy žádných dosud mezi nimi zavedených obchodních zvyklostí či praxe.
- 12.5 Smlouva může být měněna a doplňována pouze písemně, právními jednáními výslovně označenými za dodatky ke Smlouvě podepsanými oprávněnými zástupci Smluvních stran na též dokumentu, a to buď v listinné podobě nebo elektronicky; změna jinou formou je vyloučena. Odstoupit od Smlouvy lze pouze písemně. Smluvní strany ujednaly, že ustanovení první věty tohoto odstavce nebudou aplikovat na změny kontaktních osob dle čl. 8 Smlouvy a pro případ Oznámení o změně výše nákladů dle odst. 5.5 Smlouvy, kdy postačí písemné oznámení o změně druhé Smluvní straně.
- 12.6 Smluvní strany se dohodly na vyloučení aplikace následujících ustanovení Občanského zákoníku:
- (a) § 557;
 - (b) § 1767 odst. 2;
 - (c) § 1740 odst. 2 druhá věta a odst. 3;
 - (d) § 1743; a
 - (e) § 2002 a § 2003.
- 12.7 Smluvní strany na sebe v souladu s ust. § 1765 odst. 2 Občanského zákoníku přebírají nebezpečí změny okolností.
- 12.8 S odkazem na příslušná ustanovení Občanského zákoníku, zejména ust. § 1881 a § 1895 Občanského zákoníku, není Stavebník oprávněn převést či postoupit Smlouvu ani jakákoliv svá práva nebo povinnosti ze Smlouvy nebo z její části třetí osobě bez předchozího písemného souhlasu společnosti CETIN.
- 12.9 Smlouva obsahuje úplné ujednání o předmětu Smlouvy a všech náležitostech, které Smluvní strany měly a chtěly ve Smlouvě ujednat, a které považují za důležité pro závaznost Smlouvy. Žádný projev Smluvních stran učiněný při jednání o Smlouvě ani projev učiněný po uzavření Smlouvy nesmí být vykládán v rozporu s výslovnými ustanoveními Smlouvy a nezakládá žádný závazek žádné ze Smluvních stran. V případě rozporu mezi ustanoveními Smlouvy a jejími přílohami, převáží text Smlouvy.

12.10 Smluvní strany souhlasí a potvrzují si, že údaje uvedené ve Smlouvě nejsou předmětem obchodního tajemství a zároveň nejsou informacemi požívajícími ochrany důvěrnosti majetkových poměrů.

12.11 Společnost CETIN přijala a dodržuje interní korporátní compliance program navržený tak, aby byl zajištěn soulad činnosti společnosti CETIN s platnými a účinnými právními předpisy, pravidly etiky a morálky, a zahrnující opatření, jejichž cílem je předcházení a odhalování porušování uvedených předpisů a pravidel (program Corporate Compliance - <https://www.cetin.cz/corporate-compliance>).

Stavebník (a jakákoliv fyzická nebo právnická osoba, která s ním spolupracuje a kterou využívá pro plnění povinností z této Smlouvy nebo v souvislosti s jejím uzavřením a realizací, tj. pracovníci, zástupci nebo externí spolupracovníci) ctí a dodržuje platné a účinné právní předpisy včetně mezinárodních smluv, základní morální a etické principy. Stavebník odmítá jakékoliv delikt ní jednání a tohoto se zdržuje. Stavebník prohlašuje, že podle jeho nejlepšího vědomí a svědomí on ani žádný jeho pracovník, zástupce nebo externí spolupracovník neporušili v souvislosti s uzavřením této Smlouvy žádný platný a účinný právní předpis. Stavebník prohlašuje, že jeho činnost je legální a veškeré jeho prostředky pocházejí výhradně z legálních zdrojů.

Stavebník je povinen činit veškerá náležitá opatření a vyvíjet co největší úsilí, aby zabránil tomu, že on nebo jakýkoli jeho pracovník, zástupce nebo externí spolupracovník poruší v souvislosti s realizací této Smlouvy jakýkoliv platný a účinný právní předpis.

Aniž by byla dána jakákoliv souvislost s předmětem činnosti dle této Smlouvy, Stavebník prohlašuje, že uplatňuje a bude uplatňovat veškerá náležitá opatření a že vyvíjí a bude vyvíjet co největší úsilí, aby v rámci jeho činnosti nebo zájmu nedošlo k jednání nebo situaci, která by způsobila takové významné ohrožení nebo narušení jeho reputace, jež by mohlo mít negativní dopad na reputaci s ním spolupracujících subjektů.

Vystupuje-li Stavebník pro společnost CETIN nebo jejím jménem, dává dodržování uvedených zásad najevo.

12.12 Smlouva je vyhotovena elektronicky.

12.13 Stavebník potvrzuje, že ve smyslu ustanovení § 23 zákona č. 129/2000 Sb., o krajích (krajské zřízení, ve znění pozdějších předpisů, byly splněny veškeré podmínky stanovené tímto zákonem či jinými obecně závaznými právními předpisy, které jsou nezbytné k platnému uzavření Smlouvy.

12.14 Nedílnou součástí Smlouvy jsou následující Přílohy:

Příloha č. 1 - CTN

Příloha č. 2 - Rozhodnutí

CETIN:


V Brně



za **CETIN a.s.**
Ludmila Uhrová
senior specialista výstavby sítě – smlouvy
Překládky, smlouvy VFS
na základě pověření

Stavebník:

V Brně

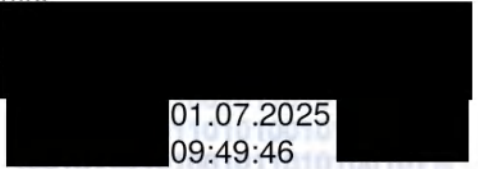

01.07.2025
09:49:46

za **Správu a údržbu silnic
Jihomoravského
kraje, příspěvkovou organizaci kraje**
Bc. Roman Hanák
ředitel

CETIN a.s.*Technická zpráva**INVESTIČNÍ AKCE**Kategorie**Podkategorie**Číslo SAP**Číslo interní* 20725/20/0001*Název***VPIC II_373 Jedovnice_Křtiny ú.103 SO403****Budoucí uživatel**GMO-BOJ
Manažer/KPO**Zpracoval**Vedoucí
Manažer**Schváleno**

Obsah:

1 Souhrnná zpráva

- 1.1 Základní údaje
- 1.2 Účel stavby

2 Technická zpráva

- 2.1 Vstupní podklady
- 2.2 Navrhované řešení
- 2.3 Popis tras
- 2.4 Použitá technologie
- 2.5 Použité předpisy
- 2.6 Koordinace
- 2.7 Ostatní

3 Podmiňující a související stavby

4 Vyjádření a záznamy

5 Přílohy

1. Souhrnná zpráva

1.1 Základní údaje

Identifikační údaje

Název:	VPIC II_373 Jedovnice_Křtiny ú.103 SO403
Kategorie:	
Podkategorie:	
Typ investice:	Vynucená překládka s inženýringem CAPEX
Důvod 1:	Bez určení
Číslo interní:	20725/20/0001
Prvek SPP:	
ABC:	C
HOST:	
ATÚ:	VÚJ - Křtiny-RSU

Kapacitní údaje

100800_Délka HDPE trubek pro OK	0 km
100200_Délka metalických kabelů	0.055 km
100700_Délka nadzemní tratě	0 km
100100_Délka párů v metalických kabelech	0.550 km
100300_Délka výkopů vč.podvrtů a přechodů	0.097 km
Páry vyvedené na hlavní rozvaděč ústř.	0 pár
100400_Páry zakončené v účast. rozvaděčích	0 pár
100900_Počet bytových domů	0 BD
101100_Počet bytových jednotek v bytových domech	0 bj
100500_Počet rodinných domů	0 RD
100600_Počet bytových jednotek v rodinných domech	0 bj
nástavba skříně SIS 2, 3 pro rDSLAM Micos	0 ks
Skříň SIS 900-A s nást. rDSLAM HD 180	0 ks
Skříň SIS 900 B HD180	0 ks
Skříň SIS 900 C HD180	0 ks
Skříň SIS 900 D HD180	0 ks
Sloupek nn měření pro DSLAM 350 vč. zákl.	0 ks
Nástavba Micos rDSLAM pod omítku	0 ks
Skříň mDSLAM 450 HD180 s ventilátorem	0 ks
Nástavba Micos rDSLAM	0 ks
Skříň SIS 1350 D HD 180	0 ks
Délka HDPE trubek pro OK	0 km
Sloupek rozdělovací ODF rDSLAM hl.240	0 ks
Sloupek rozdělovací ODF rDSLAM hl.350	0 ks
Sloupek nn měř.DSLAM240 s rozvad.vč.zák.	0 ks
Sloupek nn měř.DSLAM350 s rozvad.vč.zák.	0 ks
Sestava 900D + měření vč. základny	0 ks
Sestava mDSLAM 450 + měření vč. základny	0 ks

1.2 Účel stavby:

.

2 Technická zpráva

2.1 Vstupní podklady:

Požadavek IPMS int.č. 20725/20/0001 na zpracování CTN: VPIC II 373 Jedovnice Křtiny ú. 103 SO403

2.2 Navrhované řešení:

Z důvodu realizace dopravní stavby II/373 Jedovnice - Křtiny - Březina mosty 373-014, 015, 016 a 37445-9, dojde k přeložení stávající SEK spol. CETIN.

Překládkou dotčená místa jsou v km 1,272 - 1,293 a na začátku obce Křtiny, naproti RD č. p. 153.

Jedná se o zemní kabely typu PFLE 3XN0,6 a TCEKE 5XN0,4.

Překládka SEK v km 1,272 - 1,293:

Jedná se o stranovou překládku kabelu PFLE 3XN0,6 v délce cca 22m. Kabel bude stranově přeložen z místa budoucí rozšířené komunikace. Překládka je navržena jako stranová, tzn. bez přerušení provozu s využitím stávajícího kabelu.

Překládka SEK v obci křtiny, naproti RD č. p. 153:

Na začátku a konci překládky bude kabel přerušen. Pomocí kabelových spojek XAGA se naspojkuje na nový tendrovaný kabel typu PFLE 5XN0,4. Kabel bude přeložen do nové trasy _ mimo výškově upravovaný silniční příkop.

Stávající chránička pod asfaltovou komunikací bude prodloužena pomocí chráničky PE 110mm, která bude vyvedena až za výškově upravovaný silniční příkop. Prodloužení stávající chráničky musí být plynulé, tak aby byla zachována její prostupnost.

Nebude-li možné prodloužit stávající chráničku, bude proveden řízený podvrt s novou celistvou chráničkou.

Začátek překládky SEK v tomto případě bude v rozvaděči KRTN61 (v rozpočtu stavby je počítáno s touto variantou).

Kabelové spojky a konce chráničky budou opatřeny detekčními markery miniBall.

Měření:

Před provedením překládky bude na MK provedeno kontrolní stejnosměrné měření vybraných párů (cca 10%).

Po provedení překládky bude provedeno standardní měření na celém profilu nových kabelů.

2.3 Popis tras

viz. přiložené podklady

VVN: ne

El. trakce: ne

Vodní toky: ne

2.4 Použitá technologie:

Minimarker Ball

XAGA

PFLE 0,4

PE

2.5 Použité předpisy:

TPP 2001-1 (TP 69a) - Výstavba přístupových sítí -
Metalické kabely (část I.)

TPP 2001-2 (TP 69b) - Výstavba přístupových sítí -
Metalické kabely (část II.)

TPP 2001-3 (TP 69c) - Výstavba přístupových sítí -
Metalické kabely (část III.)

TA 10 (I.-III.) - Výstavba nadzemních sítí

ČSN 736005 - Prostorové uspořádání sítí technického
vybavení

ČSN 334050 - Podzemní sdělovací vedení

ČSN 341100 - Křižovatky a souběhy vedení

Výkop, položení a obsazení chráničky je v souladu s ČSN 73 6005

2.6 Koordinace:

_____, MT _____ zástupce investora

MT: _____ zpracovatel CTN

2.7 Ostatní:

PD: NE

ÚR: Stavební titul zajistí stavebník

VBŘ: ANO _ zajistí zhotovitel překládky spol. Vegacom

GP: ANO (zakresleno v KM)

GEO zaměření: ANO _ zajistí zhotovitel překládky spol. Vegacom


GEO vytyčení hranic pozemků, vč. nové trasy SEK: ANO _ zajistí zhotovitel překládky spol. Vegacom
SoUZ: NE
PEW: ANO

RZ je povinný oznámit PC a pracovníkovi provozní složky spol. CETIN časové období realizace stavby, termíny provedení záhozů a termín závěrečných měření.


3. Podmiňující, související a navazující stavby:

4. Vyjádření a záznamy

5. Přílohy

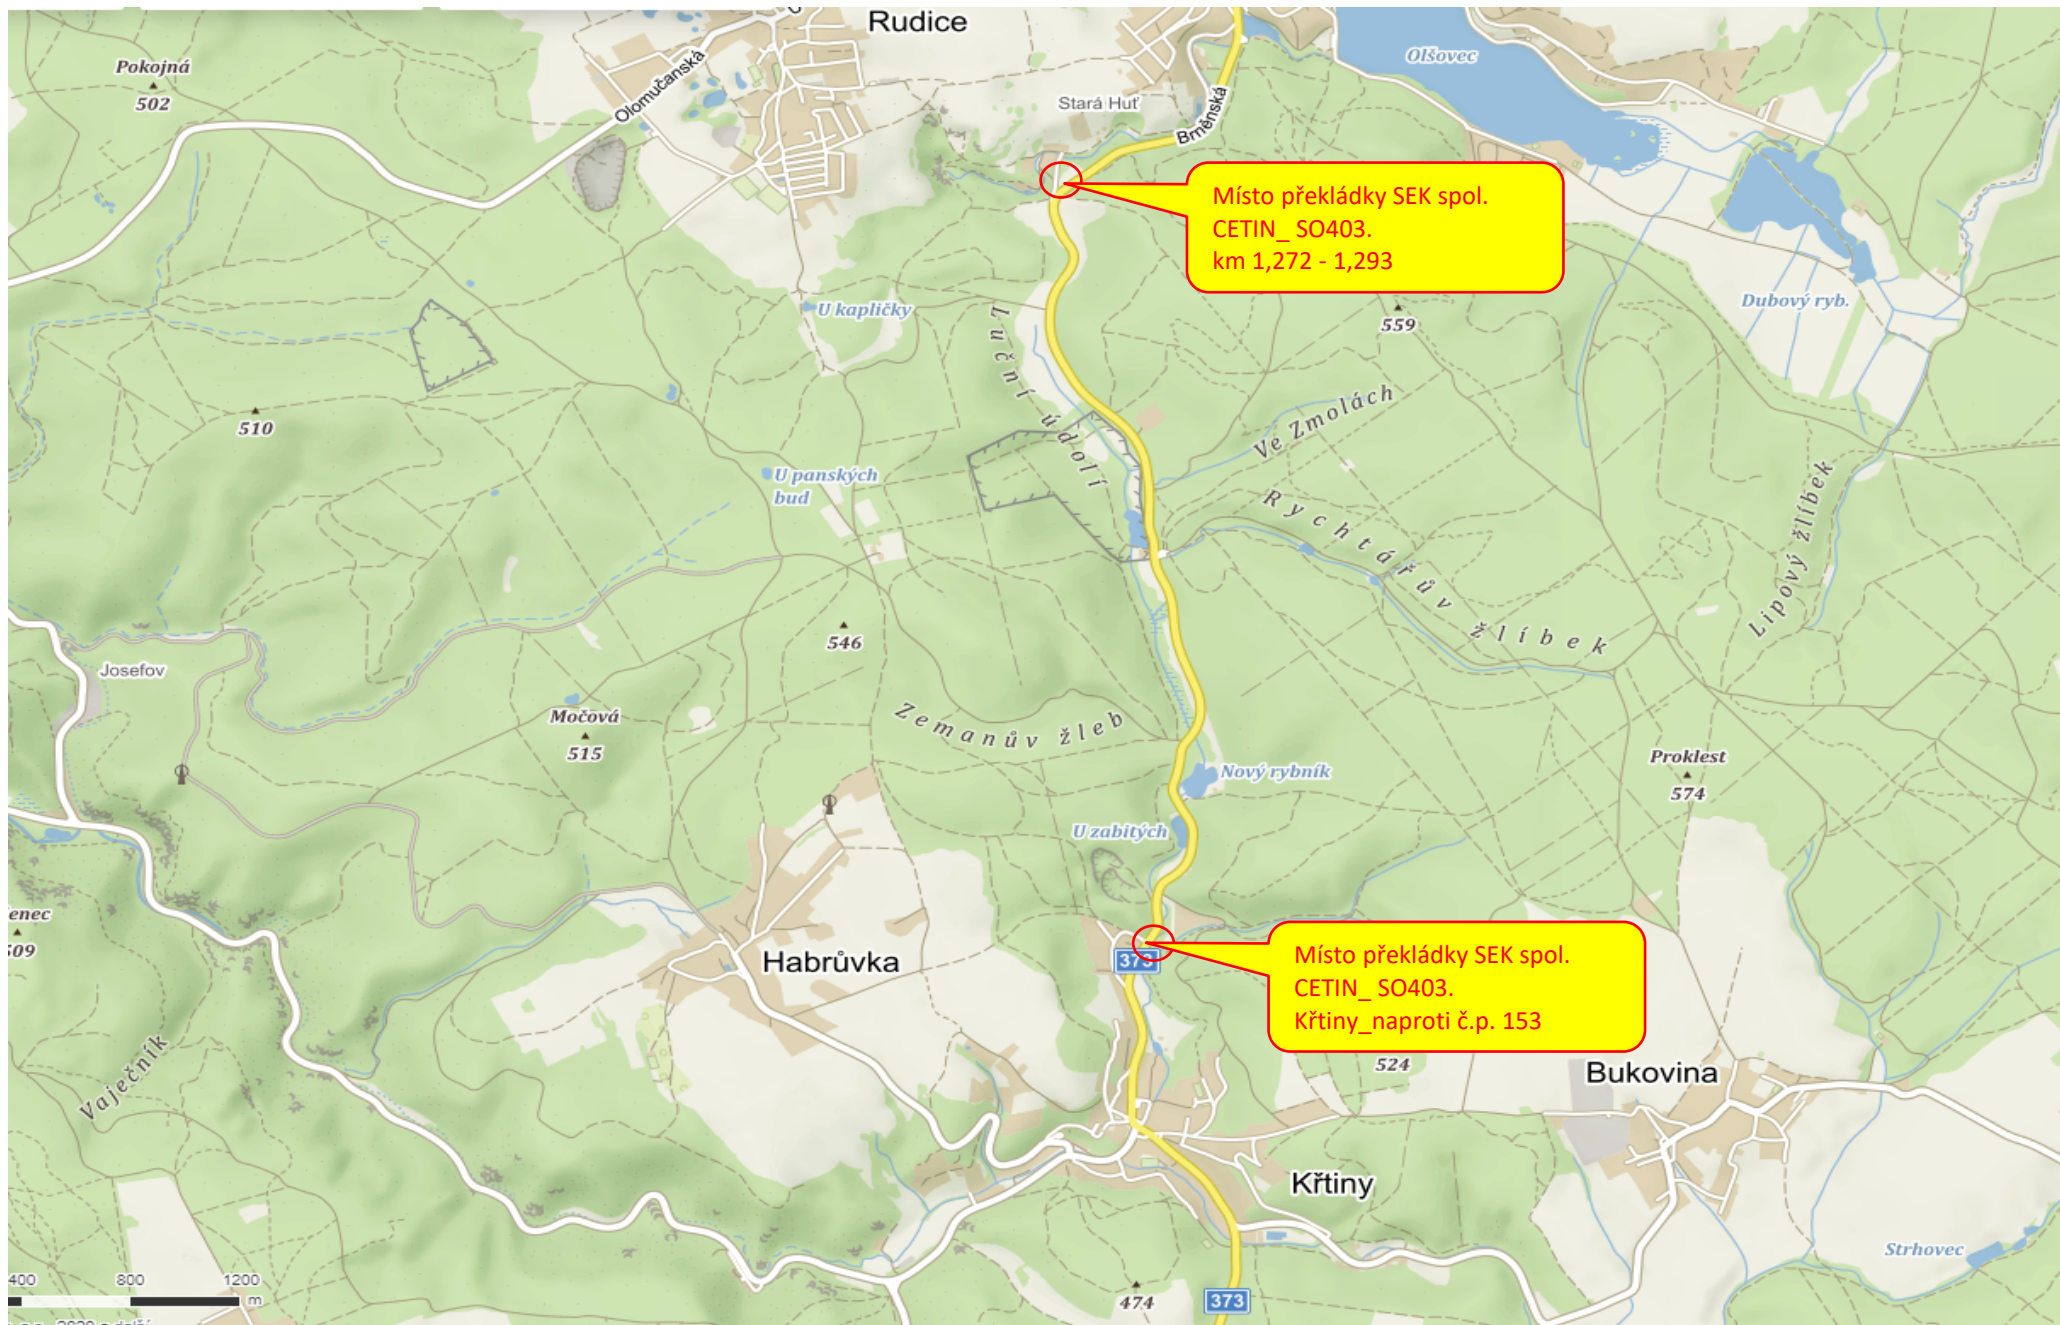

Stávající chránička pod asfaltovou komunikací bude prodloužena pomocí chráničky PE 110mm, která bude vyvedena až za výškově upravovaný silniční příkop. Prodloužení stávající chráničky musí být plynulé, tak aby byla zachována její prostupnost.
Nebude-li možné prodloužit stávající chráničku, bude proveden řízený podvrt s novou celistvou chráničkou.
 Začátek překládky SEK v tomto případě bude v rozvaděči KRTN61 (v rozpočtu stavby je počítáno s touto variantou).

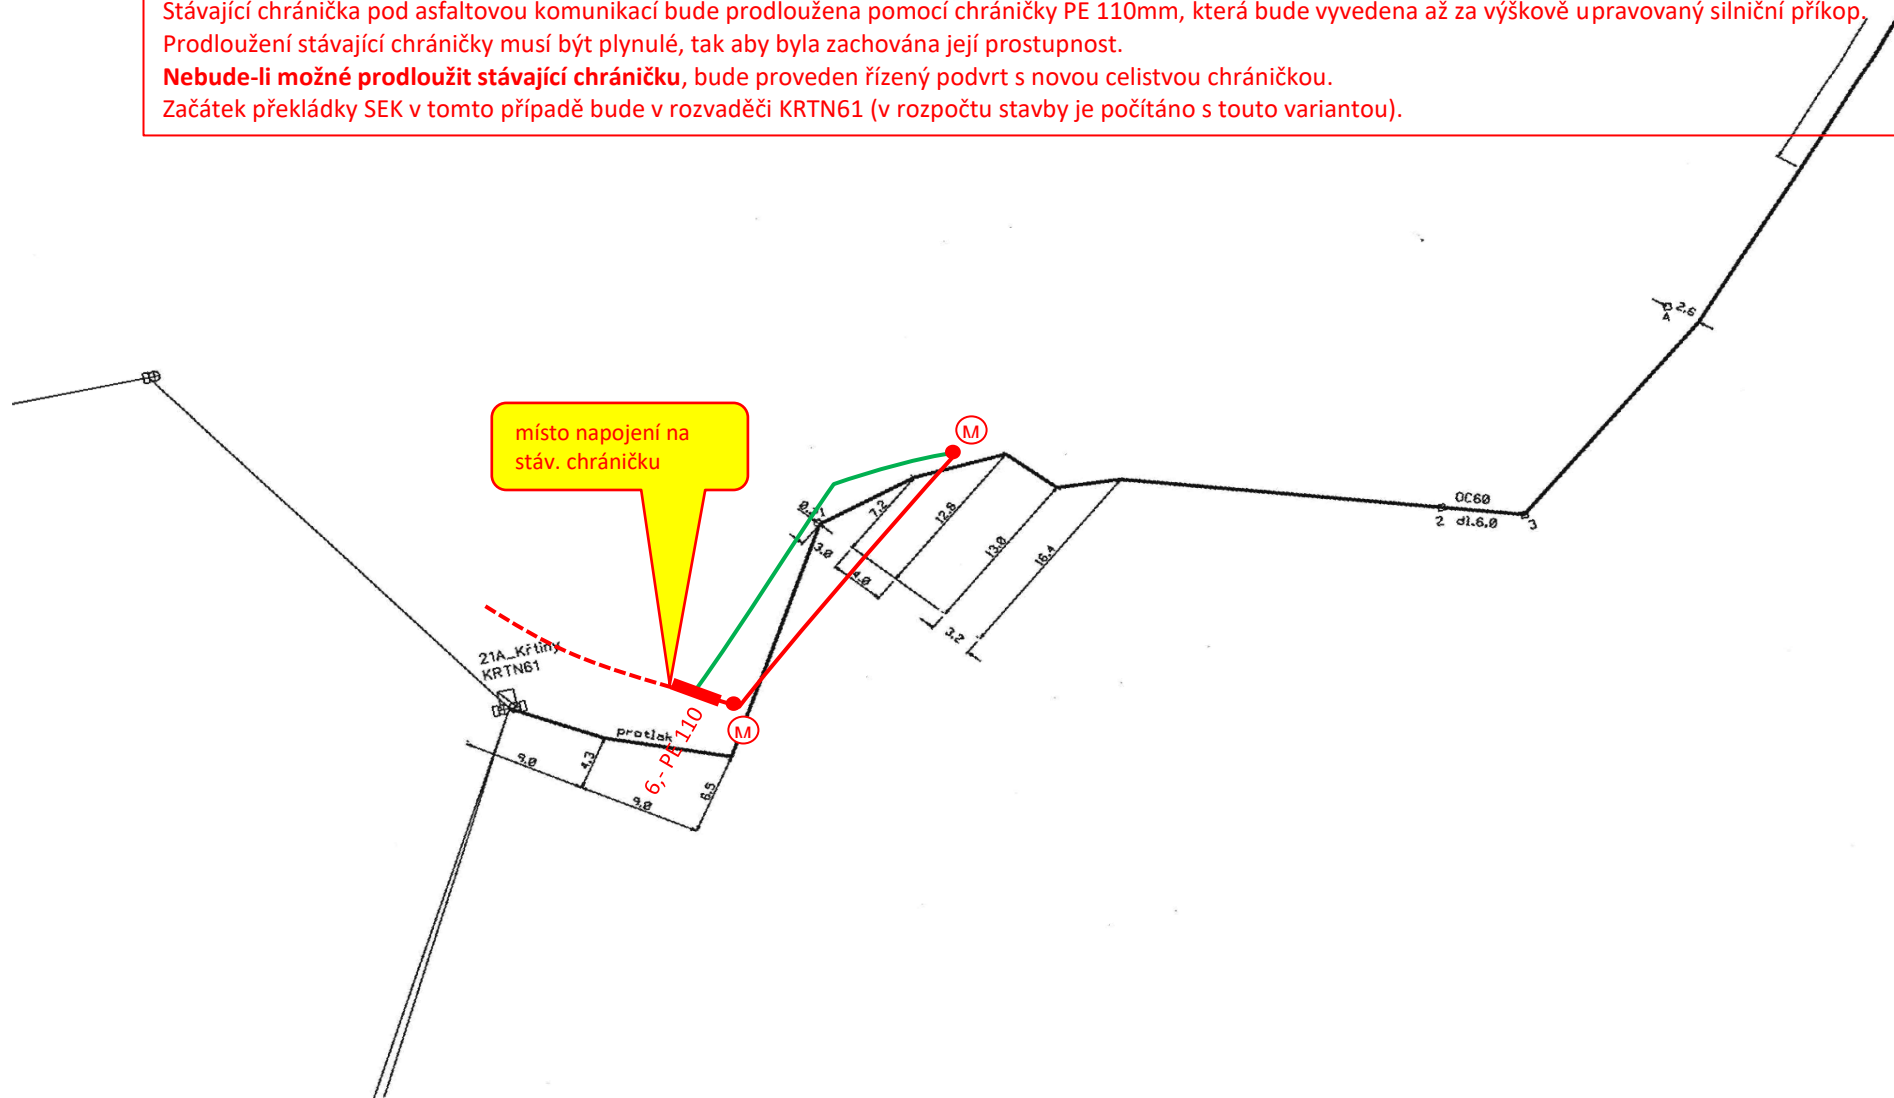


LEGENDA:

- stávající trasa SEK
- nová trasa SEK
- rušená trasa SEK
- - - rozpočtovaná varianta


SITUACE OCHRANY KABELŮ CETIN - SO 403

- směrová úprava kabelového vedení SEK
- staničení km 1,272 00 - 1,293 00 SO 103

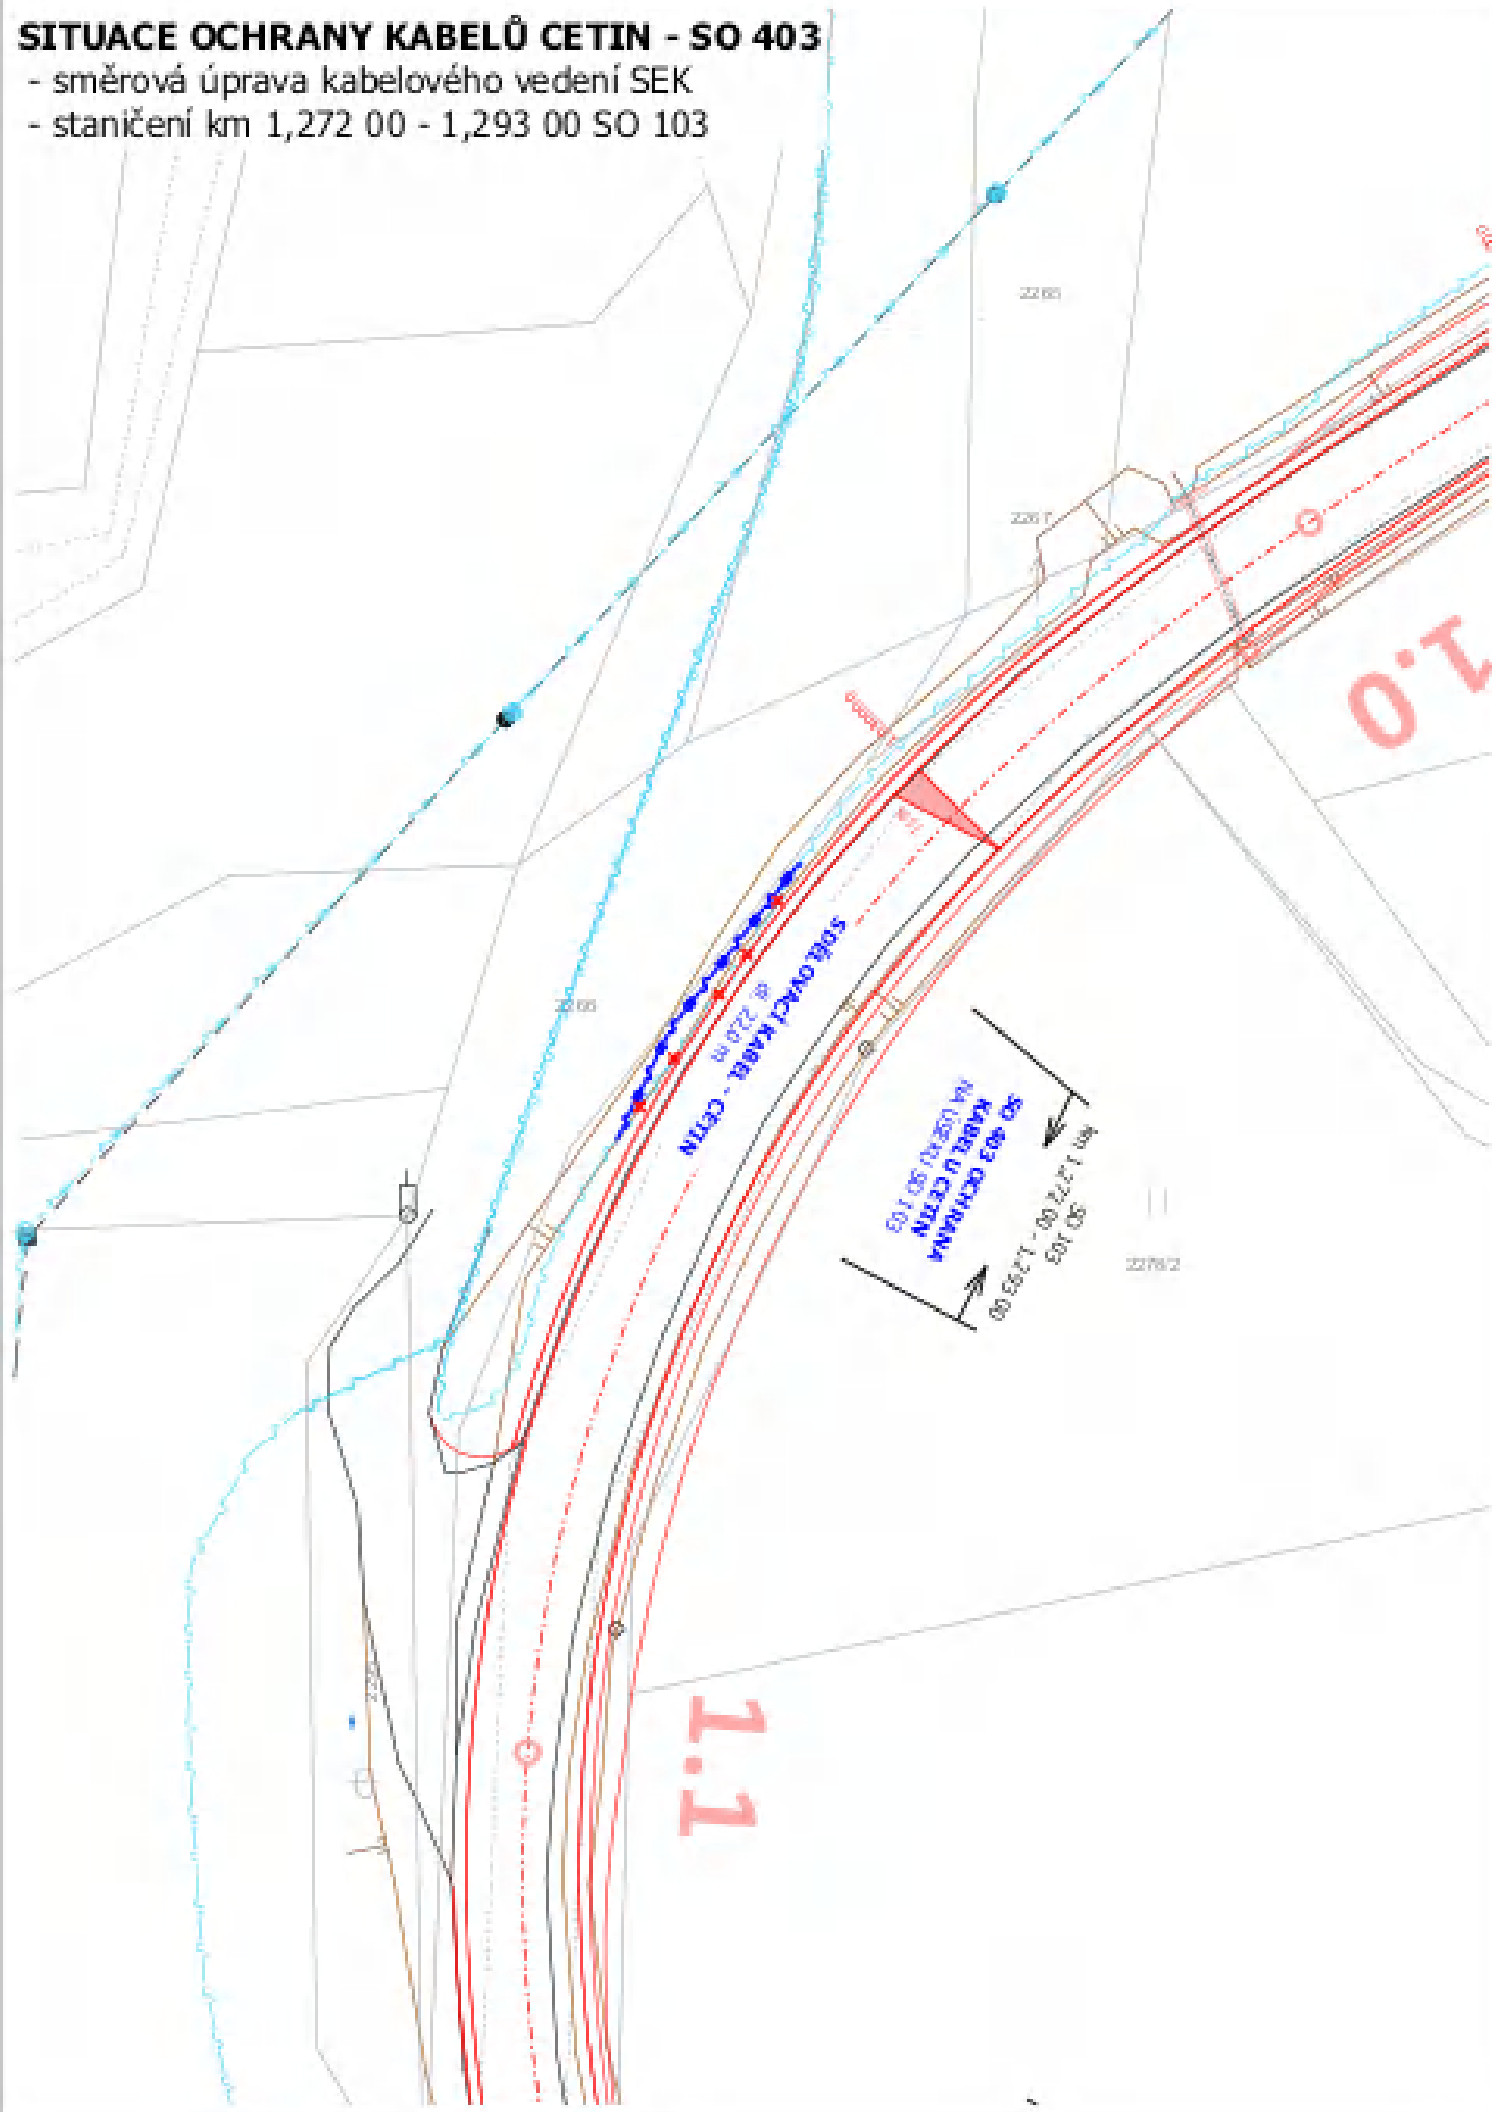

SITUACE OCHRANY KABELŮ CETIN - SO 403

- směrová úprava kabelového vedení SEK
- staničení km 4,650 - 4,686 SO 103

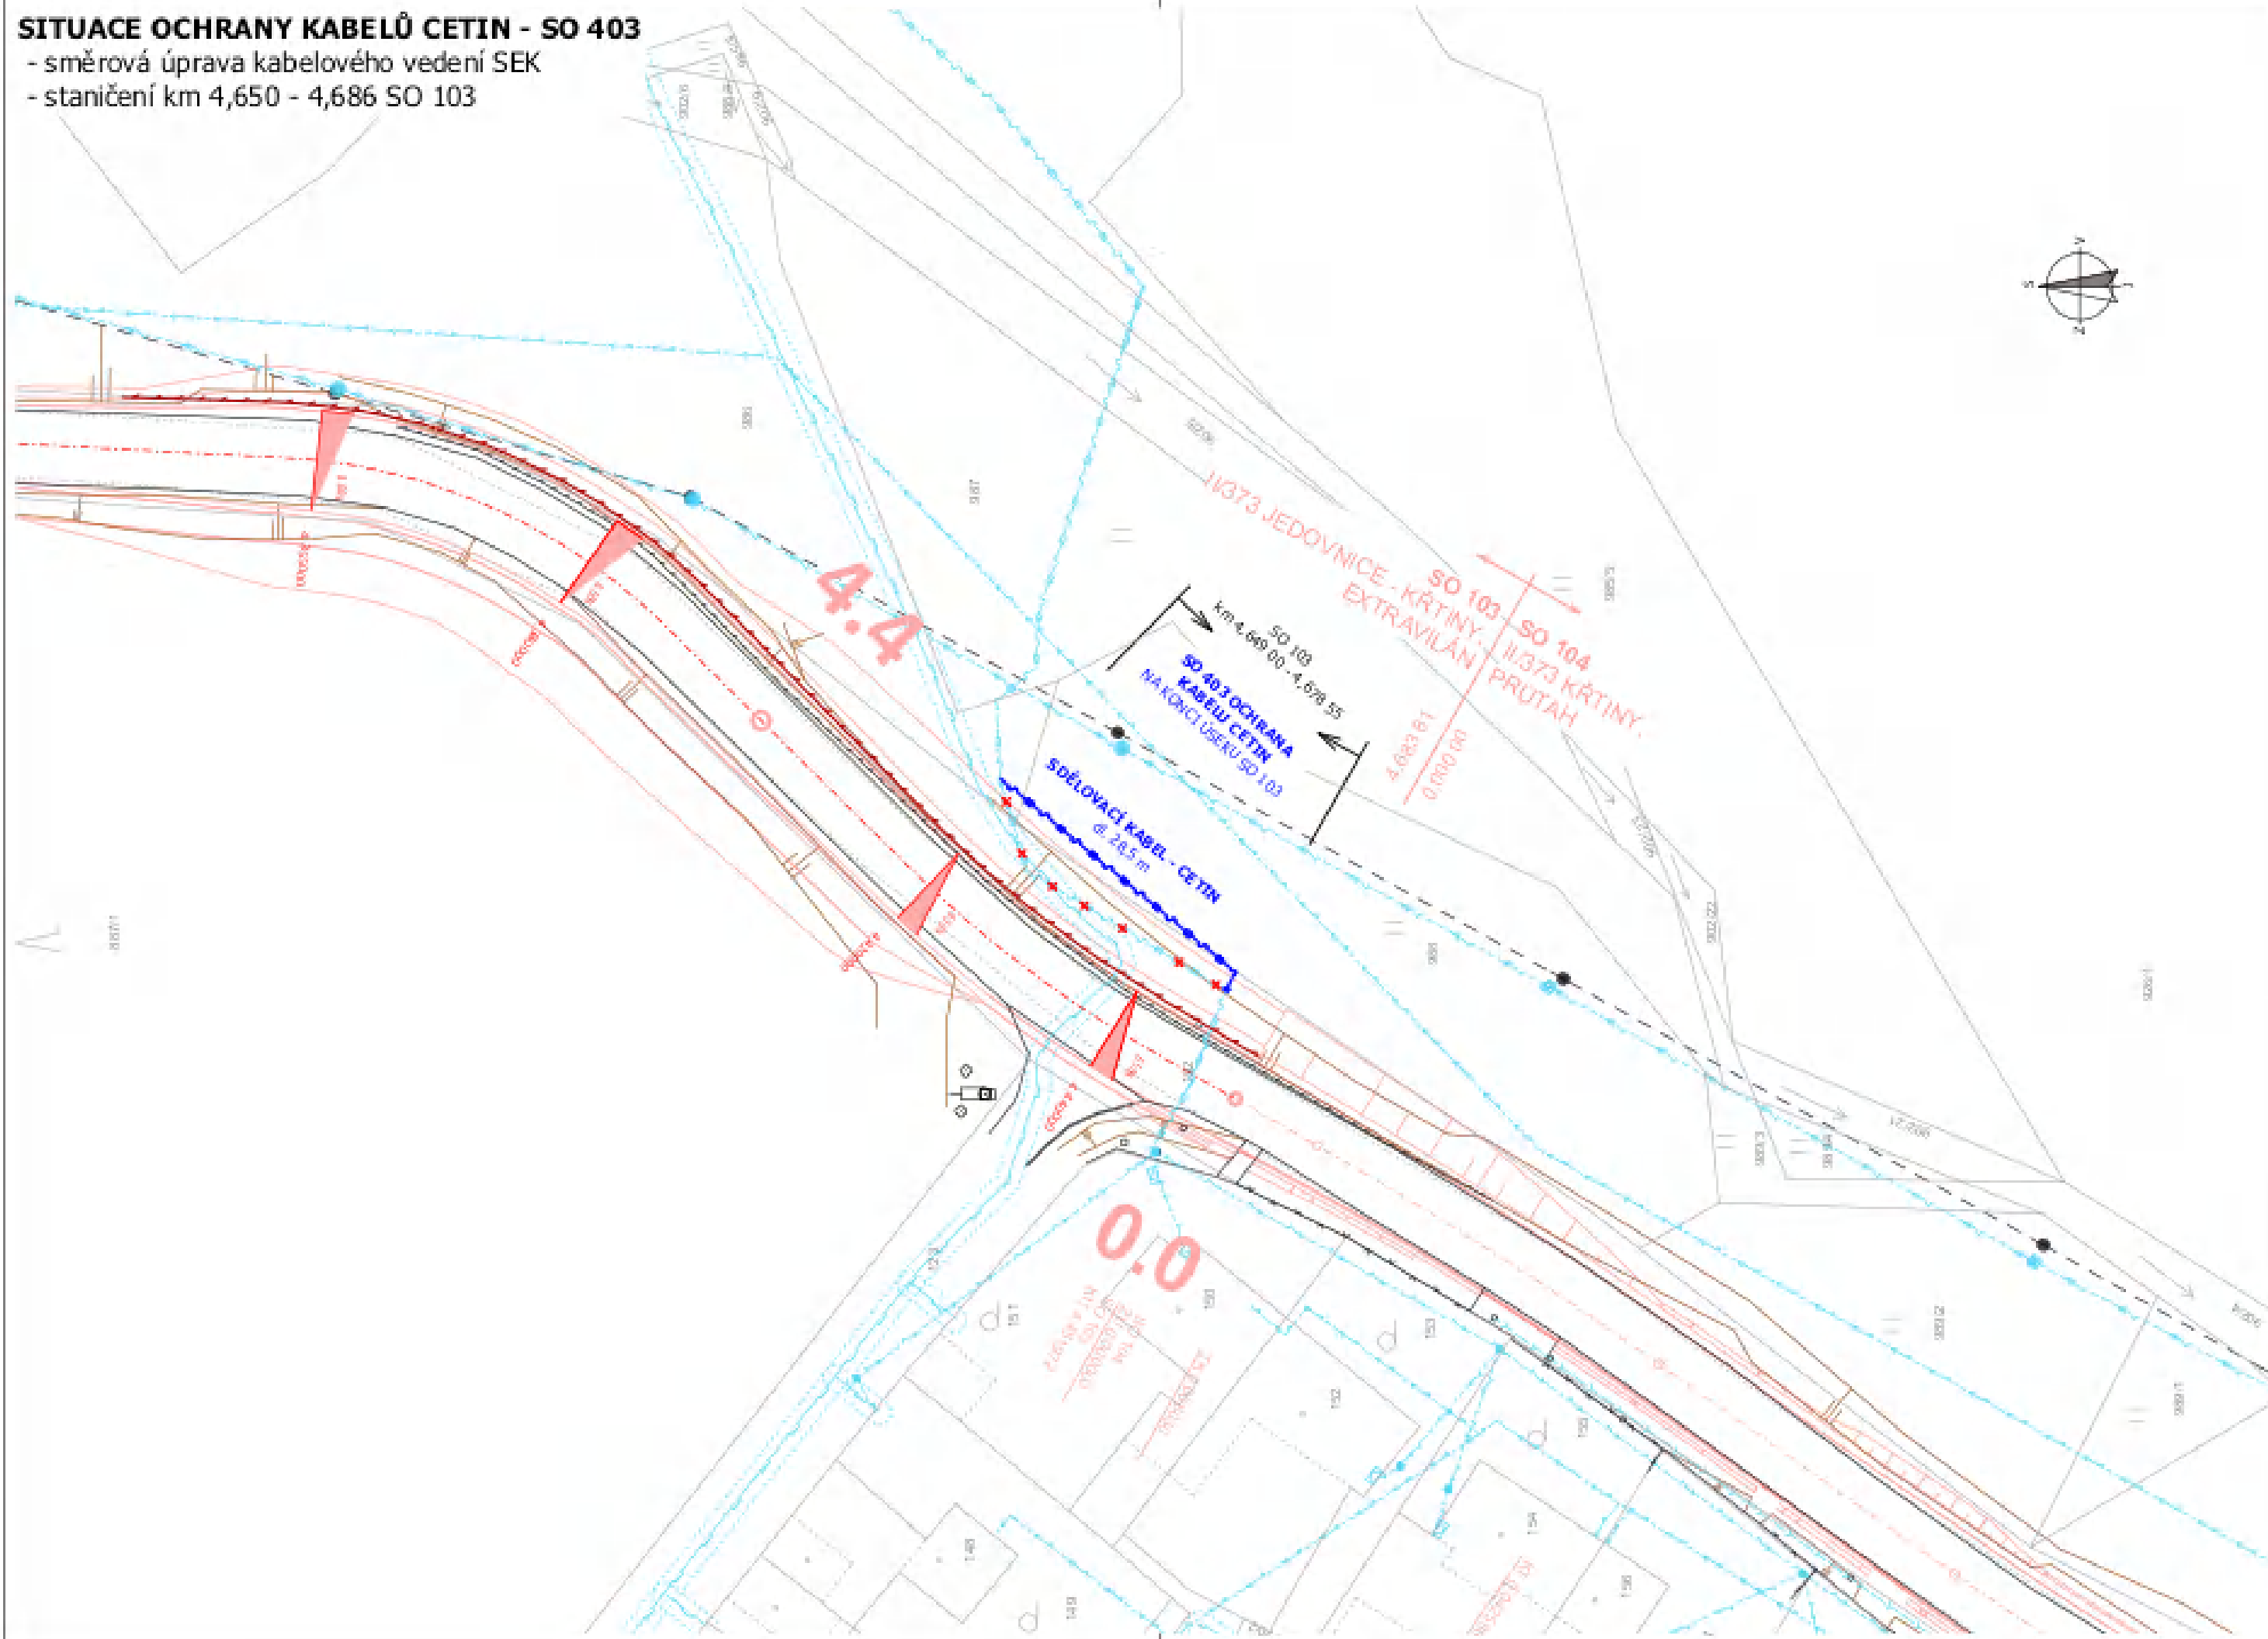

- Legenda obrysů, hranic:**
- 1234/5 Zářez dle katastrální mapy
 - Sušý parol
 - Sávající polohopis
 - Sávající budovy
 - Sávající optocení
 - Navrhovaný polohopis
- Legenda stávajících inženýrských sítí:**
- Kanalizační stoka
 - Vodovod
 - Vodovod - naprovozovaný
 - Silové vedení NN
 - Silové vedení VN
 - Sdělovací vedení - SEK
 - Sdělovací vedení - SEK - podzemní
 - Plynovod NTL
 - Plynovod STL
 - Chráněný IS
- Legenda značek:**
- ↑ Světlo DZ - zachované
 - Poklopy revizních šachet
 - Stávající úložní vpusť
- Legenda nových sítí:**
- ✗✗ Rušení trasa stávajícího sdělovacího vedení - SEK
 - Navrhovaná trasa přeložky sdělovacího kabelu
 - síť elektronických komunikací (SEK)

POZNÁMKY:


- Veškeré rozměry ověřit na místě!!
- Pokudli nesrovnalosti konzultovat s projektantem!!
- Zářez inženýrských sítí je pouze orientační, před zahájením stavby je potřeba sítí výtýřit a ověřit sondami!!
- TATO DOKUMENTACE NESLOUŽÍ K PROVEDENÍ STAVBY!!

- SOUŘADNICOVÝ SYSTÉM: JTSK

- VÝŠKOVÝ SYSTÉM: B. p. v.

Investor:  **Správa a údržba silnic Jihomoravského kraje**
příspěvková organizace kraje
Žerotínovo náměstí 449/3, 602 00 Brno


Odpovědný projektant	Vypracoval	Kontroloval	 KAP atelier KAP atelier s.r.o. Provozovna 2017 116, 116 0 0 Praha 11 tel.: + 420 241 4 80 000 web: www.kapatelier.cz	
			formát	4x A4
			číslo zakázky	16189
stavba: II/373 Jedovnice – Křtiny – Březina, mosty 373-014,015,016 a 37445-9			stupeň dokumentace	DÚRDSP
			datum	aktualizace 07.02.18
část PD: SO 400 ELEKTRO A SDĚLOVACÍ OBJEKTY			mřížka	1:500
obsah: Situace ochrany kabelu CETIN - SO 403			číslo výkresu: SO 400 03	výřez číslo:
název dig. souboru:	datum revize:	číslo revize:		

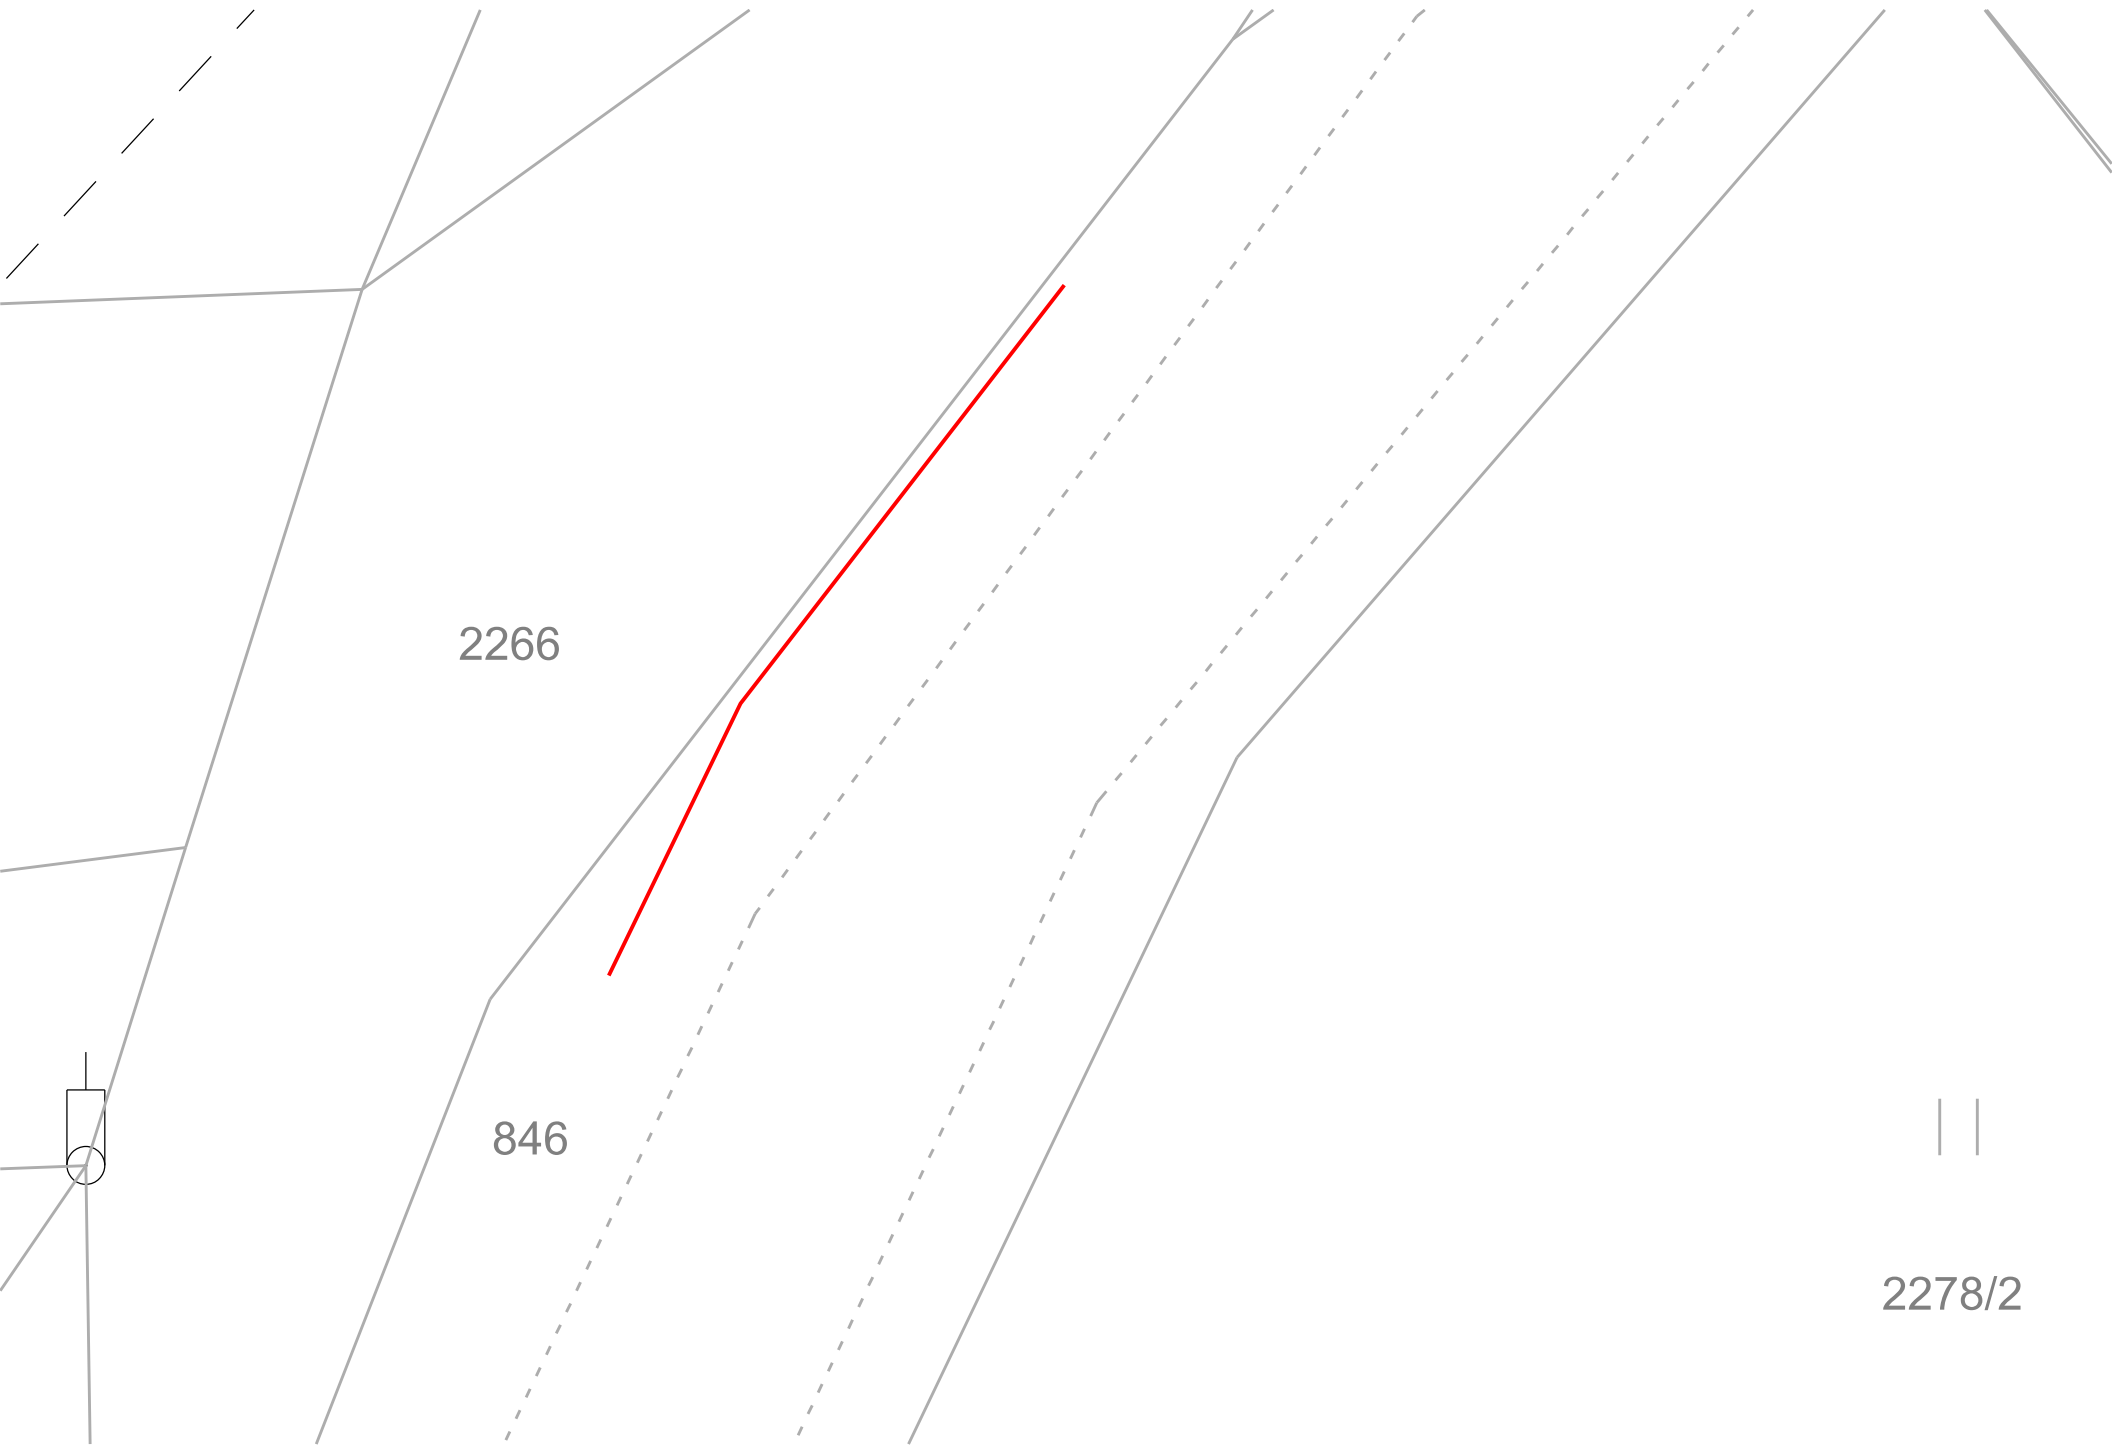

2266


846

2278/2

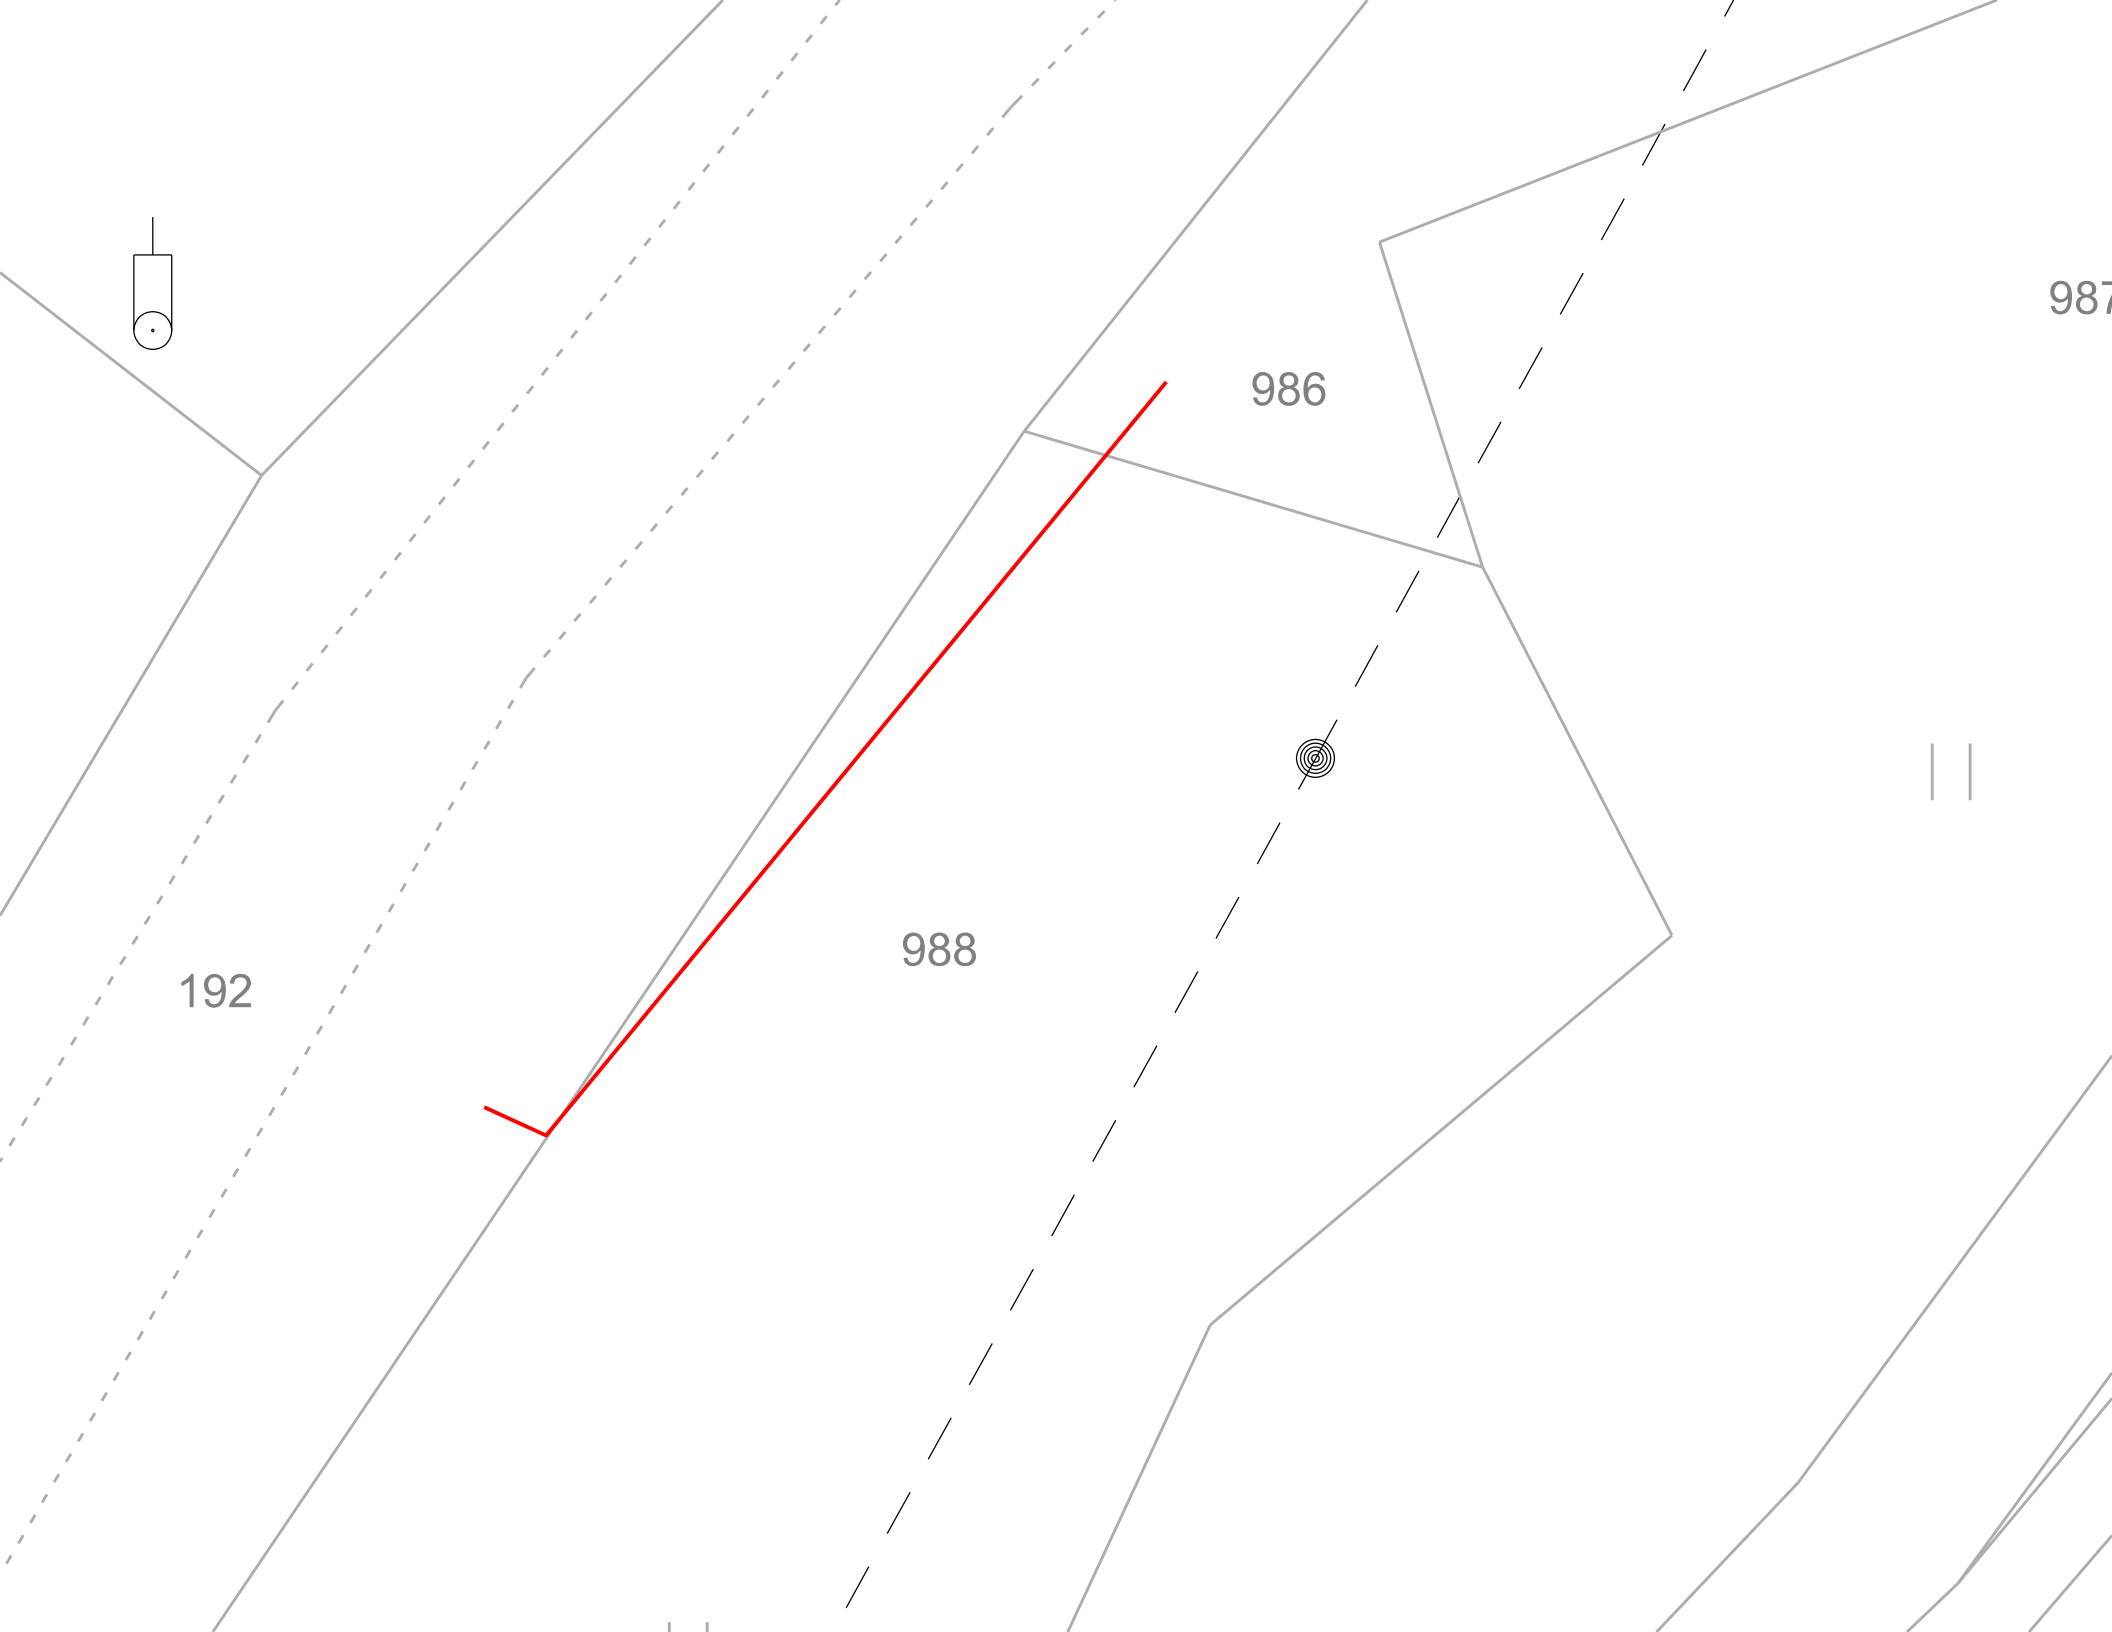

Informace o pozemku

Parcelní číslo:	846
Obec:	Jedovnice [581682]
Katastrální území:	Jedovnice [658154]
Číslo LV:	331
Výměra [m ²]:	25534
Typ parcely:	Parcela katastru nemovitostí
Mapový list:	DKM
Určení výměry:	Ze souřadnic v S-JTSK
Způsob využití:	silnice
Druh pozemku:	ostatní plocha

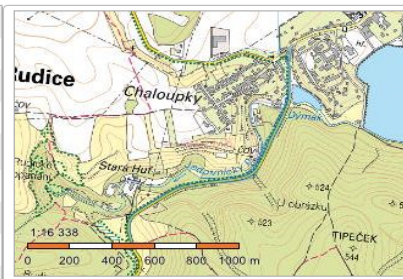


Sousední parcely

Vlastníci, jiní oprávnění

Vlastnické právo	Podíl
Jihomoravský kraj, Žerotínovo náměstí 449/3, Veveří, 60200 Brno	
Hospodaření se svěřeným majetkem kraje	Podíl
Správa a údržba silnic Jihomoravského kraje, příspěvková organizace kraje, Žerotínovo náměstí 449/3, Veveří, 60200 Brno	

Informace o pozemku

Parcelní číslo:	192
Obec:	Křtiny [581828]
Katastrální území:	Křtiny [676730]
Číslo LV:	259
Výměra [m ²]:	10697
Typ parcely:	Parcela katastru nemovitostí
Mapový list:	DKM
Určení výměry:	Graficky nebo v digitalizované mapě
Způsob využití:	silnice
Druh pozemku:	ostatní plocha

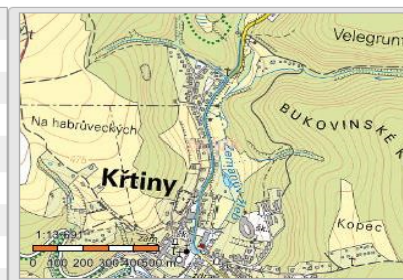


Sousední parcely

Vlastníci, jiní oprávnění

Vlastnické právo	Podíl
Jihomoravský kraj, Žerotínovo náměstí 449/3, Veveří, 60200 Brno	
Hospodaření se svěřeným majetkem kraje	Podíl
Správa a údržba silnic Jihomoravského kraje, příspěvková organizace kraje, Žerotínovo náměstí 449/3, Veveří, 60200 Brno	

Informace o pozemku

Parcelní číslo:	988
Obec:	Křtiny [581828]
Katastrální území:	Křtiny [676730]
Číslo LV:	233
Výměra [m ²]:	1260
Typ parcely:	Parcela katastru nemovitostí
Mapový list:	DKM
Určení výměry:	Graficky nebo v digitalizované mapě
Druh pozemku:	trvalý travní porost

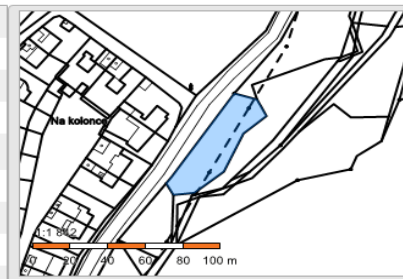

Sousední parcely

Vlastníci, jiní oprávnění

Vlastnické právo	Podíl
Bischof Marian, č. p. 78, 67905 Křtiny	

Informace o pozemku

Parcelní číslo:	986
Obec:	Křtiny [581828]
Katastrální území:	Křtiny [676730]
Číslo LV:	534
Výměra [m ²]:	4007
Typ parcely:	Parcela katastru nemovitostí
Mapový list:	DKM
Určení výměry:	Graficky nebo v digitalizované mapě
Druh pozemku:	trvalý travní porost



Sousední parcely

Vlastníci, jiní oprávnění

Vlastnické právo	Podíl
Mendelova univerzita v Brně, Zemědělská 1665/1, Černá Pole, 61300 Brno	

Specifikace nákladů dle CTN_VPIC II_373 Jedovnice_Křtiny ú.103 SO403

PPD - Propočet projektové dokumentace

Ceník: ▣ VP VEGACOM 2021 - Ostatní STAND. ▣ 2025.01

Položková 2025.01

Název stavby: 16010-058113_VPIC II_373 Jedovnice_Křtiny ú.103 SO403-CTN

Číslo SPP prvku: 16010-058113

Zhotovitel PD: [REDACTED] Vegacom a.s.

KPO: JMO

HOST: Blansko

VUJ: Křtiny

Rekapitulace nákladů:

ZEMNÍ PRÁCE	133 326,89 Kč
MONTÁŽ	63 616,90 Kč
GEODETICKÉ PRÁCE PŘÍPRAVA	0,00 Kč
GEODETICKÉ PRÁCE REALIZACE	14 441,39 Kč
VĚCNÁ BŘEMENA PŘÍPRAVA	12 462,06 Kč
VĚCNÁ BŘEMENA REALIZACE	47 780,57 Kč
PROVOZNÍ PRÁCE	0,00 Kč
MATERIÁL DOD. CETIN	0,00 Kč
MATERIÁL VYŘAZENÝ	0,00 Kč
MATERIÁL ZHOTOVITELE - Vykazovan	11 105,42 Kč
MATERIÁL ZHOTOVITELE - Nevykazov	0,00 Kč
POPLATKY	0,00 Kč

Celkové náklady: 282 733,23 Kč

Seznam položek

Číslo SAP	Stavební činnost	Název položky	Množství	Celková cena
ZEMNÍ PRÁCE				
954969 S	Podvrt řízený do 150 mm		20.00 m	83 818,00 Kč
954970 S	Pokládka PE nebo vrapované chráničky		6.00 m	179,94 Kč
955577 S	Rýha v chodníku 35/50-70		27.00 m	20 673,09 Kč
952345 S	Rýha v trávě 35/70-100		50.00 m	26 854,00 Kč
955054 S	Vytyčení trasy podél silnice,železnice		97.00 m	1 633,48 Kč
951349 S	Zřízení a odstr.přech.lávky z ocel.desky		1.00 ks	168,38 Kč
MONTÁŽ				
955029 S	Demontáž úložných kabelů do15 XN		25.00 m	651,50 Kč
952649 S	Měření stejnosměrné během stavby- první	4.00 ks		904,56 Kč
952650 S	Měření stejnosměrné během stavby - další	8.00 ks		417,92 Kč
952644 S	Měření střídavé během stavby - další čtyřka	6.00 ks		208,74 Kč
952643 S	Měření střídavé během stavby - první čtyřka	2.00 ks		243,60 Kč
952647 S	Měření útlumu během stavby- první čtyřka	2.00 ks		452,28 Kč
954999 S	Montáž jedné čtyřky s jednostr.číslování	5.00 ks		173,95 Kč
955000 S	Montáž jedné čtyřky s oboustr.číslováním	5.00 ks		217,55 Kč
955268 S	Montáž podzemní tratě síťové metalické	39360.00 JV		39 360,00 Kč

rozpočtová rezerva

955281 S	Montáž spojky smrštiteľné do 50 čtyřek	2.00 ks	3 303,56 Kč
954990 S	Montáž úložných kabelů do 15 XN	80.00 m	2 380,00 Kč
955298 S	Ukončení jedné čtyřky v rozvaděči	5.00 ks	173,95 Kč
955259 S	Ukončení kabelu v rozvaděči	1.00 ks	503,90 Kč
958469 S	Uvedení stavby do provozu	7127.85 JV	7 127,85 Kč

958556 S	Zpracování dok. skut. provedení nad 50 m c	1.00 ks	7 166,30 Kč
955081 S	Zrušení ukončení jedné čtyřky v rozvad.	5.00 ks	122,30 Kč
955083 S	Zrušení ukončení kabelu v rozvaděči	1.00 ks	208,94 Kč

GEODETICKÉ PRÁCE REALIZACE

955278 S	Provedení geodetického měření pro tratě sí	6826.50 JV	6 826,50 Kč
----------	--	------------	-------------

GEO vytyčení

956284 S	Zaměření trasy pro stavbu do 100m	1.00 ks	7 614,89 Kč
----------	-----------------------------------	---------	-------------

VĚCNÁ BŘEMENA PŘÍPRAVA

955313	Uzavření sml. o SB o VBŘ	3.00 ks	12 462,06 Kč
--------	--------------------------	---------	--------------

VĚCNÁ BŘEMENA REALIZACE

958747 S	Plán geom.pro VBŘ do 200m vč.(kus=100r	2.00 ks	9 846,76 Kč
954830	Projednání Smlouvy o zřízení věcného břem	15550.00 JV	15 550,00 Kč

náhrada za VBř odhadovaná

Přesná výše náhrad za zřízení služebnosti (věcného břemene) nebo způsob jejího určení, bude známa po uzavření smlouvy o smlouvě budoucí o zřízení služebnosti se všemi vlastníky dotčených nemovitostí.

955315	Uzavření sml.na zákl.SSB a přípr.vkl.VBŘ	3.00 ks	9 693,15 Kč
958085	Zajištění vkladu/výmazu věcného břemene	3.00 ks	12 690,66 Kč

Limitka materiálu

Číslo SAP	Stavební činnost	Název položky	Množství	Celková cena
-----------	------------------	---------------	----------	--------------

MATERIÁL ZHOTOVITELE - Vykazovaný

303918 S	Deska krycí plast. 300x1000 mm	57.00 ks	2 596,92 Kč
303813 S	Fólie výstražná 330mm PE oranžová	57.00 m	273,03 Kč
300105 S	Kabel plastový TCEPKPFLE 5x4x0,4	55.00 m	1 373,90 Kč
302550 S	Mini Marker 1401 3M Ball	2.00 ks	532,66 Kč
312425 S	Modul konektor. 9700-10P	2.00 ks	53,96 Kč
308807 S	Rám montážní SID-CS 10P 22225-010 CZ	1.00 ks	59,61 Kč
312845 S	Spojka kabelová XAGA 500 43/ 8- 150/FLE	2.00 ks	956,12 Kč
303501 S	Spojka plastová 110/94 mm	1.00 ks	44,61 Kč
309290 S	Svorkovnice LSA zář. rozp. 2/10 60891121-	1.00 ks	129,39 Kč
302655 S	Trubka PE 110/3,5/6000mm	1.00 ks	554,28 Kč
302752 S	Trubka PE 125/7,1/6000mm	4.00 ks	4 434,20 Kč
303222 S	Vodič prop. SMclip-autok. C1 10114-C1L3	1.00 ks	96,74 Kč

MATERIÁL ZHOTOVITELE - Nevykazovaný

304267 S	Páska lepicí iz. 19mmx20mx0,15mm černá	2.00 ks	0,00 Kč
403175 S	Pěna montážní Soudal 300ml	1.00 ks	0,00 Kč

ÚŘAD MĚSTYSE JEDOVNICE - STAVEBNÍ ÚŘAD

Havlíčkovo náměstí 71, 679 06 Jedovnice

Sp. zn.: S MJED 3410/2019

Č.j.: MJED 2801/2020

Vyřizuje: [redacted] / tel: [redacted]

Jedovnice dne 15.7.2020

Nabylo právní moci

dne

15.8.2020

Jihomoravský kraj, Žerotínovo nám. 3/449, 602 11 Brno

IČ: 708 88 337

v zastoupení Správa a údržba silnic Jihomoravského kraje
příspěvková organizace kraje, Žerotínovo nám. 3/5, 601 82 Brno

VEŘEJNÁ VYHLÁŠKA

Toto oznámení musí být vyvěšeno na úřední desce na dobu nejméně 15-ti dnů na místě v obci obvyklém. Patnáctým dnem po vyvěšení se písemnost považuje za doručenou. Oznámení bude zveřejněno též způsobem umožňující dálkový přístup.

Vyvěšeno dne:

Sejmuto dne:

Zveřejněno způsobem umožňující dálkový přístup dne:

Úřad městyse Křtiny provede zveřejnění této vyhlášky v obci způsobem obvyklým po dobu 15 dnů. Poslední den patnáctidenní lhůty od vyvěšení na úřední desce Úřadu městyse Jedovnice je dnem doručení. Lhůty vyvěšení na úřední desce úřadu městyse Křtiny jsou pouze informativní.

ÚZEMNÍ ROZHODNUTÍ

Výroková část:

Stavební úřad Úřadu městyse Jedovnice, jako stavební úřad příslušný podle § 13 odst. 1 písm. e) zákona č. 183/2006 Sb., o územním plánování a stavebním řádu v platném znění (dále též „stavební zákon“), přezkoumal dle § 90 stavebního zákona žádost o vydání rozhodnutí o umístění stavby „II/373 Jedovnice – Křtiny – Březina, mosty 373-014, 016 a 37445 - 9“ obsahující stavební objekt SO 103 II/373 Jedovnice – Křtiny, extravilán, stavební objekt SO 113 Ochrana obojživelníků, stavební objekt SO 301 Vodovod, úsek SO 103 a stavební objekt SO 403 Ochrana kabelů CETIN, úsek SO 103 na pozemcích p.č. 767/4, p.č. 846, p.č. 847, p.č. 2120, p.č. 2121, p.č. 2165, p.č. 2199, p.č. 2200, p.č. 2266, p.č. 2267, p.č. 2268, p.č. 2269, p.č. 2276/1, p.č. 2278/2, p.č. 2278/4, p.č. 2295, vše k.ú. Jedovnice a na pozemcích p.č. 123, p.č. 192, p.č. 887/1, p.č. 900, p.č. 901/1, p.č. 901/2, p.č. 901/3, p.č. 902/1, p.č. 902/10, p.č. 904/2, p.č. 904/3, p.č. 905, p.č. 906/1, p.č. 906/2, p.č. 907, p.č. 913, p.č. 914, p.č. 915/7, p.č. 915/8, p.č. 918, p.č. 919/1, p.č. 919/3, p.č. 919/4, p.č. 920/1, p.č. 923/2, p.č. 923/3, p.č. 923/4, p.č. 923/5, p.č. 926/1, p.č. 938, p.č. 939, p.č. 940, p.č. 943, p.č. 947, p.č. 948/1, p.č. 948/2, p.č. 949, p.č. 951/1, p.č. 951/2, p.č. 952/1, 985/1, p.č. 953, p.č. 986, p.č. 988 a p.č. 902/32, vše k.ú. Křtiny, kterou dne 23.10.2019 podal Jihomoravský kraj, se sídlem Žerotínovo nám. 3/449, 602 11 Brno, IČ: 708 88 337, v zastoupení Správa a údržba silnic Jihomoravského kraje, příspěvková organizace kraje, Žerotínovo nám. 3/5, 601 82 Brno, v postavení účastníka řízení podle § 27 odst. 1 zákona č. 500/2004 Sb., správní řád, ve znění pozdějších předpisů, (dále jen „žadatelé“), a na základě tohoto posouzení:

I. Vydává podle § 79 odst. 1, § 92 stavebního zákona a § 9 vyhlášky č. 503/2006 Sb., podrobnější úpravě územního rozhodování, územního opatření a stavebního řádu, ve znění pozdějších předpisů, toto:

rozhodnutí o umístění stavby:

stavby : „II/373 Jedovnice – Křtiny – Březina, mosty 373-014, 016 a 37445 - 9“ obsahující stavební objekt SO 103 II/373 Jedovnice – Křtiny, extravilán, stavební objekt SO 113 Ochrana obojživelníků, stavební objekt SO 301 Vodovod, úsek SO 103 a stavební objekt SO 403 Ochrana kabelů CETIN, úsek SO 103

(dále jen stavba) na pozemcích p.č. 767/4, p.č. 846, p.č. 847, p.č. 2120, p.č. 2121, p.č. 2165, p.č. 2199, p.č. 2200, p.č. 2266, p.č. 2267, p.č. 2268, p.č. 2269, p.č. 2276/1, p.č. 2278/2, p.č. 2278/4, p.č. 2295, vše k.ú. Jedovnice a na pozemcích p.č. 123, p.č. 192, p.č. 887/1, p.č. 900, p.č. 901/1, p.č. 901/2, p.č. 901/3, p.č.

15-07-2020

Vypraveno dne:

902/1, p.č. 902/10, p.č. 904/2, p.č. 904/3, p.č. 905, p.č. 906/1, p.č. 906/2, p.č. 907, p.č. 913, p.č. 914, p.č. 915/7, p.č. 915/8, p.č. 918, p.č. 919/1, p.č. 919/3, p.č. 919/4, p.č. 920/1, p.č. 923/2, p.č. 923/3, p.č. 923/4, p.č. 923/5, p.č. 926/1, p.č. 938, p.č. 939, p.č. 940, p.č. 943, p.č. 947, p.č. 948/1, p.č. 948/2, p.č. 949, p.č. 951/1, p.č. 951/2, p.č. 952/1, 985/1, p.č. 953, p.č. 986, p.č. 988 a p.č. 902/32, vše k.ú. Křtiny

Popis stavby:

SO 103 II/373 Jedovnice – Křtiny, extravilán

Objekt SO 103 řeší silnici 11/373 v extravilánovém úseku konec městysu Jedovnice - začátek městysu Křtiny. Na tomto úseku jsou navrženy stavební úpravy především z hlediska rekonstrukce stávajících konstrukčních vrstev vozovky (viz níže) a dále bude provedeno rozšíření vozovky. Vzhledem k tomu, že v současné době vykazuje silnice 11/373 nekonstantní šířku jízdních pruhů, bylo navrženo její rozšíření tak, aby po realizaci spadala do kategorie PK S 7,5 (50).

Technologie rekonstrukce spočívá v odfrézování stávajících konstrukčních vrstev vozovky v tl. 150 mm. Dále bude vytýčena nová osa směrového řešení, od které bude vyznačeno cca 2,5 - 3,0 m na každou stranu. Zbývající část (kraje) vozovky budou odstraněny a následně budou vybudovány nové konstrukční vrstvy se zazubením do stávajících vrstev, do požadované šíře. Po vybudování nových vrstev do úrovně odfrézovaného asfaltového krytu, bude provedena recyklace za studena dle TP 208 tak, aby vznikla nová konstrukční homogenní vrstva, na kterou budou uloženy nové asfaltové vrstvy. Základní příčný sklon silnice 11/373 bude střechovitý 2,5 %. Ve směrových obloucích je navrženo klopení. Výškové řešení odpovídá stávajícímu stavu a bylo max. vyrovnáno.

V místech rozšíření do stávajících příkopů je navržen nový trativod a zpevněný rigol z betonových tvárnic š. 0,6 m. V místech, kde se vozovka nachází v násypu, jsou navrženy nové svahy se sklonem 1:1,75 - 1:2,5. S ohledem na stávající stav všech svodidel, které se na trase nacházejí, je navržena jejich kompletní výměna a doplnění v místech, kde v současné době chybí. Místa, kde nebudou svodidla zapotřebí, budou osazeny směrové sloupky s výškou 0,8 m (dle TP 58). Tomu bude přizpůsobena šířka nezpevněné krajnice (0,75 a 1,50 m). Na trase budou řešeny BUS zastávky a to vyznačením v jízdním pruhu silnice 11/373, což respektuje stávající stav. Stávající křížení s obslužnými komunikacemi bude projektem respektováno. V rámci stavebních úprav bude navrženo výškové vyrovnání.

Před vjezdem do městysu Křtiny se nachází nebezpečný úsek s častými dopravními nehodami. K nehodám dochází především z důvodu nepřehledného úseku, který je způsoben stávajícím směrovým řešením silnice 11/373. Proto je v PD navrženo sanační opatření, které primárně vychází ze Zprávy z lokality, která byla vypracována v prosinci 2013. Sanační opatření jsou navržena ve smyslu částečného odtěžení svahu v místě směrového oblouku, čímž bude zajištěn dostatečný rozhled pro zastavení. Tyto práce pak budou navíc doplněny novým SDZ. Odtěžení svahu pak bude doplněno vybudováním např. gabionové zdi. Stávající stožár VN, který se nachází v km cca 4,600, bude dle skutečné pozice a dle skutečně provedeného násypu, popřípadě lemován palisádou.

KONSTRUKCE SILNICE 11/373 EXTRAVILÁN

Stávající asfaltové souvrství bude ofrézováno do hloubky 150 mm, odstraněné kraje vozovky budou doplněny novými konstrukčními vrstvami (s řádným hutněním) až na úroveň odfrézovaných asfaltových vrstev, kde bude provedeno:

Asfaltový beton pro obrusné vrstvu	ACO11+	40 mm
s asfaltovým pojivem 50/70 Spojovací postřík z mod. asfalt, emulze C 60 BP 4 v množství zbytkového asfaltu 0,30 kg/m ²		
Asfaltový beton pro ložní vrstvu	ACL16 +	60 mm
s asfaltovým pojivem 50/70 Spojovací postřík z mod. asfalt, emulze C 60 BP 4 v množství zbytkového asfaltu 0,40 kg/m ²		
Asfaltový beton pro podkladní vrstvu	ACP16 +	50 mm
s asfaltovým pojivem 50/70 Spojovací postřík z mod. asfalt, emulze C 60 BP 4 v množství zbytkového asfaltu 0,40 kg/m ²		
Recyklace stáv. konstr. vrstev, technologií za studena		200 mm
Recyklovaná směs: výsledná recyklovaná směs dle TP 208: RS 0/45 CA.		

Před prováděním samotné recyklace na místě doporučujeme ověření fyzikálně-mechanických vlastností budoucí recyklované směsi - zpracování průkazních zkoušek

Celkem	min. 350 mm
--------	-------------

stavební objekt SO 113 Ochrana obojživelníků

Objekt SO 113 řeší ochranu obojživelníků na 2 úsecích objektu SO 103. Navržena je ochrana u arboreta Křtiny a dále pak u Křtinských rybníků.

S ohledem na křížení stavby s migrační trasou jarního tahu žab a potřebu předcházet jejich zvýšené mortalitě budou vybudovány trvalé bariéry, které zajistí bezpečné přecházení vozovky pomocí propustků. Trvalé zábrany tak budou vedeny podél stávajících příkopů vždy od propustku, k propustku. U vjezdu na parkoviště (arboretum Křtiny) pak bude vybudován příčný žlab.

Jedná se o úseky objektu SO 103:

- arboretum Křtiny; km 2,562 až 3,131
- Křtinské rybníky; km 3,668 až 4,300

Trvalé bariéry budou vybudovány tak, že na dno příkopu bude uložena bet. obruba s výškou nášlapu 20 cm a k ní bude přiléhat bet. žlabovka. Výška 20 cm je dostačující, aby ji obojživelník nepřekonal.

SO 301 Vodovod, úsek SO 103

Předmětem SO 301 je vodovod na úseku SO 103.

Od stávajícího sjezdu v km cca 4,460 na úseku SO 103 se nachází vodovodní přípojka, která je vedena proti směru pracovního staničení až před sjezd k soukromé nemovitosti v km 4,300, kde se na přesném staničení km 4,324 odklání kolmo od silnice směrem ke vodojemu VDJ Křtiny I (objem 150 m³).

Vzhledem k tomu, že je stávající vodovod O 100 trasován těsně za hranou stávajícího zpevnění silnice 11/373, je navržena jeho směrová úprava, respektive přeložka. Realizace bude provedena tak, že bude nejprve uloženo nové vodovodní potrubí ve stanovené trase, následně bude provedeno přepojení a poté odstranění původní trasy. Celková délka přeložky je 182 m. dalším stupni projektové dokumentace upřesní správce VAS potřebu této přeložky (možné plánované zrušení vodojemu). Pokud by byl vodojem zrušen, SO 301 bude vypuštěn.

SO 403 Ochrana kabelů CETIN, úsek SO 103

Objektem SO 403 je řešení směrová ochrana kabelového vedení CETIN na úseku SO 103. Km 1,272 - 1,293 silničního objektu SO 103 se nachází stávající vedení pod budoucí nezpevněnou krajnicí; na základě požadavku správce SEK (síť el. komunikací) bude toto vedení směrově ochráněno - bude uloženo mimo korunu silnice 11/373 do pozemků p.č. 846 a p.č. 2266, vše k.ú. Jedovnice. Kabelové vedení bude uloženo do chráničky, zapískováno a zakryto ochrannou fólií. Kabelové vedení bude uloženo do chráničky, zapískováno a zakryto ochrannou fólií. Na konci úseku SO 103, km cca 4,650 až 4,686, se v místě nového násypového tělesa nachází podzemní nezaměřené vedení sdělovacího kabelu CETIN. V rámci ochrany těchto kabelů je navržen stranový posun, a to do pozemků p.č. 986 a p.č. 988, vše k.ú. Křtiny. Stávající trasa je dle zákresu správce dlouhá cca 32,5 m, přičemž nová trasa je dlouhá 33,5 m. Kabelové vedení bude uloženo do chráničky, zapískováno a zakryto ochrannou fólií.

II. stanoví podmínky pro umístění a projektovou přípravu stavby:

1. Stavba bude umístěna tak, jak je výše popsáno a zakresleno v projektové dokumentaci pro územní řízení, zejména v situačních výkresech v měřítku 1: 500, které jsou nedílnou součástí ověřené projektové dokumentace.
2. Stavební objekt SO Křtiny extravilán bude umístěn na pozemcích p.č. 767/4, p.č. 846, p.č. 847, p.č. 2120, p.č. 2121, p.č. 2165, p.č. 2199, p.č. 2200, p.č. 2266, p.č. 2267, p.č. 2268, p.č. 2269, p.č. 2276/1, p.č. 2278/2, p.č. 2278/4, p.č. 2295, vše k.ú. Jedovnice a na pozemků p.č. 123, p.č. 192, p.č. 887/1, p.č. 900, p.č. 901/1, p.č. 901/2, p.č. 901/3, p.č. 902/1, p.č. 902/10, p.č. 904/2, p.č. 904/3, p.č. 905, p.č. 906/1, p.č. 906/2, p.č. 907, p.č. 913, p.č. 914, p.č. 915/7, p.č. 915/8, p.č. 918, p.č. 919/1, p.č. 919/3, p.č. 919/4, p.č. 920/1, p.č. 923/2, p.č. 923/3, p.č. 923/4, p.č. 923/5, p.č. 926/1, p.č. 938, p.č. 939, p.č. 940, p.č. 943, p.č. 947, p.č. 948/1, p.č. 948/2, p.č. 949, p.č. 951/1, p.č. 951/2, p.č. 952/1, 985/1, p.č. 953, p.č. 986, p.č. 988 a p.č. 902/32, vše k.ú. Křtiny, jak je zakresleno a okótováno v situačním výkrese 1:500.
3. Stavební objekt SO 113 Ochrana obojživelníků bude umístěn na pozemcích p.č. 920/1, p.č. 914, p.č. 926/1, p.č. 938, p.č. 939, p.č. 940, p.č. 943, p.č. 947, p.č. 948/1, p.č. 948/2, p.č. 949, p.č. 926/1, p.č. 952/1, p.č. 924, p.č. 913, p.č. 91, p.č. 908, p.č. 906/1, p.č. 907, p.č. 906/1, p.č. 905, p.č. 887/1, p.č. 904/1, p.č. 904/3, p.č. 904/2, p.č. 901/2, p.č. 1146/1, p.č. 901/3 a p.č. 901/1, vše katastrální území Křtiny, jak je zakresleno a okótováno v situačním výkrese 1:500.
4. Stavební objekt SO 301 Vodovod, úsek SO 103 bude umístěn na pozemcích p.č. 192, p.č. 902/10, p.č. 902/32, p.č. 926/1, p.č. 952/1, p.č. 953, p.č. 985/1 a p.č. 986, vše katastrální území Křtiny, jak je zakresleno a okótováno v situačním výkrese 1:500.
5. Stavební objekt SO 403 Ochrana kabelů CETIN, úsek SO 103 bude umístěn na pozemcích p.č. 846 a p.č. 2266, vše k.ú. Jedovnice jak je zakresleno a okótováno v situačním výkrese 1:500.
6. Stavební objekt SO 403 Ochrana kabelů CETIN, úsek SO 103 bude umístěn na pozemcích p.č. 896 a p.č. 988, vše k.ú. Křtiny jak je zakresleno a okótováno v situačním výkrese 1:500.
7. Pro uskutečnění umístěvané stavby se jako stavební pozemek vymezuje část pozemků p.č. 767/4, p.č. 846, p.č. 847, p.č. 2120, p.č. 2121, p.č. 2165, p.č. 2199, p.č. 2200, p.č. 2266, p.č. 2267, p.č. 2268, p.č. 2269, p.č. 2276/1, p.č. 2278/2, p.č. 2278/4, p.č. 2295, vše k.ú. Jedovnice a na pozemků p.č. 123, p.č. 192, p.č. 887/1, p.č. 900, p.č. 901/1, p.č. 901/2, p.č. 901/3, p.č. 902/1, p.č. 902/10, p.č. 904/2, p.č. 904/3, p.č. 905, p.č. 906/1, p.č. 906/2, p.č. 907, p.č. 913, p.č. 914, p.č. 915/7, p.č. 915/8, p.č. 918, p.č. 919/1, p.č. 919/3, p.č. 919/4, p.č. 920/1, p.č. 923/2, p.č. 923/3, p.č. 923/4, p.č. 923/5, p.č. 926/1, p.č. 938, p.č. 939, p.č. 940, p.č. 943, p.č. 947, p.č. 948/1, p.č. 948/2, p.č. 949, p.č. 951/1, p.č. 951/2, p.č. 952/1, 985/1, p.č. 953, p.č. 986, p.č. 988 a p.č. 902/32, vše k.ú. Křtiny.
8. Pro projektovou přípravu stavby a provedení stavby umístěné tímto územním rozhodnutím je třeba:
 - Pro stavbu rekonstrukce silnice, stavební povolení dle § 115 stavebního zákona. Projektová dokumentace bude zpracována oprávněnou osobou v oboru dopravních staveb a bude mít náležitosti dle vyhl. č. 499/2006 Sb., o dokumentaci staveb. Žádost o stavební povolení bude mít náležitosti dle § 110 stavebního zákona a dle vyhl. č. 526/2006 Sb., kterou se provádějí některá ustanovení stavebního zákona. Stavbu bude povolovat příslušný úřad – MěÚ Blansko, odbor stavební úřad, odd. silničního hospodářství

- Pro stavbu přeložka vodovodů , stavební povolení dle § 115 stavebního zákona. Projektová dokumentace bude zpracována oprávněnou osobou v oboru vodohospodářských staveb a bude mít náležitosti dle vyhl. č. 499/2006 Sb., o dokumentaci staveb. Žádost o stavební povolení bude mít náležitosti dle § 110 stavebního zákona a dle vyhl. č. 526/2006 Sb., kterou se provádějí některá ustanovení stavebního zákona . Stavbu bude povolovat příslušný úřad – MěÚ Blansko, odbor životního prostředí
 - stavba přeložky sdělovacích kabelů splňuje ustanovení i § 103 odst. 1 stavebního zákona (uvedená v závorkách) a není pro ně vyžadováno stavební povolení ani ohlášení. S provedením těchto staveb je možno započít po nabytí právní moci tohoto územního rozhodnutí.
9. Další požadavky vyplývající ze závazných stanovisek dotčených orgánů a ochrany práv a právem chráněných zájmů vztahujících se k nemovitostem:
- Stanovisko – Městský úřad Blansko, odbor životního prostředí , nám. Republiky 1316/1, 678 01 Blansko ze dne 17.1.2018 pod č.j.: MBK 2357/2018
 - Musí být dodržována příslušná ustanovení zákona č. 201/2012 Sb., o ochraně ovzduší, ve znění pozdějších předpisů a ustanovení vyhlášky č. 415/2012 Sb., o přístupné úrovni znečišťování a jejím zjišťování a o provedení některých dalších ustanovení zákona o ochraně ovzduší.
 - Závazné stanovisko – Městský úřad Blansko, odbor životního prostředí , nám. Republiky 1316/1, 678 01 Blansko ze dne 16.3.2018 pod č.j.: MBK 11390/2018
 - Stavebník předloží doklady o předání odpadů z realizace stavby oprávněné osobě v rozsahu odpovídajícím průběžné evidenci o odpadech a způsobech nakládání s odpady (§ 39 odst. 1 zákona o odpadech), a dále doklady o využití/odstranění odpadů v konkrétním zařízení v rozsahu platném pro přejímku odpadů do zařízení, a to pro konkrétní množství těchto druhů odpadů, jak byla uvedena ve schválené projektové dokumentaci, jako podmínku kolaudace. Pokud nebude pro užívání stavby (záměru) vydá kolaudační souhlas nebo kolaudační rozhodnutí, předloží stavebník výše uvedené doklady zdejšímu odboru životního prostředí ve lhůtě 30 dnů od ukončení prací.
 - Závazné stanovisko – Městský úřad Blansko, odbor životního prostředí , nám. Republiky 1316/1, 678 01 Blansko ze dne 21.3.2018 pod č.j.: MBK 11997/2018/ŽP/Su
 - V průběhu užívání stavby je nutno dbát základních povinností k ochraně pozemků určených k plnění funkcí uvedených v § 13 a 14 lesního zákona
 - Stavba bude realizována dle předložené projektové dokumentace
 - Před samotným započítáním stavby (vydání stavebního povolení) bude ukončeno řízení o odnětí na dobu stavby části stavbou dotčených lesních pozemků, a to pravomocným rozhodnutím vydaným věcně a místně příslušným úřadem, kterým je Městský úřad Blansko, odbor životního prostředí, na základě samostatně podané žádosti investora dle náležitostí stanovených vyhláškou č. 77/1996 Sb.
 - Nad rámec povoleného odnětí na dobu realizace stavby nebudou prováděny žádné nové zásahy do lesních pozemků a na nich rostoucích lesních porostů
 - Lesní pozemky uvedené v příloze č.2 podané žádosti nebudou dotčeny stavbou, skladováním materiálu ani pojezdem mechanismů
 - Závazné stanovisko – Městský úřad Blansko, odbor životního prostředí, nám. Republiky 1316/1, 678 01 Blansko ze dne 26.3.2018 pod č.j.: MBK 12544/2018
 - Během stavby nedojde ke znečištění vod ropnými látkami. Používané mechanizační prostředky musí být v dobrém technickém stavu, který musí být před zahájením prací ověřen a zkontrolován, a musí být dodržována preventivní opatření k zabránění případných úkapů ropných látek.
 - Odpad ze stavby bude likvidován v souladu se zákonem č. 185/2001 Sb.
 - V blízkosti vodních toků nebudou volně skladovány závadné látky a lehce odplavitelný materiál.
 - Provádění prací nesmí negativně ovlivnit odtokové poměry v dané lokalitě. Přebytková zemina bude skladována tak, aby nemohlo dojít k jejímu erozivnímu smyvu. Nesmí dojít k porušení břehu a břehových hran a k poškození opevnění koryt vodních toků a nesmí dojít ke snížení kapacity koryt vodních toků.
 - Pro provádění stavby bude zpracován a předložen ke schválení havarijný plán a povodňový plán
 - Případné dotčení břehového porostu je třeba projednat se správcem toku
 - Správcům toku bude oznámeno zahájení a ukončení prací
 - K závěrečné kontrolní prohlídce bude přizván vodoprávní úřad a správce toku
 - Závazné stanovisko – Městský úřad Blansko, odbor životního prostředí, nám. Republiky 1316/1, 678 01 Blansko ze dne 18.4.2018 pod č.j.: MBK 15649/2018
 - Stavba bude provedena dle předložené projektové dokumentace zpracované společností KAP ATELIER s.r.o., IČO 27338614, Novodvorská 1010/14, 142 00 Praha 4, zak. č. 16169, datum 09/2016 (dále jen „stavba“)
 - Při stavebních pracích na území VKP a prvcích územního systému ekologické stability (dále jen „ÚSES“) musí být postupováno tak, aby nedošlo k poškození prvků ÚSES, VKP a k nadměrnému úhynu rostlin a ke zraňování nebo úhynu živočichů nebo ničení jejich biotopu, kterému lze zabránit technicky i ekonomicky dostupnými prostředky (např. ukládáním odpadů, vjížděním stavební mechanizace mimo staveniště, apod.).

- Dřeviny, které rostou na území VKP a v ÚSES (v rámci stavby) budou chráněny před poškozením v souladu s normou ČSN 839061-ochrana stromů, porostů a vegetačních ploch při stavebních pracích.
- Kácení dřevin na území VKP a v prvcích ÚSES bude provedeno pouze v nezbytně nutném rozsahu, za pokácené dřeviny bude provedena adekvátní náhradní výsadba před ukončením stavby.
- Odtěžené sedimenty ze stavby budou skladovány mimo dotčené území VKP a ÚSES na předem dohodnuté a schválené místo. Pozemky dotčené stavbou budou řádně zrekultivovány před ukončením stavby
- Jakákoliv změna oproti předloženému projektu musí být se zdejšími orgány ochrany přírody
- Závazné stanovisko – Agentura ochrany přírody a krajiny České republiky, Správa CHKO Moravský kras, Svitavská 29, 678 01 Blansko ze dne 29.5.2018 pod č.j.: SR/0268/JM/2018-2
 - jakákoliv použitá technika bude zabezpečena proti úniku ropných látek
 - pro případ havárie bude na stavbě k dispozici dostatečné množství biologicky rozložitelné hydraulické kapaliny
 - biomasa a trvalé deponie výkopové zeminy budou zákonně likvidovány a nebudou ukládány na území CHKO Moravský kras
 - na území CHKO Moravský kras nebude mimo zpevněné komunikace, vjížděno vozidly stavby a nebude zde skladován stavební materiál ani skryvka zeminy
 - potřebné kácení dřevin podél komunikace bude provedeno v období vegetačního klidu od začátku září do konce února
 - v případě záměru osetí staveniště travním semenem, je třeba složení travní směsi konsultovat s pracovníkem Správy CHKO Moravský kras
 - Agentuře bude se 14-ti denním předstihem oznámen začátek prací a ukončení prací nejlépe e-mailem na adresu [redacted] (případně na telefon [redacted])
- Koordinované stanovisko – Městský úřad Blansko, odbor stavební úřad, odd. silničního hospodářství, nám. Republiky 1316/1, 678 01 Blansko ze dne 7.3.2018 pod č.j.: SÚ SH S 36/2018-10088/2018/Pa
 - Nástupiště veřejné dopravy bude splňovat požadavky bodu č. 3 přílohy č. 2 k vyhlášce č. 398/2009 Sb., o obecných technických požadavcích zabezpečujících bezbariérové užívání staveb, ve znění pozdějších předpisů.
- Závazné stanovisko – Hasičský záchranný sbor JmK, odd. stavební prevence, Štefánikova 32, 602 00 Brno ze dne 6.9.2017 pod č.j.: HSBM-6-39-12/1-OPST-2017
 - v souladu s § 12 vyhlášky č. 23/2008 Sb., pro účinný a bezpečný zásah jednotky požární ochrany musí být zajištěn průjezd pro požární vozidla
- Závazné stanovisko – Krajská hygienická stanice Jihomoravského kraje se sídlem v Brně, Jeřábkova 4, 602 00 Brno ze dne 9.2.2018 pod č.j.: KHSJM 07165/2018/BK/HOK
 - před uvedením přeložených vodovodních řadů do provozu bude proveden odběr a laboratorní rozbor vzorků pitné vody v rozsahu kráceného rozboru podle přílohy č. 5 vyhlášky č. 252/2004 Sb., kterou se stanoví hygienické požadavky na pitnou a teplou vodu a četnost a rozsah kontroly pitné vody, ve znění pozdějších předpisů. Výsledky laboratorních rozborů budou předloženy na KHS JmK.
- Závazné stanovisko – Krajský úřad Jihomoravského kraje, odbor dopravy, Žerotínovo nám. 3, 601 82 Brno ze dne 13.4.2018 pod č.j.: JMK 41893/2018,
 - stavební objekty SO 101 až SO 106 řešící rekonstrukci silnic II/373 a II/37445 budou řešeny tak, aby obsahovaly výhradně součásti a příslušenství silnice, § 11 odst. 3 zákona o PK), nikoliv tedy např. sjezdy, úpravy připojení místních nebo účelových komunikací, apod. Hranice mezi SO týkající se silnice II. a III. třídy a ostatními SO bude určena podle § 10 až 14 zákona o PK. Pro objekty nacházející se za touto hranicí budou v dokumentaci vyčleněny samostatné SO
 - v dokumentaci stavby bude uváděno správné označení dotčených silnic II. a III. třídy
 - v dokumentaci staveb bude upraven seznam souvisejících investic (staveb) a ve fázi zpracování navazujících stupňů dokumentace stavby bude zajištěna jejich vzájemná koordinace
 - v dokumentaci bude provedena úprava názvosloví pro části rekonstrukce silnice uvedené v zastavěném území v souladu s ČSN 736110 Projektování místních komunikací
 - v dokumentaci stavby bude doplněna identifikace (zákres a popis) části stavby SO 205 Opěrná zeď Křtiny také v grafické části
 - dokumentace bude uvedena do vzájemného souladu textové a grafické části
- Vyjádření – Archeologický ústav Akademie věd České republiky, Brno, v.v.i., Královopolská 147, 612 00 Brno ze dne 25.5.2020 pod č.j.: ARÚB/2997/20 DS
 - Území, na kterém se stavba uskuteční, je území s archeologickými nálezy ve smyslu § 22, odst. 2 zákona č. 20/1987 Sb., o státní památkové péči v platném znění. Stavebník je proto povinen písemně ohlásit termín zahájení prací již od doby přípravy stavby, nejpozději však s předstihem 30 dnů před započítáním Archeologickému ústavu Akademie věd ČR, Brno, v.v.i., uzavřít před zahájením vlastních prací dohodu o podmínkách provedení záchranného archeologického výzkumu s organizací oprávněnou k provádění archeologického výzkumu a umožnit provedení archeologického výzkumu na dotčeném území. Úhrada nákladů záchranného archeologického

výzkumu se řídí ustanovením § 22, odst. 2 zákona č. 20/1987 Sb., o státní památkové péči, v platném znění

- Dojde-li během prací k odkrytí archeologických nálezů mimo záchranný archeologický výzkum, je stavebník povinen neprodleně oznámit tento nález příslušnému stavebnímu úřadu a orgánu státní památkové péče a zároveň učinit opatření nezbytná k tomu, aby nálezy nebyly poškozeny nebo zničeny, tj. především v místě nálezu práce přerušit – viz. § 176 zákona č. 183/2006 Sb., stavební zákon v platném znění
- Závazné stanovisko – Ministerstvo obrany ČR, Agentura hospodaření s nemovitým majetkem, Odbor územní zprávy majetku Brno, Svatoplukova 84, 615 00 Brno ze dne 23.1.2018 pod č.j.: 80532/2018-1150 -OÚZ-BR
 - Před zahájením akcí žádáme o zaslání přesného termínu realizace stavby a návrh dopravní situace na adresu: Regionální středisko vojenské dopravy Olomouc, Dobrovského 6, 771 11 Olomouc, nebo faxem na tel. č. [REDAKCE] (kontaktní osoba Regionálního střediska vojenské dopravy Olomouc, [REDAKCE] - tel. [REDAKCE] mob: [REDAKCE] email: [REDAKCE])
- Stanovisko – Policie ČR, Krajské ředitelství policie Jihomoravského kraje, územní odbor Blansko, dopravní inspektorát, Bezručova 31, 678 11 Blansko ze dne 6.4.2018 pod č.j.: KRPB 59369-2/ČJ-2018-060106-TES
 - K návrhu dopravně-inženýrského opatření během vlastního provádění stavebních prací bude naší součástí vydáno, závazné stanovisko v návaznosti na koordinaci stavebních akcí, uzavírek a objízdných tras v dotčené lokalitě a na okolních pozemních komunikacích před vlastním zahájením stavebních prací, kdy s ohledem na rozsah stavby doporučujeme v dostatečném časovém předstihu svolat projednání dopravně-inženýrského opatření za účasti dotčených stran. Návrh místní úpravy provozu (včetně návrhu vodorovného dopravního značení) bude předmětem samostatné dokumentace a samostatného stanoviska. Platnost tohoto stanoviska končí uplynutím jednoho roku ode dne vydání.

10. Budou respektovány ty části dále citovaných vyjádření a stanovisek vlastníků inženýrských sítí, které se týkají jejich ochrany:

- Vyjádření k žádosti o souhlas se stavbou a s činností v ochranném pásmu – E.ON Distribuce, a.s., RCDS Prostějov, Poděbradovo nám. 1588/2, 2a, 796 01 Prostějov ze dne 26.11.2019 pod č.j.: S46170-27004655
- Vyjádření o existenci zařízení DS – E.ON Distribuce, a.s., Hády 968/2, 614 00 Brno, ze dne 25.10.2019 pod č.j.: D8610-26014327
- Vyjádření o existenci – Česká telekomunikační infrastruktura a.s., Olšanská 2681/6, 130 00 Praha ze dne 6.11.2019 pod č.j.: 793280/19
- Podmínky ochrany vedení sítě elektronických komunikací (VSEK) – Česká telekomunikační infrastruktura, a.s., Olšanská 2681/6, 130 00 Praha ze dne 20.6.2018 pod č.j.: 689782/17-POS
- Vyjádření o existenci – GridServices, s.r.o., Plynářská 499/1, 602 00 Brno ze dne 2.12.2019 pod č.j.: 5002042644
- Vyjádření o existenci – Vodárenská akciová společnost, a.s., divize Boskovice, 17. Listopadu 14, 680 19 Boskovice ze dne 30.1.2018 pod č.j.: 29/18
- Vyjádření – Lesy České republiky, s.p., Správa toků – oblast povodí Dyje, Jezuitská 13, 602 00 Brno ze dne 17.1.2018 pod č.j.: LCR0002548/2018
- Vyjádření – Mendelova univerzita v Brně, Školní lesní podnik Masarykův les Křtiny, Křtiny 175, 679 05 Křtiny ze dne 14.6.2018 pod č.j.: 11444/2018-43660/Ne
- Vyjádření – Povodí Moravy, s.p., Dřevařská 11, 601 75 Brno ze dne 28.2.2018 pod č.j.: PM001420/2018-203/FI

Toto územní rozhodnutí má podle § 93 odst. 1 stavebního zákona platnost 2 roky ode dne nabytí právní moci. Územní rozhodnutí pozbývá platnosti, jestliže v této lhůtě:

- Bude na základě žádosti podané v době jeho platnosti vydáno pravomocné stavební povolení nebo jiné obdobné rozhodnutí podle stavebního zákona nebo zvláštních právních předpisů
- Vznikne na základě oznámení stavebního záměru posouzeného autorizovaným inspektorem podaného v době jeho platnosti právo stavební záměr realizovat
- Bude na základě návrhu veřejnoprávní smlouvy nahrazující stavební povolení podaného v době jeho platnosti uzavřena veřejnoprávní smlouva a tato veřejnoprávní smlouva nabude účinnosti
- Bude prokazatelně zahájena alespoň jedna stavba nevyžadující stavební povolení či ohlášení

Odůvodnění:

Žadatel – Jihomoravský kraj, Žerotínovo nám. 3/449, 602 11 Brno, IČ: 708 88 337, v zastoupení Správa a údržba silnic Jihomoravského kraje, příspěvková organizace kraje, Žerotínovo nám. 3/5, 601 82 Brno - podal dne 23.10.2019 u Stavebního úřadu Jedovnice návrh na vydání územního rozhodnutí

7

- geologický průzkum
- průzkum IS
- hluková studie
- dendrologický průzkum
- Závazné stanovisko – Krajský úřad Jihomoravského kraje, odbor dopravy, Žerotínovo nám. 3/5, 601 82 Brno ze dne 13.4.2018 pod č.j.: JMK 41893/2018
- Vyjádření – Krajský úřad Jihomoravského kraje, odbor životního prostředí, Žerotínovo nám. 3/5, 601 82 Brno ze dne 3.10.2017 pod č.j.: JMK 142 175/2017
- Stanovisko – Městský úřad Blansko, odbor životního prostředí, nám. republiky 1316/1, 678 01 Blansko ze dne 17.1.2018 pod č.j.: MBK 2357/2018
- Závazné stanovisko – Městský úřad Blansko, odbor životního prostředí, nám. republiky 1316/1, 678 01 Blansko ze dne 16.3.2018 pod č.j.: MBK 11390/2018
- Závazné stanovisko – Městský úřad Blansko, odbor životního prostředí, nám. republiky 1316/1, 678 01 Blansko ze dne 21.3.2018 pod č.j.: MBK 11997/2018/ŽP/Su
- Koordinované stanovisko – Městský úřad Blansko, odbor stavební úřad, odd. silničního hospodářství, nám. republiky 1316/1, 678 01 Blansko ze dne 7.3.2018 pod č.j.: SÚ SH S 36/2018 – 10088/2018/Pa
- Koordinované stanovisko – Městský úřad Šlapanice, odbor životního prostředí, pracoviště Opuštěná 9/2, 656 70 Brno ze dne 5.3.2018 pod č.j.: OŽP- ČJ/1596-18/SML
- Závazné stanovisko – Městský úřad Šlapanice, odbor životního prostředí, pracoviště Opuštěná 9/2, 656 70 Brno ze dne 22.5.2018 pod č.j.: OŽP- ČJ/25452-18/KUCL
- Závazné stanovisko – Městský úřad Šlapanice, odbor dopravy, silniční správní úřad, pracoviště Opuštěná 9/2, 656 70 Brno ze dne 11.4.2018 pod č.j.: OD/4062-2018/HAS
- Souhlas – Městys Jedovnice, Havlíčkovo nám. 71, 679 06 Jedovnice ze dne 25.7.2018
- Závazné stanovisko – Městys Křtiny, Křtiny 26, 679 05 Křtiny ze dne 23.5.2018 pod č.j.: 654/2018/MK
- Závazné stanovisko – Obec Březina, Březina 24, 679 05 Křtiny ze dne 23.4.2018 pod č.j.: 453/2018
- Závazné stanovisko – Ministerstvo obrany České republiky, Sekce nakládání s majetkem Ministerstva obrany, odbor ochrany územních zájmů, Tychonova 1, 160 01 Praha ze dne 23.1.2018 pod č.j.: SpMO 2667-30/2018-1150
- Vyjádření – Státní pozemkový úřad, Krajský pozemkový úřad pro Jihomoravský kraj, Hroznová 17, 603 00 Brno ze dne 1.3.2018 pod č.j.: SPU 106995/2018/123/Šk
- Vyjádření – Archeologický ústav Akademie věd České republiky, Brno, v.v.i., Královopolská 147, 612 00 Brno ze dne 25.5.2020 pod č.j.: ARÚB/2997/20 DS
- Závazné stanovisko – Hasičský záchranný sbor JmK, odbor prevence, Štefánikova 32, 602 00 Brno ze dne 6.9.2017 pod č.j.: HSBM-6-39-12/1-OPST-2017
- Závazné stanovisko – Agentura ochrany přírody a krajiny ČR, Správa CHKO Moravský kras, Svitavská 29, 678 01 Blansko ze dne 3.5.2018 pod č.j.: SR/0148/JM2018-4
- Závazné stanovisko – Agentura ochrany přírody a krajiny ČR, Správa CHKO Moravský kras, Svitavská 29, 678 01 Blansko ze dne 29.5.2018 pod č.j.: SR/0268/JM/2018-2
- Závazné stanovisko – Krajská hygienická stanice JmK, Jeřábekova 54, 602 00 Brno ze dne 9.2.2018 pod č.j.: KHSJM 07165/2018/BK/HOK

Z hlediska připojení na rozvody inženýrských sítí, křížení s nimi a jejich ochranu byla vydána tato stanoviska a vyjádření:

- Vyjádření – Policie České republiky, Krajské ředitelství policie JmK, územní odbor Brno – venkov, dopravní inspektorát, Bezručova 31, 678 11 Blansko ze dne 6.4.2018 pod č.j.: KRPB-59369-2/ČJ-2018-060106-TES
- Vyjádření – Policie České republiky, Krajské ředitelství policie JmK Specializované pracoviště dopravního inženýrství, Kounicova 24, 611 32 Brno ze dne 10.4.2018 pod č.j.: KRPB-59798-1/ČJ-2018-0600DI-PET
- Vyjádření – Lesy České republiky, s.p., Správa toků – oblast povodí Dyje, Jezuitská 13, 602 00 Brno ze dne 17.1.2018 pod č.j.: LCR0002548/2018
- Vyjádření – Mendelova univerzita v Brně, Školní lesní podnik Masarykův les Křtiny, Křtiny 175, 679 05 Křtiny ze dne 14.6.2018 pod č.j.: 11444/2018-43660/Ne
- Vyjádření – Povodí Moravy, s.p., Dřevařská 11, 601 75 Brno ze dne 28.2.2018 pod č.j.: PM001420/2018-203/Fi
- Vyjádření – GridServices, s.r.o., Plynářská 499/1, 657 02 Brno ze dne 15.12.2017 pod č.j.: 5001636740
- Vyjádření – GridServices, s.r.o., Plynářská 499/1, 657 02 Brno ze dne 2.12.2019 pod č.j.: 5002042644
- Vyjádření – Vodárenská akciová společnost, a.s., divize Boskovice, 17. listopadu 14, 680 19 Boskovice ze dne 30.1.2018 pod č.j.: 29/18
- Vyjádření o existenci – E.ON Servisní s.r.o., RCDS Prostějov, Poděbradovo nám. 1588/2, 796 01 Prostějov ze dne 23.11.2017 pod č.j.: D8610 – 16218593

- Vyjádření o existenci – E.ON Distribuce, a.s., Poskytování informací k sítím, Hády 968/2, 614 00 Brno ze dne 25.10.2019 pod č.j.: D8610 – 26014327
- Souhlas se stavbou a s činností v ochranném pásmu – E.ON Česká republika, s.r.o., Regionální správa Prostějov, Poděbradovo nám. 2, 797 27 Prostějov ze dne 12.1.2018 pod č.j.: J34768 – 15222564
- Vyjádření k žádosti o souhlas se stavbou a s činností v ochranném pásmu – E.ON Distribuce, a.s., Regionální správa Prostějov, Poděbradovo nám. 1588/2,2a, 797 27 Prostějov ze dne 26.11.2019 pod č.j.: S46170-27004655
- Vyjádření – Česká telekomunikační infrastruktura, a.s., Olšanská 2681/6, 130 00 Praha ze dne 14.8.2017 pod č.j.: 689782/17
- Vyjádření – Česká telekomunikační infrastruktura, a.s., Olšanská 2681/6, 130 00 Praha ze dne 6.11.2019 pod č.j.: 793280/19
- Podmínky ochrany vedení sítě elektronických komunikací (VSEK) – Česká telekomunikační infrastruktura, a.s., Olšanská 2681/6, 130 00 Praha ze dne 20.6.2018 pod č.j.: 689782/17-POS
- Vyjádření – České Radiokomunikace, a.s., Skokanská 2117/1, 169 00 Praha ze dne 15.10.2019 pod č.j.: UPTS/OS/230492/2019
- Vyjádření – T-Mobile Czech Republic, a.s., Tomíčková 2144/1, 148 00 Praha ze dne 22.8.2018 pod č.j.: E308668/18
- Vyjádření – T-Mobile Czech Republic, a.s., Tomíčková 2144/1, 148 00 Praha ze dne 4.11.2019 pod č.j.: E42381/19
- Vyjádření – CoProSys, a.s., Na Kopci 239, 537 01 Chrudim ze dne 12.2.2018
- Vyjádření – Vodafone Czech Republic, a.s., Náměstí Junkových 2, 155 00 Praha ze dne 22.8.2018 pod č.j.: 180822-084991033

Citovaná vyjádření zakládají soukromoprávní vztah mezi těmito vlastníky inženýrských sítí a stavebníkem. Podmínky v nich uvedené proto v tomto územním rozhodnutí nejsou přebírány.

Souhlasy vlastníků a spoluvlastníků stavbou dotčených pozemků, nebo těch, kteří mají k dotčeným pozemkům jiné věcné právo:

- Vyjádření - Lesy České republiky, s.p., Správa toků – oblast povodí Dyje, Jezuitská 13, 602 00 Brno ze dne 17.1.2018 pod č.j.: LCR0002548/2018
- Vyjádření - Mendelova univerzita v Brně, Školní lesní podnik Masarykův les Křtiny, Křtiny 175, 679 05 Křtiny ze dne 14.6.2018 pod č.j.: 11444/2018-43660/Ne
- Souhlas – Městys Jedovnice, Havlíčkovo nám. 71, 679 06 Jedovnice ze dne 25.7.2018
- Závazné stanovisko – Městys Křtiny, Křtiny 26, 679 05 Křtiny ze dne 23.5.2018 pod č.j.: 654/2018/MK
- Vyjádření – Státní pozemkový úřad, Krajský pozemkový úřad pro Jihomoravský kraj, Hroznová 17, 603 00 Brno ze dne 1.3.2018 pod č.j.: SPU 106995/2018/123/Šk

Citovaná vyjádření zakládají soukromoprávní vztah mezi vlastníky pozemků a stavebníkem. Podmínky v nich uvedené proto v tomto územním rozhodnutí nejsou přebírány.

Stavební úřad městyse Jedovnice v průběhu územního řízení o umístění stavby neshledal důvody bránící vydání tohoto rozhodnutí, rozhodl proto způsobem uvedeným ve výroku.

Stanoviska dotčených orgánů státní správy byla zkoordinována a podmínky týkající se umístění stavby jsou zahrnuty do podmínek tohoto rozhodnutí. Podmínky týkající se provedení stavby budou součástí povolení o provedení stavby.

Navrhovatel v řízení prokázal, že má k pozemkům, na nichž se výše uvedené stavby umísťují, vlastnické nebo jiné právo.

Po posouzení návrhu podle § 37 stavebního zákona bylo zjištěno, že návrh je v souladu s územně plánovací dokumentací a dalšími veřejnými zájmy, proto bylo rozhodnuto, jak je uvedeno ve výroku.

Toto rozhodnutí platí 2 roky ode dne, kdy nabude právní moci, nepozbývá však platnosti, jestliže v této lhůtě bude podána žádost o stavební povolení.

Územní rozhodnutí pozbývá platnosti také dnem, kdy stavební úřad obdrží oznámení navrhovatele nebo jeho právního zástupce o tom, že upustil od záměru, k němuž se rozhodnutí vztahuje.

Poučení účastníků:

Proti tomuto rozhodnutí může účastník řízení odvolat do 15 dnů ode dne jeho oznámení ke Krajskému úřadu Jihomoravského kraje, odboru územního plánování a stavebního řádu, Žerotínovo nám. 3/5, 601 82 Brno, podáním učiněným u Stavebního úřadu Jedovnice. Písemnost je oznámena dnem doručení písemného stejnopisu do vlastních rukou. Jestliže si adresát uložené písemnosti písemnost ve lhůtě 10 dnů ode dne, kdy byla k vyzvednutí připravena, nevyzvedne, písemnost se považuje za doručitou posledním dnem této lhůty. Den, kdy došlo ke skutečnosti určující počátek lhůty se do běhu lhůty nezapočítává.


Odvoláním lze napadnout výrokovou část rozhodnutí, jednotlivý výrok nebo jeho vedlejší ustanovení. Odvolání jen proti odůvodnění je nepřipustné.

Odvolání se podává v počtu stejnopisů tak, aby mohlo být účastníkům řízení uvedeným v § 85 odst. 1 a odst. 2 stavebního zákona doručeno jednotlivě.

K novým skutečnostem uvedeným v odvolání se přihlédne jen tehdy, pokud je účastník řízení nemohl uplatnit dříve.



vedoucí stavebního úřadu

 

Ověřená dokumentace bude stavebníkovi předána po nabytí právní moci tohoto rozhodnutí.

Stavebník je v souladu s § 8, odst. 4, zákona č. 634/2004 Sb., o správních poplatcích v platném znění, osvobozen od poplatku.

Doručí se:

Žadatel - zmocněnec:

Správa a údržba silnic Jihomoravského kraje, příspěvková organizace kraje, Žerotínovo nám. 3/5, 601 82 Brno

Účastník řízení dle § 85 odst. 1 stavebního zákona:

Městys Jedovnice, Havlíčkovo náměstí 71, 679 06 Jedovnice

Městys Křtiny, Křtiny 26, 679 05 Křtiny

Ostatní účastníci řízení dle § 85 odst. 2 písm. a) stavebního zákona (doručenky):

Správa a údržba silnic Jihomoravského kraje, příspěvková organizace kraje, Žerotínovo nám. 3/5, 601 82 Brno


E.ON Distribuce, a.s., F.A. Gerstnera 2151/6, 370 49 České Budějovice

Anna Waidhoferová, Křtiny 245, 679 05 Křtiny

Městys Jedovnice, Havlíčkovo náměstí 71, 679 06 Jedovnice

Městys Křtiny, Křtiny 26, 679 05 Křtiny

Mendelova univerzita v Brně, Zemědělská 1665/1, 613 00 Brno – Školní lesní podnik Masarykův les Křtiny, Křtiny 175, 679 05 Křtiny

 

Ostatní účastníci řízení dle § 85 odst. 2 písm. b) stavebního zákona (veřejná vyhláška):

GridServices , s.r.o., Plynárenská 499/1, 657 02 Brno
Vodárenská akciová společnost, a.s., divize Boskovice , 17. listopadu 14,
CETIN a.s., Českomoravská 2510/19 , 190 00 Praha 93
E.ON Distribuce, a.s. , F.A. Gerstnera 2151/6, 37049 České Budějovice

Dále osoby, mající vlastnická nebo jiná věcná práva k následujícím pozemkům či stavbám na nich:

(identifikování označením pozemků)

katastrální území Jedovnice – p.č. 2122/2, p.č. 2150, p.č. 2151, p.č. 2122/1, p.č. 767/1, p.č. 2153, p.č. 769, p.č. 2154/1, p.č. 2154/3, p.č. 2201, p.č. 2202, p.č. 2203, p.č. 2204, p.č. 2270, p.č. 2274, p.č. 2271, p.č. 2273, p.č. 2272, p.č. 2268, p.č. 2281, p.č. 2278/1, p.č. 2278/4, p.č. 2279.

katastrální území Křtiny : p.č. 917, p.č. 921, p.č. 922, p.č. 920/1, p.č. 923/1, p.č. 923/2, p.č. 923/3, p.č. 923/5, p.č. 923/4, p.č. 923/6, p.č. 924, p.č. 911, p.č. 908, p.č. 906/2, p.č. 907, p.č. 940, p.č. 904/1, p.č. 904/2, p.č. 949, p.č. 926/1, p.č. 953, p.č. 985/1, p.č. 902/11, p.č. 887/1, p.č. 902/10, p.č. 123.

Dotčené orgány:

Krajský úřad Jihomoravského kraje, odbor Životního prostředí,
Městský úřad Blansko, odbor životního prostředí, nám. Republiky 1, 678 01 Blansko
Městský úřad Blansko, odbor stavební úřad, odd. ÚP a RR, nám. Republiky 1, 678 01 Blansko
Městský úřad Blansko, odbor stavební úřad, odd. silničního hospodářství, nám. Republiky 1, 678 01 Blansko
Hasičský záchranný sbor JmK, územní odbor Blansko, Poříčí 22, 678 01 Blansko
Krajská hygienická stanice JmK, se sídlem v Brně, Jeřábkova 4, 602 00 Brno
Agentura ochrany přírody a krajiny České republiky, Správa CHKO Moravský kras, Svitavská 29, 678 01 Blansko
Ministerstvo obrany ČR, Sekce nakládání majetkem , odbor ochrany územních zájmů, Tychonova 1, 160 01 Praha

Na vědomí:

Policie České republiky, Krajské ředitelství policie Jihomoravského kraje, Územní odbor Blansko, Dopravní inspektorát, Bezručova 31, 678 11 Blansko
Povodí Moravy s.p., Dřevařská 11, 60175 Brno
Archeologický ústav AV ČR, Královopolská 147, 612 00 Brno

Úřady:

Úřad městyse Jedovnice, Havlíčkovo nám. 71, 679 06 Jedovnice

Úřad městyse Křtiny, Křtiny 26, 679 05 Křtiny

- k vyvěšení na úřední desce a způsobem umožňující dálkový přístup

Úřad městyse Jedovnice - STAVEBNÍ ÚŘAD

Havlíčkovo náměstí 71, 679 06 Jedovnice

Sp. zn.: S MJED 2379/2022

Č.j.: MJED 40782022

Vyřizuje: [redacted] / tel. [redacted]

Jedovnice dne 21.11.2022

Nabylo právní moci

dne 21.12.2022

Jihomoravský kraj, Žerotínovo nám. 3/449, 602 11 Brno

IČ: 708 88 337

v zastoupení Správa a údržba silnic Jihomoravského kraje,
příspěvková organizace kraje, Žerotínovo nám. 3/5, 601 82 Brno

VEŘEJNÁ VYHLÁŠKA

Toto oznámení musí být vyvěšeno na úřední desce na dobu nejméně 15-ti dnů na místě v obci obvyklém. Patnáctým dnem po vyvěšení se písemnost považuje za doručenou. Oznámení bude zveřejněno též způsobem umožňující dálkový přístup.

Vyvěšeno dne :

Sejmuto dne :

Zveřejněno způsobem umožňující dálkový přístup dne :

Úřad městyse Křtiny a Úřad městyse jedovnice provede zveřejnění této vyhlášky v obci způsobem obvyklým po dobu 15 dnů. Poslední den patnáctidenní lhůty od vyvěšení na úřední desce Úřadu městyse Jedovnice je dnem doručení. Lhůty vyvěšení na úřední desce Úřadu městyse Křtiny jsou pouze informativní.

ROZHODNUTÍ

PRODLOUŽENÍ PLATNOSTI ÚZEMNÍHO ROZHODNUTÍ

Žadatel - Jihomoravský kraj, IČ: 708 88 337, se sídlem Žerotínovo náměstí 3/5, 601 82 Brno, zastoupen Správou a údržbou silnic Jihomoravského kraje, příspěvkovou organizací kraje, se sídlem Žerotínovo náměstí 3/5, 601 82 Brno - podal dne 1.7.2022 u Stavebního úřadu Jedovnice žádost o prodloužení platnosti územního rozhodnutí o umístění stavby : „ II/373 Jedovnice – Křtiny – Březina, mosty 373-014, 016 a 37445 - 9 " obsahující stavební objekt SO 103 II/373 Jedovnice – Křtiny, extravilán, stavební objekt SO 113 Ochrana obojživelníků, stavební objekt SO 301 Vodovod, úsek SO 103 a stavební objekt SO 403 Ochrana kabelů CETIN, úsek SO 103 (dále jen stavba) na pozemcích p.č. 767/4, p.č. 846, p.č. 847, p.č. 2120, p.č. 2121, p.č. 2165, p.č. 2199, p.č. 2200, p.č. 2266, p.č. 2267, p.č. 2268, p.č. 2269, p.č. 2276/1, p.č. 2278/2, p.č. 2278/4, p.č. 2295, vše k.ú. Jedovnice a na pozemcích p.č. 123, p.č. 192, p.č. 887/1, p.č. 900, p.č. 901/1, p.č. 901/2, p.č. 901/3, p.č. 902/1, p.č. 902/10, p.č. 904/2, p.č. 904/3, p.č. 905, p.č. 906/1, p.č. 906/2, p.č. 907, p.č. 913, p.č. 914, p.č. 915/7, p.č. 915/8, p.č. 918, p.č. 919/1, p.č. 919/3, p.č. 919/4, p.č. 920/1, p.č. 923/2, p.č. 923/3, p.č. 923/4, p.č. 923/5, p.č. 926/1, p.č. 938, p.č. 939, p.č. 940, p.č. 943, p.č. 947, p.č. 948/1, p.č. 948/2, p.č. 949, p.č. 951/1, p.č. 951/2, p.č. 952/1, 985/1, p.č. 953, p.č. 986, p.č. 988 a p.č. 902/32, vše k.ú. Křtiny, které bylo vydáno stavebním úřadem Jedovnice dne 16.7.2020 pod č.j. MJED 2801/2020 a nabylo právní moci dne 15.8.2020. Na základě revize katastru byl pozemek p.č. 2269 s loučen s pozemkem p.č. 2268 (pozemek p.č. 2269 zanikl, vše k.ú. Jedovnice). Na základě revize katastru byl pozemek p.č. 2278/2 s loučen s pozemkem p.č. 2278/1 (pozemek p.č. 2278/2 zanikl, vše k.ú. Jedovnice). Na základě oddělovacího geometrického plánu byl pozemek p.č. 943 oddělen, vznikl tak pozemek p.č. 943/2, vše k.ú. Křtiny. Na základě oddělovacího geometrického plánu byl pozemek p.č. 948/2 rozdělen – vznikl nový pozemek p.č. 943/2, vše k.ú. Křtiny. Na těchto pozemcích bude stavba nově umístěna. Navrhovatel žádá o prodloužení platnosti územního rozhodnutí o 5 let, a to z důvodu komplikací při výkupu pozemků na výše uvedenou stavbu. Dnem podání žádosti bylo zahájeno správní řízení.

20-11-2022

Vypraveno dne:

Stavební úřad Jedovnice, jako příslušný stavební úřad podle § 13 odst. 1 písm. e) zákona č. 183/2006 Sb., o územním plánování a stavebním řádu, v platném znění (dále jen „stavební zákon“), po provedeném řízení podle § 93 odst. 3 stavebního zákona

prodlužuje

platnost územního rozhodnutí č.j.: MJED 2801/2020 ze dne 16.7.2020, které nabylo právní moci dne 15.8.2020 **do 15.8.2025**

II. stanoví podmínky pro umístění a projektovou přípravu stavby:

1. Další požadavky vyplývající z předložených závazných stanovisek dotčených orgánů a ochrany práv a právem chráněných zájmů vztahujících se k nemovitostem:

- Stanovisko – Městský úřad Blansko, odbor životního prostředí, nám. Republiky 1316/1, 678 01 Blansko ze dne 14.9.2022 pod č.j.: MBK 46265/2022
 - Musí být dodržována příslušná ustanovení zákona č. 201/2012 Sb., o ochraně ovzduší, ve znění pozdějších předpisů a ustanovení vyhlášky č. 415/2012 Sb., o přístupné úrovni znečišťování a jejím zjišťování a o provedení některých dalších ustanovení zákona o ochraně ovzduší.
- Závazné stanovisko – Městský úřad Blansko, odbor stavební úřad, odd. silničního hospodářství, nám. Republiky 1316/1, 678 01 Blansko ze dne 30.9.2022 pod č.j.: SÚ SH S 55/2022-MBK 859/2022/Pa
 - V textové i grafické části dokumentaci pro vydání rozhodnutí o umístění výše uvedené stavby komunikace bude jednoznačně definována její kategorie a třída v souladu s § 2 a 9 zákona o pozemních komunikacích.
 - Podélný sklon komunikace bude v souladu s ČSN 73 6110 Projektování místních komunikací
 - Navržená místní komunikace musí být osvětlena pokud možno rovnoměrně. Pro zlepšení bezpečnosti chodců je vhodné přisvětlení nebo samostatné osvětlení přechodů pro chodce a míst pro přecházení, případně významných křižovatek. Navržené osvětlení bude navrženo tak, aby mohlo současně osvětlit dopravní značení. Sloupy veřejného osvětlení musí být osazeny tak, aby nezasahovaly do průchozího prostoru.
 - Do volné šířky komunikace pro pěší v šířce 1,5 m a menší nesmí zasahovat žádné překážky, ani ojediněle (např. sloupy veřejného osvětlení).
 - Všechna opatření pro regulaci rychlosti musí být vyznačena dopravním značením a vhodně osvětlena veřejným osvětlením.
 - V bezpečnostním odstupu 0,5 m od hrany pozemní komunikace nesmí být navrhovány ani umístovány žádné stavby ani zařízení (sloupy VO, oplocení, el. pilíře, ...).
 - Uvedená stavba musí být v souladu s vyhl. 398/2009 Sb., o obecných technických požadavcích zabezpečujících bezbariérové užívání staveb, ve znění pozdějších předpisů, zejména v oblasti sklonových a šířkových parametrů. V případě, že toto nebude dodrženo, bude k žádosti o vydání územního rozhodnutí na předmětnou stavbu předloženo pravomocné rozhodnutí o udělení výjimky z příslušných bodů této vyhlášky.
 - Před podáním žádosti o vydání rozhodnutí o umístění stavby, požádá stavebník o povolení úpravy připojení silnice II/373 a II/379 naše oddělení silničního hospodářství. Toto rozhodnutí bude podkladem pro vydání územního rozhodnutí. Rozhodnutí o připojení je pro potřeby společného povolení možné nahradit závazným stanoviskem v souladu s ustanovením § 10 odst. 5 zákona o pozemních komunikacích. V případě vydání rozhodnutí o povolení připojení nebo o jeho úpravě mimo působnost Městského úřadu Blansko, odboru stavební úřad vydá toto rozhodnutí příslušný silniční správní úřad.
 - Nástupiště veřejné dopravy bude splňovat požadavky bodu č. 3 přílohy č. 2 k vyhlášce č. 398/2009 Sb., o obecných technických požadavcích zabezpečujících bezbariérové užívání staveb, ve znění pozdějších předpisů.
 - Před podáním žádosti o vydání rozhodnutí o umístění výše uvedené stavby bude v případě umístění inženýrských sítí do tělesa dotčených silnic vydáno povolení zvláštního užívání těchto silnic pro umístění inženýrských sítí do tělesa dotčených silnic. Toto povolení vydává naše oddělení silničního hospodářství. Toto rozhodnutí bude podkladem pro vydání územního rozhodnutí. V případě dotčení místních komunikací toto vydává příslušný silniční správní úřad.
 - 11.0 vydání stavebního povolení na dopravní stavby (parkoviště, pěší a vozidlové komunikace) požádá stavebník příslušný speciální stavební úřad, tj. Městský úřad Blansko, odbor stavební úřad, oddělení silničního hospodářství.

- Sjezdy a nájezdy musí splňovat rozhledové podmínky (např. rozhled pro najetí na komunikaci).
 - Šířka sjezdu nebo nájezdu musí umožňovat vozidlům plynulé odbočení z pozemní komunikace a výjezd na ni.
 - Sjezd a nájezd se zřizuje se zpevněním, které vyhovuje předpokládanému zatížení dopravou, a se snadno čistitelným vozovkovým krytem. Stavební uspořádání musí být takové, aby se zabránilo stékání srážkové vody na komunikaci a jejímu znečištění.
 - Upozorňujeme, že dotčeným orgánem příslušným k uplatnění stanoviska k zajištění bezpečnosti a plynulosti provozu na pozemní komunikaci je Policie ČR, Krajské ředitelství Policie Jihomoravského kraje, Územní odbor Blansko, Dopravní inspektorát
 - Závazné stanovisko – Městský úřad Blansko, odbor životního prostředí, nám. Republiky 1316/1, 678 01 Blansko ze dne 22.9.2022 pod č.j.: MBK 47529/2022
 - V průběhu užívání stavby je nutno dbát základních povinností k ochraně pozemků určených k plnění funkcí uvedených v § 13 a 14 lesního zákona
 - Stavba bude realizována dle předložené projektové dokumentace
 - Před samotným započítáním stavby (vydání stavebního povolení) **bude ukončeno řízení o dočasném odnětí na dobu stavby**, a to pravomocným rozhodnutím vydaným věcně a místně příslušným úřadem, kterým je Městský úřad Blansko, odbor životního prostředí, na základě samostatně podané žádosti investora dle náležitostí stanovených vyhláškou č. 77/1996 Sb.
 - Nad rámec povoleného odnětí na dobu realizace stavby nebudou prováděny žádné nové zásahy do lesních pozemků a na nich rostoucích lesních porostů
 - Lesní pozemky uvedené v příloze č.2 podané žádosti nebudou dotčeny stavbou, skladováním materiálu ani pojezdem mechanismů
 - Závazné stanovisko – Krajský úřad Jihomoravského kraje, odbor dopravy, Žerotínovo nám. 3, 601 82 Brno ze dne 13.4.2018 pod č.j.: JMK 41893/2018 a prodloužení platnosti včetně jeho upřesnění ze dne 22.9.2022 pod č.j.: JMK 130736/2022
 - stavební objekty SO 101 až SO 106 řešící rekonstrukci silnic II/373 a II/37445 budou řešeny tak, aby obsahovaly výhradně součásti a příslušenství silnice, § 11 odst. 3 zákona o PK), nikoliv tedy např. sjezdy, úpravy připojení místních nebo účelových komunikací, apod. Hranice mezi SO týkající se silnice II. a III. třídy a ostatními SO bude určena podle § 10 až 14 zákona o PK. Pro objekty nacházející se za touto hranicí budou v dokumentaci vyčleněny samostatné SO
 - v dokumentaci stavby bude uváděno správné označení dotčených silnic II. a III. třídy
 - v dokumentaci staveb bude upraven seznam souvisejících investic (staveb) a ve fázi zpracování navazujících stupňů dokumentace stavby bude zajištěna jejich vzájemná koordinace
 - dokumentace bude uvedena do vzájemného souladu textové a grafické části
2. Budou respektovány ty části dále citovaných vyjádření a stanovisek vlastníků inženýrských sítí, které se týkají jejich ochrany:
- Vyjádření - Lesy České republiky, s.p., Správa toků – oblast povodí Dyje, Jezuitská 13, 602 00 Brno ze dne 17.1.2018 pod č.j.: LCR0002548/2018 a upřesnění vyjádření ze dne 19.8.2022 pod č.j.: LCR942/009872/2022
 - Vyjádření – Povodí Moravy, s.p., Dřevařská 11, 601 75 Brno ze dne 6.10.2022 pod č.j.: PM-366482022/5203/Žu
 - Vyjádření – GasNet Služby, s.r.o., Plynářská 499/1, 657 02 Brno ze dne 25.8.2022 pod č.j.: 55002671156
 - Vyjádření – Vodárenská akciová společnost, a.s., divize Boskovice, 17. listopadu 14, 680 19 Boskovice ze dne 30.1.2018 pod č.j.: 29/18, sdělení o prodloužení platnosti ze dne 7.9.2022 pod č.j.: BO/0854/2022
 - Vyjádření o existenci zařízení DS a podmínkách práce v jeho blízkosti – EG.D., a.s., Poskytování informací k sítím, Plynářská 5, 602 00 00 Brno ze dne 1.8.2022 pod č.j.: D8610 – 26198223
 - Vyjádření k žádosti o souhlas se stavbou a s činností v ochranném pásmu – EG.D., a.s., Regionální správa Prostějov, Poděbradovo nám. 1588/2,2a, 797 27 Prostějov ze dne 9.8.2022 pod č.j.: J34768-27066753
 - Vyjádření – CETIN, a.s., Českomoravská 2510/19, 190 00 Praha ze dne 1.8.2022 pod č.j.: 724895/22 + Podmínky ochrany vedení sítě elektronických komunikací (VSEK)
3. Ostatní podmínky stanovené ve výrokové části územního rozhodnutí č.j.: MJED 2801/2020 ze dne 6.7.2020 zůstávají i nadále v platnosti.

Odůvodnění

Žadatel - Jihomoravský kraj, IČ: 708 88 337, se sídlem Žerotínovo náměstí 3/5, 601 82 Brno , zastoupen Správou a údržbou silnic Jihomoravského kraje, příspěvkovou organizací kraje, se sídlem Žerotínovo náměstí 3/5, 601 82 Brno - podal dne 1.7.2022 u Stavebního úřadu Jedovnice žádost o prodloužení platnosti územního rozhodnutí o umístění stavby : „ II/373 Jedovnice – Křtiny – Březina, mosty 373-014, 016 a 37445 - 9 “ obsahující stavební objekt SO 103 II/373 Jedovnice – Křtiny, extravilán, stavební objekt SO 113 Ochrana obojživelníků, stavební objekt SO 301 Vodovod, úsek SO 103 a stavební objekt SO 403 Ochrana kabelů CETIN, úsek SO 103 (dále jen stavba) na pozemcích p.č. 767/4, p.č. 846, p.č. 847, p.č. 2120, p.č. 2121, p.č. 2165, p.č. 2199, p.č. 2200, p.č. 2266, p.č. 2267, p.č. 2268, p.č. 2269, p.č. 2276/1, p.č. 2278/2, p.č. 2278/4, p.č. 2295, vše k.ú. Jedovnice a na pozemcích p.č. 123, p.č. 192, p.č. 887/1, p.č. 900, p.č. 901/1, p.č. 901/2, p.č. 901/3, p.č. 902/1, p.č. 902/10, p.č. 904/2, p.č. 904/3, p.č. 905, p.č. 906/1, p.č. 906/2, p.č. 907, p.č. 913, p.č. 914, p.č. 915/7, p.č. 915/8, p.č. 918, p.č. 919/1, p.č. 919/3, p.č. 919/4, p.č. 920/1, p.č. 923/2, p.č. 923/3, p.č. 923/4, p.č. 923/5, p.č. 926/1, p.č. 938, p.č. 939, p.č. 940, p.č. 943, p.č. 947, p.č. 948/1, p.č. 948/2, p.č. 949, p.č. 951/1, p.č. 951/2, p.č. 952/1, 985/1 , p.č. 953, p.č. 986, p.č. 988 a p.č. 902/32, vše k.ú. Křtiny, které bylo vydáno stavebním úřadem Jedovnice dne 16.7.2020 pod č.j. MJED 2801/2020 a nabylo právní moci dne 15.8.2020. Na základě revize katastru byl pozemek p.č. 2269 s loučen s pozemkem p.č. 2268 (pozemek p.č. 2269 zanikl, vše k.ú. Jedovnice . Na základě revize katastru byl pozemek p.č. 2278/2 s loučen s pozemkem p.č. 2278/1 (pozemek p.č. 2278/2 zanikl, vše k.ú. Jedovnice . Na základě oddělovacího geometrického plánu byl pozemek p.č. 943 oddělen, vznikl tak pozemek p.č. 943/2, vše k.ú. Křtiny. Na základě oddělovacího geometrického plánu byl pozemek p.č. 948/2 rozdělen – vznikl nový pozemek p.č. 943/2, vše k.ú. Křtiny . Na těchto pozemcích bude stavba nově umístěna . Navrhovatel žádá o prodloužení platnosti územního rozhodnutí o 5 let , a to z důvodu komplikací při výkupu pozemků na výše uvedenou stavbu. Dnem podání žádosti bylo zahájeno správní řízení .

Žadatel oznámil stavebnímu úřadu, že nastaly komplikace při výkupu pozemků na výše uvedenou stavbu. Tedy žadatel nemůže splnit podmínku dle ust. § 93 odst. 4, písm. a) stavebního zákona dle které: územní rozhodnutí nepozbývá platnosti, bylo-li na základě žádosti podané v době jeho platnosti vydáno pravomocné stavební povolení nebo jiné obdobné rozhodnutí.

Príslušné územní rozhodnutí nabylo právní moci dne 15.8.2020 a pozbylo by platnosti dne 15.8.2022, jelikož nebude vydáno pravomocné stavební povolení . Podáním žádosti o prodloužení jeho platnosti před tímto datem však byl běh lhůty jeho platnosti dle § 93 odst. 3 stavebního zákona pozastaven.

Vzhledem k tomu, že podání nebylo úplné stavebním úřad usnesením č.j.: MJED 2508/2022 ze dne 12.7.2022 přerušil a stavebníka vyzval k doplnění podání.

Stavební úřad v souladu s ust. § 87 stavebního zákona oznámil zahájení územního řízení opatřením č.j.: MJED 3658/2022 ze dne 17.10.2022 . Jelikož jde o řízení s velkým počtem účastníků , dle ustanovení § 144 správního řádu je to řízení s více jak 30 účastníky, bylo předmětné oznámení účastníkům uvedeným v § 85 odst. 2 písm. b) a c) doručeno veřejnou vyhláškou, účastníkům řízení uvedeným v § 85 odst. 1 a v § 85 odst. 2 písm. a) a dotčeným orgánům doručeno jednotlivě. V souladu s ustanovením § 87 odst. 3 stavebního zákona se účastníci řízení podle § 85 odst. 2 písm. b) v oznámení o zahájení řízení a v dalších) úkonech v řízení doručovaných veřejnou vyhláškou identifikují označením pozemků a staveb evidovaných v katastru nemovitosti. Vzhledem k tomu, že je pro dané území zpracována územně plánovací dokumentace, na základě které bylo možno posoudit žádost o prodloužení platnosti územního rozhodnutí, byly dobře známy poměry v území a žádost poskytovala dostatečný podklad pro posouzení záměru, stavební úřad upustil v souladu s § 87 odst. 1 stavebního zákona od ústního jednání.

Stavební úřad v oznámení o zahájení řízení v souladu s ustanovením § 87 odst. 1 stavebního zákona uvedl, že závazná stanoviska dotčených orgánů , námitky účastníků řízení, popřípadě důkazy musí být uplatněny nejpozději do 15 dnů ode dne doručení oznámení o zahájeném řízení. Dále v souladu s ustanovením § 89 odst. 5 stavebního zákona stavební úřad v oznámení o zahájení řízení poučil účastníky řízení o uplatňování námitek účastníků řízení ve smyslu § 89 odst. 1 až odst. 4 stavebního zákona. Ve lhůtě určené k uplatnění námitek účastníci řízení žádné námitky neuplatnili.

Oznámení o zahájení územního řízení doručené veřejnou vyhláškou bylo vyvěšeno na úřední desce Úřad městysu Jedovnice dne 17.10.2022 a sejmuto dne 2.11.2022, v této lhůtě bylo oznámení zveřejněno též způsobem umožňující dálkový přístup.

V oznámení o zahájení řízení stavební úřad účastníky a dotčené orgány upozornil, že Na toto územní řízení se vztahuje zákon č. 416/2009 Sb., o urychlení výstavby dopravní, vodní, energetické infrastruktury a infrastruktury elektronických komunikací, ve znění pozdějších předpisů. **Další písemnosti v tomto řízení se podle § 2 odst. 5 zákona o urychlení výstavby doručují jednotlivě pouze žadateli, obci, na jejímž území má být záměr uskutečněn, a dotčeným orgánům, ostatním účastníkům řízení se doručují veřejnou vyhláškou.**

Ustanovení § 93 odst. 1 stavebního zákona „Územní rozhodnutí o umístění stavby , změně využití území, změně vlivu užívání stavby na území a o dělení nebo scelování pozemků platí 2 roky ode dne

nabytí právní moci, nestanoví-li stavební úřad v odůvodněných případech lhůtu delší, nejdéle však 5 let."

- V územním rozhodnutí pod č.j.: MJED 2801/2020 ze dne 16.7.2020, byla stanovena platnost územního rozhodnutí na 2 roky ode dne nabytí právní moci, právní moc územního rozhodnutí nabyla dne 15.8.2020. Žadatel podal žádost o prodloužení platnosti územního rozhodnutí dne 1.7.2022, tedy před vypršením platnosti územního rozhodnutí, která by nastala dne 15.8.2022. Nově žadatel žádal prodloužení platnosti územního rozhodnutí do 15.8.2027. V souladu s § 93 odst. 1 stavebního zákona, však lze platnost územního rozhodnutí stanovit nejdéle na 5 let, tedy do 15.8.2025.

V souladu s § 93 odst. 3 stavebního zákona dobu platnosti územního rozhodnutí může stavební úřad na odůvodněnou žádost prodloužit, podáním žádosti se běh lhůty platnosti rozhodnutí staví. Na řízení o prodloužení lhůty platnosti rozhodnutí se vztahují přiměřeně ustanovení o územním řízení s tím, že veřejné ústní jednání se nekoná a závazná stanoviska, námitky nebo připomínky lze podat ve lhůtě 15 dnů ode dne doručení oznámení o zahájení řízení, jinak se k nim nepřihlíží. Námitky ani připomínky v této lhůtě nebyly uplatněny.

Prodloužením platnosti územního rozhodnutí zůstávají ostatní podmínky stanovené ve výrokové části územního rozhodnutí č.j.: MJED 2801/2020 ze dne 6.7.2020 i nadále v platnosti

Okruh účastníků územního řízení se vymezuje dle § 85 stavebního zákona s ohledem na konstrukci, výšku, hmotu a odstupy navržené stavby od okolních hranic pozemků. Zahrnuje:

- podle odst. 1 písm. a) žadatele - Jihomoravský kraj zastoupený na základě zřizovací listiny Správou a údržbou silnic Jihomoravského kraje
- podle odst. 1, písm. b) – Městys Jedovnice, Městys Křtiny, jelikož záměr leží na území obce Jedovnice a obce Křtiny
- podle odst. 2 písm. a) vlastníky pozemků, na kterých má být stavba umístěna, s výjimkou žadatele: Městys Jedovnice, Městys Křtiny, Správa a údržba silnic Jihomoravského kraje, EG.D.,

- podle odst. 2 odst. písm. b) vlastníci sousedních pozemků nebo staveb na nich: EG.D., a.s., CETIN, a.s., GasNet Služby s.r.o., Vodárenská akciová společnost, a.s., divize Boskovice; osoby identifikovány označením pozemků – katastrální území Jedovnice: p.č. 2122/2, p.č. 2150, p.č. 2151, p.č. 2122/1, p.č. 767/1, p.č. 2153, p.č. 769, p.č. 2154/1, p.č. 2154/3, p.č. 2201, p.č. 2202, p.č. 2203, p.č. 2204, p.č. 2270, p.č. 2274, p.č. 2271, p.č. 2273, p.č. 2272, p.č. 2268, p.č. 2281, p.č. 2278/1, p.č. 2278/4, p.č. 2279, katastrální území Křtiny: p.č. 917, p.č. 921, p.č. 922, p.č. 920/1, p.č. 923/1, p.č. 923/2, p.č. 923/3, p.č. 923/5, p.č. 923/4, p.č. 923/6, p.č. 924, p.č. 911, p.č. 908, p.č. 906/2, p.č. 907, p.č. 940, p.č. 904/1, p.č. 904/2, p.č. 949, p.č. 926/1, p.č. 953, p.č. 985/1, p.č. 902/11, p.č. 887/1, p.č. 902/10, p.č. 123, a ti, kteří k těmto pozemkům mají jiná věcná práva

Dle posouzení stavebního úřadu jde o úplný výčet osob, které by mohly být umístěním stavby přímo dotčeny. Všechny uvedené pozemky leží v katastrálním území Jedovnice a katastrálním území Křtiny, účastníci řízení jsou identifikováni parcelními čísly pozemků v rozdělovníku tohoto rozhodnutí.

V průběhu vedeného řízení stavební úřad posoudil záměr žadatelů dle § 90 stavebního zákona. Při tomto posouzení zjistil, že umístění stavby je v souladu se schválenou územně plánovací dokumentací Městys Jedovnice a Městys Křtiny, vyhovuje obecným požadavkům na využití území, stavba je umístěna převážně mimo zastavěné a zastavitelné území obce Jedovnice a obce Křtiny, ve stabilizovaných plochách dopravy a veřejných prostranstvích. V těchto plochách lze umisťovat stavby dopravní a technické infrastruktury. Územní plán obce Jedovnice, vydaný formou opatření obecné povahy dne 28.1.2013 (právní stav po vydání změny Je1 s nabytím účinnosti k 4.6.2014, a Územní plán Křtiny vydaný formou opatření obecné povahy 13.12.2017, s nabytím účinnosti dne 1.1.2018.

Žádost byla doložena těmito rozhodnutími, vyjádřeními a závaznými stanovisky:

- Závazné stanovisko – Krajský úřad Jihomoravského kraje, odbor dopravy, Žerotínovo nám. 3/5, 601 82 Brno ze dne 13.4.2018 pod č.j.: JMK 41893/2018 a prodloužení platnosti včetně jeho upřesnění ze dne 22.9.2022 pod č.j.: JMK 130736/2022
- Stanovisko - Městský úřad Blansko, odbor životního prostředí, nám. republiky 1316/1, 678 01 Blansko ze dne 14.9.2022 pod č.j.: MBK 46265/2022
- Závazné stanovisko - Městský úřad Blansko, odbor životního prostředí, nám. republiky 1316/1, 678 01 Blansko ze dne 18.4.2018 pod č.j.: MBK 11390/2018, potvrzené dne 3.8.2022 o prodloužení platnosti
- Závazné stanovisko - Městský úřad Blansko, odbor životního prostředí, nám. republiky 1316/1, 678 01 Blansko ze dne 22.9.2022 pod č.j.: MBK 47529/2022

- Závazné stanovisko - Městský úřad Blansko, odbor stavební úřad, odd. silničního hospodářství, nám. republiky 1316/1, 678 01 Blansko ze dne 30.9.2022 pod č.j.: SÚ SH S 55/2022 – 48591/2022/Pa
- Závazné stanovisko odboru územního plánování - Městský úřad Blansko, odbor stavební úřad, odd. územního plánování a regionálního rozvoje, nám. republiky 1316/1, 678 01 Blansko ze dne 12.9.2022 pod č.j.: ÚP NS 932/2022-MBK 45875/2022/Šj
- Závazné stanovisko – Ministerstvo obrany České republiky, Sekce nakládání s majetkem Ministerstva obrany, odbor ochrany územních zájmů, Tychonova 1, 160 01 Praha ze dne 14.10.2022 pod č.j.: SpMO 24075/2022-1322-355
- Závazné stanovisko – Agentura ochrany přírody a krajiny ČR, Správa CHKO Moravský kras, Svitavská 29, 678 01 Blansko ze dne 3.1.2022 pod č.j.: SR/0148/JM2018-4
- Závazné stanovisko – Krajská hygienická stanice JmK, Jeřábkova 54, 602 00 Brno ze dne 9.2.2018 pod č.j.: KHSJM 07165/2018/BK/HOK a sdělení k prodloužení platnosti ze dne 26.8.2022 pod č.j.: KHSJM 50212/2022/BK/HOK

Z hlediska připojení na rozvody inženýrských sítí, křížení s nimi a jejich ochranu byla vydána tato stanoviska

a vyjádření:

- Vyjádření – Policie České republiky, Krajské ředitelství policie JmK, územní odbor Blansko – dopravní inspektorát, Bezručova 31, 678 11 Blansko ze dne 10.8.2022 pod č.j.: KRPB-164672-2/ČJ-2022-060106
- Vyjádření - Lesy České republiky, s.p., Správa toků – oblast povodí Dyje, Jezuitská 13, 602 00 Brno ze dne 17.1.2018 pod č.j.: LCR0002548/2018 a upřesnění vyjádření ze dne 19.8.2022 pod č.j.: LCR942/009872/2022
- Vyjádření – Povodí Moravy, s.p., Dřevařská 11, 601 75 Brno ze dne 6.10.2022 pod č.j.: PM-366482022/5203/Žu
- Vyjádření – GasNet Služby, s.r.o., Plynářská 499/1, 657 02 Brno ze dne 25.8.2022 pod č.j.: 55002671156
- Vyjádření – Vodárenská akciová společnost, a.s., divize Boskovice, 17. listopadu 14, 680 19 Boskovice ze dne 30.1.2018 pod č.j.: 29/18, sdělení o prodloužení platnosti ze dne 7.9.2022 pod č.j.: BO/0854/2022
- Vyjádření o existenci zařízení DS a podmínkách práce v jeho blízkosti – EG.D., a.s., Poskytování informací k sítím, Plynářská 5, 602 00 00 Brno ze dne 1.8.2022 pod č.j.: D8610 – 26198223
- Vyjádření k žádosti o souhlas se stavbou a s činností v ochranném pásmu – EG.D., a.s., Regionální správa Prostějov, Poděbradovo nám. 1588/2,2a, 797 27 Prostějov ze dne 9.8.2022 pod č.j.: J34768-27066753
- Vyjádření – CETIN, a.s., Českomoravská 2510/19, 190 00 Praha ze dne 1.8.2022 pod č.j.: 724895/22 + Podmínky ochrany vedení sítě elektronických komunikací (VSEK)
- Vyjádření – České Radiokomunikace, a.s., Skokanská 2117/1, 169 00 Praha ze dne 10.8.2022 pod č.j.: UPTS/OS/311931/2022
- Vyjádření – T-Mobile Czech Republic, a.s., Tomíčková 2144/1, 148 00 Praha ze dne 10.8.2022 pod č.j.: E39401/22
- Vyjádření – CoProSys NeTron, s.r.o., Ostravská 562/22, 737 01 Český Těšín ze dne 8.8.2022
- Vyjádření – Vodafone Czech Republic, a.s., Náměstí Junkových 2, 155 00 Praha ze dne 25.8.2022 pod č.j.: 220825-0831461159

Citovaná vyjádření zakládají soukromoprávní vztah mezi těmito vlastníky inženýrských sítí a stavebníkem. Podmínky v nich uvedené proto v tomto územním rozhodnutí nejsou přebírány.

Souhlasy vlastníků a spoluvlastníků stavbou dotčených pozemků, nebo těch, kteří mají k dotčeným pozemkům jiné věcné právo:

- Vyjádření - Lesy České republiky, s.p., Správa toků – oblast povodí Dyje, Jezuitská 13, 602 00 Brno ze dne 17.1.2018 pod č.j.: LCR0002548/2018 a upřesnění vyjádření ze dne 19.8.2022 pod č.j.: LCR942/009872/2022

Stavební úřad v provedeném řízení posoudil uvedené důvody a protože předpoklady a podmínky, za kterých bylo územní rozhodnutí vydáváno se nezměnily (zůstala v platnosti závazná stanoviska dotčených orgánů – popřípadě byla aktualizována, nezměnila se územně plánovací dokumentace pro dané území) žádosti vyhověl.

Stavební úřad proto rozhodl tak, jak je uvedeno ve výroku tohoto rozhodnutí, za použití ustanovení právních předpisů ve výroku uvedených.

Poučení účastníků :

Proti tomuto rozhodnutí může účastník řízení odvolat do 15 dnů ode dne jeho oznámení ke Krajskému úřadu Jihomoravského kraje, odboru územního plánování a stavebního řádu, Žerotínovo nám. 3/5, 601 82 Brno, podáním učiněným u Stavebního úřadu Jedovnice. Odvoláním lze napadnout výrokovou část rozhodnutí, jednotlivý výrok nebo jeho vedlejší ustanovení. Odvolání jen proti odůvodnění je nepřipustné.

Odvolání se podává v počtu stejnopisů tak, aby mohlo být účastníkům řízení uvedeným v § 85 odst. 1 stavebního zákona doručeno jednotlivě. Nepodá-li účastník potřebný počet stejnopisů, vyhotoví je na jeho náklady Stavební úřad Jedovnice. Podané odvolání má odkladný účinek. Odvolání jen proti odůvodnění rozhodnutí je nepřipustné.

K novým skutečnostem uvedeným v odvolání se přihlédně jen tehdy, pokud je účastník řízení nemohl uplatnit dříve.


V souladu s § 93 odst. 2 stavebního zákona podmínky územního rozhodnutí o umístění stavby platí po dobu trvání stavby, nedošlo-li z povahy věci k její konzumaci.

V souladu s § 93 odst. 4 písm. a) stavebního zákona územní rozhodnutí nepozbývá platnosti, bylo-li na základě žádosti podané v době jeho platnosti vydáno pravomocné stavební povolení nebo jiné obdobné rozhodnutí podle stavebního zákona nebo zvláštních právních předpisů, nebo nabyli-li v době jeho platnosti právních účinků souhlas s provedením ohlášeného stavebního záměru.

V souladu s § 93 odst. 5 stavebního zákona územní rozhodnutí pozbývá platnosti též dnem, kdy stavební úřad obdržel sdělení žadatele o tom, že upustil od záměru, ke kterému se rozhodnutí vztahuje, to neplatí byla-li realizace záměru již zahájena.



vedoucí stavebního úřadu

 

Stavebník je v souladu s § 8, odst. 4, zákona č. 634/2004 Sb., o správních poplatcích v platném znění, osvobozen od poplatku.

Doručí se:

Žadatel - zmocněnec:

Správa a údržba silnic Jihomoravského kraje, příspěvková organizace kraje, Žerotínovo nám. 3/5, 601 82 Brno

Účastník řízení dle § 85 odst. 1 stavebního zákona:


Městys Jedovnice, Havlíčkovo náměstí 71, 679 06 Jedovnice

Městys Křtiny, Křtiny 26, 679 05 Křtiny

Ostatní účastníci řízení dle § 85 odst. 2 písm. a) stavebního zákona - veřejná vyhláška:

Správa a údržba silnic Jihomoravského kraje, příspěvková organizace kraje, Žerotínovo nám. 3/5, 601 82 Brno

EG.D., a.s., Lidická 1873/36, 602 0 Brno

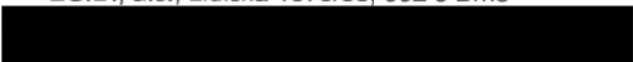

Městys Jedovnice, Havlíčkovo náměstí 71, 679 06 Jedovnice

Městys Křtiny, Křtiny 26, 679 05 Křtiny

Ostatní účastníci řízení dle § 85 odst. 2 písm. b) stavebního zákona (veřejná vyhláška):

GasNet Služby , s.r.o., Plynárenská 499/1, 657 02 Brno

Vodárenská akciová společnost, a.s., divize Boskovice , 17. listopadu 14, 680 19 Boskovice

CETIN a.s., Českomoravská 2510/19 , 190 00 Praha 93

EG.D., a.s. , Lidická 1873/36, 602 00 Brno

Dále osoby, mající vlastnická nebo jiná věcná práva k následujícím pozemkům či stavbám na nich:

(identifikování označením pozemků)

katastrální území Jedovnice – p.č. 2122/2, p.č. 2150, p.č. 2151, p.č. 2122/1, p.č. 767/1, p.č. 2153, p.č. 769, p.č. 2154/1, p.č. 2154/3, p.č. 2201, p.č. 2202, p.č. 2203, p.č. 2204, p.č. 2270, p.č. 2274, p.č. 2271, p.č. 2273, p.č. 2272, p.č. 2268, p.č. 2281, p.č. 2278/1, p.č. 2278/4, p.č. 2279.

katastrální území Křtiny : p.č. 917, p.č. 921, p.č. 922, p.č. 920/1, p.č. 923/1, p.č. 923/2, p.č. 923/3, p.č. 923/5, p.č. 923/4, p.č. 923/6, p.č. 924, p.č. 911, p.č. 908, p.č. 906/2, p.č. 907, p.č. 940, p.č. 904/1, p.č. 904/2, p.č. 949, p.č. 926/1, p.č. 953, p.č. 985/1, p.č. 902/11, p.č. 887/1, p.č. 902/10, p.č. 123.

Dotčené orgány:

Krajský úřad Jihomoravského kraje, odbor životního prostředí, Žerotínovo náměstí 3, 601 82 Brno

Krajský úřad Jihomoravského kraje, odbor dopravy, Žerotínovo náměstí 3, 601 82 Brno

Městský úřad Blansko, odbor životního prostředí, nám. Republiky 1, 678 01 Blansko

Městský úřad Blansko, odbor stavební úřad, odd. ÚP a RR, nám. Republiky 1, 678 01 Blansko

Městský úřad Blansko, odbor stavební úřad, odd. silničního hospodářství, nám. Republiky 1, 678 01 Blansko

Krajská hygienická stanice JmK, se sídlem v Brně, Jeřábkova 4, 602 00 Brno

Agentura ochrany přírody a krajiny České republiky, Správa CHKO Moravský kras, Svitavská 29, 678 01 Blansko

Ministerstvo obrany ČR, Sekce nakládání majetkem , odbor ochrany územních zájmů, Tychonova 1, 160 01 Praha

Na vědomí:

Policie České republiky, Krajské ředitelství policie Jihomoravského kraje, Územní odbor Blansko, Dopravní inspektorát, Bezručova 31, 678 11 Blansko

Povodí Moravy s.p., Dřevařská 11, 60175 Brno

Archeologický ústav AV ČR, v.v.i. Brno, Čechyňská 363/19, 602 00 Brno

Úřady:

Úřad městyse Jedovnice, Havlíčkovo nám. 71, 679 06 Jedovnice

Úřad městyse Křtiny, Křtiny 26, 679 05 Křtiny

- k vyvěšení na úřední desce a způsobem umožňující dálkový přístup