


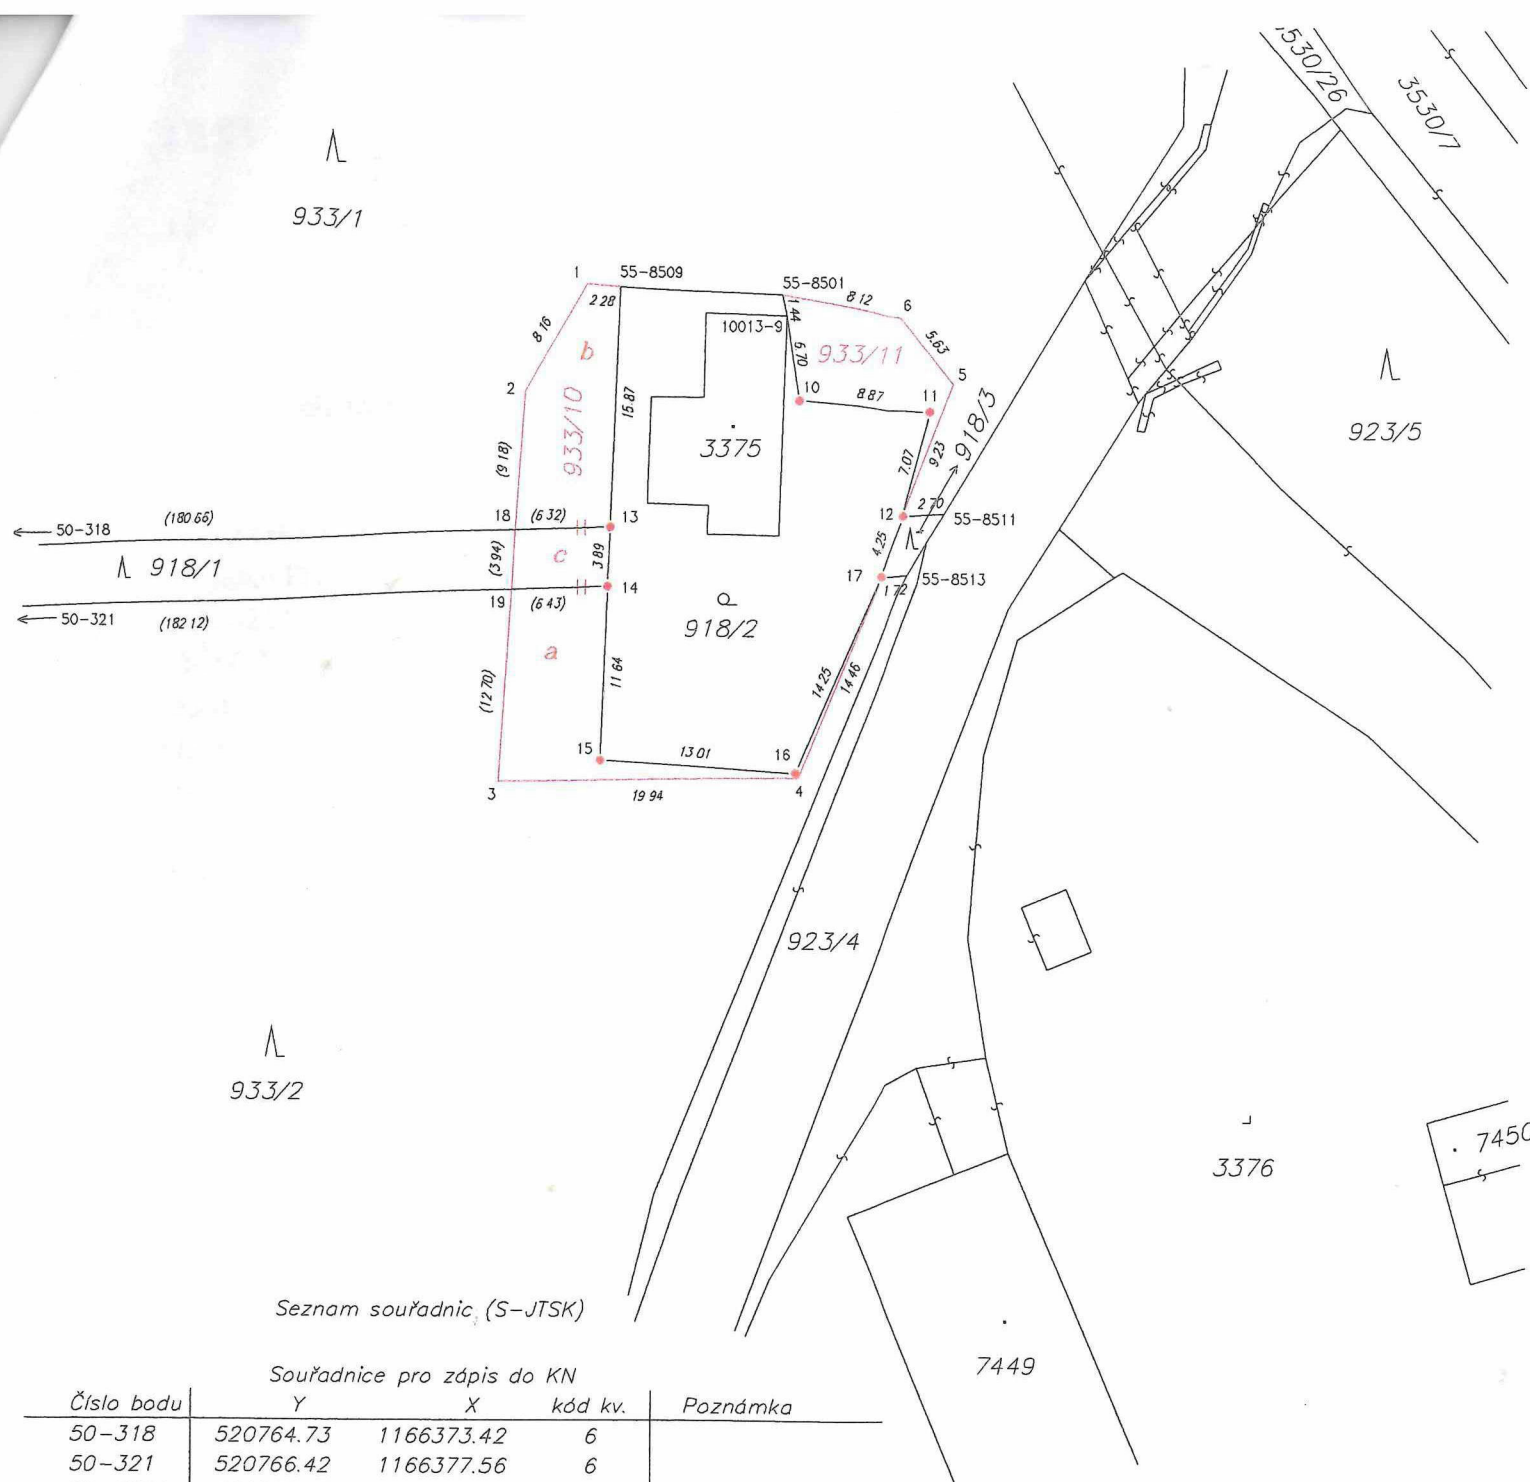

§ 91 odst. 6 stabilizace bodů je ohrožena stavební činností, proto jsou body označeny dočasným způsobem.

VÝKAZ DOSAVADNÍHO A NOVÉHO STAVU ÚDAJŮ KATASTRU NEMOVITOSTÍ

Dosavadní stav				Nový stav										
Označení pozemku parc. číslem	Výměra parcely		Druh pozemku Způsob využití	Označení pozemku parc. číslem	Výměra parcely		Druh pozemku Způsob využití	Typ stavby Způsob využití	Způsob určení výměr	Porovnání se stavem evidence právních vztahů				
	ha	m ²			ha	m ²				Díl přechází z pozemku označeného v katastru nemovitostí	Číslo listu vlastnictví	Výměra dílu		Označení dílu
												ha	m ²	
933/1	4	08 26	lesní poz	933/1	4	06 78	lesní poz		0	933/1	3	4	06 78	
				933/11		63	ostatní pl jiná plocha		0	933/1	3		63	
918/1		7 50	lesní poz	918/1		7 25	lesní poz		0	918/1	3		7 25	
933/2	8	84 63	lesní poz	933/2	8	83 66	lesní poz		0	933/2	3	8	83 66	
				933/10		2 07	ostatní pl jiná plocha		0	918/1 933/1 933/2	3 3 3		25 85 97	c b a
												2	07	
918/2	*1)	4 06 7 83	zahrada	918/2		4 06	zahrada		0	918/2	1659		4 06	
918/3		10	lesní poz	918/3		10	lesní poz		0		3			
	13	04 55 13 04 32			13	04 55								

*1) Návrh na opravu chybné výměry podle §37 odst. 1 písm. b) vyhl. č. 357/2013 Sb. v platném znění

Výkaz údajů o bonitovaných půdně ekologických jednotkách (BPEJ) k parcelám nového stavu

Parcelní číslo podle katastru nemovitostí		Kód BPEJ	Výměra		BPEJ na dílu parcely	Parcelní číslo podle katastru nemovitostí		Kód BPEJ	Výměra		BPEJ na dílu parcely
			ha	m²					ha	m²	
918/2		61450		4 06							

Zpřesnění geometrického a polohového určení pozemků podle § 50 odst. 1 písm. a) katastrálního zákona navržené v tomto geometrickém plánu lze v katastru nemovitostí provést jen na základě souhlasného prohlášení.

GEOMETRICKÝ PLÁN pro průběh vlastníky zpřesněné hranice pozemků a rozdělení pozemku	Geometrický plán ověřil autorizovaný zeměměřický inženýr		Stejnopis ověřil autorizovaný zeměměřický inženýr	
	Jméno, příjmení		Jméno, příjmení:	
	Číslo položky seznamu autorizovaných zeměměřických inženýrů		Číslo položky seznamu autorizovaných zeměměřických inženýrů	
	Dne 02.12.2024		Dne 9.12.2024	
	Náležitostmi a přesností odpovídá právním předpisům		Tento stejnopis odpovídá geometrickému plánu v elektronické podobě uloženému v dokumentaci katastrálního úřadu	
Vyhotovitel:	Katastrální úřad souhlasí s označováním parcel		Ověření stejnopisu geometrického plánu v listinné podobě	
Číslo plánu: 10161-5782/2024	KÚ pro Zlínský kraj KP Zlín PGP 2315/2024-705 2024.12.06 09:47:20 +01'00'			
Okres: Zlín				
Obec: Zlín				
Kat. území: Zlín				
Mapový list: Zlín 8-3/22				
Dosavadním vlastníkům pozemků byla poskytnuta možnost seznámit se v terénu s průběhem navrhovaných nových hranic, které byly označeny předepsaným způsobem.				
viz.poznámka				