


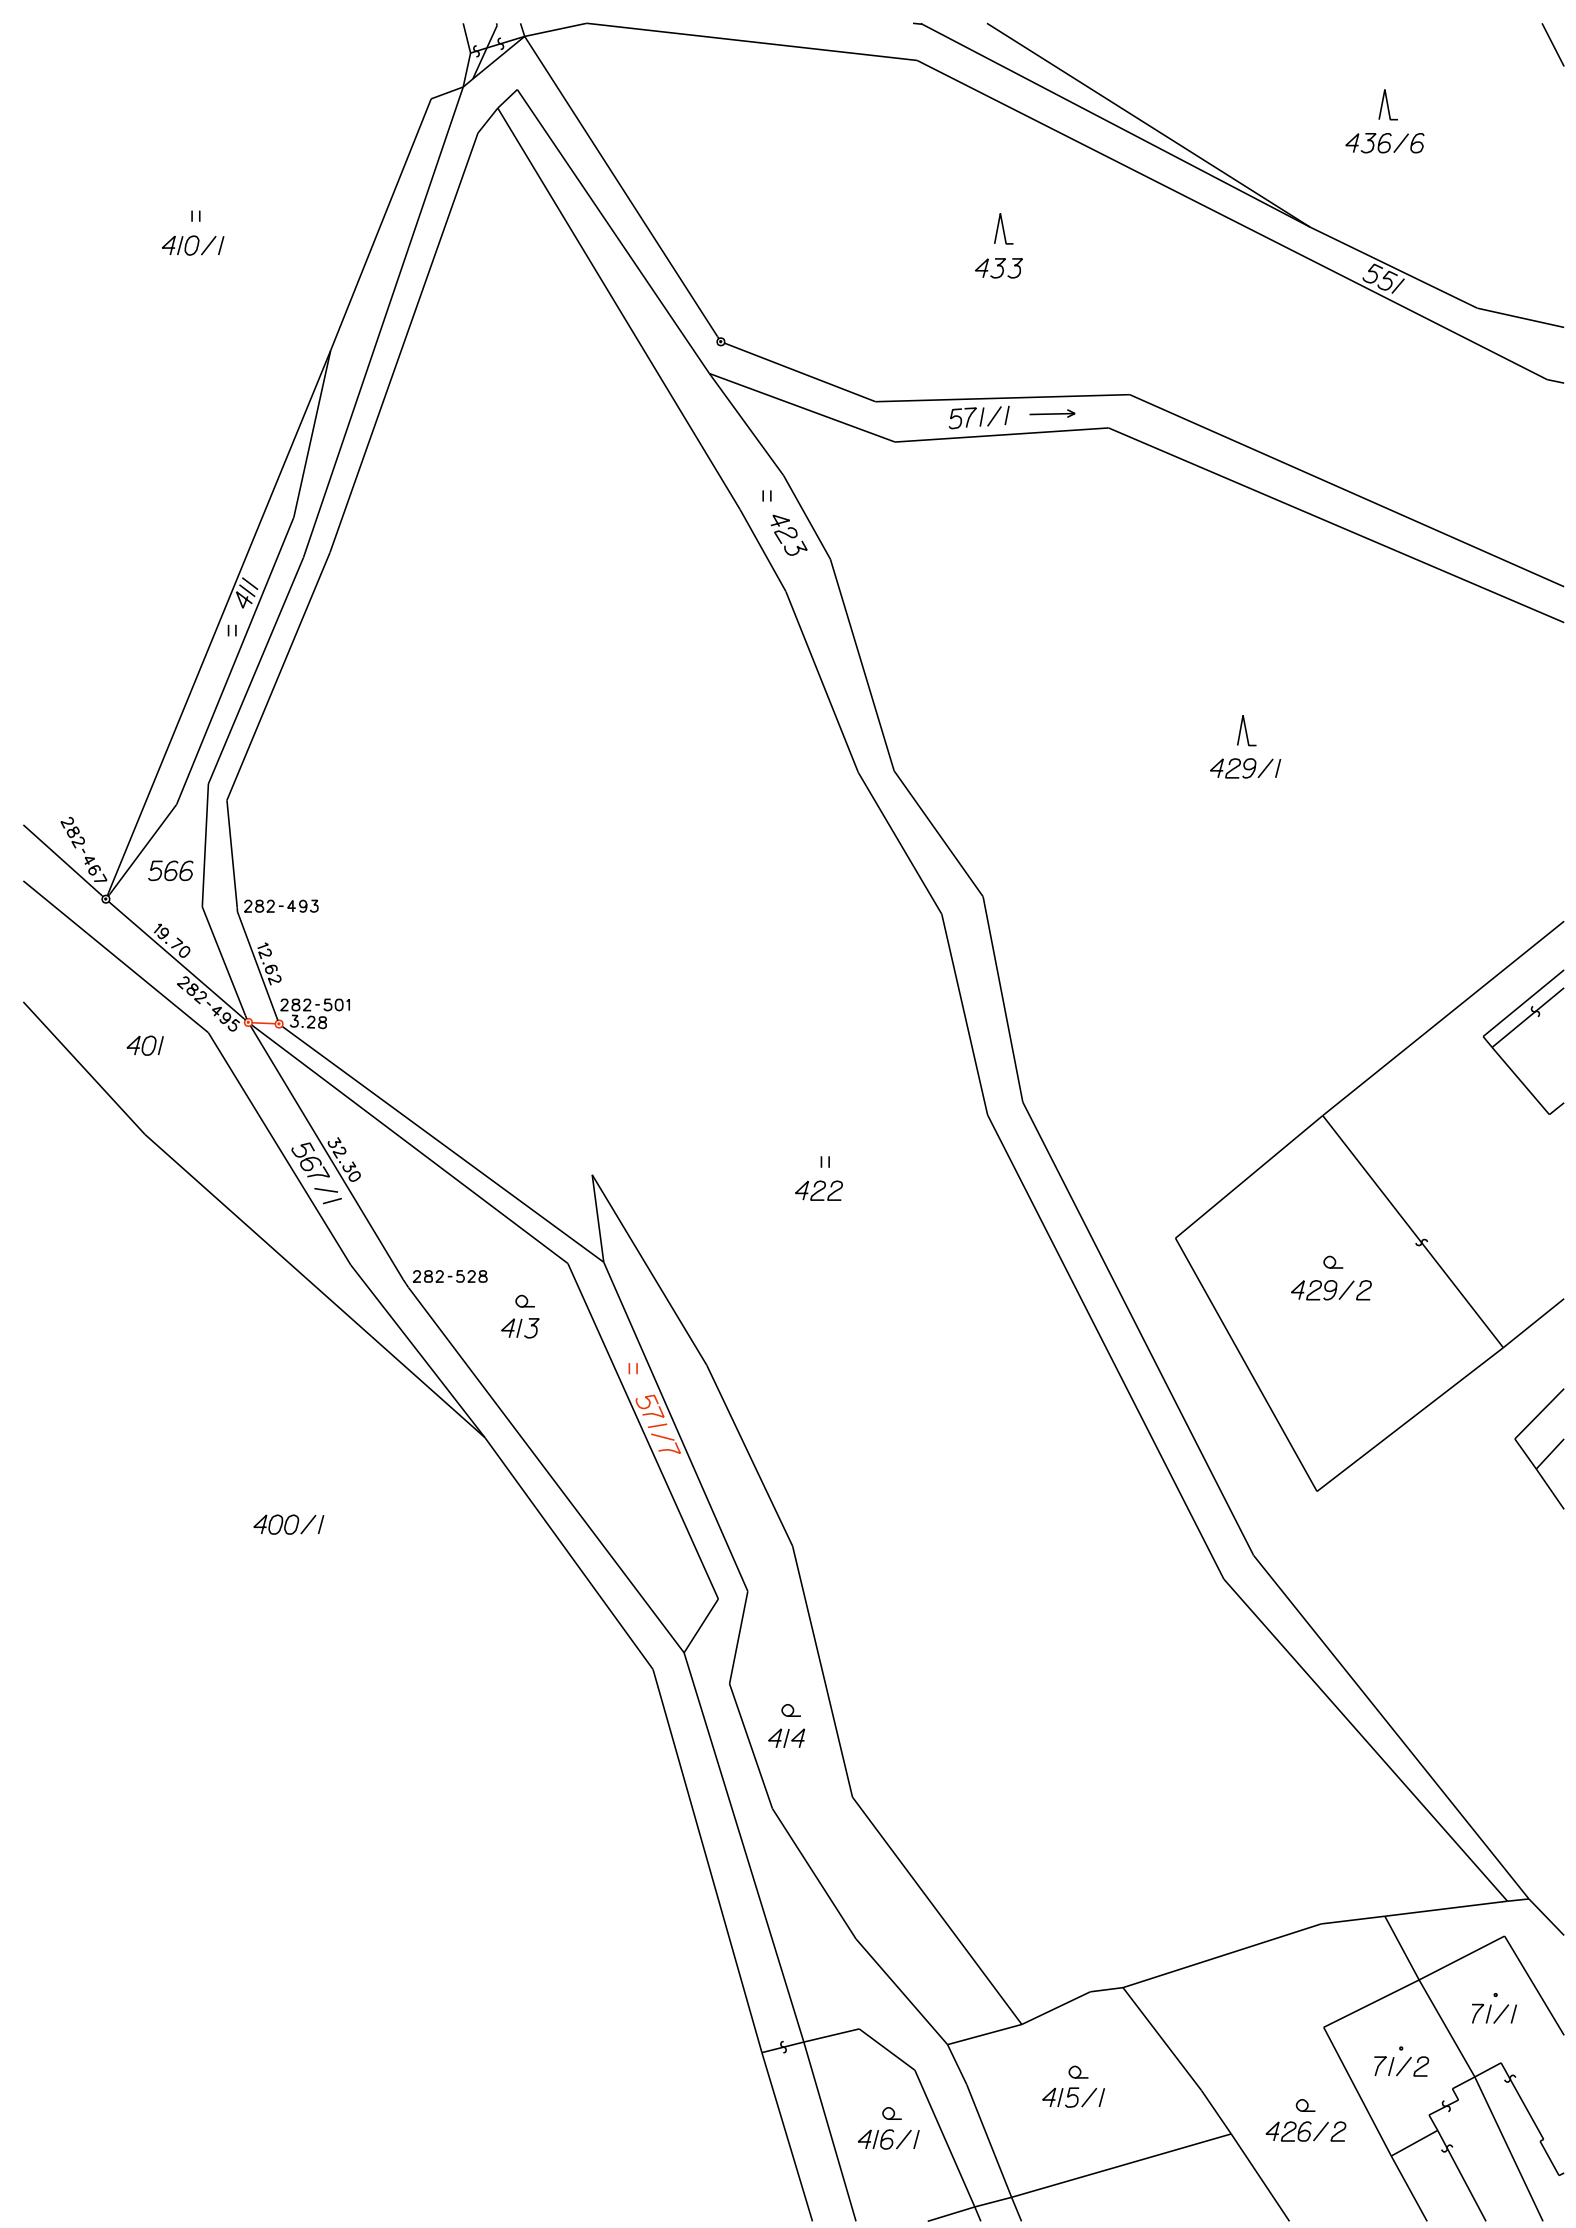

VÝKAZ DOSAVADNÍHO A NOVÉHO STAVU ÚDAJŮ KATASTRU NEMOVITOSTÍ

Dosavadní stav			Nový stav												
Označení pozemku parc. číslem	Výměra parcely		Druh pozemku	Označení pozemku parc. číslem	Výměra parcely		Druh pozemku	Typ stavby	Zpús. určení výměry	Porovnání se stavem evidence právních vztahů					
	ha	m²			Způsob využití	ha				m²	Způsob využití	Díl přechází z pozemku označeného v		Číslo listu vlastnictví	Výměra dílu
katastru nemovitostí			dřívější poz. evidenci	ha			m²								
571/1	19	52	vodní pl. lok přtroz	571/1	13	46	vodní pl. lok přtroz		0						
				571/7	6	06	travní p.		0	571/1		480		6	06
	19	52			19	52									

Výkaz údajů o bonitovaných půdně ekologických jednotkách (BPEJ) k parcelám nového stavu

Parcelní číslo podle		Kód BPEJ	Výměra		BPEJ na dílu parcely	Parcelní číslo podle		Kód BPEJ	Výměra		BPEJ na dílu parcely
katastru nemovitostí	zjednodušené evidence		ha	m²		katastru nemovitostí	zjednodušené evidence		ha	m²	
571/7		51410	6	06							

Seznam souřadnic (S-JTSK)

Souřadnice pro zápis do KN				Souřadnice určené měřením				Poznámka
Č.bodu	Y	X	Kód kv.	Y	X			
282-467	644198.37	1021467.51	8	644198.05	1021467.52			původní závrtný mezník
282-493	644184.43	1021468.86	8					dočasně kolík
282-495	644183.30	1021480.55	8					znak z plastu
282-501	644180.04	1021480.71	8					znak z plastu
282-528	644166.62	1021508.23	8					dočasně kolík

Souřadnice bodů na dosavadní hranici pozemku určené měřením v terénu budou pro zápis do katastru nemovitostí upraveny podle dosavadního určení hranice lomovým body s kódem charakteristiky kvality souřadnic vyšším než 3. Důvodem je nerealizované zpřesnění této hranice, ke kterému je nutné doložit listinu prokazující shodu vlastníků na jejím průběhu (§ 50 odst.1 písm.a) katastrálního zákona).

GEOMETRICKÝ PLÁN pro rozdělení pozemku

GEOMETRICKÝ PLÁN pro rozdělení pozemku		Geometrický plán ověřil autorizovaný zeměměřický inženýr:		Stejnopis ověřil autorizovaný zeměměřický inženýr:	
		Jméno, příjmení: [redacted]		Jméno, příjmení: [redacted]	
		Číslo položky rejstříku autorizovaných zeměměřických inženýrů: 174		Číslo položky rejstříku autorizovaných zeměměřických inženýrů: 174	
		Dne: 14.2.2025 Číslo: 66/2025		Dne: 19.2.2025 Číslo: 49/2025	
		Náležitosti a přesnost odpovídá právním předpisům.		Tento stejnopis odpovídá geometrickému plánu v elektronické podobě uloženému v dokumentaci katastrálního úřadu.	
Vynotoval: Geodézie Dvůr Králové s.r.o. Legionářská 563. Dvůr Králové n.L.		Katastrální úřad souhlasí očíslováním parcel.		Ověření stejnopisu geometrického plánu v listinné podobě.	
Číslo plánu: 488-28/2025		[redacted] KÚ pro Královéhradecký kraj KP Trutnov PGP-243/2025-610 2025.02.19 07:56:00 +01'00'		[redacted]	
Okres: Trutnov					
Obec: Doubravice					
Kat.území: Doubravice u Dvora Králové					
Mapový list: Jaraměř 7-0/32, 7-0/34					
Dotazováním vlastníků pozemků byla poskytnuta možnost seznámit se v terénu s průběhem navrhovaných nových hranic, které byly označeny předepsaným způsobem: viz. seznam souřadnic					