


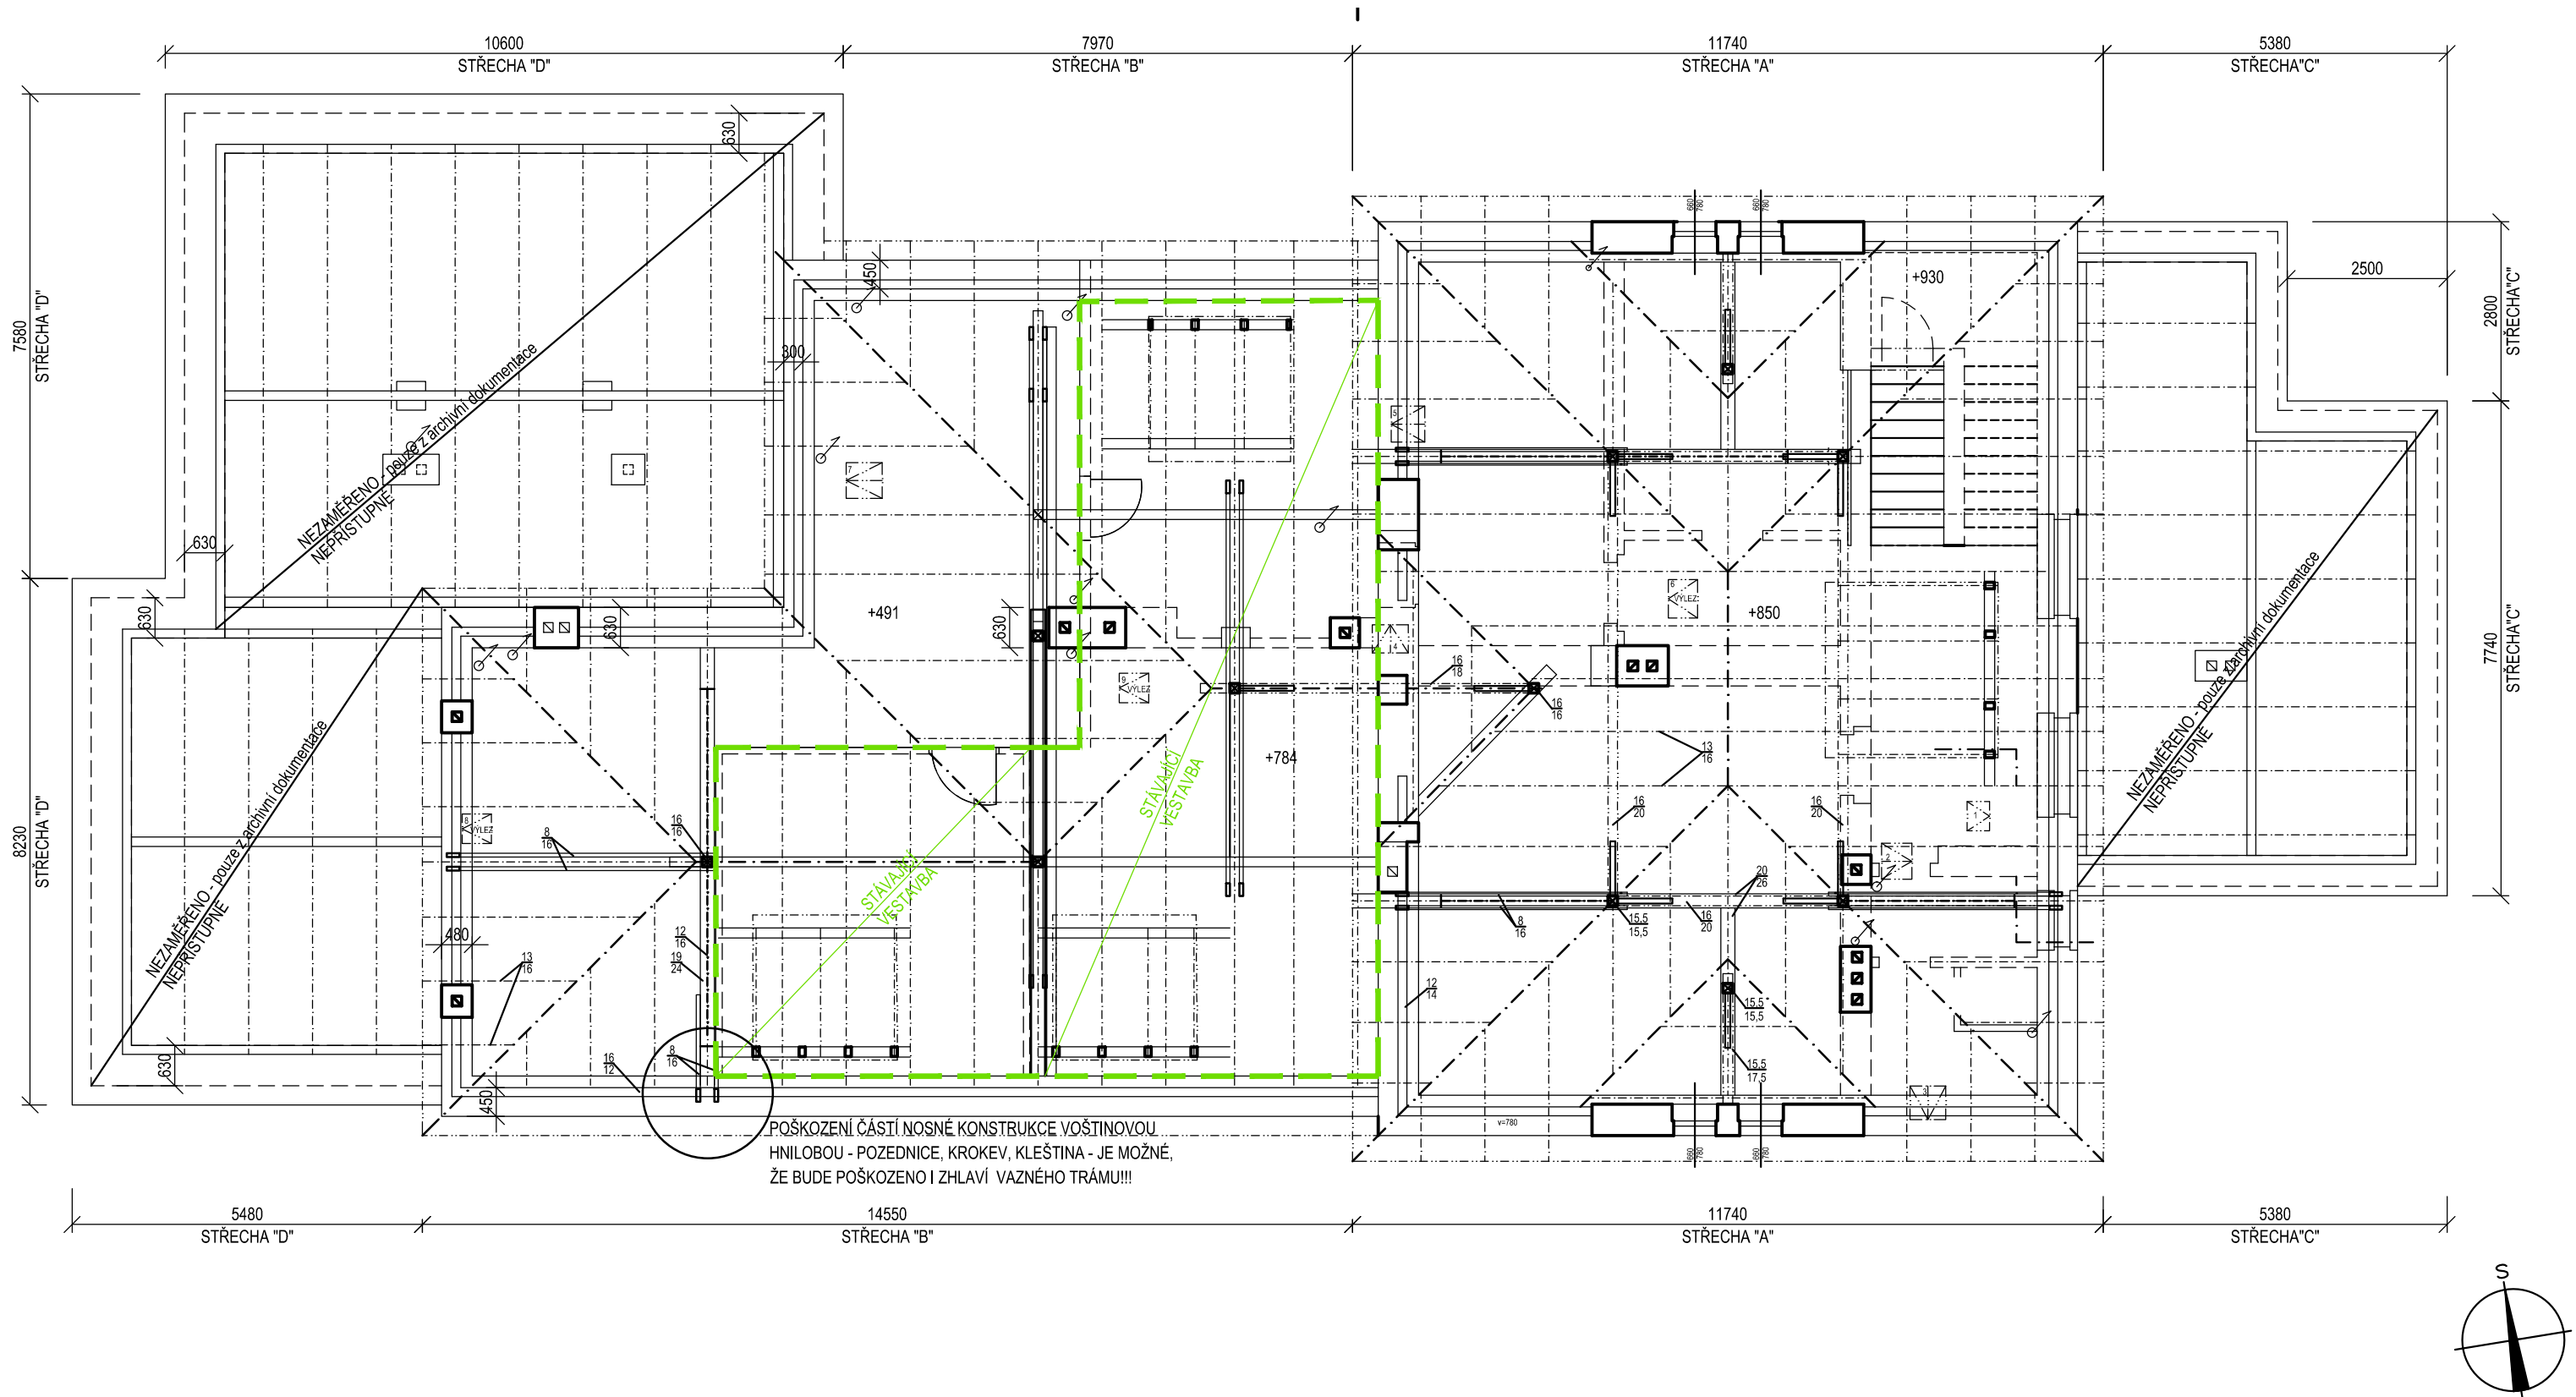

POZNÁMKA:

1. V rámci bouracích prací bude odstraněna veškerá krytina - pálená (bobrovka) i plechová, veškeré latování a veškeré klempířské prvky na střeše a na římsě u ploché střešy. Bude demontován stávající hromosvod, stávající střešní okna i okna vikýřů, střešní výlezy. Budou demontovány a zpětně nainstalovány ostatní prvky (anténa,...). Budou demontovány veškeré plechové dešťové svody.
2. Pro VV budeme předpokládat 100% výměny námětků (dimenze 11/13cm, dl.cca 1,2 m), cca 25% nosných dřevěných prvků krovu (u viditelného krovu), cca 50% dřevěných prvků krovu v místech, kde je krov zakrytý půdní vestavbou. Při zahájení stavebních prací a po rozkrytí nepřístupných konstrukcí, doporučuji přizvání mykologa, který krov prohlédne a určí prvky k výměně. Následně bude přizván statik a určí způsob opravy!!!
3. Výměna poškozených nosných částí - podrobně STAVEBNĚ KONSTRUKČNÍ ŘEŠENÍ.
4. Po opravě poškozených prvků se celý krov mechanicky očistí smetáčky, event. průmyslovým luxem a ošetří dvěma postřiky zvoleného sanačního preparátu.
5. Před sanačním postřikem je nutné chránit difusní fólii, novou krytinu i oplechování!!!
6. Při provádění stavebních prací je nutné dodržovat technologické předpisy výrobců patřičných výrobků. Atypické detaily se budou konzultovat s techniky konkrétních firem.

±0,00=PODLAHA 1.NP

STAVBA: Rekonstrukce střešních plášťů pavilonu P5 a pavilonu 7 PN Bohnice		ARCHITEKTONICKÝ NÁVRH		
OBJEKT: SO 01 - Pavilon 5		Ústavní 187, Praha 8, 181 00, p.č.460, k.ú. Bohnice		
INVESTOR: Psychiatrická nemoc. Bohnice		Ústavní 91/7, Praha 8-Bohnice		
ZODPOVĚDNÝ PROJEKTANT Ing. T. Bukovský		Šípková 1006, Šestajovice		
VÝKRES: PŮDORYS KROVU - archivní stávající stav, sanace		D1.1.-ARCHITEKTONICKO STAVEBNÍ ŘEŠENÍ		
		ARCHITEKTONICKÝ NÁVRH		
		ZPRACOVATEL		
		Ing. Eva Bukovská		
		STUPEŇ	DATUM	MĚŘÍTKO
		Jednostupňový projekt	12/2021	1 : 100
		ČÁST DOKUMENTACE		ČÍS. VÝKRESU
				01