


POHLED JIHOVÝCHODNÍ

LEGENDA

- a** PÁLENÁ TAŠKOVÁ KRYTINA - BOBROVKY - BARVA ČERVENÁ
- b** PLECHOVÁ KRYTINA - TITANZINEK - PŘÍRODNÍ BARVA (ŠEDÁ)
- c** STÁVAJÍCÍ REŽNÉ ZDIVO - VYSPRAVENO
- d** NOVÁ OMÍTKA S FINÁLNÍM NÁTĚREM - BARVA DLE STÁVAJÍCÍ FASÁDY - KRÉMOVĚ BÍLÁ
- e** OPRAVA OMÍTKY + NÁTĚRU - BARVA DLE STÁVAJÍCÍ FASÁDY - KRÉMOVĚ BÍLÁ

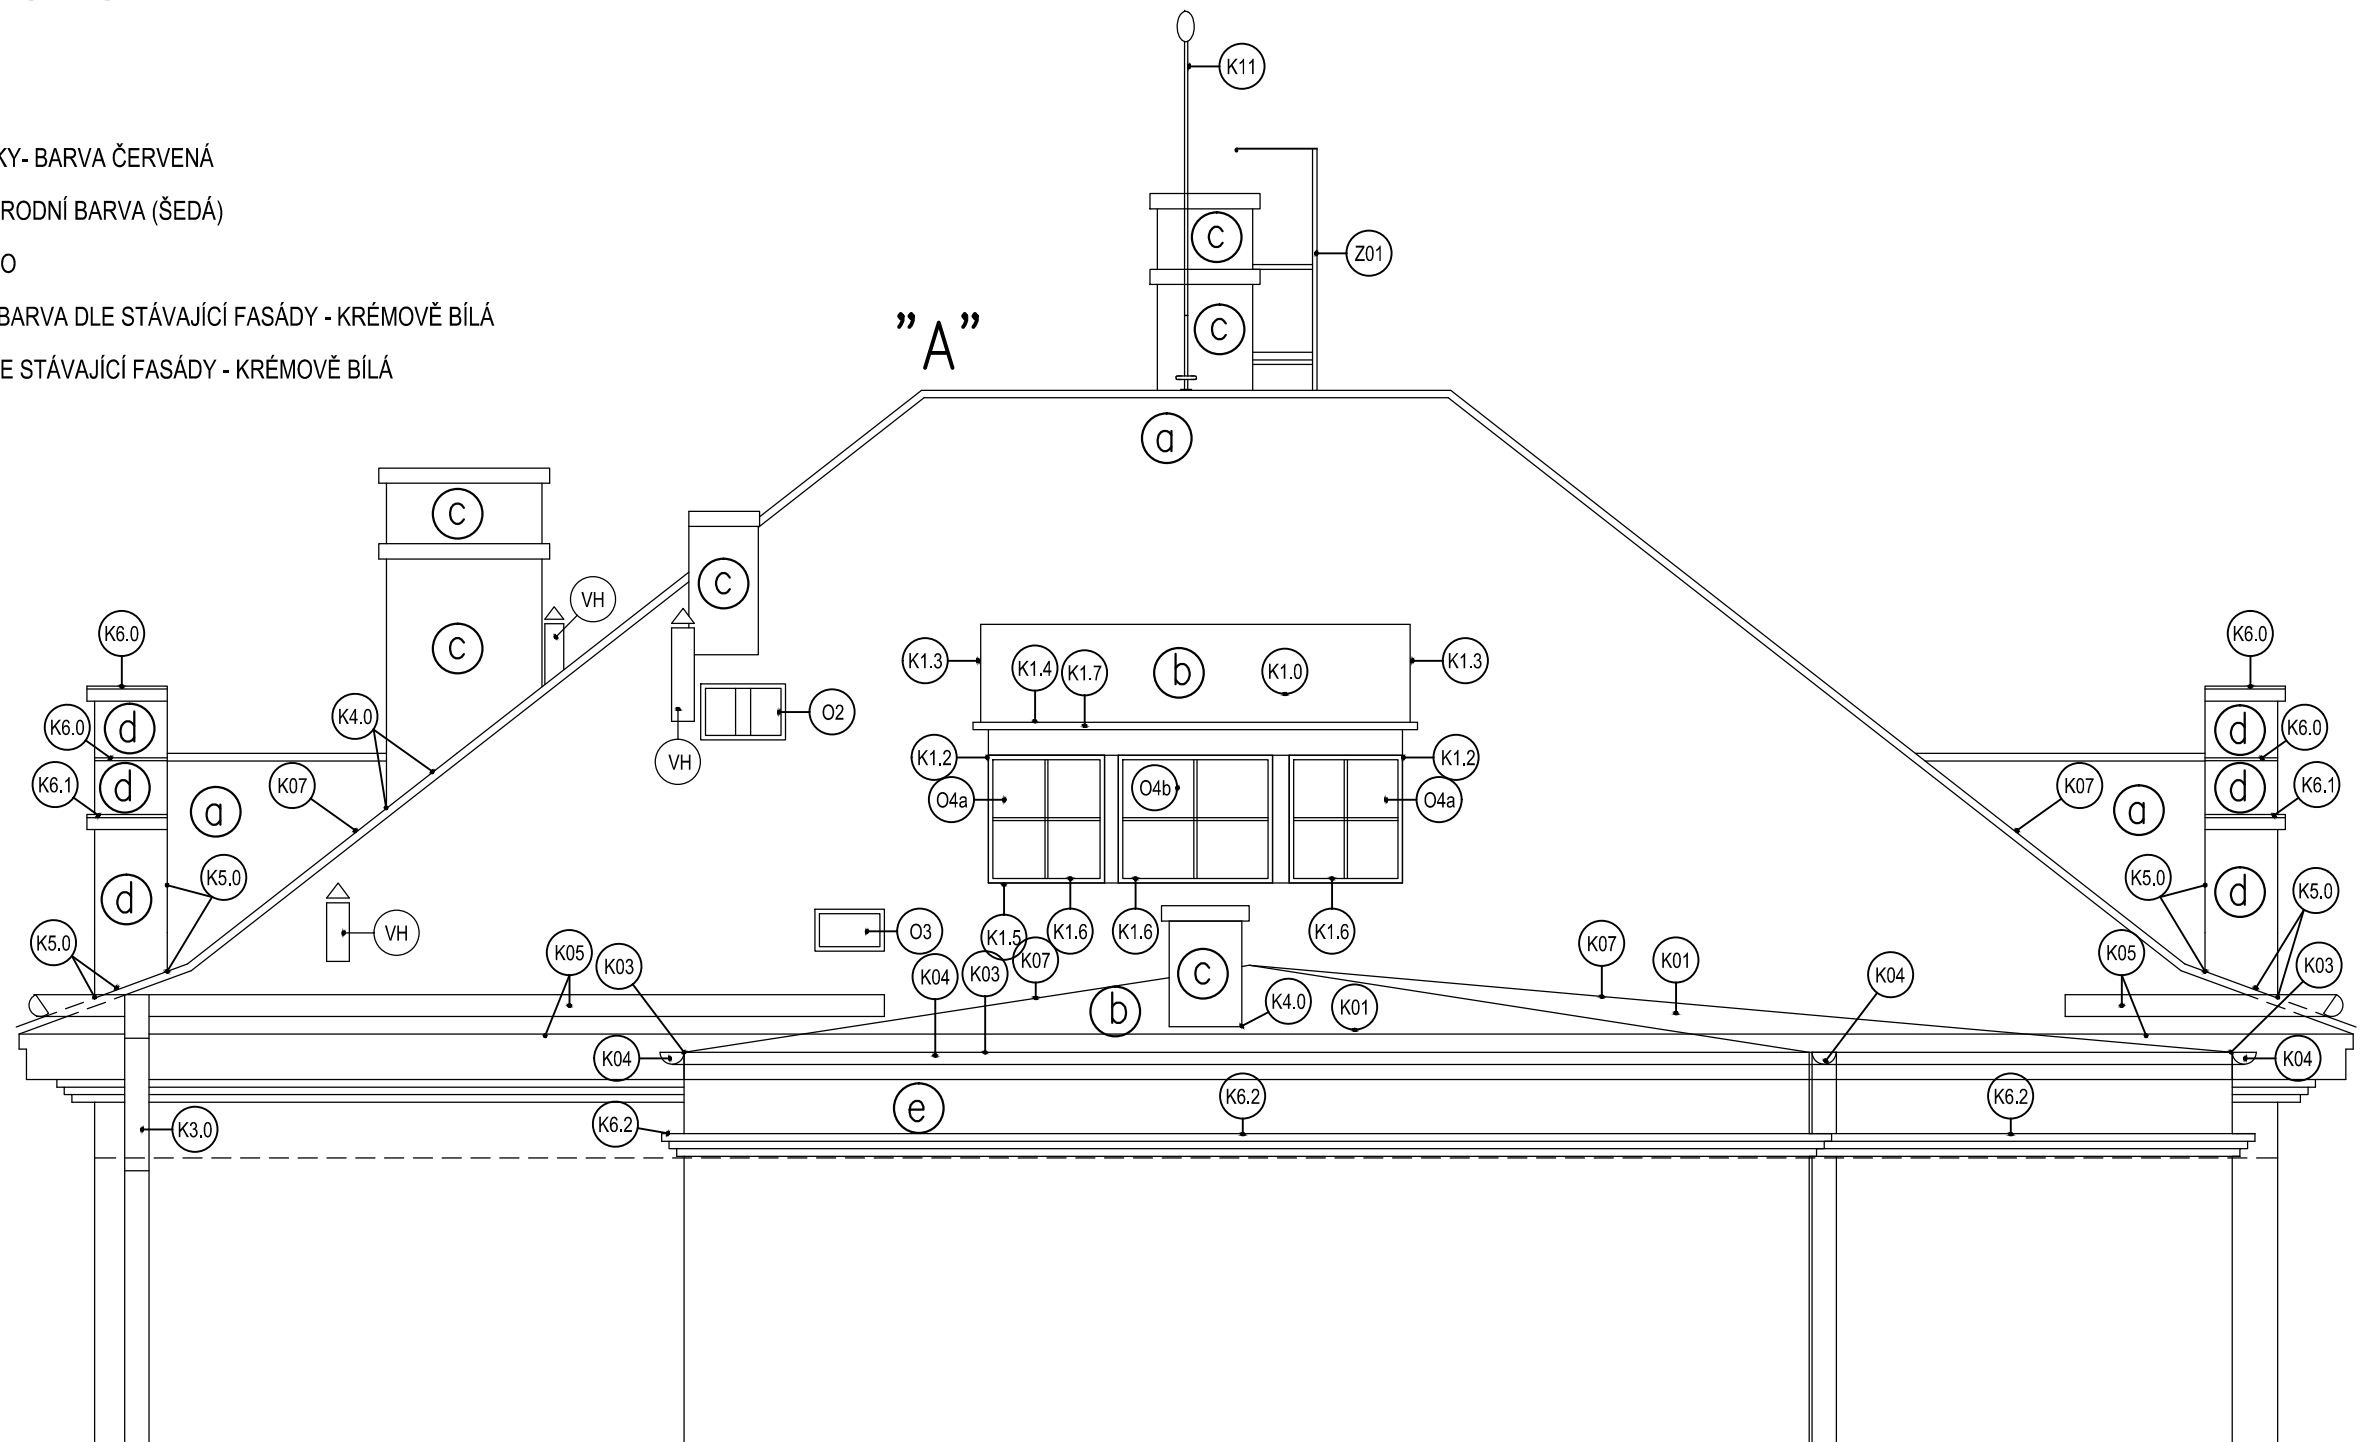

POZNÁMKA

1. Před demontáží stávajících oken, zdokumentovat přesné rozměry, profilování a druh kování pro zpracování dílenské dokumentace. Provést repliky stávajících oken.
2. Provést tvarování svodů - dle stávajících, včetně tvaru a velikosti stávajících kotlíků.
3. Provést repliky jímacích tyčí bleskosvodu.
4. Dodavatel je povinen zajistit dílenskou dokumentaci, která bude odsouhlasena investorem a projektantem.
5. Detaily nepostižené touto dokumentací budou provedeny dle standardu určeného ostatními detaily.
6. Veškeré rozměry je nutné před výrobou doměřit na stavbě.
7. Všechny položky zahrnují i kotvicí materiál.
8. Součástí VV je projektová dokumentace včetně TZ.
9. Při provádění stavebních prací je nutné dodržovat technologické předpisy výrobců patřičných výrobků. Atypické detaily budou konzultovány s techniky konkrétních firem.

±0,00=PODLAHA 1.NP

STAVBA:		ARCHITEKTONICKÝ NÁVRH		
Rekonstrukce střešních pláštíů pavilonu P5 a pavilonu 7 PN Bohnice				
OBJEKT:		ZPRACOVATEL		
SO 01 - Pavilon 5		Ing. Eva Bukovská		
Ústavní 187, Praha 8, 181 00, p.č.460, k.ú. Bohnice				
INVESTOR:				
Psychiatrická nemoc. Bohnice		Ing. Eva Bukovská		
Ústavní 91/7, Praha 8-Bohnice				
ZODPOVĚDNÝ PROJEKTANT				
Ing. T. Bukovský		STUPEŇ		
Šípková 1006, Šestajovice		DATUM		
		MĚŘÍTKO		
		Jednostupňový projekt		
		03/2022		
		1 : 50		
		ČÁST DOKUMENTACE		
		čís. VÝKRESU		
VÝKRES:		D1.1.-ARCHITEKTONICKO STAVEBNÍ		
POHLED JIHOVÝCHODNÍ		ŘEŠENÍ		
		06		