


POHLED SEVEROZÁPADNÍ

LEGENDA

- a** PÁLENÁ TAŠKOVÁ KRYTINA - BOBROVKY - BARVA ČERVENÁ
- b** PLECHOVÁ KRYTINA - TITANZINEK- PŘÍRODNÍ BARVA (ŠEDÁ)
- c** STÁVAJÍCÍ REŽNÉ ZDIVO - VYSPRAVENO
- d** NOVÁ OMÍTKA S FINÁLNÍM NÁTĚREM - BARVA DLE STÁVAJÍCÍ FASÁDY - KRÉMOVĚ BÍLÁ
- e** OPRAVA OMÍTKY + NÁTĚRU - BARVA DLE STÁVAJÍCÍ FASÁDY - KRÉMOVĚ BÍLÁ

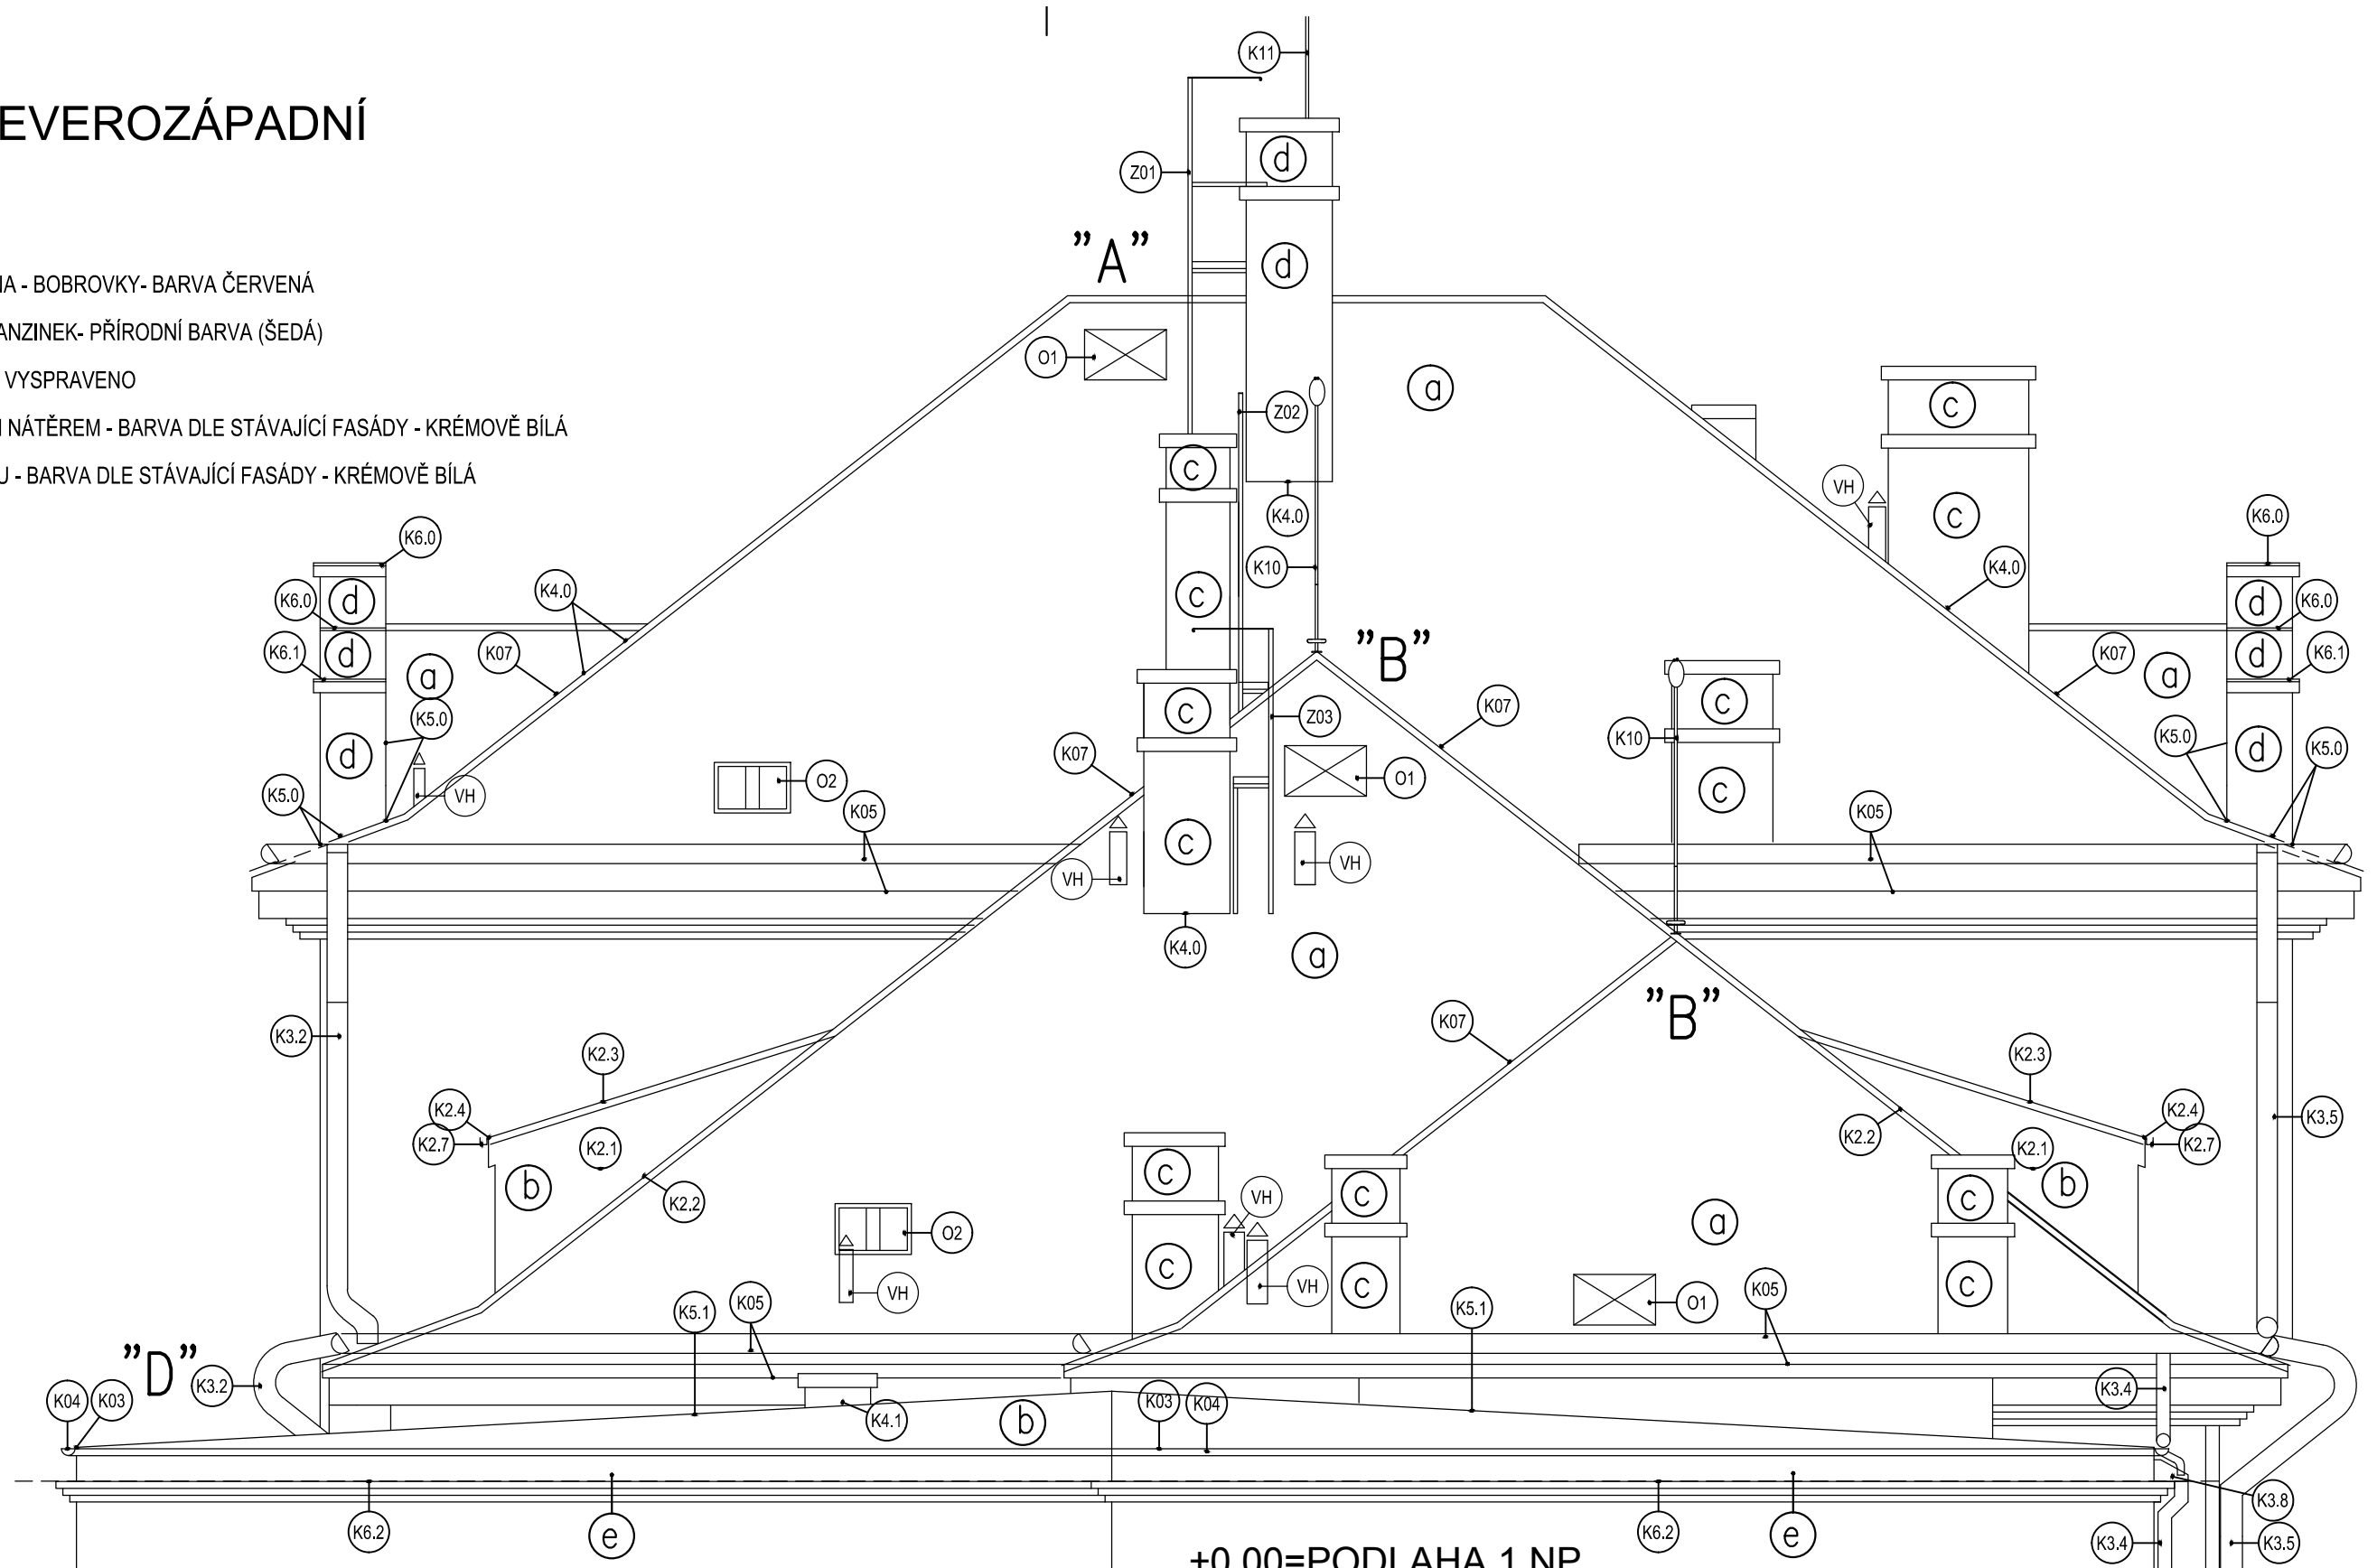

POZNÁMKA

1. Před demontáží stávajících oken, zdokumentovat přesné rozměry, profilování a druh kování pro zpracování dílenské dokumentace. Provést repliky stávajících oken.
2. Provést tvarování svodů - dle stávajících, včetně tvaru a velikosti stávajících kotlíků.
3. Provést repliky jímacích tyčí bleskosvodu.
4. Dodavatel je povinen zajistit dílenskou dokumentaci, která bude odsouhlasena investorem a projektantem.
5. Detaily nepostižené touto dokumentací budou provedeny dle standardu určeného ostatními detaily.
6. Veškeré rozměry je nutné před výrobou doměřit na stavbě.
7. Všechny položky zahrnují i kotvicí materiál.
8. Součástí VV je projektová dokumentace včetně TZ.
9. Při provádění stavebních prací je nutné dodržovat technologické předpisy výrobců patřičných výrobků. Atypické detaily budou konzultovány s techniky konkrétních firem.

±0,00=PODLAHA 1.NP

STAVBA:	Rekonstrukce střešních pláštíů pavilonu P5 a pavilonu 7 PN Bohnice		
OBJEKT:	SO 01 - Pavilon 5 Ústavní 187, Praha 8, 181 00, p.č.460, k.ú. Bohnice		
INVESTOR:	Psychiatrická nemoc. Bohnice Ústavní 91/7, Praha 8-Bohnice		
ZODPOVĚDNÝ PROJEKTANT	Ing. T. Bukovský Šípková 1006, Šestajovice		
VÝKRES:	POHLED SEVEROZÁPADNÍ		
ARCHITEKTONICKÝ NÁVRH			
ZPRACOVATEL			
Ing. Eva Bukovská			
STUPEŇ	DATUM	MĚŘÍTKO	
Jednostupňový projekt	03/2022	1 : 50	
ČÁST DOKUMENTACE			Čís. VÝKRESU
D1.1.-ARCHITEKTONICKO STAVEBNÍ ŘEŠENÍ			07